ჭრილი 1-1

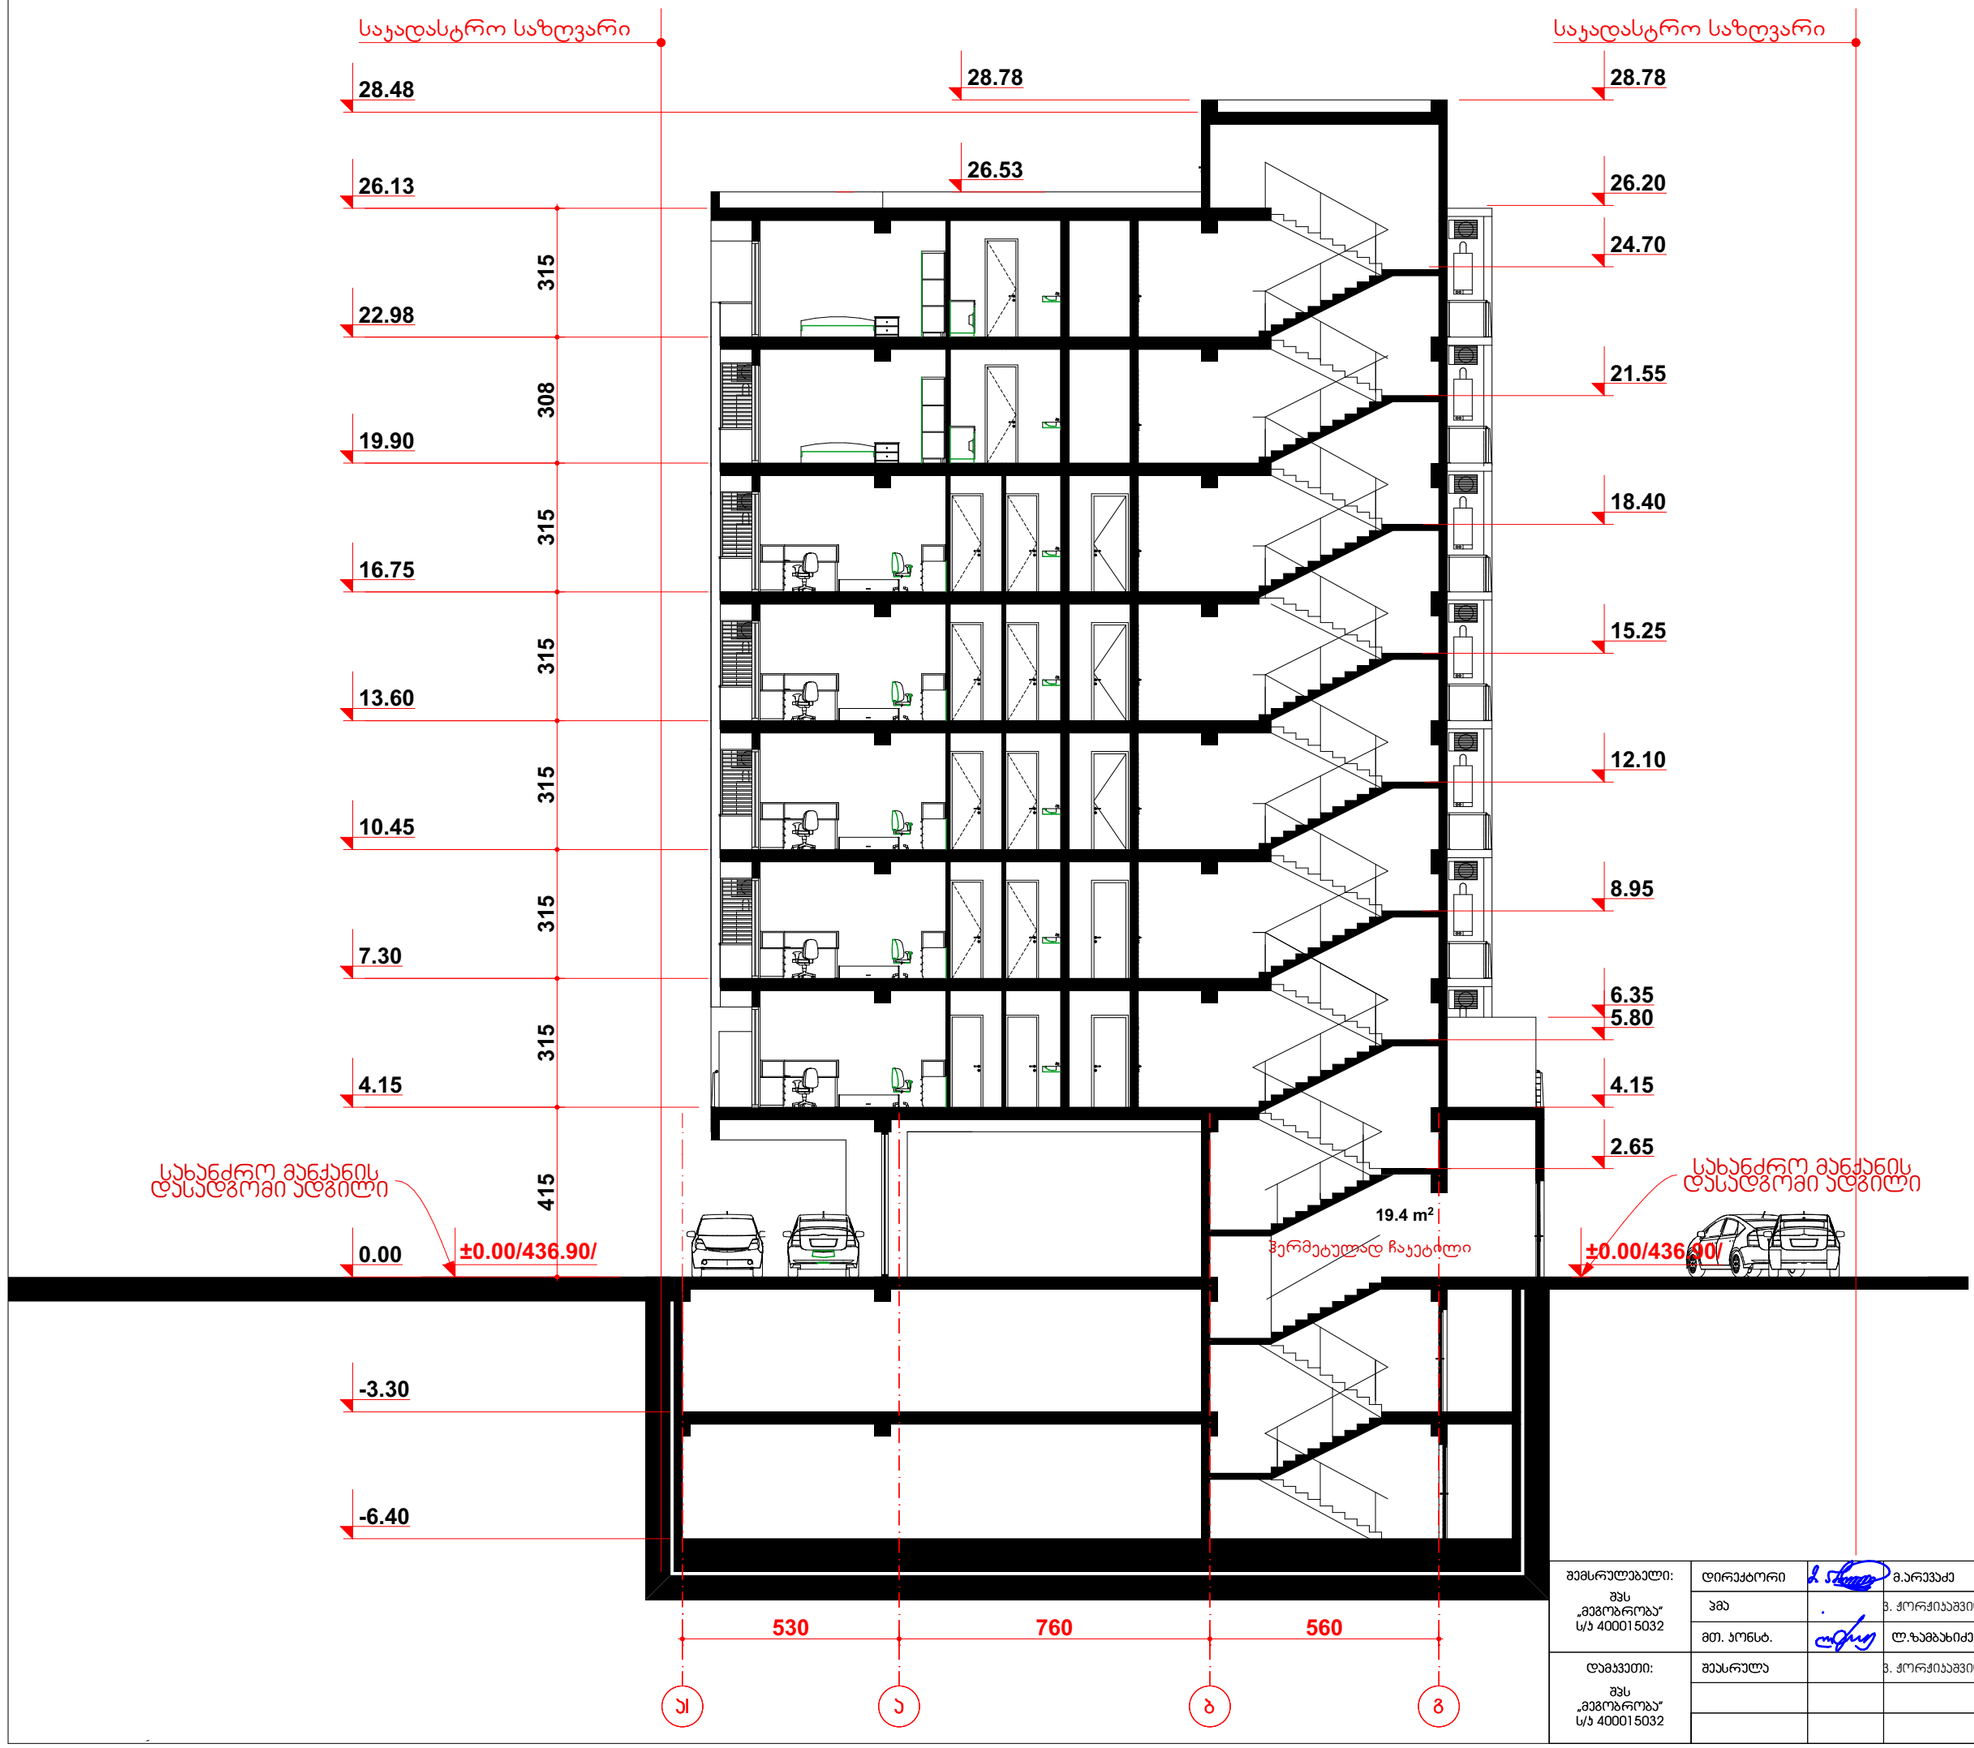

შემსრულებელი: შპს „მეგობრობა“ ს/ს 400015032	დირექტორი		მ.არევაძე	მრავალფუნქციური შენობა (საზოგადოებრივი-სამსახურებელი)ქ. თბილისი, სარაჯიშვილის გამზირი,ღვინის ქარხნის მოედნისდასავლეთ,(ნაკვეთი №20/69)	დაკვეთა №	3/18
	პმპ		ვ. ქორქიაშვილი		სტადია	მ.პ.
	მთ. პონსტ.		ლ.ჯამბახიძე	არქიტექტურული ნაწილი	ფურცელი	ას-14
დამკვეთი: შპს „მეგობრობა“ ს/ს 400015032	შესრულა		ვ. ქორქიაშვილი	ჭრილი 1-1	ფურცლები	ას-
					მასშტაბი	1:150
						A-3

საკადასტრო საზღვარი

საკადასტრო საზღვარი

ჭრილი 2-2

28.48

28.78

26.53

26.13

22.98

19.90

16.75

13.60

10.45

7.30

4.15

±0.00/436.90/

-3.30

530

760

560

ა1

ბ

გ

შემსრულებელი: შპს „მეგობრობა“ ს/კ 400015032	დირექტორი		მ.არევაძე	მრავალფუნქციური შენობა (საზოგადოებრივი-საცხოვრებელი)ქ. თბილისი, სარკინიგზილის გამზირი,ღვინის ქარხნის მოედნისდასავლეთ,(ნაკვეთი №20/69)	დაკვეთა №	3/18
	პმპ		ვ. ქორქიასვილი		სტადია	მ.პ.
	მთ. პონსტ.		ლ.ზამბახიძე	არქიტექტურული ნაწილი	ფურცელი	ას-15
დამკვეთი: შპს „მეგობრობა“ ს/კ 400015032	შესრულა		ვ. ქორქიასვილი	ჭრილი 2-2	ფურცლები	ას-
					მასშტაბი	1:150
						A-3