

სიმაღლის განმსაზღვრელი რეგულირების ხაზი

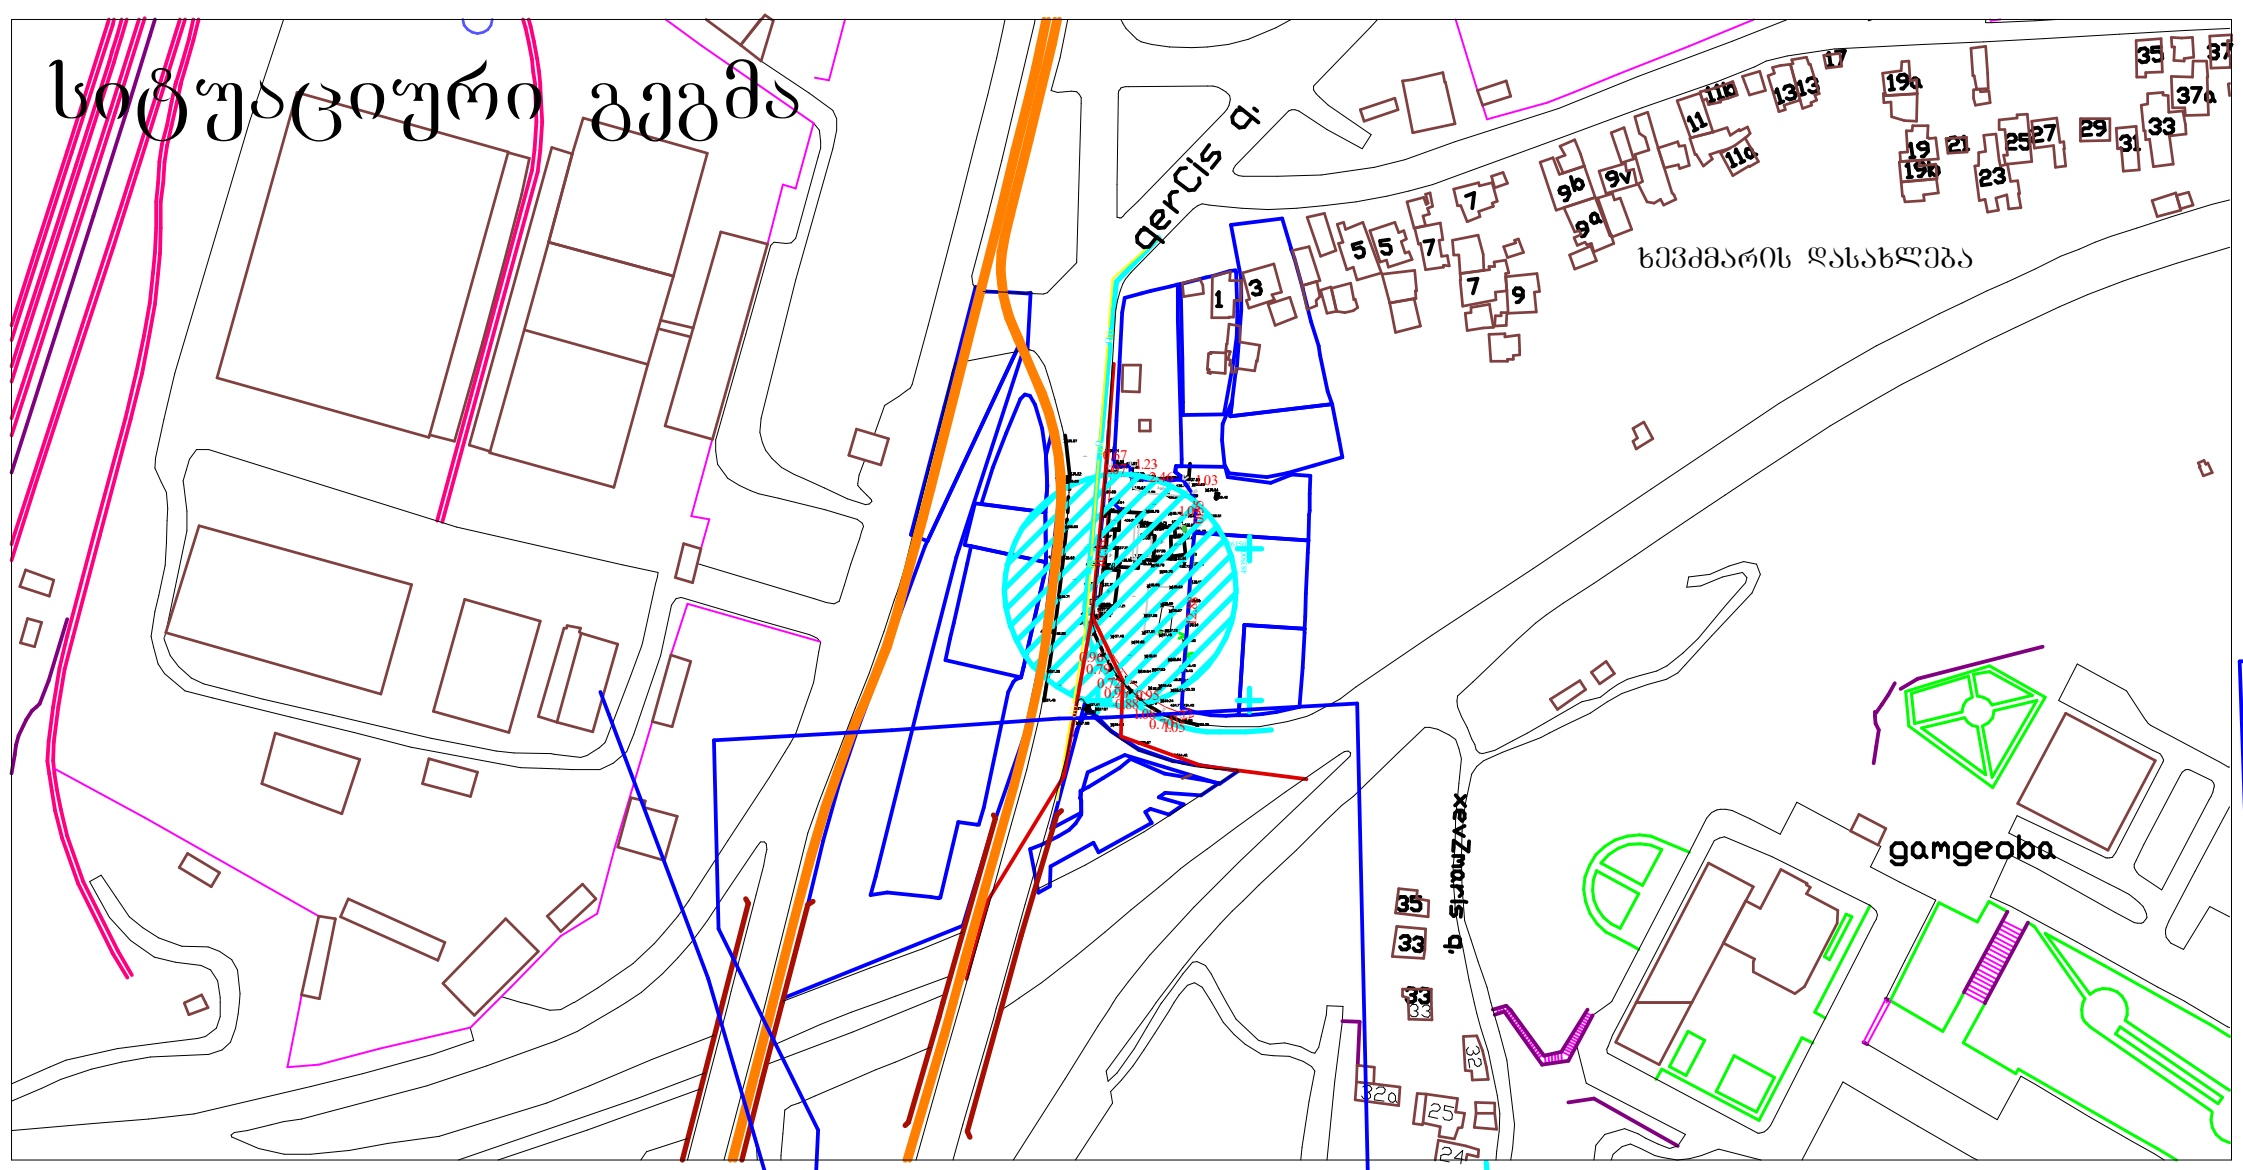

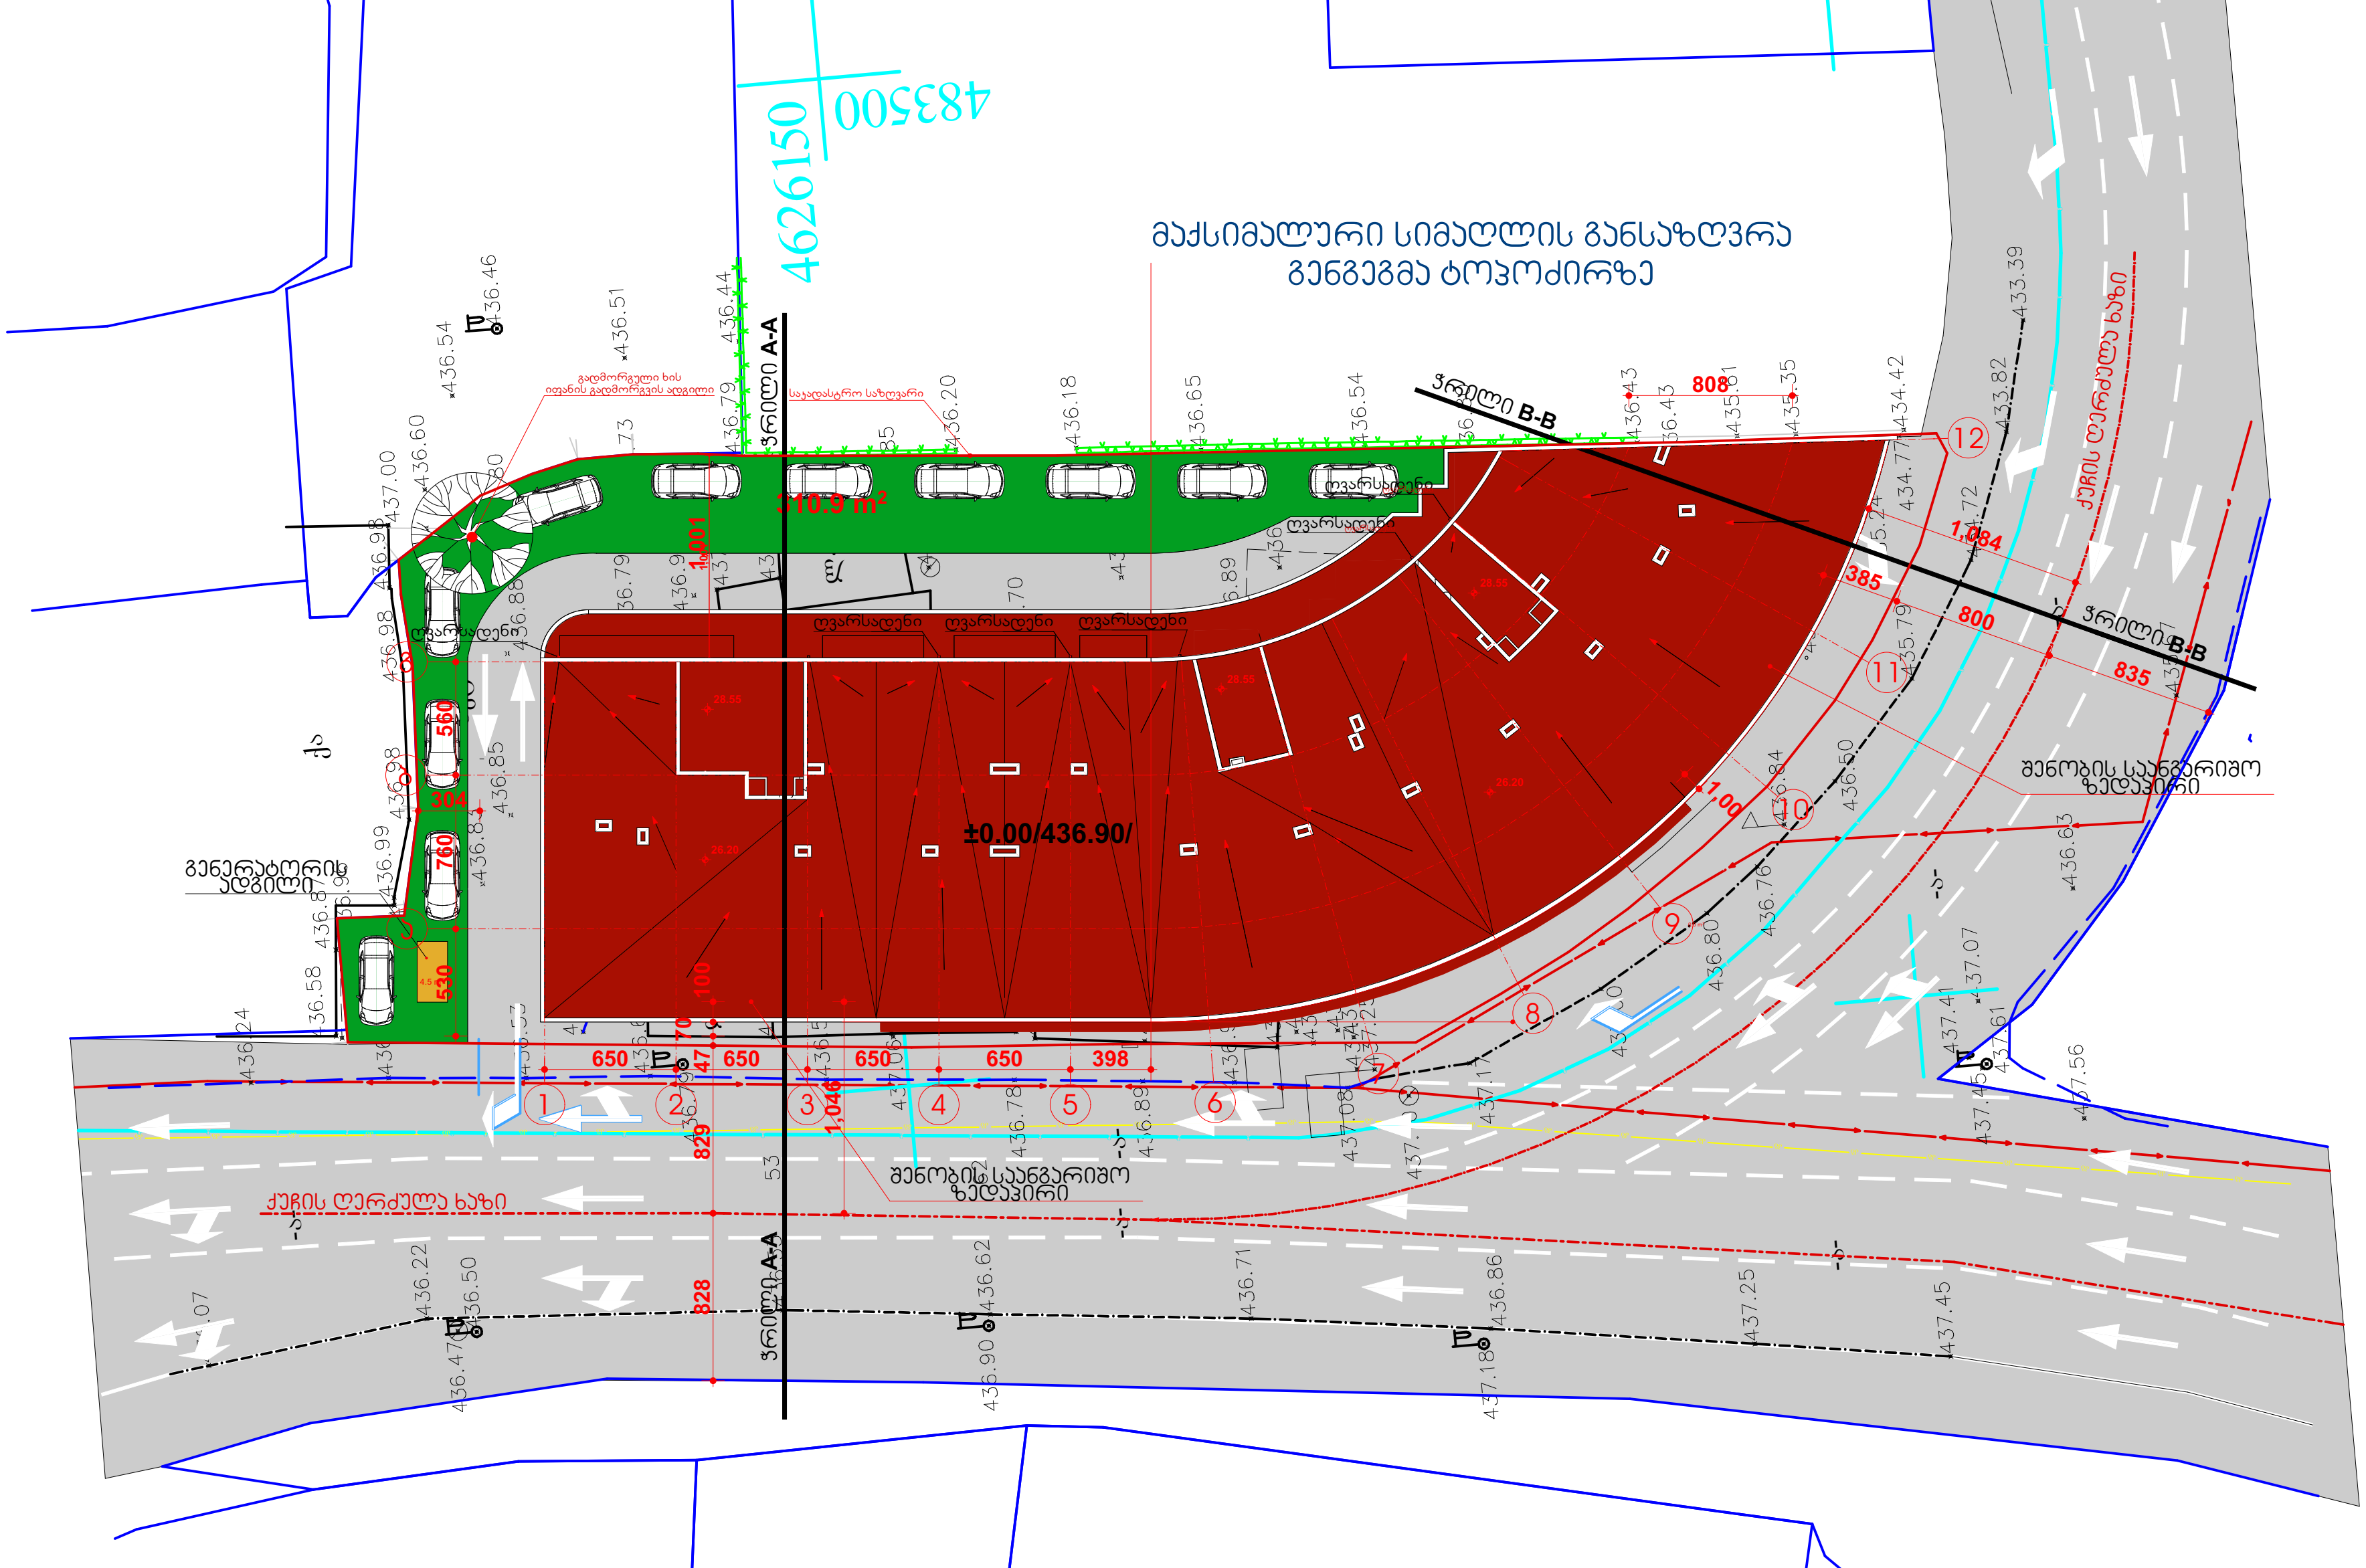

შენიშვნა: ტოპოგრაფიულ ნახაზზე ხაზოვანი ნაგებობები დატანილია რეგისტრირებული მონაცემებიდან


პირობითი აღნიშვნები	შენიშვნა: მიწის სამუშაოები შეათანხმეთ შესაბამის კომუნიკაციის წარმომადგენლებთან			პროექცია UTM 38N საკოორდინატო სისტემა WGS 84
მიწისქვეშა კომუნიკაციები	ნაკვეთის საზღვარი	ბუჩქი	ცოცხალი ღობე	ღობე
კანალიზაცია	შენობა	გაზონი	ხეების რიგი	ბორდიური
დენის კაბელი	არკა	სამეთვალყურეო ჭები	ტრანსფორმატორი	ბეტონი
გაზის მილი	ფარდული	ძეგლი	რადიო ან ტელე ანძა	კედელი
წყლის მილი	კიბე	შადრევანი	ლამპიონები	საყრდენი კედელი
კავშირგაბმულობა	ფოთლოვანი ხე	ონკანი	ელექტრო ბოძი	ბილიკი
	წიწვოვანი ხე	წყარო ან ჭა	რკინიგზა	გზის კონტური
	ხეხილის ხე	ბენზინგასამართი სადგური	იზოჰიფსი	ფლატე
	პალმა	მაღალი ძაბვის გადამცემი	მთავარი იზოჰიფსი	წყლის კონტური

შპს ,,პრივატტექსერვისი" — Ltd "PRIVATTEKSERVISI"
ქ. თბილისი, დედაენის პარკის მიმდებარე ტერიტორია
მობ: +995 514-44-11-41.
E-mail: zviadiw@gmail.com

დირექტორი	[signature]	ზ. წიკლაური
კომპ. უზრუნველყოფა	[signature]	ზ. წიკლაური
გზომ	[signature]	ლ. ჩიტაიშვილი
მისამართი	ქალაქი თბილისი, სარაჯიშვილის გამზირი, ღვინის ქარხნის მოპირდაპირედ ს/კ. 01.11.12.020.069	
	მასშტაბი 1:500	03.03.2018

შემსრულებელი:	დირექტორი	[signature]	მ.არევაძე	მრავალფუნქციური შენობა (საზოგადოებრივი-საცხოვრებელი)ქ. თბილისი, სარაჯიშვილის გამზირი,ღვინის ქარხნის მოპირდაპირედ,(ნაკვეთი №20/69)	დავალება №	3/18
შპს „მეგობრობა" ს/ნ 400015032	გაპ		ვ. ქორქიაშვილი		სტადია	მ.პ.
	მთ. კონსტ.	[signature]	ლ.ზამბახიძე	არქიტექტურული ნაწილი	ფურცელი	ას-20


ჭრილი **A-A**

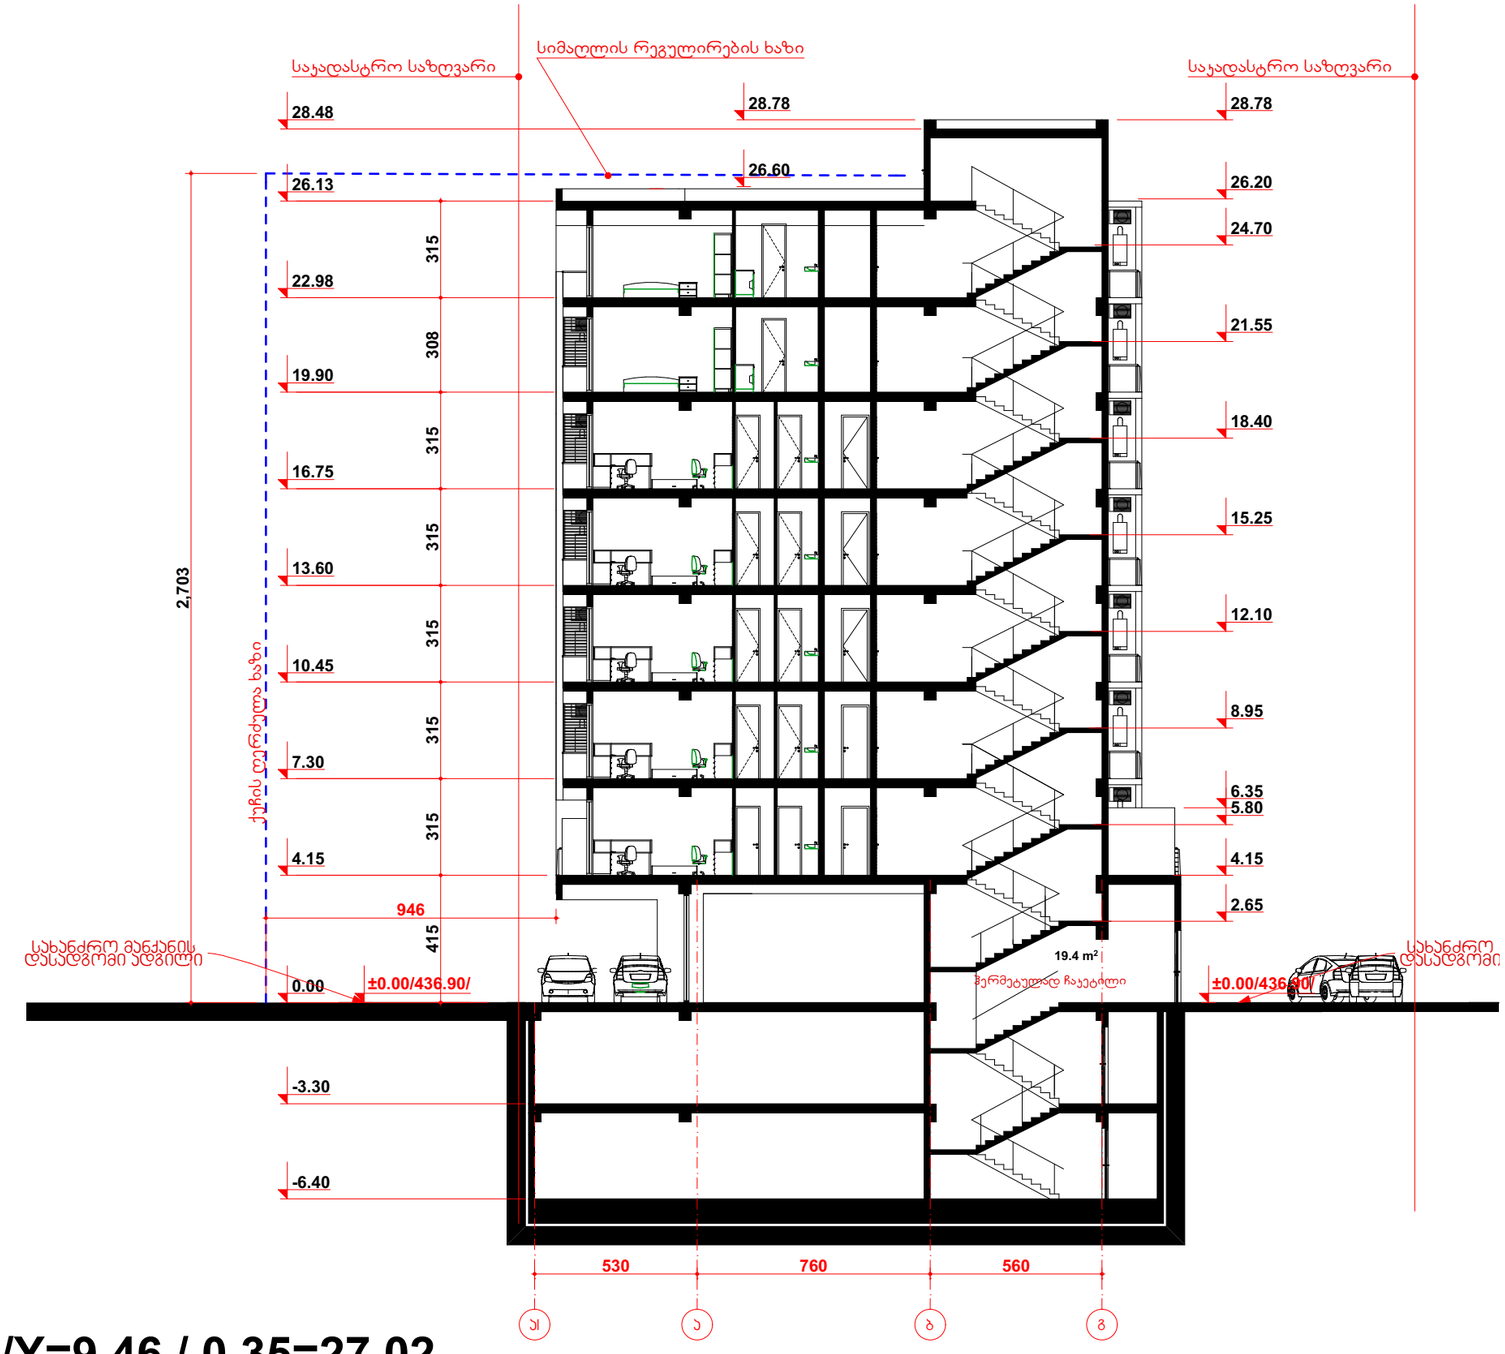

H=L/Y=9.46 / 0.35=27.02

შემსრულებელი: შპს „მეგობრობა“ ს/კ 400015032	დირექტორი		მ.არევაძე	მრავალფუნქციური შენობა (საზოგადოებრივი-საცხოვრებელი)ქ. თბილისის, სარკინიგზილის გამზირის,ლვინის ქარხნის მოკირწყვილებულ,(ნაკვეთი №20/69)	დაკვეთს №	3/18
	პმპ		მ. ქორქიაშვილი		სტადია	მ.პ.
	მთ. პონსტ.		ლ.ზამბახიძე	არქიტექტურული ნაწილი	ფურცელი	ას-21
დამკვეთი: შპს „მეგობრობა“ ს/კ 400015032	შესრულა		მ. ქორქიაშვილი	ჭრილი **A-A**	ფურცლები	ას-
					მასშტაბი	1:200
						A-3

ჭრილი B-B

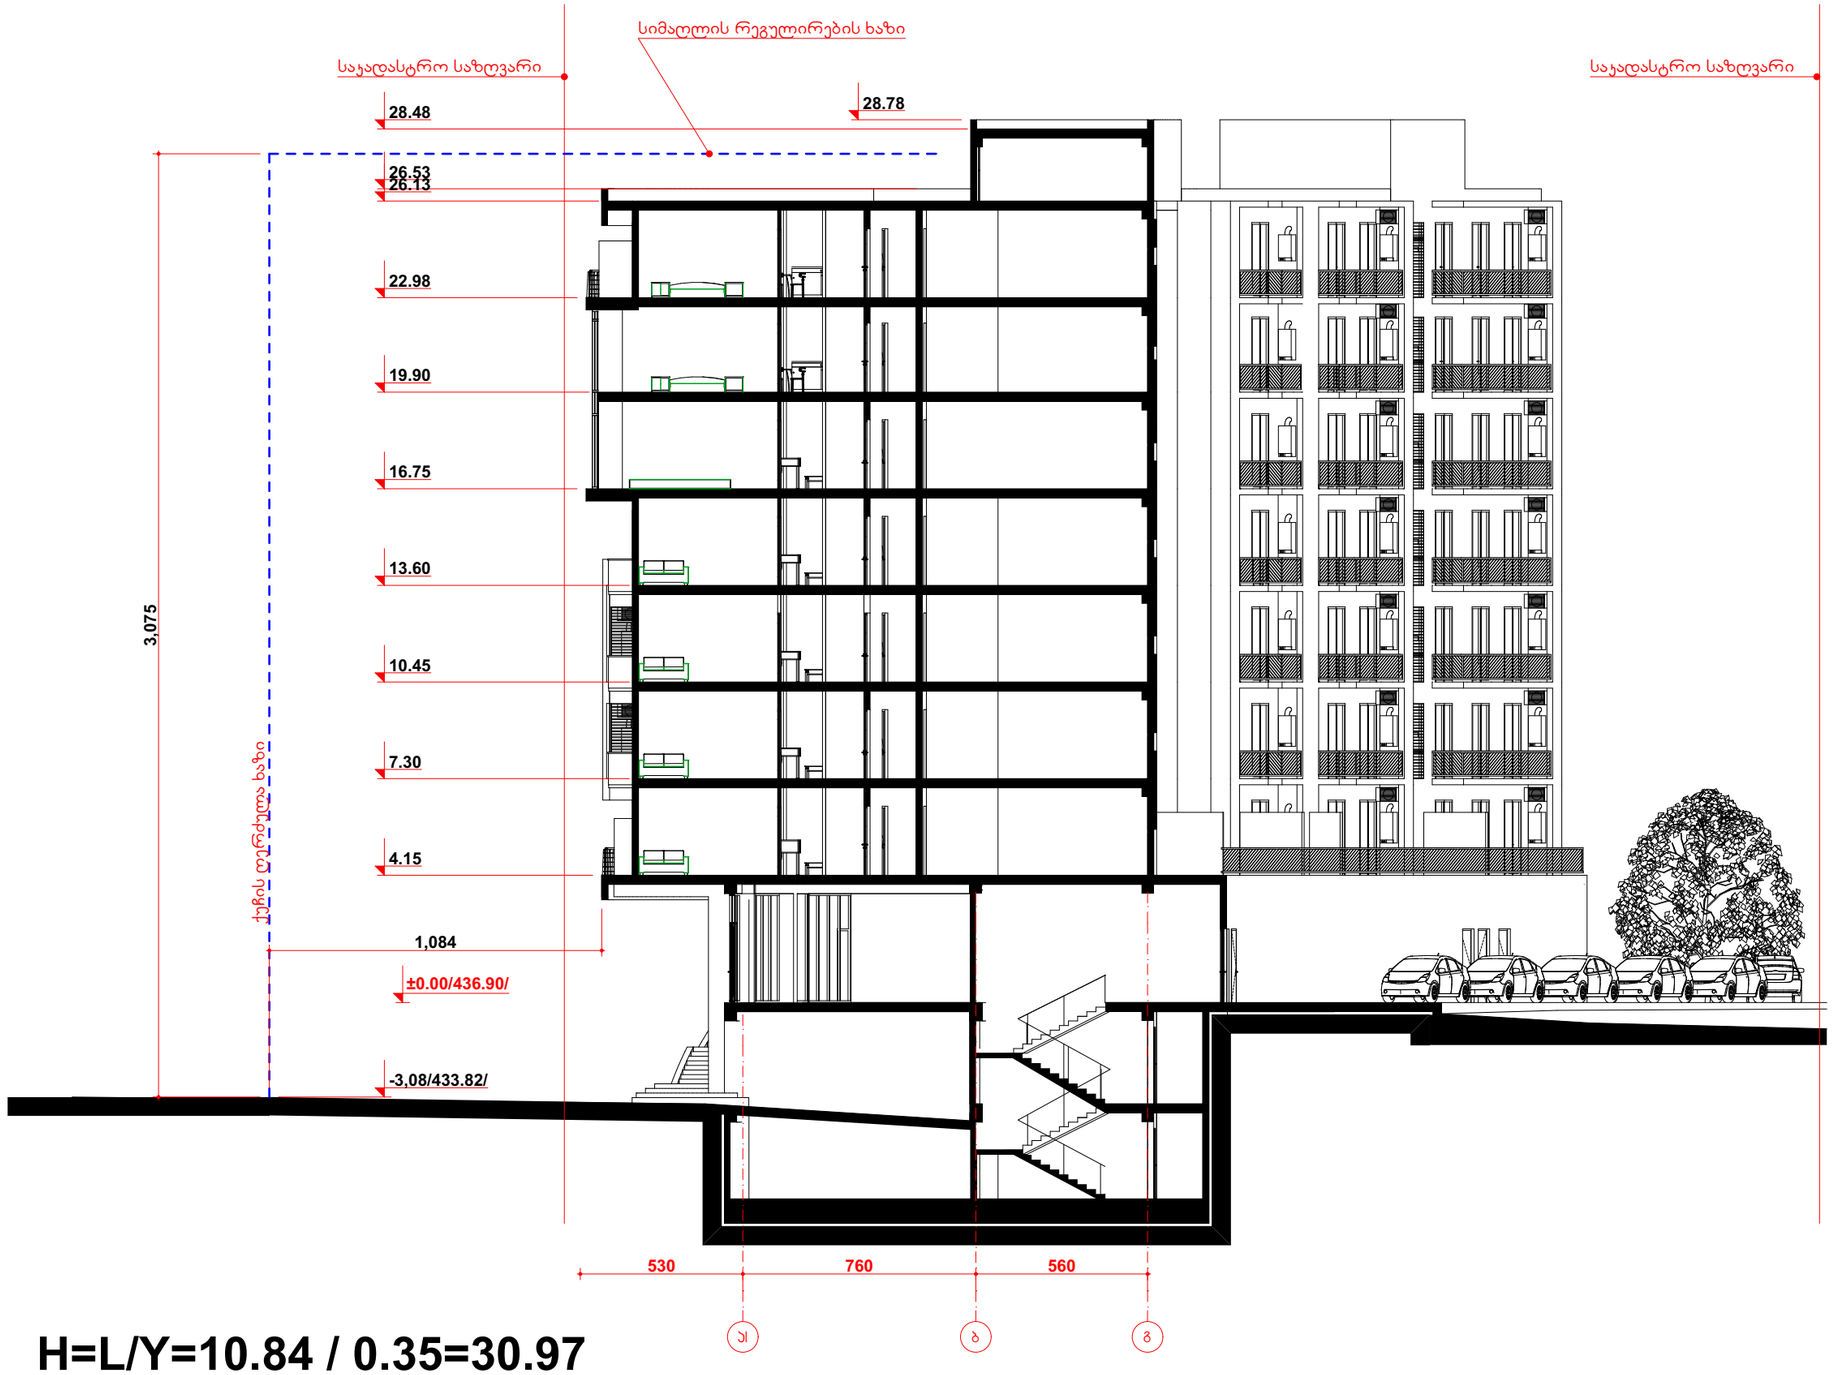

H=L/Y=10.84 / 0.35=30.97

შემსრულებელი: შპს „მეგობრობა“ ს/კ 400015032	დირექტორი		მ.არევაძე	მრავალფუნქციური შენობა (სახლთმფლობელობის-სპორტული), თბილისი, სარაჯიშვილის გამზირი, ლვინის ქარხნის მოედნის მიმდებარედ, (ნაკვეთი №20/69)	დაკვეთა №	3/18
	პმპ		ნ. ქორქიაშვილი		სტადია	მ.პ.
	მთ. პონსტ.		ლ.ზამბახიძე	არქიტექტურული ნაწილი	ფურცელი	ას-22
დამკვეთი: შპს „მეგობრობა“ ს/კ 400015032	მეპროექტე		ნ. ქორქიაშვილი	ჭრილი B-B	ფურცლების	ას-
					მასშტაბი	1:200
						A-3