
სიტუაციური სქემა
მ 1:2000



ქ. თბილისი, სოფელი დიდომი, ლ. ანდრონიკაშვილის ქუჩის I შესახვევი №3, შ.პ.ს. "არტპალასის სახელოსნოები"-ს საკუთრებაში არსებული 1500 კვ.მ არასასოფლო-სამეურნეო დანიშნულების მიწის ნაკვეთის

გ ე გ მ ა

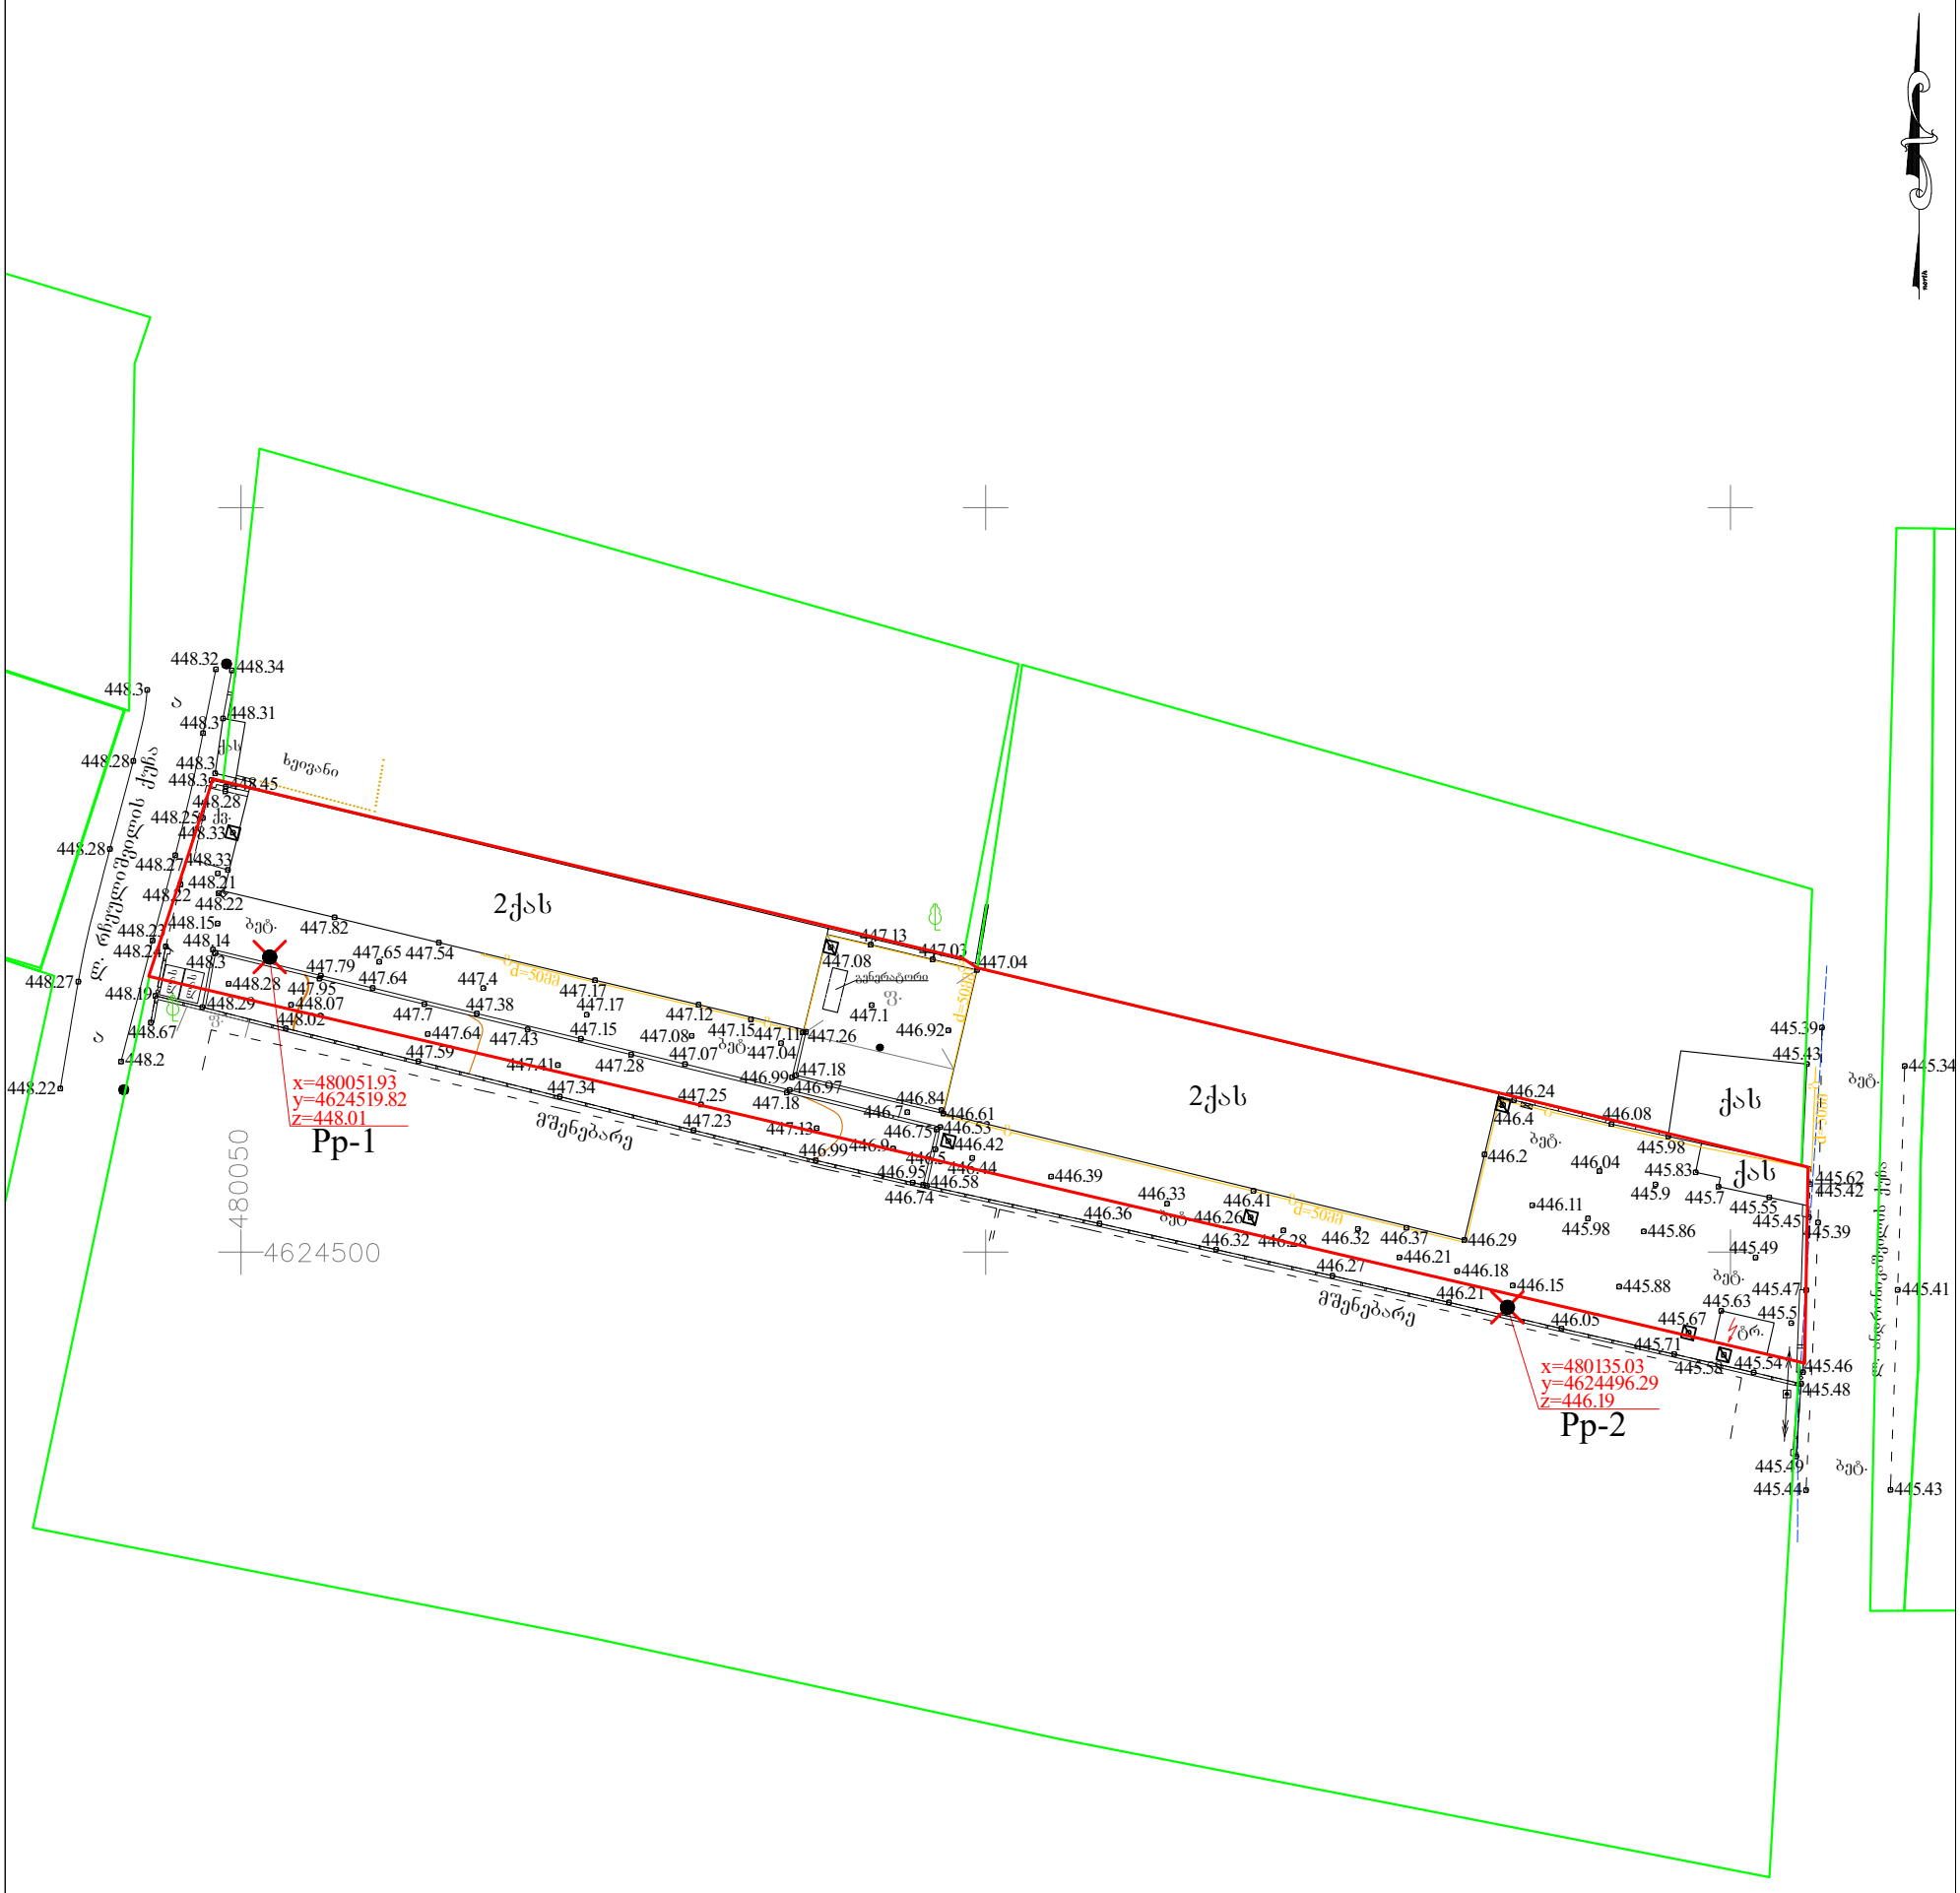

პირობითი აღნიშვნები

WGS 84 -ის კოორდინატთა სისტემის UTM პროექცია

ძხ — საცხოვრებელი შენობა	ბორდიური	ბეტონის ღობე	მიწის ნაკვეთის საზღვარი
ძას — არასაცხოვრებელი შენობა	ა — ასფალტის გზა	მავთულბადის ღობე	მეზობლის მიწის ნაკვეთის საზღვარი
ფ — ფარდული	გრ. — გრუნტის გზა	გაზი	ხეები, პალმა, ბუჩქი
სათბური — სათბური	რკინიგზა	წყალი	ბოძები
ნანგრევი — დანგრეული შენობა	მთავარი იზოჰიფსი	ნაყარი მიწა	განათების ელ. ბოძი
რეზ. — რეზერვუარი	221 — იზოჰიფსი სიმაღლით	ჩამოჭრილი გრუნტი	ონკანი, სათვალთვალო ჭა
თხრილი — ტრ. ტრანსფორმატორი, ელ. ქვესადგური	ქვის ღობე	ხაზოვანი საჯარო რეესტრის მონაცემების მიხედვით	ანძა, ანტენა
	ლითონის ღობე	ქარსაცავი ზოლი	
		ცოცხალი ღობე	

	ი/მ გიორგი ჭელიძე
დირექტორი	გ. ჭელიძე
აზომა	გ. ჭელიძე
დახაზა	გ. ჭელიძე
მ 1:500	2020წ.