

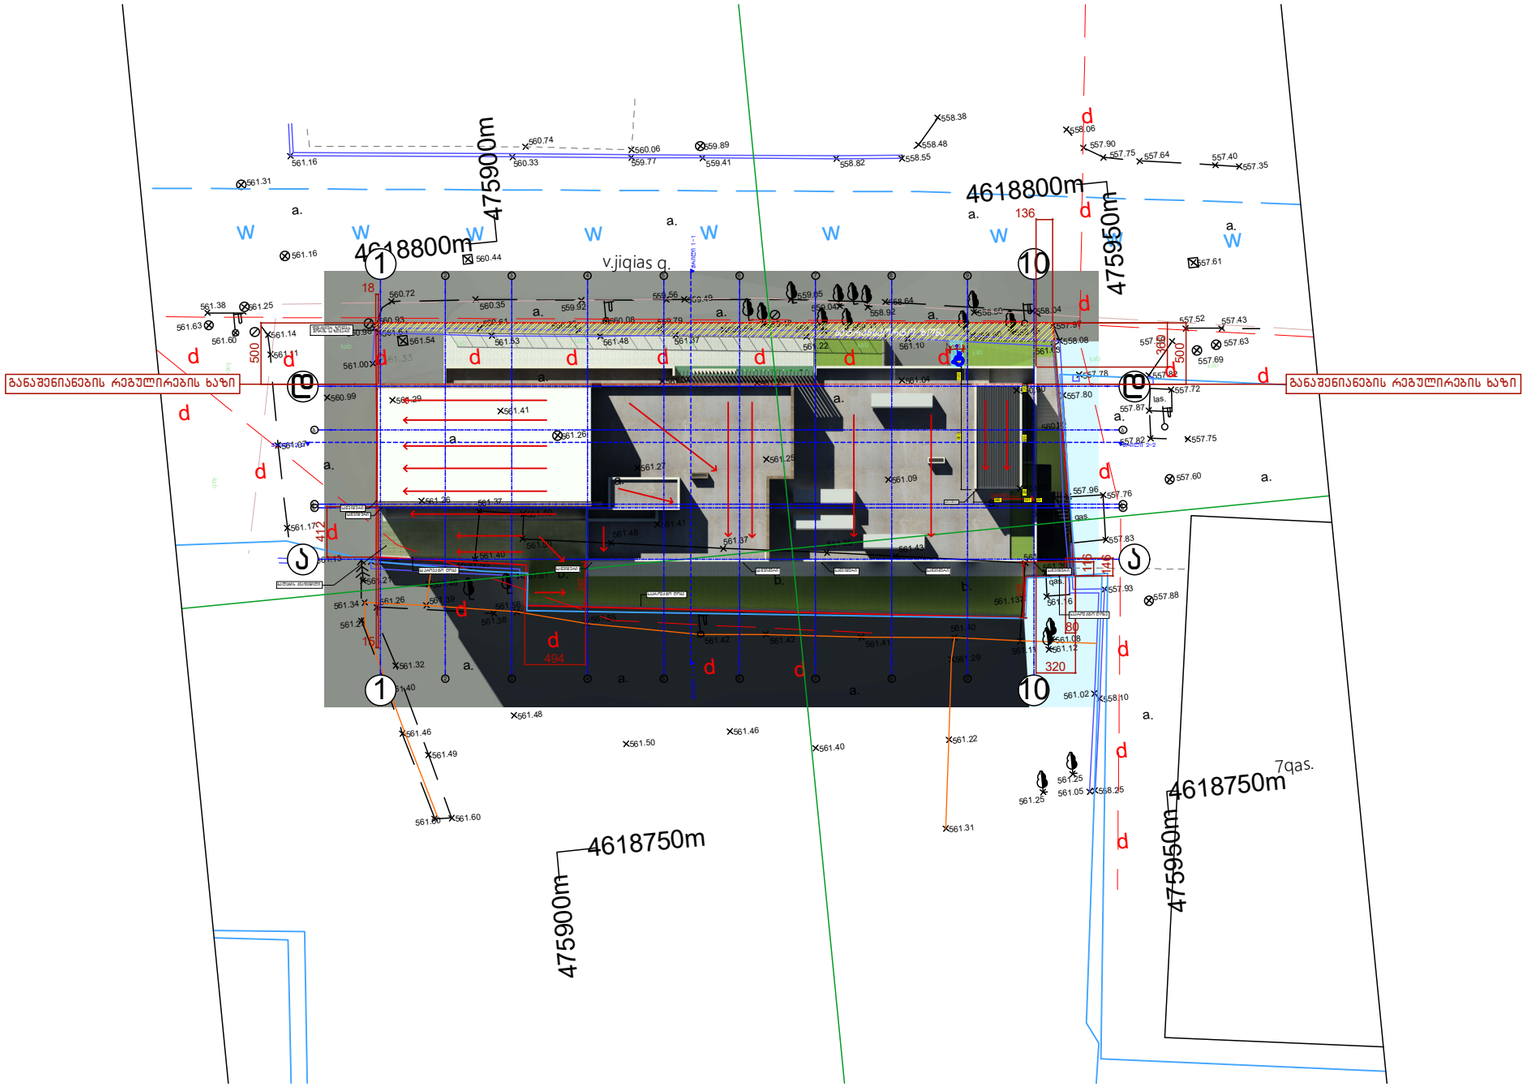

A 3	დაკვეთა N	

ექსპლიკაცია

პირობითი აღნიშვნები

შენიშვნები

+0.00 = 561.35

დამკვეთი

შ.პ.ს. "Medicare Georgia"
ს/ნ: 404396765

მისამართი

ქ. თბილისი, ანნა პოლიტკოვსკაიას ქ. № 16
ს/კ 01.14.05.008.013

პროექტის სახელწოდება

მრავალფუნქციური კომპლექსი

თანამდებობა	გვარი	ხელმოწერა
დირექტორი	რ. ჭიღლაძე	
არ. ავტორი	ზ. ჩიტიშვილი	
დაამუშავა	ზ. ჩიტიშვილი	

მისამართი

ქ. თბილისი, ნინოშვილის 13.
Ninoshvili 13. Tbilisi.
Georgia
E_mail: medicare@inbox.ru

მასშტაბი	1:500
თარიღი	19.11.2020
ნახაზის სახელწოდება	gengegma

პროექტი	ფურცელი	ფურცლები
ესკიზური პროექტი	ა -	11

PRODUCED BY AN AUTODESK EDUCATIONAL PRODUCT

ტოპო-გეგმა

ქ. თბილისი. ა. პოლიტკოვსკაიას №16

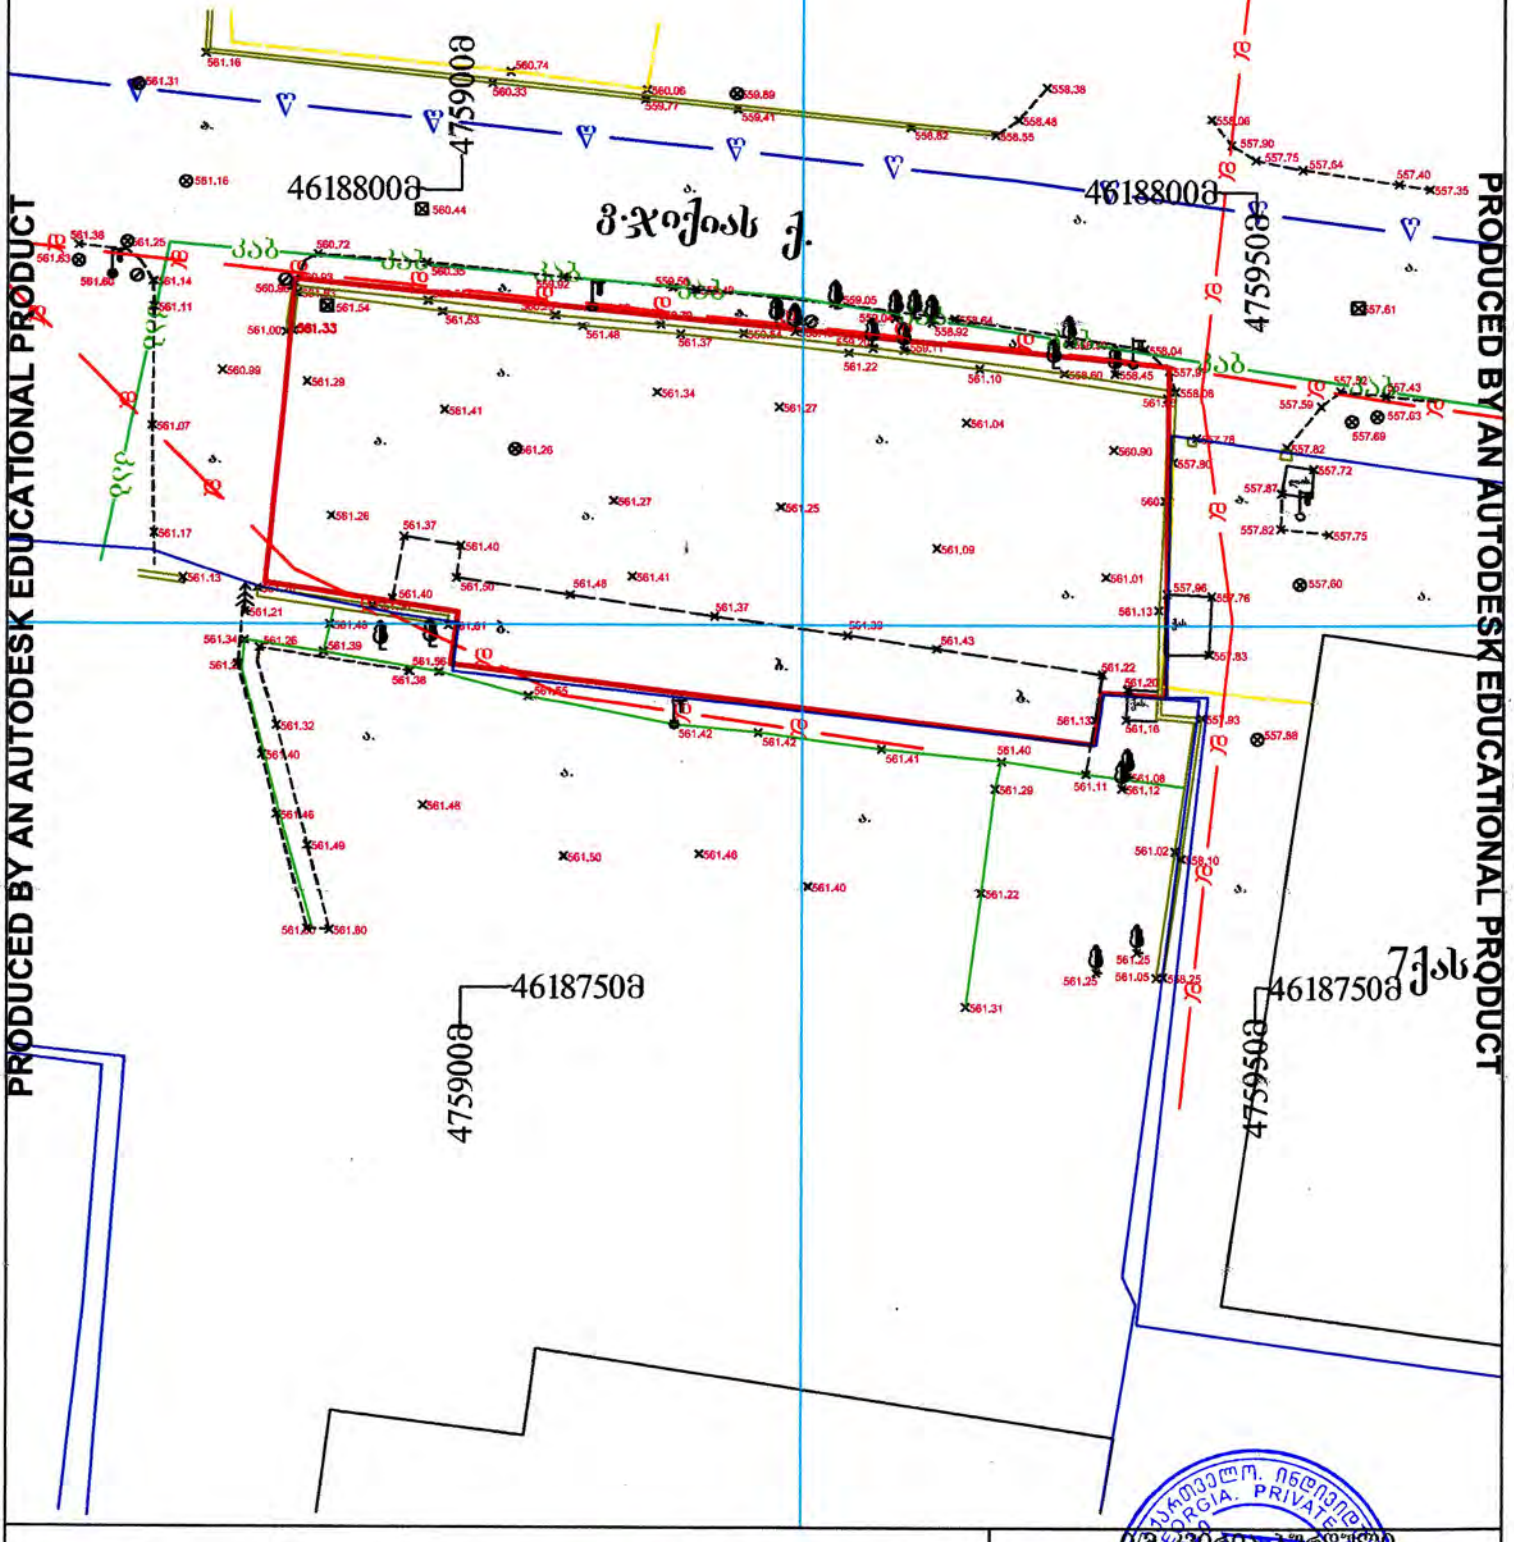

ღობე
ბორდიური
კედელი
ლამპიონი
შენობა
მშენებარე
ფარდული
ფოთლოვანი ხე
კაბ ოპ.ბოჭ. კაბელი
გაზი
წყლის მილი
U.T.M საკოორდინატო სისტემის ზონა

შემსრულებელი	შპს "ქალაქის ინტერესი"
დამკვეთი	
შესრულების თარიღი	10.05.2017 წ.
მასშტაბი:	1:500

PRODUCED BY AN AUTODESK EDUCATIONAL PRODUCT