
შ.პ.ს. „ლარი-5“ .ბ.დ. „ ღI-5 “

ვერცხლის ქ. №33 599 91 98 25

4627650

483200

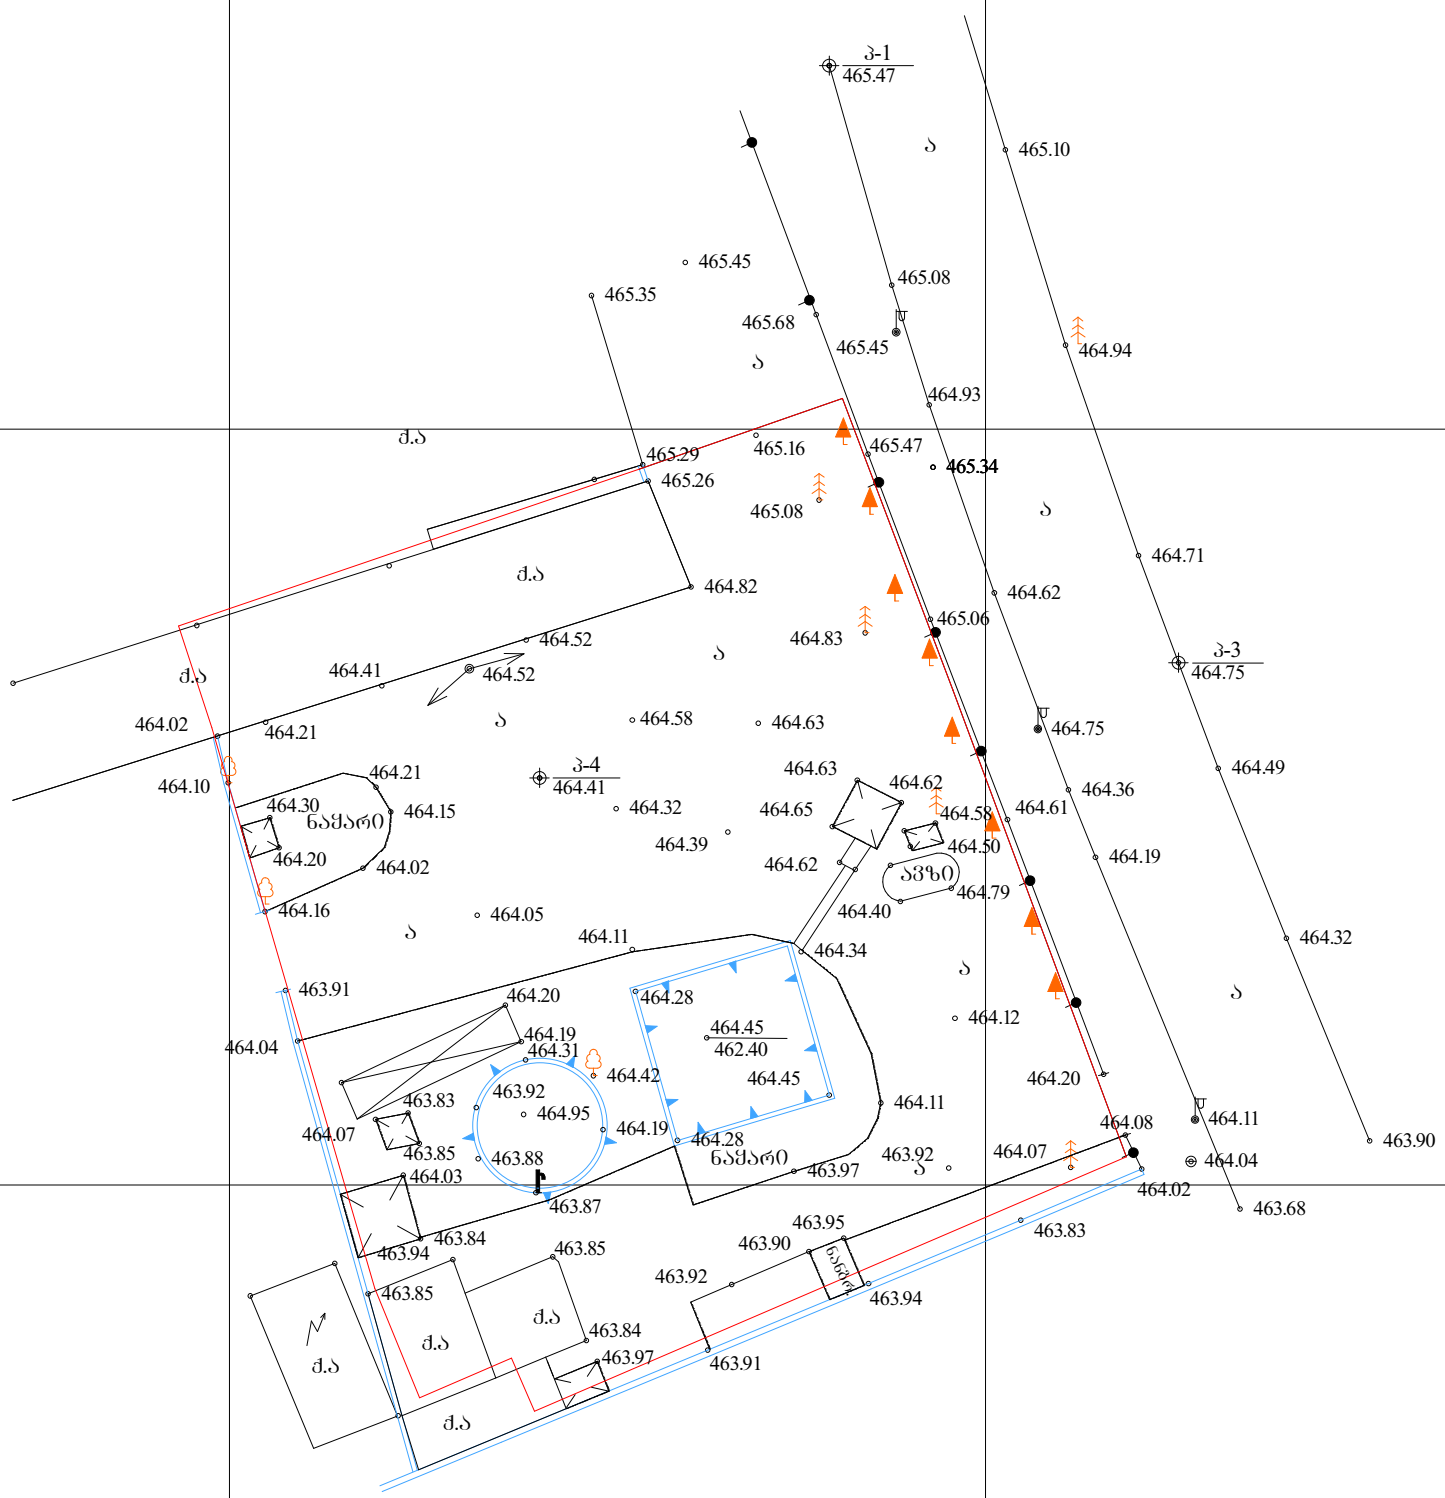

ღწ ღწალგაყვანილობა

გ გაზი

კ კანალიზაცია

კ კავშირგაბმულობა

საჰაერო ელექტრო გაყვანილობა

სკ სანიაღვრე


000 000	თ (საერთაშორისო) სისტემის კოორდინატები	შენებადი ნაგებობა	ღობე
		შარდული	ქვის, ბეტონის კაღელი
000 000	აღბილობრივი სისტემის სამუშაო კოორდინატები	სატრანსფორმა-ტორო ჯიხური	რკინიგზა
			მაღალი ძაბვის ელექტრო გადამცემი ხაზი
	არასაცხოვრებელი შენობა	რეზერვუარი	ხეები
	საცხოვრებელი შენობა	ბორდიური	
		მეტალის ღობე	რელიეფი

დამკვეთი:	შ.პ.ს „ლგ გასს" მალხაზ როსტიაშვილი	ტოპო გადაღება ხელშეკრულება № 2	
		დირექტორი	გაშრინდაშვილი
ობიექტის დასახელება მისამართი:	ქ.თბილისი,დავით სარაჯიშვილის ქუჩა № 14 ა	შეასრულა	სამაკაშვილი
		კომპ. უზრუნვ.	თევზაძე
აზომვა ჩატარდა: 09.01.2013	მასშტაბი 1:500	13 - გ : 11	21.01.2013

გ ე ნ გ ე გ მ ა დ ა მ უ შ ა ვ ე ბ უ ლ ი ტ ო პ ო ა რ ზ ე
მ. 1:500

4627650

483200

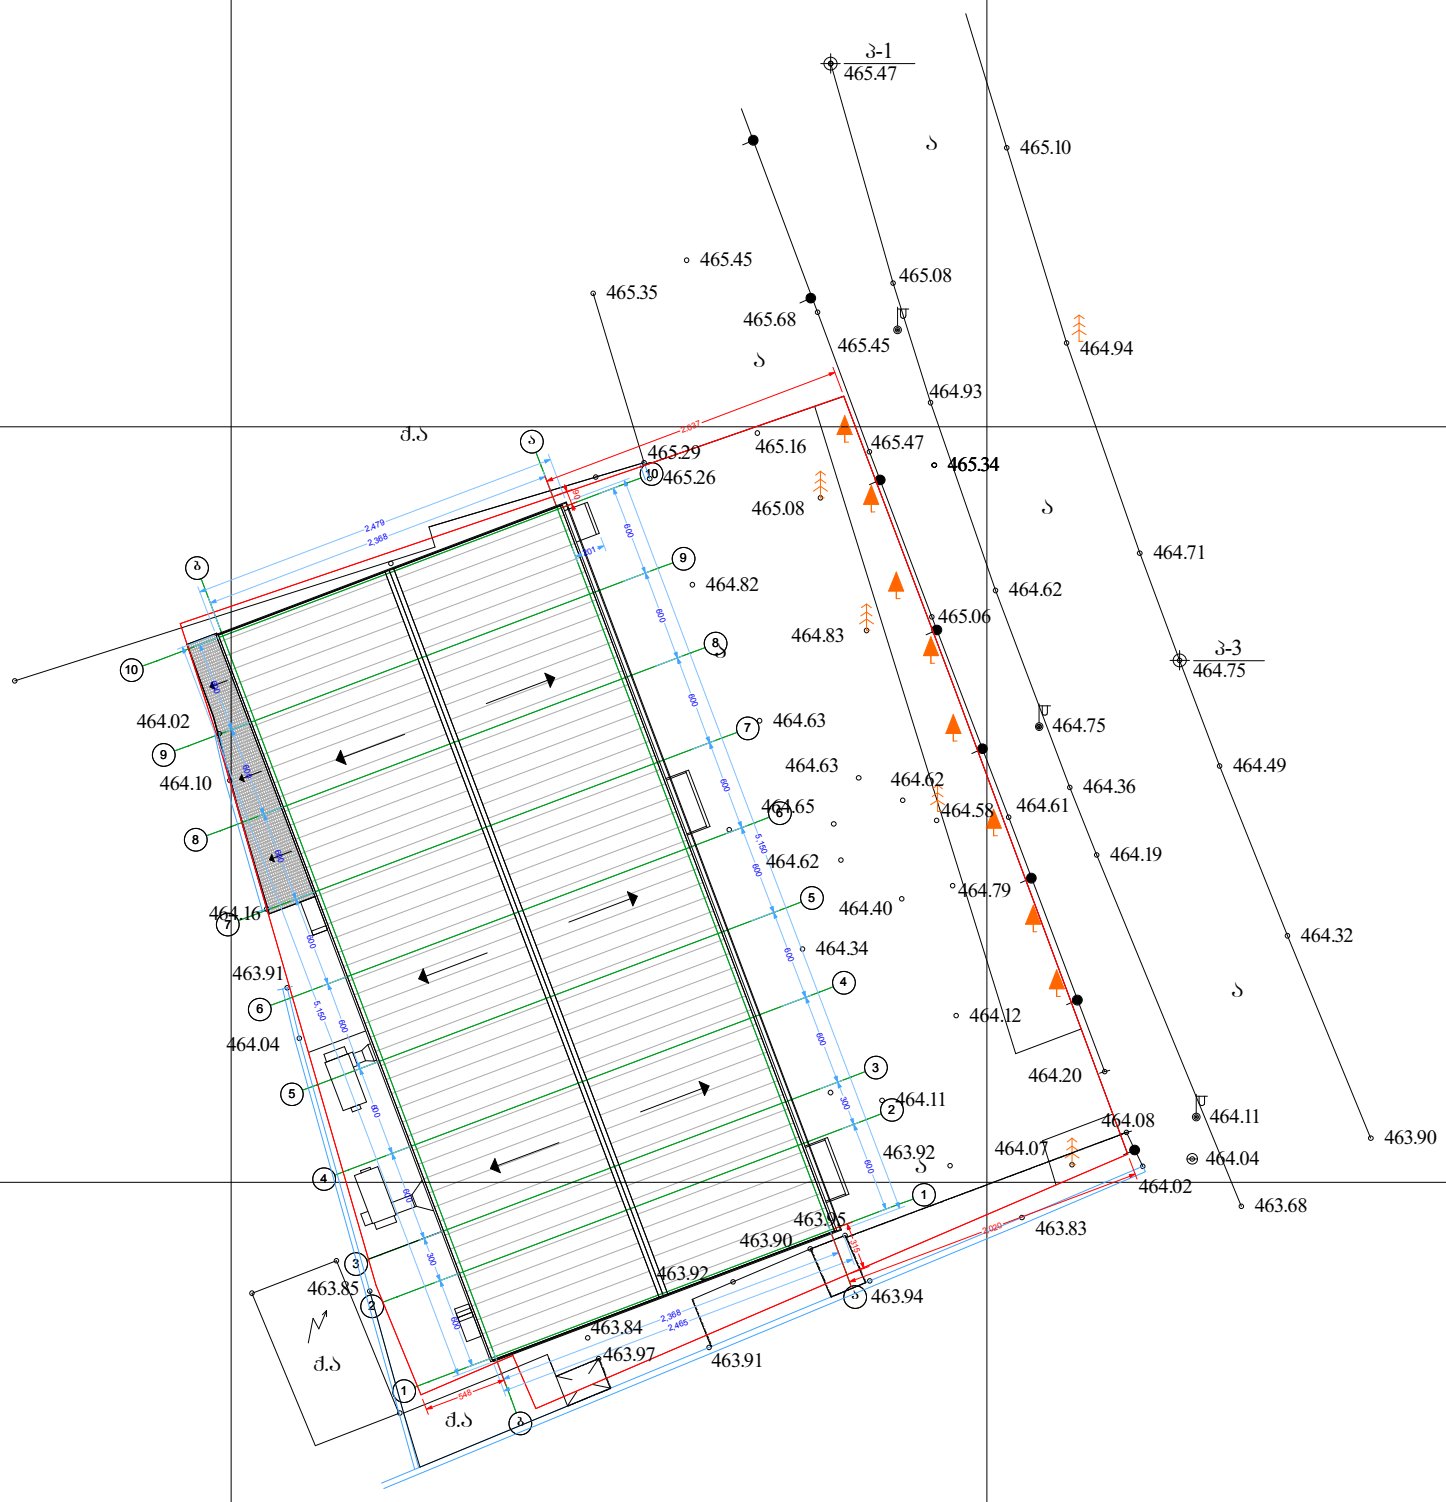

____ ᲬᲧ ____	წყალგაყვანილობა
____ გ ____	გაზი
____ კ ____	კანალიზაცია
____ ე ____	კავშირგაბმულობა
←—○—→	საჰაერო ელექტრო გაყვანილობა
____ სკ ____	სანიაღვრე

000 თ (საერთაშორისო) სისტემის კოორდინატები	შენებადი ნაგებობა
000 000 აღგილობრივი სისტემის სამუშაო კოორდინატები	წარდული
არასაცხოვრებელი შენობა	სატრანსფორმა-ტორო ჯიხური
საცხოვრებელი შენობა	რეზერვუარი
	ბორდიური
	მეტალის ღობე
	ღობე
	ქვის, ბეტონის კაღელი
	რკინიგზა
	მაღალი ძაბვის ელექტრო ბაღამცემი ხაზი
	ხეები
	რელიეფი

დამკვეთი:	შ.პ.ს „ლგ გასს" მალხაზ როსტიაშვილი	ტოპო გადაღება ხელშეკრულება № 2	
		დირექტორი	გაფრინდაშვილი
ობიექტის დასახელება მისამართი:	ქ.თბილისი,დავით სარაჯიშვილის ქუჩა № 14 ა	შესრულა	სამაკაშვილი
		კომპ. უზრუნვ.	თევზაძე
აზომვა ჩატარდა: 09.01.2013	მასშტაბი 1:500	13 - გ : 11	