S.p.s. "biemji grup "
L.T.D "BMG GROUP"
s/k 406128239
Sartavas quCa #14
598 66 70 70
557 98 08 99
groupbmg@yahoocom

Img_BFAB4DB2 BFAB4DB2.bmp

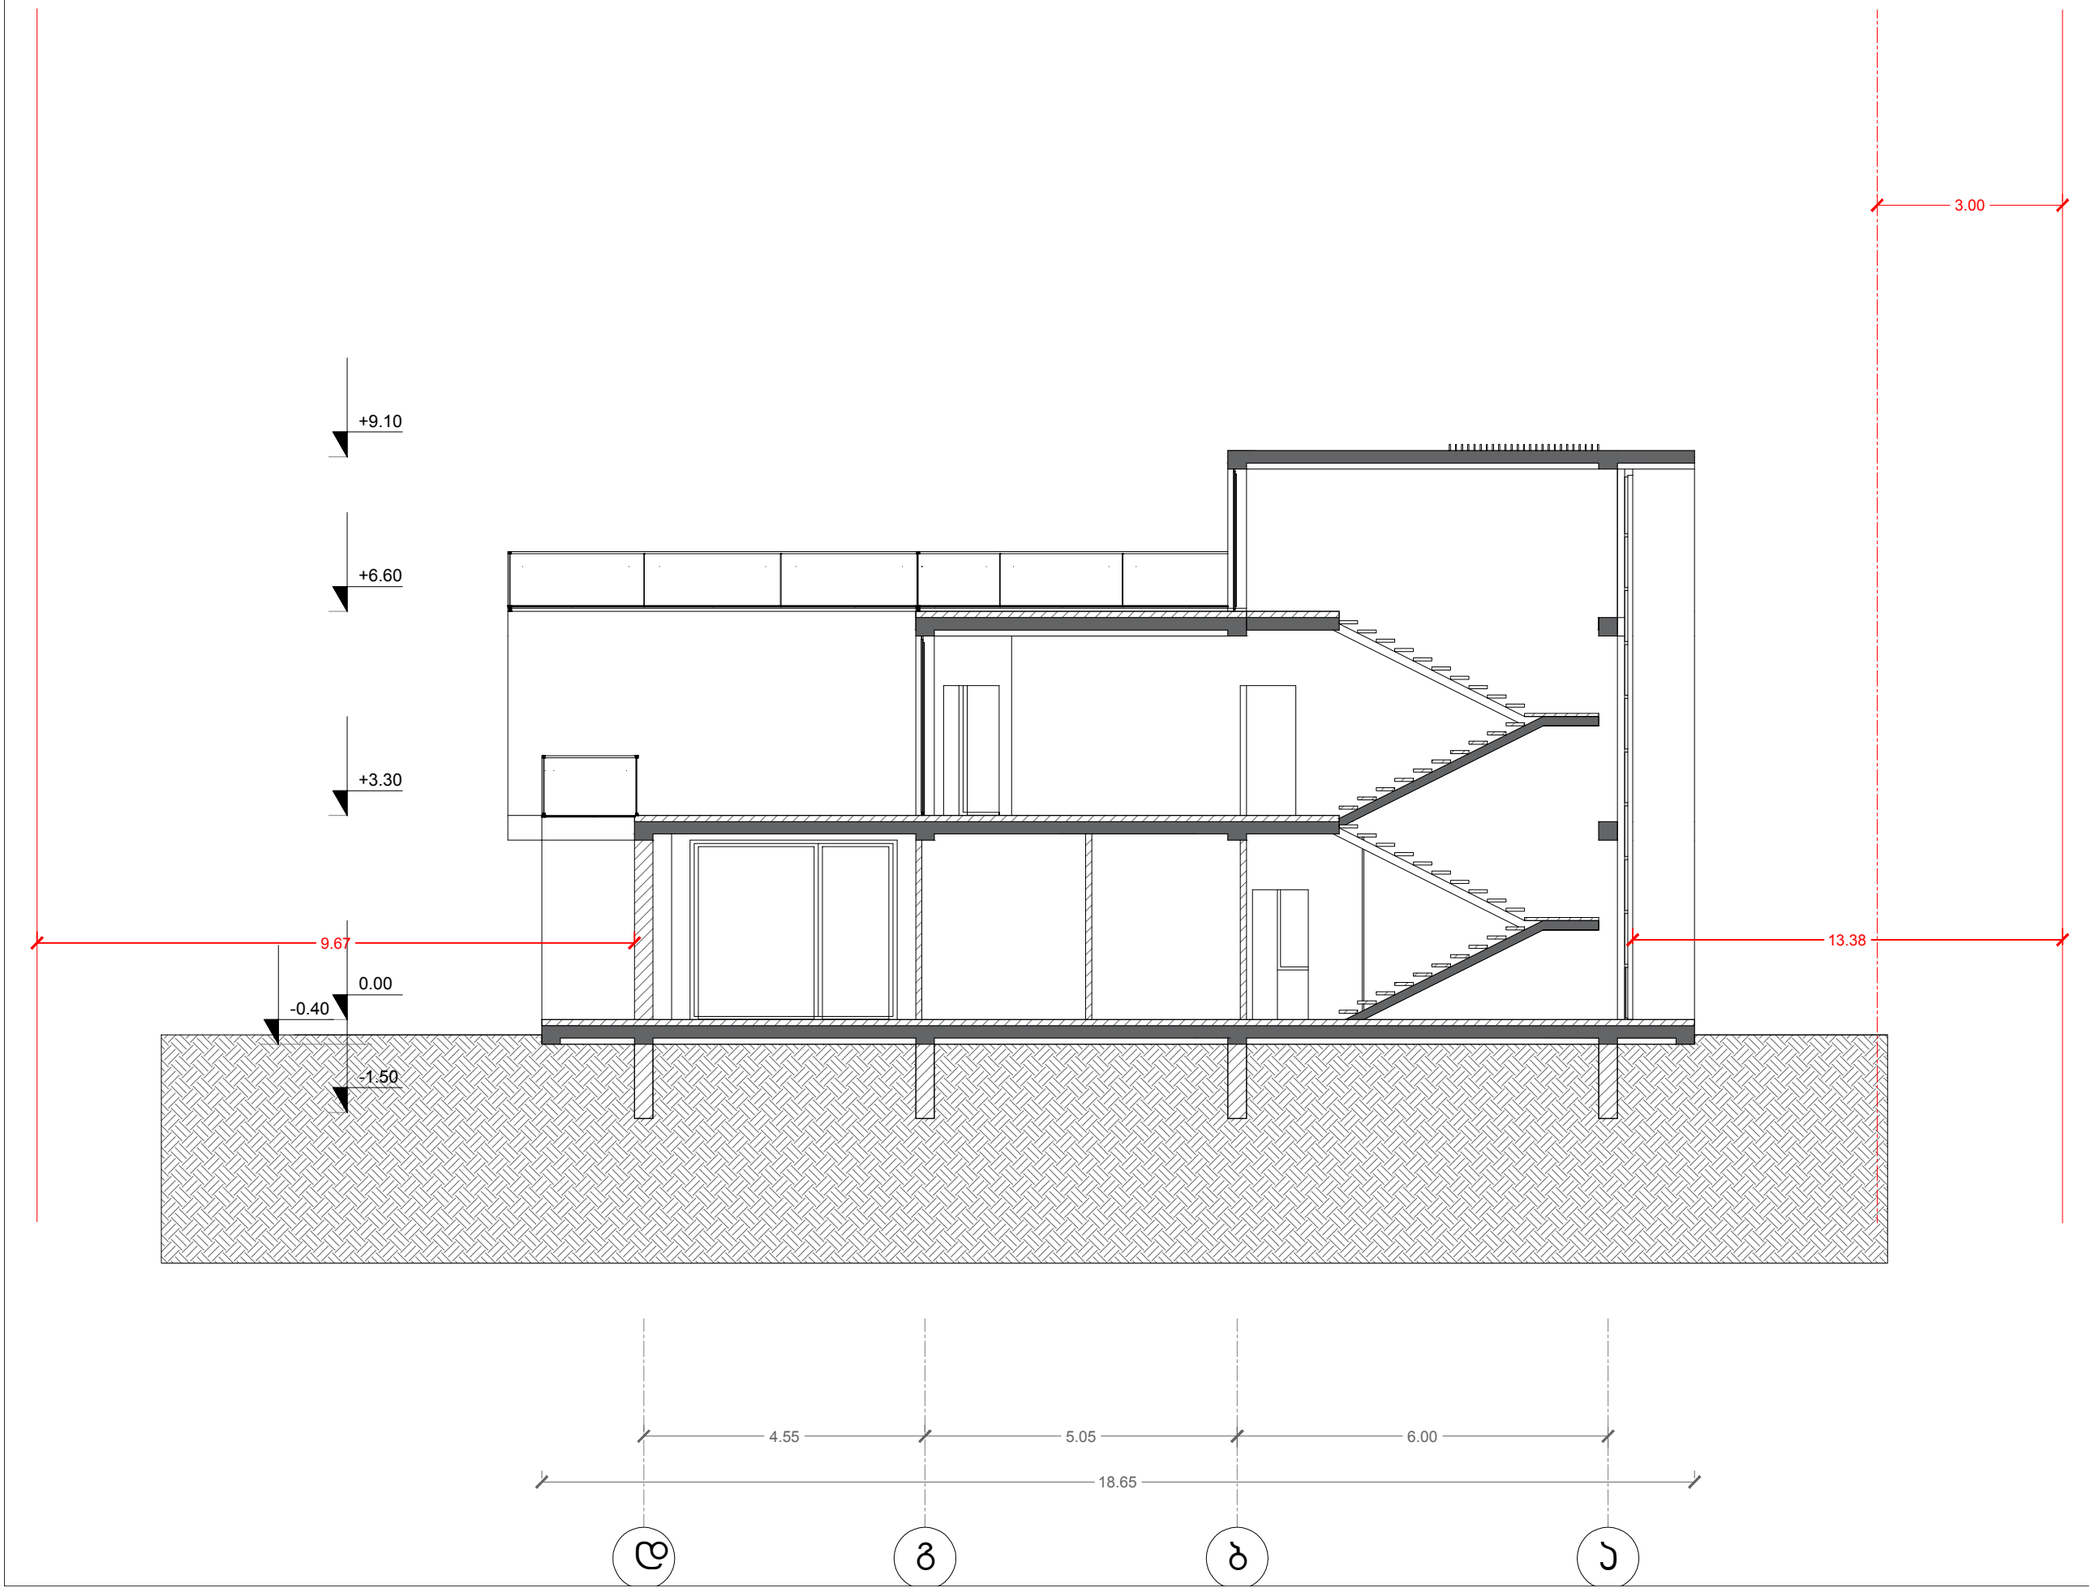

ობიექტის მისამართი	თბილისი, სოფელი წავკისი, რუსთაველის ქ. №44
ნახაზის დასახელება	ჭრილი

ტექნიკური დირექტორი		ზ. ბასილაძე
არქიტექტორი		ც. ომსარაშვილი
დაინტერესებული პირი		შ.პ.ს. "ტოპ ჰილ"
მასშტაბი	1:100	ფურცელი A-3
თარიღი	თარიღი	



S.p.s. "biemji grup"
L.T.D "BMG GROUP"
s/k 406128239
Sartavas quCa #14
598 66 70 70
557 98 08 99
groupbmg@yahoocom

Img_BFAB4DB2 BFAB4DB2.bmp

ობიექტის მისამართი	თბილისი, სოფელი წავკისი, რუსთაველის ქ. №44
ნახაზის დასახელება	ჭრილი

ტექნიკური დირექტორი		ზ. ბასილაძე
არქიტექტორი		ც. ომსარაშვილი
დაინტერესებული პირი		შ.პ.ს. "ტოპ ჰილ"
მასშტაბი	1:100	ფურცელი A-3
თარიღი	თარიღი	