ფასადი 1 – 4

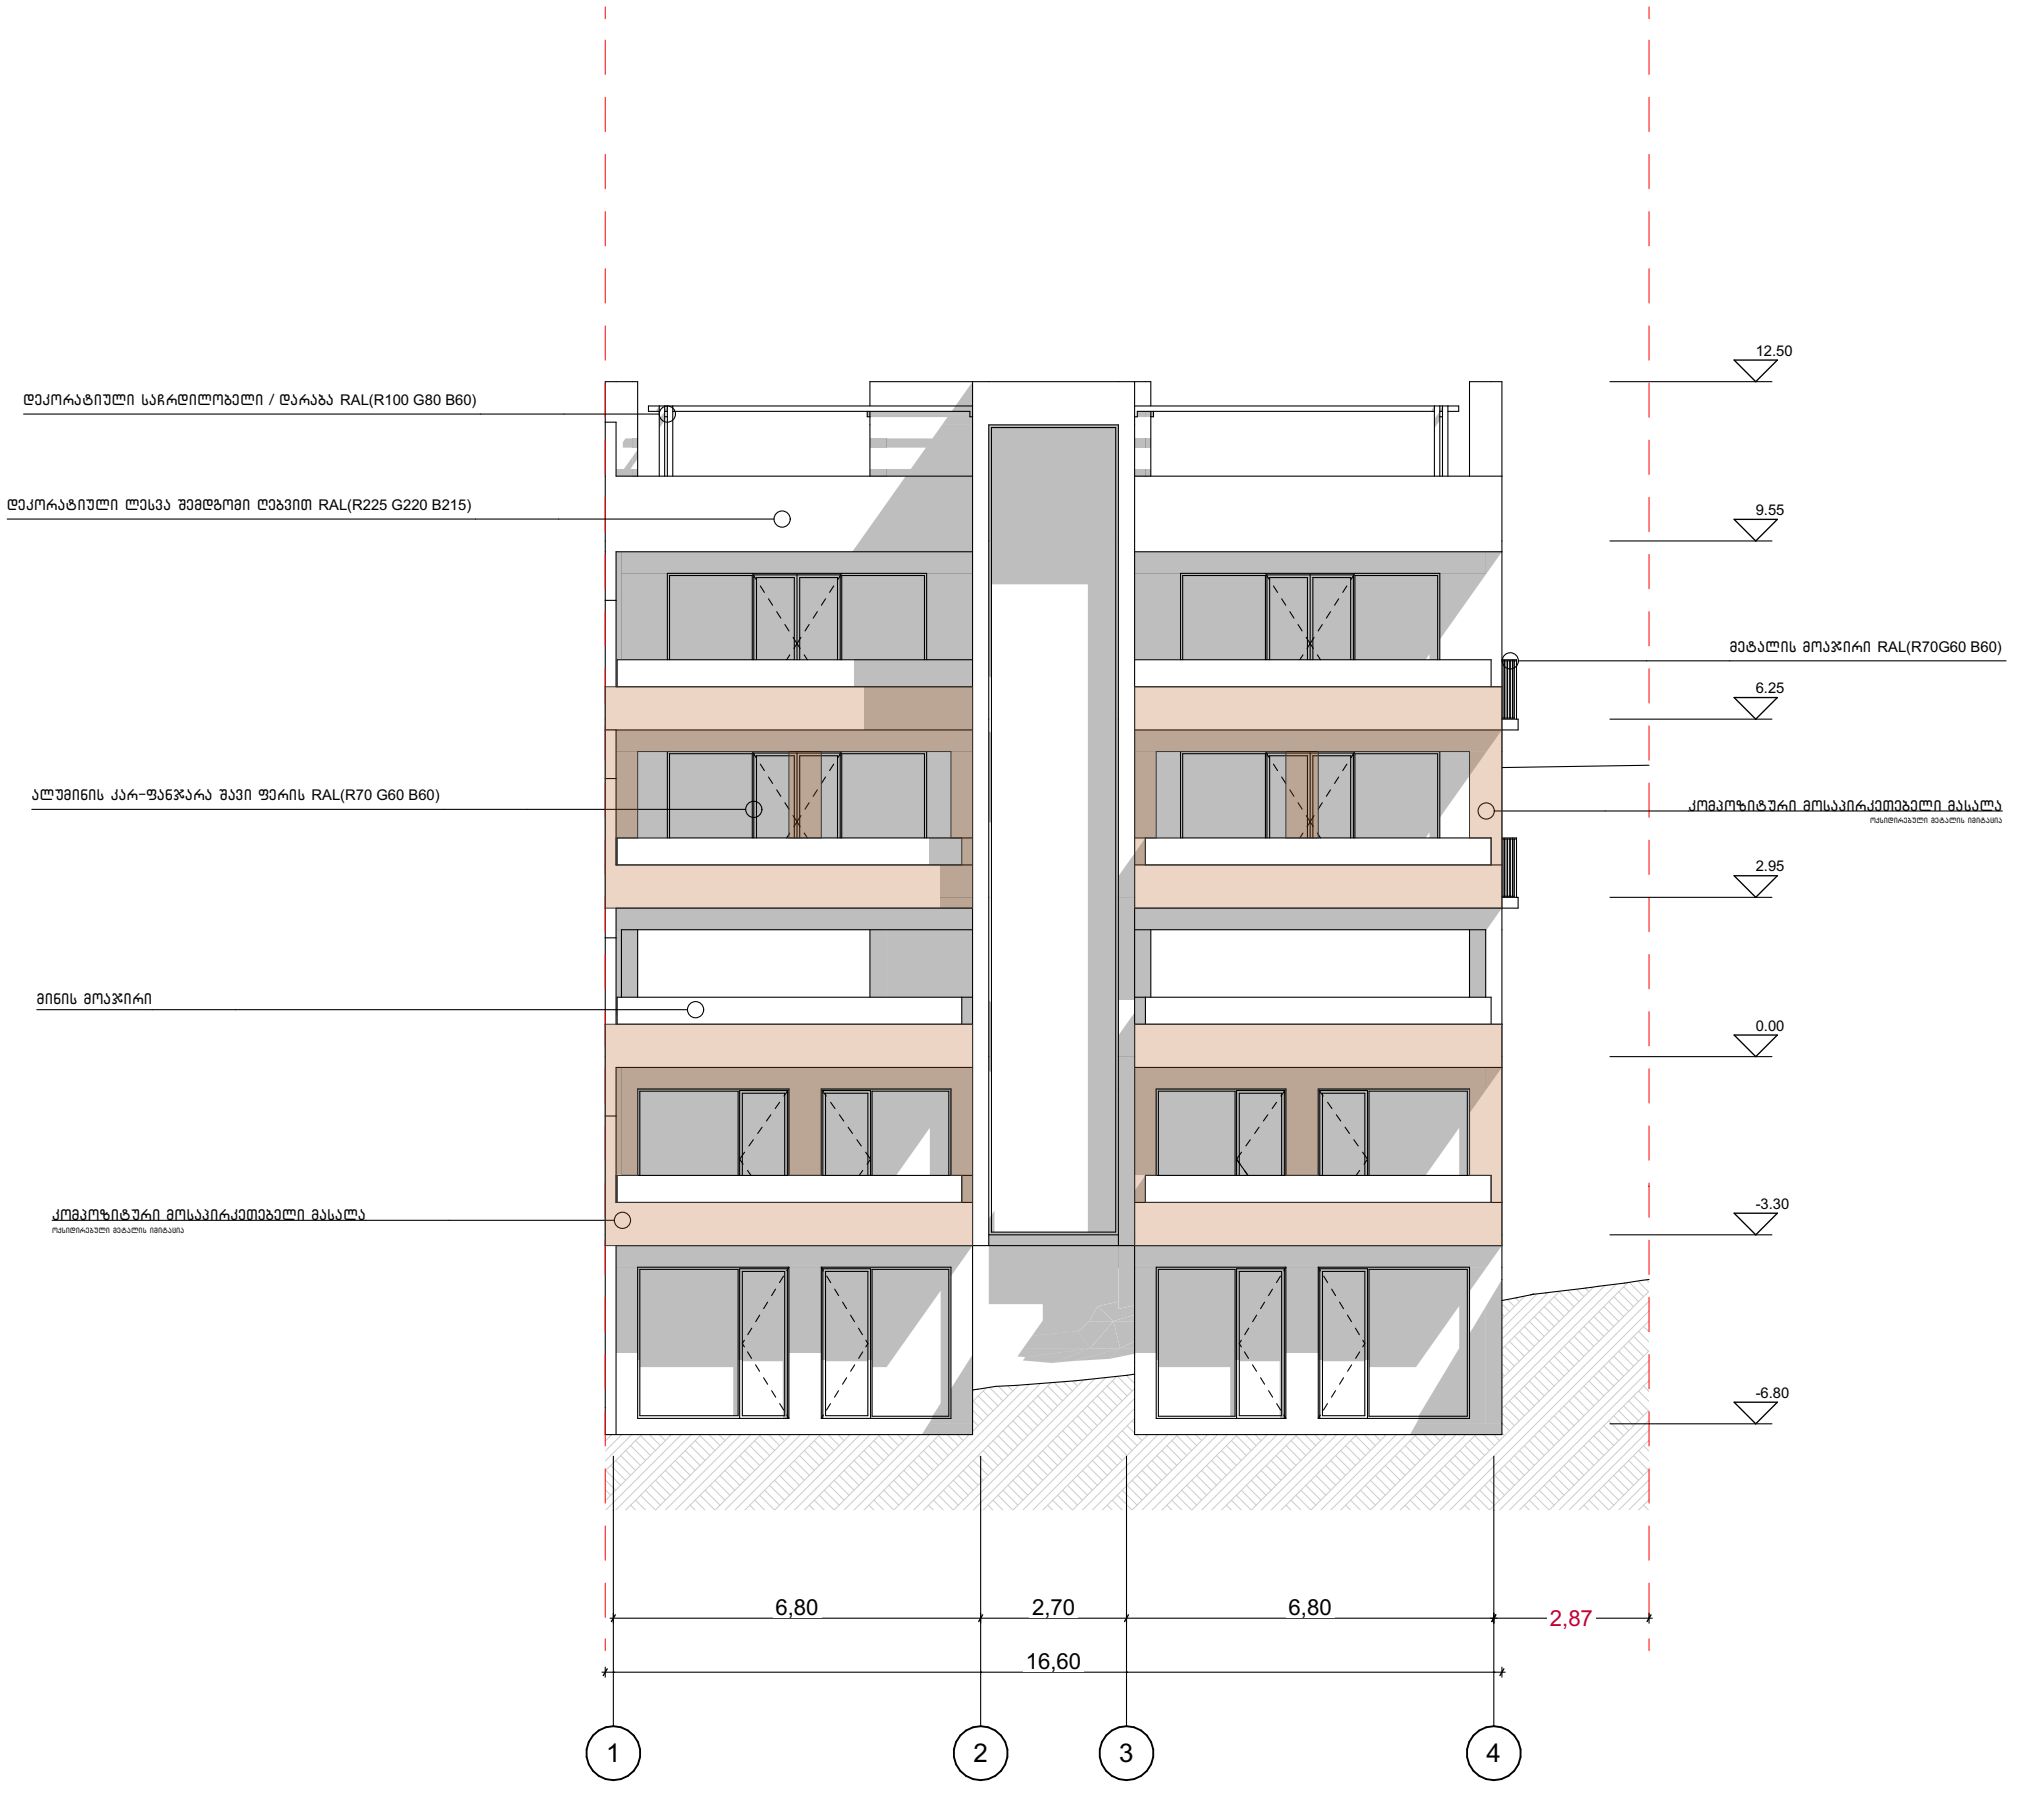

მისამართი	ქ. თბილისი ინტენსიფიკაციის მიმდებარედ			
საკადასტრო	01.14.16.014.407	არქიტექტორი	ნ. სულხანიშვილი	A 3
პროექტის სახელწოდება	ორბინიანი საცხოვრებელი სახლი	თარიღი	ნოემბერი 2020	
ნახაზის დასახელება	ფასადი 1-4	მასშტაბი	1:100	

ფასადი A - D

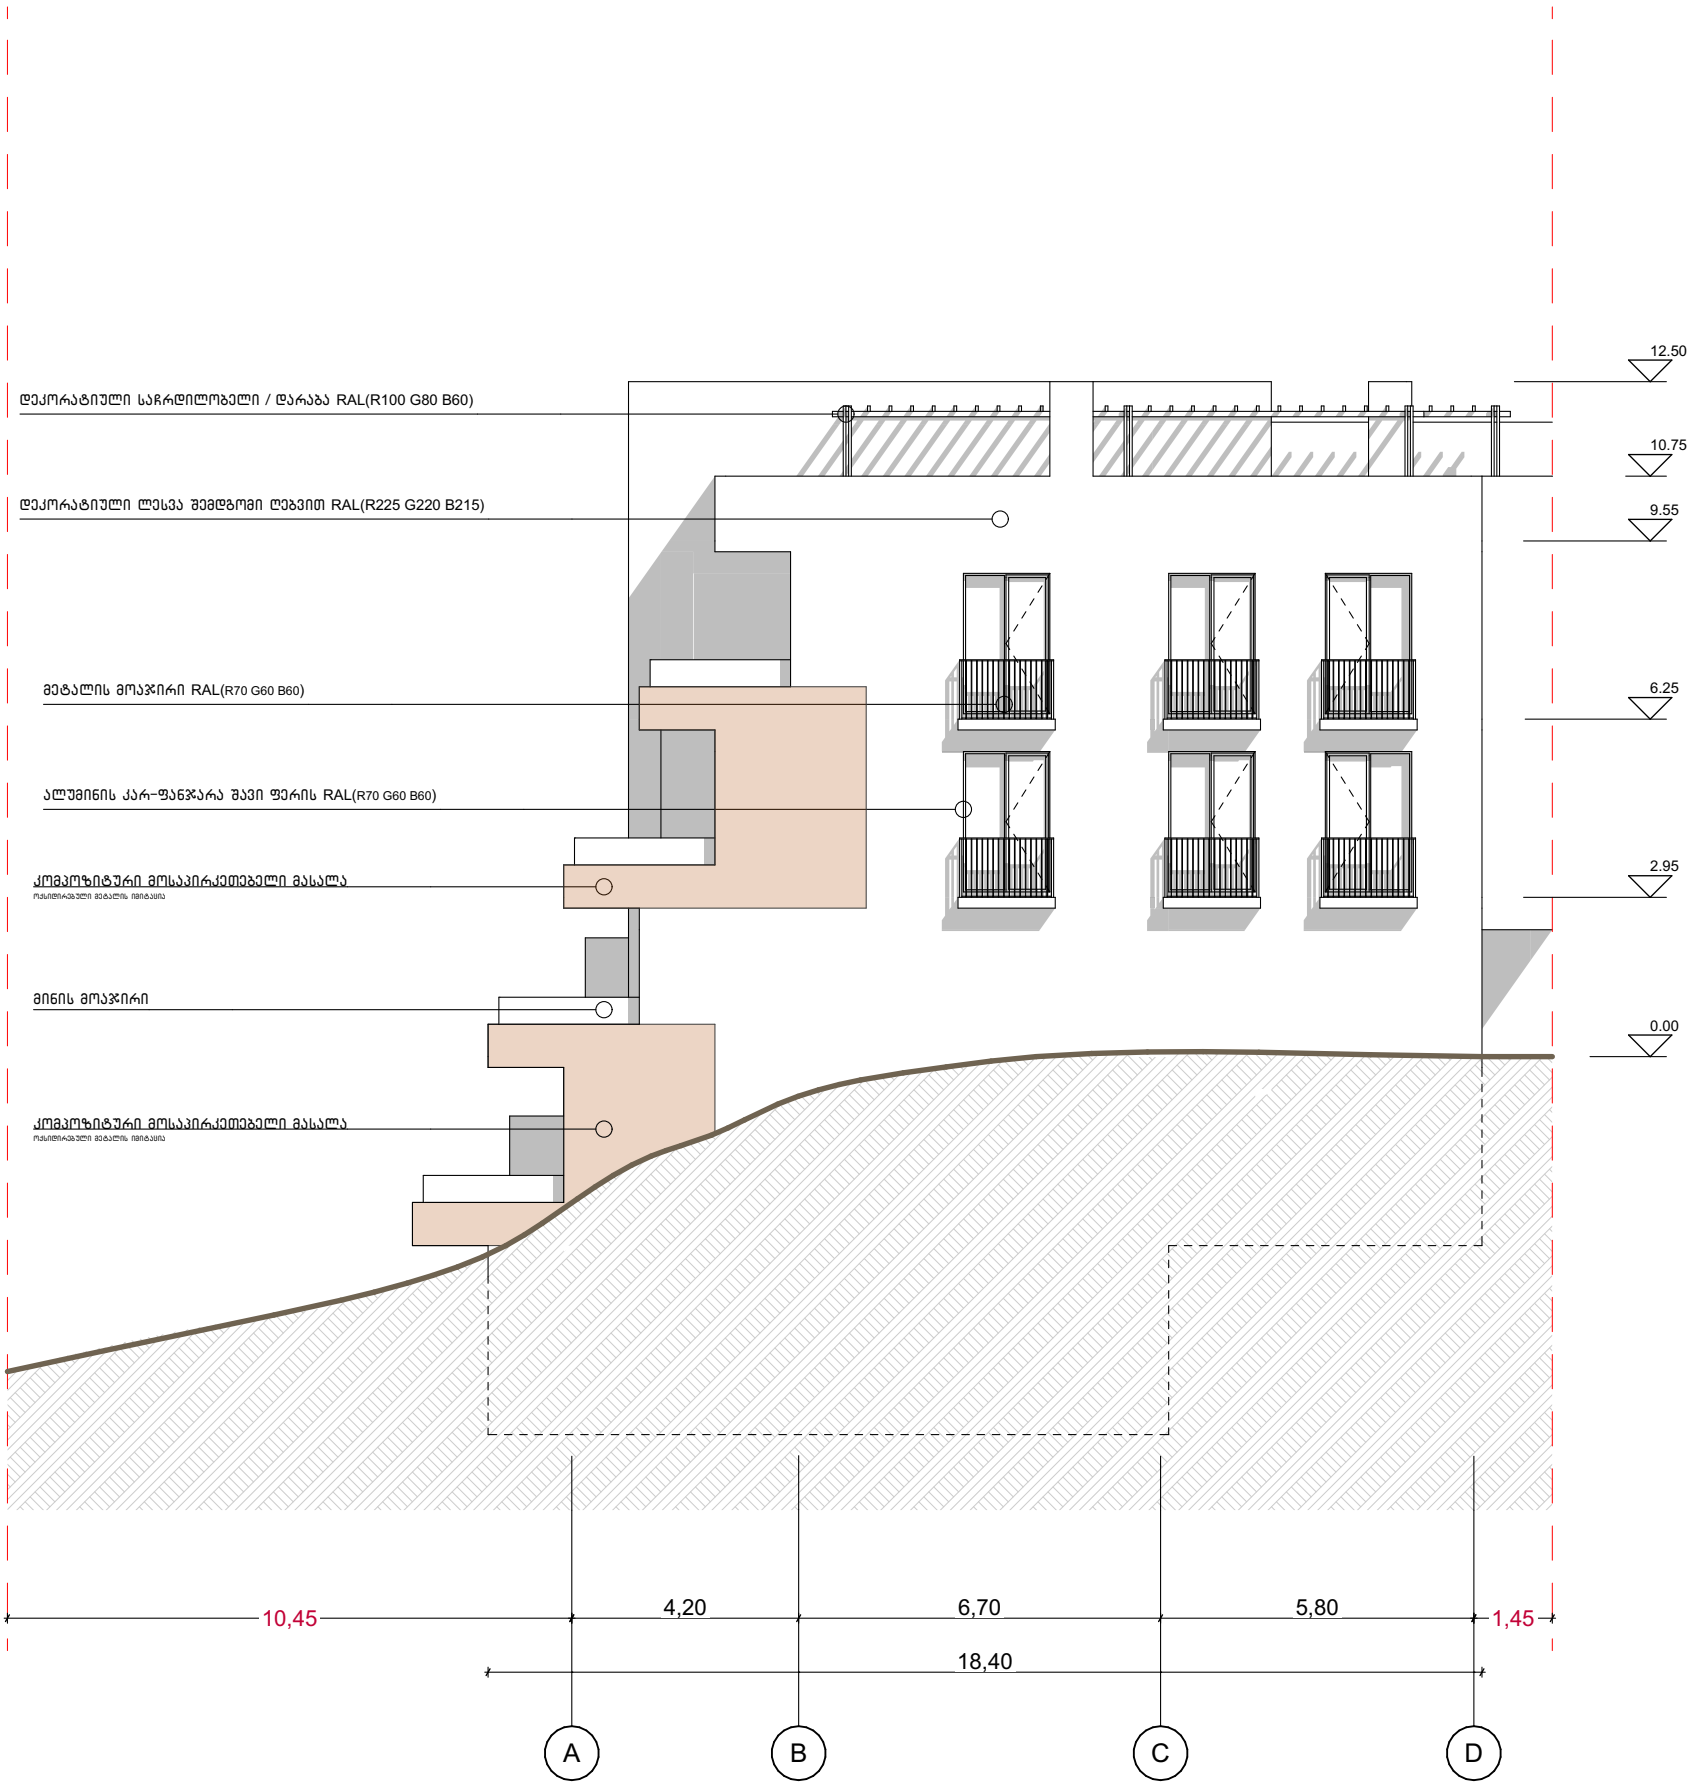

მისამართი	ქ. თბილისი ინტენსიფიკაციის მიმდებარედ			
საკადასტრო	01.14.16.014.407	არქიტექტორი	ნ. სულხანიშვილი	A 3
პროექტის სახელწოდება	ორბინიანი საცხოვრებელი სახლი	თარიღი	ნოემბერი 2020	
ნახაზის დასახელება	ფასადი A-D	მასშტაბი	1:100	

ფასადი 4 – 1

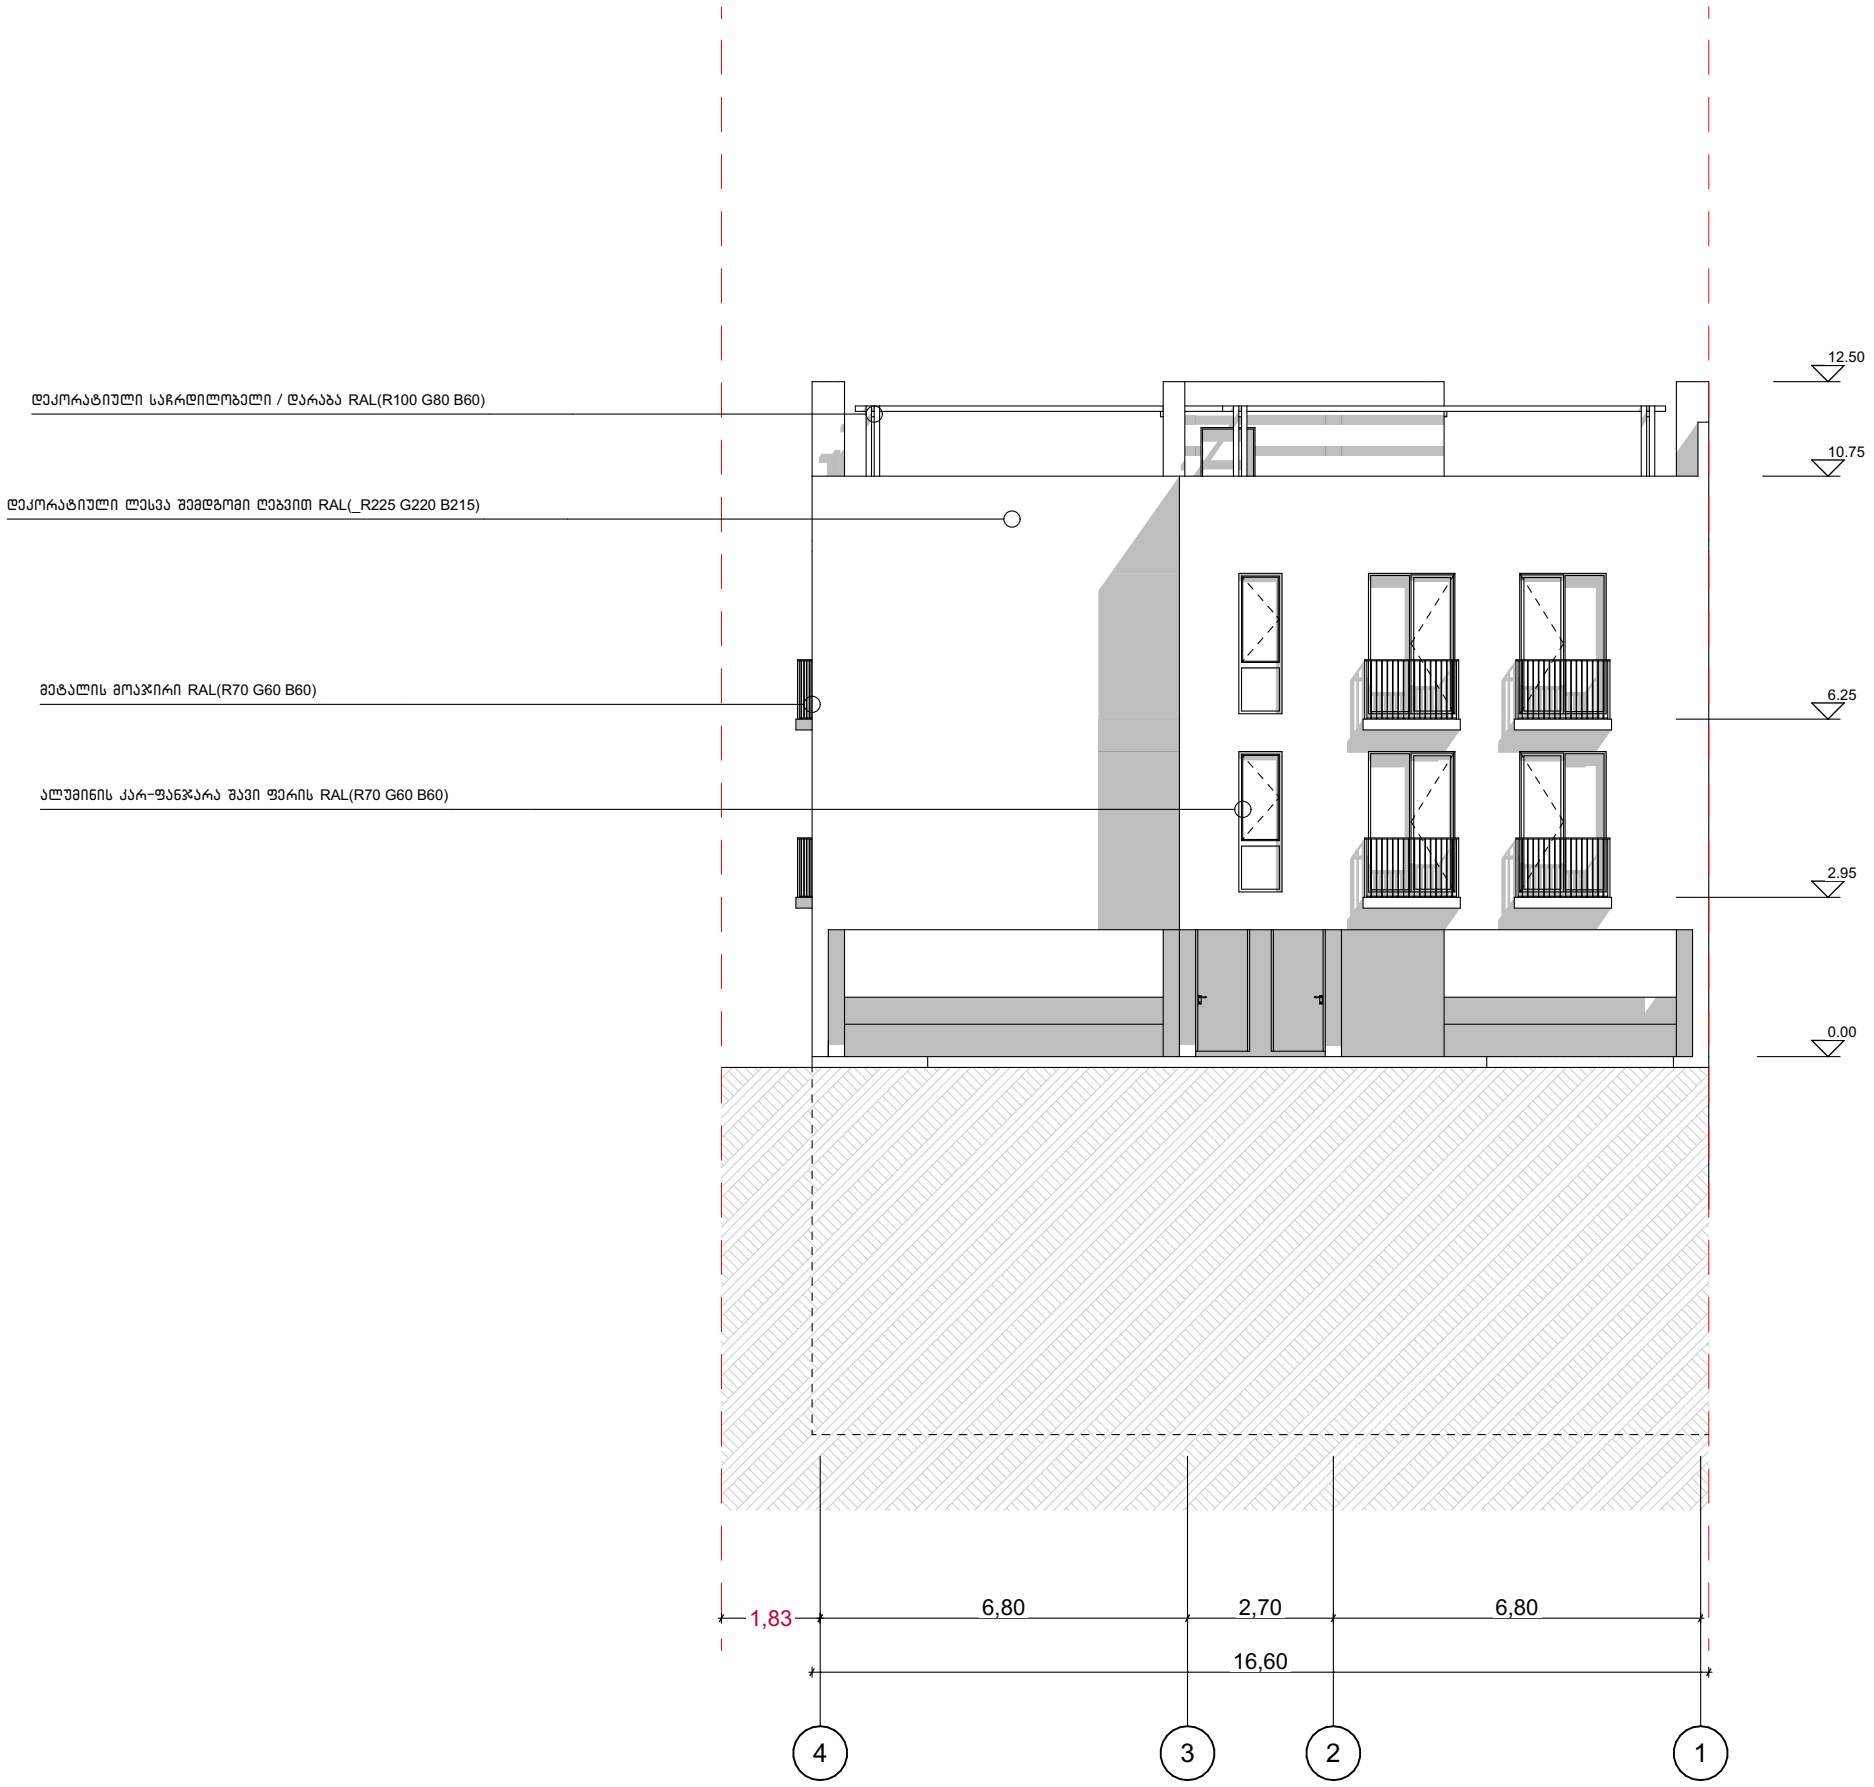

მისამართი	ქ. თბილისი ინტენსიფიკაციის მიმდებარედ			
საკადასტრო	01.14.16.014.407	არქიტექტორი	ნ. სულხანიშვილი	A 3
პროექტის სახელწოდება	ორბინიანი საცხოვრებელი სახლი	თარიღი	ნოემბერი 2020	
ნახაზის დასახელება	ფასადი 4–1	მასშტაბი	1:100	

ფასადი D' - A'

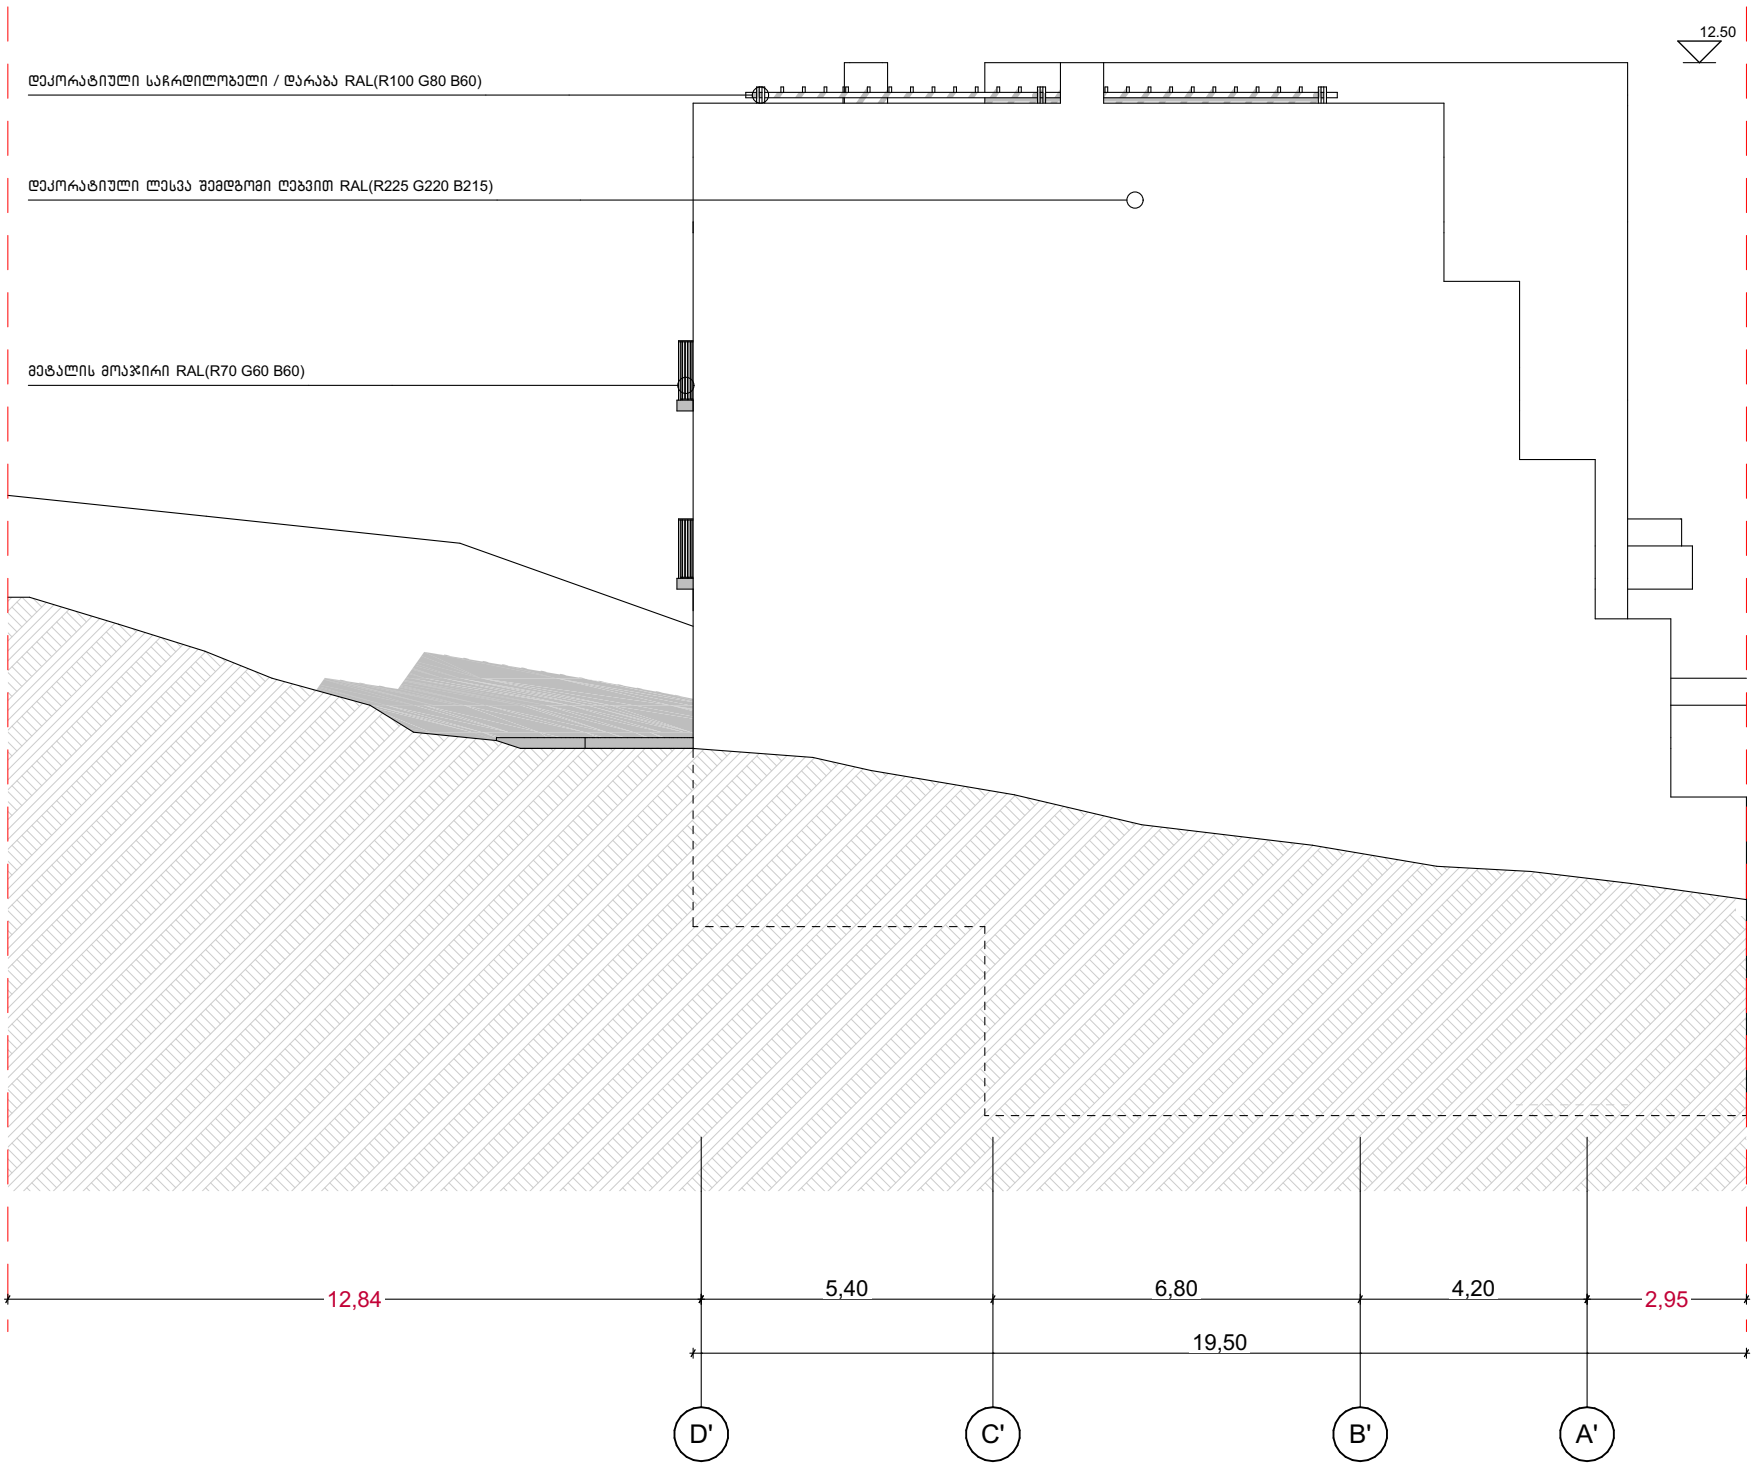

მისამართი	ქ. თბილისი ინტენსიფიკაციის მიმდებარედ			
საკადასტრო	01.14.16.014.407	არქიტექტორი	ნ. სულხანიშვილი	A 3
პროექტის სახელწოდება	ორბინიანი საცხოვრებელი სახლი	თარიღი	ნოემბერი 2020	
ნახაზის დასახელება	ფასადი D'-A'	მასშტაბი	1:100	