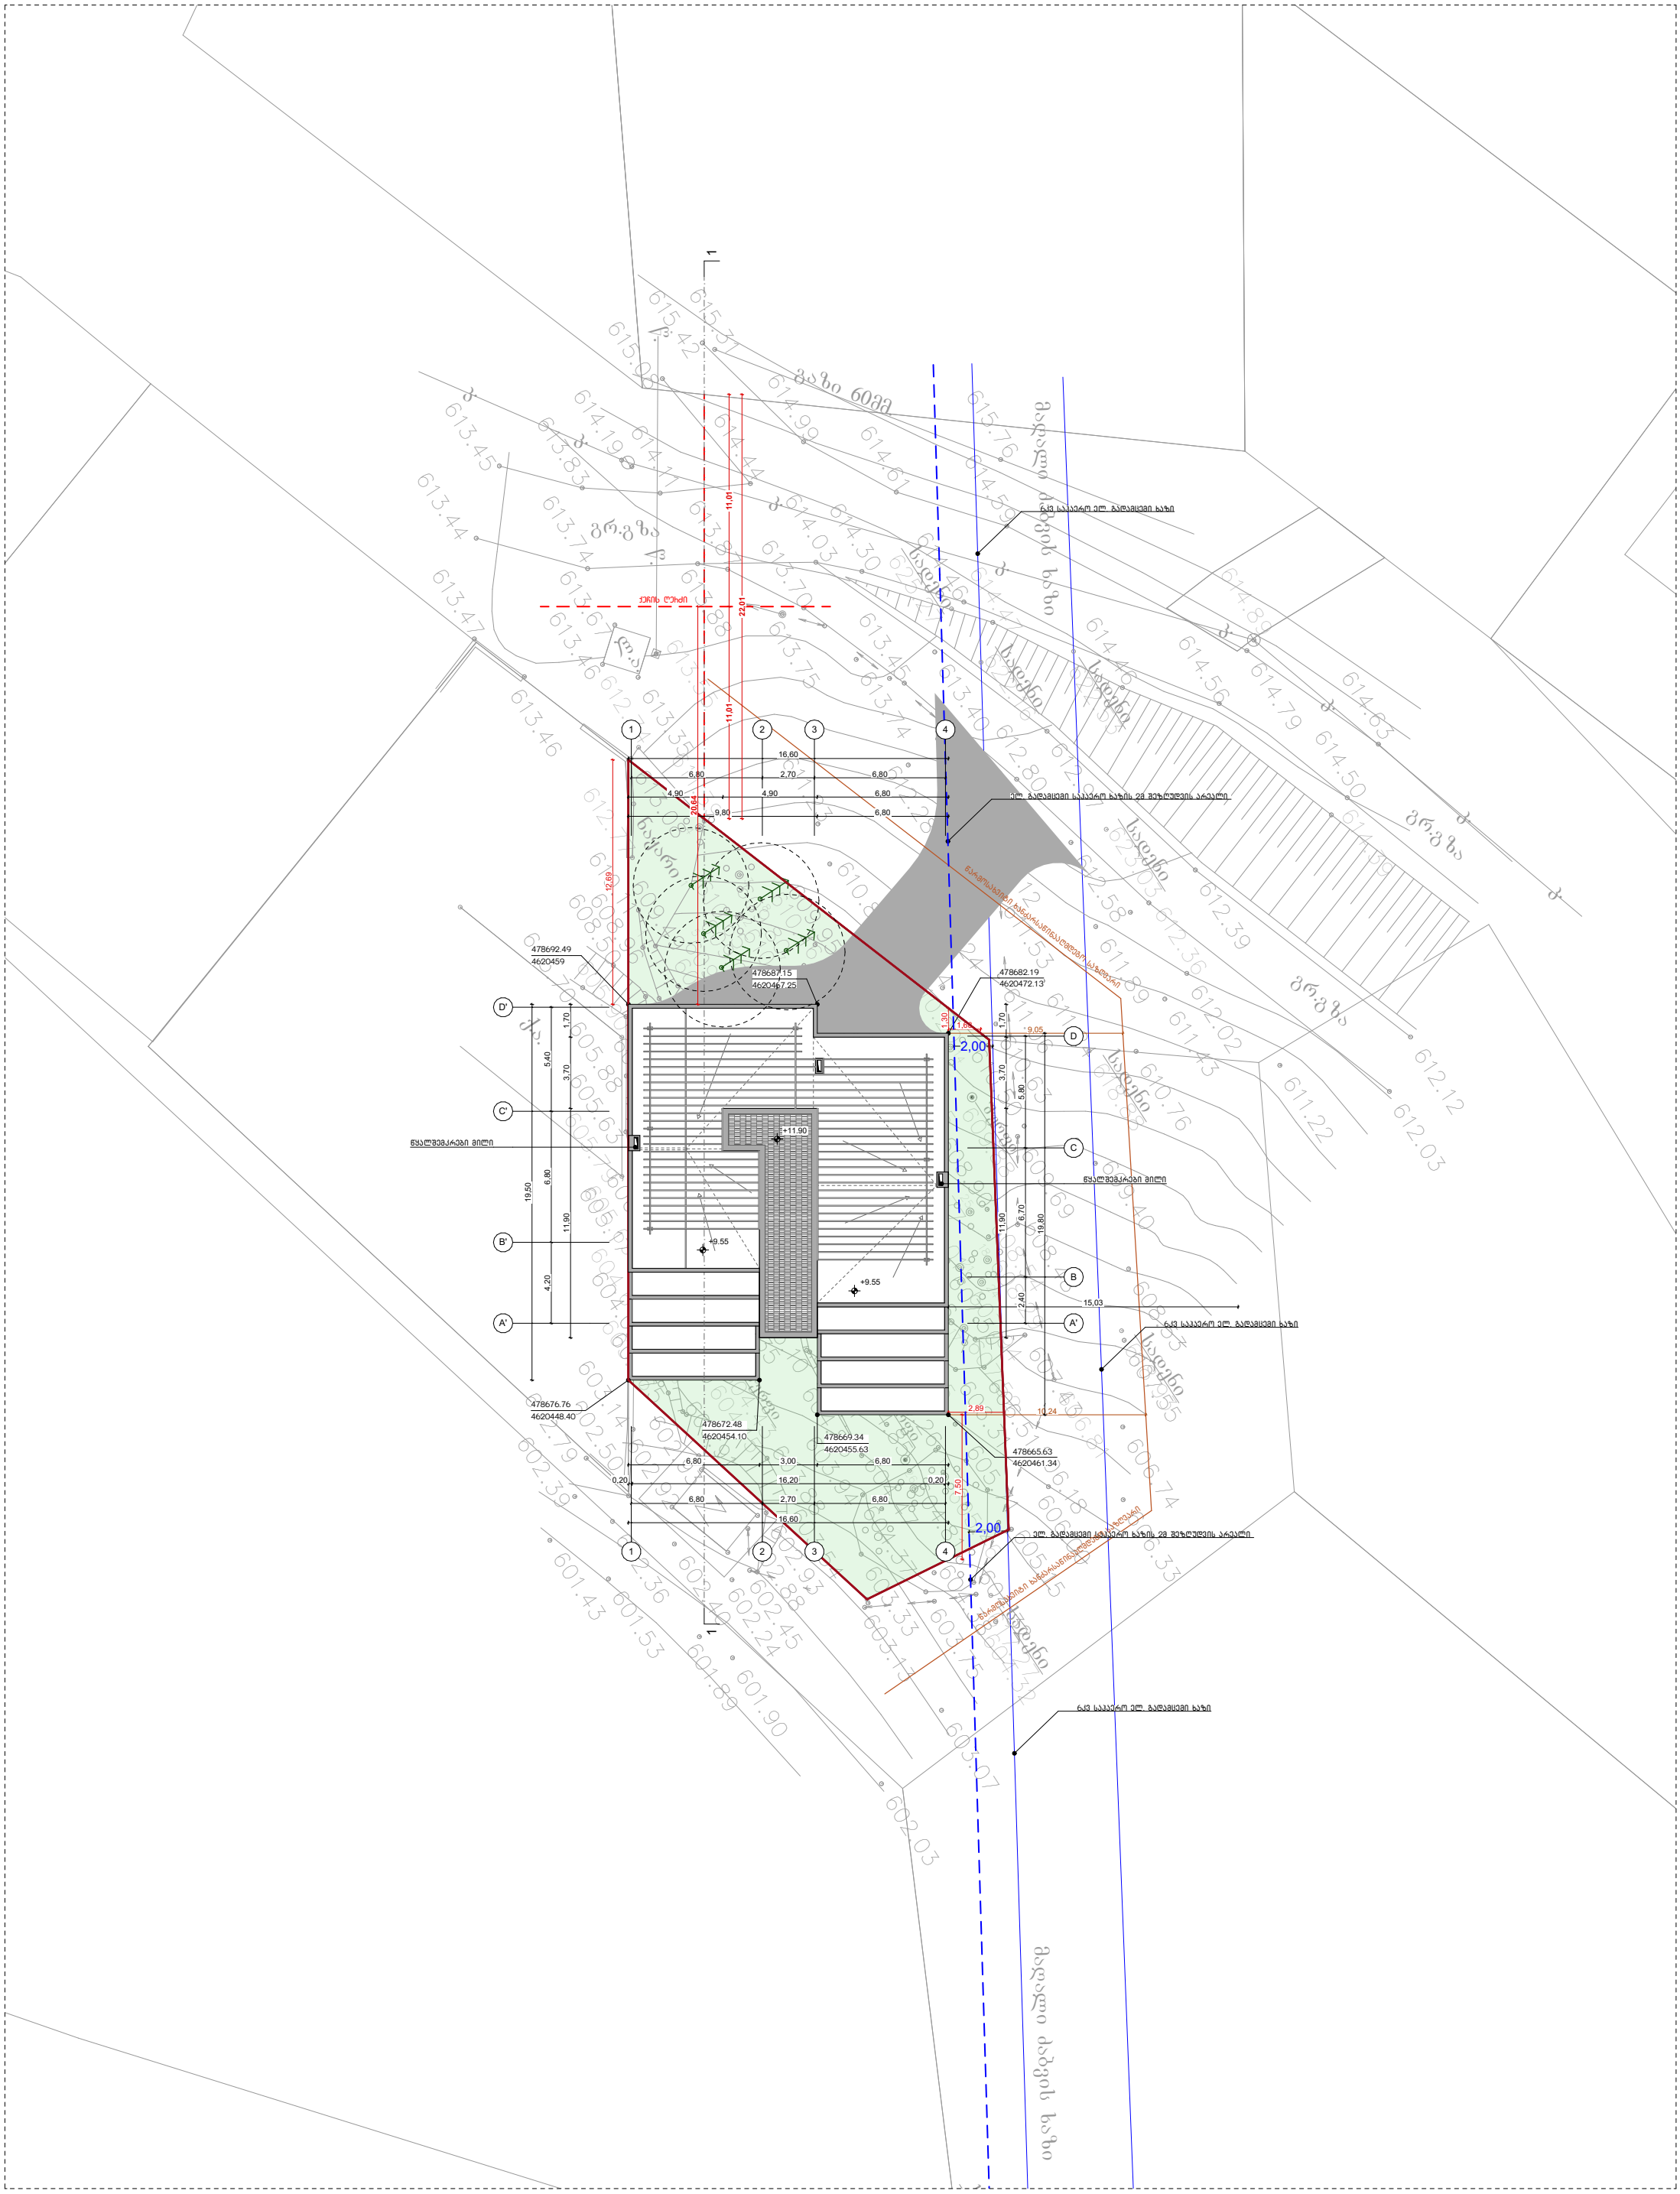

GSPublisherVersion 0.5.100.100

გაზი
60mm.

k

.

k

.

k

.

k

.

k

.

k.

k.
k.

614.46

614.56

614.79
614.63 614.50

613.74 610.46 610.64608.95 608.17 608.90
609.40 608.53607.55606.74606.33

606.00 605.15

604.37
604.38 604.81

603.94

603.33

604.32 605.71

604.85 606.26

606.69

606.41
606.42
606.31 606.51 607.43 607.50

607.56

607.51 608.44
606.57605.35

604.91

606.13
605.75 606.64 607.06

605.70 605.88 605.63

606.38 606.89 607.09 607.23 607.89

608.50

609.08

609.49

610.60811.96
608.12

608.69 609.65

607.90

610.81

609.95

610.50

610.76

611.24

611.24

611.23

612.28
612.97 612.12
611.89
611.43 612.02
611.22

612.03 612.12

612.39

612.80

612.97

613.40

613.45

613.70

613.87

613.74
613.88

614.03 614.30

614.46 615.76614.59

614.61

614.99

615.31

615.42

615.08
614.44

614.11

613.83

613.45 613.44 613.47
613.46
613.08 613.35

613.46 613.67 614.19

613.75

612.80
612.58

611.53611.06 610.63 609.69608.48 606.18

603.75

602.88 604.86 605.10 605.57 606.606 16.605 12.51 604.47

603.75 604.02 605.17 604.80 603.91601.43

602.39 602.79 602.50

602.93 602.92
602.93

603.14

603.88603.54 602.45

603.13

603.07

602.24

602.40

602.36 601.53
601.89601.90

602.03

614.47

614.89

614.39

609.88

608.54

604.32

604.43

608.65

612.36

613.55

604.15

w. w.

Surfi

Surfi

Surfi

Surfi

Surfi

გრ.გზა

გრ.გზა

gr

.გზა ლ.ა. 1

1

5
6

7

8

2 3

4

9

15
16
17

18

19

20 22 23 10

11

13
14
12

21

26

24

25

609.72

610.65 609.79 609.80 610.46

606.81

610.27

607.59 606.55 606.28
607.52 608.29 605.46

603.86 604.64 605.69 606.57

609.56 610.20609.45 608.01

607.94

608.77

605.79 605.90 612.77 612.74

611.39

611.66
611.72

614.65
614.59

617.27

618.93 623.03

625.27

622.16

622.53 618.88

სადენი

სადენი

სადენი სადენი სადენი სადენი სადენი სადენი სადენი სადენი

სადენი

მაღალი ძაბვის ხაზი მაღალი ძაბვის ხაზი

nayari

q.a.

1 1

15,03

10,24

9,05

2,89

1,30

1,68

12,69

7,50

11,90

19,80

3,70 1,70

11,90 3,70 1,70

19,50

2,00

2,00

+9.55

+9.55

190

,3

m

2

წყალშემკრები მილი

წყალშემკრები მილი

478692

.49
4620459

478676

.76
4620448

.40
478672

.48
4620454

. 10 478669

.34
4620455

.63 478665

.63
4620461

.34

478682

. 19
4620472

.13

478687

. 15
4620467

.25

ელ. გადამცემი საჰაერო ხაზის

2მ შეზღუდვის არეალი

ელ. გადამცემი საჰაერო ხაზის

2მ შეზღუდვის არეალი

6კვ საჰაერო ელ. გადამცემი ხაზი 6კვ საჰაერო ელ. გადამცემი ხაზი 6კვ საჰაერო ელ. გადამცემი ხაზი

წარმოსახვიტი ხანძარსაწინააღმდეგო საზღვარი წარმოსახვიტი ხანძარსაწინააღმდეგო საზღვარი

ქუჩის ღერძი

BC

B

'

C

'

1

2

3

4

A

'

A

'

1

2

3

4

D

D

'

6,80 2,70 6,80

2,40 6,70 5,80

4,20 6,80 5,40

6,80 2,70 6,80

0,20 16,20 0,20

6,80 3,00 6,80
16,60

9,80 6,80

4,90 4,90 6,80

16,60

20,64

22,01

11,01 11,01

+11.90

პროექტის სახელწოდება
ნახაზის დასახელება

საკადასტრ

o

მისამართი
თარიღი
მასშტაბი

არქიტექტორი

ნოემბერი 2020 A

3

1

:

500

ნ. სულხანიშვილი
ორბინიანი საცხოვრებელი სახლი
გენგეგმა

01

. 14

.16

.014

.407

ქ. თბილისი ინტე

ნსიფიქაციის მიმდებარედ

სიმაღლის სხივის განსაზღვრის სქემა

$$H = \frac{0.5L}{0.4} \qquad 0.5L = 0.4 \qquad \frac{20.64}{0.4} \qquad H = 51.60$$

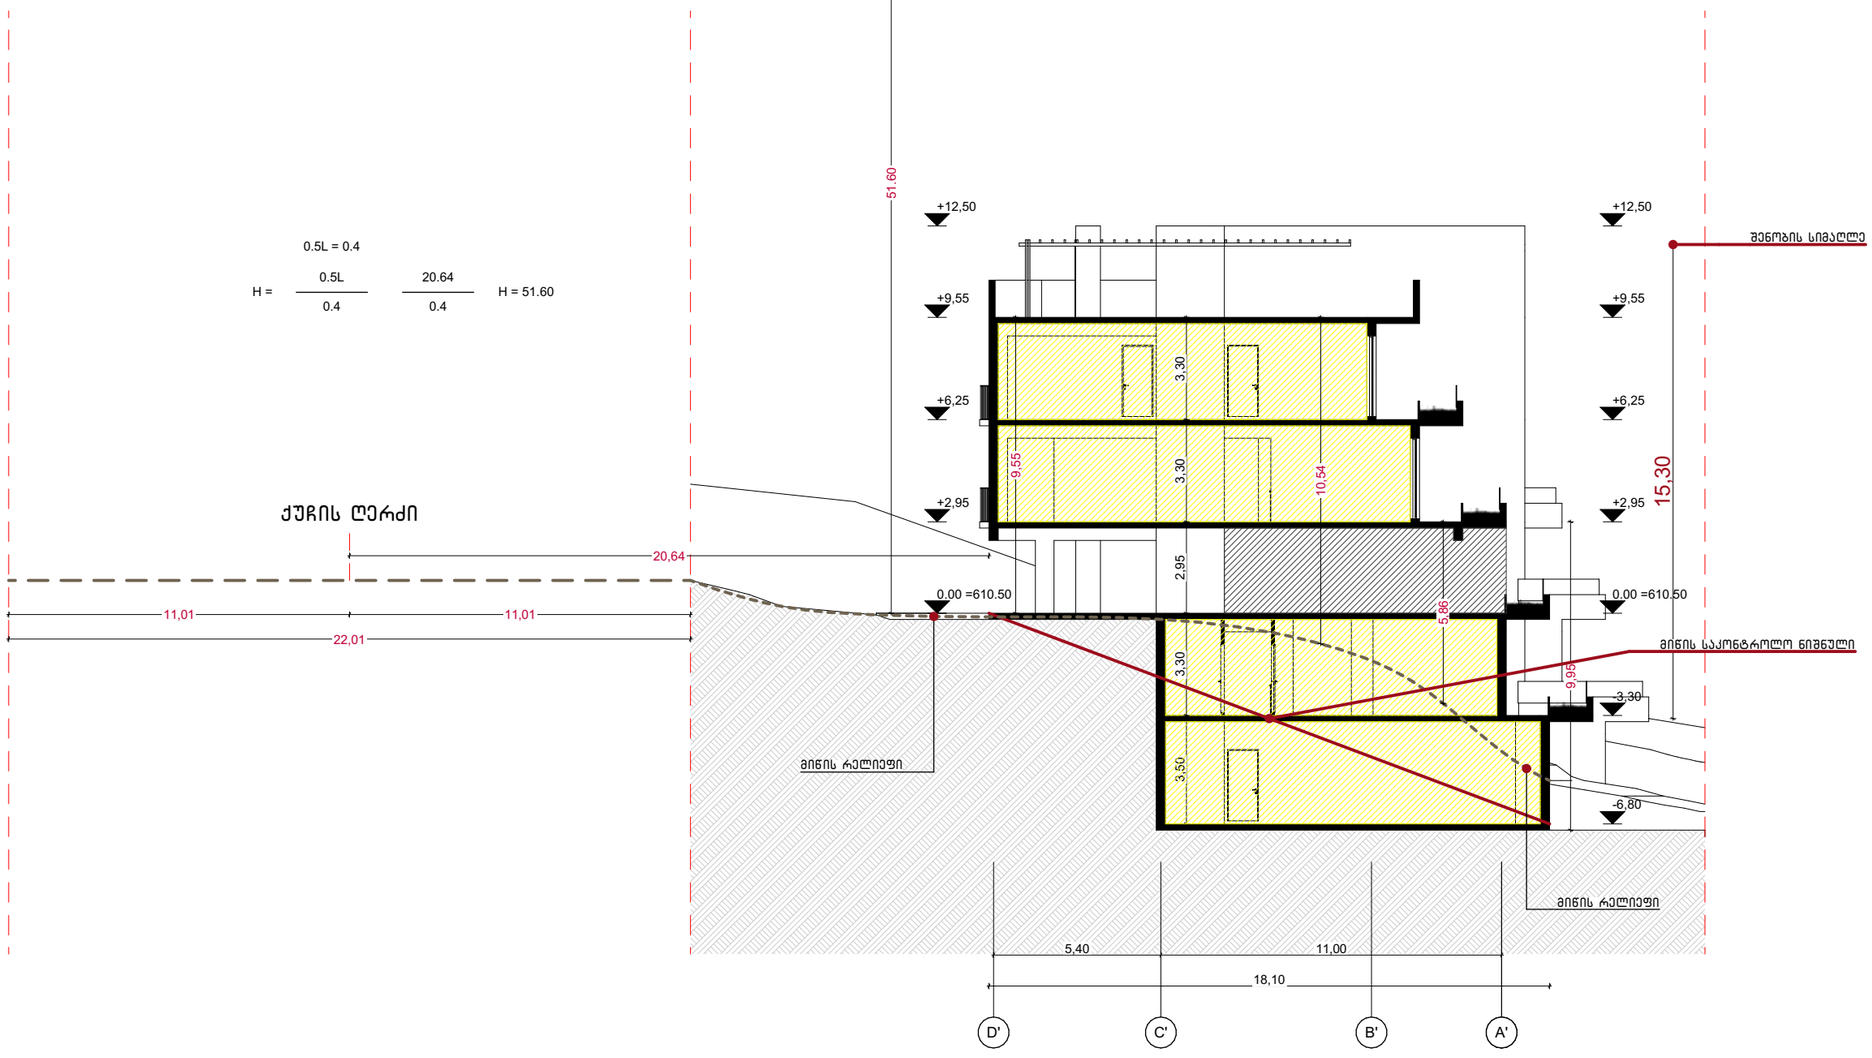

მისამართი	ქ. თბილისი ინტენსიფიკაციის მიმდებარედ			
საკადასტრო	01.14.16.014.407	არქიტექტორი	ნ. სულხანიშვილი	A 3
პროექტის სახელწოდება	ორგანიანი საცხოვრებელი სახლი	თარიღი	ნოემბერი 2020	
ნახაზის დასახელება	ჭრილი 1–1	მასშტაბი	1:100	