მშენებლობის ორგანიზების გრაფიკი

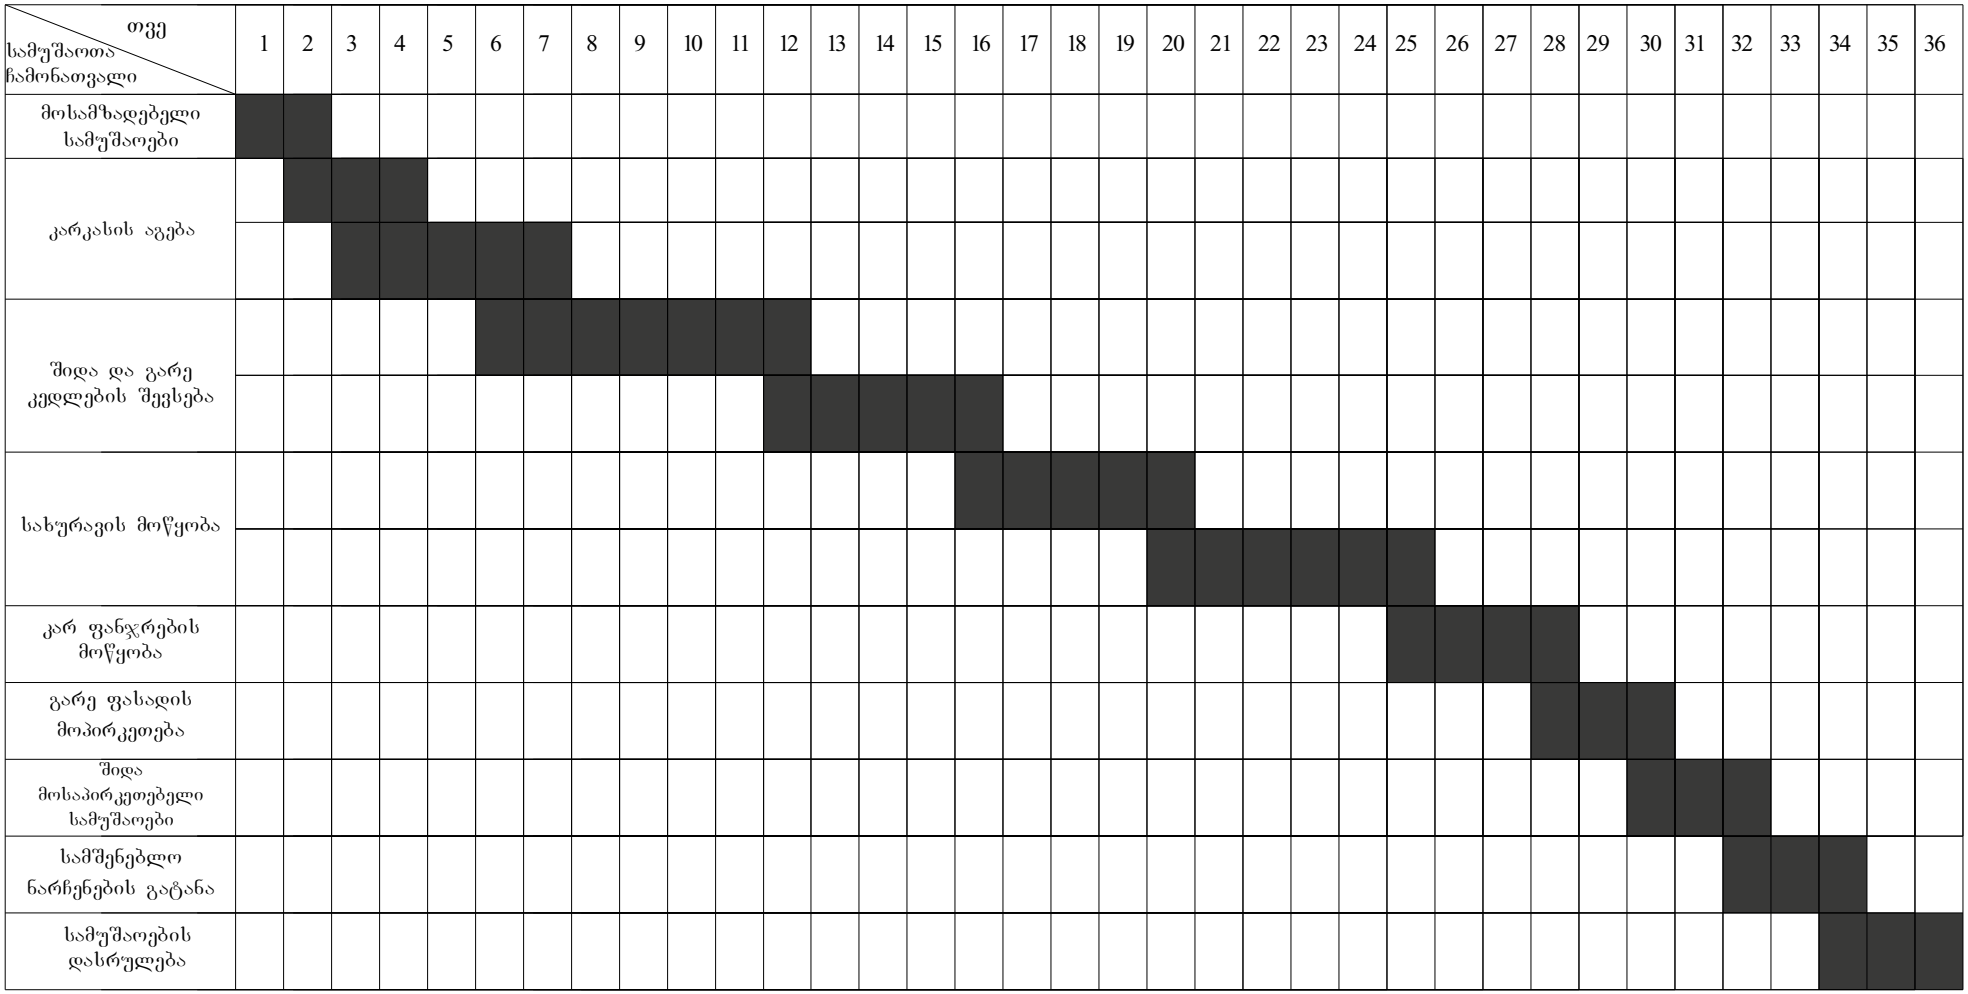

დირექტორი	ლ.კვეტენაძე			პროექტი №
პრ. მთ. არქიტექტორი	ლ.კვეტენაძე			სტად. ფურც. მასშ.
პრ. არქიტექტორი	ზ.ფილიშვილი			მუშა ა-4 1:100
დამკვეთი	შ.პ.ს "ერთობა"			
			მშენებლობის ორგანიზების გრაფიკი	