ელმავალ მშენებელი
Joint Stock Company
LOCOMOTIVE BUILDER

სს „ელმავალმშენებელი“
JSC LOCOMOTIVE BUILDER

0141, ქ. თბილისი, საქართველო,
დ. გურამიშვილის გამზირი, 84
ტელ/ფაქსი: (995 32) 265 31 15, (995 32) 265 33 77
www.glmf.ge, ellocomotive@glmf.ge

0141, Tbilisi, Georgia,
D. Guramishvili Avenue, 84
Tel/Fax: (995 32) 265 31 15, (995 32) 265 33 77
www.glmf.ge, ellocomotive@glmf.ge

SC - 01 - 15/01 - 144 «06» 07 2020 წ.

შპს „ოლდ ლამის“ (ს/ნ 404908784)
დირექტორს ქ-ნ ნათია გოგაძეს

თქვენი წერილობითი მოთხოვნის პასუხად გაცნობებთ, რომ სს „ელმავალმშენებელი“ (ს/ნ 200002068) თანახმაა მოამზადოთ საწყობების პროექტი წარმოდგენილი ნახაზების შესაბამისად, თუკი დაცული იქნება რკინიგზასთან შენობა-ნაგებობის განთავსებისთვის შესაბამისი ნორმატივებით დადგენილი დისტანცია, კერძოდ - არანაკლებ 3100 მმ ლიანდაგის ღერძიდან (ГОСТ 9238-2013).

პატივისცემით,

გენერალური დირექტორი დავით გორგოძე

ტოპოგრაფიული რუკა

482700 482750 482800 482850

4625400 4625350 4625300 4625250 4625200



N

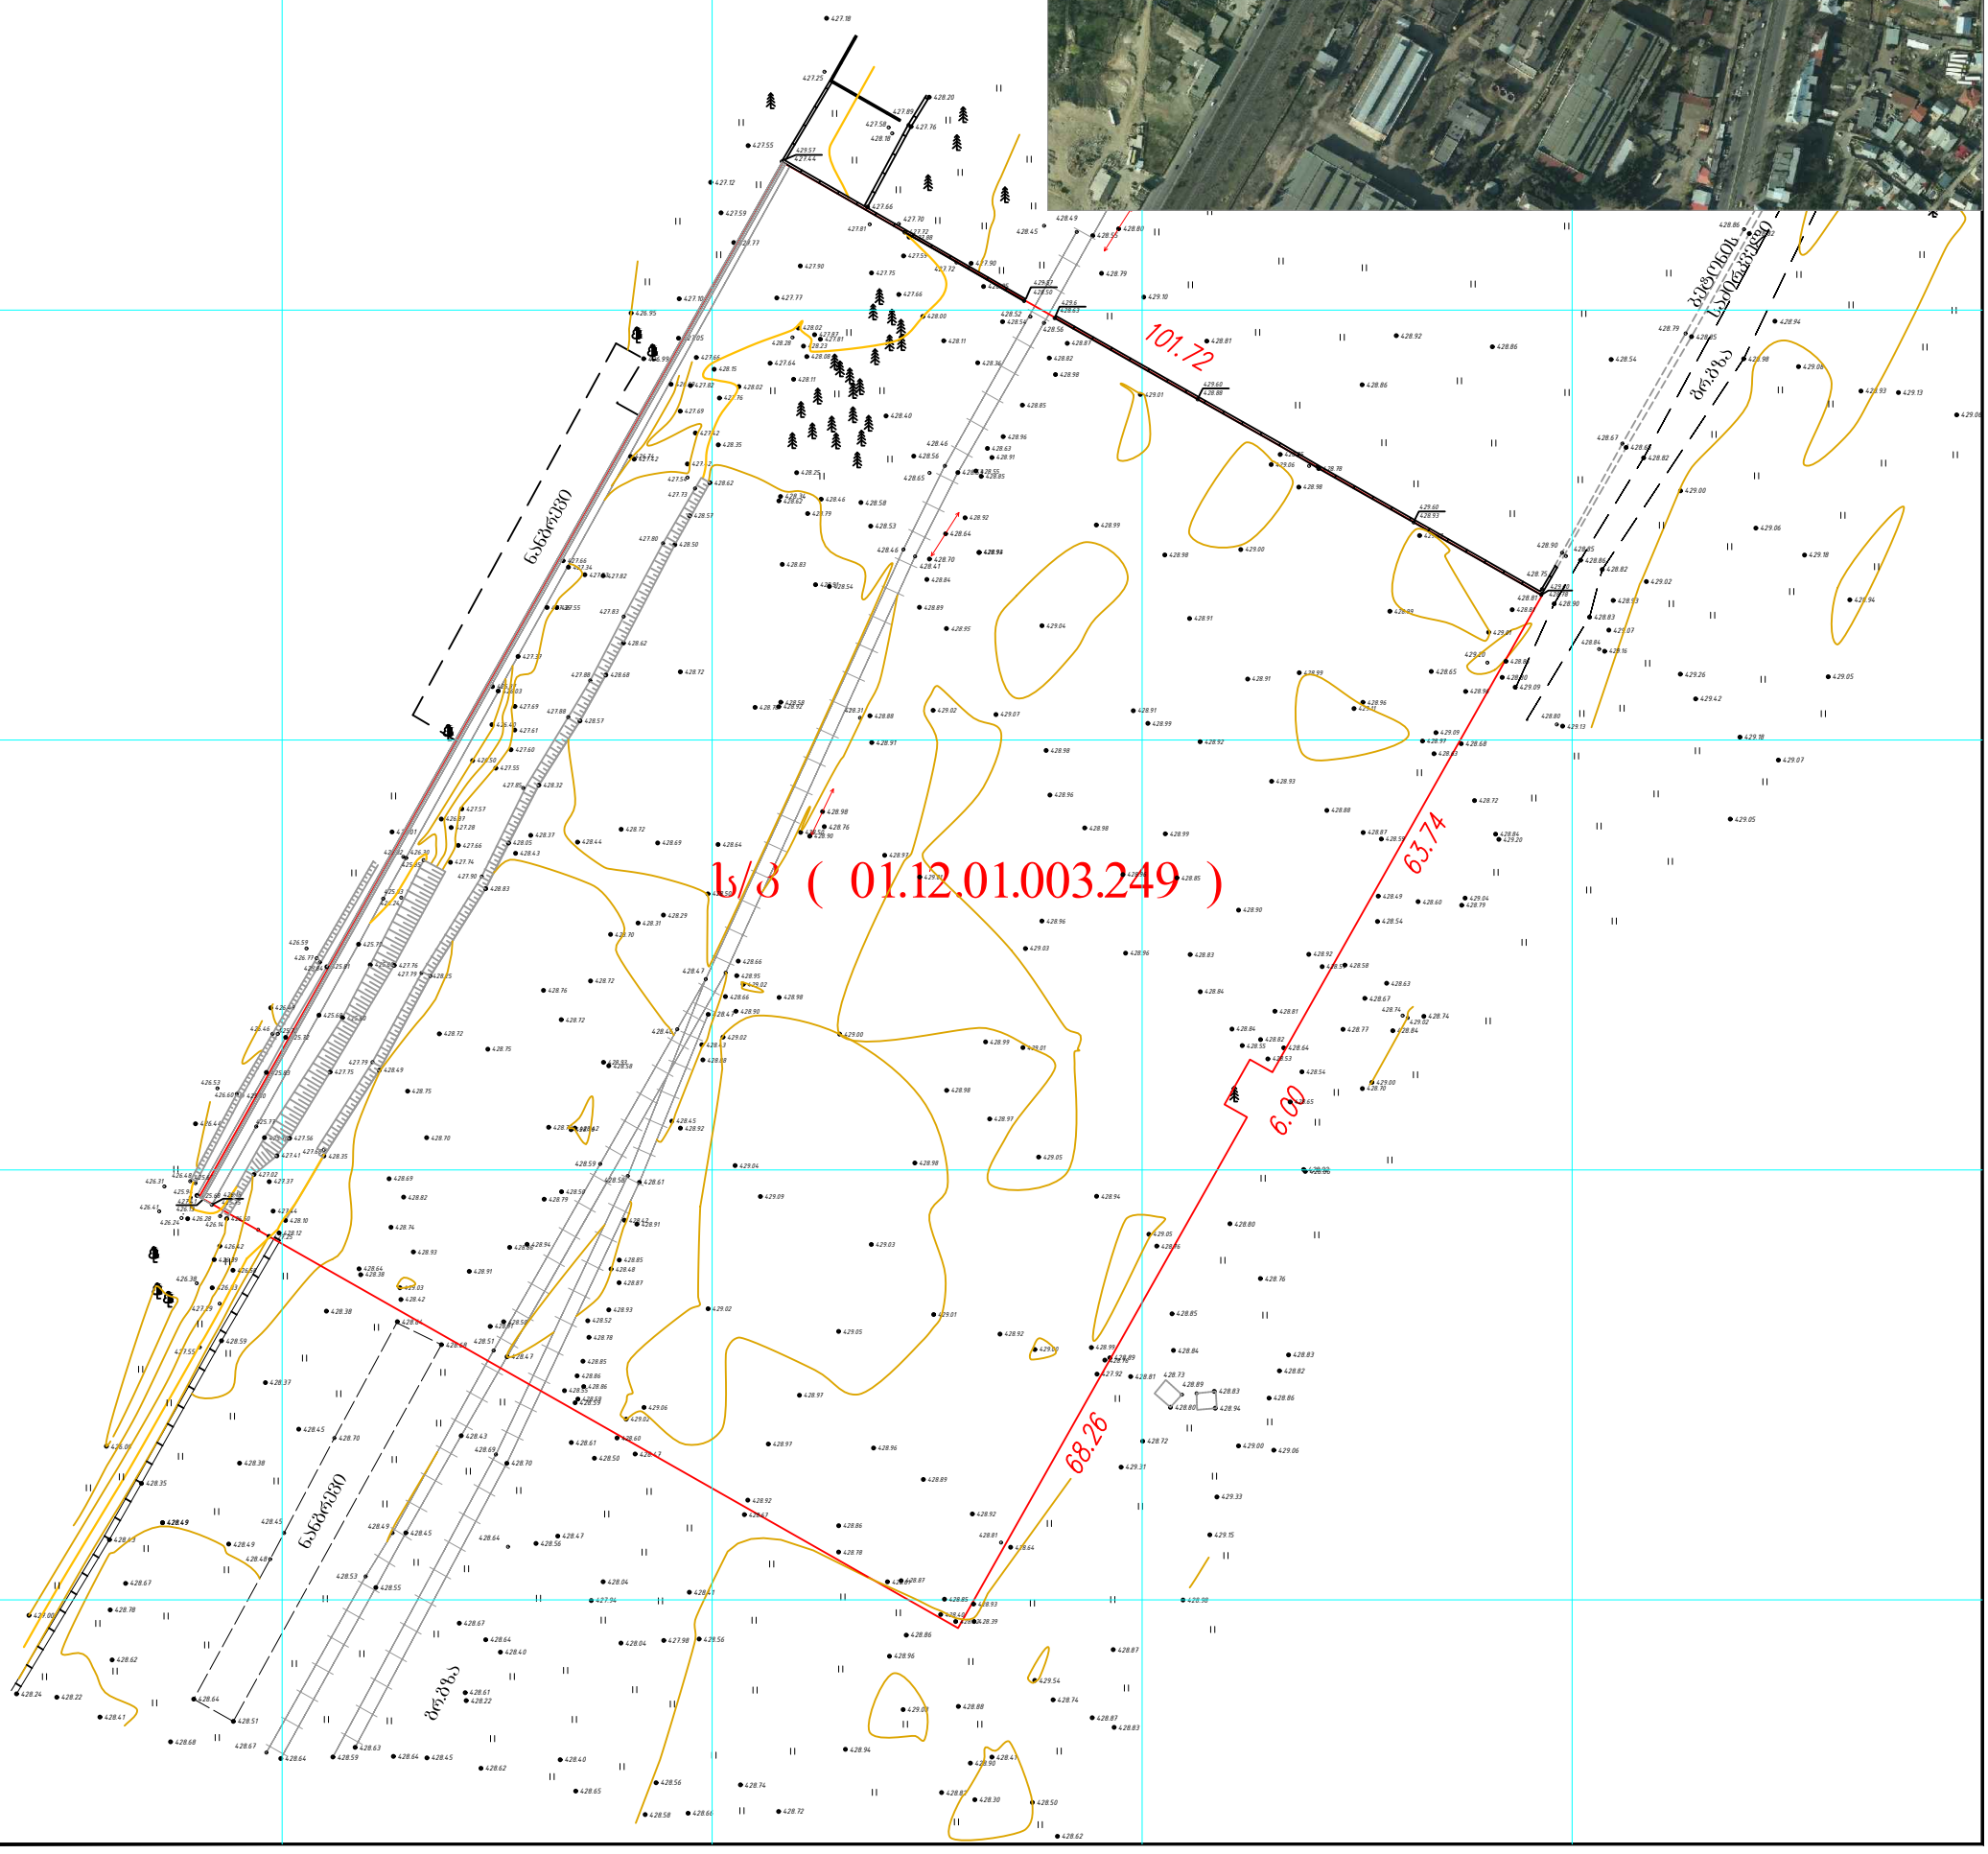
101.72
63.74
6.00
68.26
ს/ბ 6239830
ნაგვრგზი
ბრგზა
ს/ბ 6239830
ს/ბ 6239830
ს/ბ 6239830

ФОМСЭАФМСЭА	Б.ФСЭЭСЭСЭ		
ЭМ.ЭАФМСЭА	Б.ФСЭЭСЭ		
ЭМСЭАФАФМСЭА	Б.ФСЭЭСЭ		
ВЭЭЭЭЦСЭ	Э.ЭАЭМСЭАЭ		

ФОЭАЭЭЭМСЭА: ВЭЭЭ ЭМФФ ЭМЭЭ"			
ЭЛЭЦ.Э.ФЭАЭЭЭЭ

შენობის დასმის გეგმა

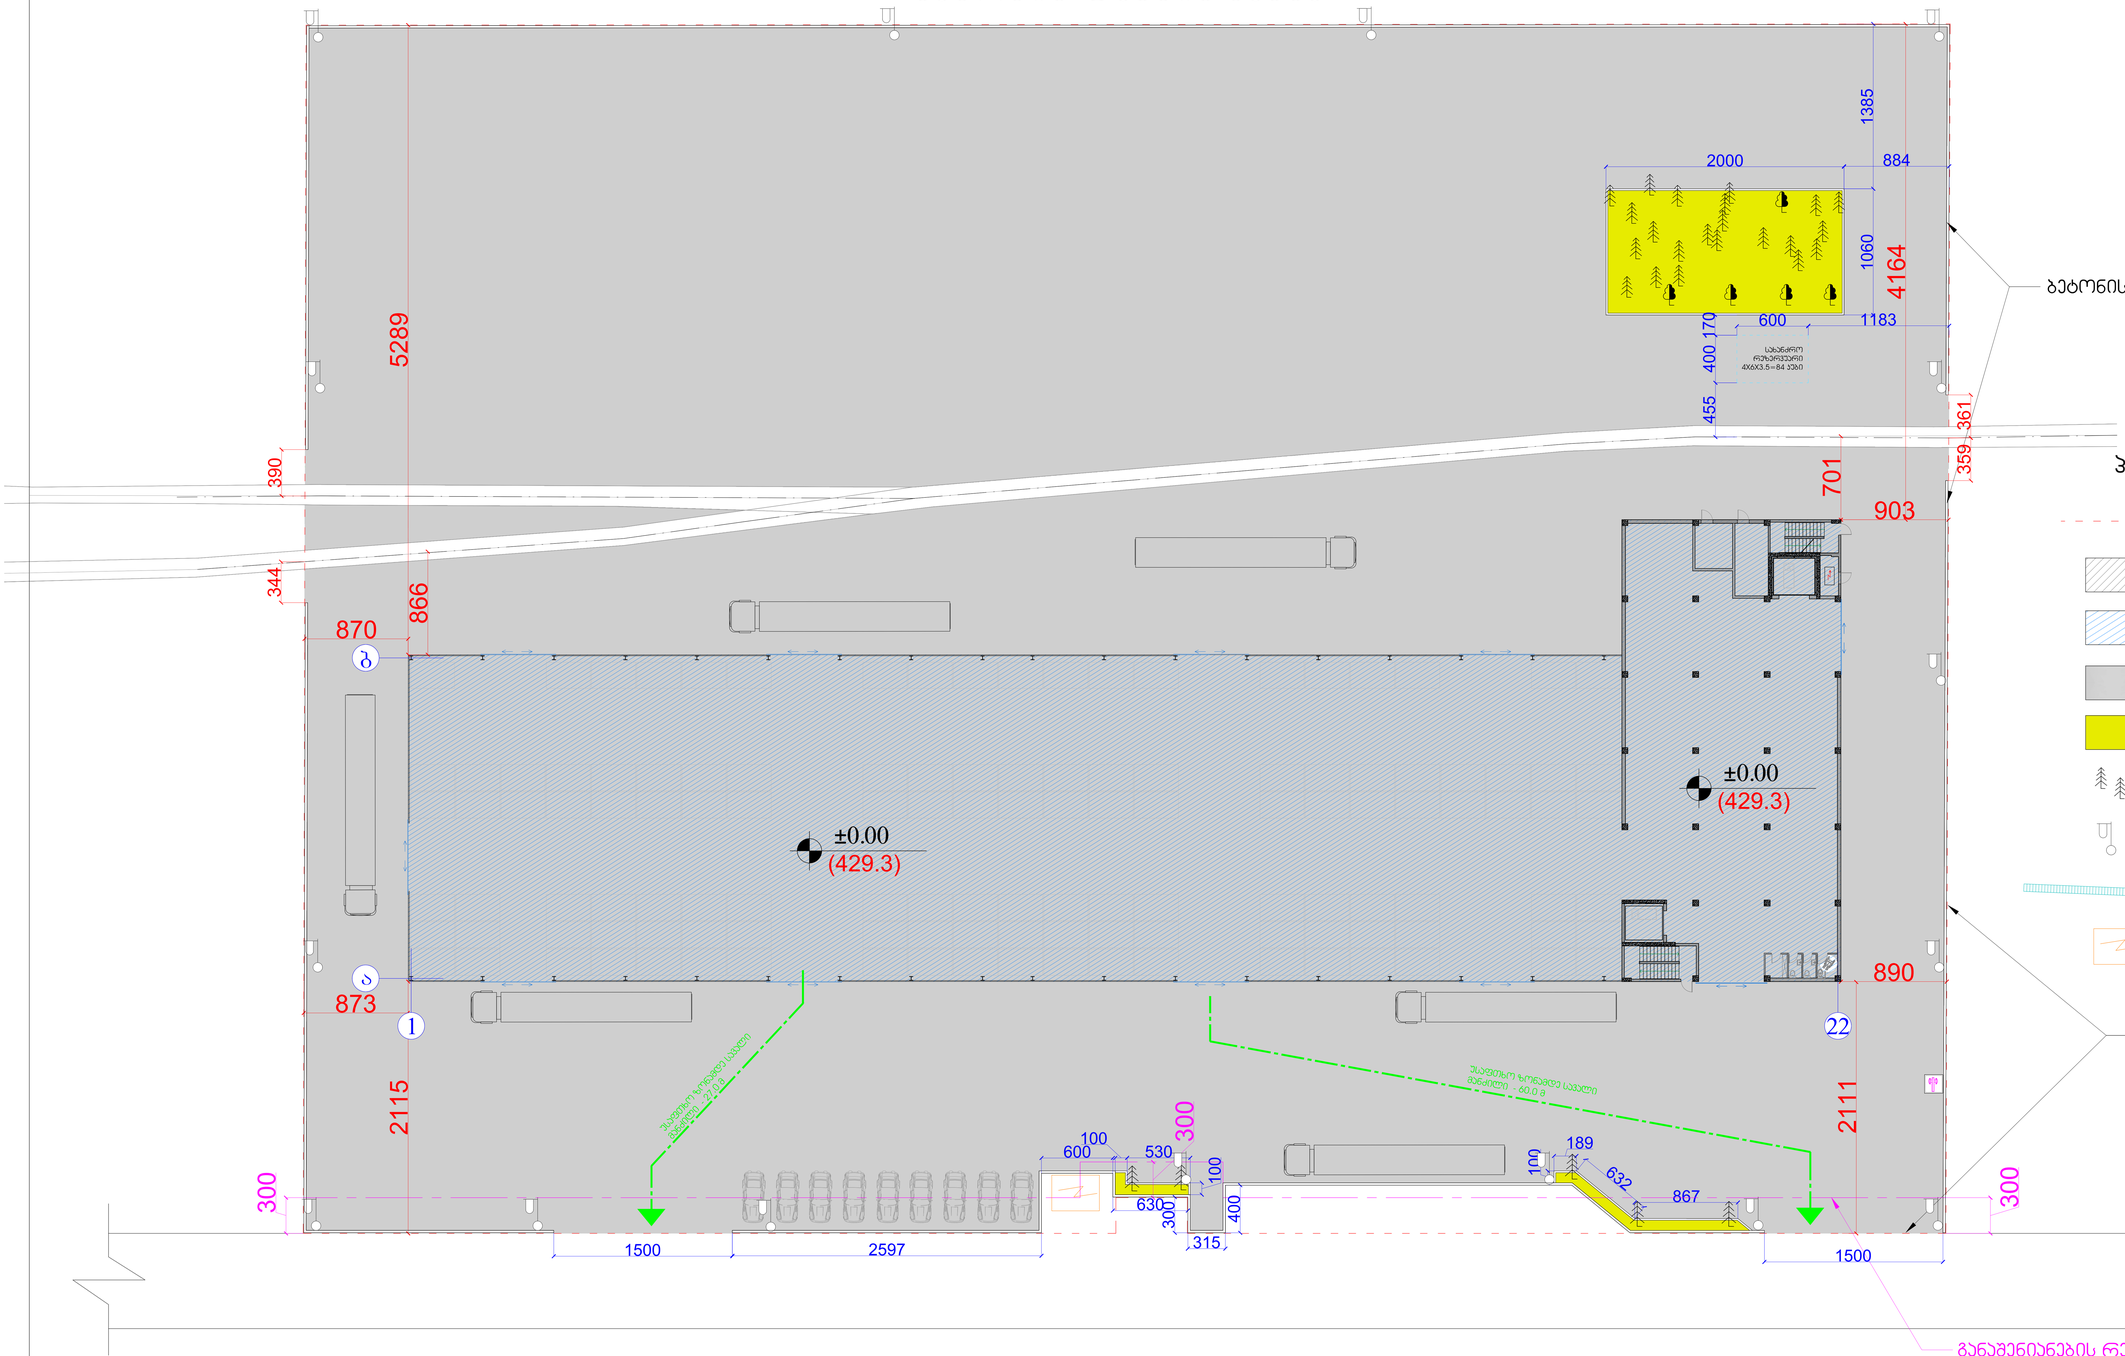

პირობითი ნიშნები:

- საპროექტო საზღვარი
- არსებული შენობა
- საპროექტო შენობა
- ბეტონის დასხმა
- გაზონი
- არსებული მწვანე ნარგავები
- ელ.განათება
- დახურული სანიაღვრე არხი
- ელ.ყარადა

ღობის მოწყობის ფრაგმენტი

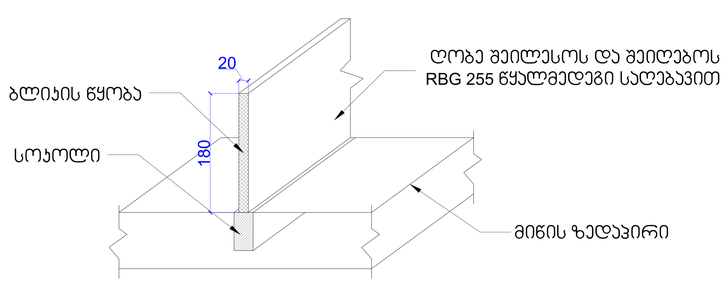

სახანძრო
რეზერვუარი
4X6X3.5=84 კუბი

დირექტორი	გ.დევაძე		დამკვეთი: შპს „ოლდ ლამი" მის:ქ.თბილისი, დ.გურამიშვილის-გამზირი ქ.№84	დაკვეთა №	2020წ.
პრ.პატრონი	გ.დევაძე				
არქიტექტორი	გ.დევაძე		საწყობის მშენებლობის პროექტი	სტადია / ფურ-ლი / ფურ-ბი	
შეასრულა	მ.შალიკაძე			მ.პ.	
			შენობის დასმის გეგმა	შ.პ.ს. „დეგო პროექტ"	