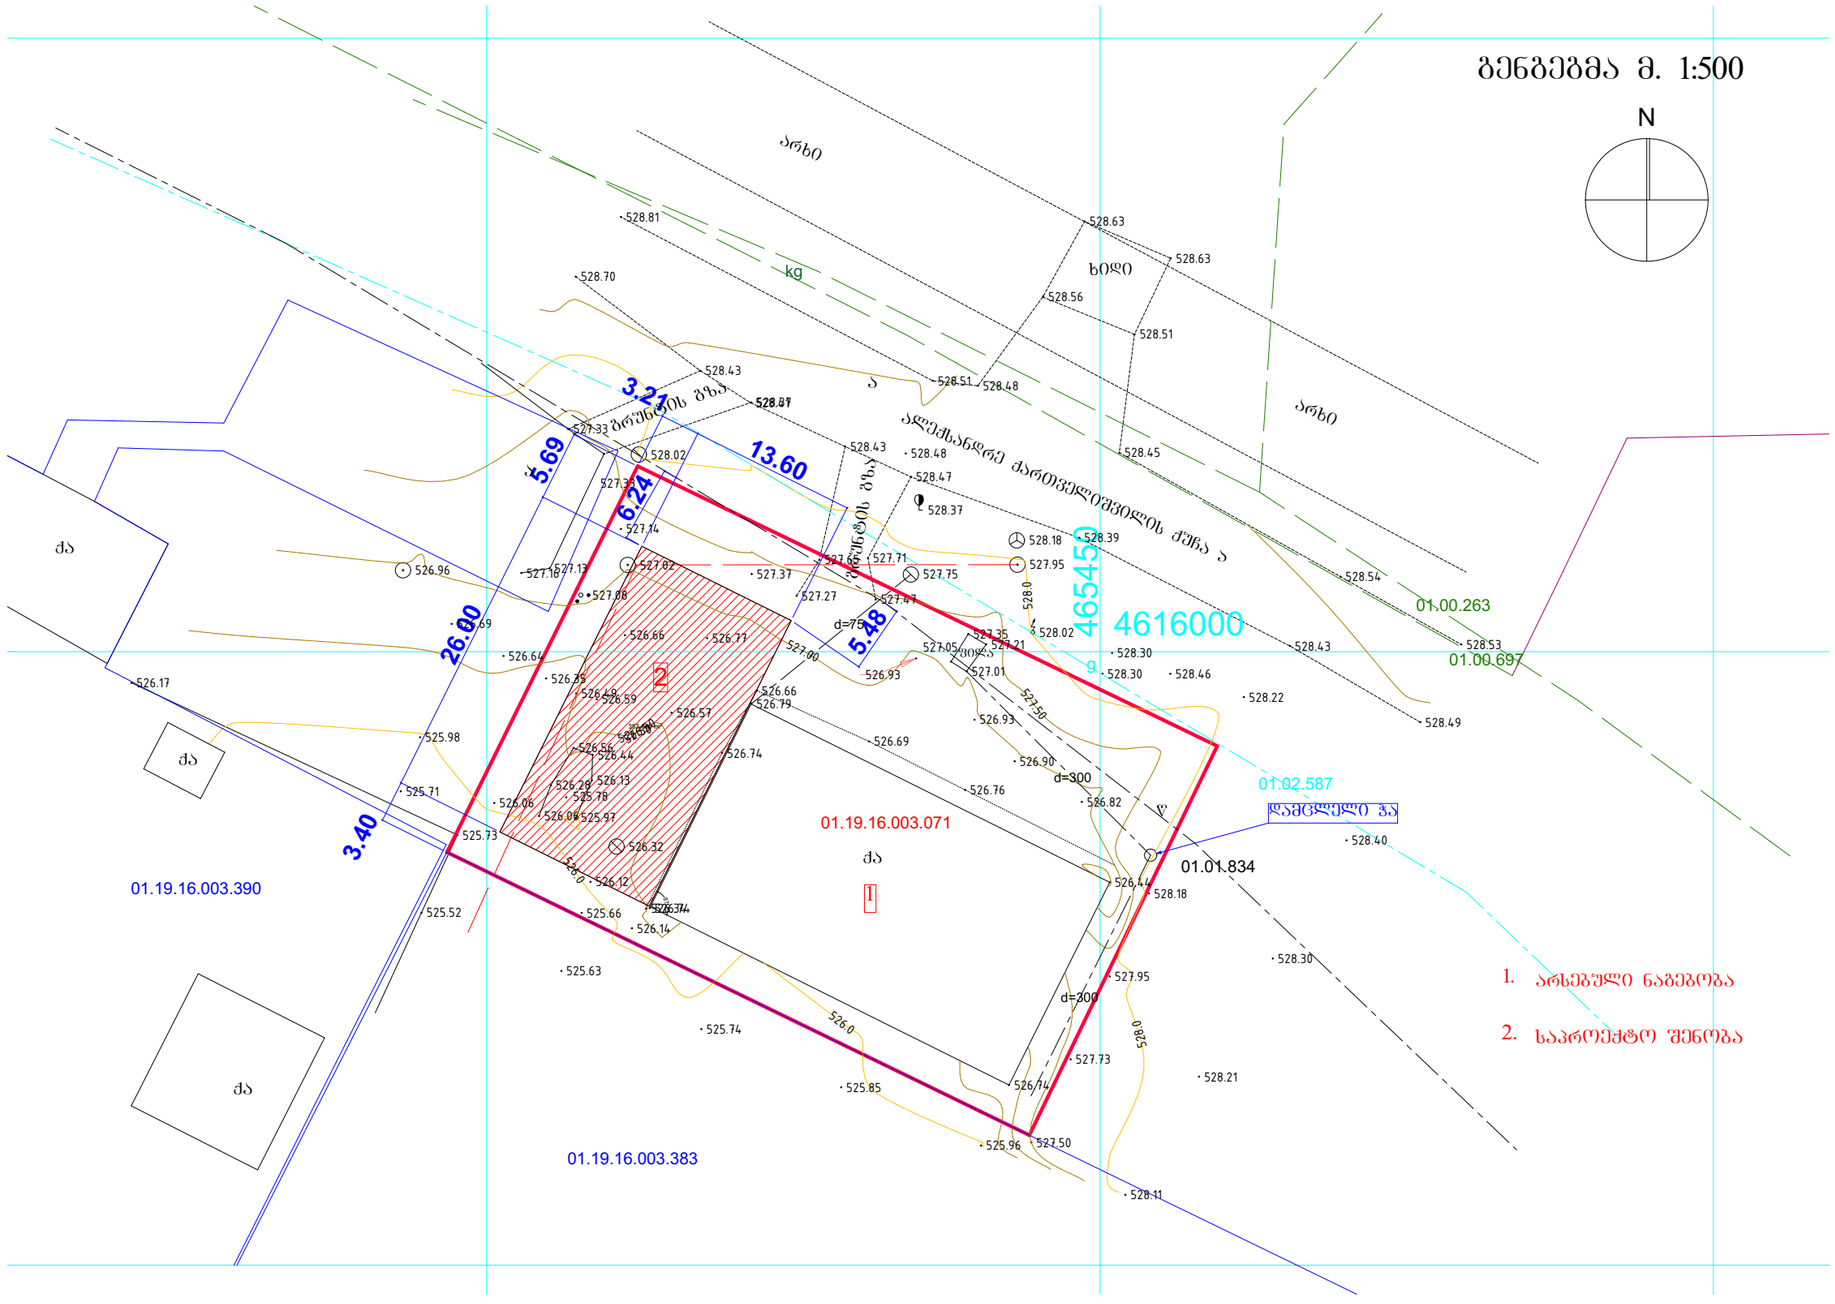

ფორმატი A-3	2020 წ.

შენიშვნები:

1. ნახაზზე ზომები მოცემულია სანტიმეტრებში.
2. ნახაზზე ნიშნულები მოცემულია მეტრებში.
3. ნახაზის ჭრილა ცვლილება მშენებლობისას შეთანხმებული უნდა იყოს პროექტის ავტორთან.

ტექნიკურ-ეკონომიკური მაჩვენებლები:

ექსპლიკაცია :

დამკვეთი:	შ.პ.ს. "ჯეპარე"-ს დირექტორი ო. ღარიბიანი
მისამართი:	ქალაქი თბილისი, ქუჩა ალექსანდრე ქარელელიშვილი, N7, მიწისპირი
პროექტის სახელწოდება	ხელოვნებანების შენობის

თანამდებობა	სახელი გვარი	ხელმოწერა
დირექტორი:	შ. გვანცელაძე	
პრ. მთ. არქ.:	შ. გვანცელაძე	
ავტორები:	შ. გვანცელაძე	
	ბ. გვანცელაძე	
შესრულა:	ბ. გვანცელაძე	

შ.პ.ს. „AIDI GROUP"
ს/კ 40490035

ნახაზის დასახელება:

გენგეგმა

სტადია:	შეკრებელი:	რაოდენობა:	მასშტაბი:
ა.პ.	A-	--	1:500