
ჭრილი 3-3

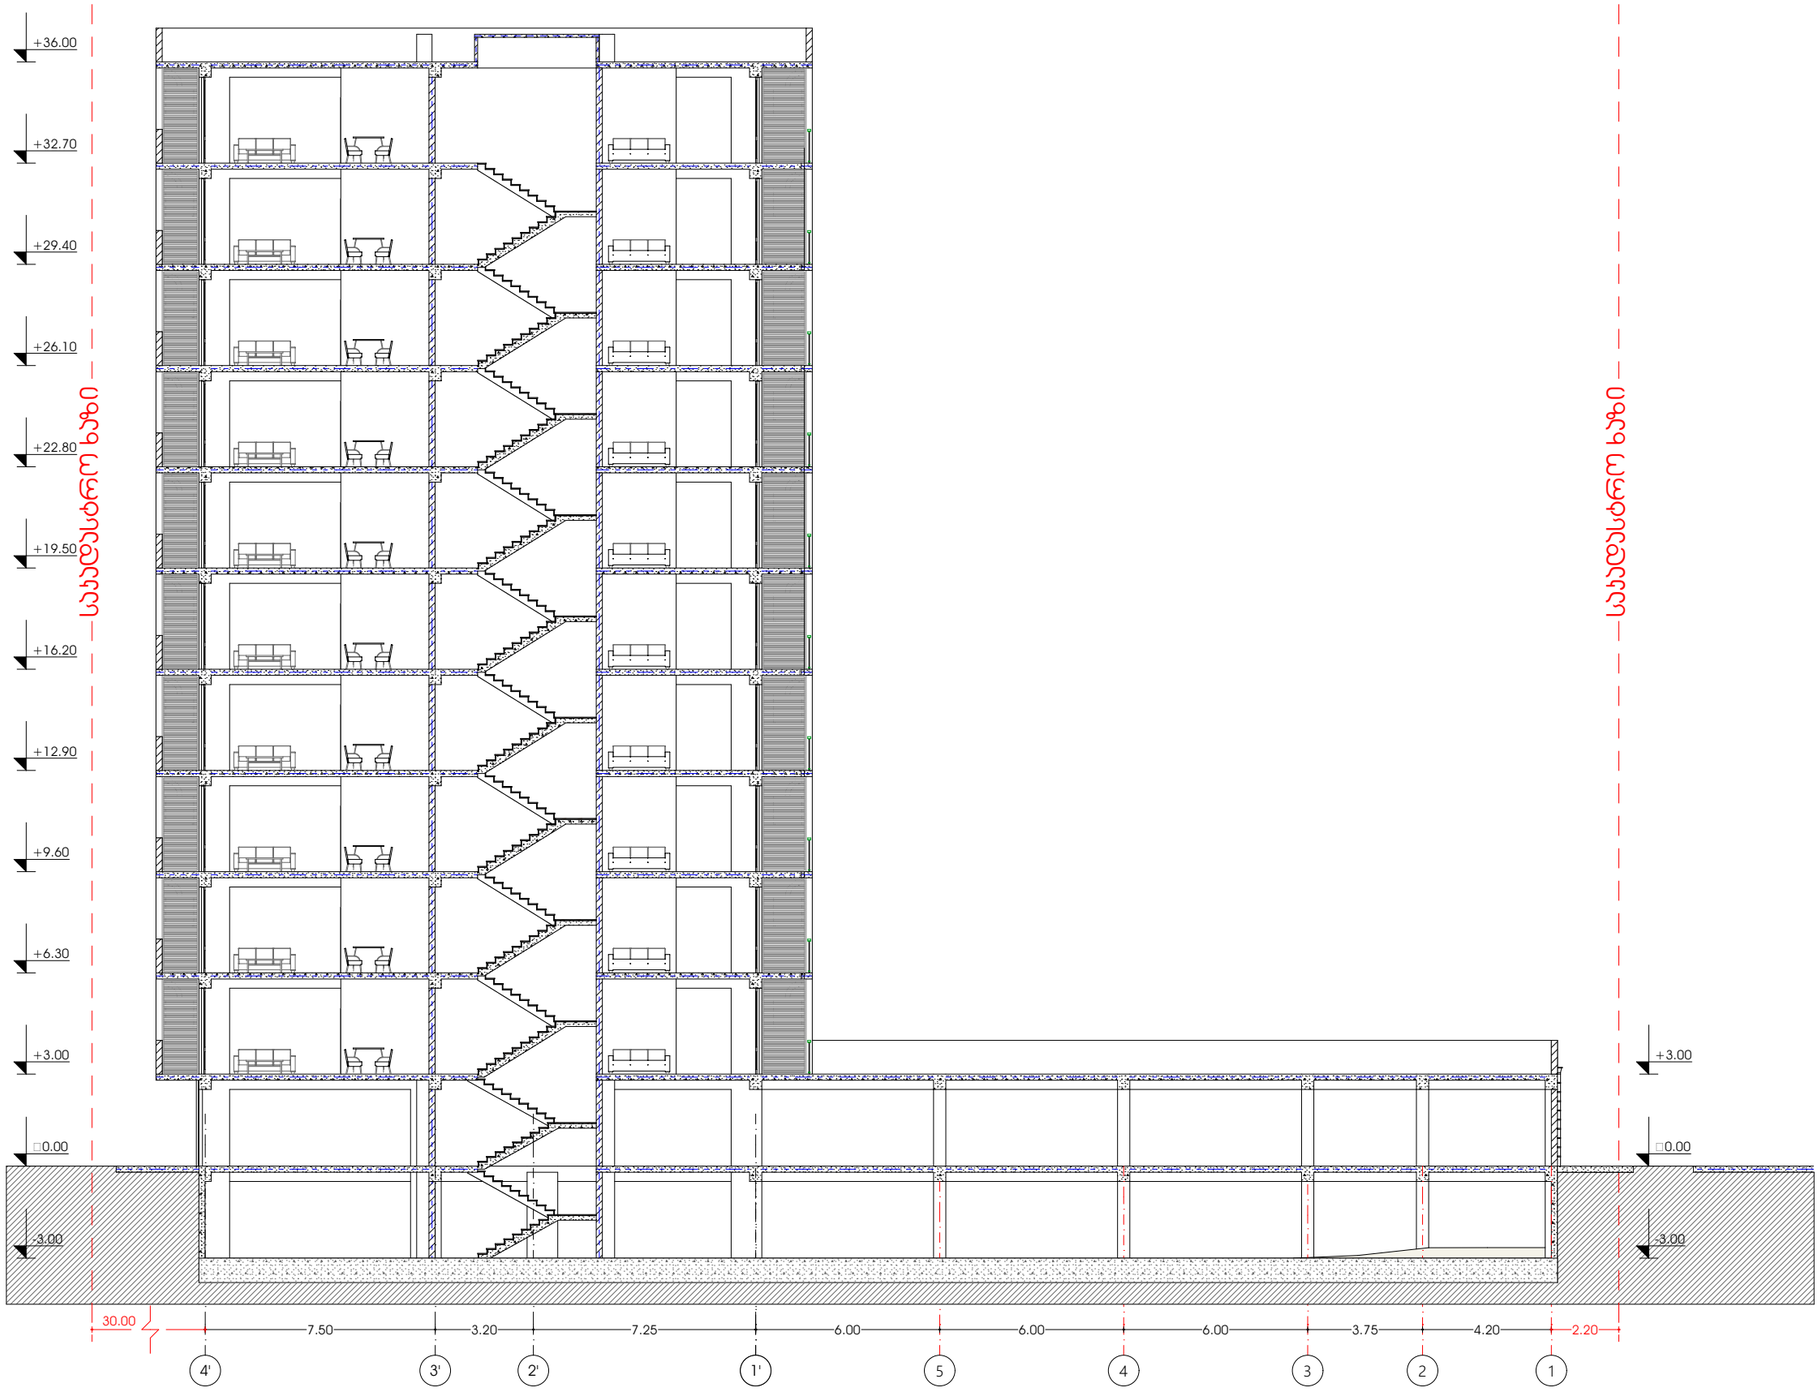

პროექტი

მრავალბინიანი საცხოვრებელი სახლი

პროექტის მისამართი

მიხეილ გახოკიძის ქუჩა N 54

დამკვეთი

ალექსი გუმაშვილი

არქიტექტურა


კონსტანტინე ურუშაძე
ბექა გიორგაძე

ნახაზი

ჭრილი

A3 ფორმატი

ჭრილი 2-2

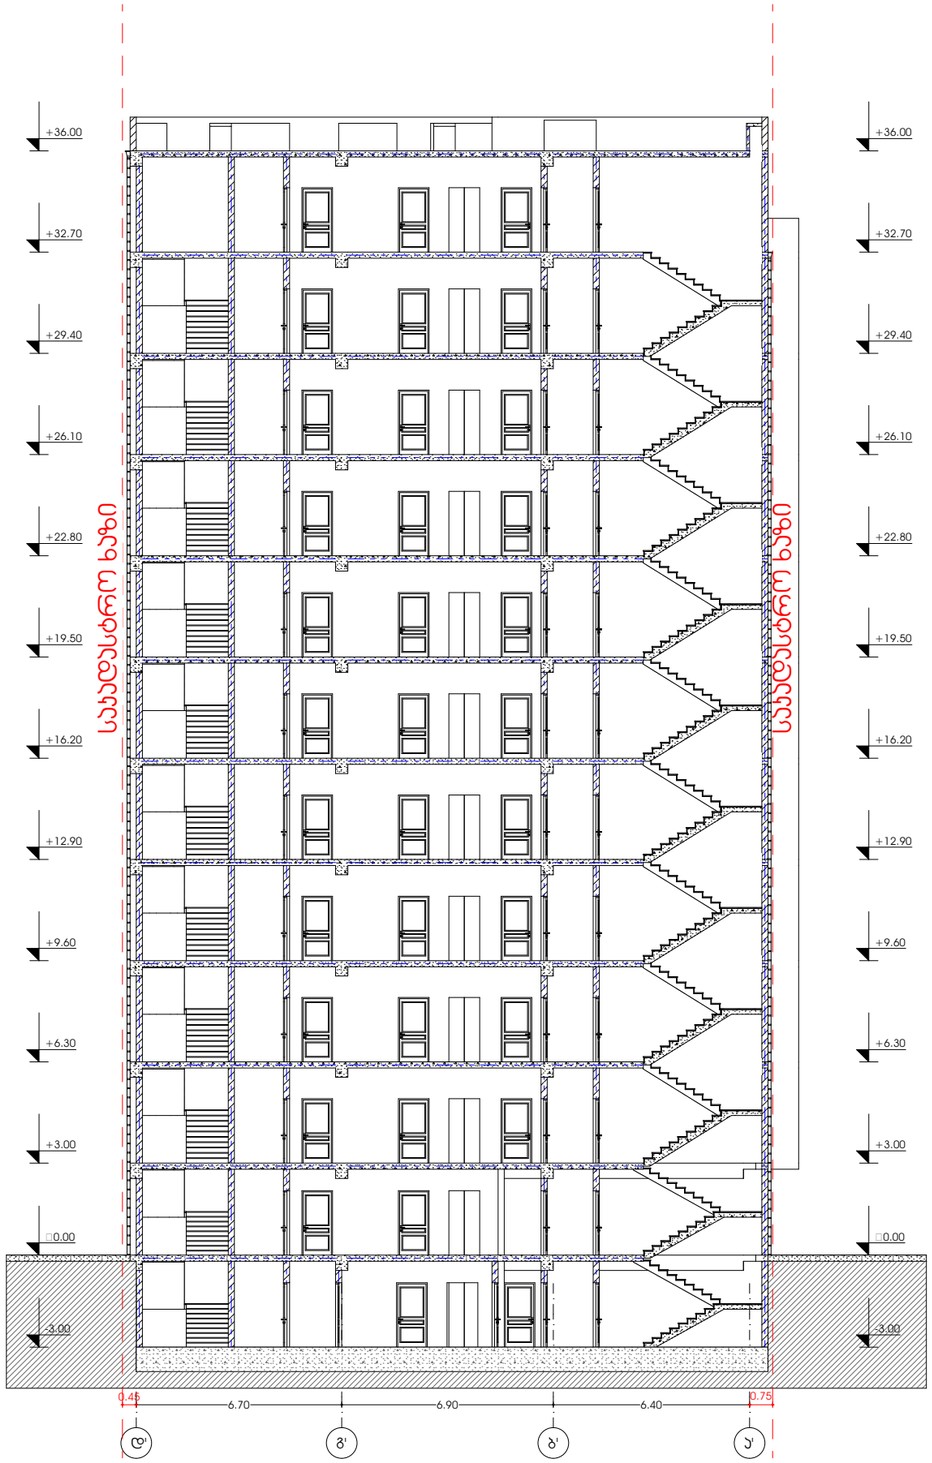

პროექტი

მრავალბინიანი საცხოვრებელი სახლი

პროექტის მისამართი

მიხეილ გახოკიძის ქუჩა N 54

დამკვეთი

ალექსი გუმაშვილი

არქიტექტურა

კონსტანტინე ურუშაძე
ბექა გიორგაძე

ნახაზი

ჭრილი

A3 ფორმატი