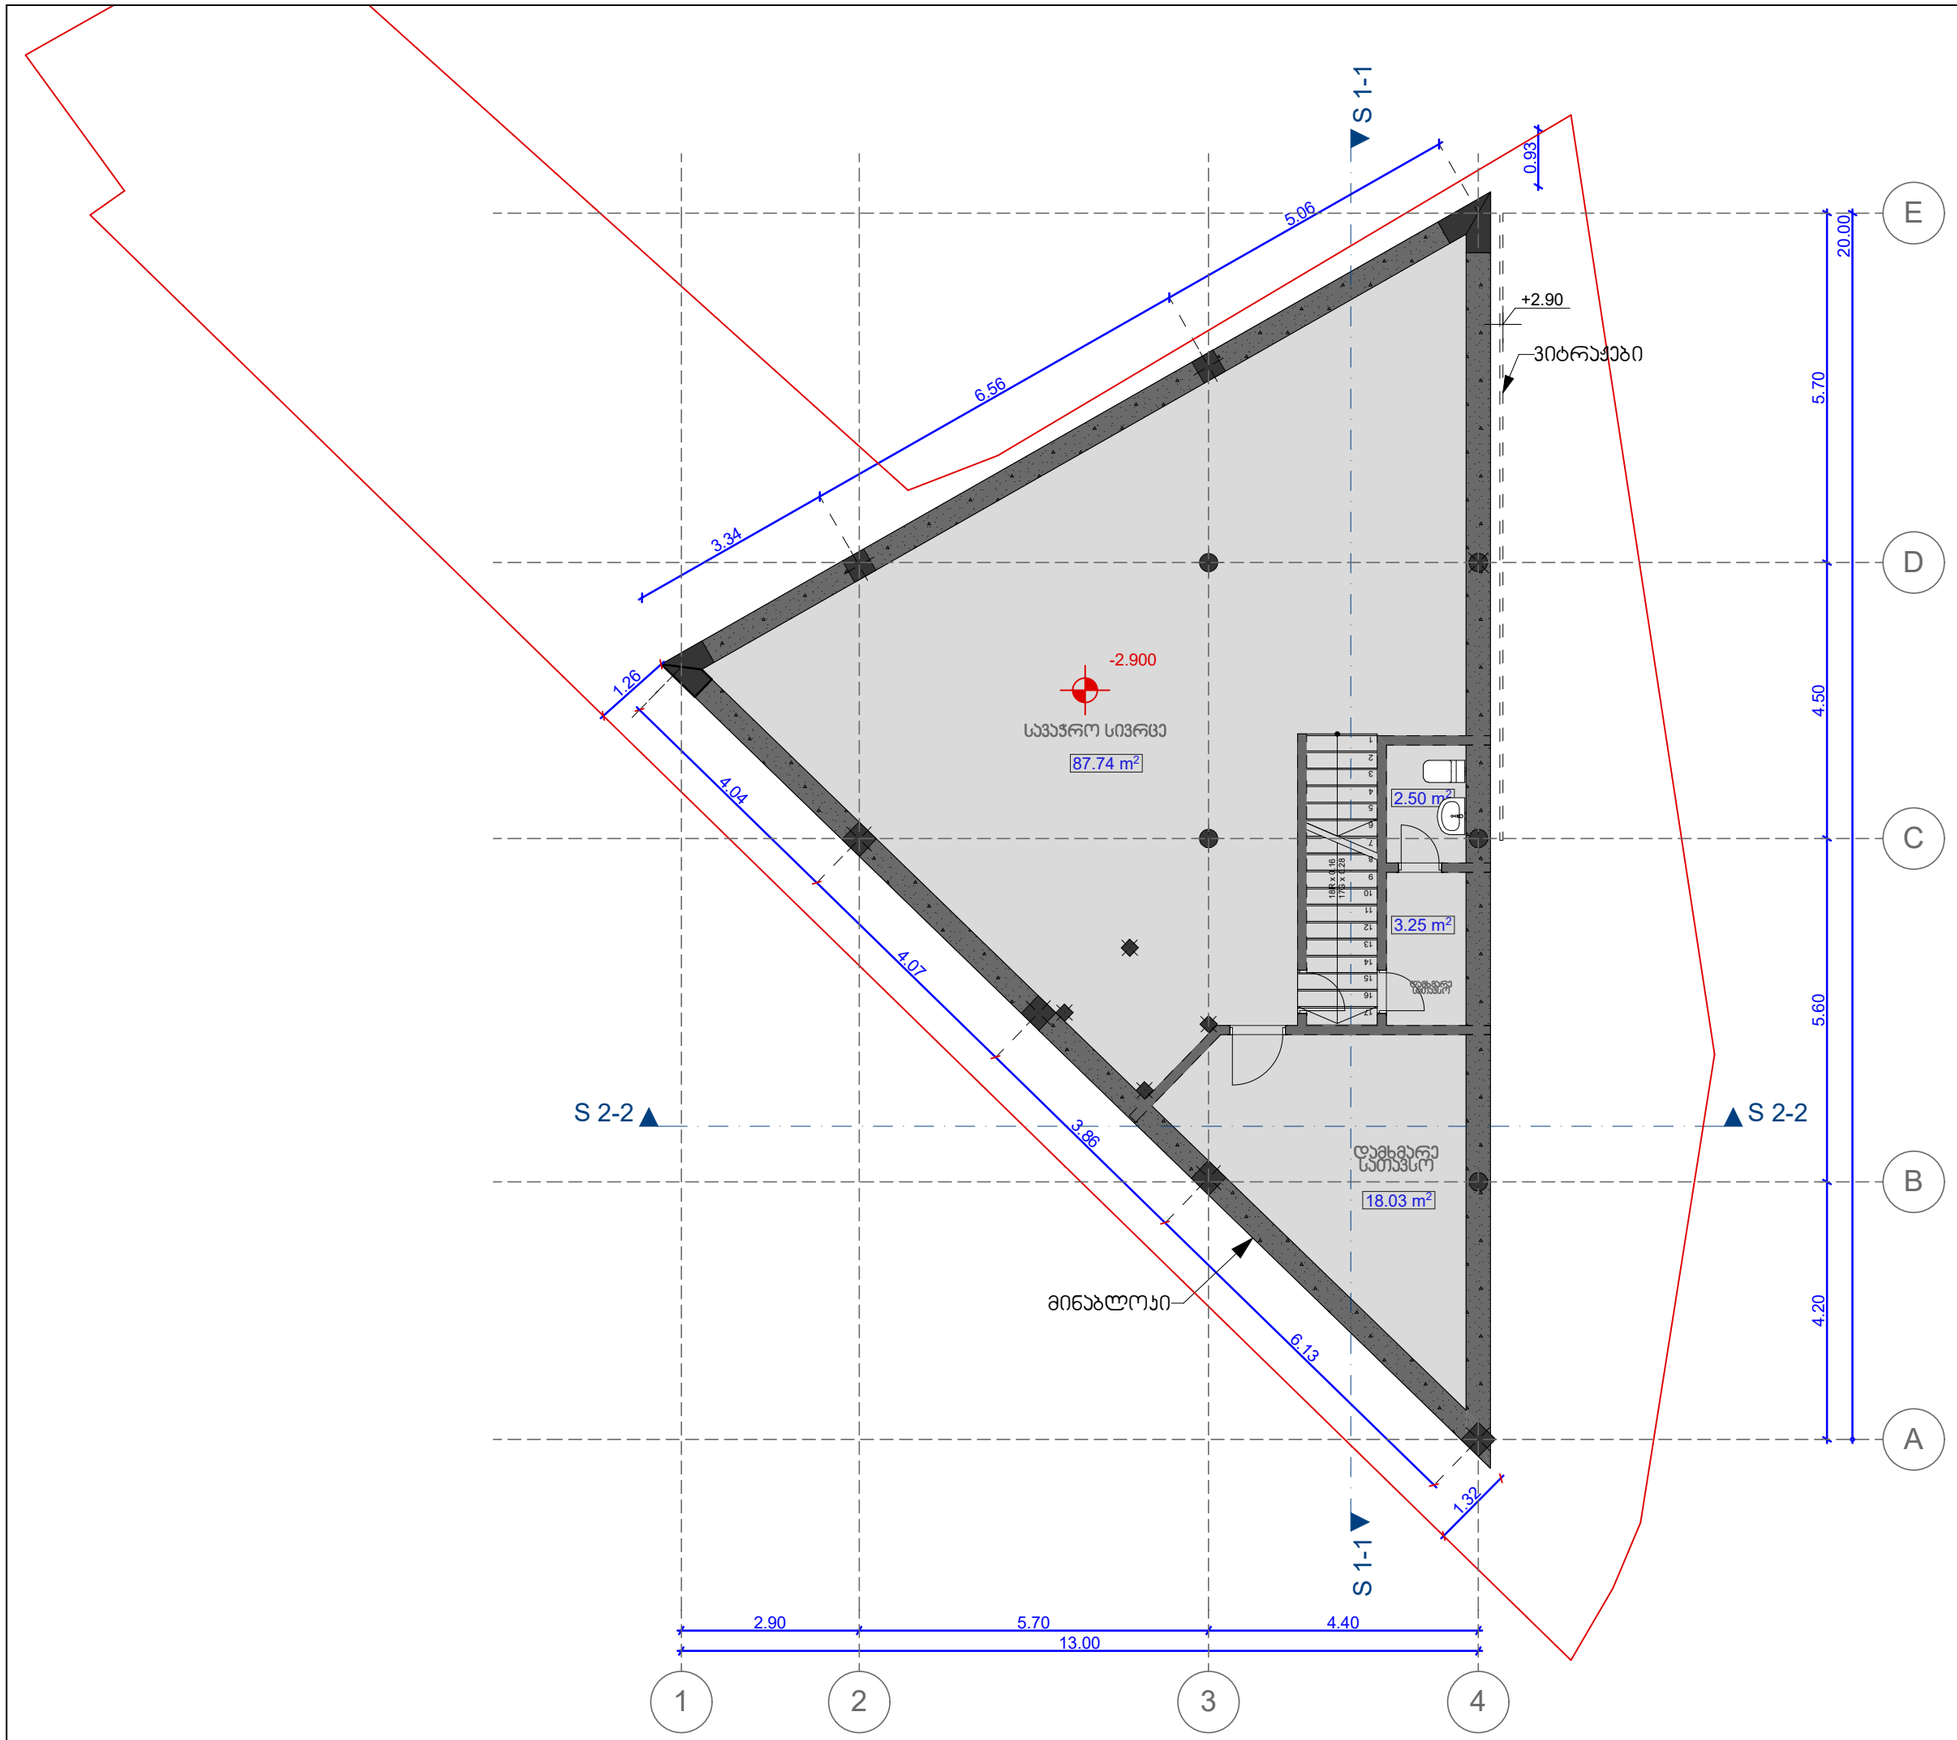

STUDIO9 Architectural Design
www.studio9.ge

საპროექტო ორგანიზაცია
Company name
შ.პ.ს. "სტუდია 9"

პროექტის დასახელება
Job Title
სავაჭრო ობიექტი მაღაზია

მისამართი:
Address
ქ. თბილისი, წყნეთის სატყეო უბანი

შენიშვნა:
Notes:
1. ნახაზზე ზომები მოცემულია მეტრებში.
2. ექსპლუატაციაში მიღებამდე პროექტში შესაძლებელია განხორციელდეს ცვლილებები.
3. ნახაზის ყველა ცვლილება მშენებლობის პროცესში შეთანხმებული უნდა იყოს პროექტის ავტორთან.

არქიტექტურული ნაწილი

პროექტის სტატუსი Drawing Status	შეს. თარიღი Date
სტადია პროექტი	

შემსრულებლები performers

თანამდებობა	სახელი,გვარი	ხელმოწერა
დირექტორი	ზ. გიასუური	
პრ. ავტორი	მ. ჩხაიძე	
არქიტექტორი	მ. ზანდარაშვილი	
ვიზუალიზაცია	გ. გონდუური	
შეამოწმა	მ. ჩხაიძე	

ნახაზის დასახელება
Drawing title
-2.90 ნიშნულის გეგმა

ფურცელი №	სულ.	ფურცლის ზომა
		A3

მასშტაბი,
Drawing Scale.
1:100

2020 წ

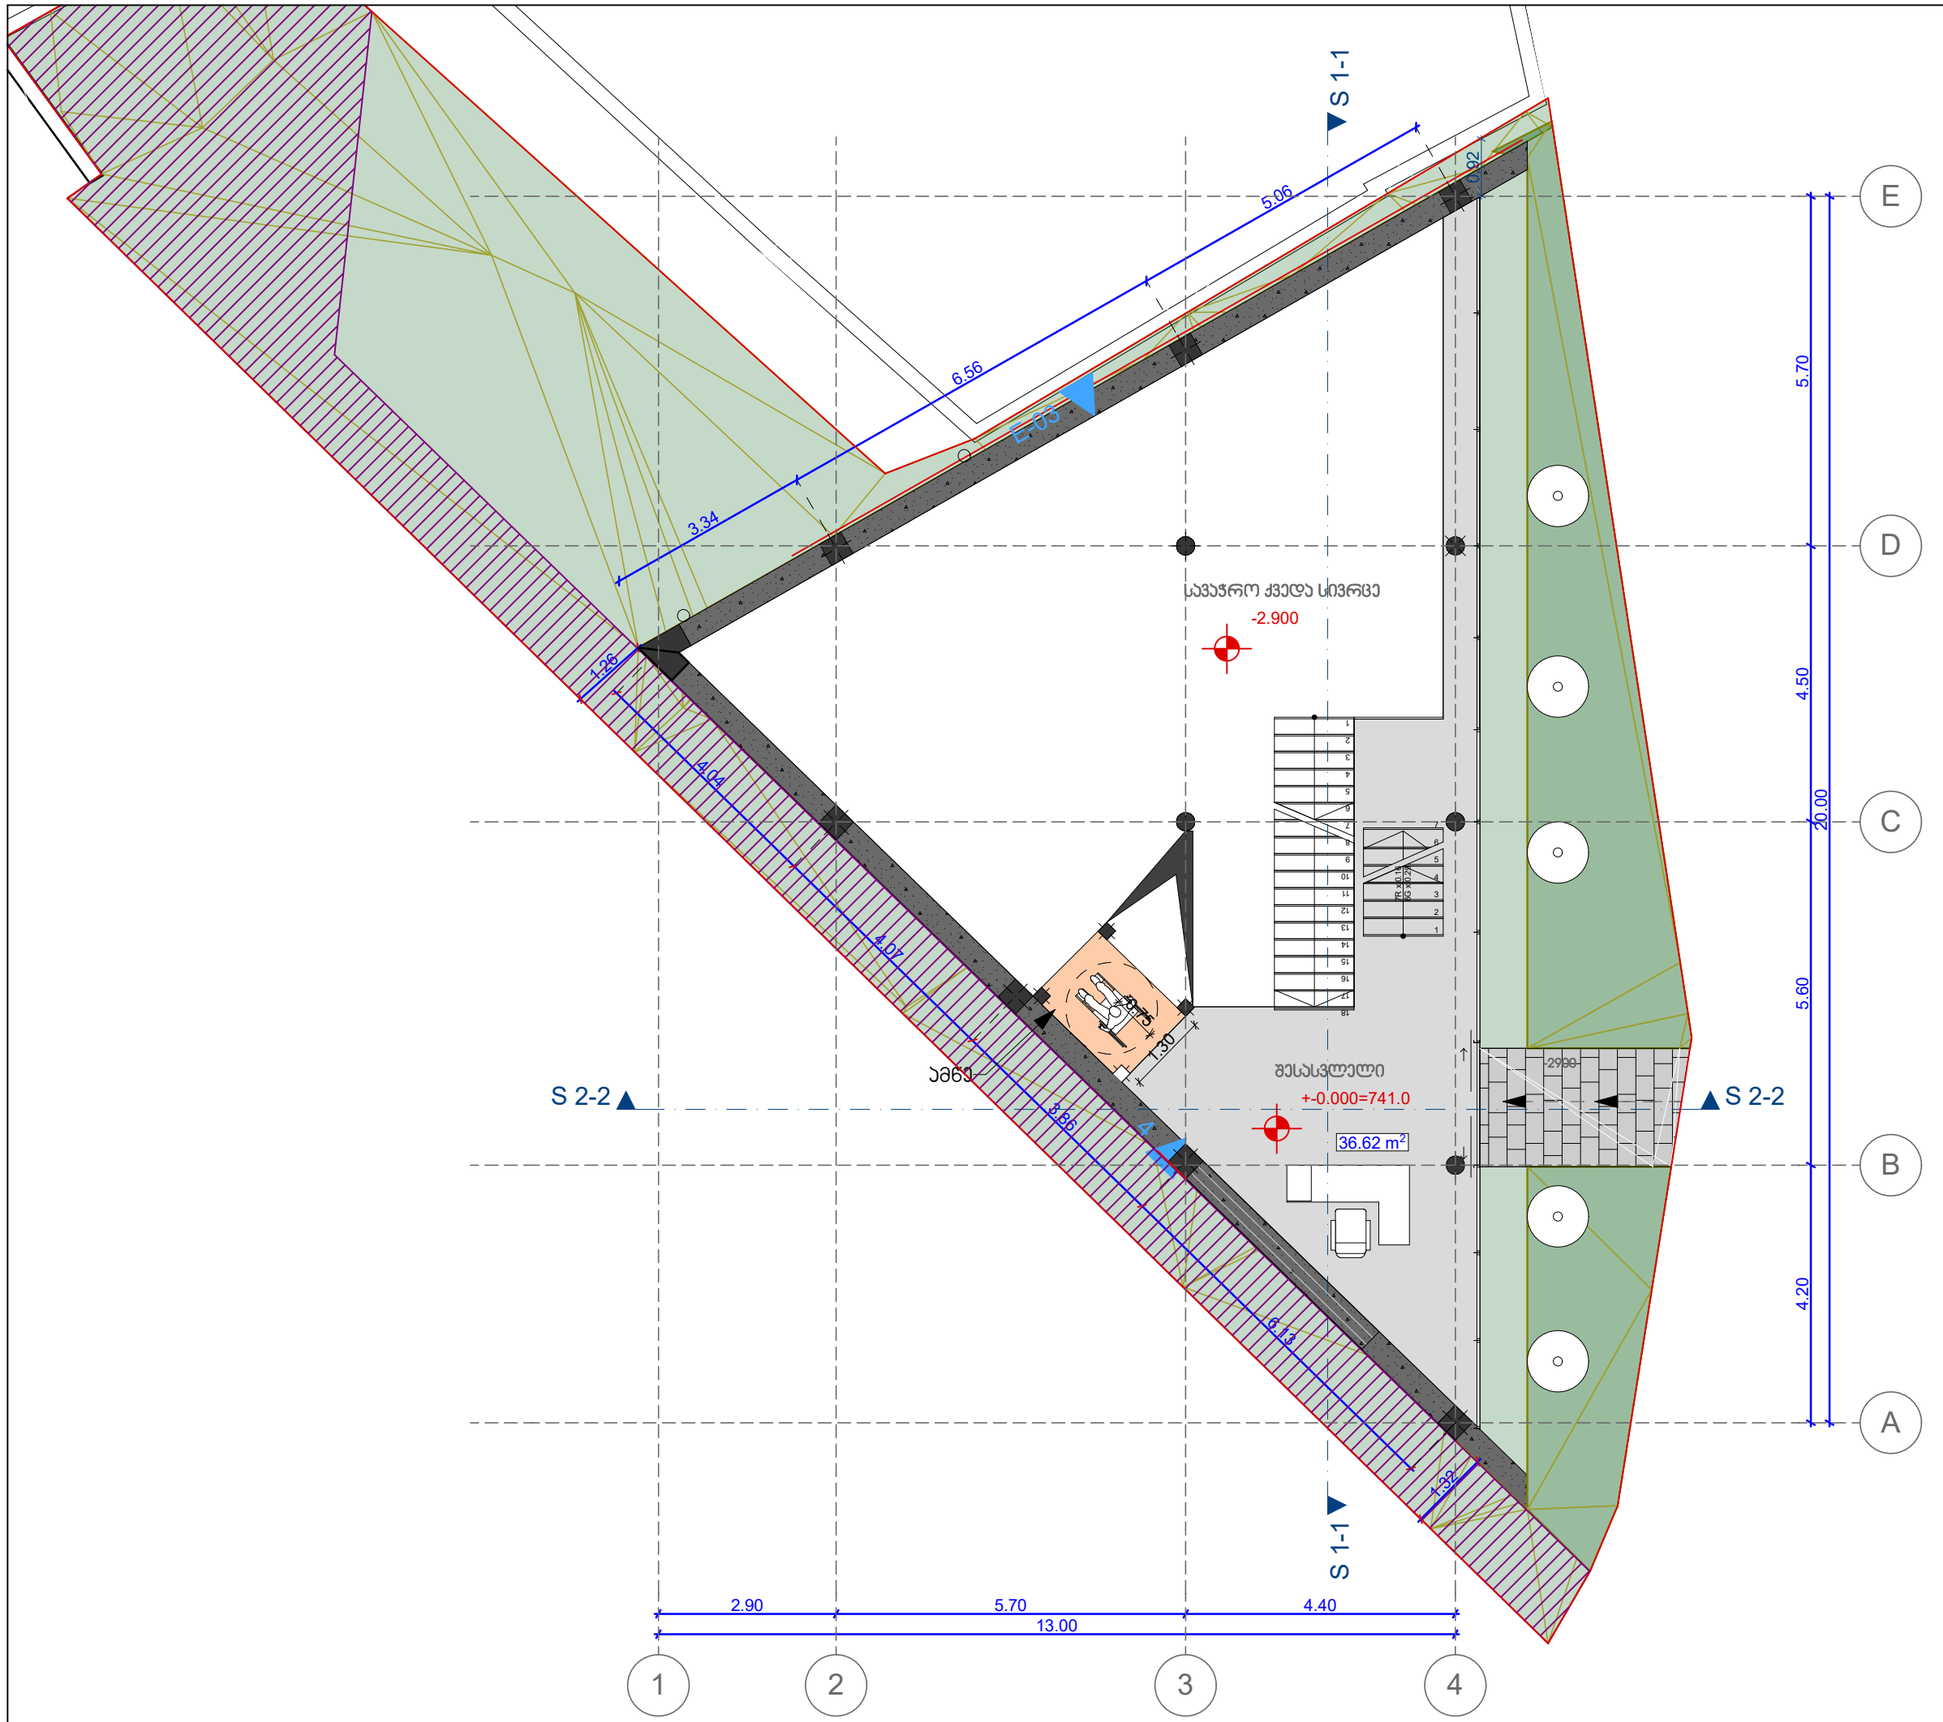

STUDIO9
Architectural
Design
www.studio9.ge

საპროექტო ორგანიზაცია
Company name

შ.პ.ს. "სტუდია 9"

პროექტის დასახელება
Job Title

საშაჭრო ობიექტი
მაღაზია

მისამართი:
Address

ქ. ობილისი, წყნეთის სატყეო უბანი

შენიშვნა:
Notes:

1. ნახაზზე ზომები მოცემულია მეტრებში.
2. ექსპლოატაციაში მიღებამდე პროექტში შესაძლებელია განხორციელდეს ცვლილებები.
3. ნახაზის ყველა ცვლილება მშენებლობის პროცესში შეთანხმებული უნდა იყოს პროექტის ავტორთან.

არქიტექტურული ნაწილი

პროექტის სტატუსი Drawing Status	შეს. თარიღი Date
სტადია პროექტი	

შემსრულებლები
performers

თანამდებობა	სახელი.გვარი	ხელმოწერა
დირექტორი	ზ. წიკლაური	
პრ. ავტორი	მ. ჩხაიძე	
არქიტექტორი	მ. ზანდარაშვილი	
ვიზუალიზაცია	გ. გონდუარი	
შეამოწმა	მ. ჩხაიძე	

ნახაზის დასახელება
Drawing title

0.000 ნიშნულის გეგმა

ფურცელი №	სულ.	ფურცლის ზომა
		A3

მასშტაბი,
Drawing Scale.
1:100

2020 წ

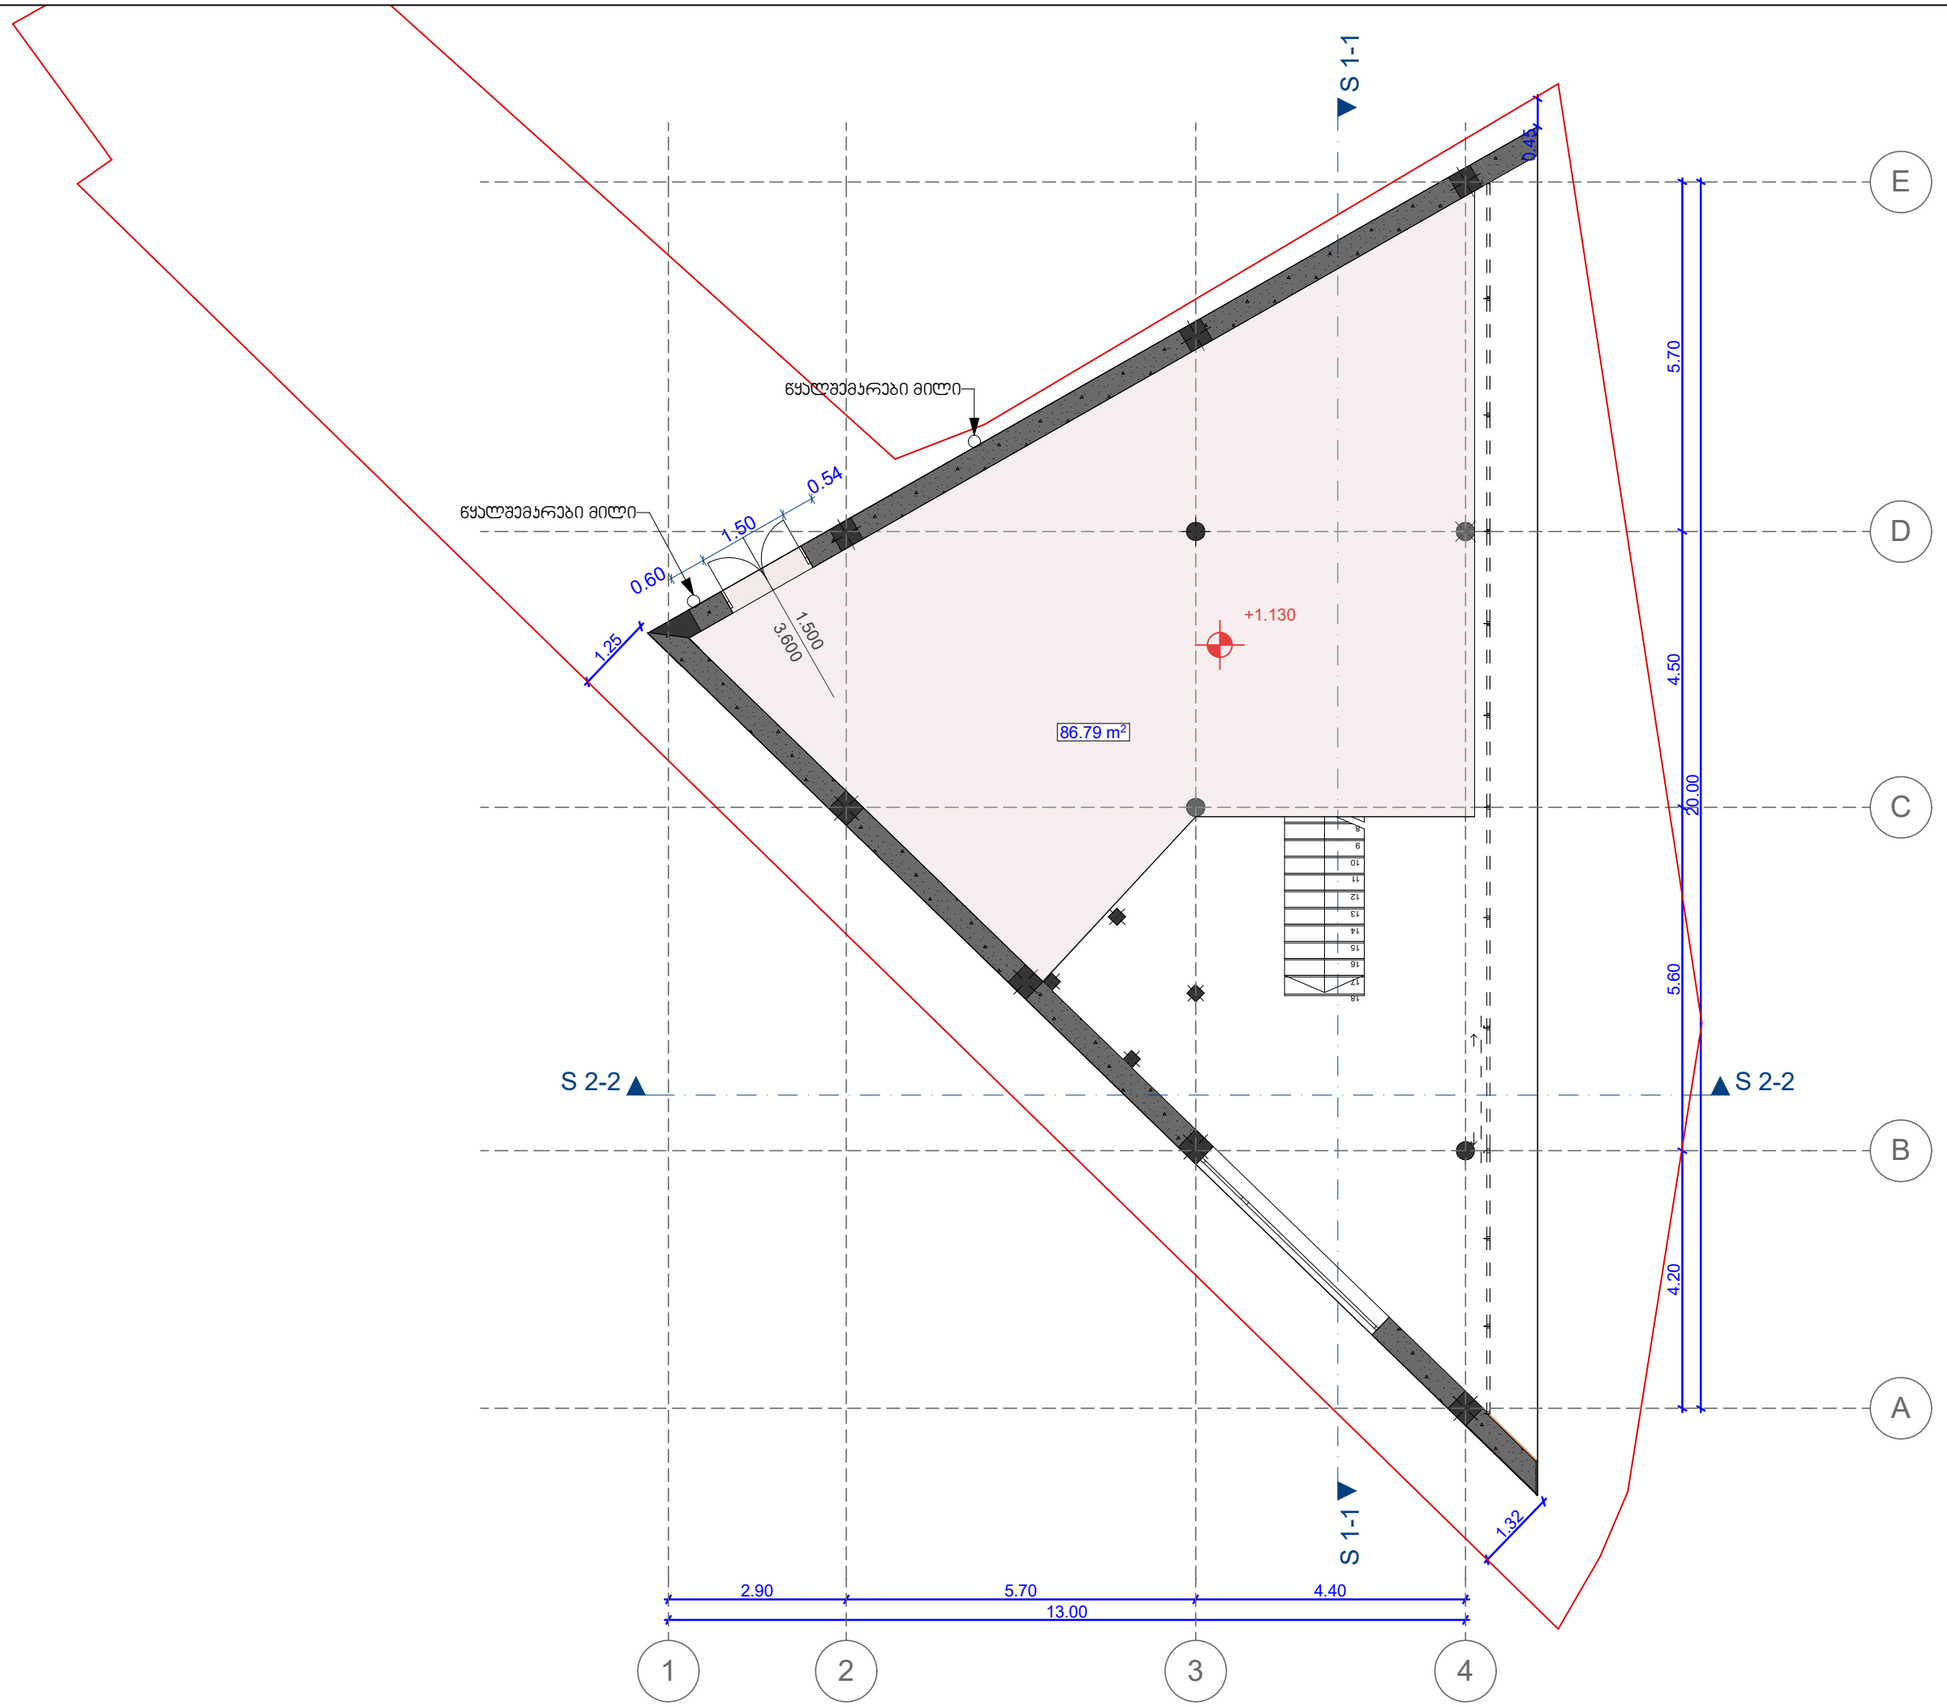

STUDIO9
Architectural
Design
www.studio9.ge

საპროექტო ორგანიზაცია
Company name

შ.პ.ს. "სტუდია 9"

პროექტის დასახელება
Job Title

სავაჭრო ობიექტი
მაღაზია

მისამართი:
Address

ქ. თბილისი, წყნეთის სატყეო უბანი

შენიშვნა:
Notes:

1. ნახაზზე ზომები მოცემულია მეტრებში.
2. ექსპლუატაციაში მიღებამდე პროექტში შესაძლებელია განხორციელდეს ცვლილებები.
3. ნახაზის ყველა ცვლილება მშენებლობის პროცესში შეთანხმებული უნდა იყოს პროექტის ავტორთან.

არქიტექტურული ნაწილი

პროექტის სტატუსი Drawing Status	შეს. თარიღი Date
სტადია პროექტი	

შემსრულებლები
performers

თანამდებობა	სახელი,გვარი	ხელმოწერა
დირექტორი	ზ. წიკლაური	
პრ. ავტორი	მ. ჩხაიძე	
არქიტექტორი	მ. ზანდარაშვილი	
ვიზუალიზაცია	გ. გონდაური	
შეამოწმა	მ. ჩხაიძე	

ნახაზის დასახელება
Drawing title

+1.130 ნიშნულის გეგმა

ფურცელი №	სულ.	ფურცლის ზომა
		A3

მასშტაბი.
Drawing Scale.
1:100

2020 წ

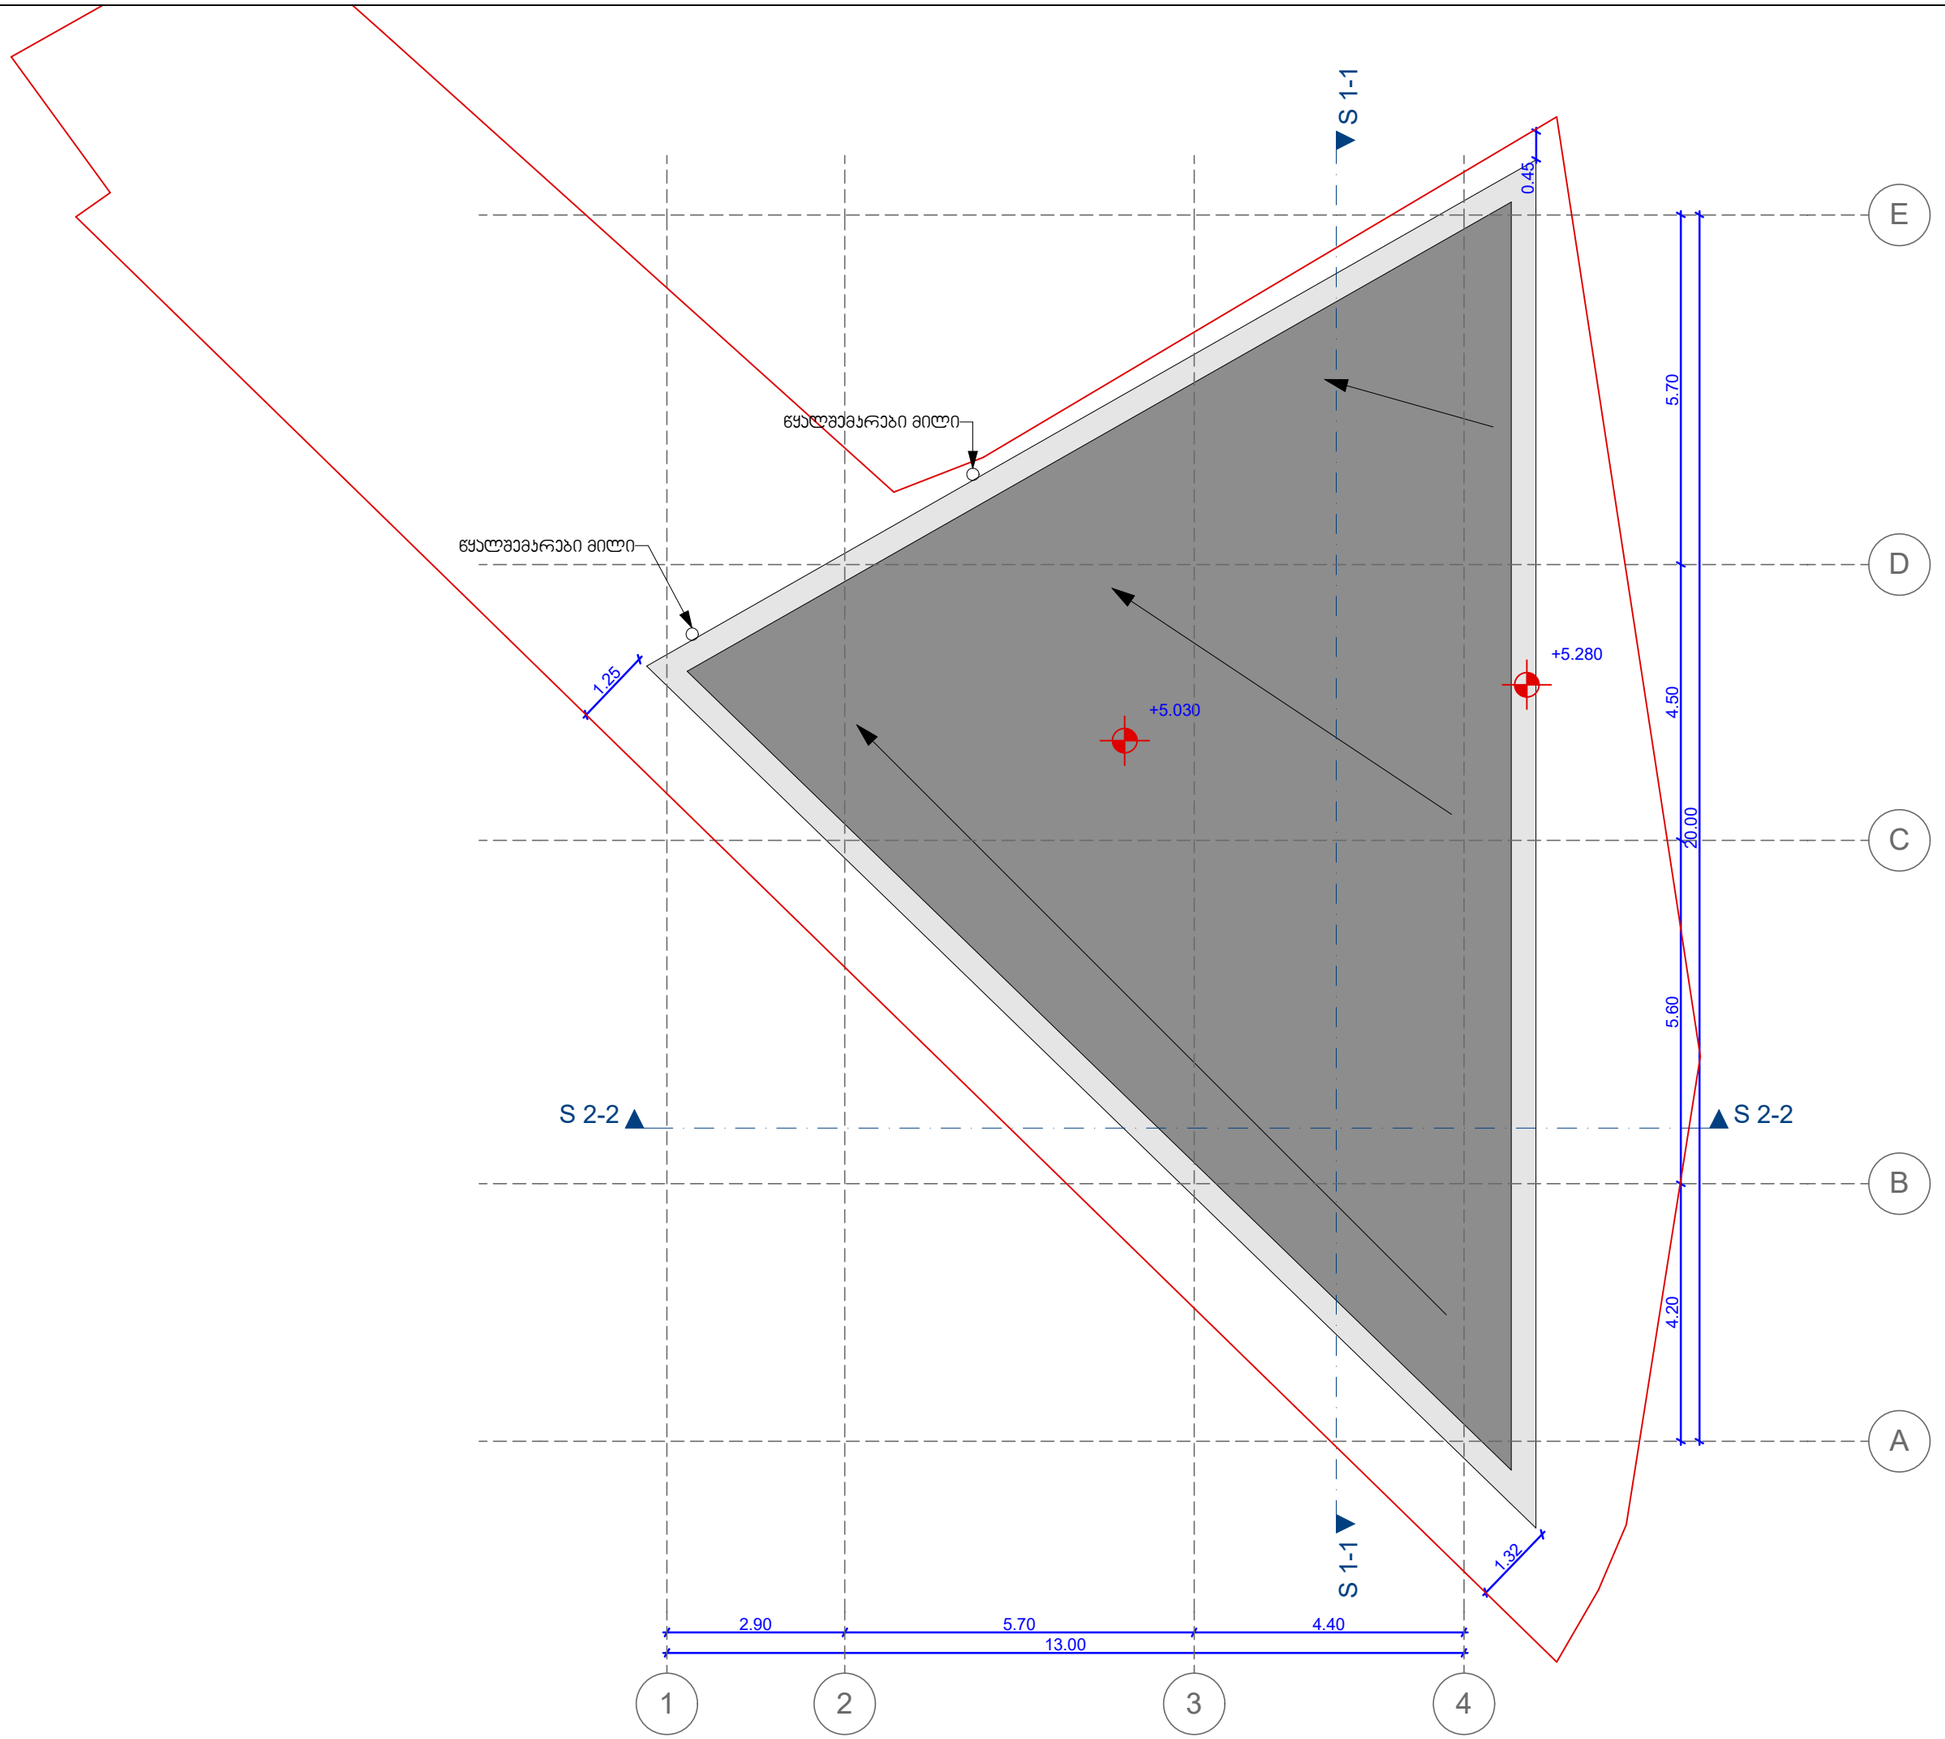

STUDIO9
Architectural
Design
www.studio9.ge

საპროექტო ორგანიზაცია
Company name

შ.პ.ს. "სტუდია 9"

პროექტის დასახელება
Job Title

სავაჭრო ობიექტი
მაღაზია

მისამართი:
Address

ქ. თბილისი, წყნეთის სატყეო უბანი

შენიშვნა:
Notes:

1. ნახაზზე ზომები მოცემულია მეტრებში.
2. ექსპლოატაციაში მიღებამდე პროექტში შესაძლებელია განხორციელდეს ცვლილებები.
3. ნახაზის ყველა ცვლილება მშენებლობის პროცესში შეთანხმებული უნდა იყოს პროექტის ავტორთან.

არქიტექტურული ნაწილი

პროექტის სტატუსი Drawing Status	შეს. თარიღი Date
სტადია პროექტი	

შემსრულებლები
performers

თანამდებობა	სახელი,გვარი	ხელმოწერა
დირექტორი	ზ. წიკლაური	
მთ. არქიტექტორი	მ. ჩხაიძე	
არქიტექტორი	მ. ზანდარაშვილი	
ვიზუალიზაცია	ს. ჯვარაცხელია	
შეამოწმა	მ. ჩხაიძე	

ნახაზის დასახელება
Drawing title

გადახერვის გეგმა

ფურცელი №	სულ.	ფურცლების ზომა
		A3

მასშტაბი,
Drawing Scale.
1:100

2019 წ