
ფასადი 1-4

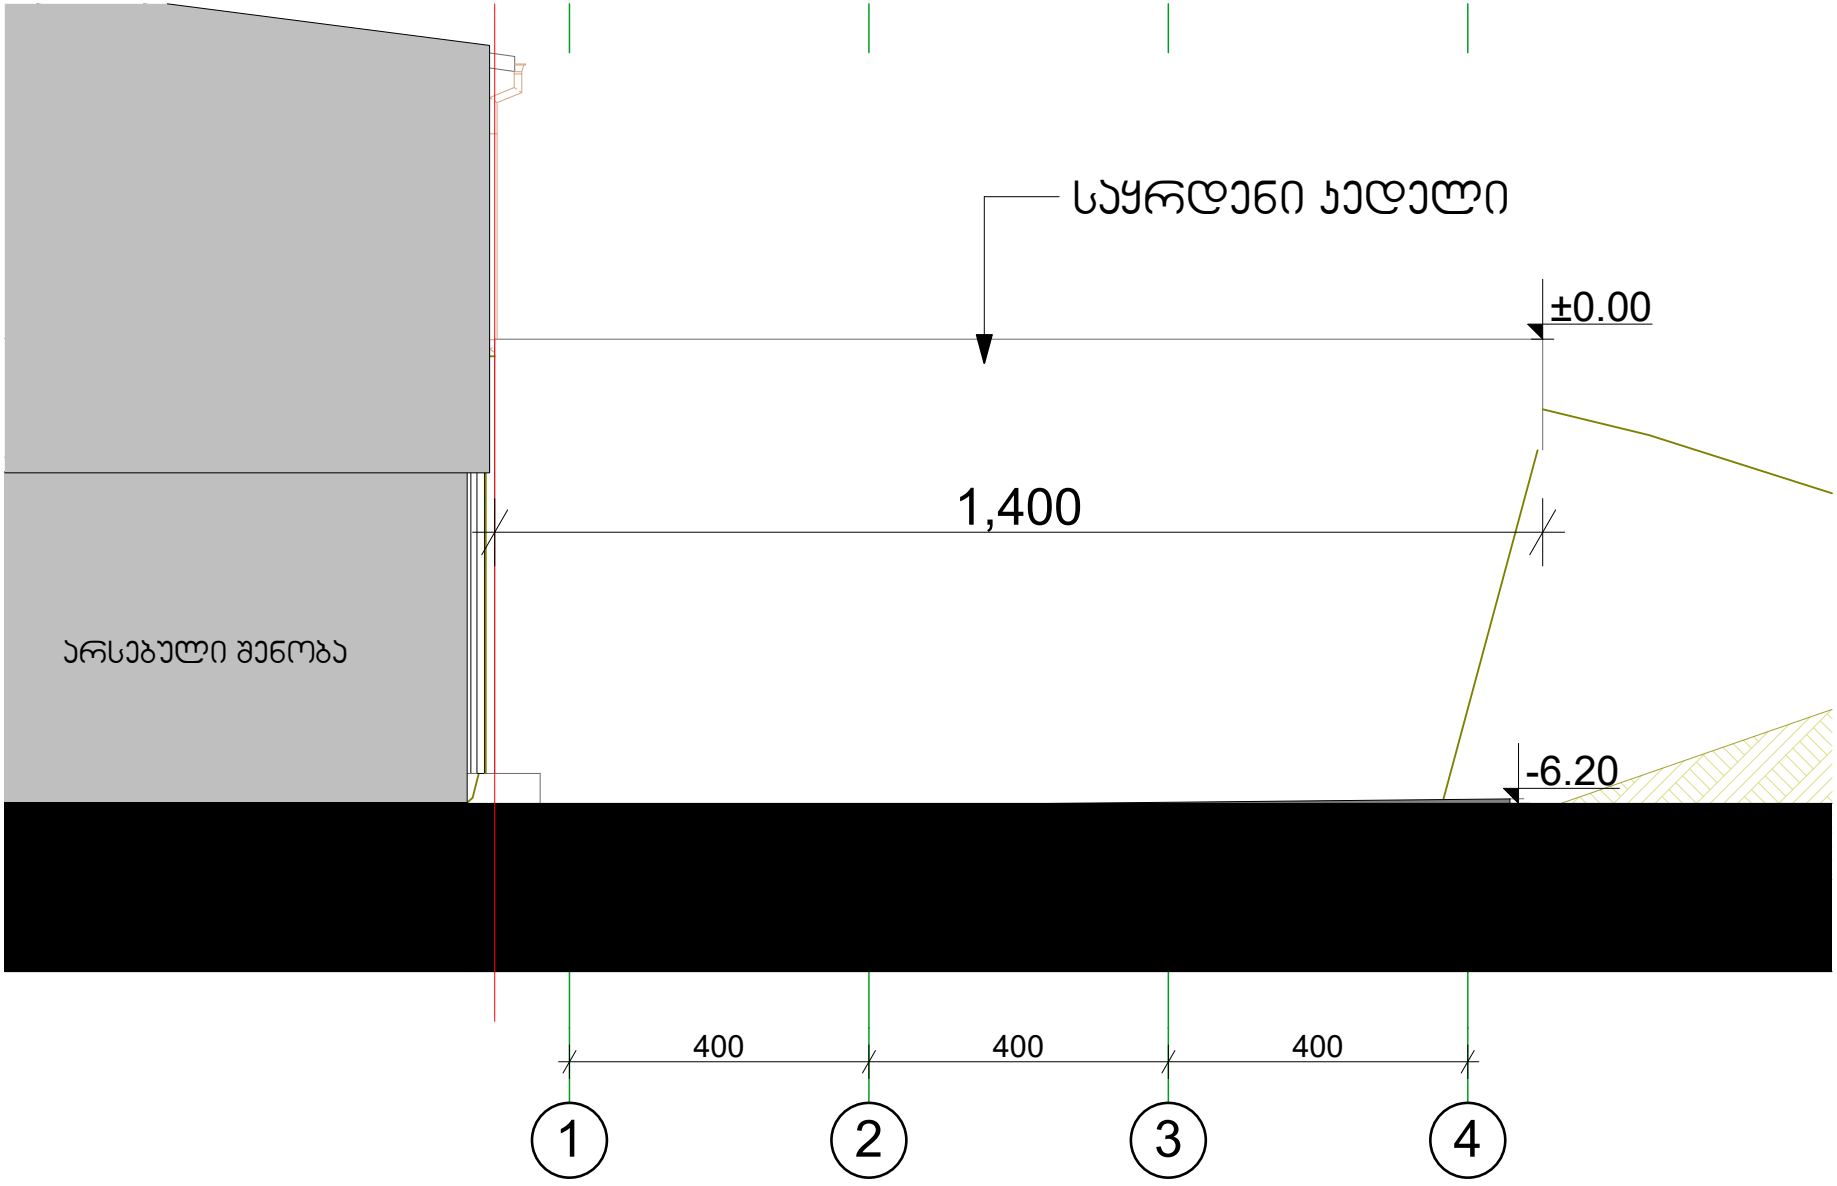

ფორმატი		
A-4	-	2020

ექსპლიკაცია:

პირობითი ნიშნები

საპროექტო საზღვარი

არსებული შენობა

შენიშვნები

დამკვეთი:	შპს "G & A GROUP" (ს/კ 404943683)
მისამართი:	ქ. თბილისი, საპერთაშორისო ქ. 32

პროექტი: კლიკა თბილისის, ცენტრალური ნაწილის, ც. თავისუფლების 17 (ს/კ 01.10.07.003.809) **ფასადი ღობეზე**

არქიტექტურა


თანამდებობა	გვარი	ხელმოწერა
მთ. არქიტექტორი	გ. ჯერბიშიძე	

ნახაზი

ფასადი 1-4

მასშტაბი 1 : 100	თარიღი 29.10.2020	
სტადია	ფურცლების	ფურცელი
პროექტი	05	13

ფასადი 4-1

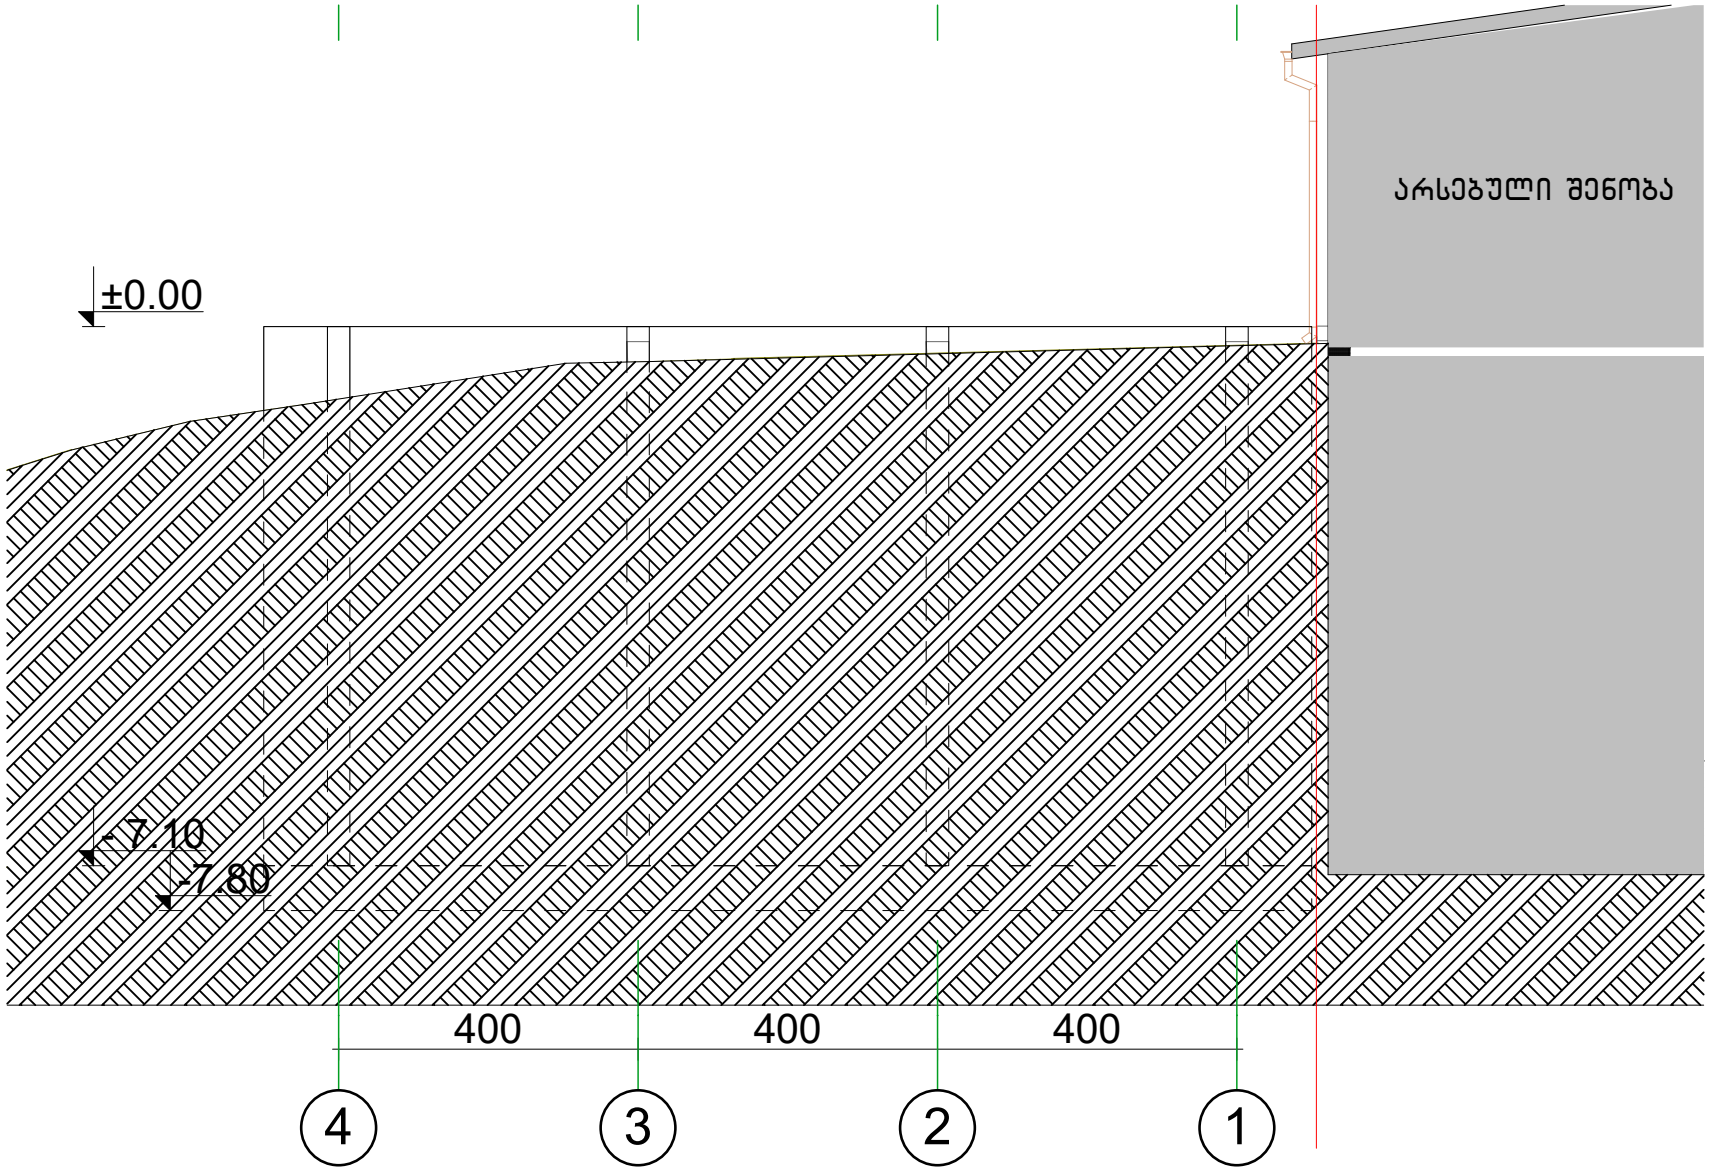

ფორმატი		
A-4	-	2020

ექსპლიკაცია:

პირობითი ნიშნები

საპროექტო საზღვარი

არსებული შენობა

შენიშვნები

დამკვეთი:	შპს "G & A GROUP" (ს/კ 404943683)
მისამართი:	ქ. თბილისი, საბურთალოს ქ. 32

პროექტი: კლუკი თბილისი, ციცო დიღოელი, დ. თავდადებულის 17 (ს/კ 01.10.07.003.809)

ფასადი ღობე

არქიტექტურა


თანამდებობა	გვარი	ხელმოწერა
მთ. არქიტექტორი	გ. კერძისაძე	

ნახაზი

ფასადი 4-1

მასშტაბი 1 : 100	თარიღი 29.10.2020	
სტადია	ფურცლების	ფურცელი
პროექტი	07	13

ფასადი ა-ბ

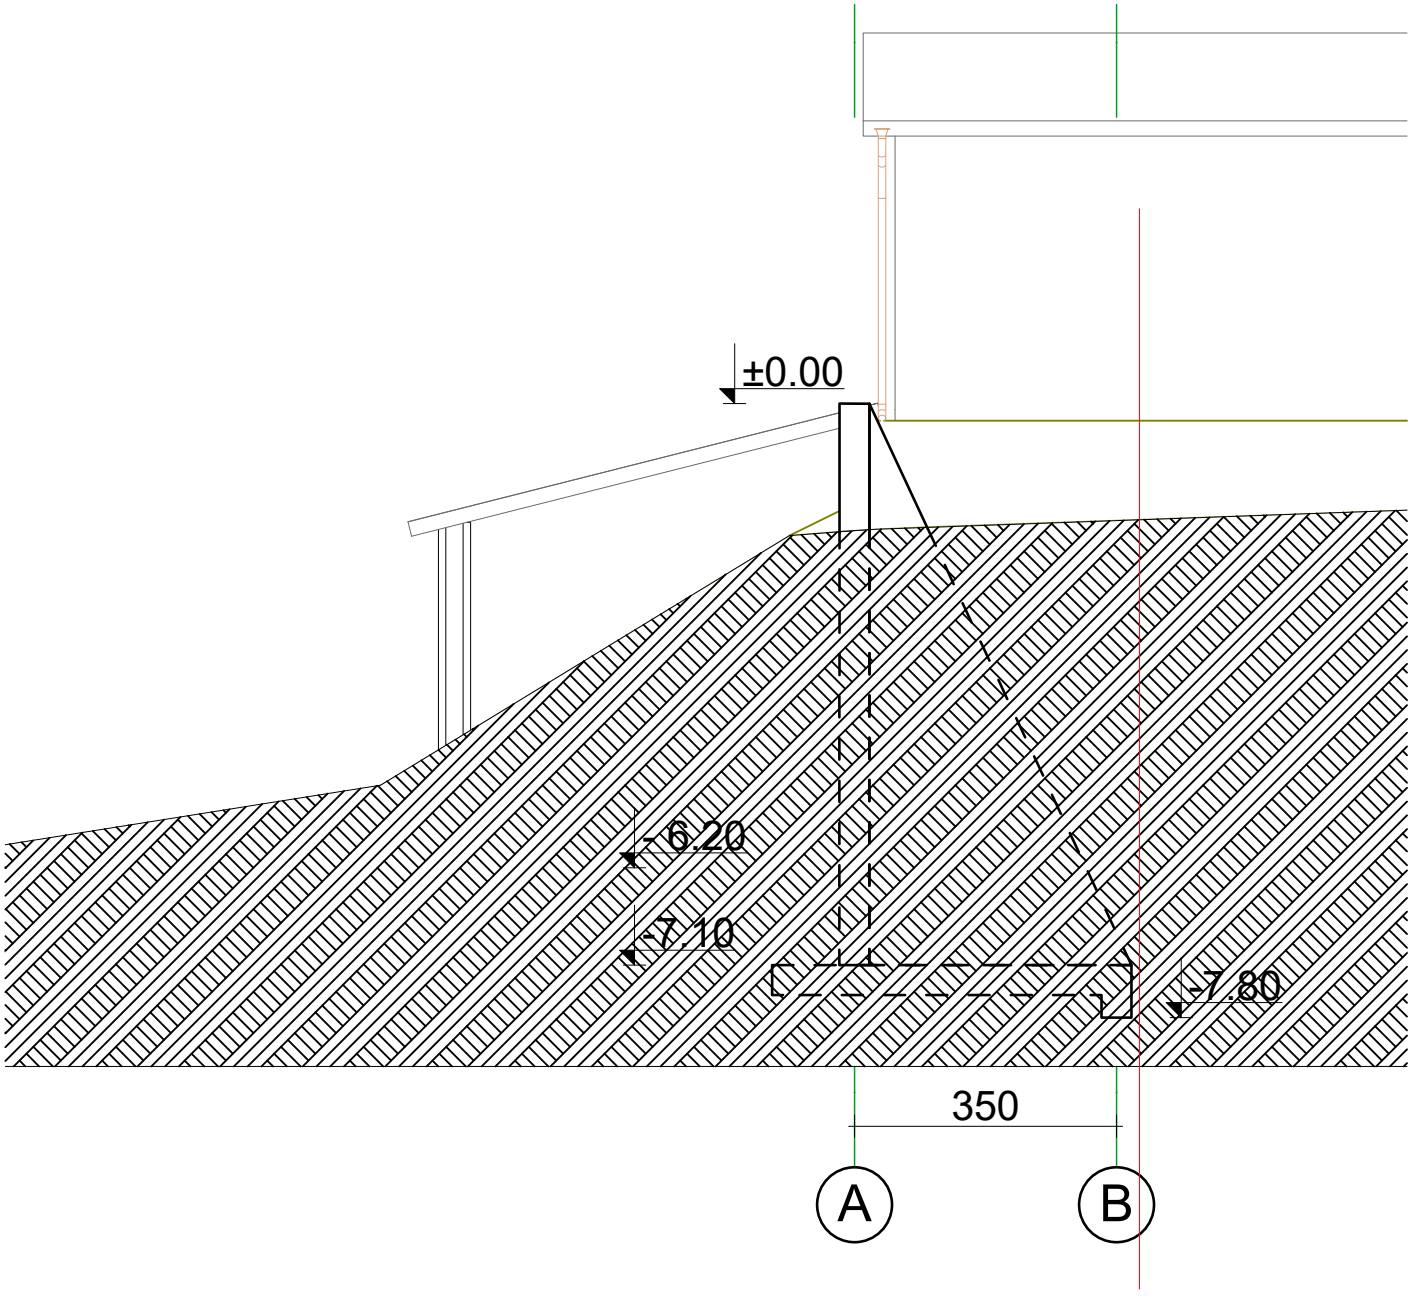

ფორმატი		
A-4	-	2020

ექსპლიკაცია:

პირობითი ნიშნები

საპროექტო საზღვარი

არსებული შენობა

შენიშვნები

დამკვეთი:	შპს "G & A GROUP" (ს/კ 404943683)
მისამართი:	ქ. თბილისი, საბურთალოს ქ. 32

პროექტი: კლუკი თბილისი, ციცი ციცოშვილი, ფ. თავდაცველის 17 (ს/კ 01.10.07.003.809)
ფასადი ღობეზე

არქიტექტურა


თანამდებობა	გვარი	ხელმოწერა
მთ. არქიტექტორი	გ. ჯერბაშვილი	

ნახაზი

ფასადი ა-ბ

მასშტაბი 1 : 100	თარიღი 29.10.2020	
სტადია	ფურცლების	ფურცელი
პროექტი	06	13

ფასადი ბ-ა

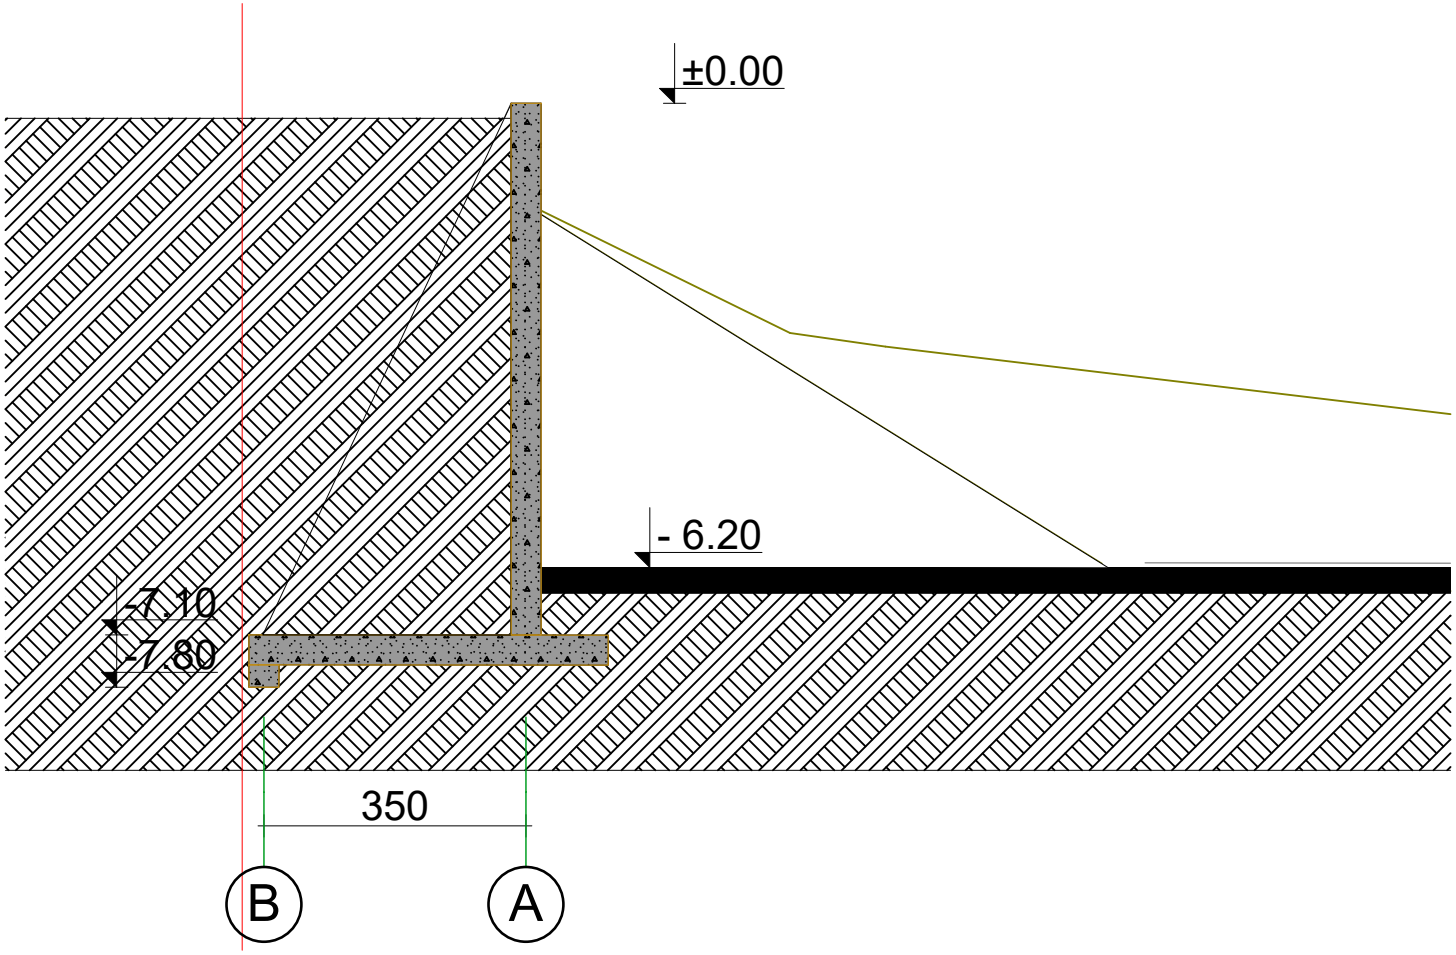

ფორმატი		
A-4	-	2020

ექსპლიკაცია:

პირობითი ნიშნები

საპროექტო საზღვარი

არსებული შენობა

შენიშვნები

დამკვეთი:	შპს "G & A GROUP" (ს/კ 404943683)
მისამართი:	ქ. თბილისი, საბურთალოს ქ. 32

პროექტი: კლუკი თბილისის, ციხე დიდღომი, ფ. თავდადებულის 17 (ს/კ 01.10.07.003.809)
ფასადი ღობე

არქიტექტურა

თანამდებობა	გვარი	ხელმოწერა
მთ. არქიტექტორი	გ. კერძისაძე	

ნახაზი

ფასადი ბ-ა

მასშტაბი 1 : 100	თარიღი 29.10.2020	
სტადია	ფურცლების	ფურცელი
პროექტი	08	13