kavSiri d seqtori Tan

30 avtosadgomi

seqtori "a"	
bloki I; bloki II	

damkveTi	S.p.s. "niuforsi"
misamarTi	didRomi "gudvilis" nindebared
proeqtis saxeli	
mravalbiniani sacxovrebeli saxli	

HELIX ARCHITECTURE

Sens rulebeli	S.p.s. "heliqsi" 404855992	
Tanamdeboba	gvari	xelmowera
direqtori	v. comaia	
mT. arqitektori	v. comaia	
daamuSava	v. comaia	
konstruqtori	k. comaia	

masStabi	naxazis dasaxleba	
1:200	gegma -5.600 niSnuli ze	
stadia	furclis #	furclebi
m.p.		

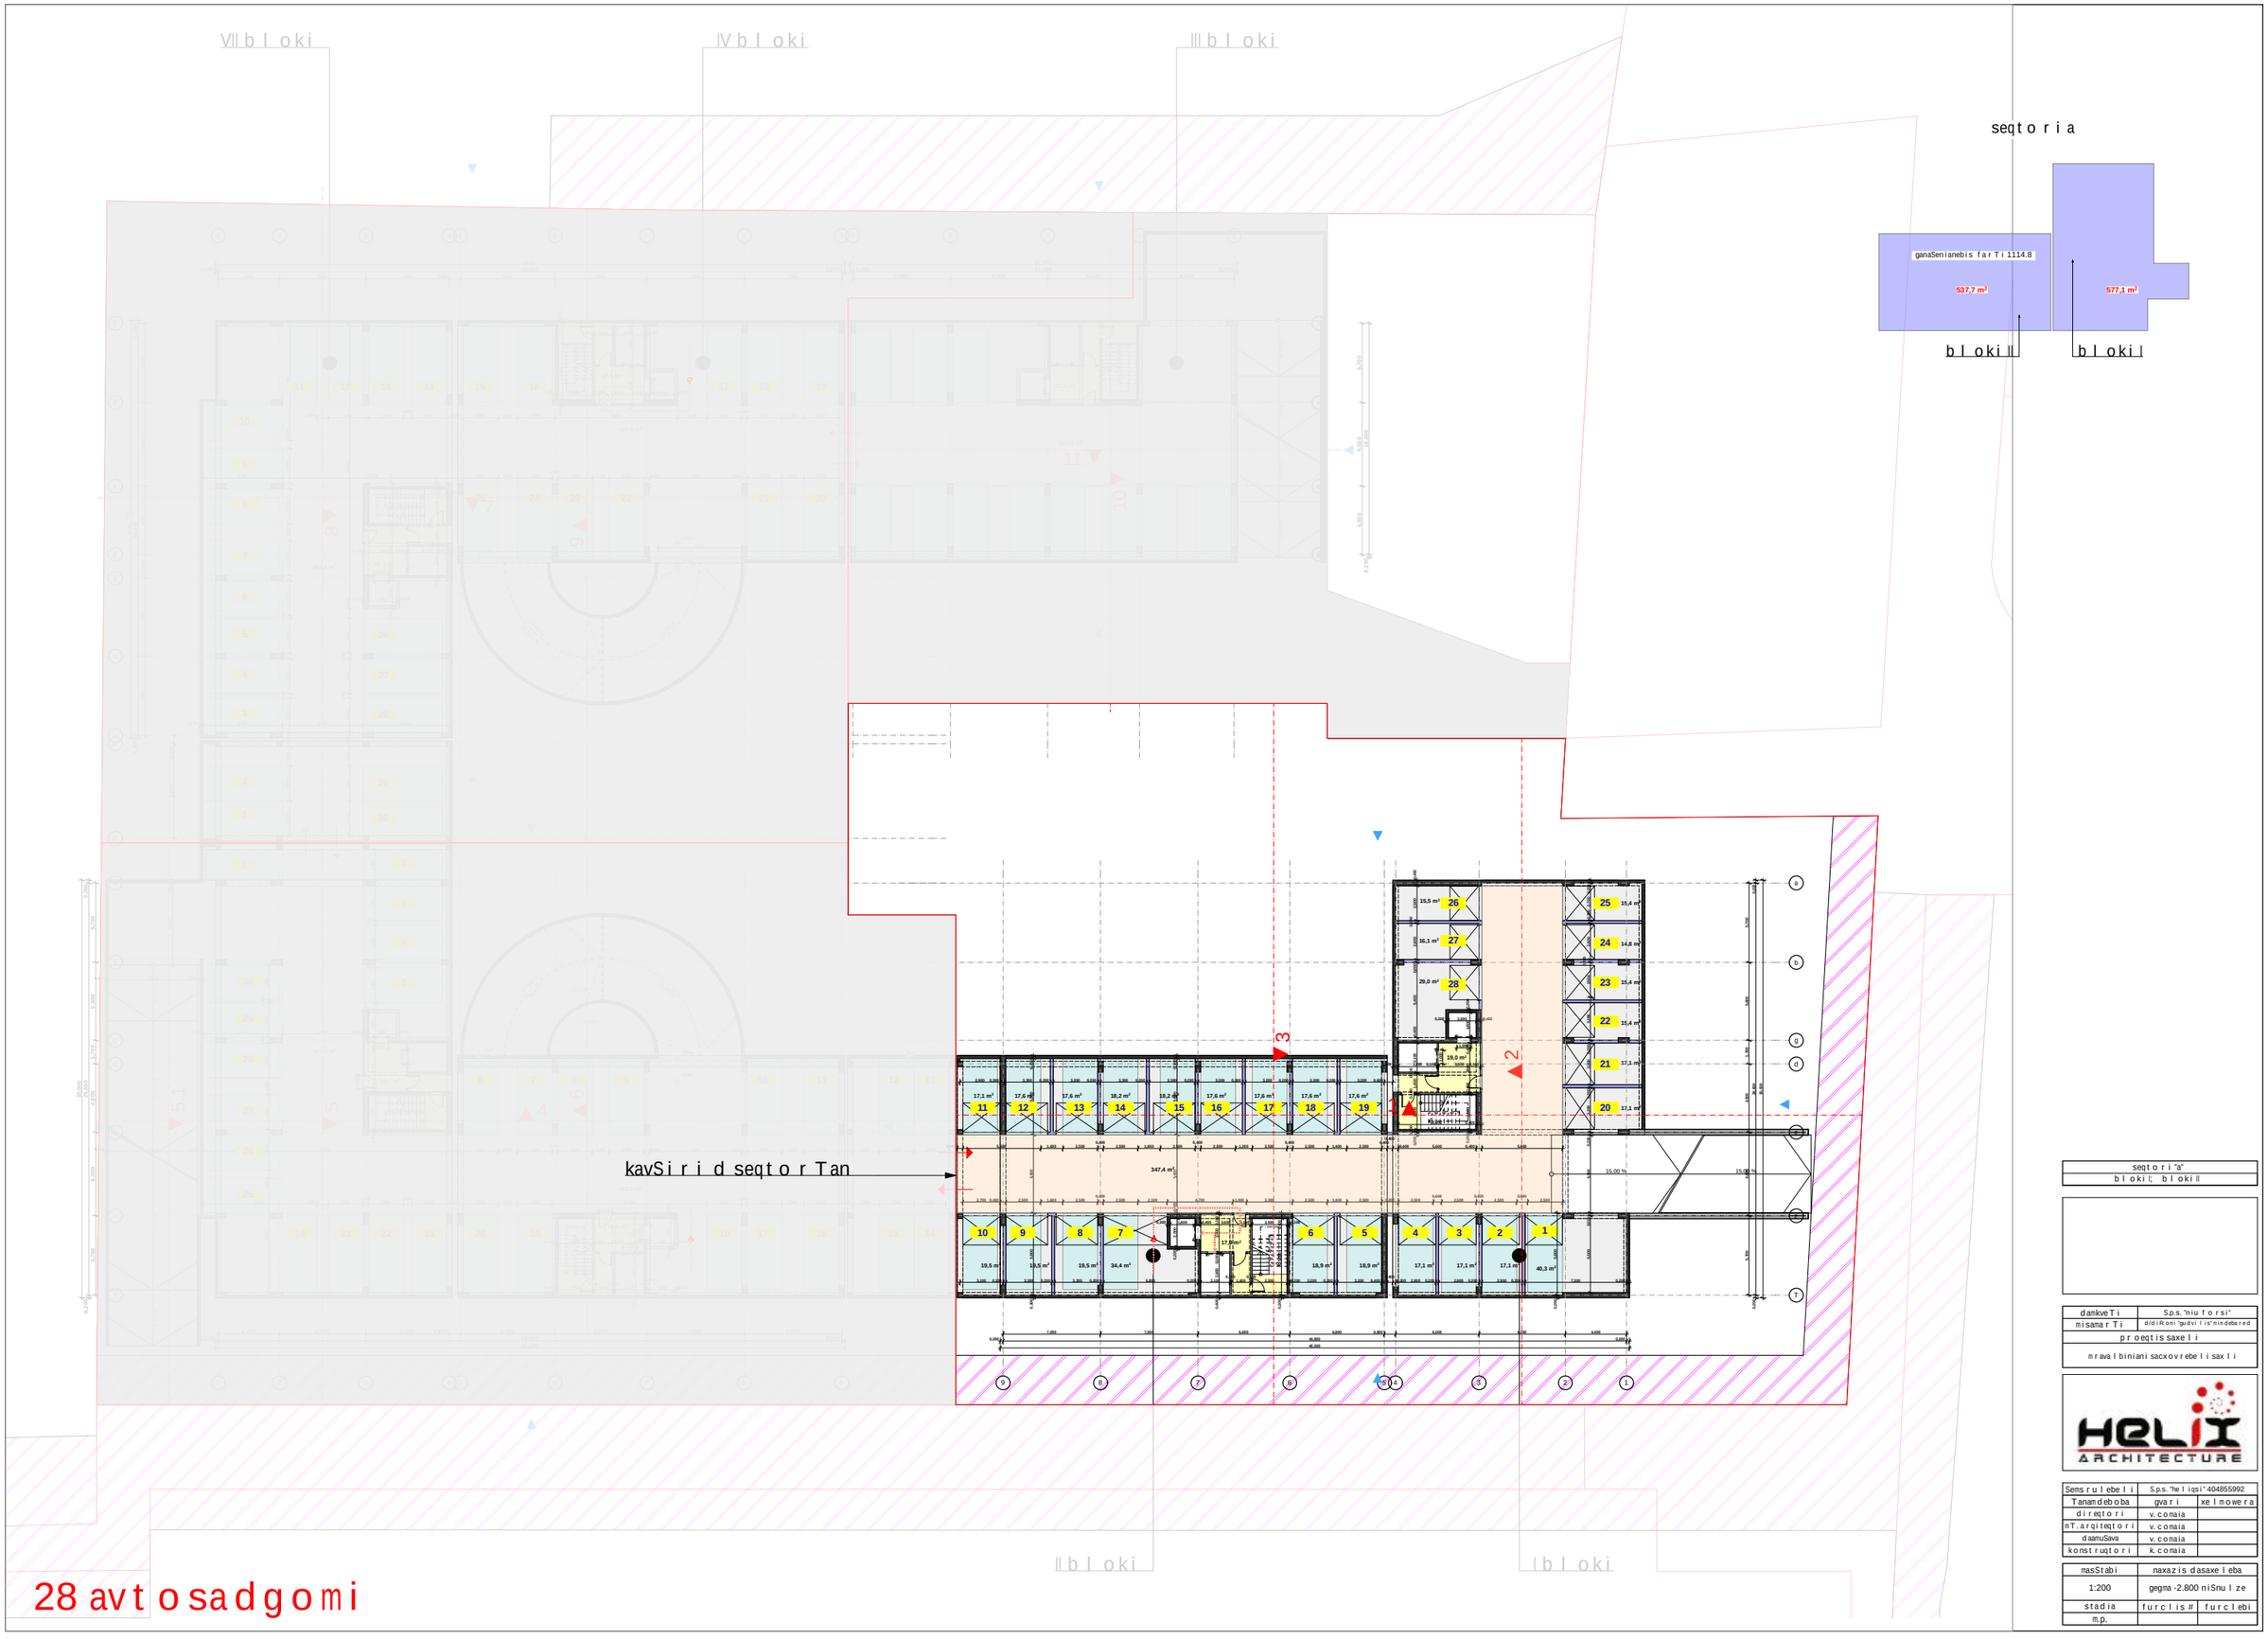

seqt o r i "a"	
b l oki I; b l oki II	

damkveTi	S.p.s. "niu f o r si"
misamar Ti	d/diRoni "gudvi l is" nindebared
p r oeqt is saxe l i	
m r ava l biniani sacxov r ebe l i sax l i	

HELIX ARCHITECTURE

Sens r u l ebe l i	S.p.s. "he l iqsi" 404855992	
Tanamdeboba	gva r i	xe l mowe r a
d i r eqt o r i	v. comaia	
mT. arqiteqt o r i	v. comaia	
daamuSava	v. comaia	
konst r uqt o r i	k. comaia	

masStabi	naxazis dasaxe l eba	
1:200	gegma -2.800 niSnu l ze	
stadia	f u r c l is #	f u r c l ebi
m.p.		

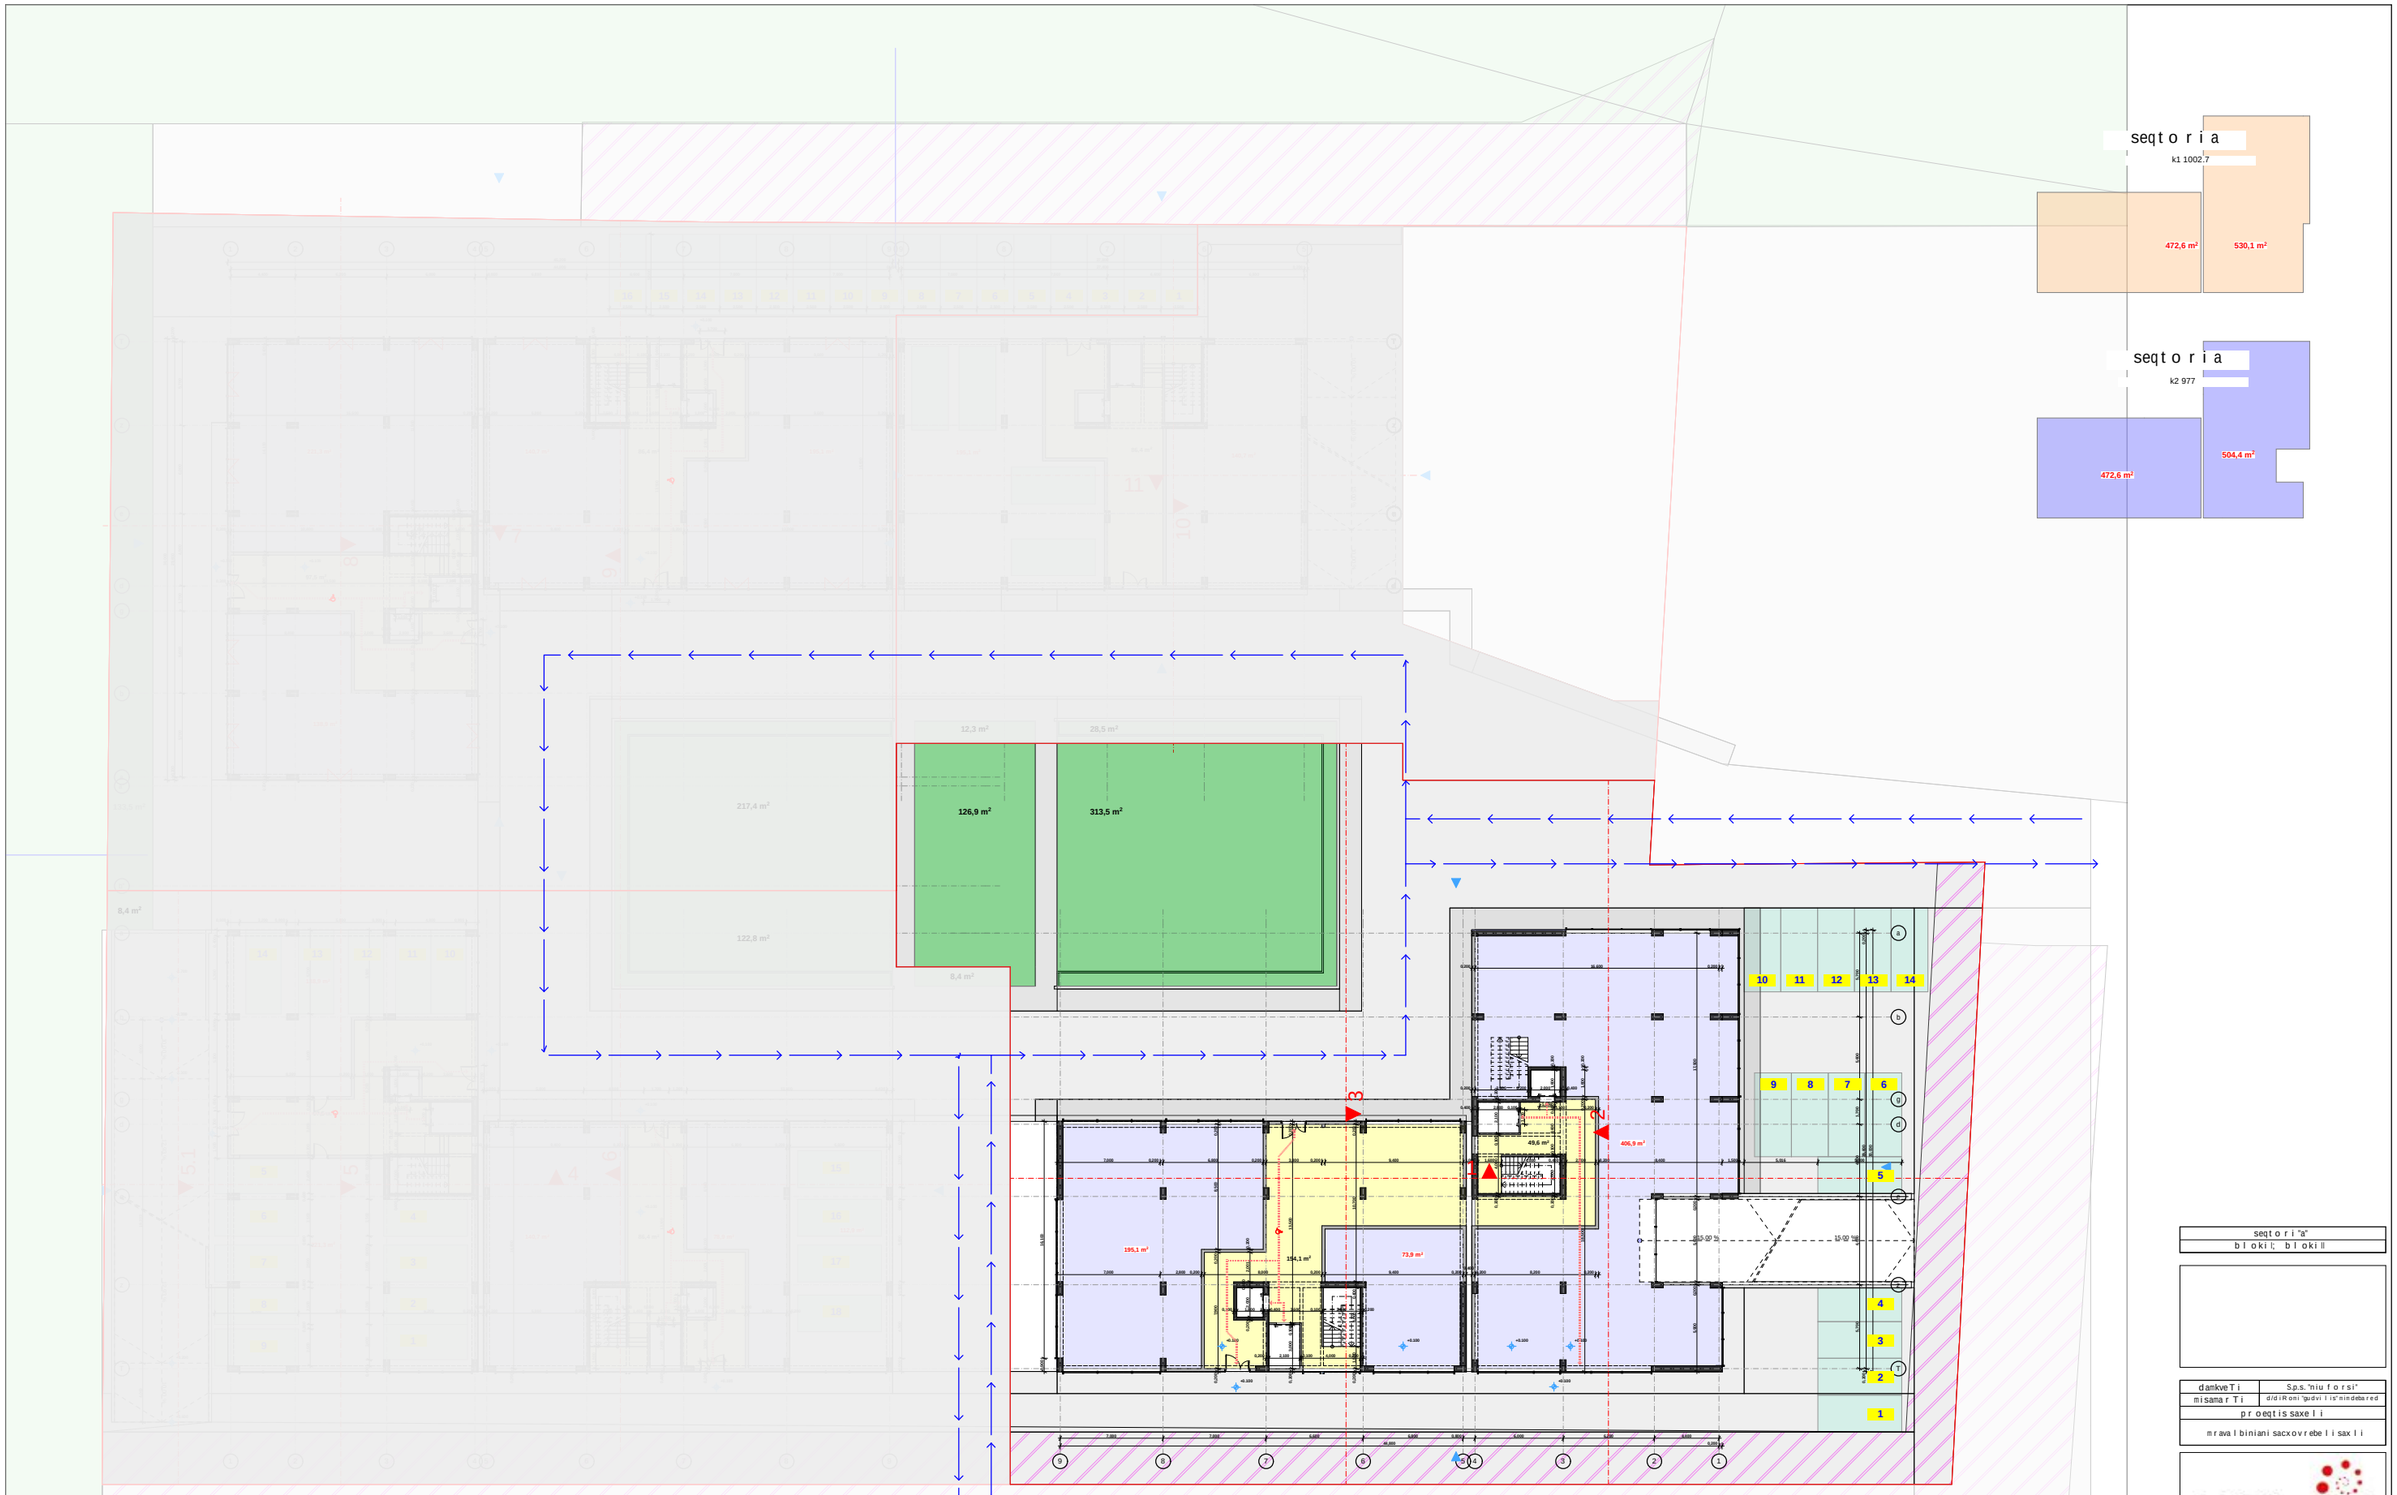

14 avtosadgomi

seqtoria" blokiI blokiII

damkveTi	S.p.s."niuforsi"
nisamarTi	d/d/Roni"gudvilis"nindebared
proeqtis saxeli	
mravalbiniani sacxovrebelisaxli	

HELI ARCHITECTURE

Semsrulebeli	S.p.s."heliqsi" 404855992	
Tanamdeboba	gvari	xelmowera
direqtori	v.comaia	
mT.arqiteqtori	v.comaia	
damuSava	v.comaia	
konstruqtori	k.comaia	

masStabi	naxazis dasaxeleba	
1:200	gegma 0.000 niSnuli ze	
stadia	furclis#	furclebi
fil.p.		

seqtoria

k2 882.2

471,2 m²

411,0 m²

+3,800

komerciuli

151,0 m²

bina 2

bina 1

204,6 m²

154,8 m²

55,5 m²

bina 2

161,3 m²

12,7 m²

4,2 m²

4,2 m²

8,6 m²

5,8 m²

39,7 m²

9,0 m²

3,5 m²

8,8 m²

12,1 m²

5,8 m²

8,8 m²

14,3 m²

seqtoria "a"

bloki I; bloki II

damkveTi	S.p.s. "niuforsi"
misamarTi	didRoni "gudvili" nindobared
proeqtis saxeli	
mravalbiniani sacxovrebeli saxli	

Semsrulebeli	S.p.s. "heliqsi" 404855992	
Tanamdeboba	gvari	xelmowera
direqtori	v.comaia	
mTavarqitektori	v.comaia	
damauSava	v.comaia	
konstruqtori	k.comaia	

masStabi	naxazis dasaxeleba	
1:200	gegma +3.800 niSnuli ze	
stadia	furclis#	furclebi
m.p.		

seqtorid

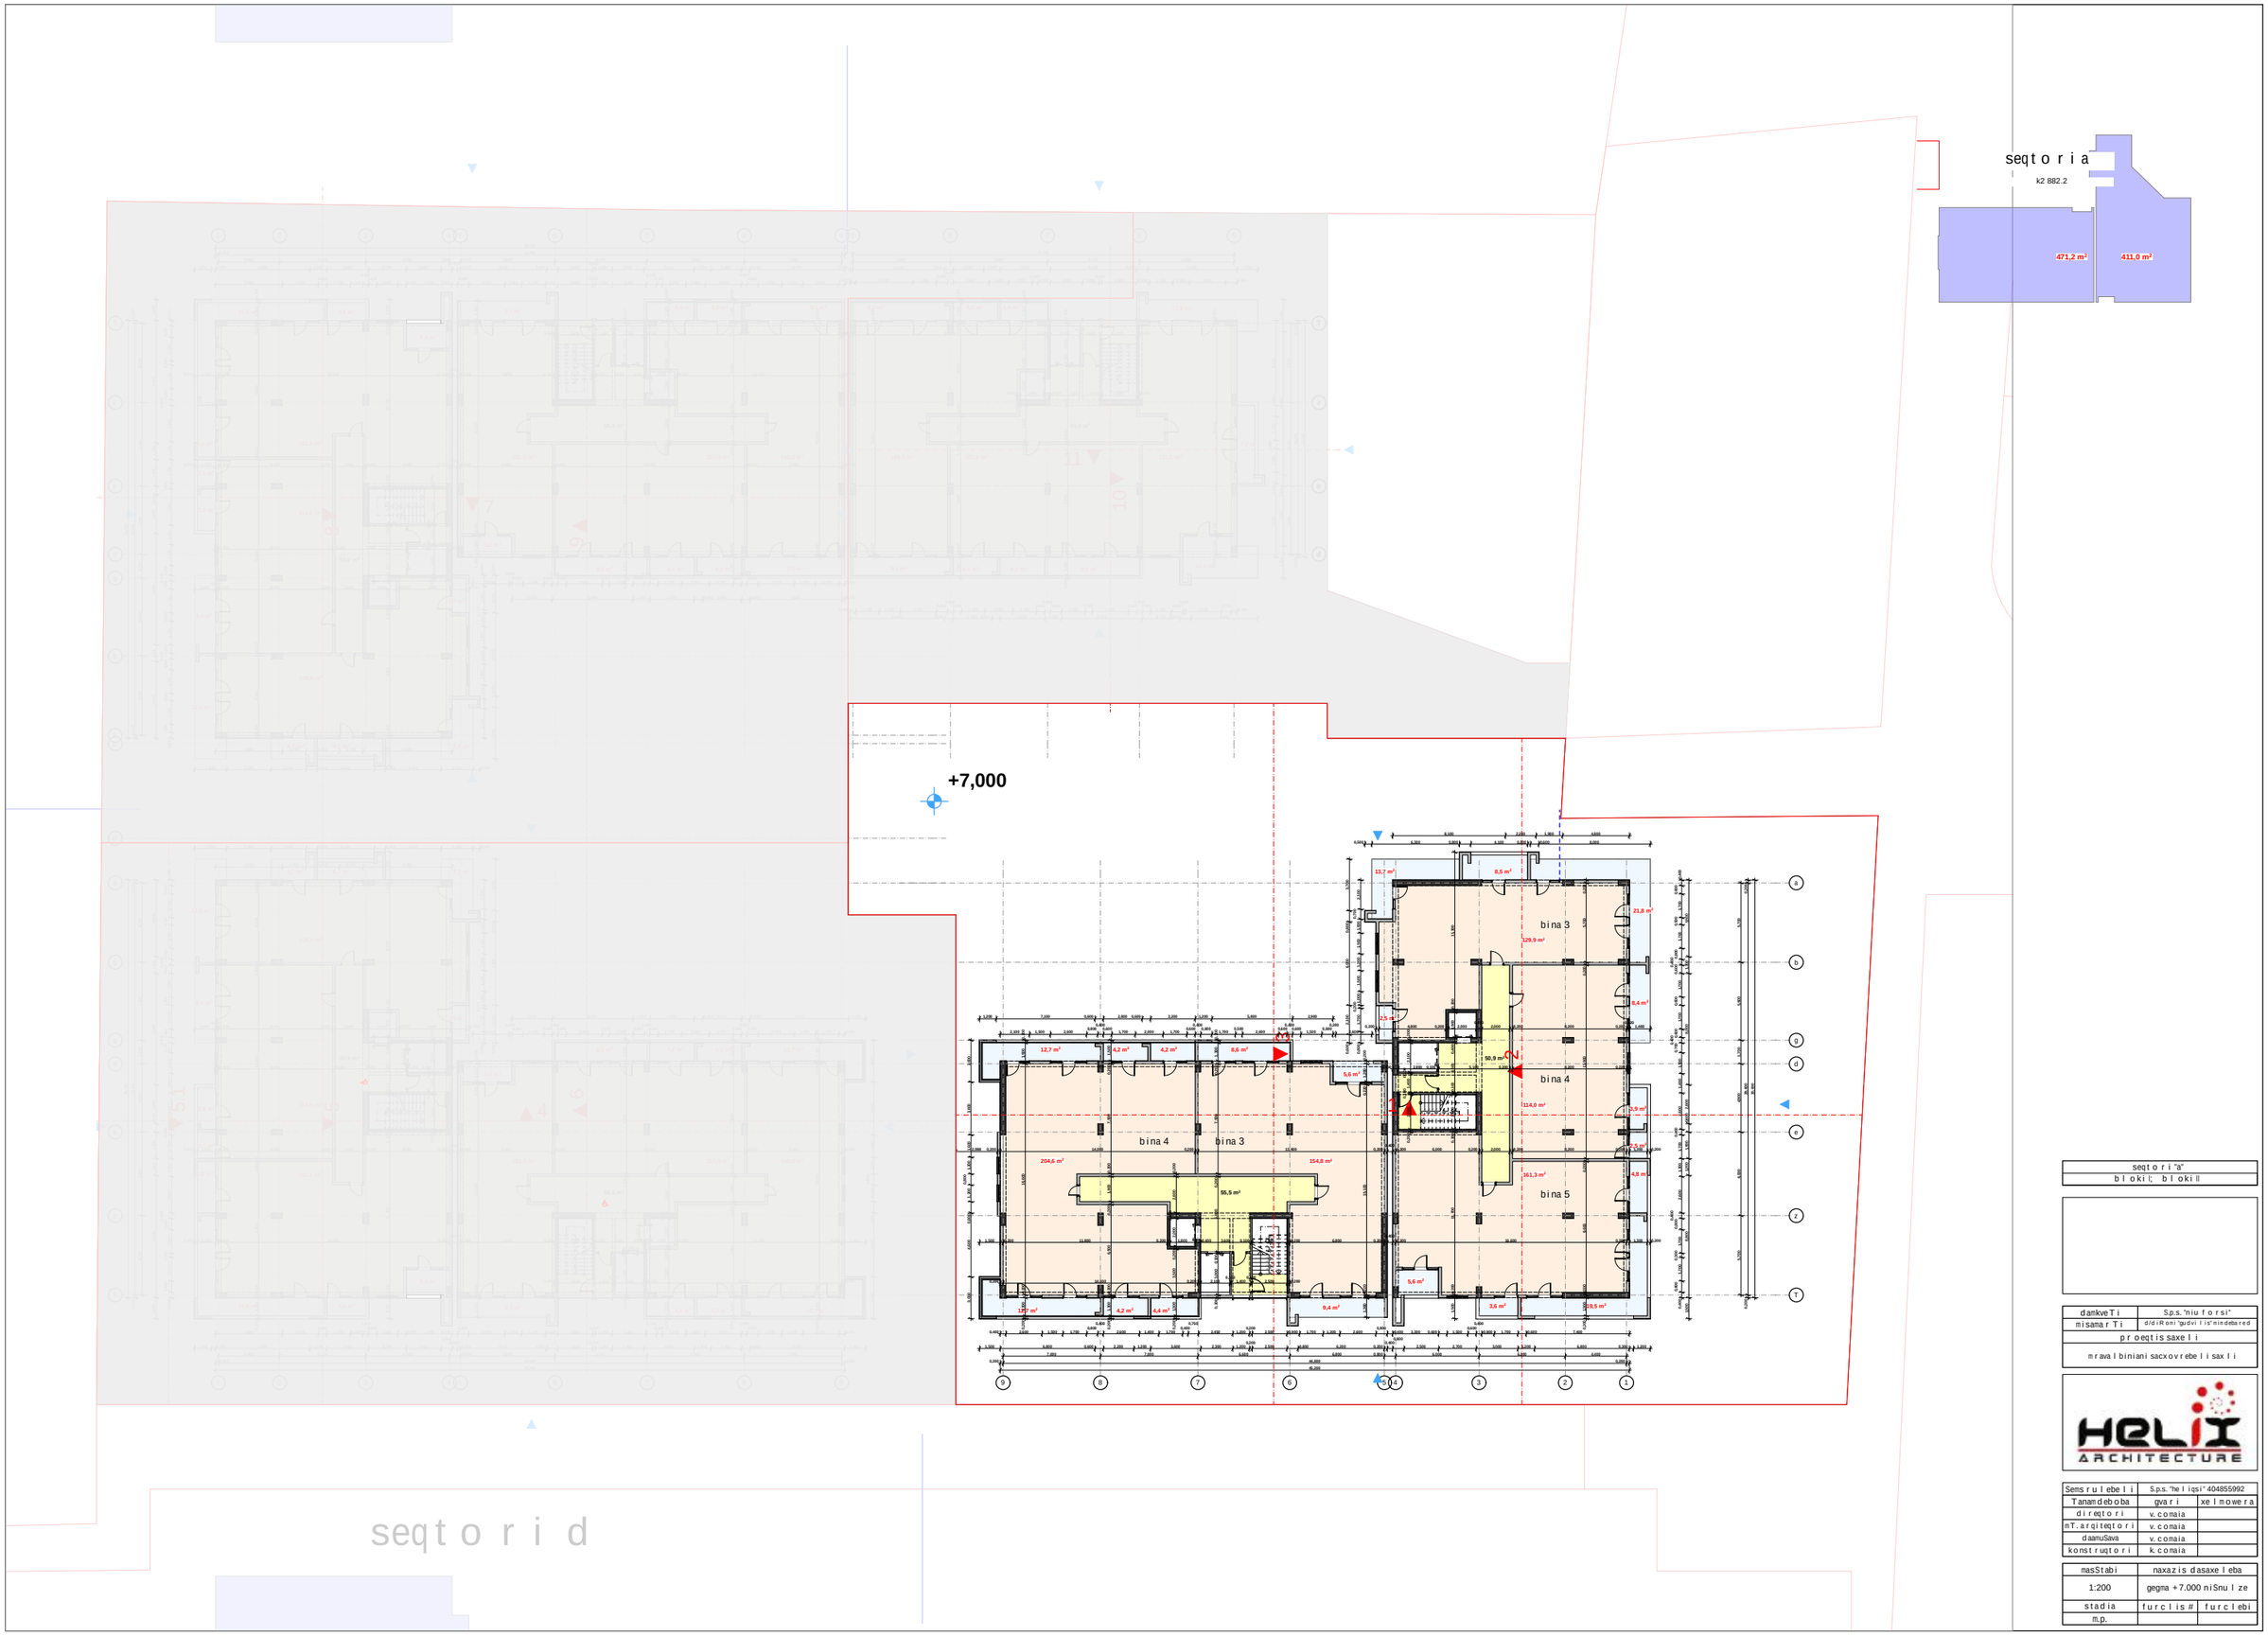

seqtori "a"
blokil; blokill

damkveTi	S.p.s. "niuforsi"
misamarTi	d/diRoni "gudvilis" nindebared
proeqtis saxeli	
mravalbiniani sacxovrebelisaxli	

HELIX ARCHITECTURE

Semsrulebeli	S.p.s. "heliqsi" 404855992	
Tanamdeboba	gvari	xelmowera
direqtori	v. comaia	
mT. arqiteqtori	v. comaia	
daamuSava	v. comaia	
konstruqtori	k. comaia	

masStabi	naxazis dasaxeleba	
1:200	gegma +7.000 niSnulze	
stadia	furclis#	furclebi
m.p.		

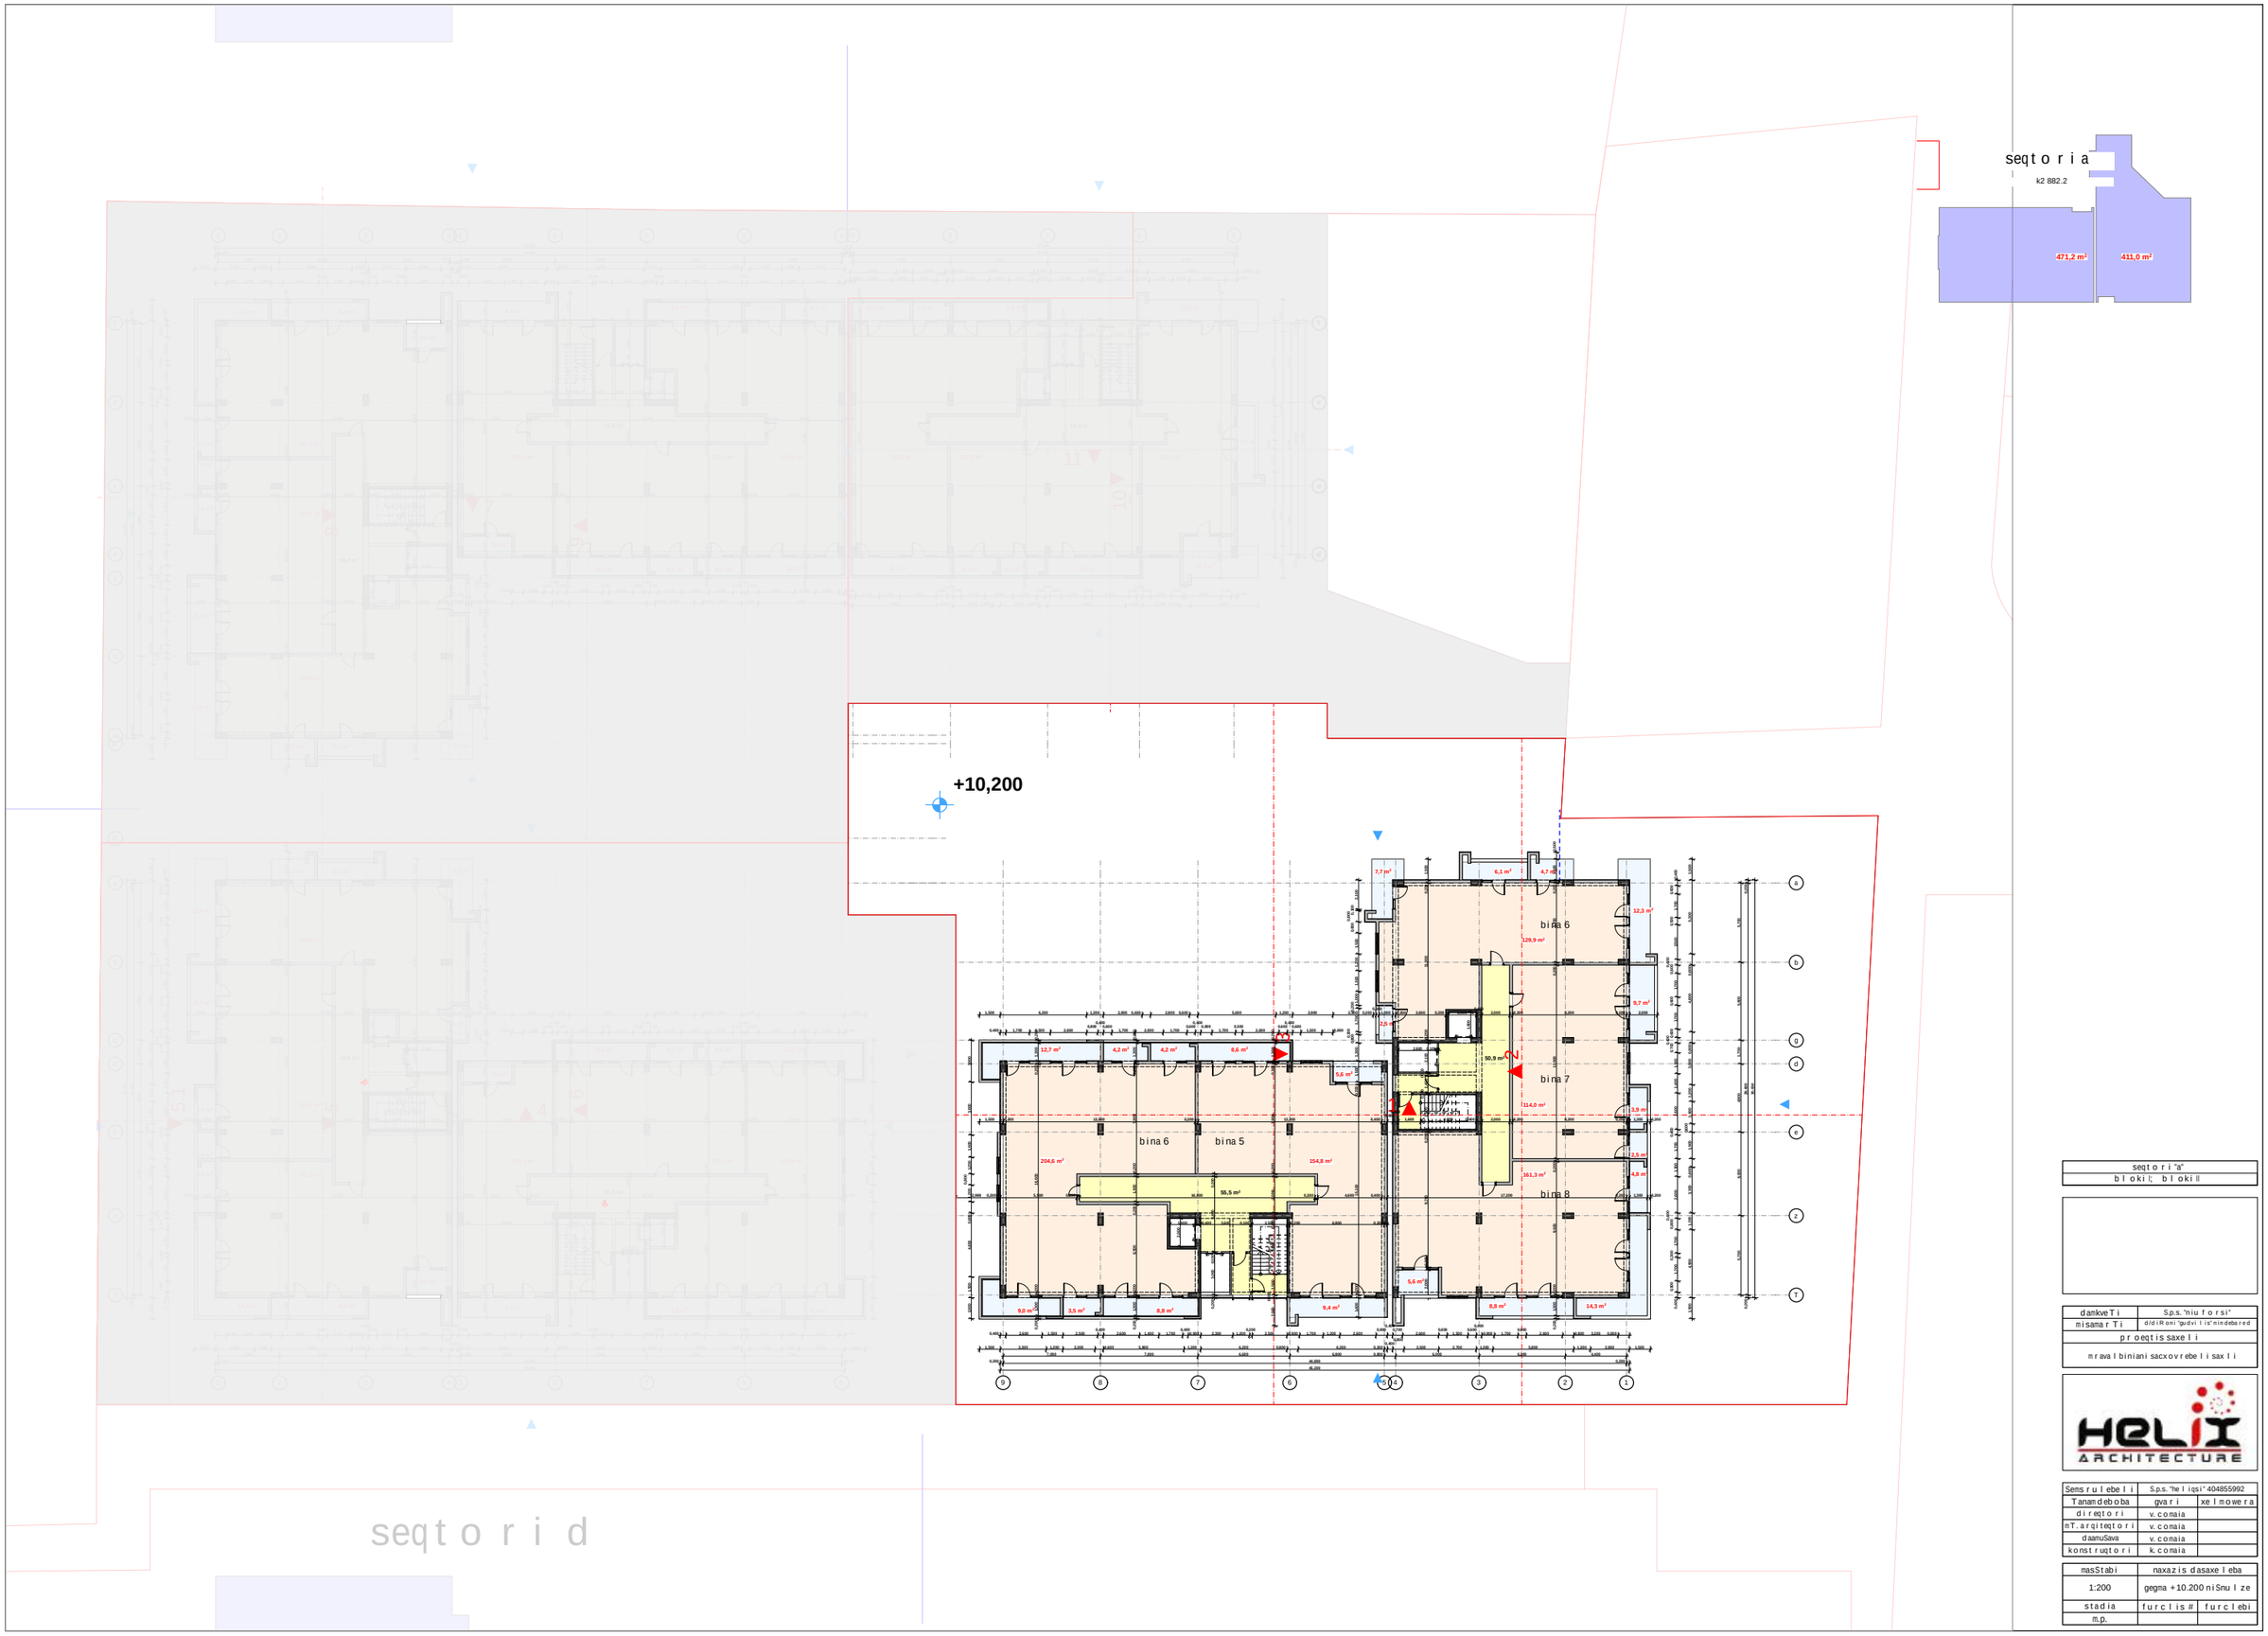

seqtori "a"	
blokil; blokill	

damkveTi	S.p.s. "niuforsi"
misamarTi	d/diRoni "gudvilis" nindebared
proeqtis saxeli	
mravalbiniani sacxovrebelisaxli	

HELIX ARCHITECTURE

Semsrulebeli	S.p.s. "heliqsi" 404855992	
Tanamdeboba	gvari	xelmowera
direqtori	v. comaia	
mT. arqiteqtori	v. comaia	
daamuSava	v. comaia	
konstruqtori	k. comaia	

masStabi	naxazis dasaxeleba	
1:200	gegma +10.200 niSnulze	
stadia	furclis#	furclebi
m.p.		

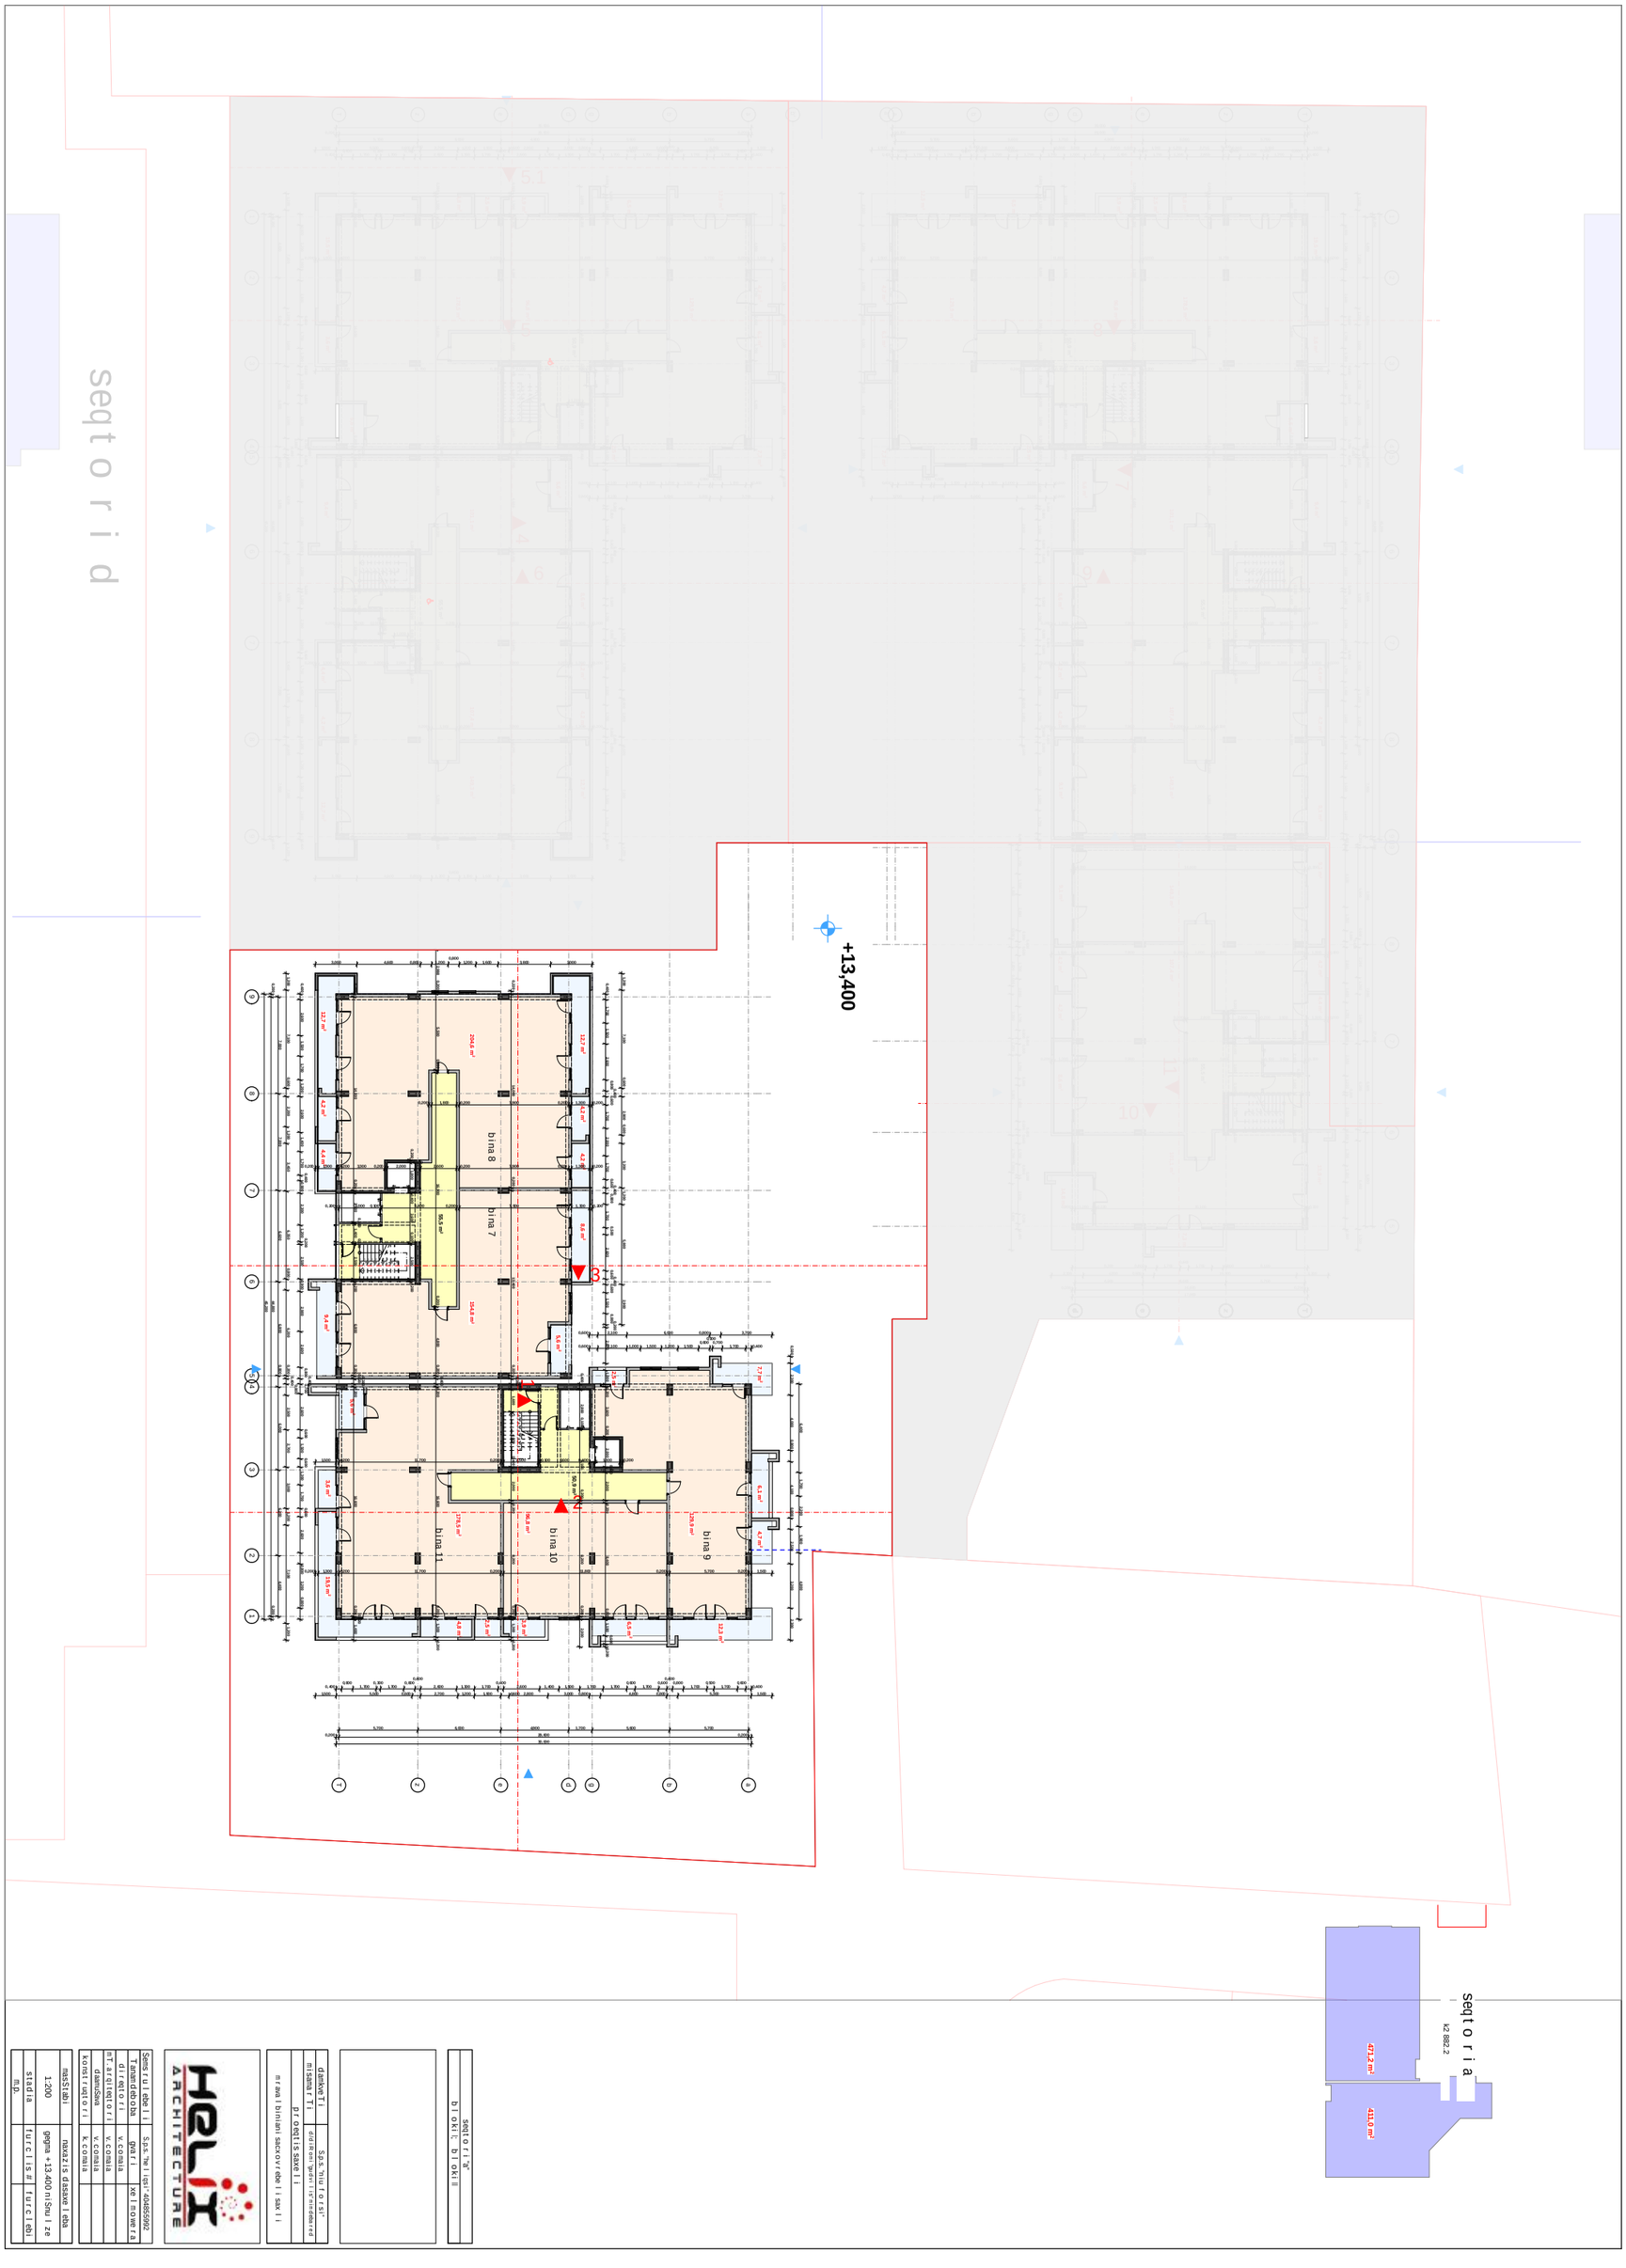
seqtorid
+13,400
bina 8
bina 7
bina 11
bina 10
bina 9
seqtoria
k2 882.2
471,2 m²
411,0 m²
seqtoria"
bloki I; bloki II
HELIX ARCHITECTURE
Sensrulebeli
Tanamdeboba
direktori
mT.arqitektori
dasmuSava
konstruktori
masStabi
1:200
stadia
m.p.
Sas."helixi"40485992
gvari
xelmowera
v.comia
v.comia
v.comia
k.comia
naxazis dasaxeleba
gegma +13.400 niSnulze
furclis#
furclebi
dasaxeTi
misamarTi
proeqtis saxeli
mravalbiniani saxovrebeli saxli
Sas."helixi"
didiRoni"gudvili"mindebared

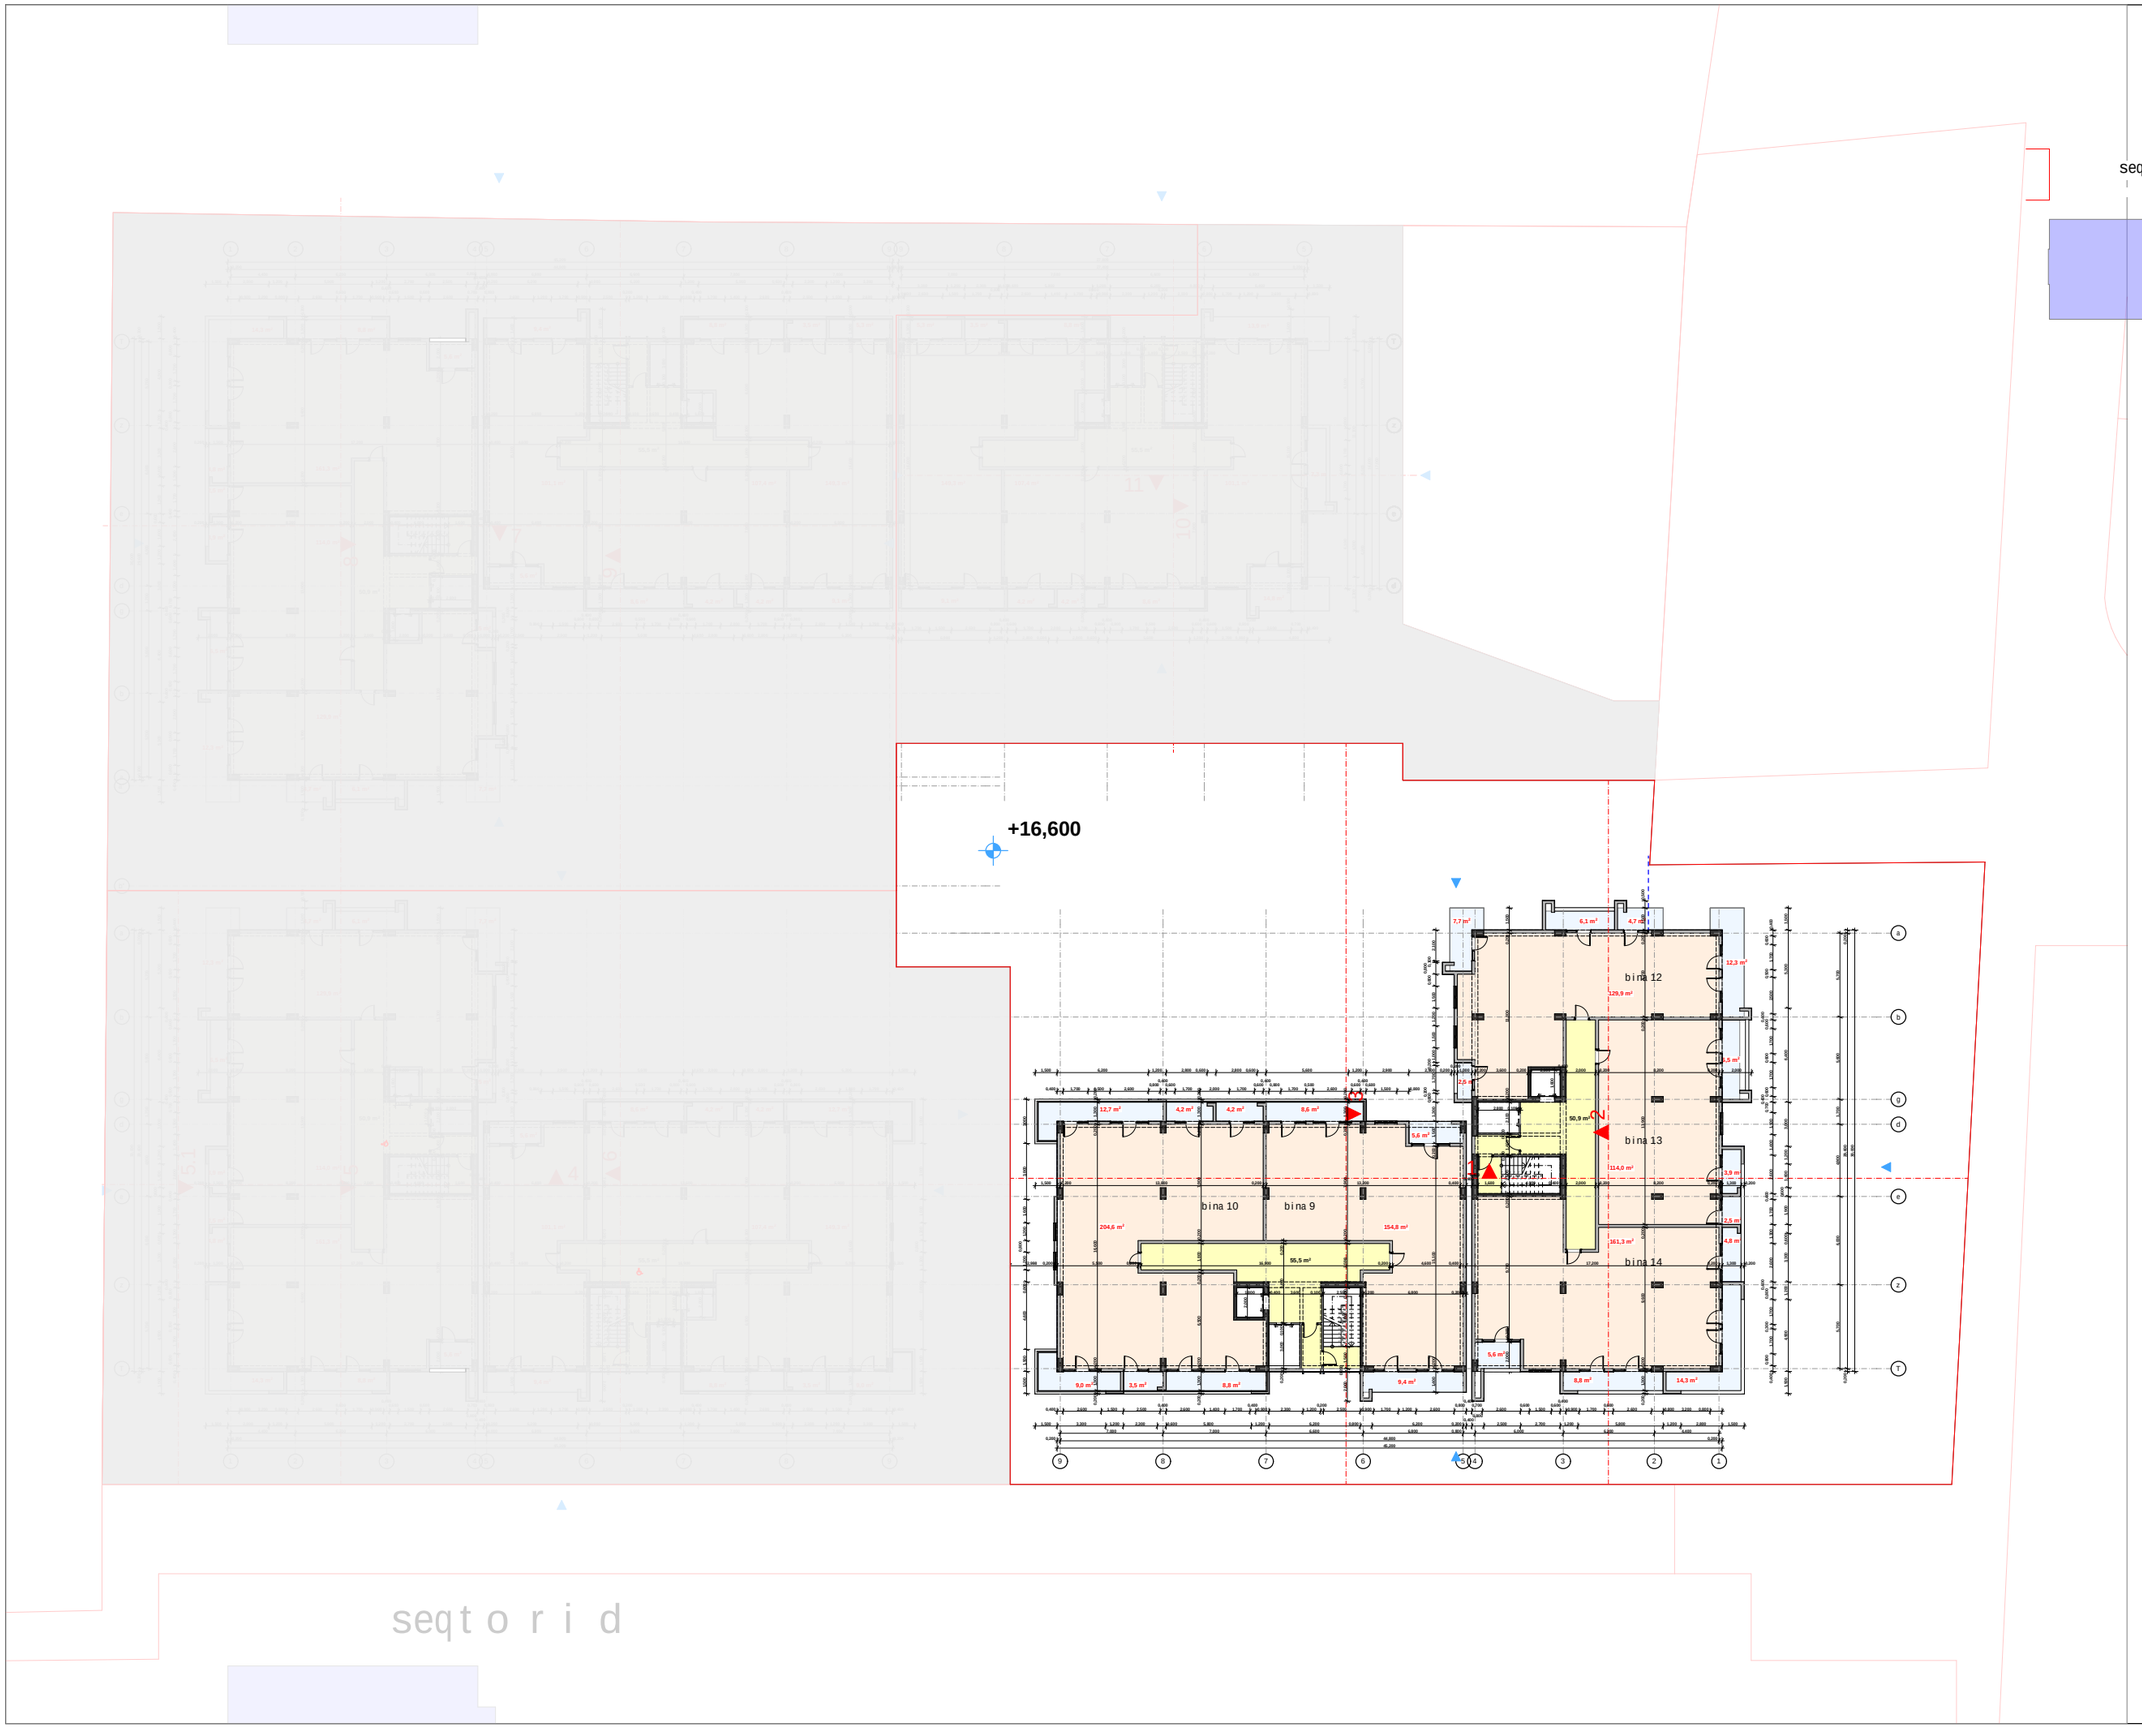

seqtori "a"
blokil; blokill

damkveTi	S.p.s. "niuforsi"
misamarTi	d/diRoni "gudvilis" nindebared
proeqtis saxeli	
mravalbiniani sacxovrebelisaxli	

HELIX ARCHITECTURE

Semsrulebeli	S.p.s. "heliqsi" 404855992	
Tanamdeboba	gvari	xelmowera
direqtori	v. comaia	
mT. arqiteqtori	v. comaia	
daamuSava	v. comaia	
konstruqtori	k. comaia	

masStabi	naxazis dasaxeleba	
1:200	gegma +16.600 niSnulze	
stadia	furclis#	furclebi
m.p.		

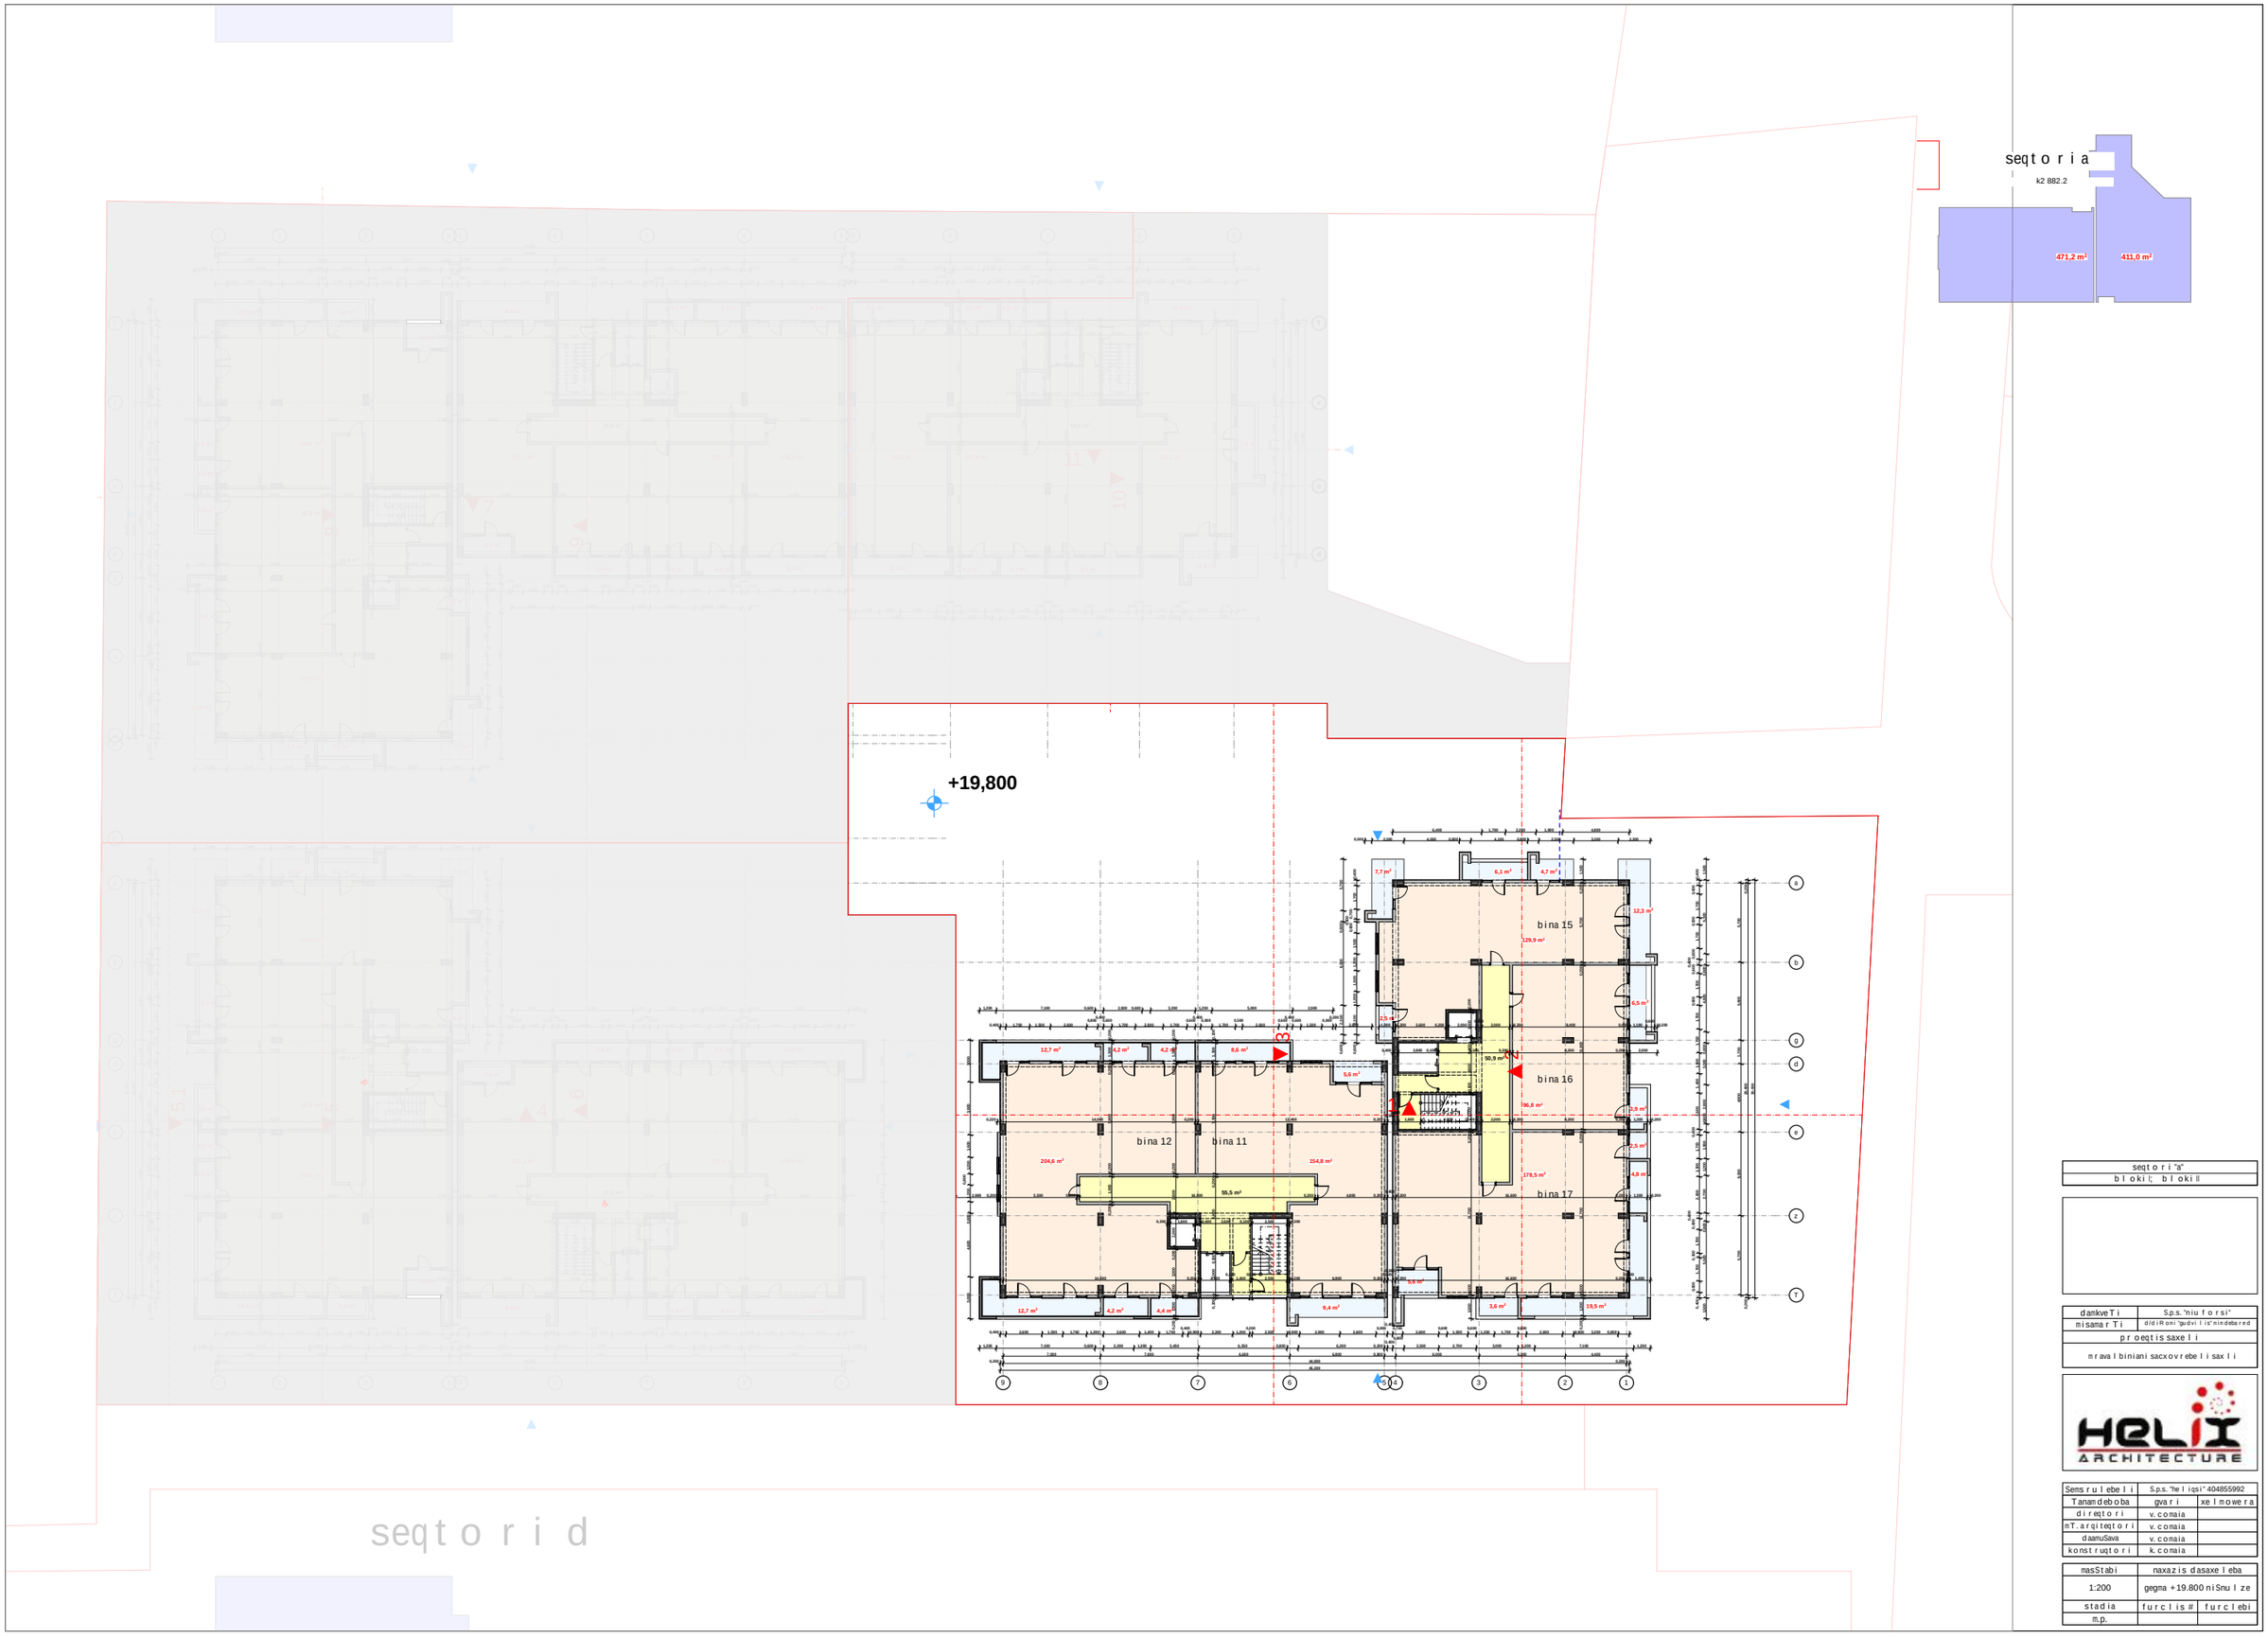

seqtori "a"
blokil; blokill

damkveTi	S.p.s. "niuforsi"
misamarTi	d/diRoni "gudvilis" nindebared
proeqtis saxeli	
mravalbiniani sacxovrebelisaxli	

HELIX ARCHITECTURE

Semsrulebeli	S.p.s. "heliqsi" 404855992	
Tanamdeboba	gvari	xelmowera
direqtori	v. comaia	
mT. arqiteqtori	v. comaia	
daamuSava	v. comaia	
konstruqtori	k. comaia	

masStabi	naxazis dasaxeleba	
1:200	gegma +19.800 niSnulze	
stadia	furclis #	furclebi
m.p.		

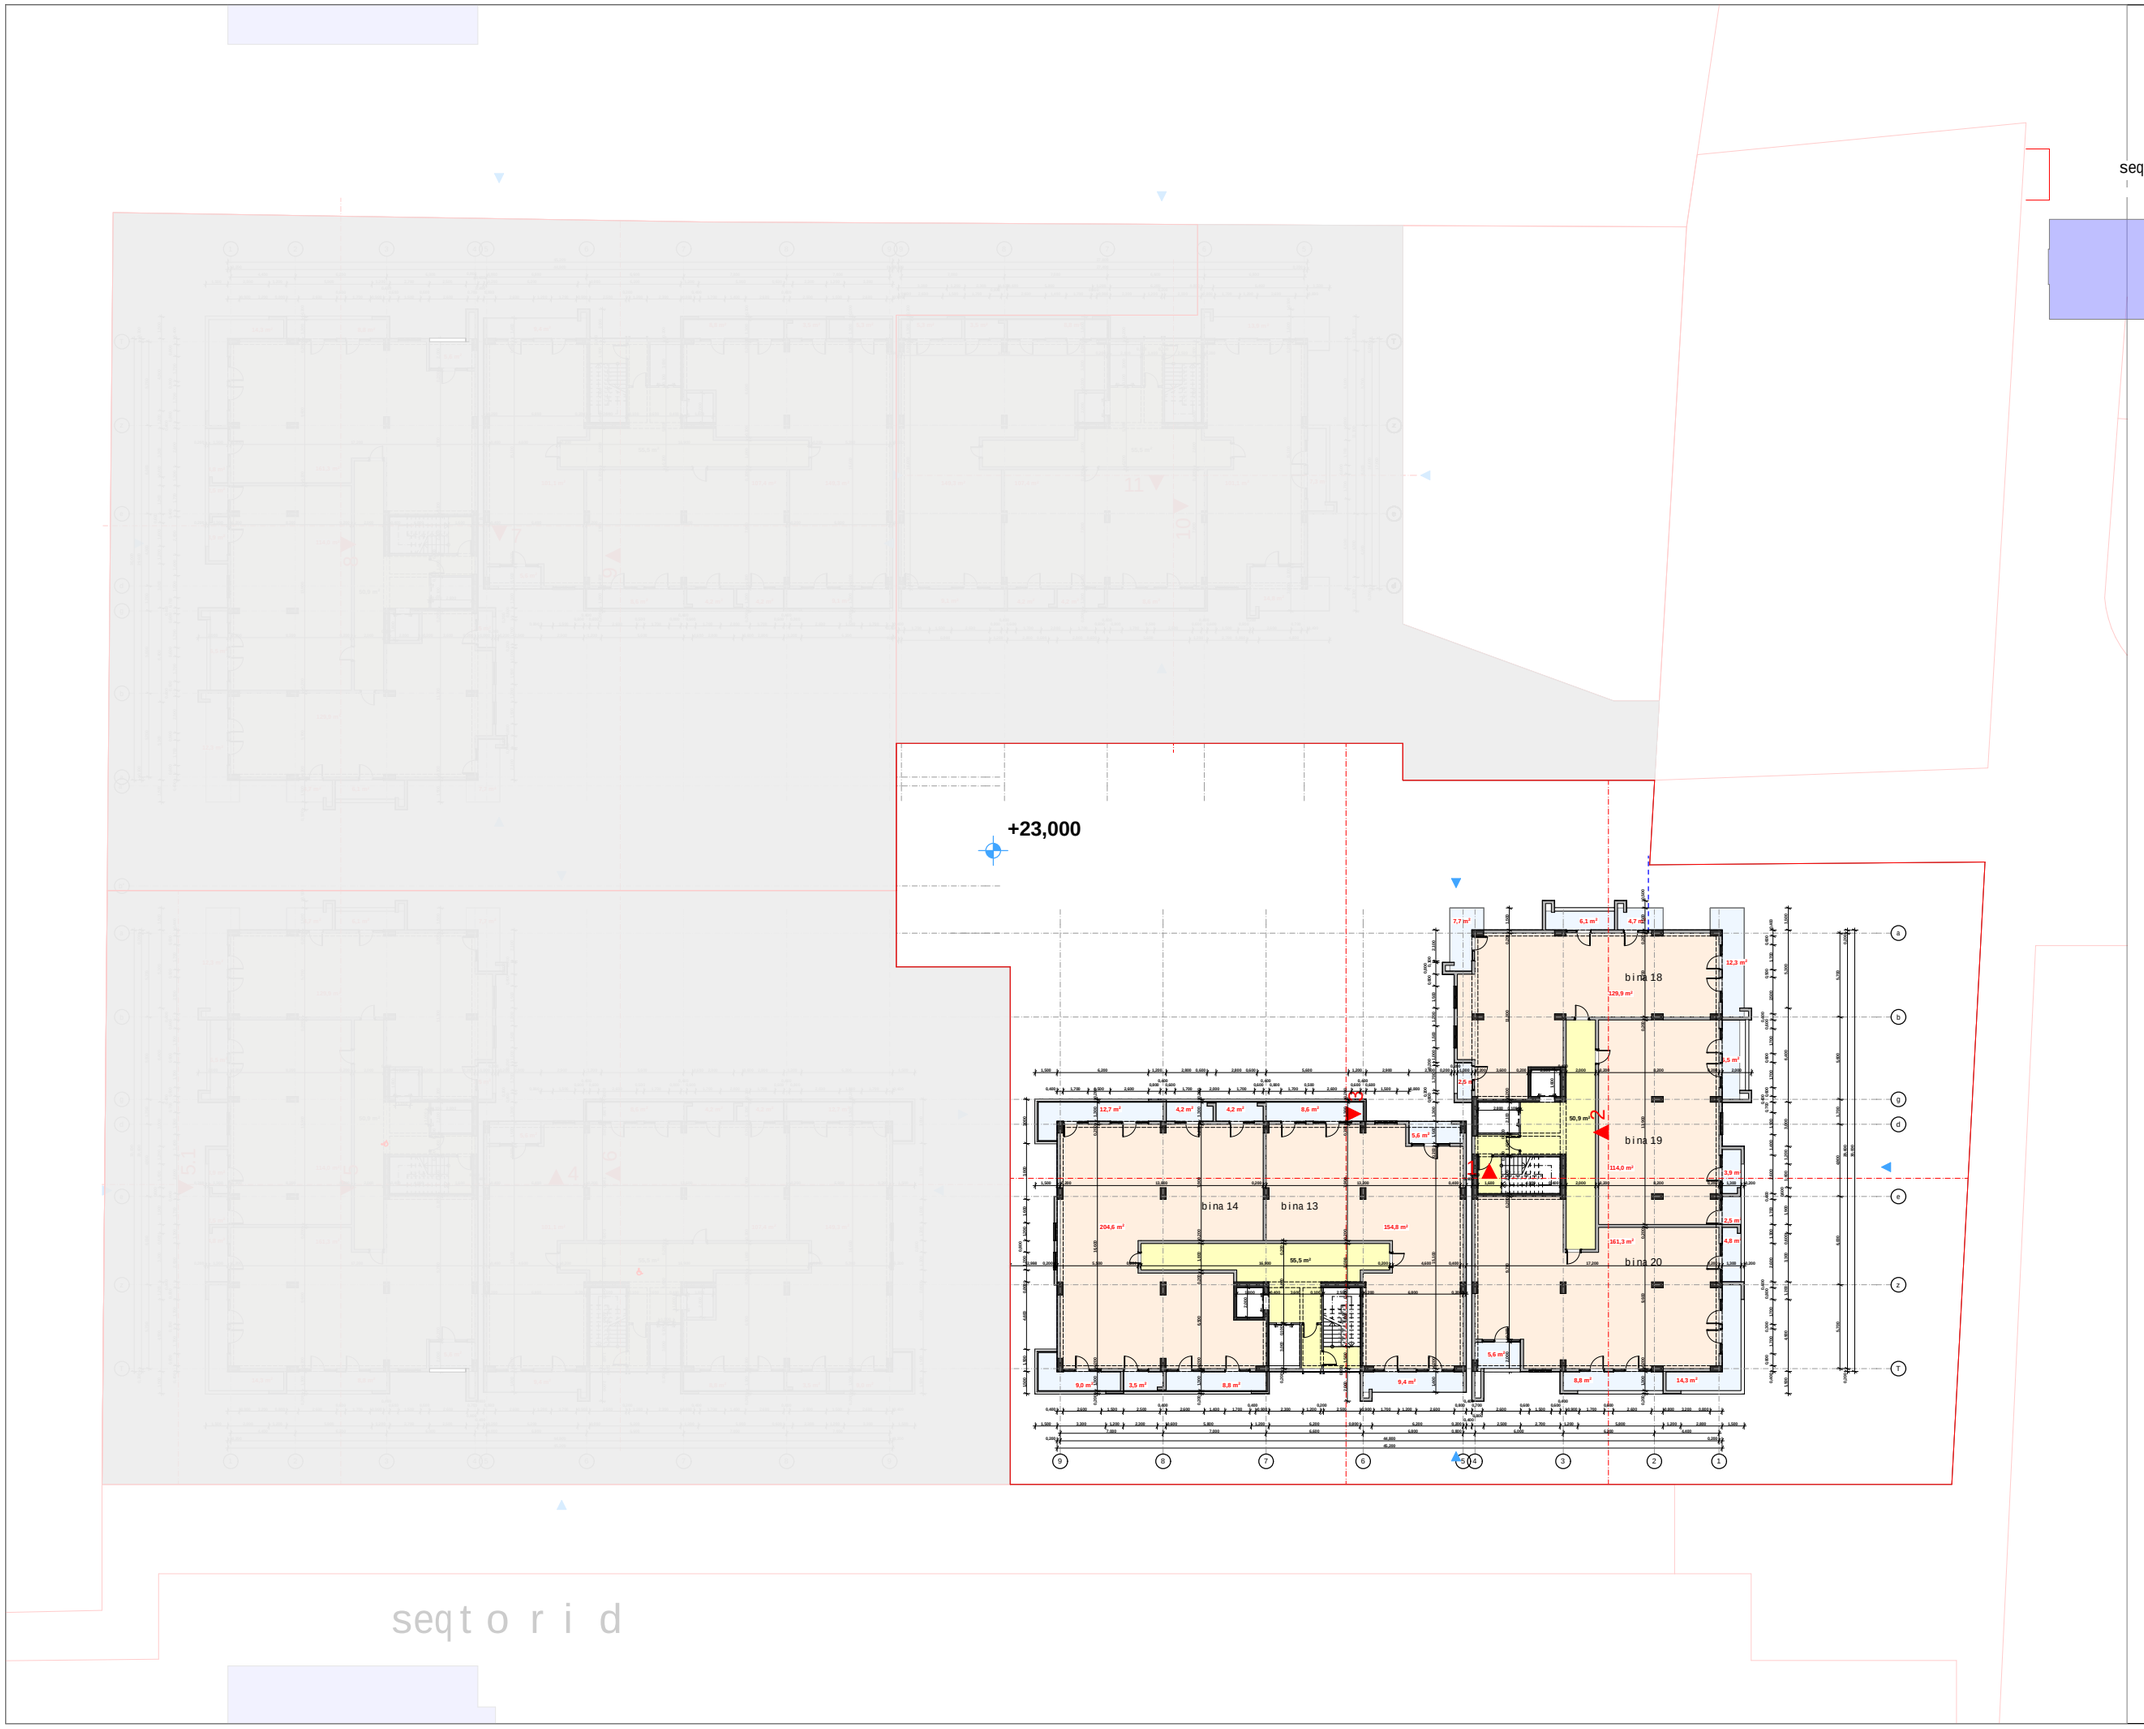

seqtori "a"	
blokil; blokill	

damkveTi	S.p.s. "niuforsi"
misamarTi	d/diRoni "gudvilis" nindebared
proeqtis saxeli	
mravalbiniani sacxovrebelisaxli	

HELIX ARCHITECTURE

Semsrulebeli	S.p.s. "heliqsi" 404855992	
Tanamdeboba	gvari	xelmowera
direqtori	v. comaia	
mT. arqiteqtori	v. comaia	
daamuSava	v. comaia	
konstruqtori	k. comaia	

masStabi	naxazis dasaxeleba	
1:200	gegma +23.000 niSnulze	
stadia	furclis#	furclebi
m.p.		

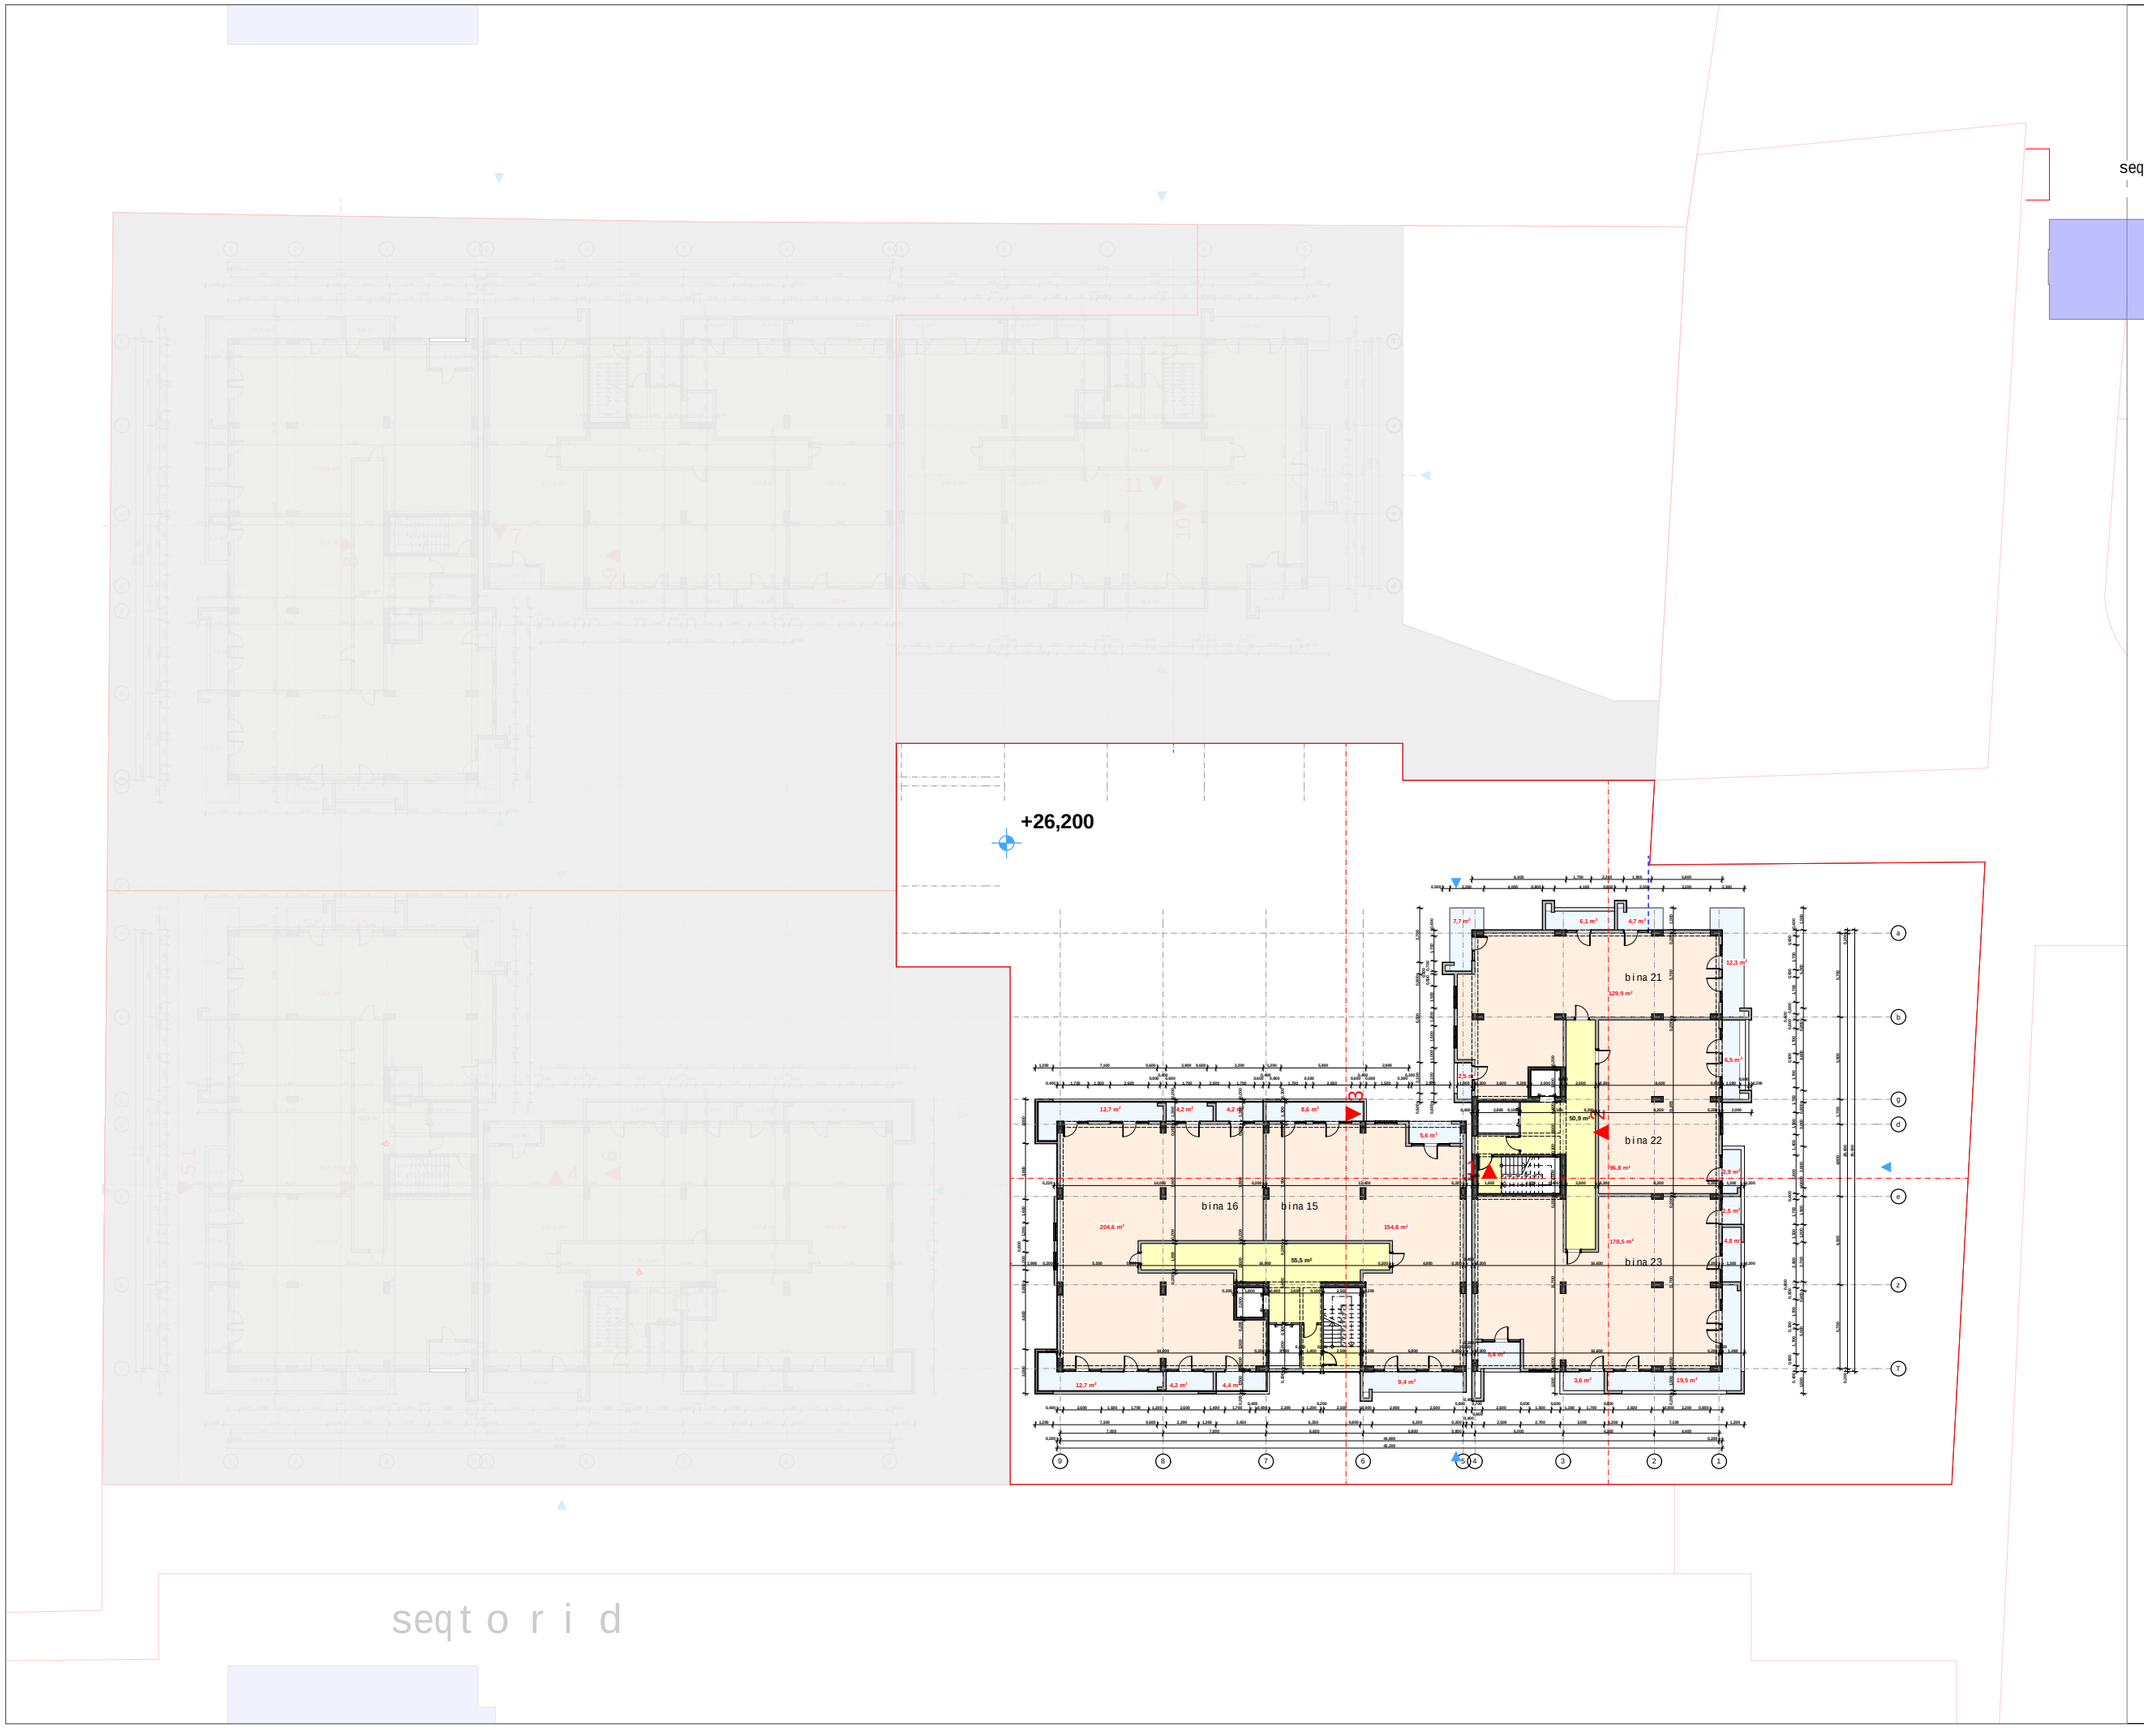

seqtori "a"
blokiI; blokiII

damkveTi	S.p.s. "niuforsi"
misamarTi	d/diRoni "gudvilis" nindebared
proeqtis saxeli	
mravalbiniani sacxovrebelisaxli	

HELIX ARCHITECTURE

Semsrulebeli	S.p.s. "heliqsi" 404855992	
Tanamdeboba	gvari	xelmowera
direqtori	v. comaia	
mT. arqiteqtori	v. comaia	
daamuSava	v. comaia	
konstruqtori	k. comaia	

masStabi	naxazis dasaxeleba	
1:200	gegma +26.200 niSnulze	
stadia	furclis #	furclebi
m.p.		

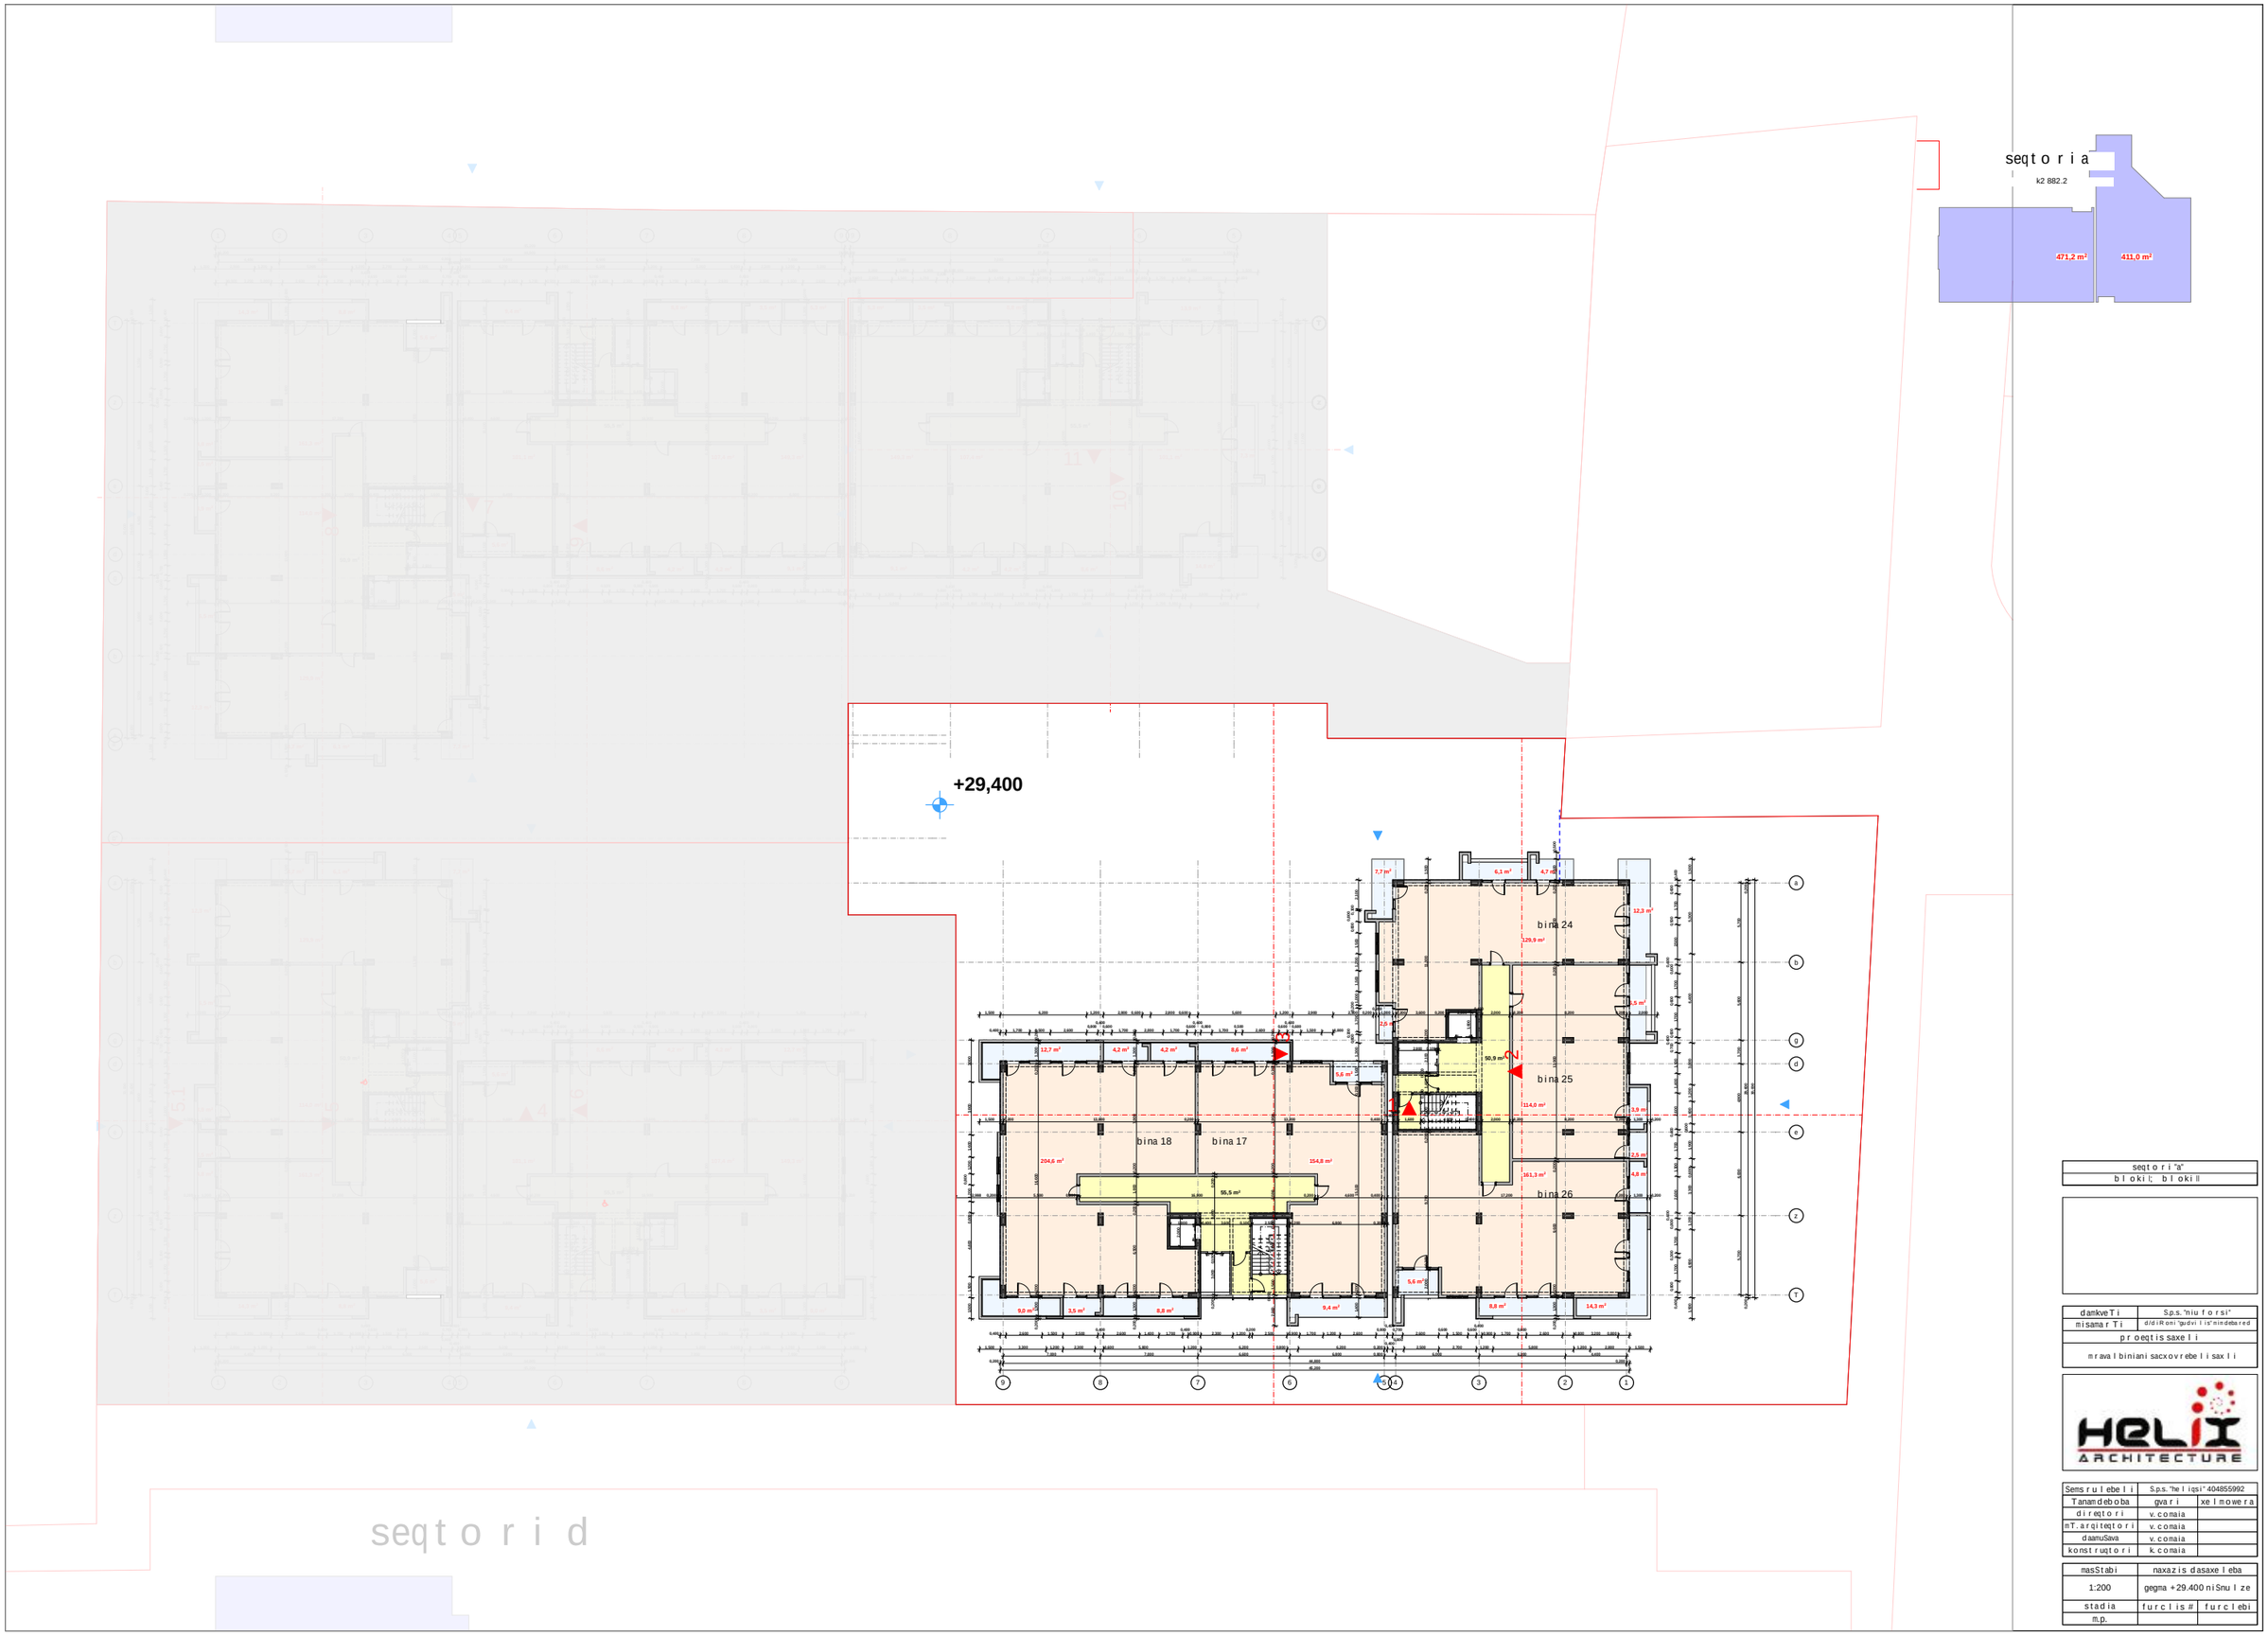

seqtori "a"	
blokil; blokill	

damkveTi	S.p.s. "niuforsi"
misamarTi	d/diRoni "gudvilis" nindebared
proeqtis saxeli	
mravalbiniani sacxovrebelisaxli	

HELIX ARCHITECTURE

Semsrulebeli	S.p.s. "heliqsi" 404855992	
Tanamdeboba	gvari	xelmowera
direqtori	v. comaia	
mT. arqiteqtori	v. comaia	
daamuSava	v. comaia	
konstruqtori	k. comaia	

masStabi	naxazis dasaxeleba	
1:200	gegma +29.400 niSnulze	
stadia	furclis#	furclebi
m.p.		

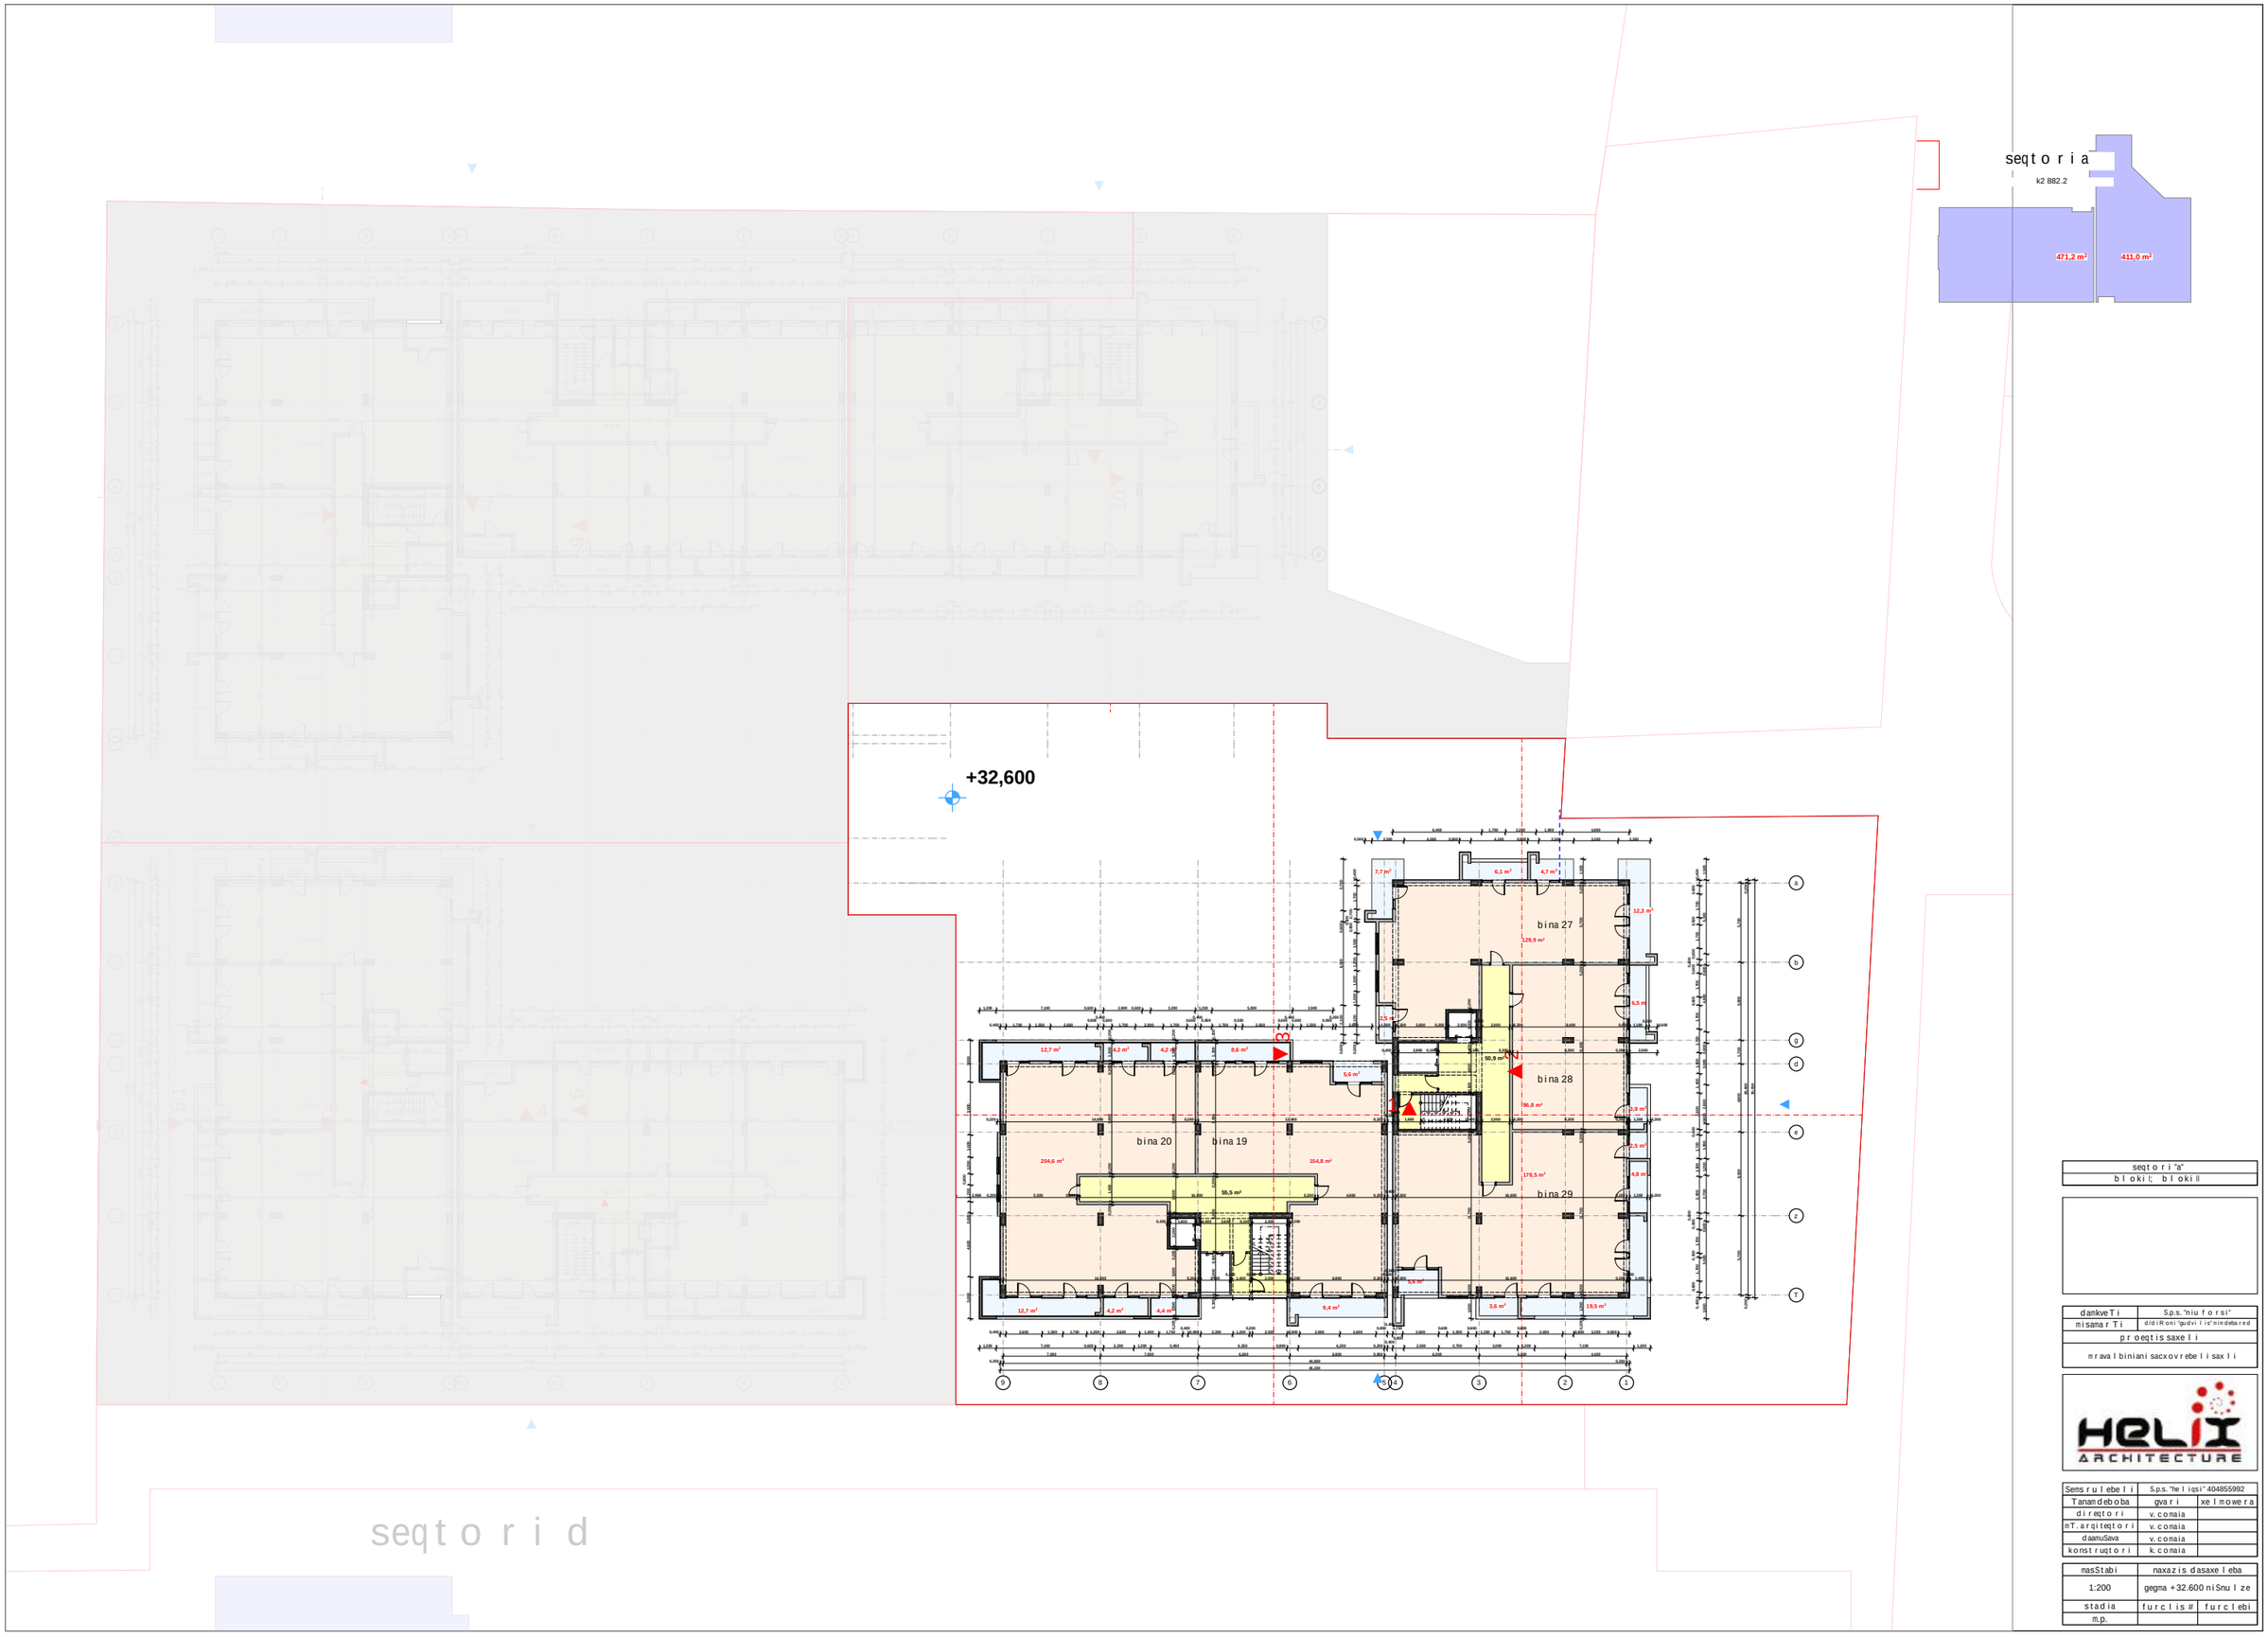

seqtori "a"	
blokiI; blokiII	

damkveTi	S.p.s. "niuforsi"
misamarTi	d/diRoni "gudvilis" nindebared
proeqtis saxeli	
mravalbiniani sacxovrebelisaxli	

HELIX ARCHITECTURE

Semsrulebeli	S.p.s. "heliqsi" 404855992	
Tanamdeboba	gvari	xelmowera
direqtori	v. comaia	
mT. arqiteqtori	v. comaia	
daamuSava	v. comaia	
konstruqtori	k. comaia	

masStabi	naxazis dasaxeleba	
1:200	gegma +32.600 niSnulze	
stadia	furclis #	furclebi
m.p.		

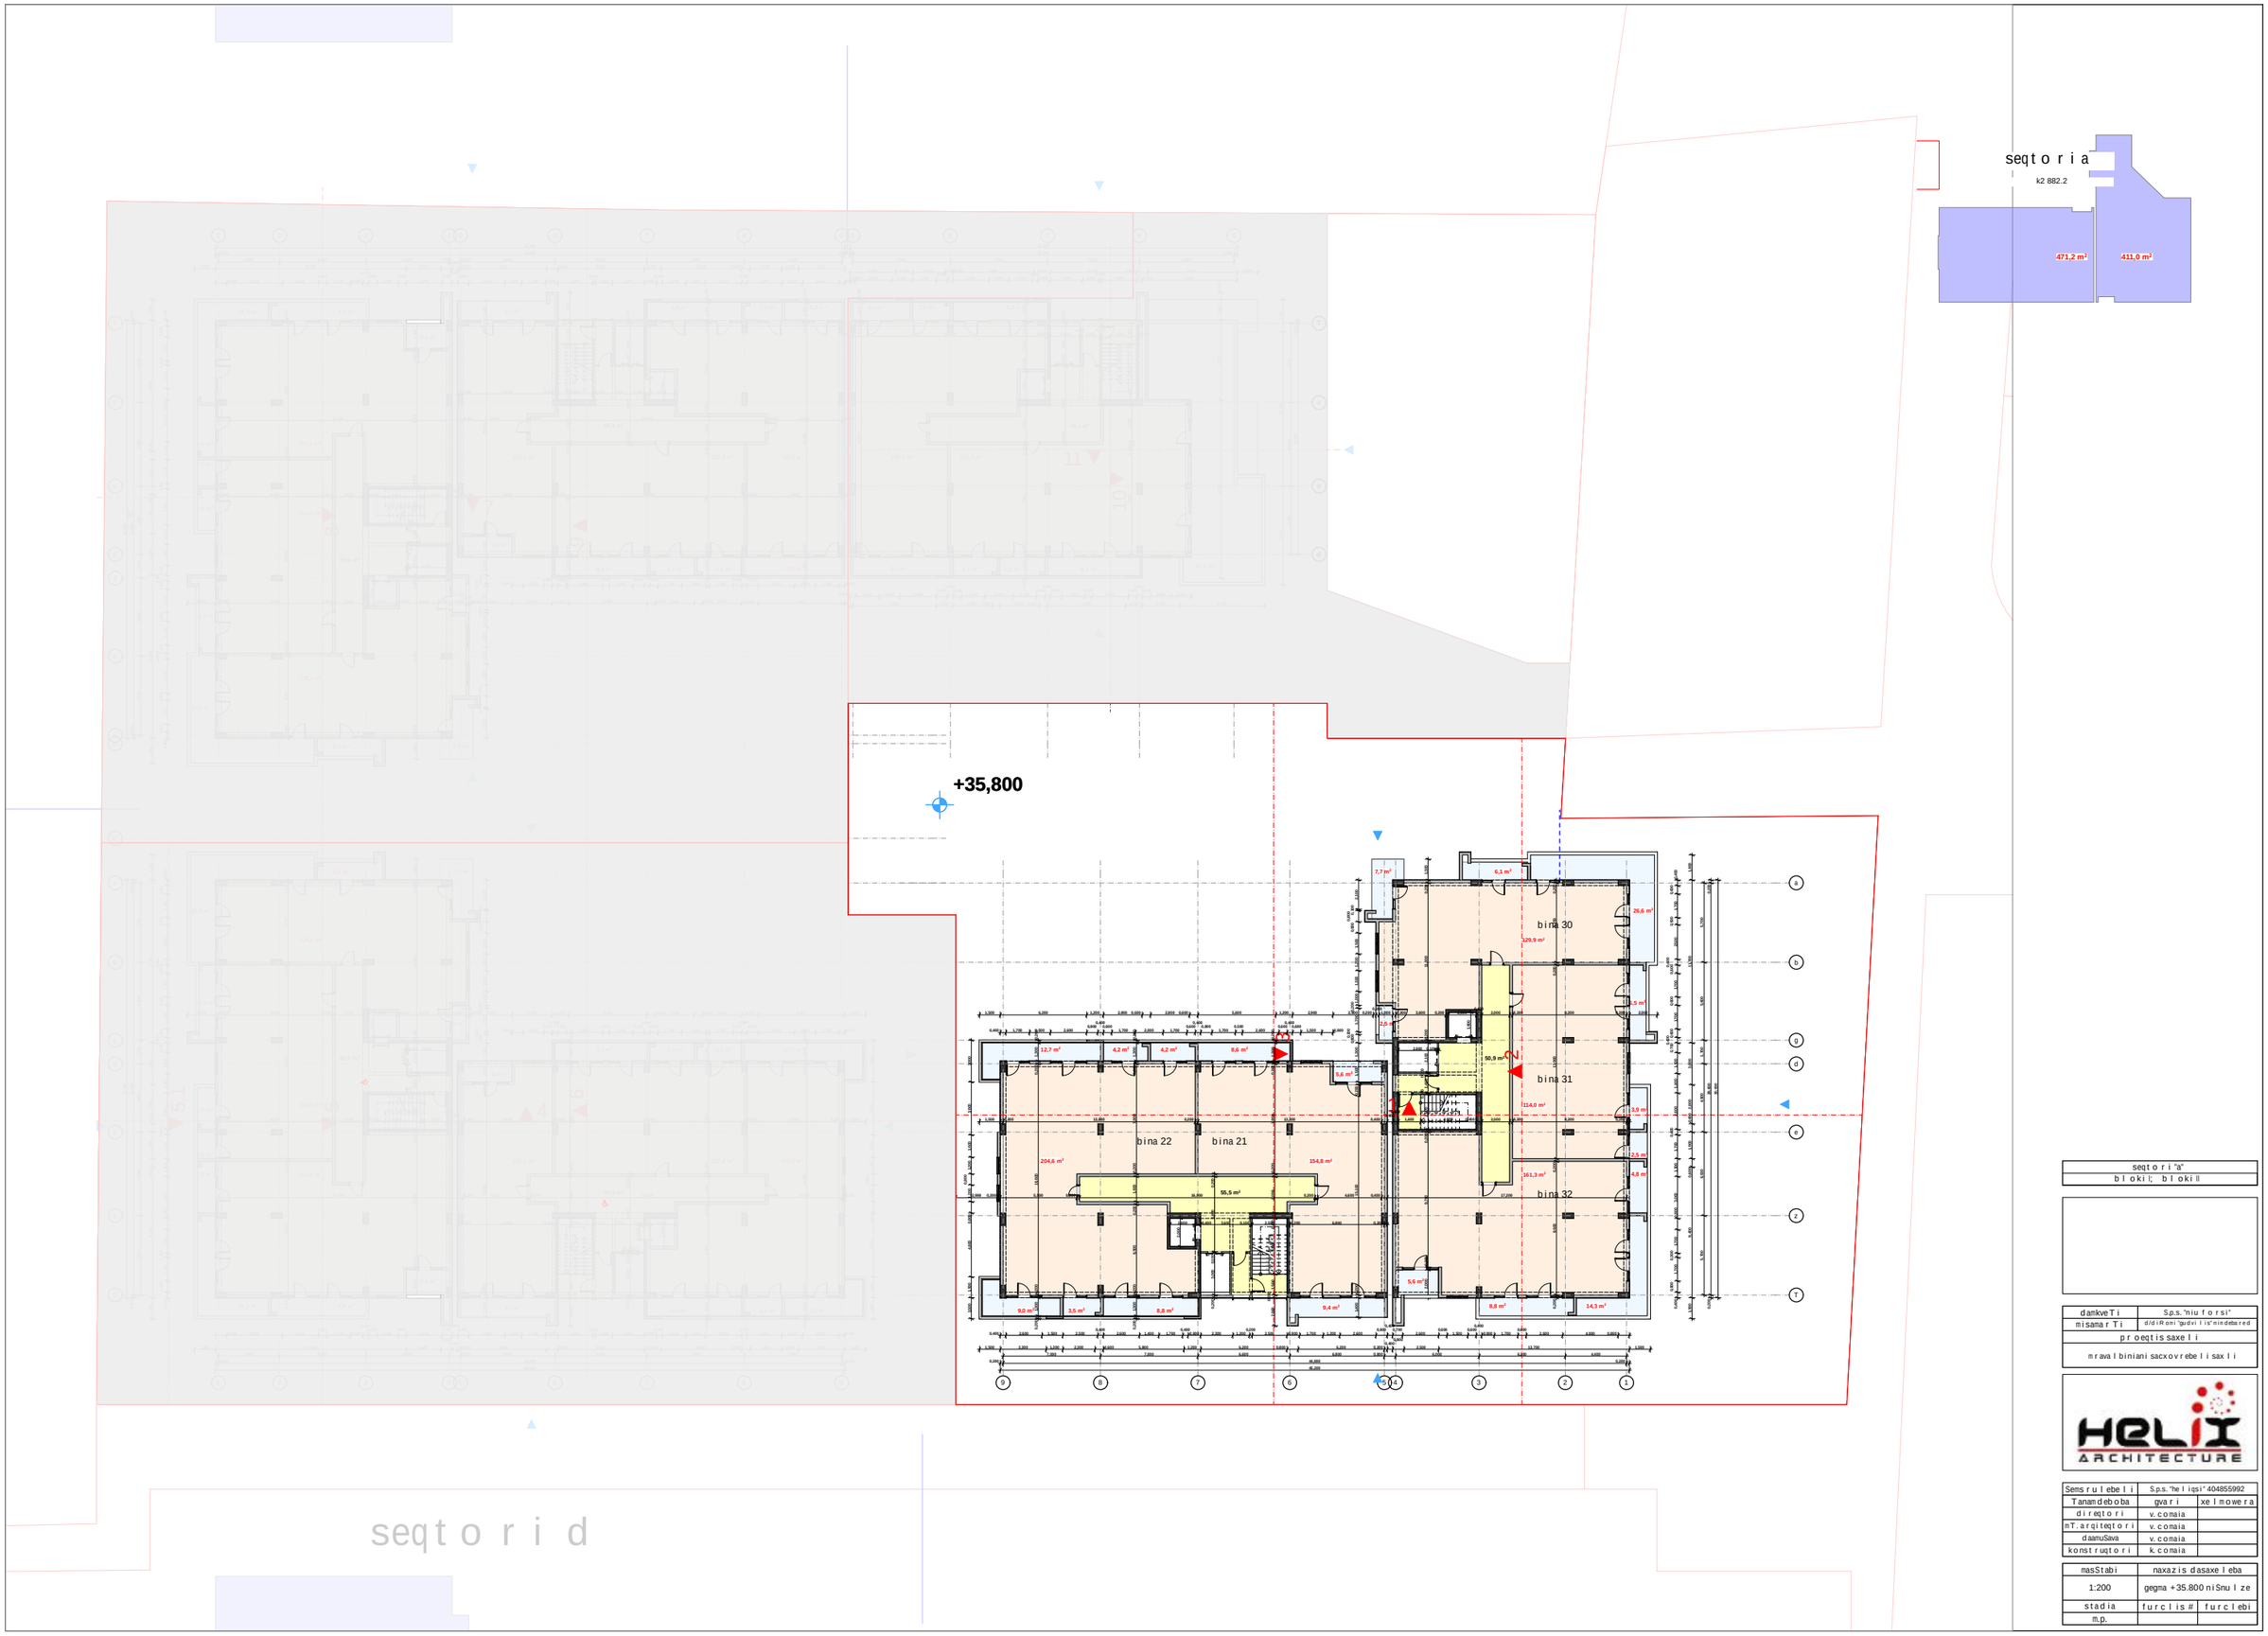

seqtori "a"	
blokil; blokill	

damkveTi	S.p.s. "niuforsi"
misamarTi	d/diRoni "gudvilis" nindebared
proeqtis saxeli	
mravalbiniani sacxovrebelisaxli	

HELIX ARCHITECTURE

Semsrulebeli	S.p.s. "heliqsi" 404855992	
Tanamdeboba	gvari	xelmowera
direqtori	v. comaia	
mT. arqiteqtori	v. comaia	
daamuSava	v. comaia	
konstruqtori	k. comaia	

masStabi	naxazis dasaxeleba	
1:200	gegma +35.800 niSnulze	
stadia	furclis #	furclebi
m.p.		

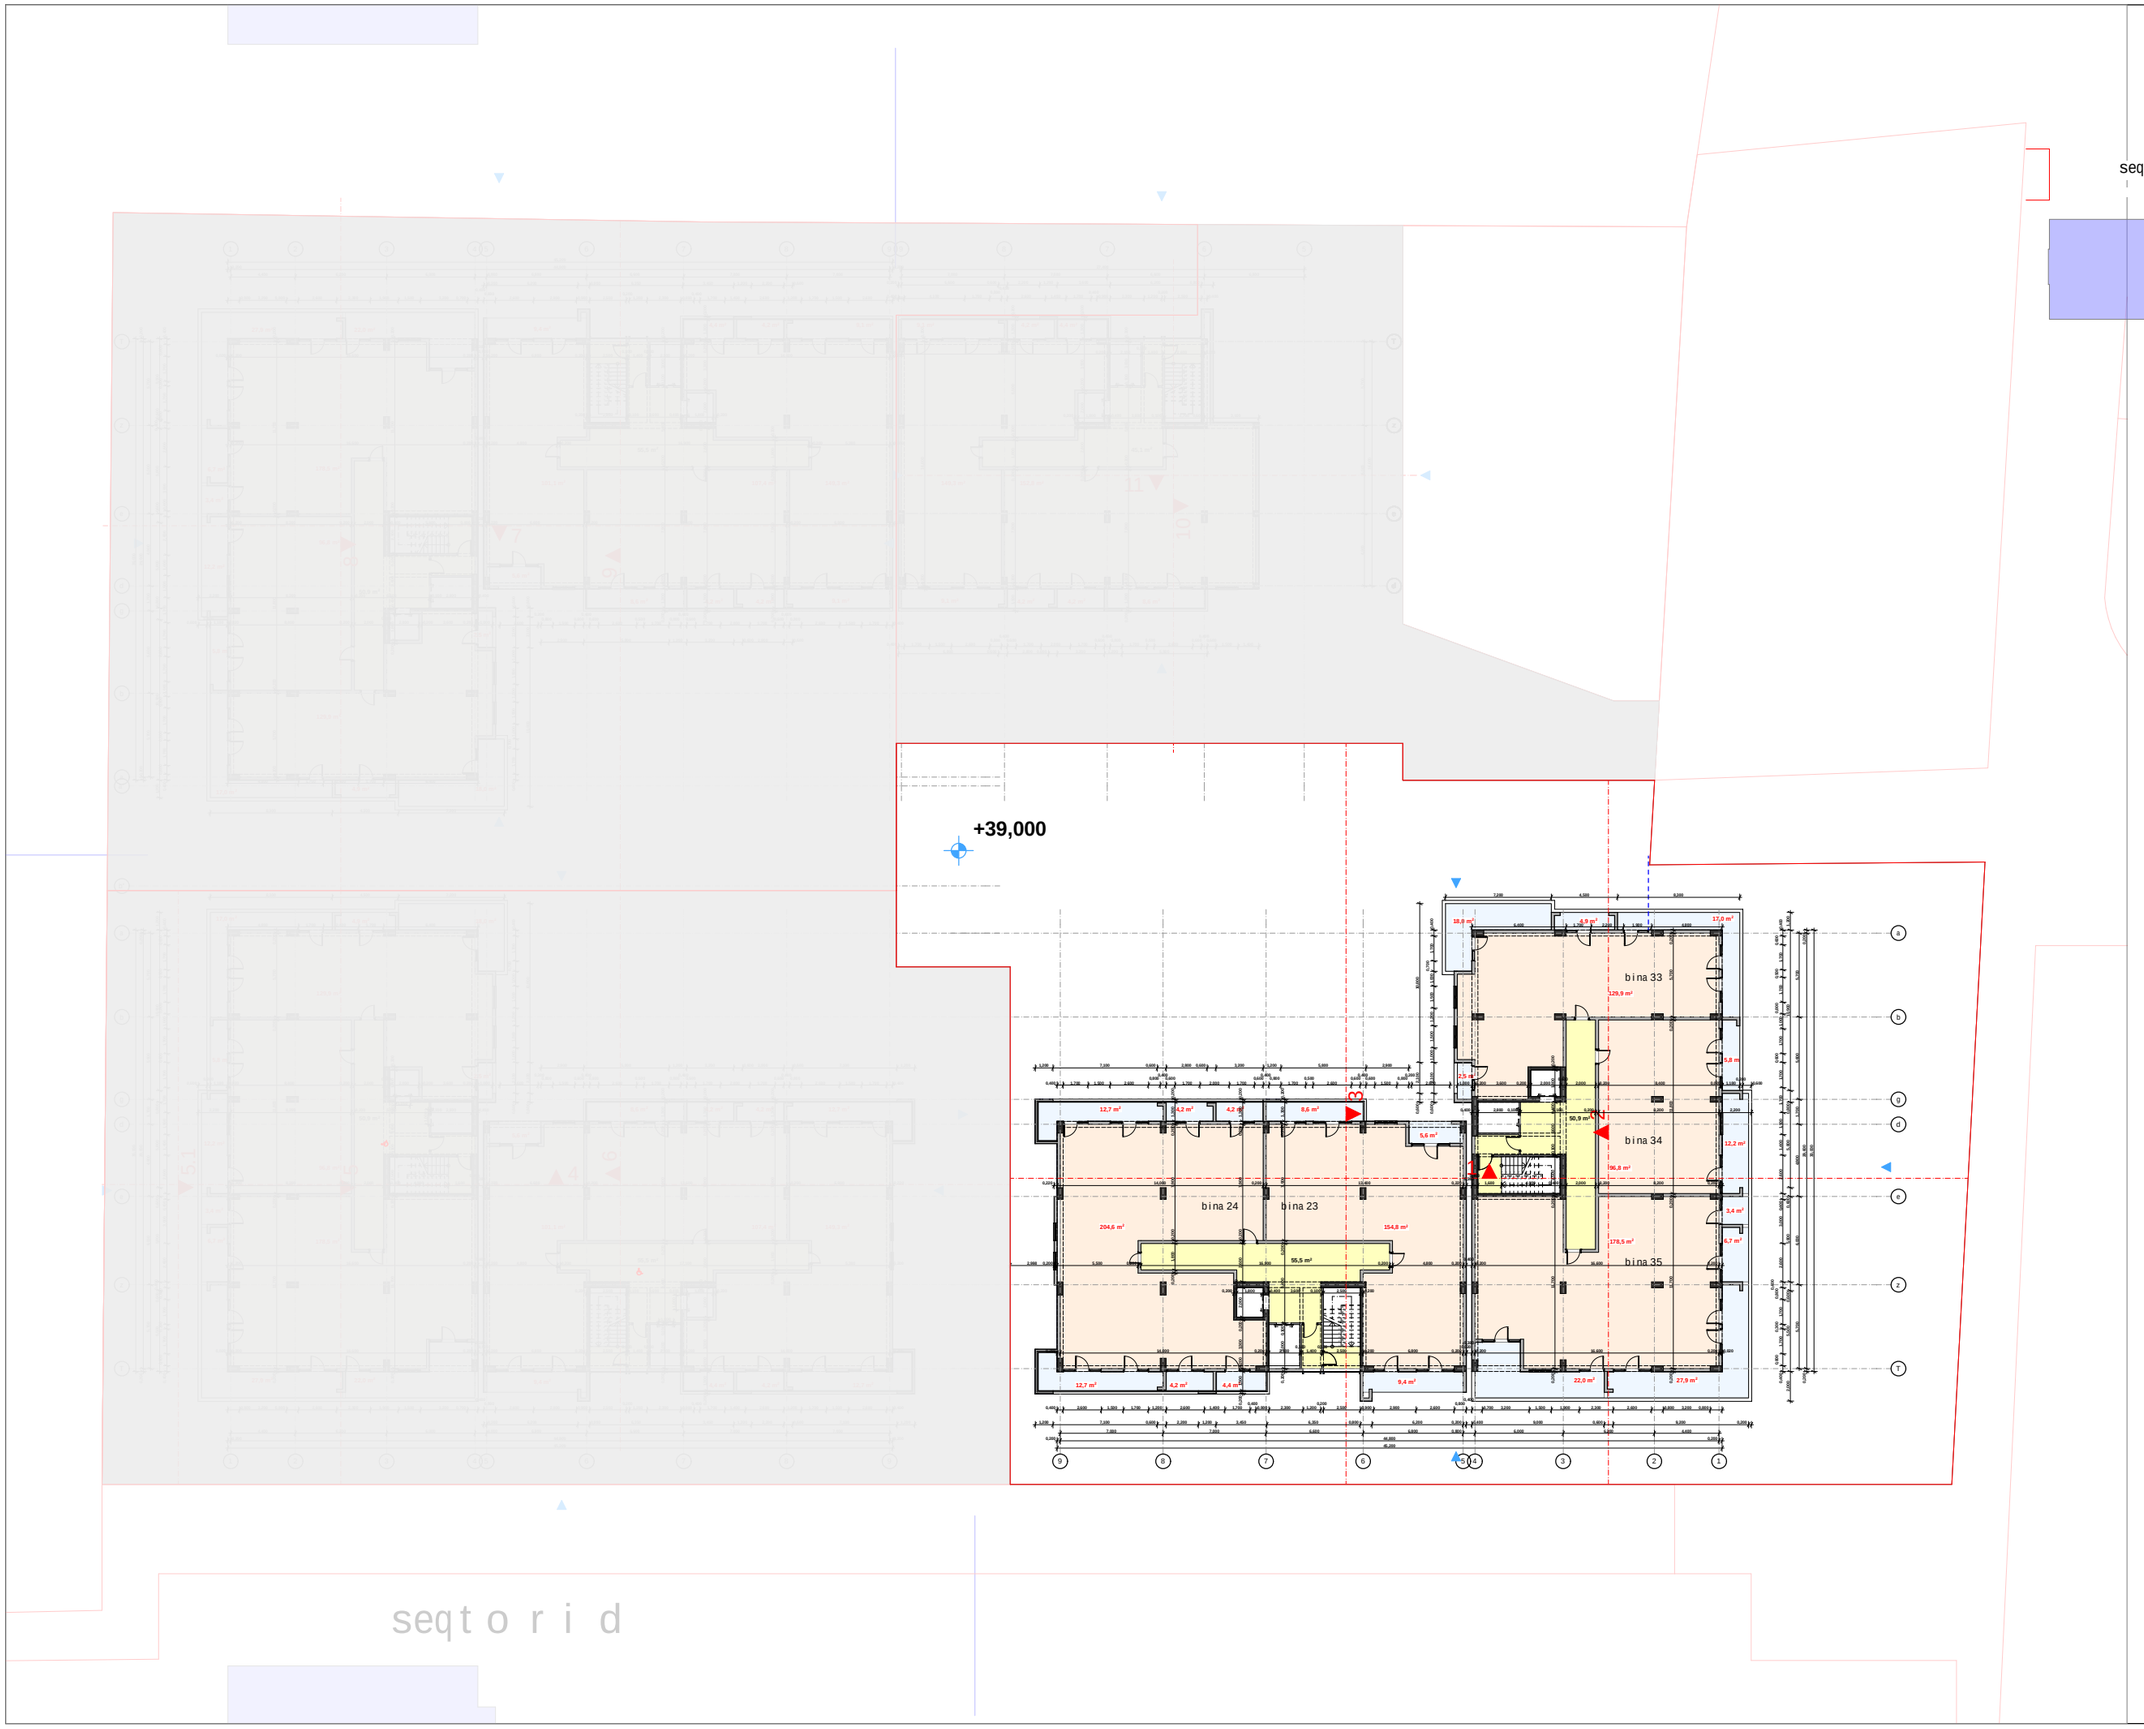

seqtori "a"	
blokil; blokill	

damkveTi	S.p.s. "niuforsi"
misamarTi	d/diRoni "gudvilis" nindebared
proeqtis saxeli	
mravalbiniani sacxovrebelisaxli	

HELIX ARCHITECTURE

Semsrulebeli	S.p.s. "heliqsi" 404855992	
Tanamdeboba	gvari	xelmowera
direqtori	v. comaia	
mT. arqiteqtori	v. comaia	
daamuSava	v. comaia	
konstruqtori	k. comaia	

masStabi	naxazis dasaxeleba	
1:200	gegma +39.900 niSnulze	
stadia	furclis#	furclebi
m.p.		

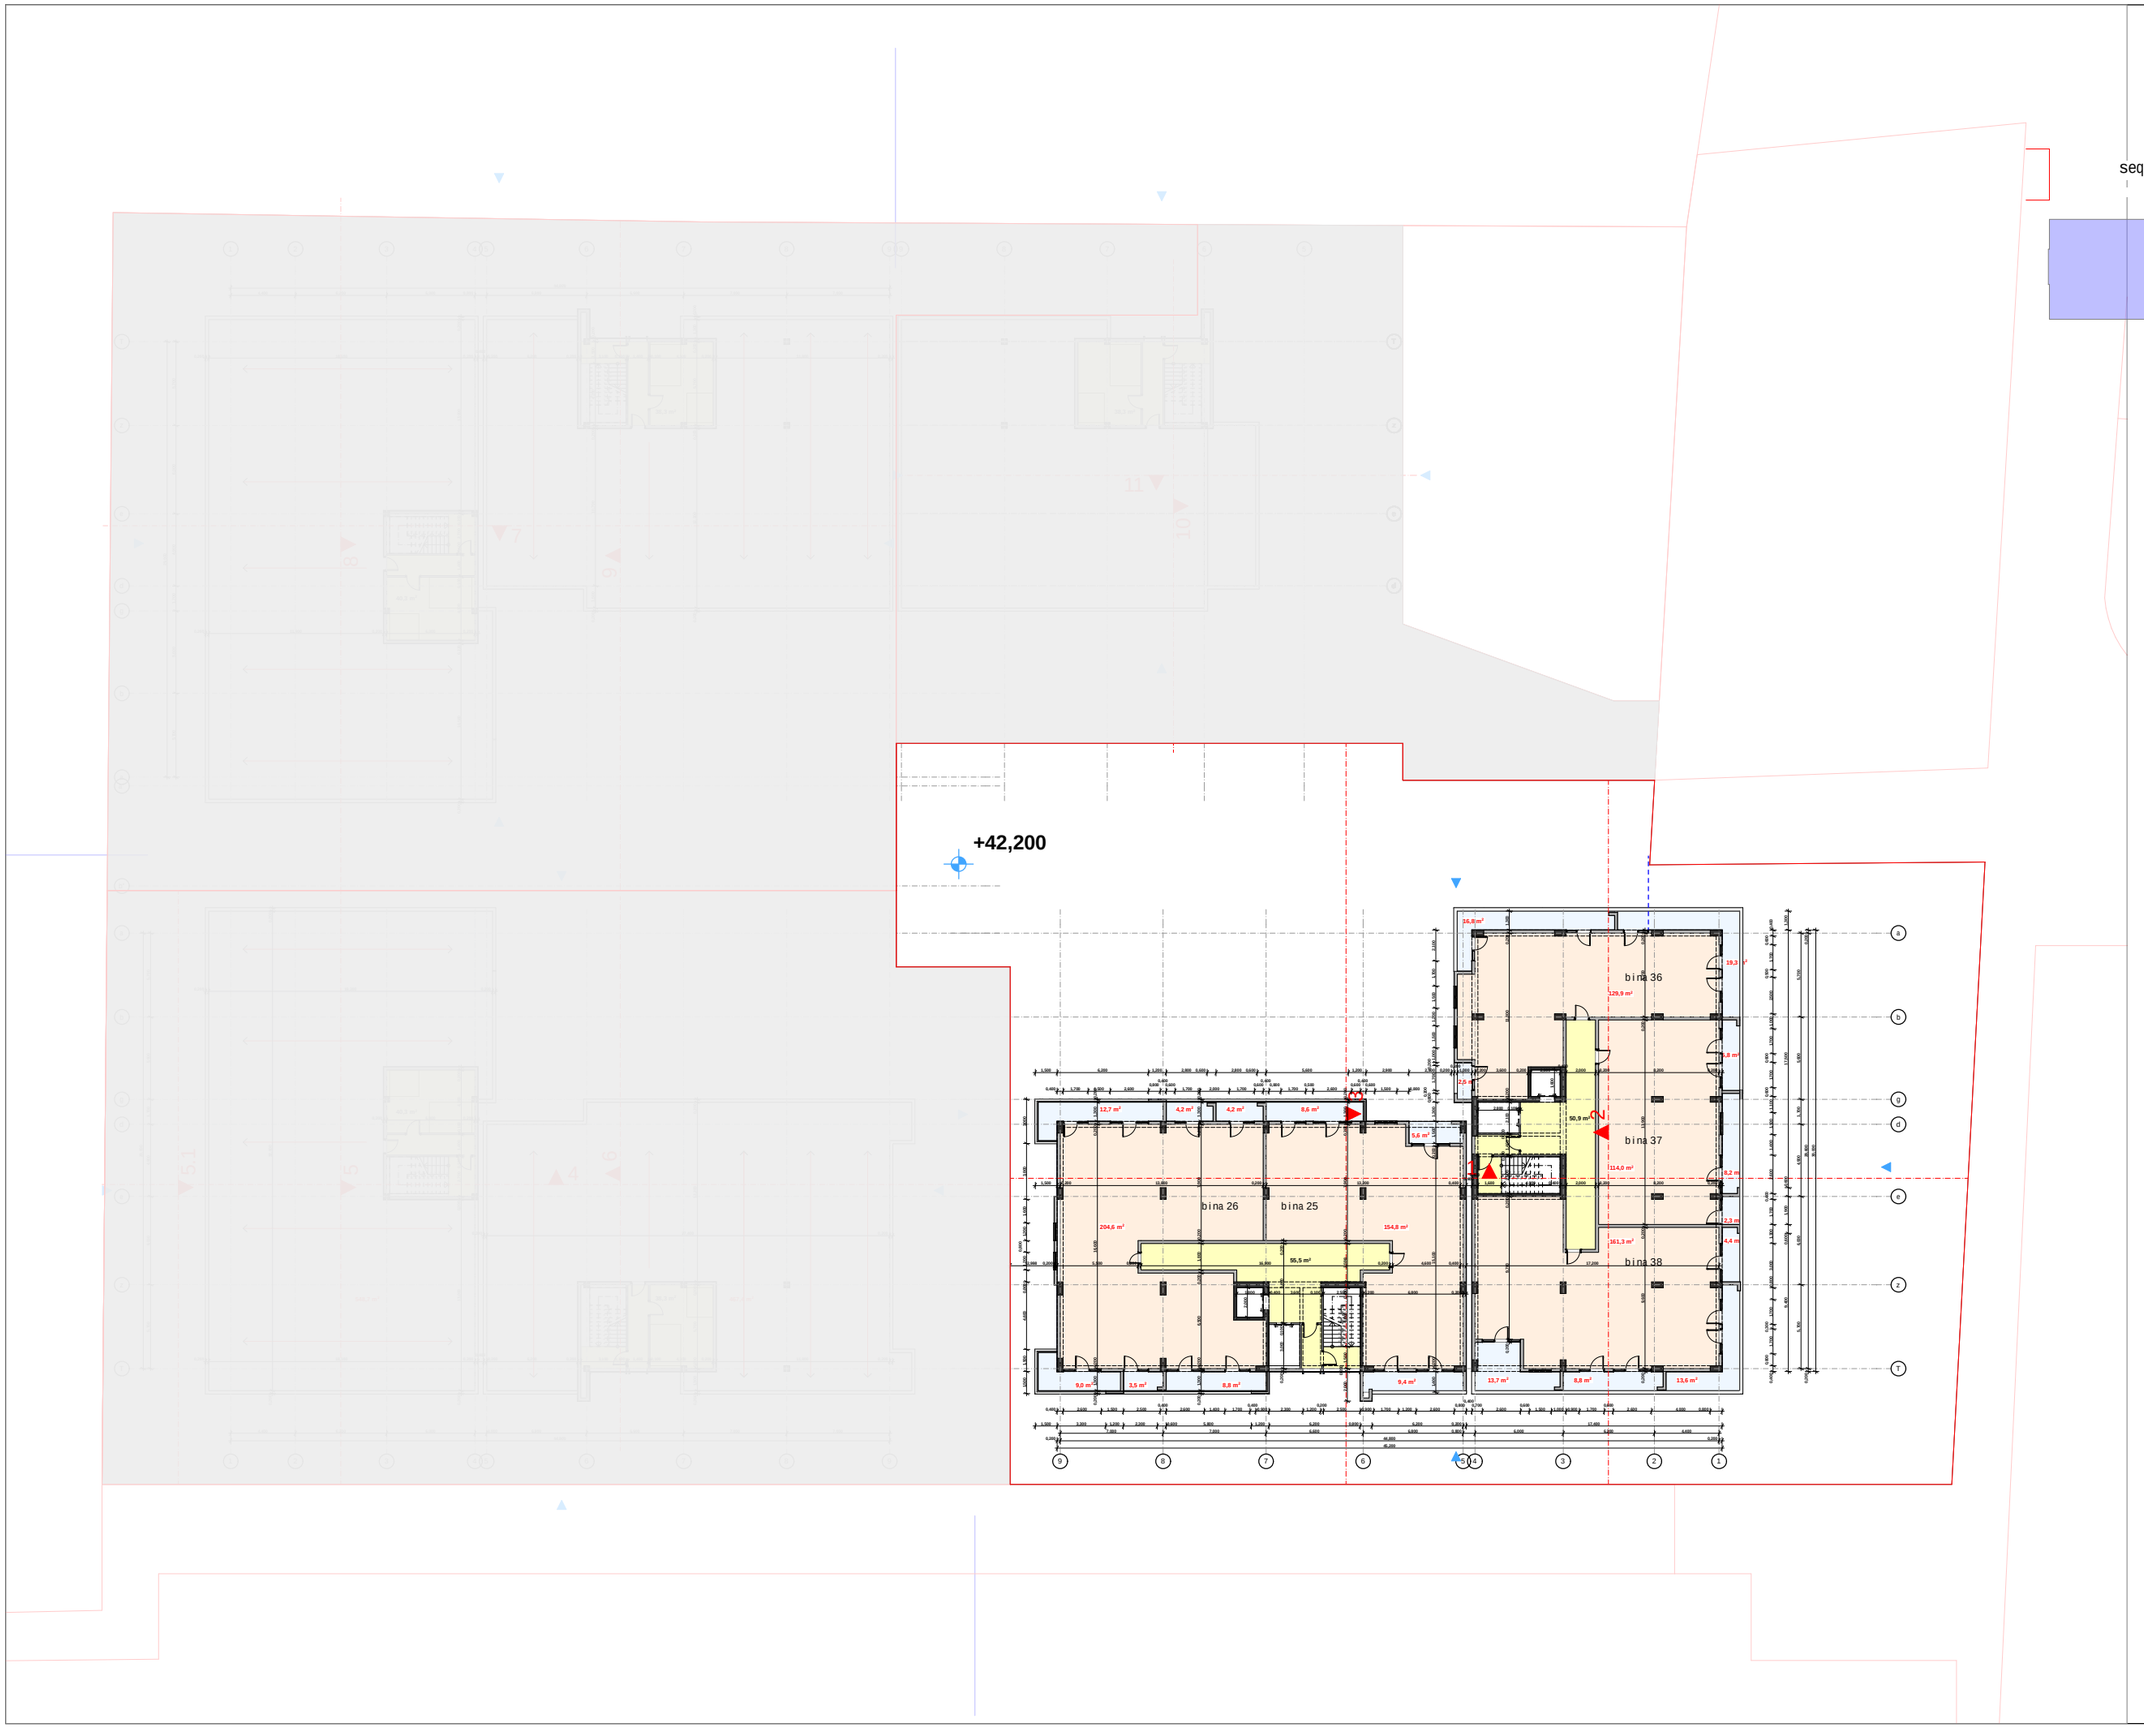

seqtori "a"
blokil; blokill

damkveTi	S.p.s. "niuforsi"
misamarTi	d/diRoni "gudvilis" nindebared
proeqtis saxeli	
mravalbiniani sacxovrebelisaxli	

HELIX ARCHITECTURE

Semsrulebeli	S.p.s. "heliqsi" 404855992	
Tanamdeboba	gvari	xelmowera
direqtori	v. comaia	
mT. arqitetori	v. comaia	
daamuSava	v. comaia	
konstruqtori	k. comaia	

masStabi	naxazis dasaxeleba	
1:200	gegma +42.200 niSnulze	
stadia	furclis #	furclebi
m.p.		

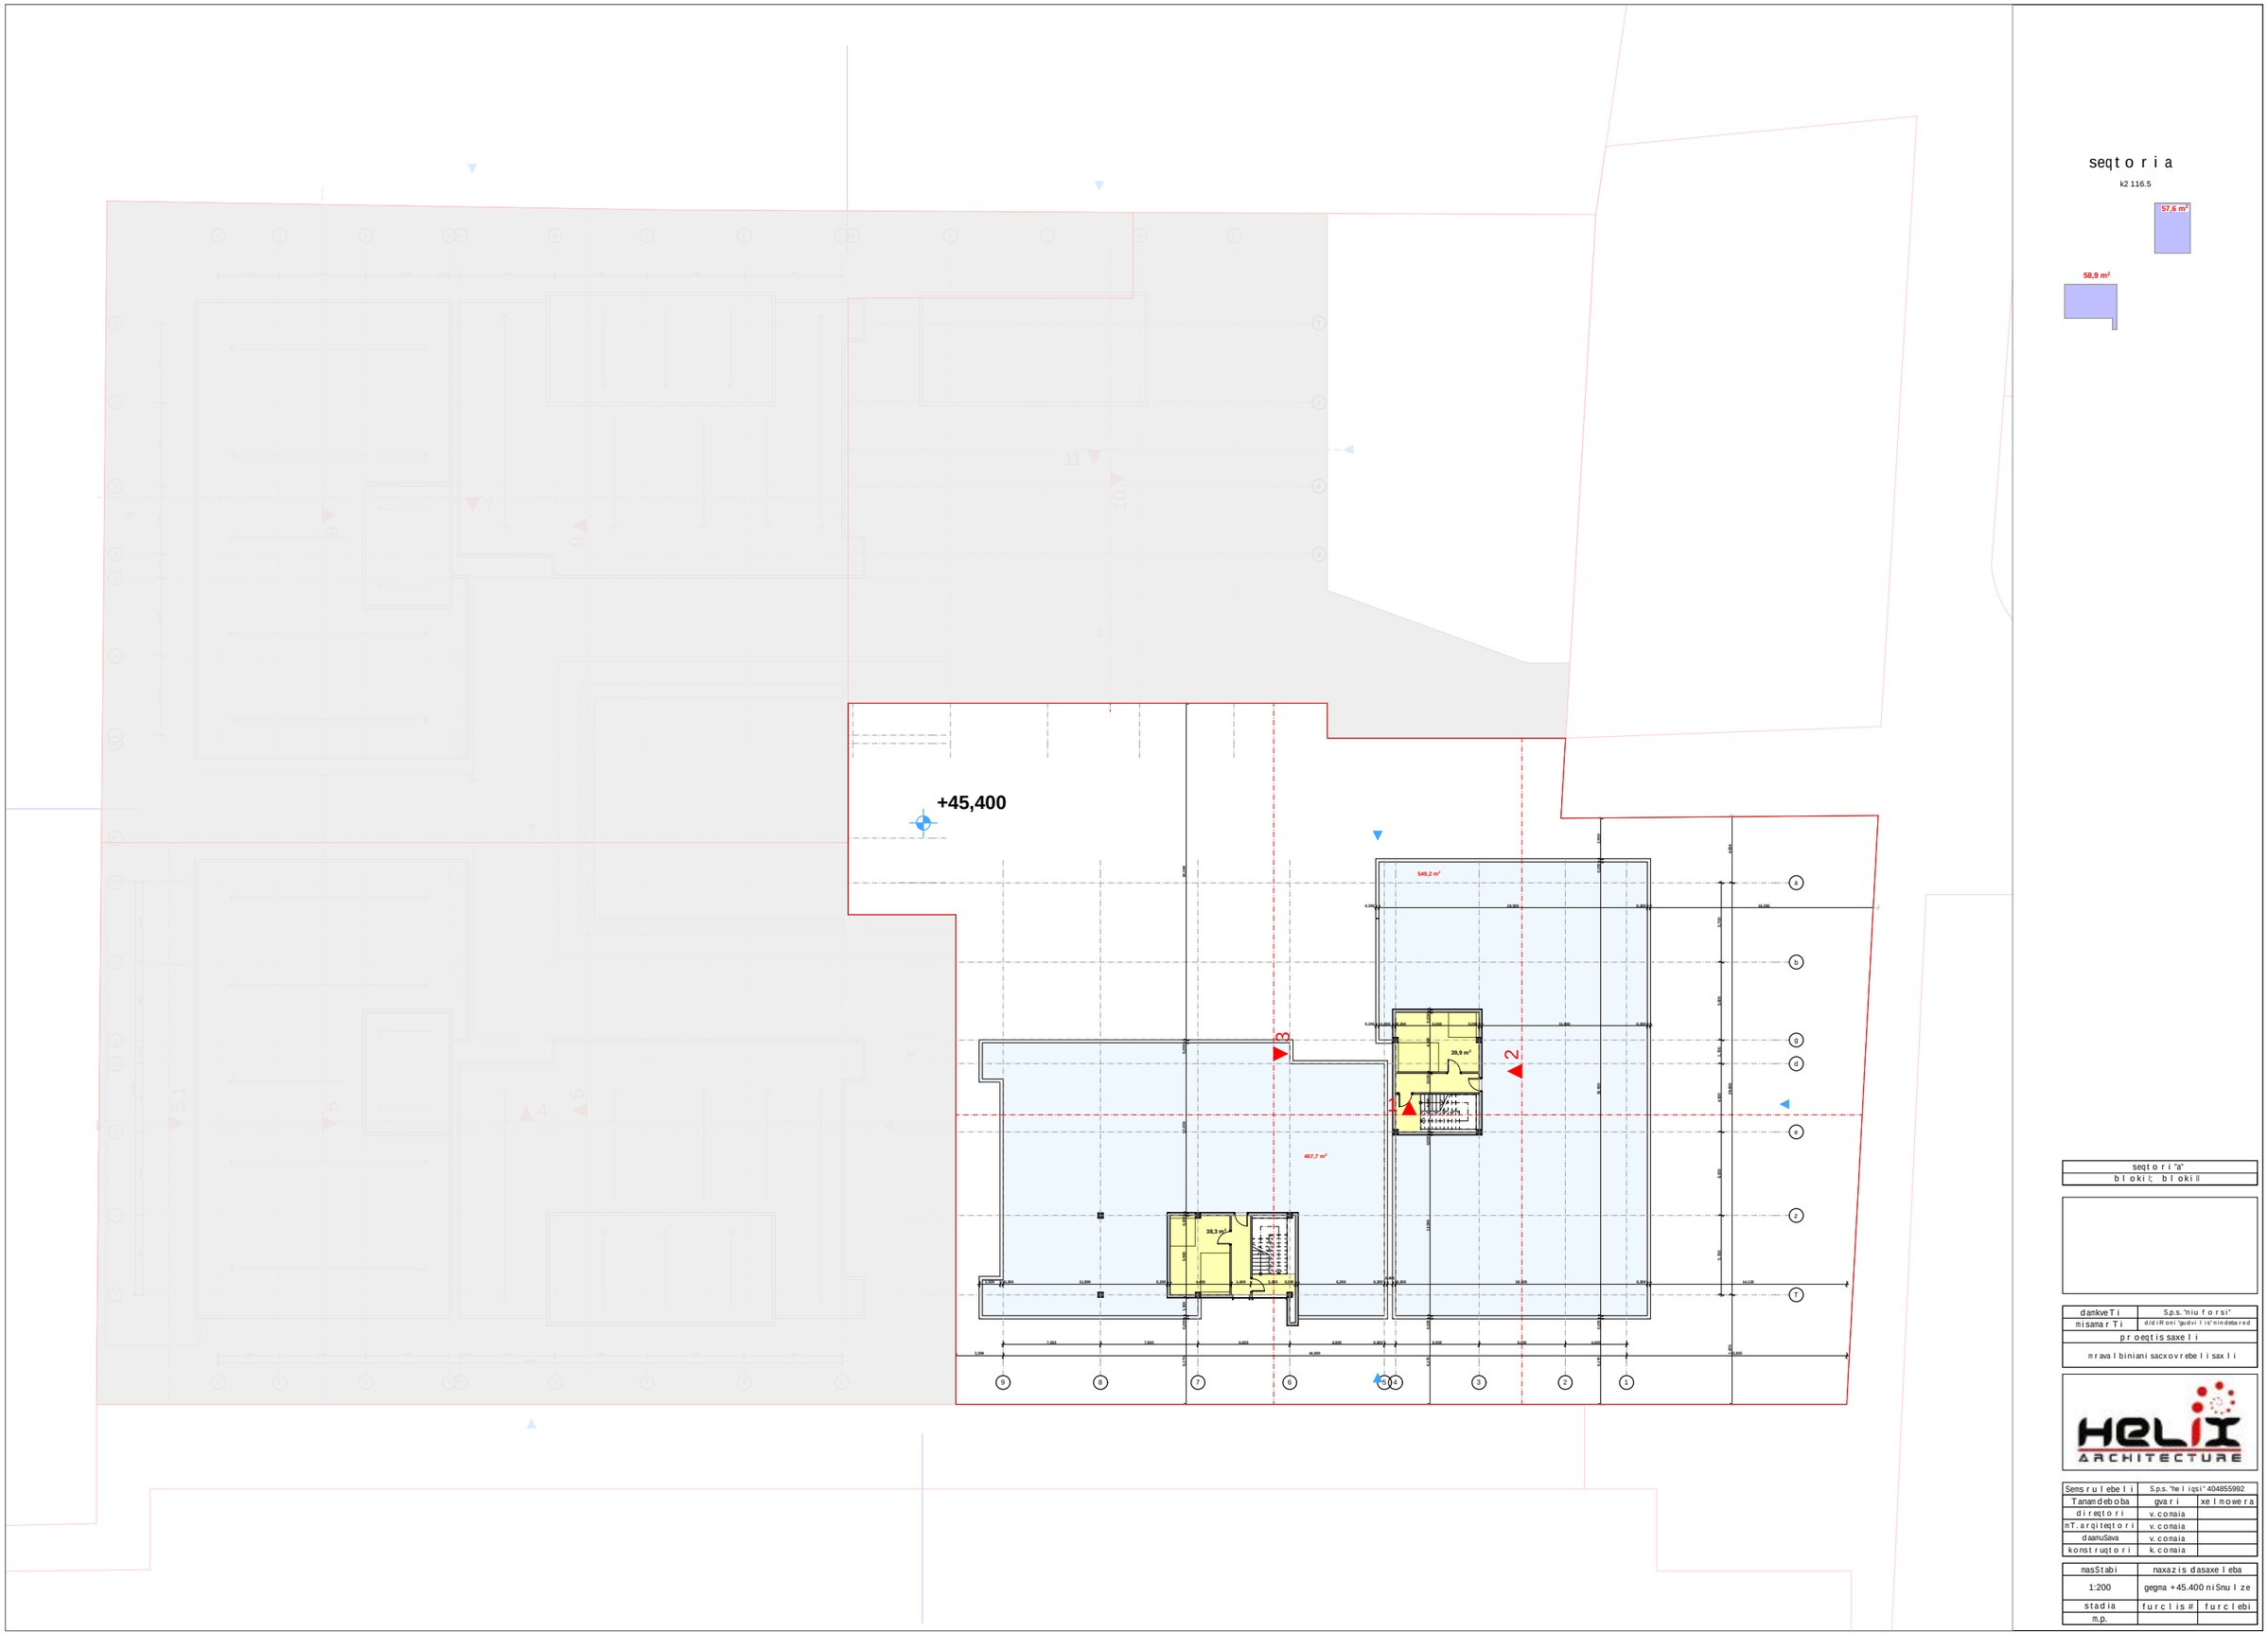

seqtoria

k2 116.5

57,6 m²

58,9 m²

seqtoria" blokiI; blokiII

damkveTi	S.p.s."niuforsi"
misamarTi	didiRoni"gudvilis"nindebared
proeqtis saxeli	
mravalbiniani sacxovrebeli saxli	

HELI ARCHITECTURE

Sens rulebeli	S.p.s."heliqsi" 404855992	
Tanamdeboba	gvari	xelmowera
direqtori	v.comaia	
mT.arqitektori	v.comaia	
daamuSava	v.comaia	
konstruqtori	k.comaia	

masStabi	naxazis dasaxeleba	
1:200	gegma +45.400 niSnulze	
stadia	furclis#	furclebi
fl.p.		

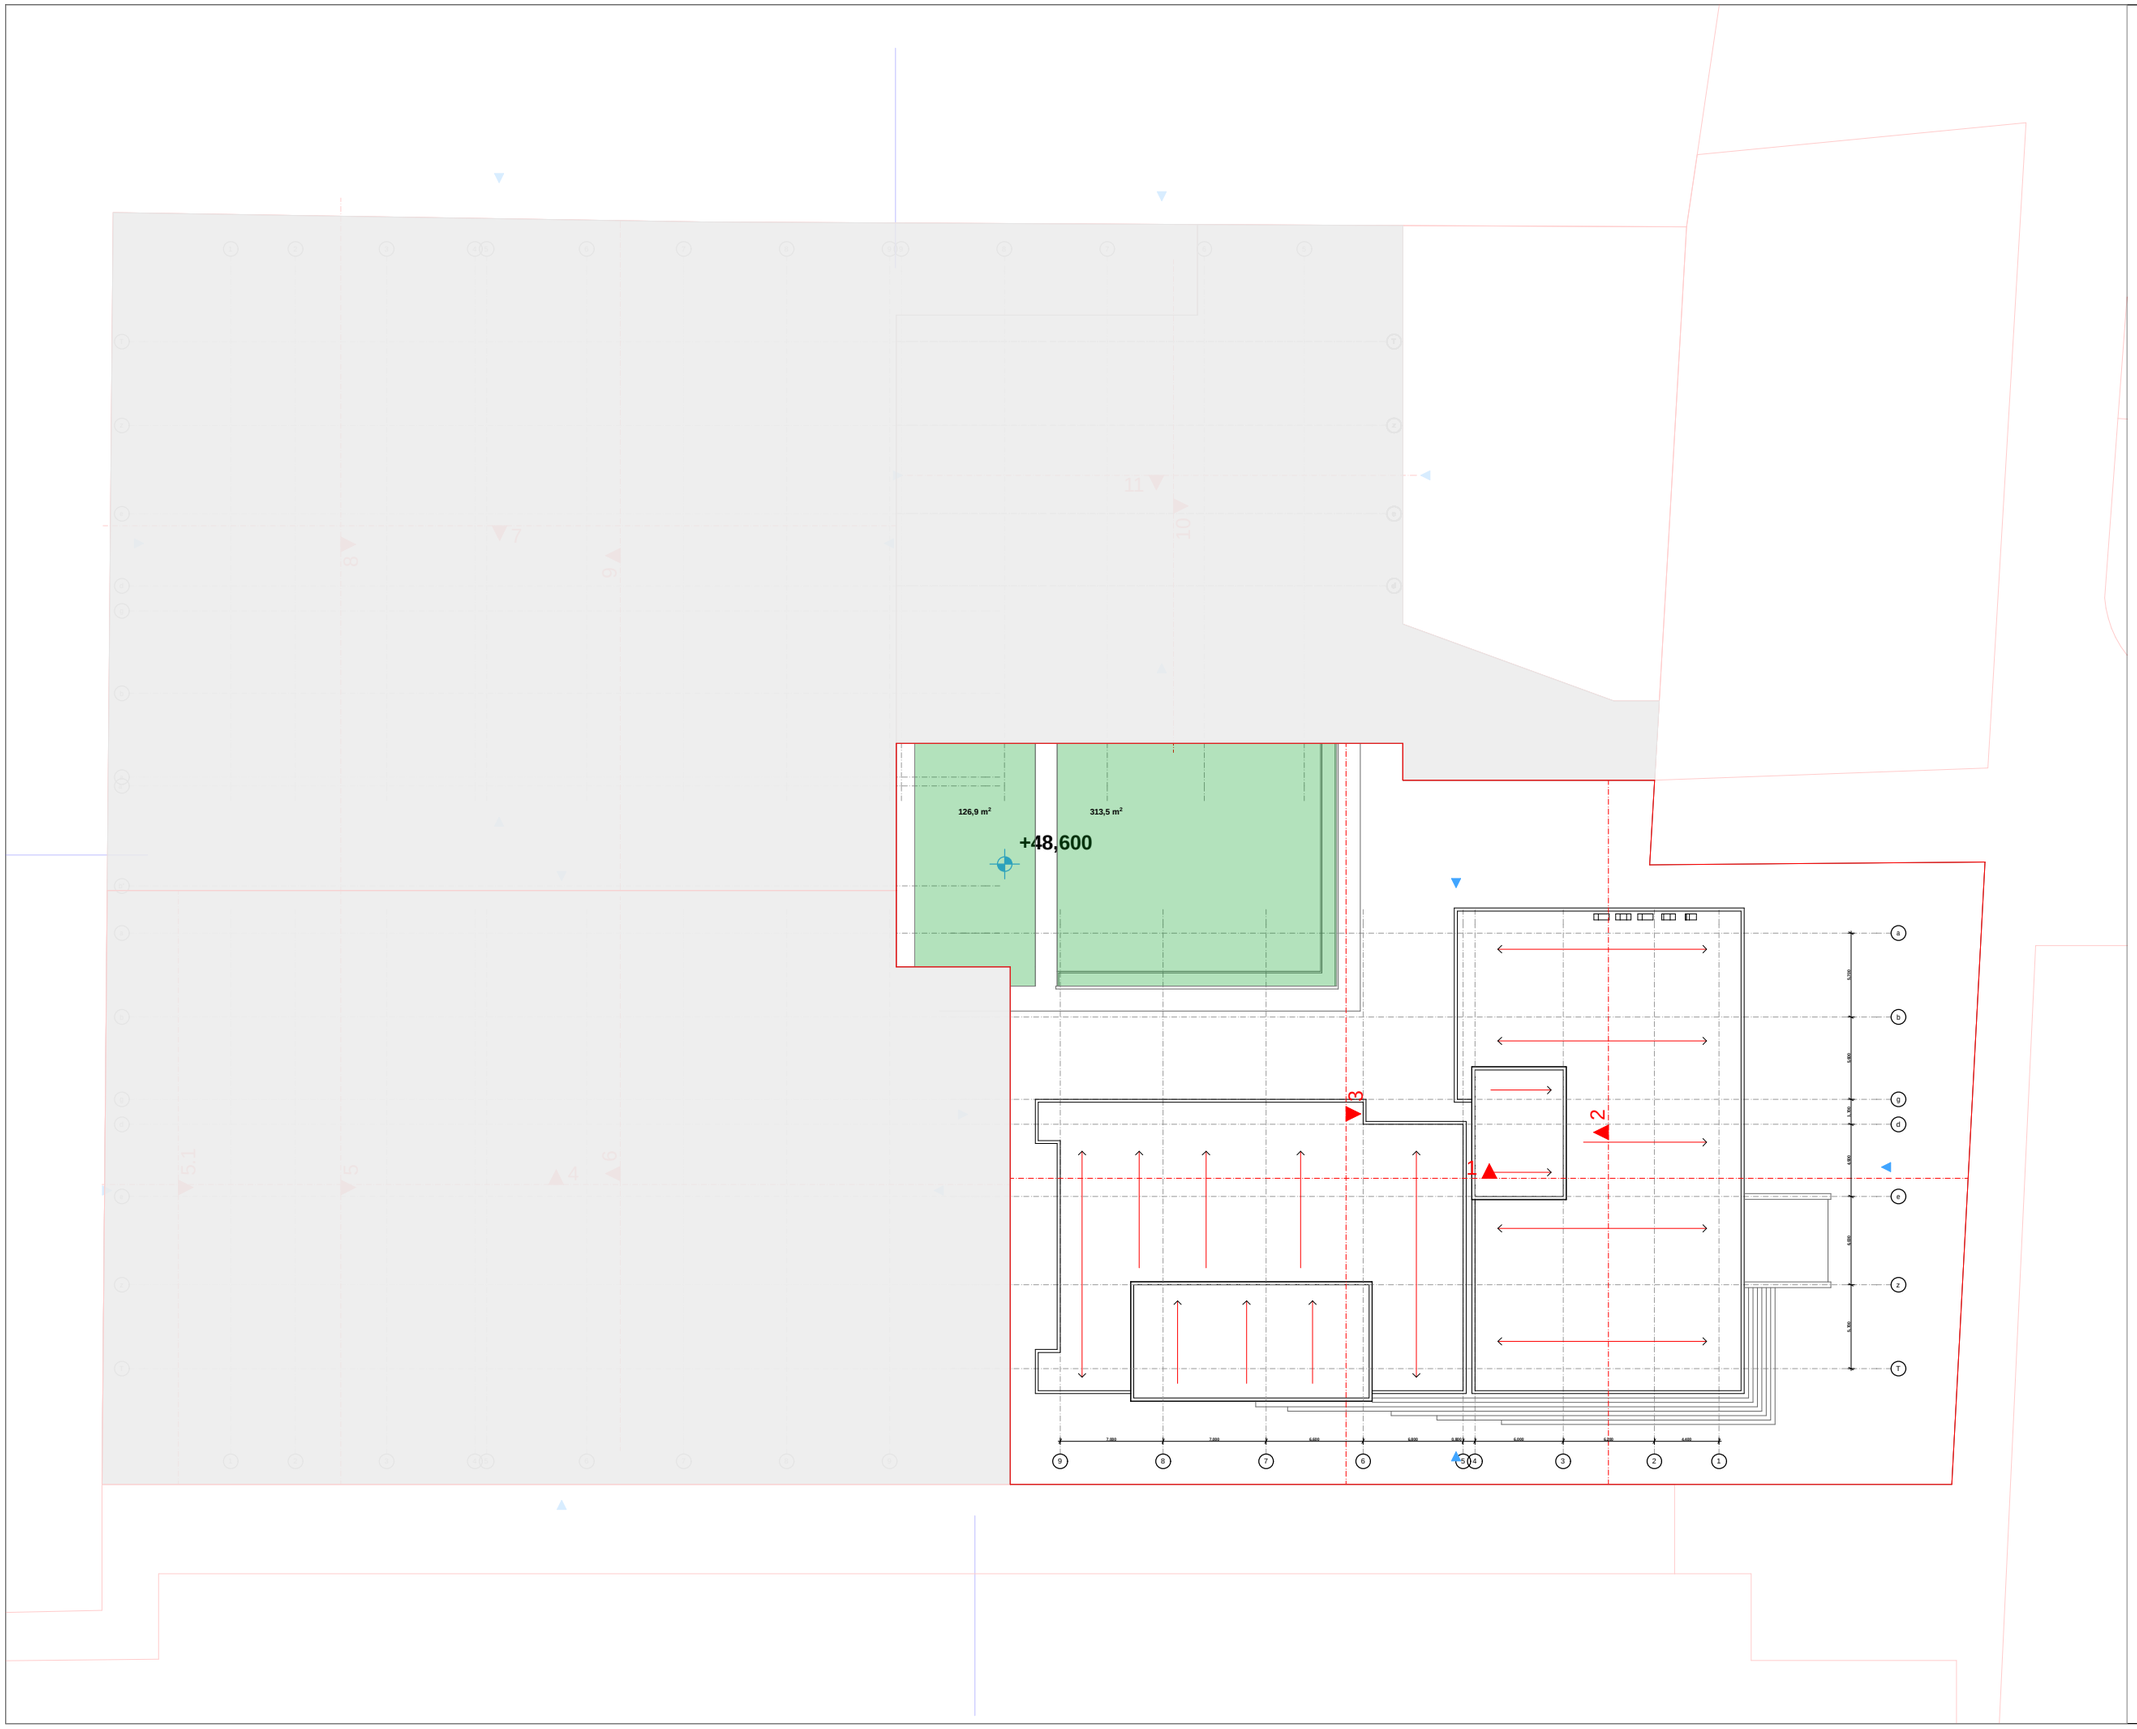

seqtori "a"	
blokil; blokill	

damkveTi	S.p.s. "niuforsi"
misamarTi	d/diRoni "gudvilis" nindebared
proeqtis saxeli	
mravalbiniani sacxovrebelisaxli	

HELIX ARCHITECTURE

Semsrulebeli	S.p.s. "heliqsi" 404855992	
Tanamdeboba	gvari	xelmowera
direqtori	v. comaia	
mT. arqiteqtori	v. comaia	
daamuSava	v. comaia	
konstruqtori	k. comaia	

masStabi	naxazis dasaxeleba	
1:200	gadaxurvis gegma	
stadia	furclis #	furclebi
m.p.		