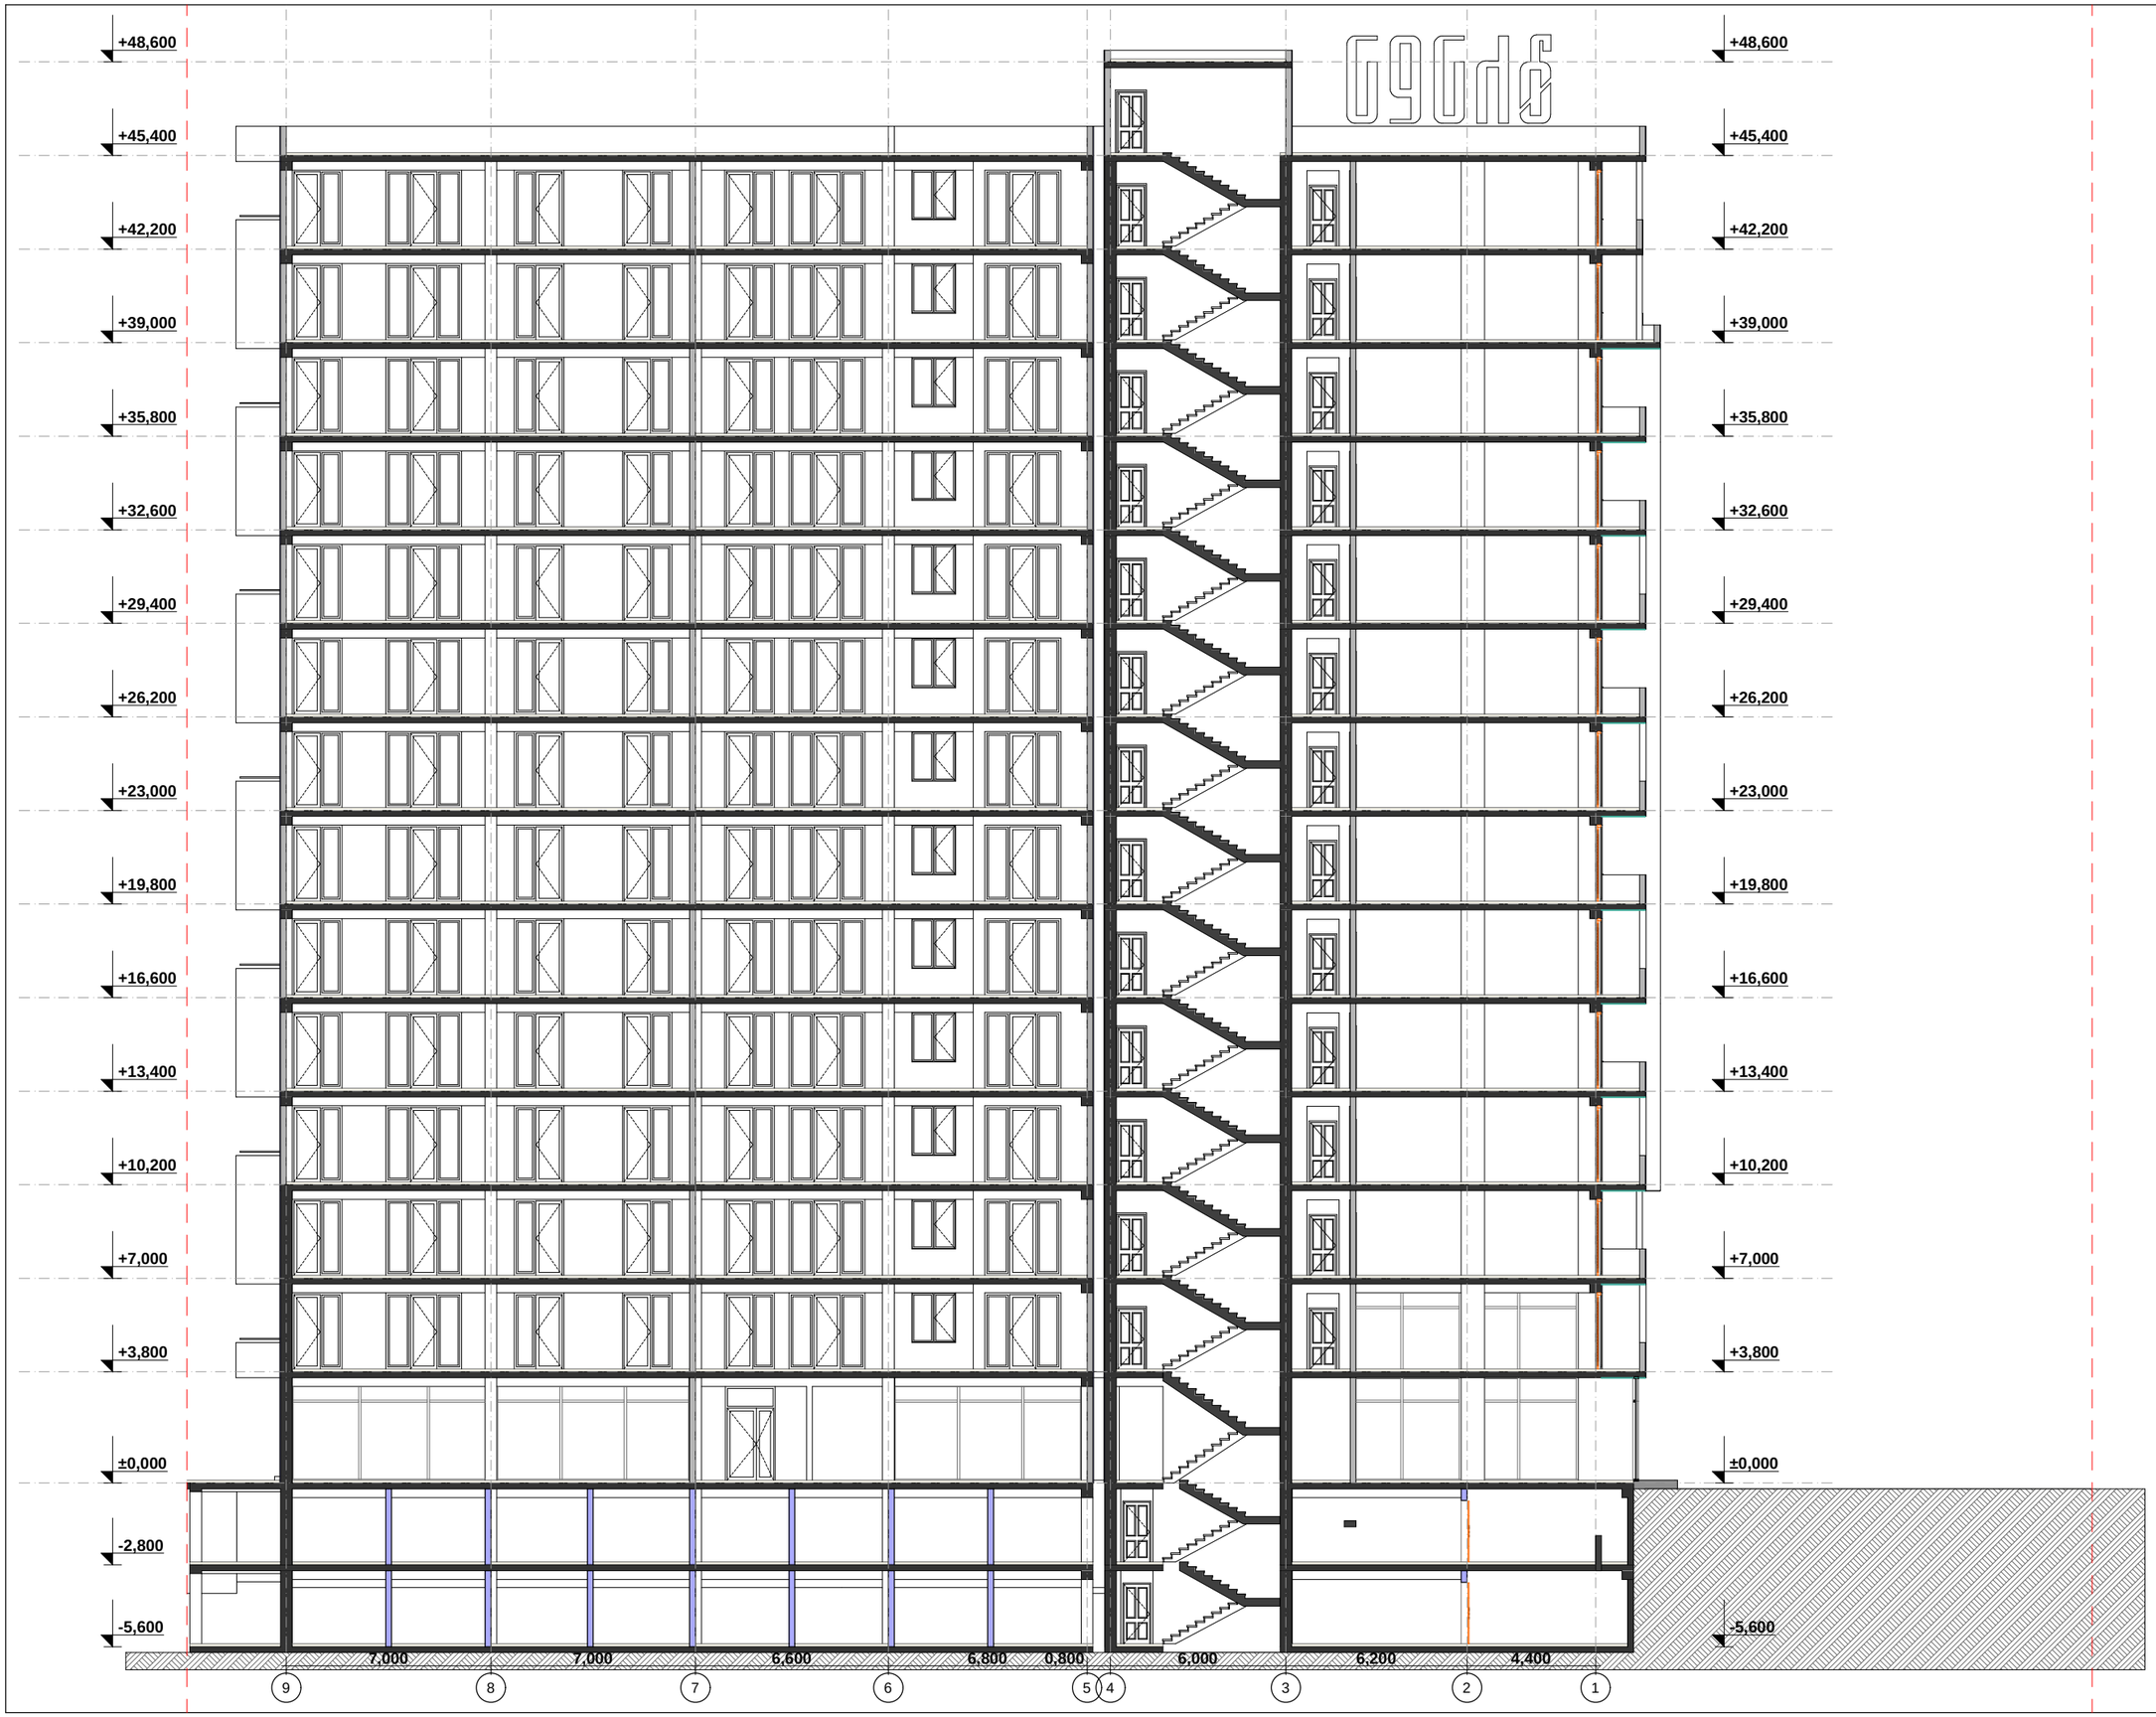



seqtoria "a"	
blokiI; blokiII	

damkveTi	S.p.s. "niu forsi"
misamarTi	didRomi "gudvilis" mindebared
proeqtis saxeli	
mravalbiniani sacxovrebeli saxli	

HELIX ARCHITECTURE

Semsrulebeli	S.p.s. "heliqsi" 404855992	
Tanamdeboba	gvari	xelmowera
direqtori	v.comaia	
mTarqitektori	v.comaia	
daamuSava	v.comaia	
konstruqtori	k.comaia	

masStabi	naxazis dasaxeleba	
1:200	WriliI-1	
stadia	furclis#	furclebi
m.p.		

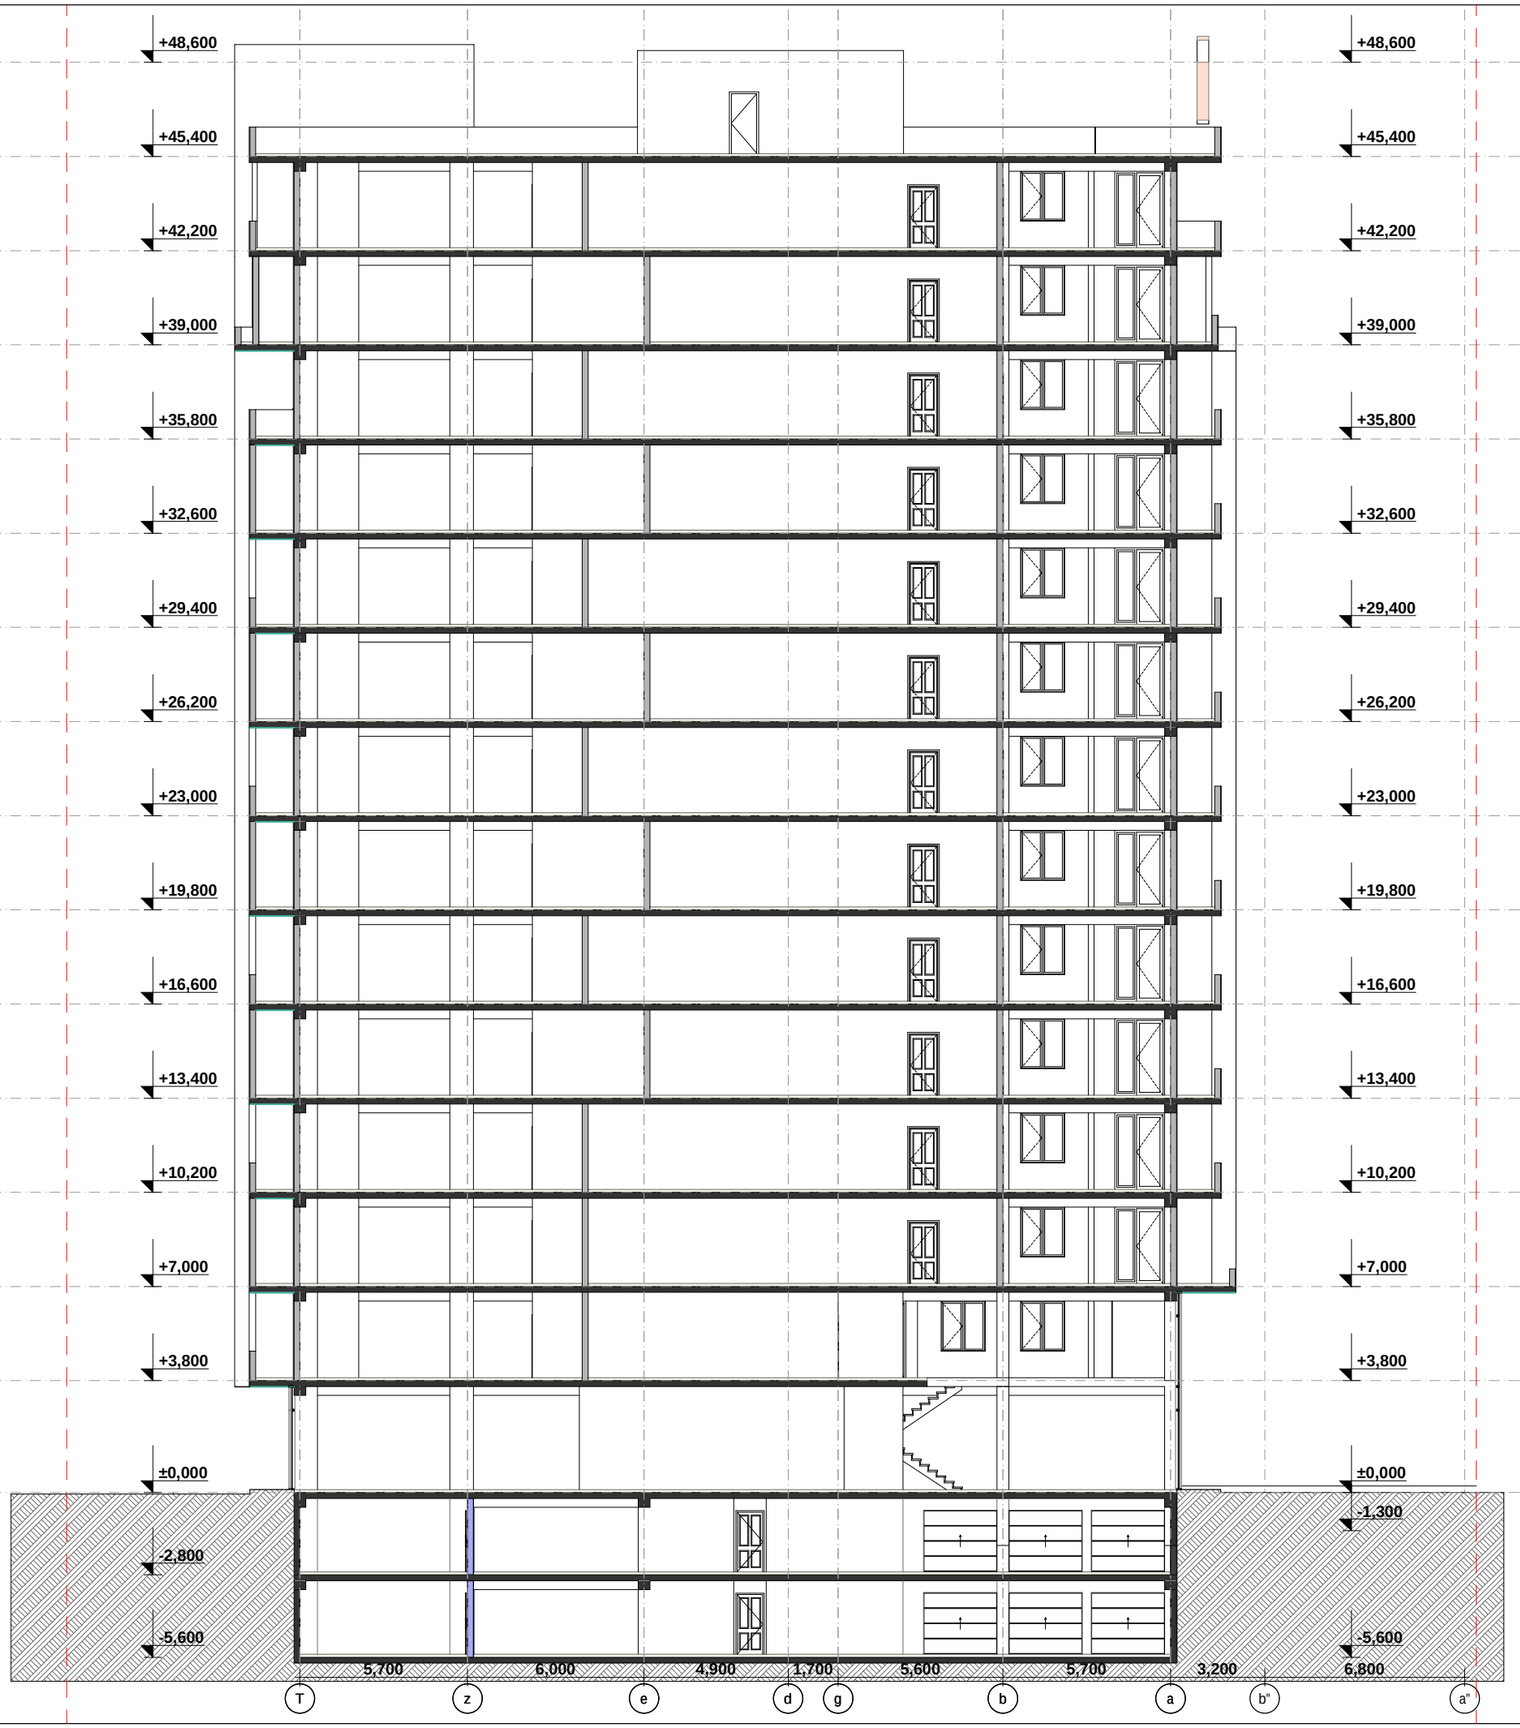


seqtoria "a"
bloki I; bloki II

damkveTi	S.p.s. "niu forsi"
misamarTi	didi Roni "gudvilis" mindebared
proeqtis saxeli	
mravalbiniani sacxovrebeli saxli	

Semsrulebeli	S.p.s. "heliqsi" 404855992	
Tanamdeboba	gvari	xelmowera
direqtori	v. comaia	
mT. arqitekt ori	v. comaia	
daamuSava	v. comaia	
konstruqtori	k. comaia	

masStabi	naxazis dasaxeleba	
1:200	Wrili 2-2	
stadia	furclis #	furclebi
m.p.		

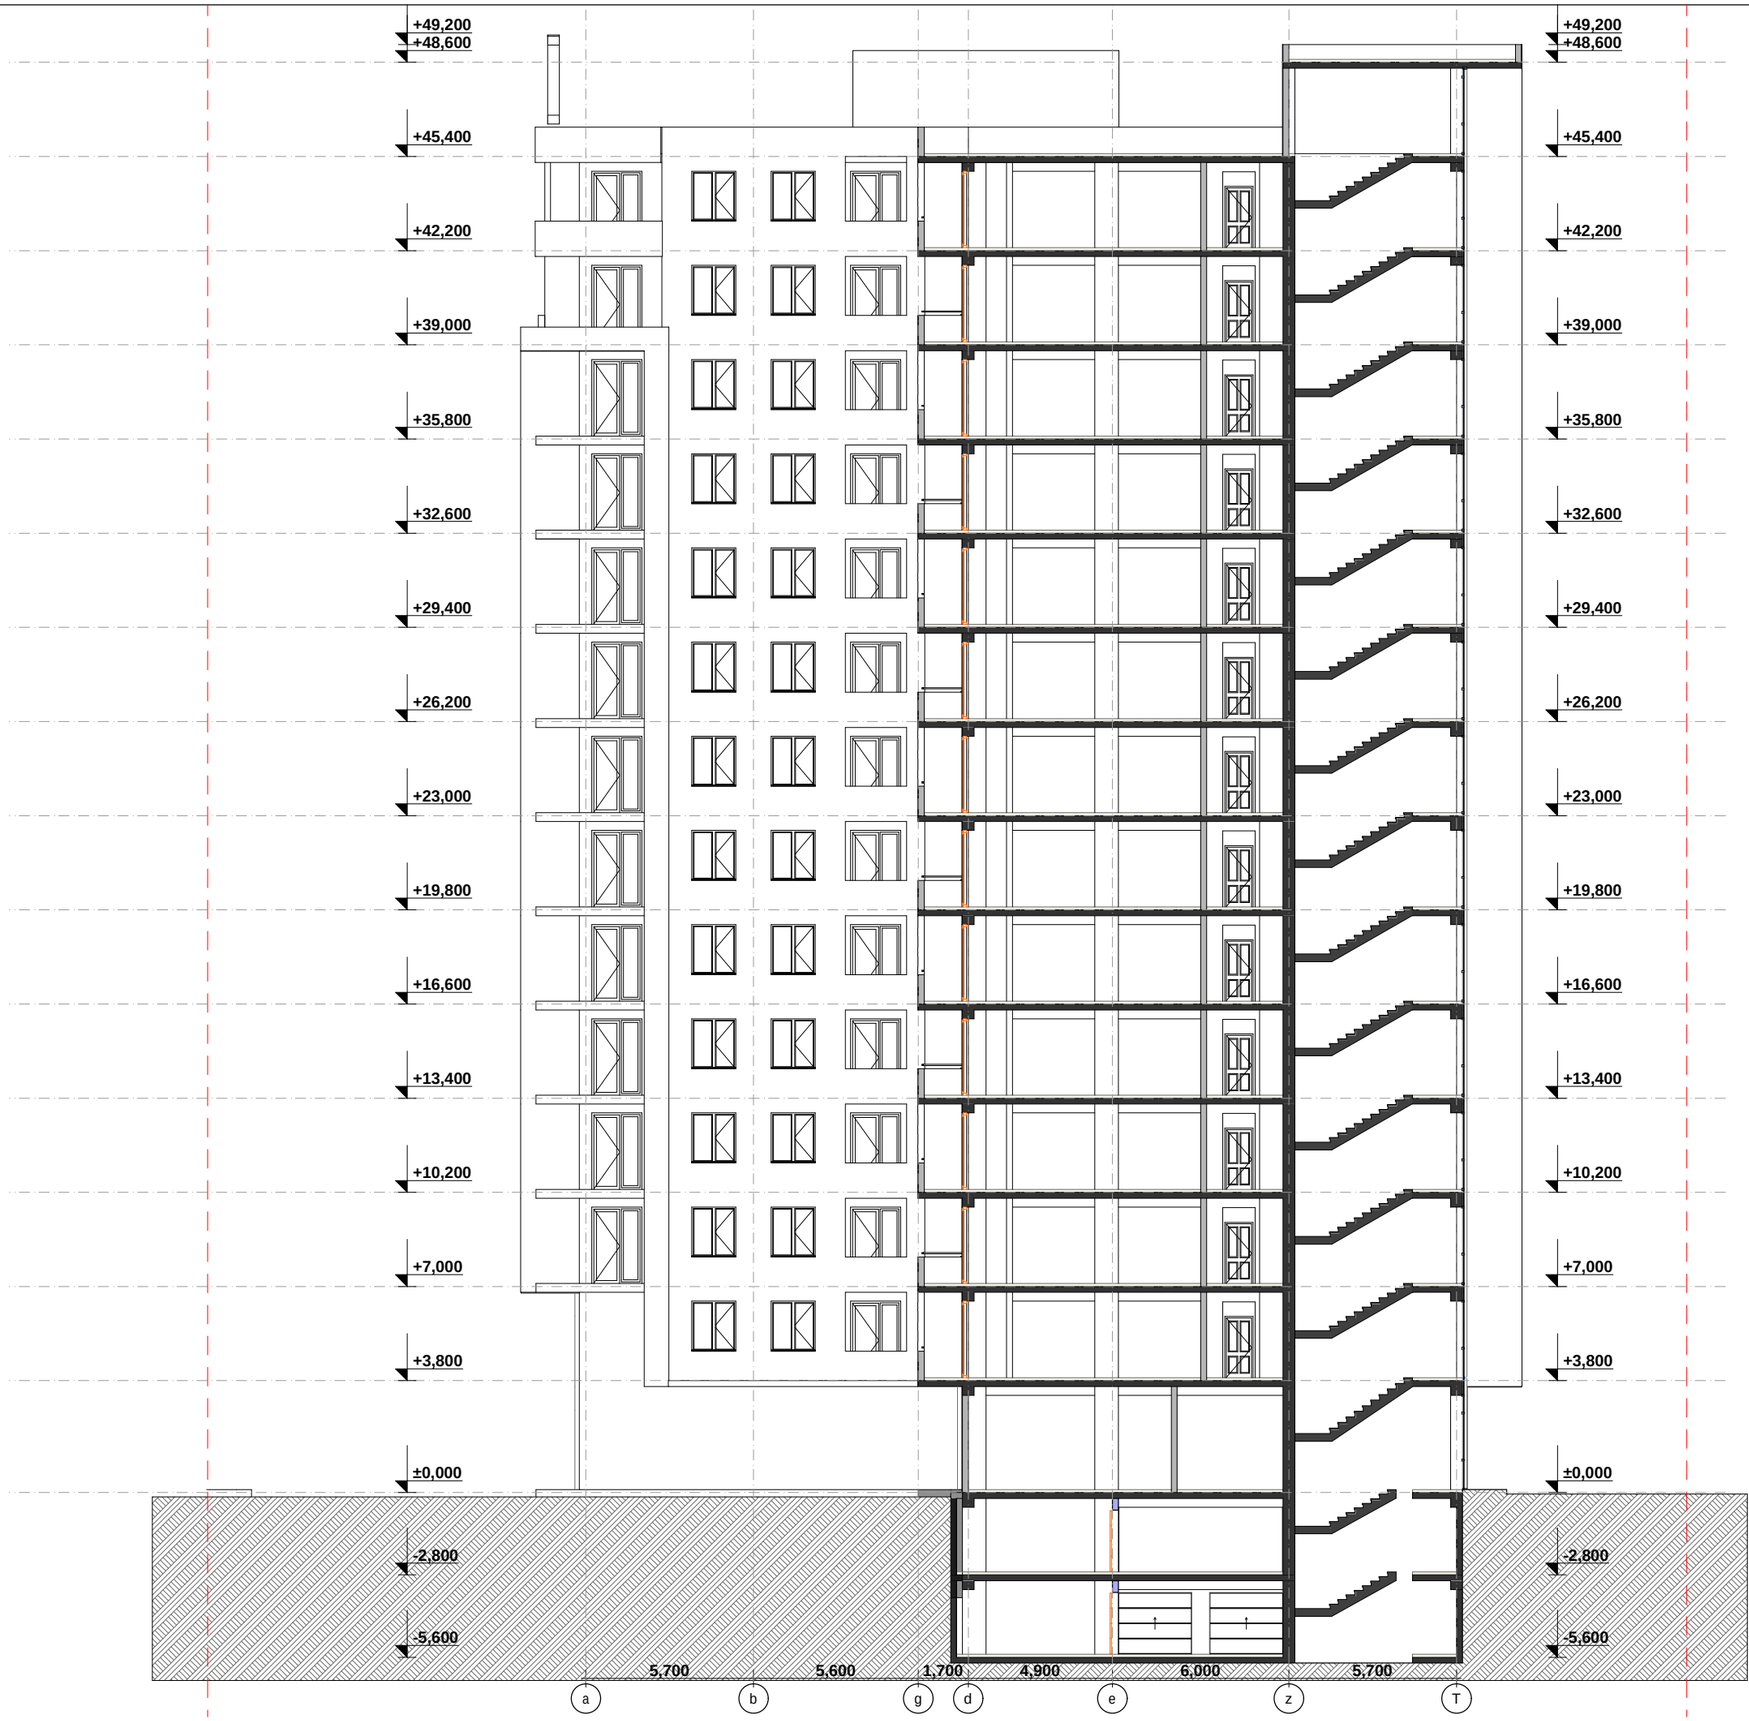

seqtoria "a"	
blokiI; blokiII	

damkveTi	S.p.s. "niuforsi"
misamarTi	didiRomi "gudvilisi" nindobaredi
proeqtis saxeli	
mravalbiniani sacxovrebeli saxli	

Semsrulebeli	S.p.s. "heliqsi" 404855992	
Tanamdeboba	gvari	xelmowera
direqtori	v.comaia	
mT.arqitektori	v.comaia	
daamuSava	v.comaia	
konstruqtori	k.comaia	

masStabi	naxazis dasaxeleba	
1:200	Wrili 3-3	
stadia	furclis#	furclebi
fl.p.		