

seqtori "a"
bloki I, bloki II

damkveTi	S.p.s. "niu forsi"
misamarTi	didi Roni "gudvili" mindebared
proeqtis saxeli	
mravalbiniani sacxovrebeli saxli	

Semsrulebeli	S.p.s. "heliqsi" 404855992	
Tanamdeboba	gvari	xelmowera
direqtori	v. comaia	
isT. arqitektori	v. comaia	
daamuSava	v. comaia	
konstruqtori	k. comaia	

masStabi	naxazis dasaxeleba	
1:100	fasadi 1-9 RerZebSi	
stadia	furclis #	furclebi
m.p.		




seqtoria "a"	
blokI, blokII	

damkveTi	S.p.s. "niuforsi"
misamarTi	didiRoni "gudvilis" mindebared
proeqtis saxeli	
mravalbiniani sacxovrebeli saxli	

Semsrulebeli	S.p.s. "heliqsi" 404855992	
Tanamdeboba	gvari	xelmowera
direqtori	v. comaia	
isT. arqiteqtori	v. comaia	
damuSava	v. comaia	
konstruqtori	k. comaia	

masStabi	naxazis dasaxeleba	
1:100	fasadi 9-1 RerZebSi	
stadia	furclis #	furclebi
m.p.		

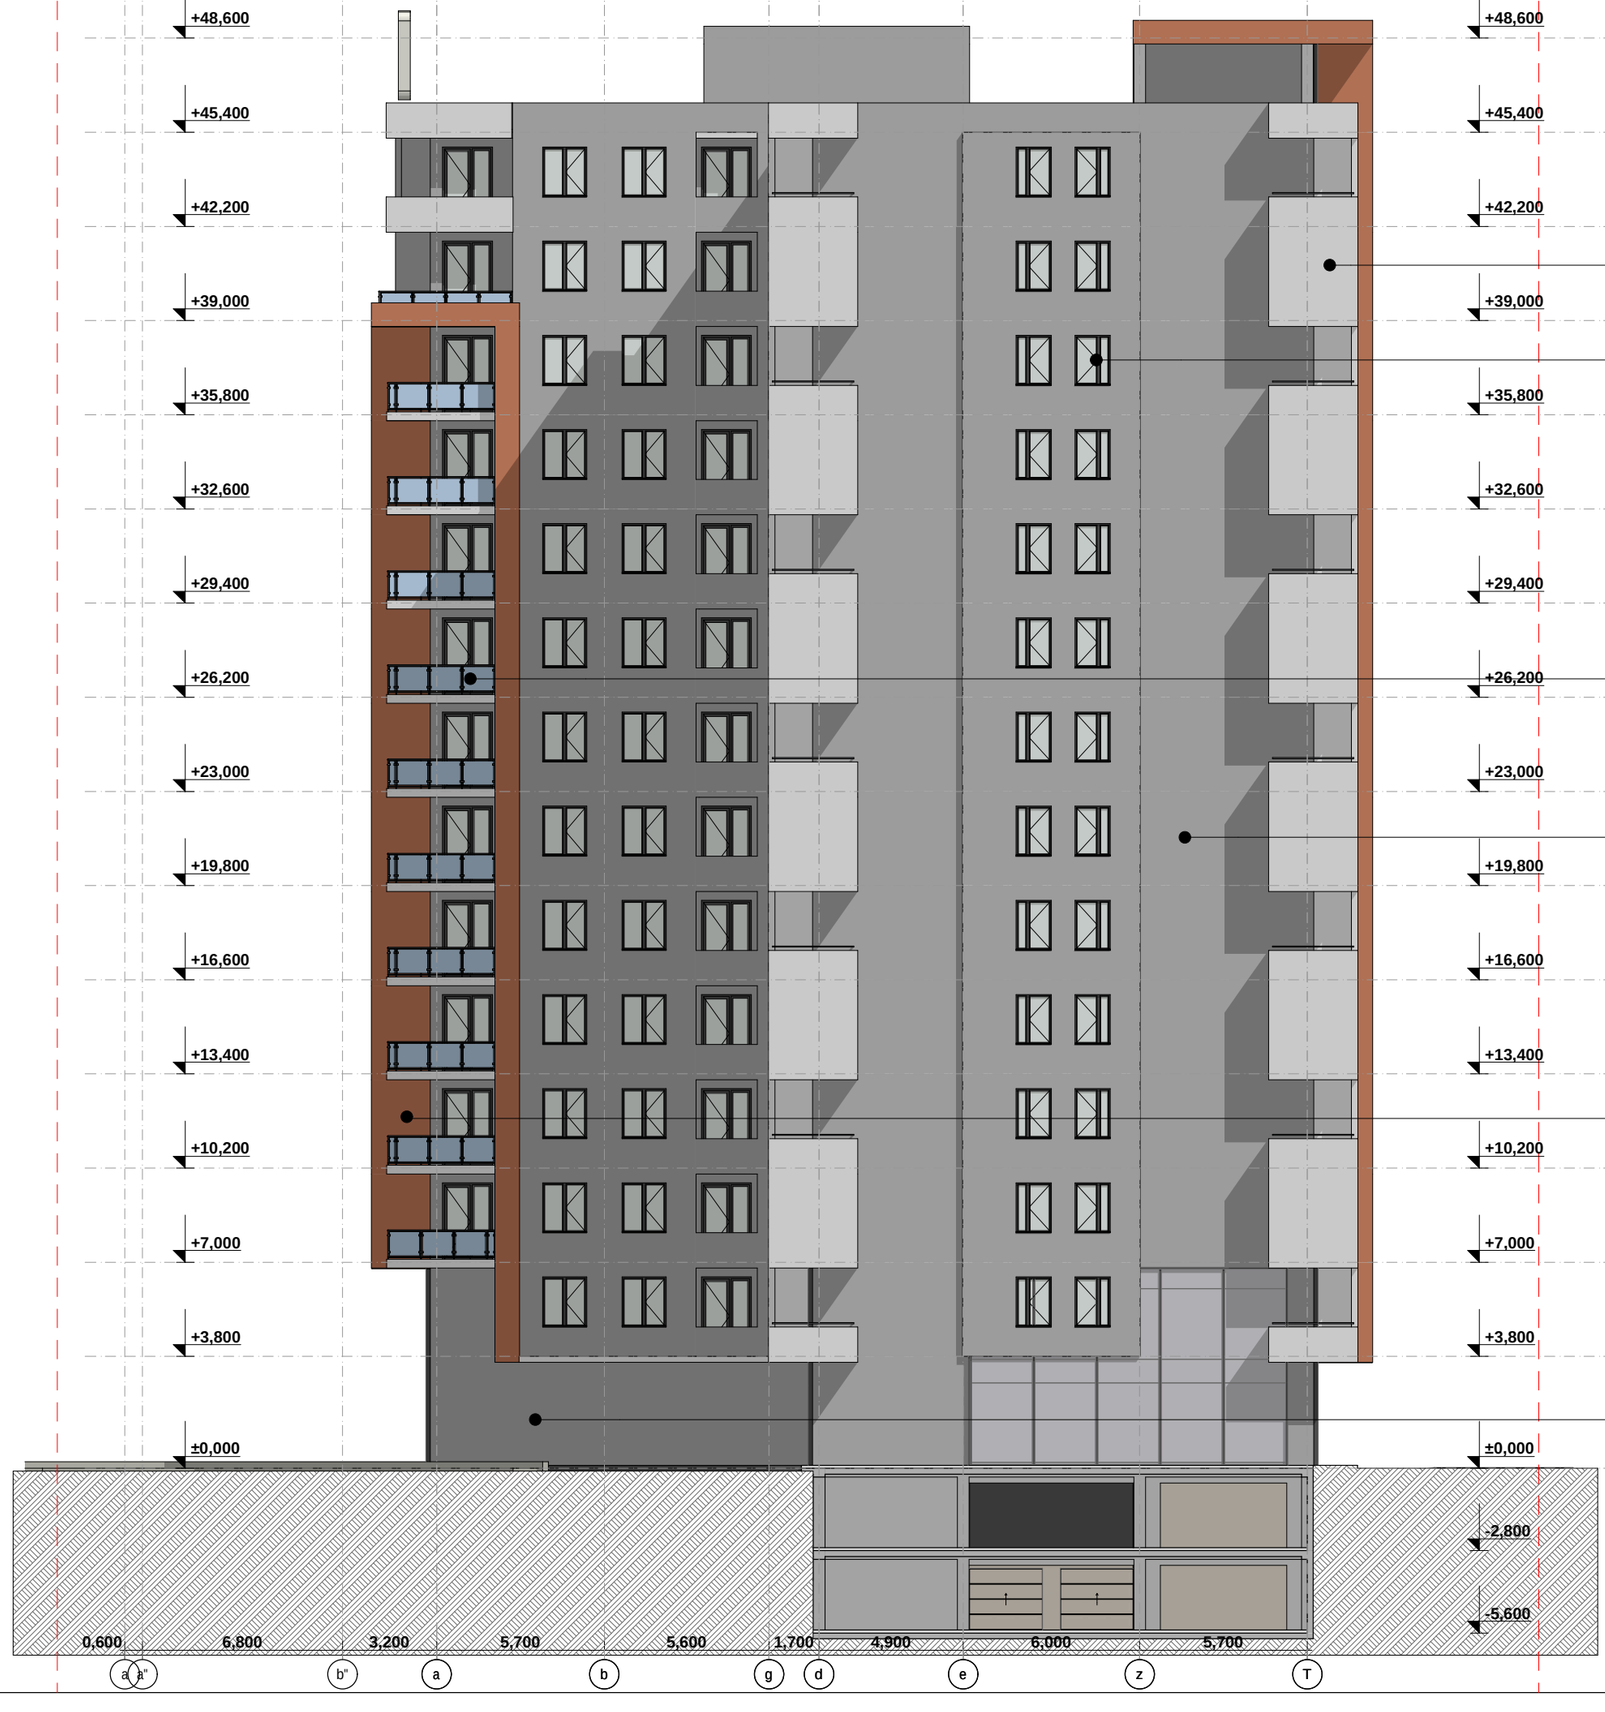

seqtori "a"
bloki I; bloki II

damkveTi	S.p.s. "niu forsi"
misamarTi	didRoni "gudvilis" nindobared
proeqtis saxeli	
mravalbiniani sacxovrebeli saxli	

HELIX ARCHITECTURE

Semsrulebeli	S.p.s. "helixsi" 404855992	
Tanamdeboba	gvari	xelmowera
direqtori	v. comaia	
mT. arqitektori	v. comaia	
daamuSava	v. comaia	
konstruqtori	k. comaia	

masStabi	naxazis dasaxeleba
1:100	fasadi a-T RerZebSi
stadia	furclis # / furclebi
m.p.	



seqtoria "a"
bloki I; bloki II

damkveTi	S.p.s. "niu forsi"
misamarTi	didi Rooni "gudvilis" mindebared
proeqtis saxeli	
mravalbiniani sacxovrebeli saxli	

Semsrulebeli	S.p.s. "heliqsi" 404855992	
Tanamdeboba	gvari	xelmowera
direqtori	v. comaia	
mTavarqitektori	v. comaia	
damkvSava	v. comaia	
konstruqtori	k. comaia	

masStabi	naxazis dasaxeleba	
1:100	fasadi T-a RerZebSi	
stadia	furclis #	furclebi
m.p.		