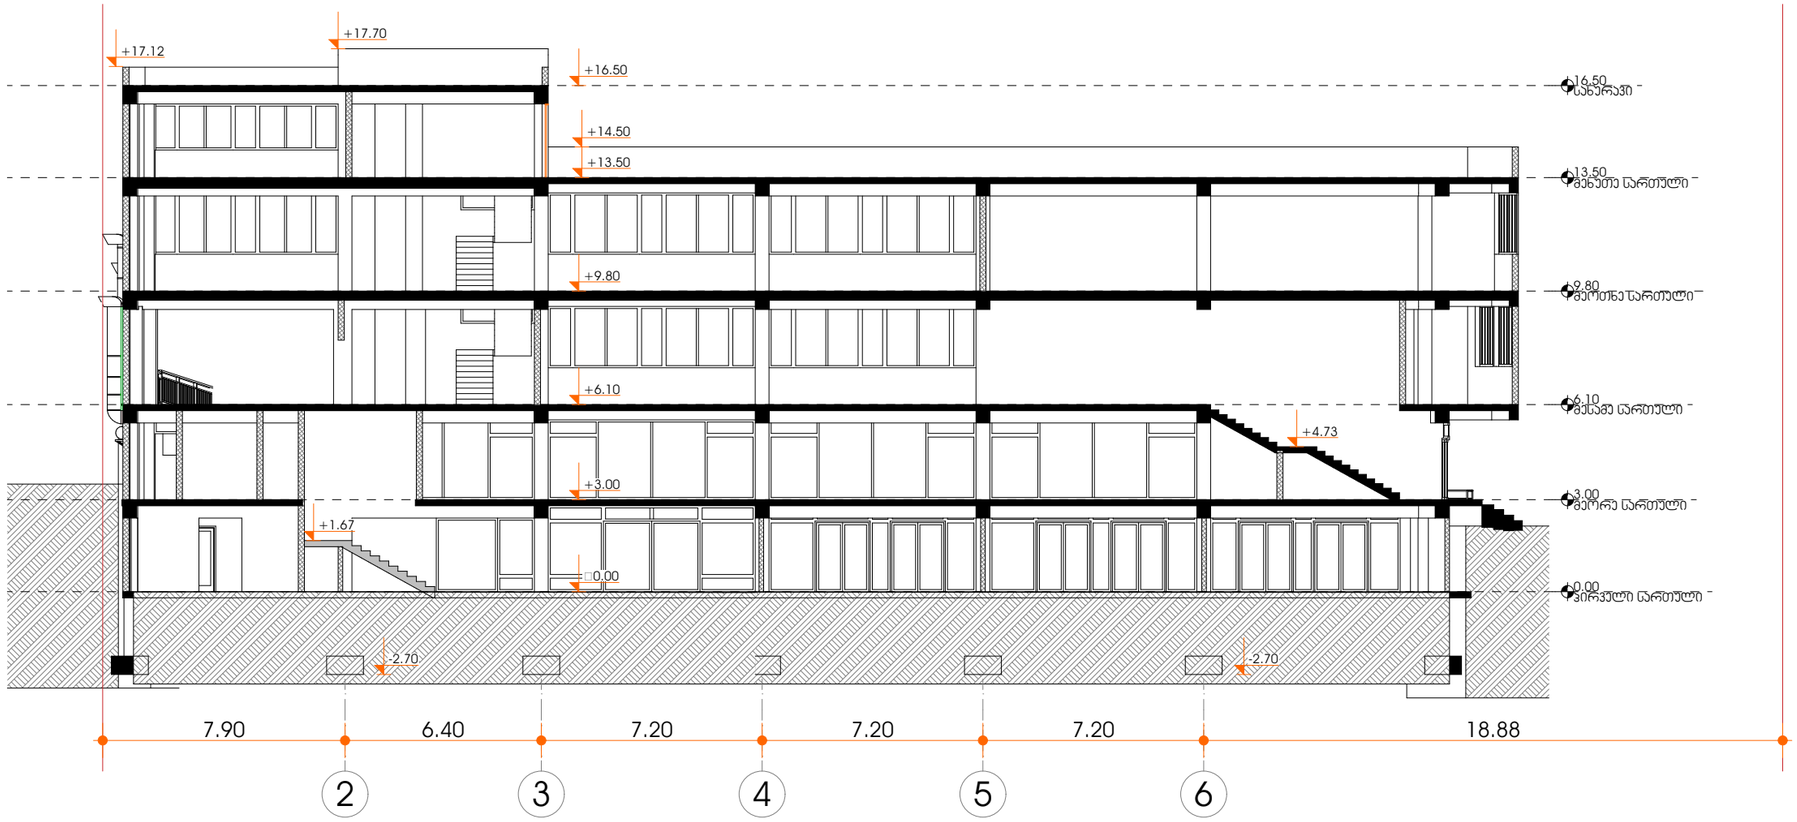


ფორმატი	დაკვეთა №	შაილის სახელი
A3		

ექსპლიკაცია:

შენიშვნები:

დამკვეთი

შპს.“MDM Group“

მისამართი

სამეურნეო შენობა ქ.თბილისი
ბელიაშვილის # 43ა

პროექტის სახელწოდება

მრავალფუნქციური შენობა/სამეურნეო ობიექტი
(ჩირის საშრობი, სახაწყობე და სამაცივრე
ფართები, საცალო გაზრობა)


თანამდებობა	შვარი	ხელმოწერა	თარიღი
დირექტორი	კ.კარაბიძე		
არქიტექტორი	ჯ.ფხაკაძე		
არქიტექტორი	ლ.ჩაკვეტაძე		

მისამართი

ქ. თბილისი,
მარშალ გელოვანის №13

მასშტაბი	1:200	ნახაზი
თარიღი		ჭრილი 1-1

სტადია	თარიღი	შენიშვნები
არქ. პრ. კორექტირება	24.11.2020	

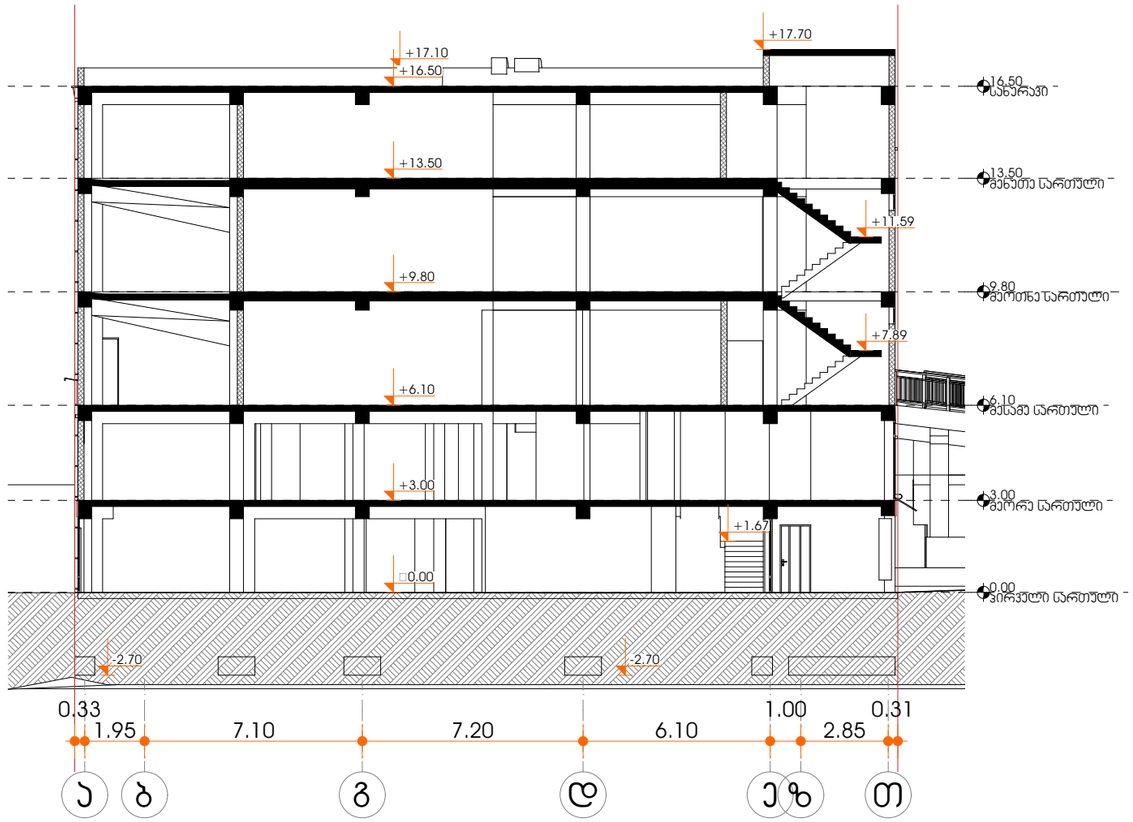

ფორმატი	დაკვეთა №	შაილის სახელი
A3		

ექსპლიკაცია:

შენიშვნები:

დამკვეთი

შპს.“MDM Group“

მისამართი

სამეურნეო შენობა ქ.თბილისი
ბელიაშვილის # 43ა

პროექტის სახელწოდება

მრავალფუნქციური შენობა/სამეურნეო ობიექტი (ჩირის საშრობი, სახაწყობე და სამაცივრე ფართები, საცალო ბაზრობა)

თანამდებობა	გვარი	ხელმოწერა	თარიღი
დირექტორი	კარაბიძე		
არქიტექტორი	ჯ.ფხაკაძე		
არქიტექტორი	ლ.ჩაკვეტაძე		

მისამართი

ქ. თბილისი,
მარშალ გელოვანის №13

მასშტაბი	1:200	ნახაზი
თარიღი		ჭრილი 2-2

სტადია	თარიღი	შენიშვნები
არქ. პრ. კორექტირება	24.11.2020	