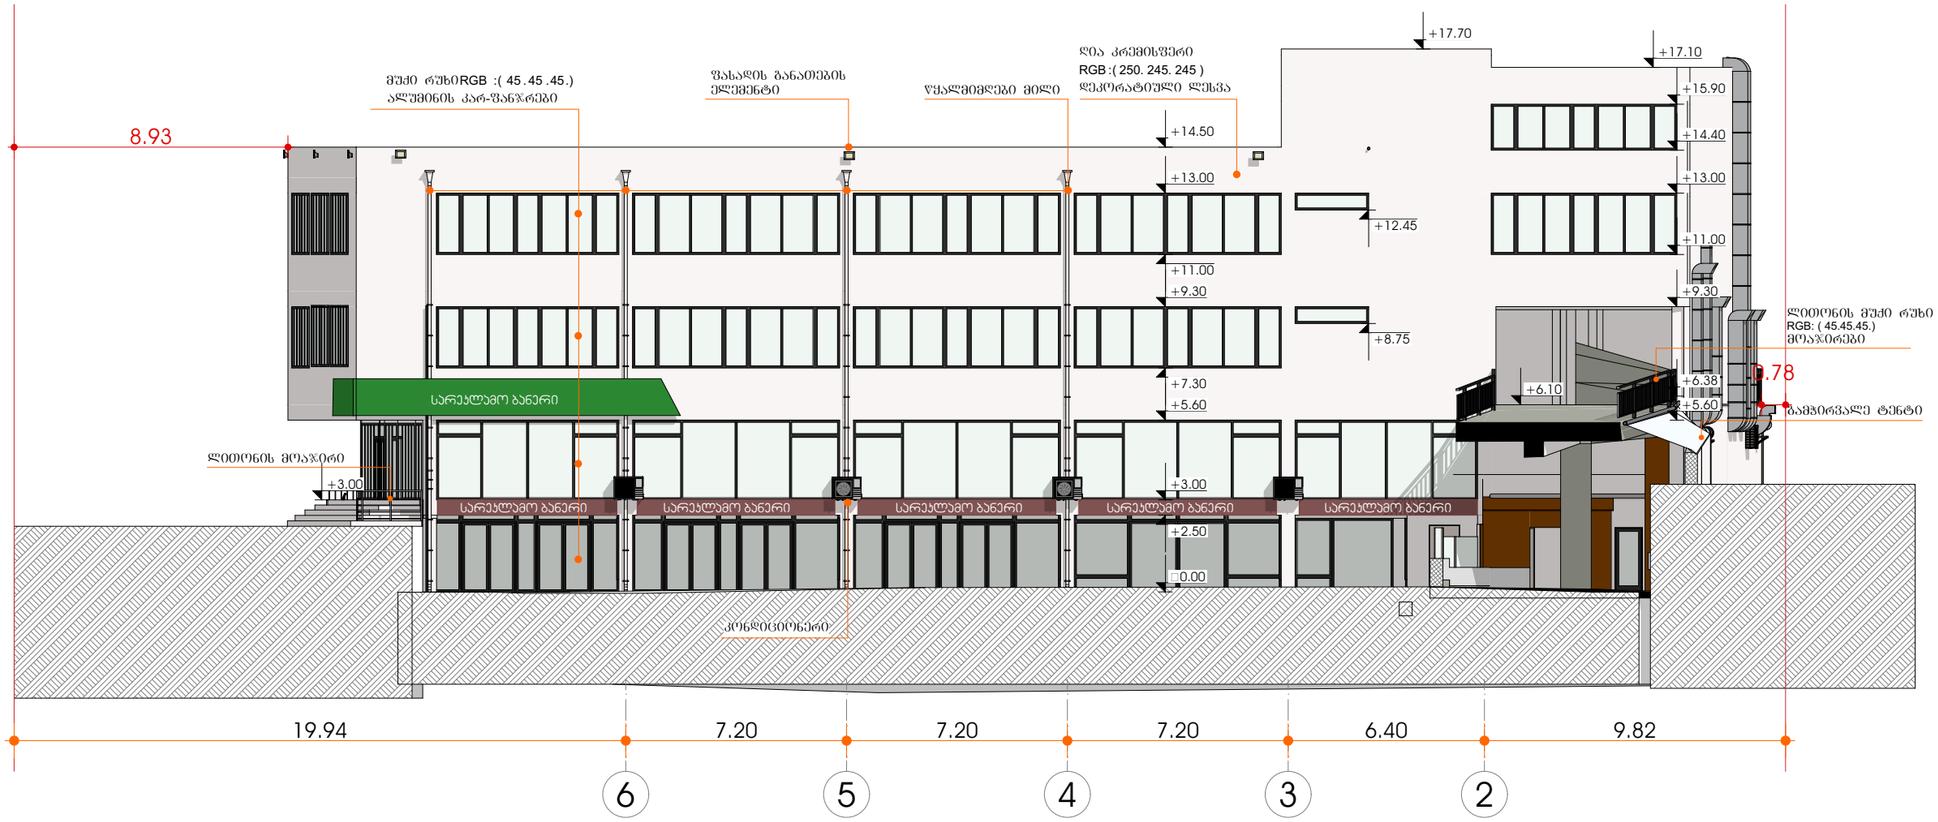

ფორმატი	დაკვეთა №	შაილის სახელი
A3		

ექსპლიკაცია:

შენიშვნები:

დამკვეთი

შპს.“MDM Group“

მისამართი

სამეურნეო შენობა ქ.თბილისი
ბელიაშვილის # 43ა

პროექტის სახელწოდება

მრავალფუნქციური შენობა/სამეურნეო ობიექტი (ჩირის საშრობი, სახაწყობე და სამაცივრე ფართები, საცალო ბაზრობა)

თანამდებობა	გვარი	ხელმოწერა	თარიღი
დირექტორი	კ.კარაბიძე		
არქიტექტორი	ჯ.ფხაკაძე		
არქიტექტორი	ლ.ჩაკვეტაძე		

RCO

მისამართი

ქ. თბილისი,
მარშალ გელოვანის №13

მასშტაბი	1:200	ნახაზი
თარიღი		ფასადი 7-1 ღერძებში

სტადია	თარიღი	ფურცლები
არქ. პრ. კორექტირება	24.11.2020	

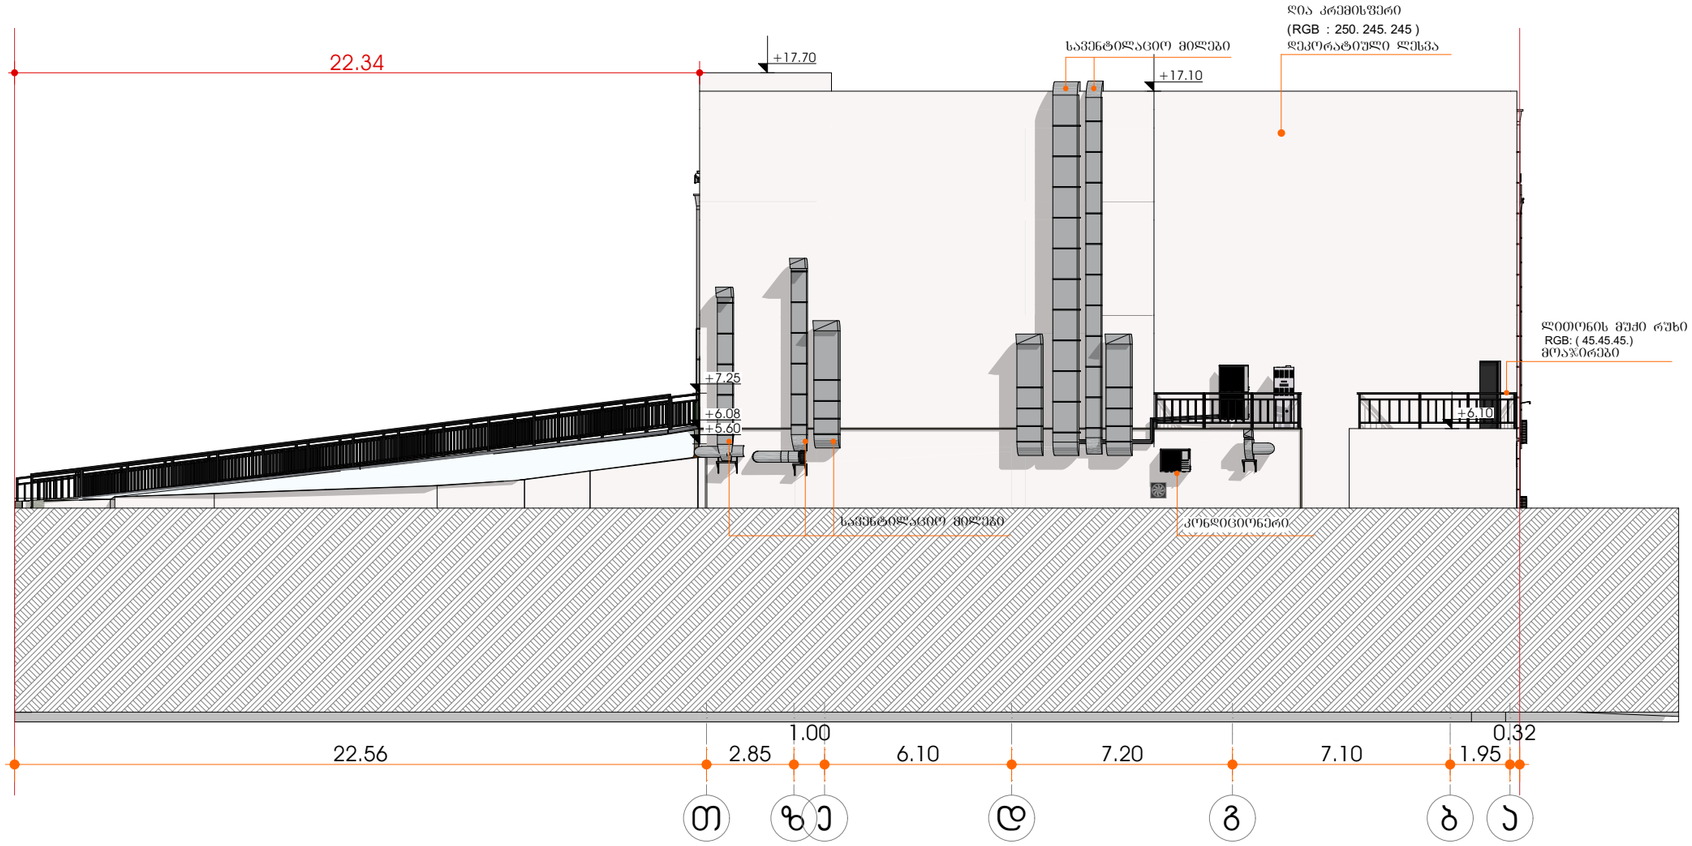

ფორმატი
A3

დაკვეთა №

შაილის სახელი

ექსპლიკაცია:

შენიშვნები:

დამკვეთი

შპს.“MDM Group“

მისამართი

სამეურნეო შენობა ქ.თბილისი
ბელიაშვილის # 43ა

პროექტის სახელწოდება

მრავალფუნქციური შენობა/სამეურნეო ობიექტი
(ჩირის საშრობი, სასაწყობე და სამაცივრე
ფართები, საცალო ბაზრობა)

თანამდებობა	გვარი	ხელმოწერა	თარიღი
დირექტორი	კ.არაბიძე		
არქიტექტორი	ა.ფხაკაძე		
არქიტექტორი	დ.ჩაკვეტაძე		

მისამართი

ქ. თბილისი,
მარშალ გელოვანის №13

მასშტაბი	1:200
თარიღი	

ნახაზი
ფასადი თ-ა
ღერძებში

სტადია	თარიღი	ფურცლები
არქ. პრ. კორექტირება	24.11.2020	

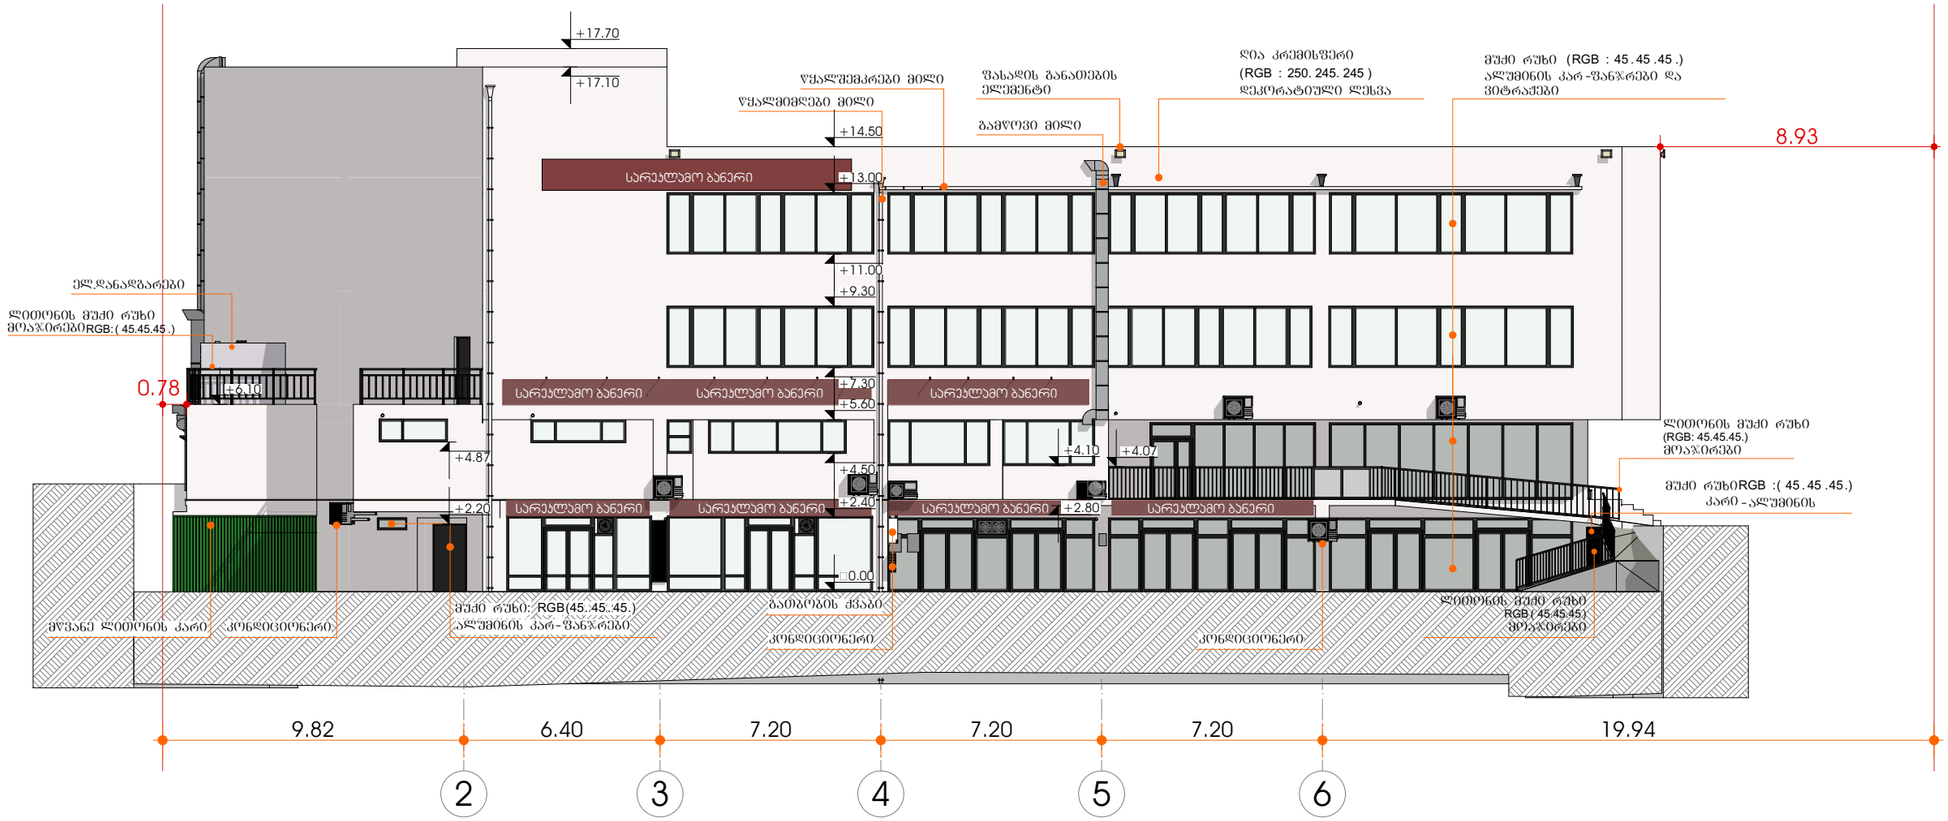

ფორმატი	დაკვეთა №	შაილის სახელი
A3		

ექსპლიკაცია:

შენიშვნები:

დამკვეთი

შპს.“MDM Group“

მისამართი

სამეშრნეო შენობა ქ.თბილისი ბელიაშვილის # 43ა

პროექტის სახელწოდება

მრავალფუნქციური შენობა/სამეშრნეო ობიექტი (ნიორის საშრობი, სახაწყობე და სამაცივრე ფართები, საცალო გაზრობა)

თანამდებობა	გვარი	ხელმოწერა	თარიღი
დირექტორი	კარაბიძე		
არქიტექტორი	ჯ.ფხაკაძე		
არქიტექტორი	ლ.ნაკვეტაძე		

RCO

მისამართი

ქ. თბილისი, მარშალ გელოვანის №13

მასშტაბი	1:200	ნახაზი
თარიღი		ფასადი 1-7 დერძებში

სტადია	თარიღი	შენიშვნები
არქ. პრ. კორექტირება	24.11.2020	

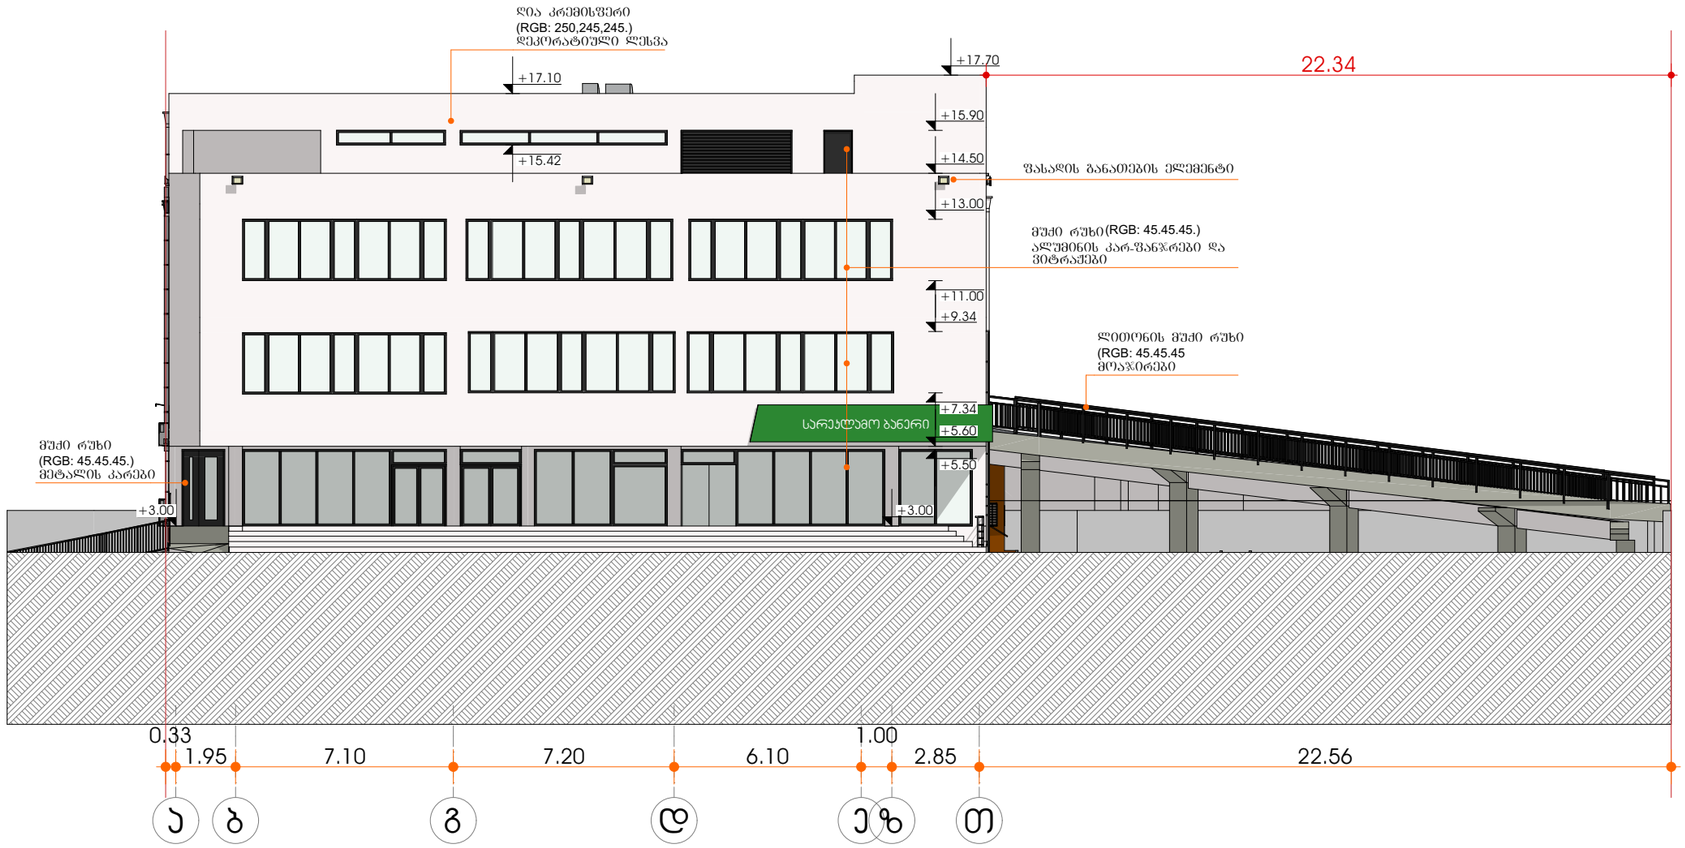

ფორმატი	დაკვეთა №	შაილის სახელი
A3		

ექსპლიკაცია:

შენიშვნები:

დამკვეთი

შპს.“MDM Group“

მისამართი

სამეურნეო შენობა ქ.თბილისი
ბელიაშვილის # 43ა

პროექტის სახელწოდება

მრავალფუნქციური შენობა/სამეურნეო ობიექტი (ჩირის საშრობი, სახაწყობე და სამაცივრე ფართები, საცალო ბაზრობა)

თანამდებობა	გვარი	ხელმოწერა	თარიღი
დირექტორი	კ.არაბიძე		
არქიტექტორი	ბ.შხუტური		
არქიტექტორი	დ.ჩაკვეტაძე		

RCO

მისამართი

ქ. თბილისი,
მარშალ გელოვანის №13

მასშტაბი	1:200	ნახაზი
თარიღი		ფასადი ა-თ ღერძებში

სტადია	თარიღი	შურცლები
არქ. პრ. კორექტირება	24.11.2020	