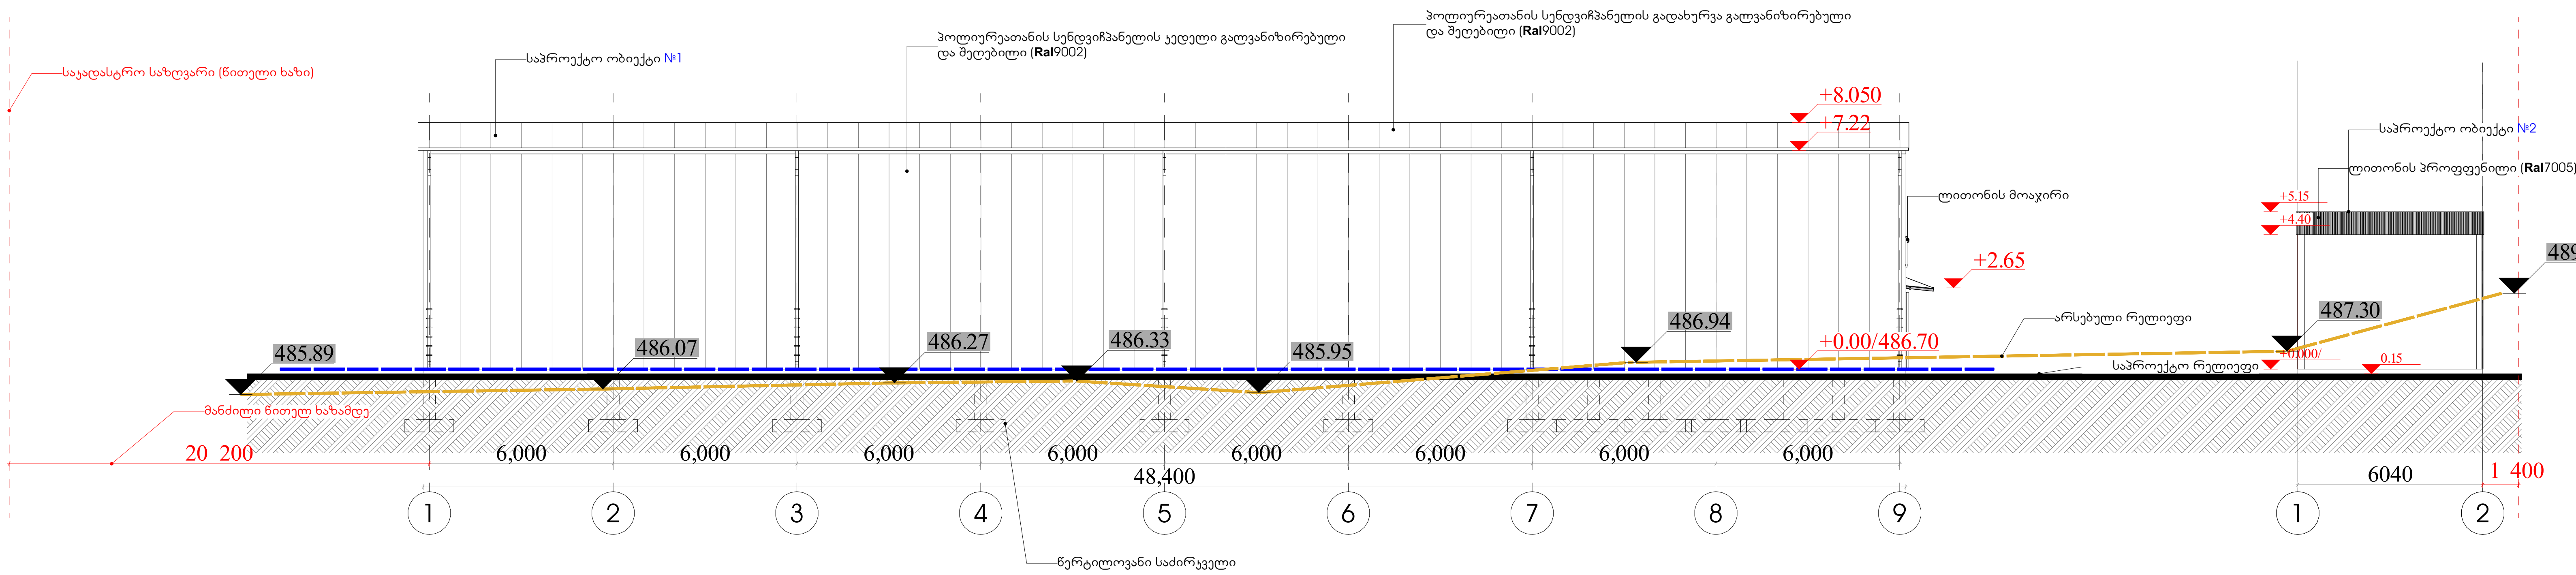

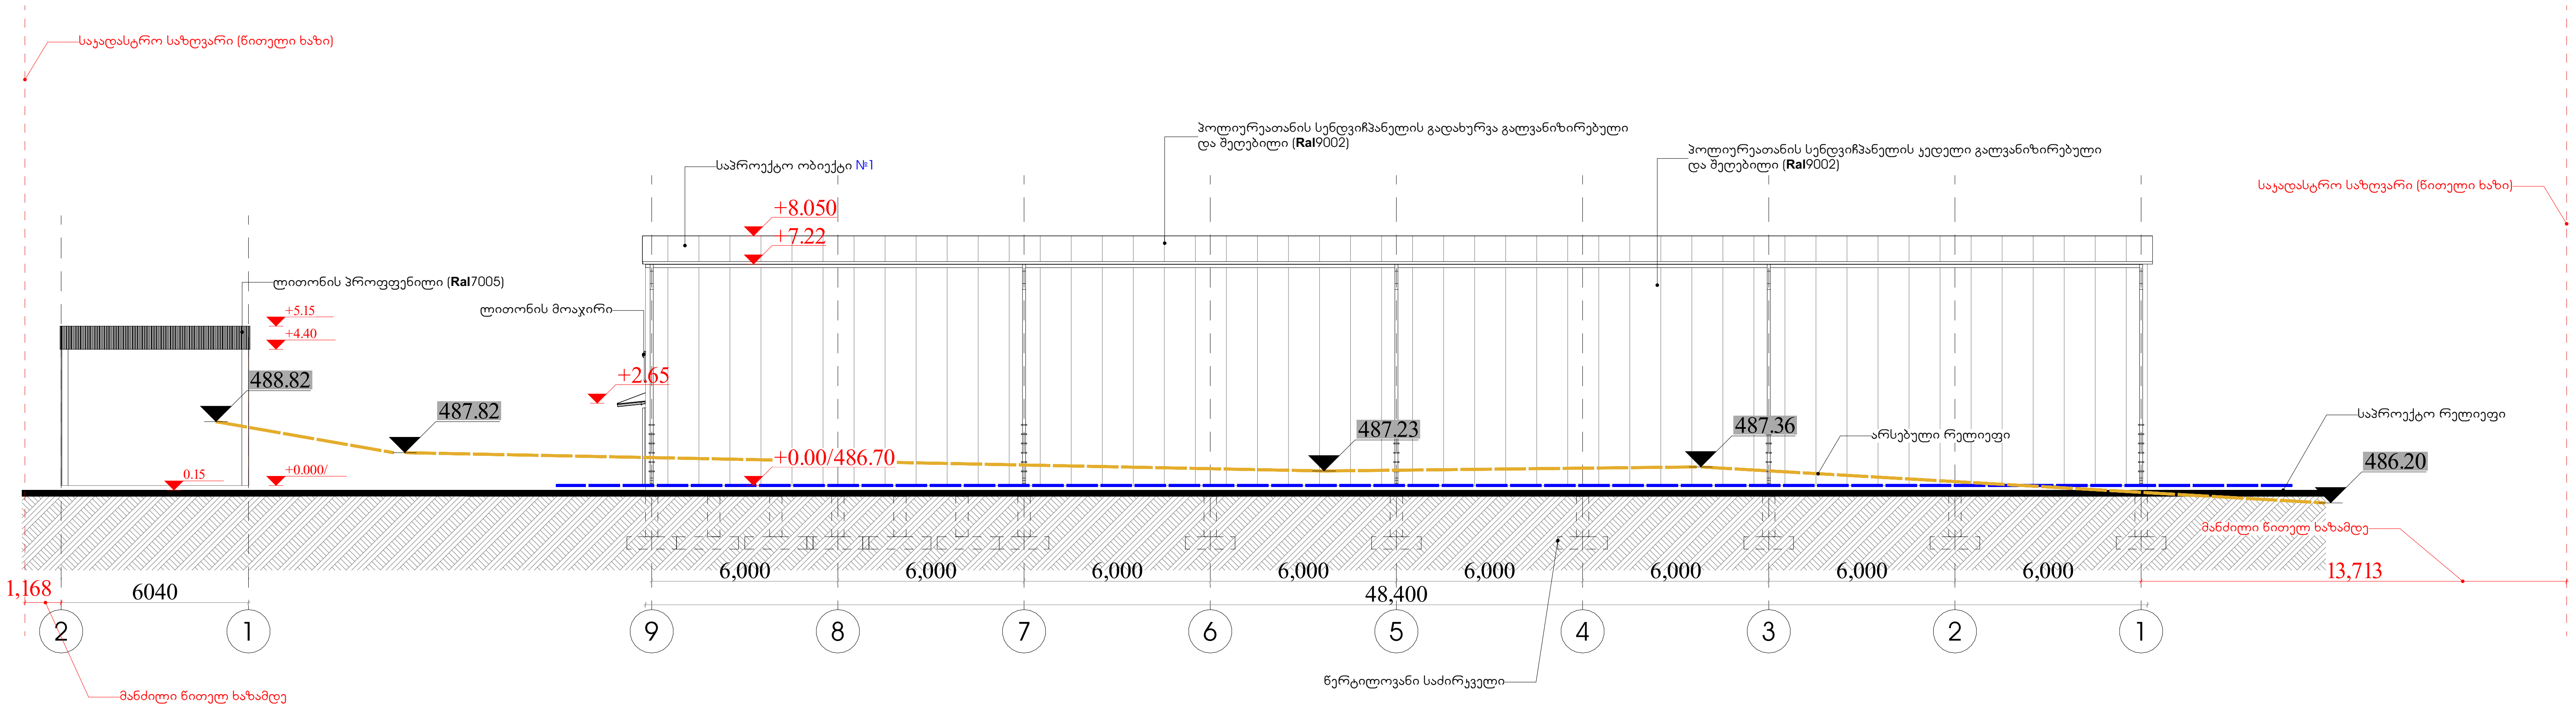

ფორმატი PAPER SIZE	ღაკვეთა № CONTRACT №	პროექტის № PROJECT №	ფაილის სახელი FILE NAME
A-2			gegmebi.dwg

პირობითი აღნიშვნები LEGEND

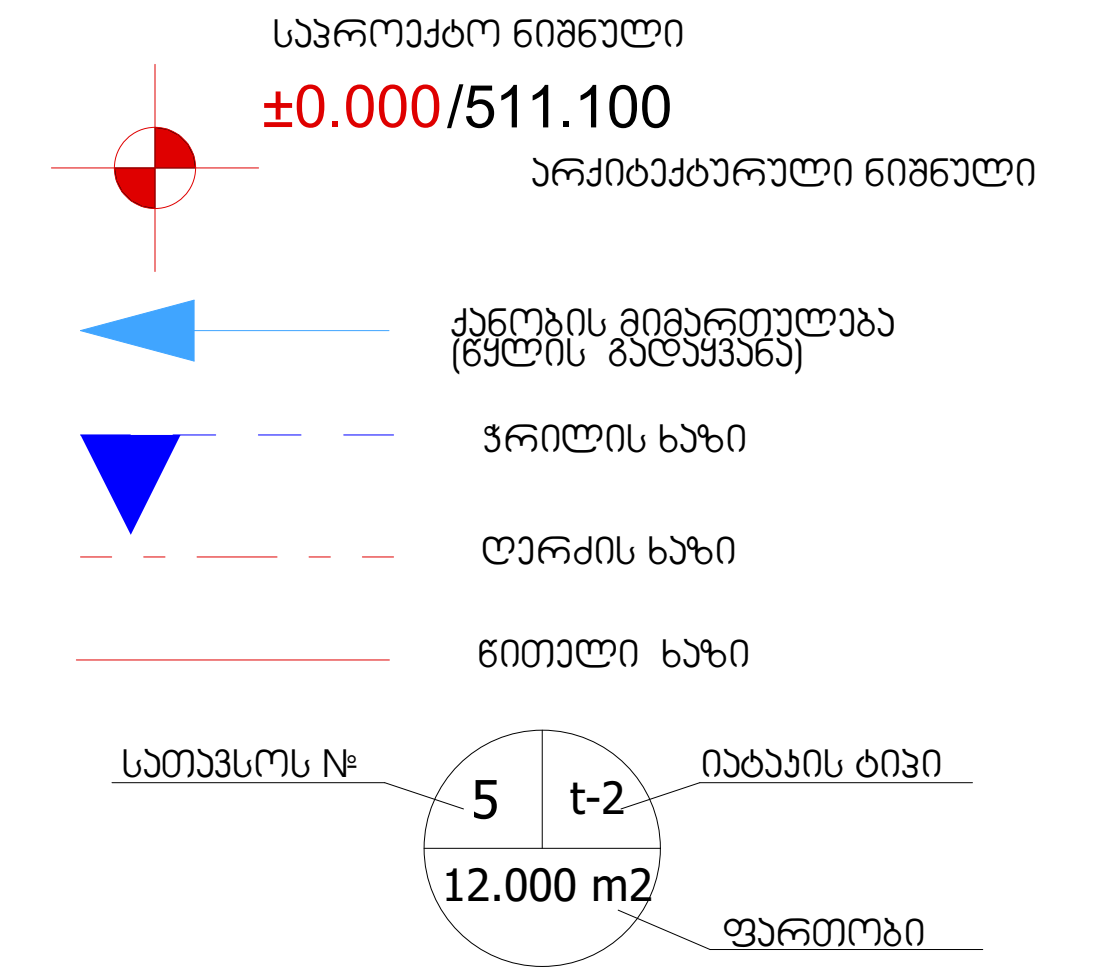

ექსპლიკაცია

შენიშვნები NOTES

1. ნახაზზე ზომები მოცემულია მილიმეტრებში;
2. ნახაზზე ყველა ცვლილება მშენებლობისას შეთანხმებული უნდა იყოს პროექტის ავტორთან;
3. ფურცლის კორექტირებით ავტომატურად უქმდება წინა ვარიანტი;

სიტუაციური სქემა KEY PLAN



დამკვეთი CLIENT: შპს ,,ფეიდალ ჯორჯია" საიდ.კოდი 443859460

პროექტი PROJECT: "სამშენებლო მასალების შესანახი სასაწყობე დანიშნულების შენობა"

მისამართი ADRESS: საქართველო, თბილისი, თვალჭრელიძის ქ.№1. საკადასტრო კოდი №01.19.18.008/045

თანამდებობა	გვარი	ხელმოწერა
შეასრულა:	თ. ხვედელიძე	[signature]
შეამოწმა:	ღ. მორჩილაძე	[signature]
დაამტკიცა:	ღ. მორჩილაძე	[signature]

თბილისი 2020წ

ECOHOUSE

საქართველო, თბილისი, სამტრედიის ქუჩა №48

Tbilisi, Georgia, Samtredia street №48 www.ecohouse.ge

არქიტექტურული ნაწილი ARCHITECTURE

მასშტაბი SCALE	1:200	თარიღი DATE OF ISSUE

ნახაზი DRWG.: ფასადები 1-9 და9-1 ღერძებში №1 შენობა

ფასადები 1-2 და2-1 ღერძებში №2შენობა

სტადია STAGE	ინდექსი INDEX	ფურ. PAGES
მუშა		

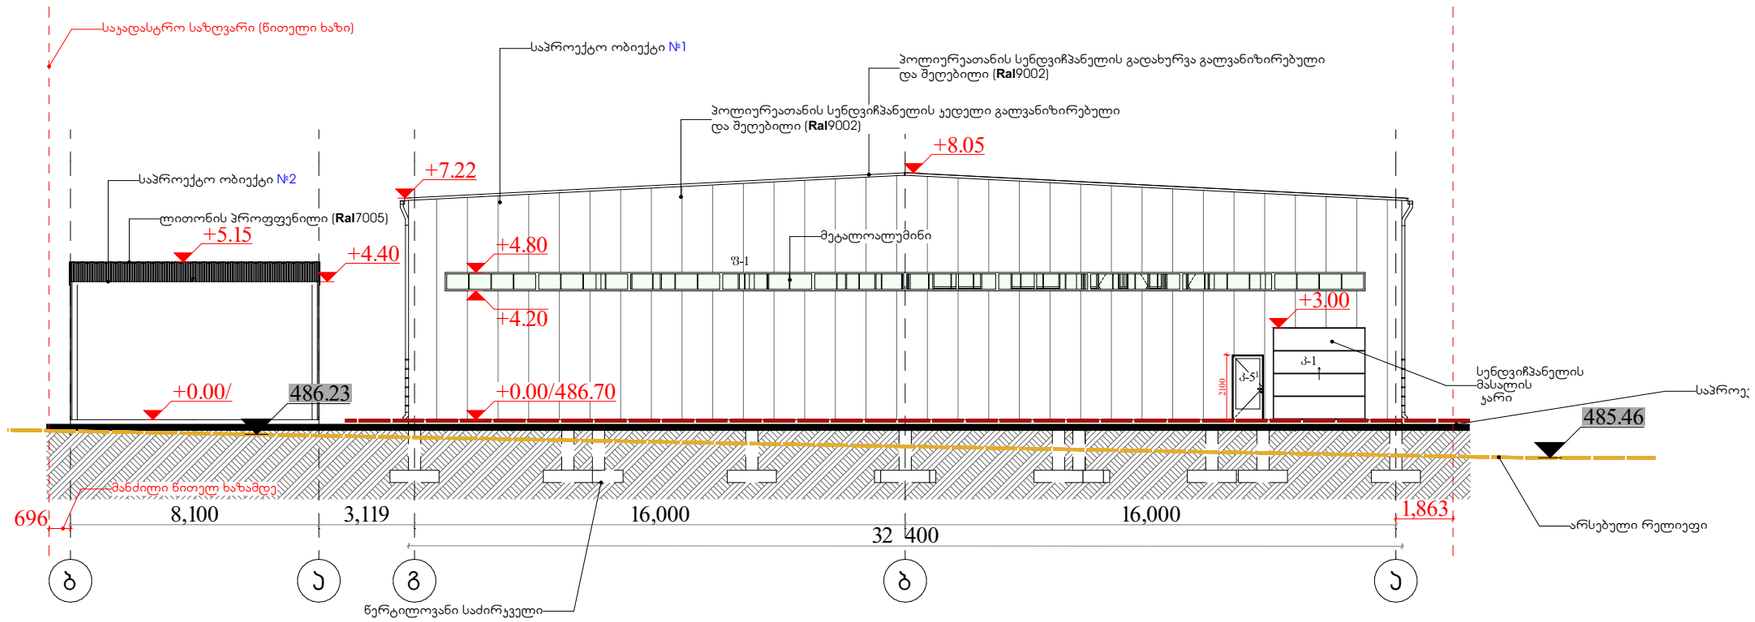

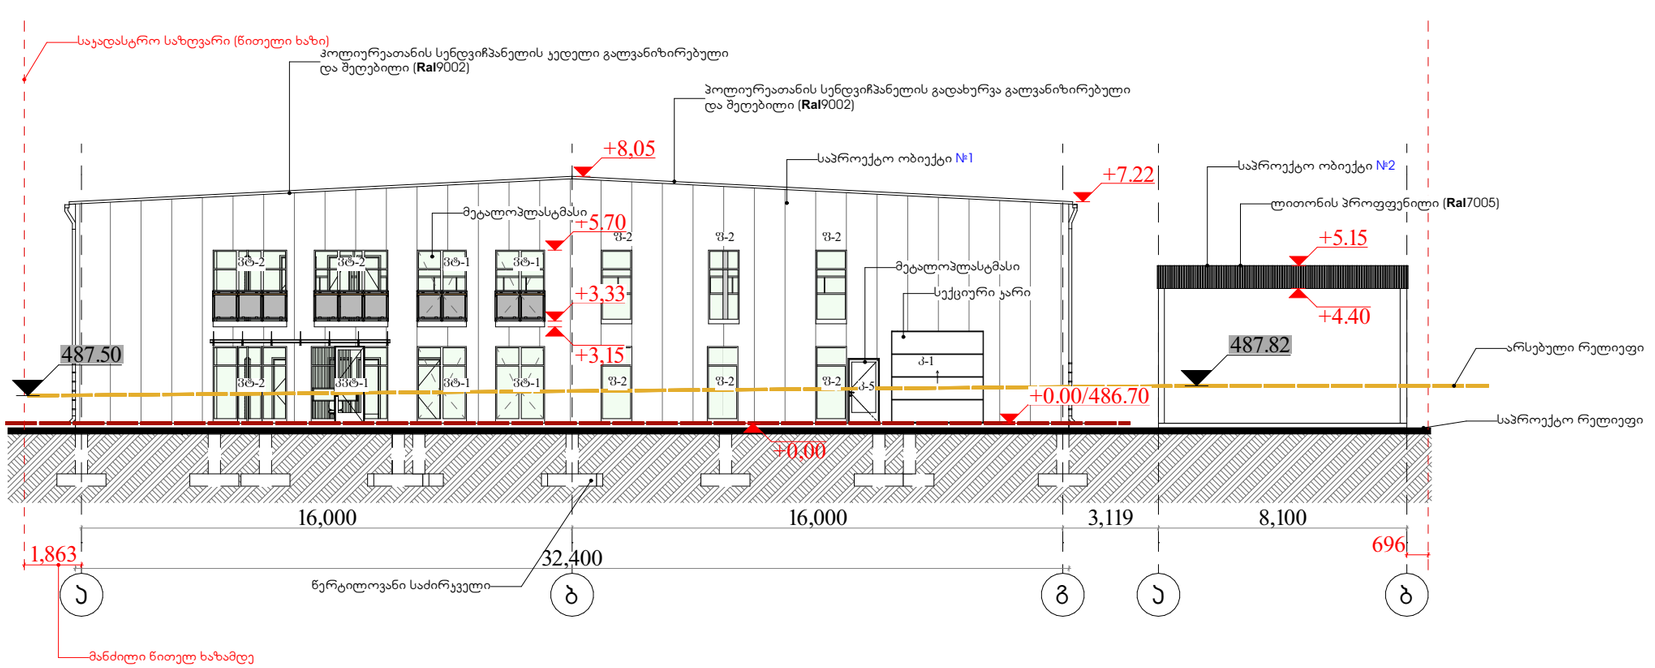

ფორმატი PAPER SIZE	დაკვეთა № CONTRACT №	პროექტის № PROJECT №	ფაილის სახელი FILE NAME
A-3			gegmebi.dwg

პირობითი აღნიშვნები LEGEND

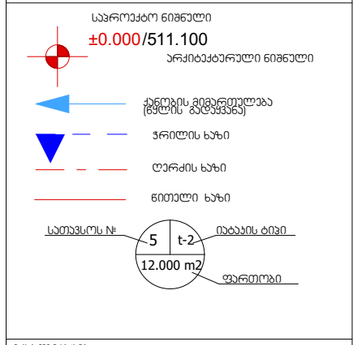

ექსპლიკაცია

შენიშვნები NOTES

1. ნახაზზე ზომები მოცემულია მილიმეტრებში;
2. ნახაზზე ყველა ცვლილება მშენებლობისას შეთანხმებული უნდა იყოს პროექტის ავტორთან;
3. ფურცლის კორექტირებით ავტომატურად უქმდება წინა ვარიანტი;

სიტუაციური სქემა KEY PLAN

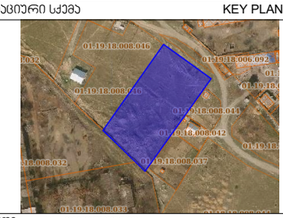

დამკვეთი CLIENT	შპს „ფეიდალ ჯორჯია" საიდ.ჯოდი 443859460
პროექტი PROJECT	"სამშენებლო მასალების შესანახი სასაწყობე დანიშნულების შენობა"
მისამართი ADRESS	საქართველო. თბილისი, თვალჭრელიძის ქ.№1. საკადასტრო ჯოდი №01.19.18.008/045

თანამდებობა	გვარი	ხელმოწერა
შეასრულა:	თ. ხვედელიძე	
შეამოწმა:	დ. მორჩილაძე	
დაამტკიცა:	დ. მორჩილაძე	

თბილისი 2020წ

ECOHOUSE

საქართველო, თბილისი, სამტრედიის ქუჩა №48
Tbilisi, Georgia, Samtredia street №48 www.ecohouse.ge

არქიტექტურული ნაწილი ARCHITECTURE

მაშტაბი SCALE	1:200	თარიღი DATE OF ISSUE

ნახაზი DRWG.
ფასადები ა-დ და ა-გ ღერძებში №1 შენობა
ფასადები ბ-ა და ა-ბ ღერძებში №2შენობა

სტადია STAGE	ინდექსი INDEX	ფურ. PAGES
მუშა		

ფორმატი PAPER SIZE	დაკვეთა № CONTRACT №	პროექტის № PROJECT №	ფაილის სახელი FILE NAME
A-3			gegmebi.dwg

პირობითი აღნიშვნები LEGEND

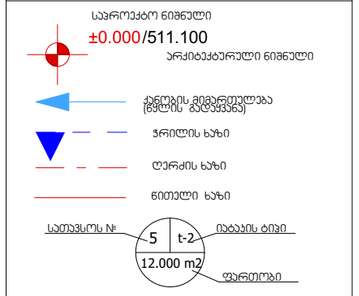

ღიობების(კარ-ფანჯრების და ვიტრაჟების) სპეციფიკაცია

სახალა	მეტალოპლასტმასი	მეტალოპლასტმასი	მეტალოპლასტმასი	მეტალოპლასტმასი	მეტალოპლასტმასი		მეტალოპლასტმასი	მეტალოპლასტმასი	მეტალოპლასტმასი	მეტალოპლასტმასი
დასახელება	ფანჯარა №1	ფანჯარა №2	ვიტრაჟი №1	ვიტრაჟი №2	კარიჭიტრაჟი №1	სუქცეური კარი				
რაოდენობა	1ც	6ც	4ც	3ც	1ც	2ც	11ც	3ც	3ც	4ც
ზომები(მმ)	600X30000	1000X2500	1600X2500	2400X2500	2400X2500	3000X3000	950X2100	950X2100	800X2100	800X2100
ჯვადრატული	18.00მ²	2.50 მ²	4.00 მ²	6.00 მ²	6.00 მ²	9.00 მ²	1.99 მ²	1.99 მ²	1.68 მ²	1.68 მ²
ეროვნული ჯამი მარმი მ²	18.00 მ²	15.00 მ²	16.00 მ²	18.00მ²	6.00მ²	18.00მ²	21.94მ²	5.97მ²	5.04მ²	6.72მ²
ნახაზი ბადებების ნიშნებით	30.000 / 600									

საერთო ჯამი

მოაჯირის ფრაგმენტი

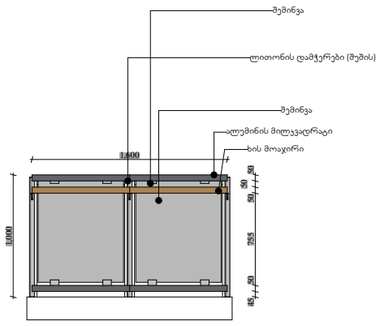

შუშის მსუბუქი გადახურვის ელემენტის დეტალი(ანალოგი)

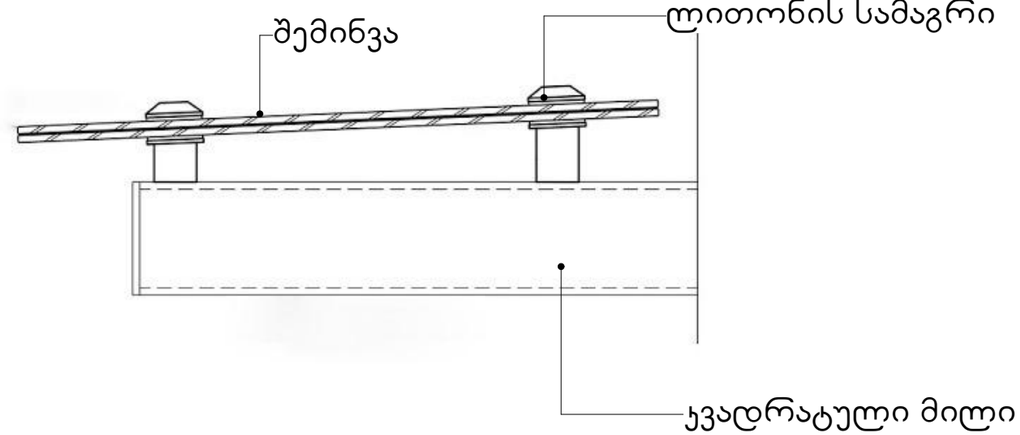

ექსპლიკაცია

შენიშვნები NOTES

1. ნახაზზე ზომები მოცემულია მილიმეტრებში;
2. ნახაზზე ყველა ცვლილება მშენებლობისას შეთანხმებული უნდა იყოს პროექტის აპტორთან;
3. ფერცლის კორექტირებით აპტომატურად უქმდება წინა ვარიანტი;

სიტუაციური სქემა KEY PLAN



დამკვეთი CLIENT	შპს „ფეიდალ ჯორჯია" საიდ.ჯოდი 443859460
პროექტი PROJECT	"სამშენებლო მასალების შესანახი სასაწყობე დანიშნულების შენობა"
მისამართი ADRESS	საქართველო. თბილისი, თვალჭრელიძის ქ.№1. საკადასტრო ჯოდი №01.19.18.008/045

თანამდებობა	გვარი	ხელმოწერა
შეასრულა:	თ. ხვედელიძე	
შეამოწმა:	დ. მორჩილაძე	
დაამტკიცა:	დ. მორჩილაძე	

თბილისი 2020ნ

ECOHOUSE

საქართველო, თბილისი, სამტრედიის ქუჩა №48
Tbilisi, Georgia, Samtredia street №48 www.ecohouse.ge

არქიტექტურული ნაწილი ARCHITECTURE

მაშტაბი SCALE		თარიღი DATE OF ISSUE

ნახაზი DRWG.
ღიობების სპეციფიკაცია, მოაჯირის და შუშის მსუბუქი გადახურვის მონყობის ფრაგმენტი

სტადია STAGE	ინდექსი INDEX	ფურ. PAGES
მუშა		