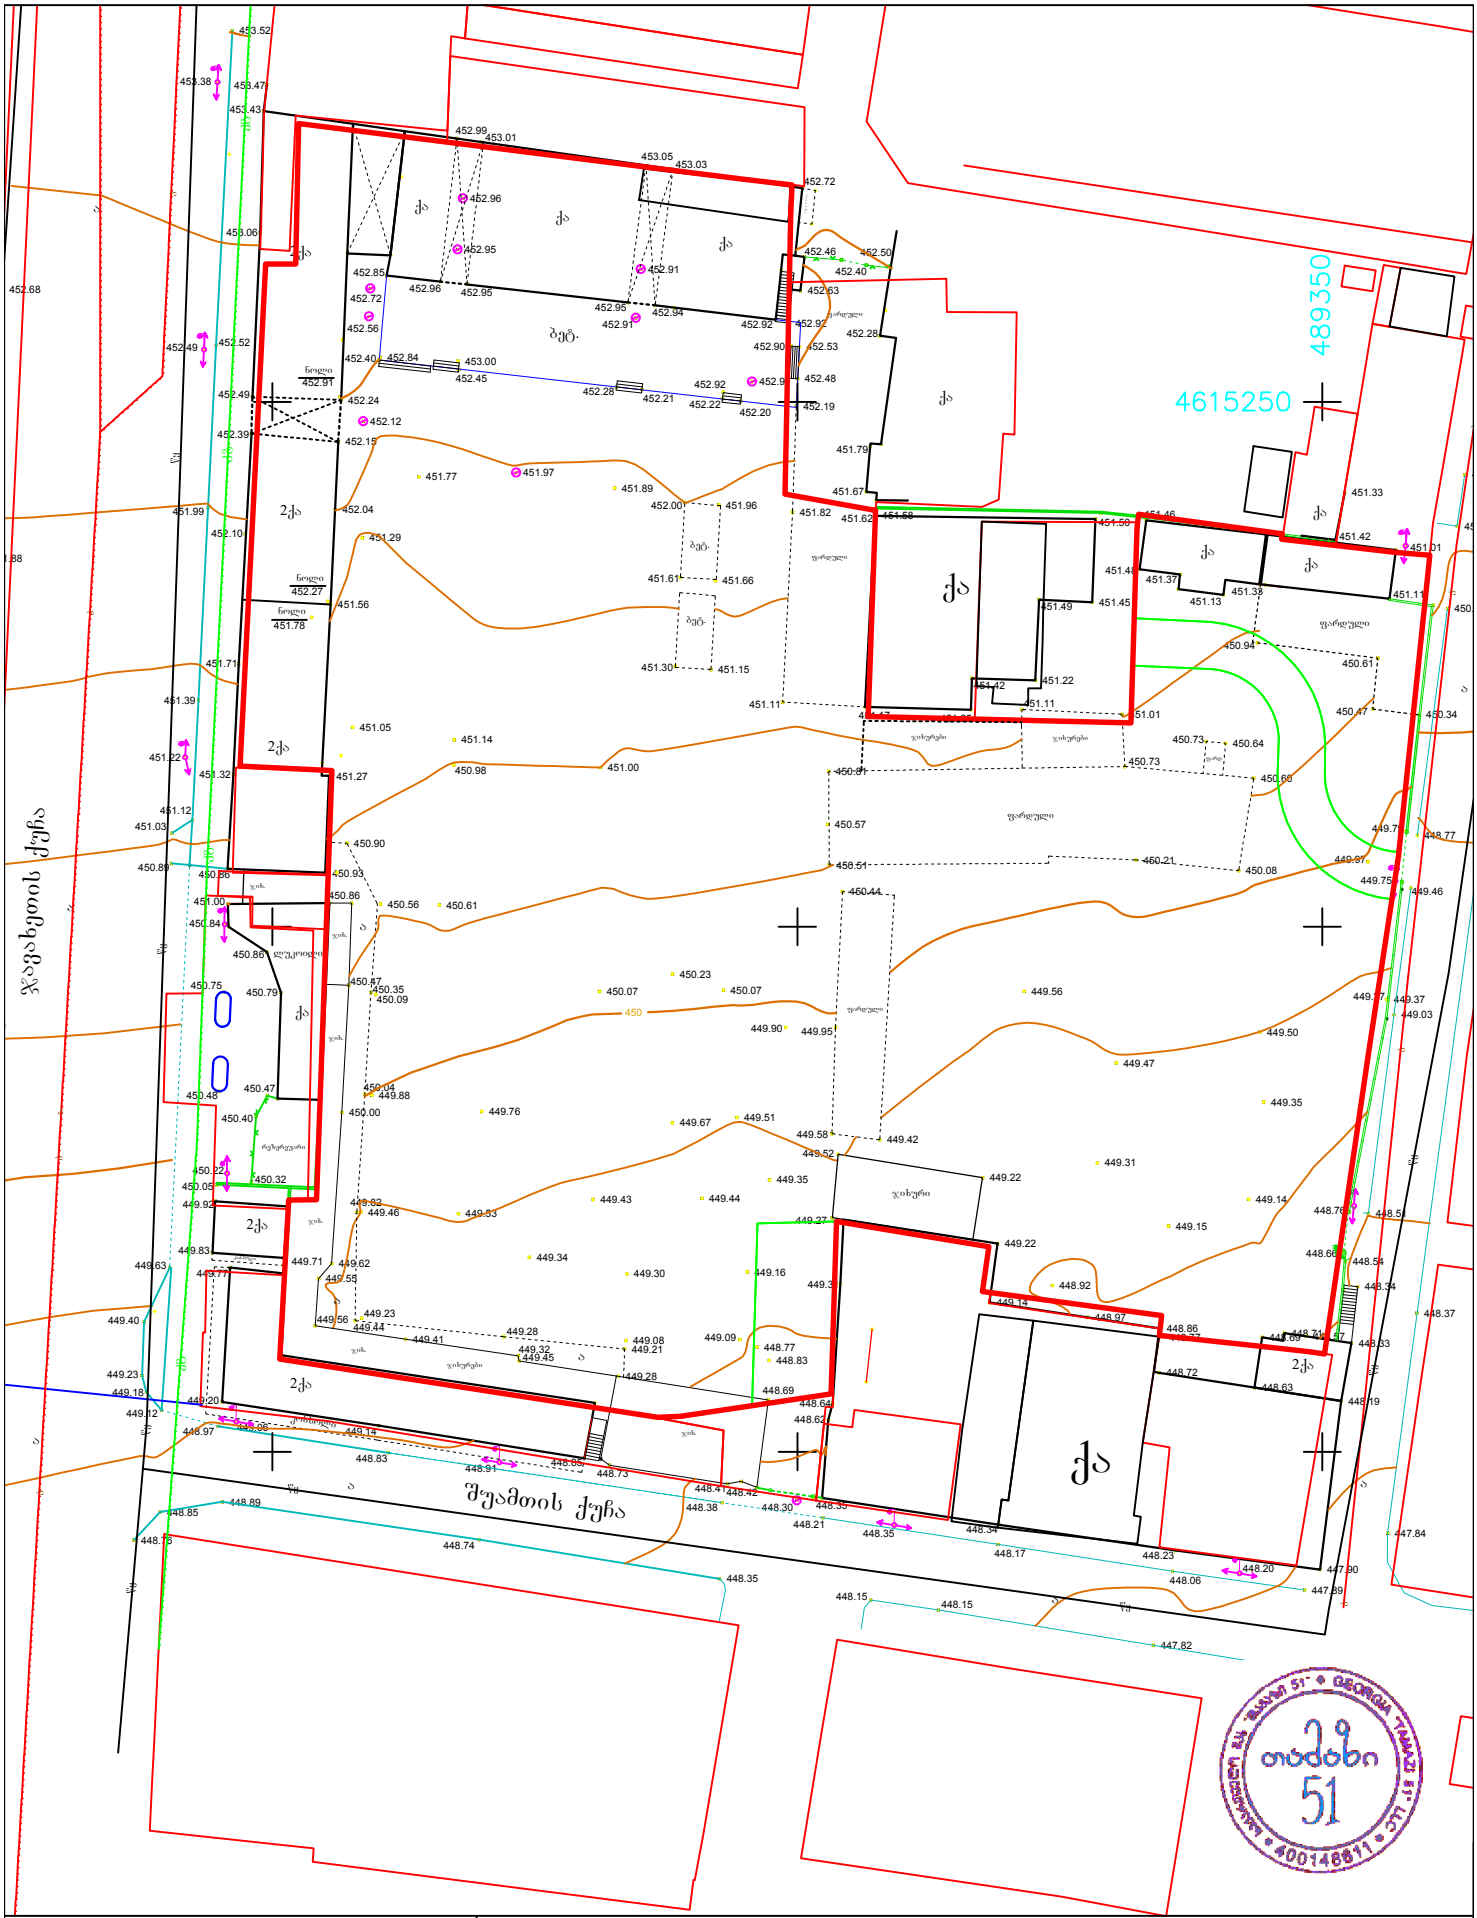

UTM (საერთაშორისო) სისტემის კოორდინატები

არასაცხოვრებელი შენობა

საცხოვრებელი შენობა

შენებადი ნაგებობა

ფარდული

საკრანესფორმა-ტორო უხურავი

რეზერვუარი

ბორდიური

ღობე

კედელი

რკინიგზა

მაღალი ძაბვის ელექტრო გადამცემი ხაზი

ხეები

სამეთვალყურეო ჭები

რელიეფი

ტოპო გადაღება

ობიექტის დასახელება მისამართი	ქ.თბილისი,შუამთის ქ.1, ვარკეთილის დასახლება,მე-3 მასივი,მე-7 კვარტალი მე-7კორპუსის მიმდ.(ს.კ 01.19.20.024.126)	შ.პ.ს. „თამაზი 51“
		დირექტორი თ. მამულაშვილი
		შემსრულა თ. მამულაშვილი
		მასშტაბი 1:500 გაიცა: 15.07.2020

250 500 250

451.25

451.42 451.22

451.11

451.49 451.45

451.50 451.46

451.48 451.37

451.13 451.33

450.94
450.61

450.47

450.60

450.64 450.73

450.73

451.01

450.08

450.21

450.34

449.79

449.75

448.77

449.97

449.37 449.37

449.35

448.66

448.57 448.71 448.69

448.63

448.72

448.86
448.77

448.97

448.92
449.14

449.22

449.22

449.31

449.15

449.14

449.50

449.47

449.56

449.42 449.58
449.52

449.27

449.31

448.64
448.62

448.42

448.69

449.28

449.45

449.32

449.41

449.56

449.55

449.62

450.00

450.47

450.86

450.93

451.27

450.90

450.56

450.09

450.35

449.88 450.04

449.46 449.82

449.23

449.44 449.28 449.08

449.21
448.83

448.77 449.09

449.30 449.16

449.34

449.53

449.43 449.44

449.35

449.76

449.67 449.51

449.90

450.07

450.23
450.07

450.61

451.14

451.00

449.95

450.44

452.19 452.20 452.22 452.21 452.28

452.45

452.40 453.00

452.12

452.15

452.04

451.29

451.56

451.78

452.27

451.05

450.98

450.51

450.57

450.81

451.17

451.11

451.30 451.15

451.61 451.66

452.00 451.96 451.82 451.62 451.58

451.67

451.79

452.28

452.48

452.90 452.53

452.92 452.92

452.92 452.91

451.89

451.97 451.77

449.20

448.97

449.12

449.18

449.23

449.40

449.63

450.55

448.76

448.85

448.89

449.77

449.71

449.83

449.92

450.05

450.47

450.40

450.32 450.22

450.48

450.75 450.79

450.86

450.84

451.00

450.86 450.89

451.03

451.12

451.32

451.22

451.39

451.71

452.10

451.99

452.39

452.49

452.52 452.49

453.06

453.43

453.47

453.52

453.38

451.88

452.68

449.06 449.14

448.83

448.74

448.91 448.85

448.73
448.41
448.38 448.30 448.35

448.21 448.35
448.17

448.34

448.23

448.06

448.20 447.90

447.89

447.82

448.15 448.15

448.35

449.46

449.03

448.51 448.76

448.54

448.34

448.33

448.19

447.84

448.37

450.82

450.60

451.01

451.42

451.33

451.11
450.29

452.63

452.46

452.40

452.50

452.72

452.94 452.95

452.91

453.05 453.03

452.91

452.95 452.96

452.95

452.96

453.01 452.99

452.85

452.72

452.56

452.84

452.24

452.91

qa

qa qa

ფარდული

ჯიხური

რეზერვუარი

jix.

qa

2qa

2qa

qa

2qa

qa

k

o

n
s
o

l
i

ბეტ.

ბეტ.

ბეტ.

ფარდული

ფარდული

ფარდული

ჯიხურები

fard.

ფარდული

qa

a

a

a

jix.

jix.

jix.

jix.

2qa

a

a

a

a

a

a

a

qa

qa qa

კონსოლი

კონსოლი

jix.

noli

noli

noli

2qa

2qa

450

k

k

k

k

k

k

k

k

k

wy wy wy wy

wy

wy

wy

wy

wy

kg

kg

kg

kg

ჯიხურები

ჯიხურები

j

ავა

xeT

i

s

q

u

C

a

შუამთის ქუჩა

N

20 220 600 600 600 600 600 600 600 600 600 600 600 600 600 600 600 20

20 1,200 1,200 1,200 20

20 600 600 600 600 600 600 600 600 600 600 600 600 600 600 600 300 20

20 1,200 1,200 1,200 20

3

3

2
2

სამშენებლოდ შეზღუდული ტერიტორიის არეალი

(s/k 01.19.20.024.053)

ქ. თბილისში, შპს ,,ვარკეთილი
96~ კუთვნილ მიწის ნაკვეთზე
სავაჭრო სივრცის მოწყობის
პროექტი

შპს ,,ვარკეთილი 96~

სახელწოდება

პროექტის

ხელმოწერა

ფურცელი

არქიტექტურული ნაწილი

დირექტორი

არქიტექტორი

ექსპლიკაცია პირობითი ნიშნები

თანამდებობა

თარიღი

მასშტაბი

სტადია

გვარი

2020 w.

for. A-3

დამკვეთი

ი. სუჯაშვილი

S.p.s. `suja~

ფურცლები

წითელი ხაზი

1 : 500
გენგეგმა

+~

ი. სუჯაშვილი

A-007

საპროექტო შენობა

1. საპროექტო შენობა /ბაზარი/

2. ავტოსადგომი

3. მისასვლელი გზა

საპროექტო სექტორის
საზღვრები შეთანხმებული
გრგ-ს მიხედვით
გრგ-ს მიხედვით
მოსაწყობი სამანქანო გზა

1

2

3

3

წყლის გადაყვანის ჩვენება

ბლოკი 2

ბლოკი 3

შემდგომი ეტაპისთვის
საპროექტო შენობა
მოსაწყობი ავტოსადგომი

საგანგებო სამანქანო
გასასვლელი შენობაში

ტროტუარი

2

3
3

4
4

5
5

6
6

7
7

8
8

9
9

10
10

11
11

12
12

13
13

14
14

15
15

16
16

a

1

1

17

17

b g d

17'

1'

1''

17''

2'