
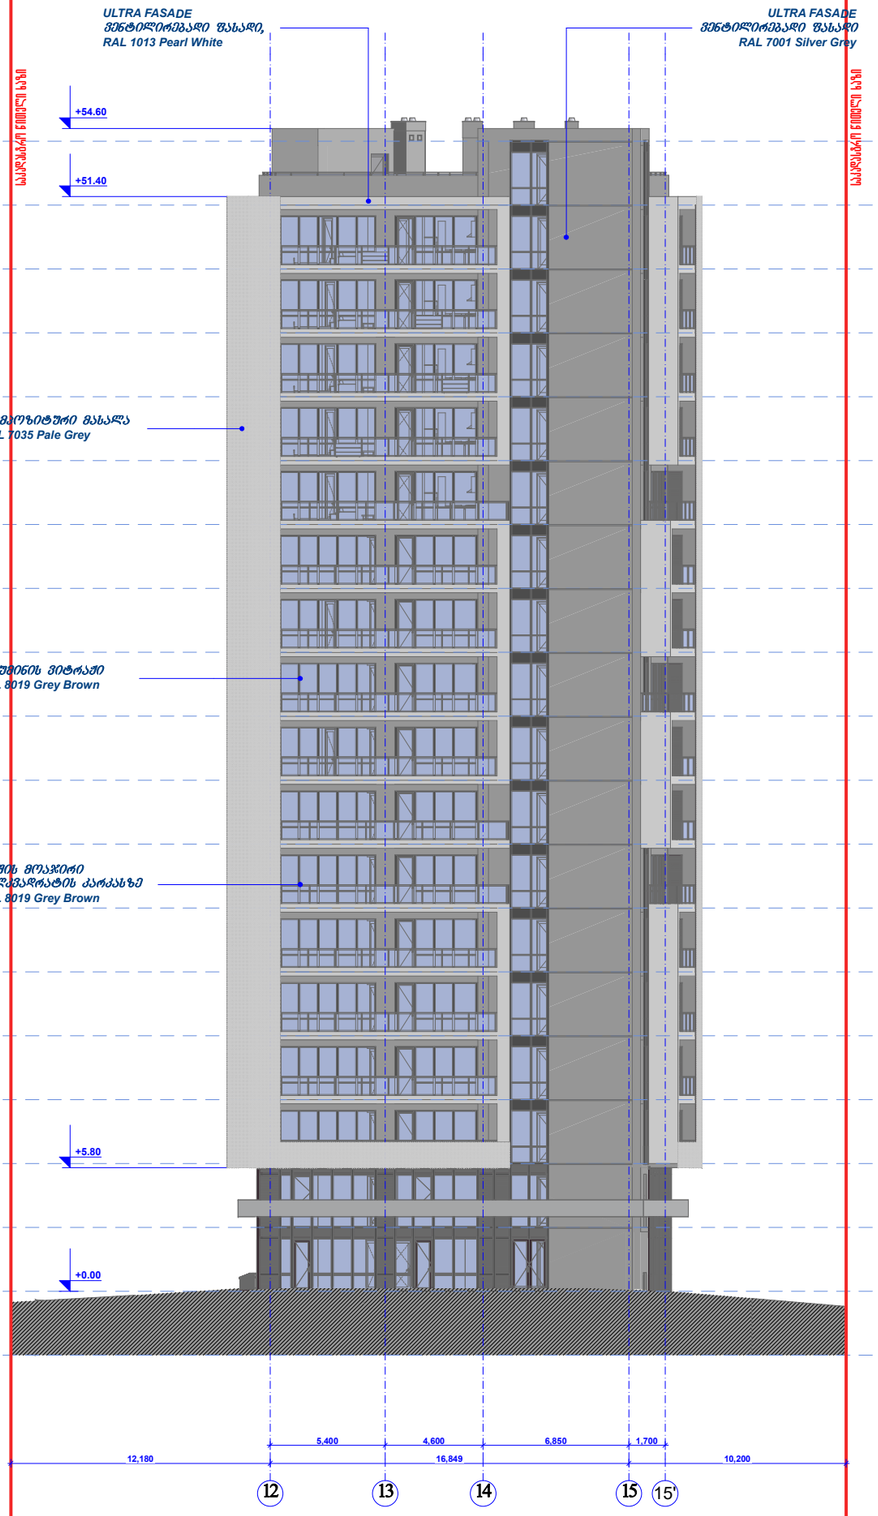



ფასადი 12-15 ღერძებში მ.1:200

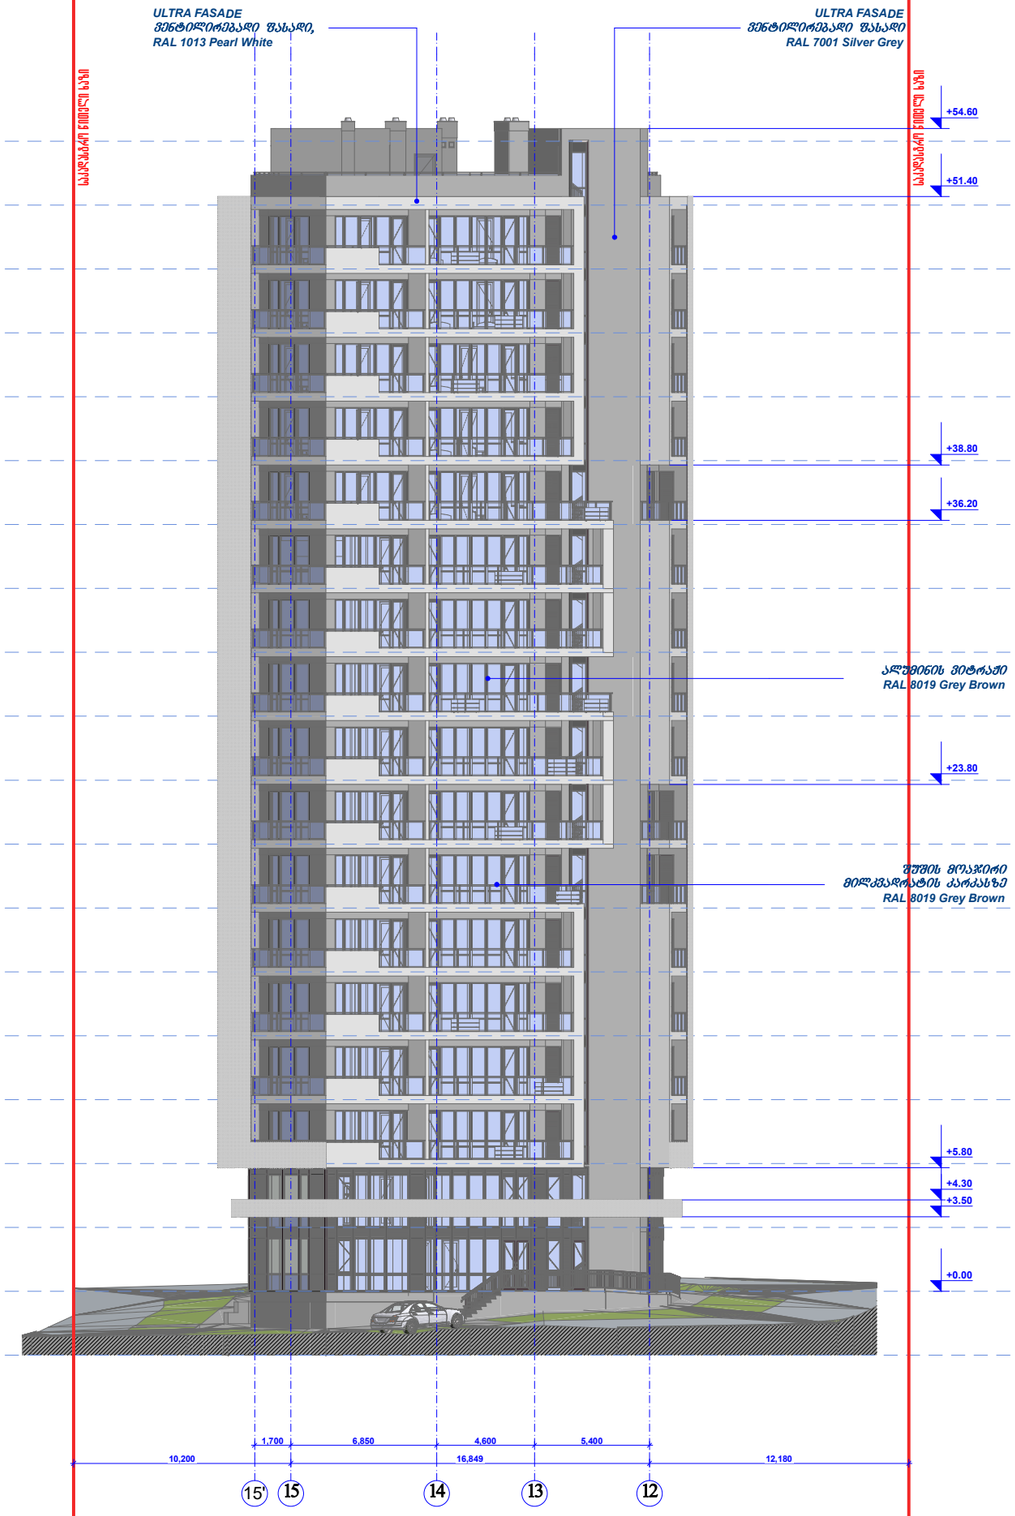


ფასადი 15-12 ღერძებში მ.1:200

# შპს "კარკასი"

ს/კ 430029015

## მრავალფუნქციური შენობა კომერციული საოფისე სასტოვრებელი


უძრავი ქონების საკადასტრო კოდი:
01.11.12.018.047

მის.: ქალაქი თბილისი, ჭუბა ხიზაბავრის, ქ. №4. (ნაკვეთი №18/47)


| თანამდებობა | გვარი | ხელმოწერა | ბეჭედ. |
|---|---|---|---|
| დირექტორი: | ი. აბაბაშვილი | | პროექ. |
| მთ. არქიტექტორი: | ზ. ძანთარია | | შეთ.ქ. |
| არქიტექტორი: | ბ. ჯინჭარაძე | | |
| მთ. კონსტრუქტორი: | აკოკაშტაშვილი | | ს. №___ |

თბილისი 2020წ.

A-3

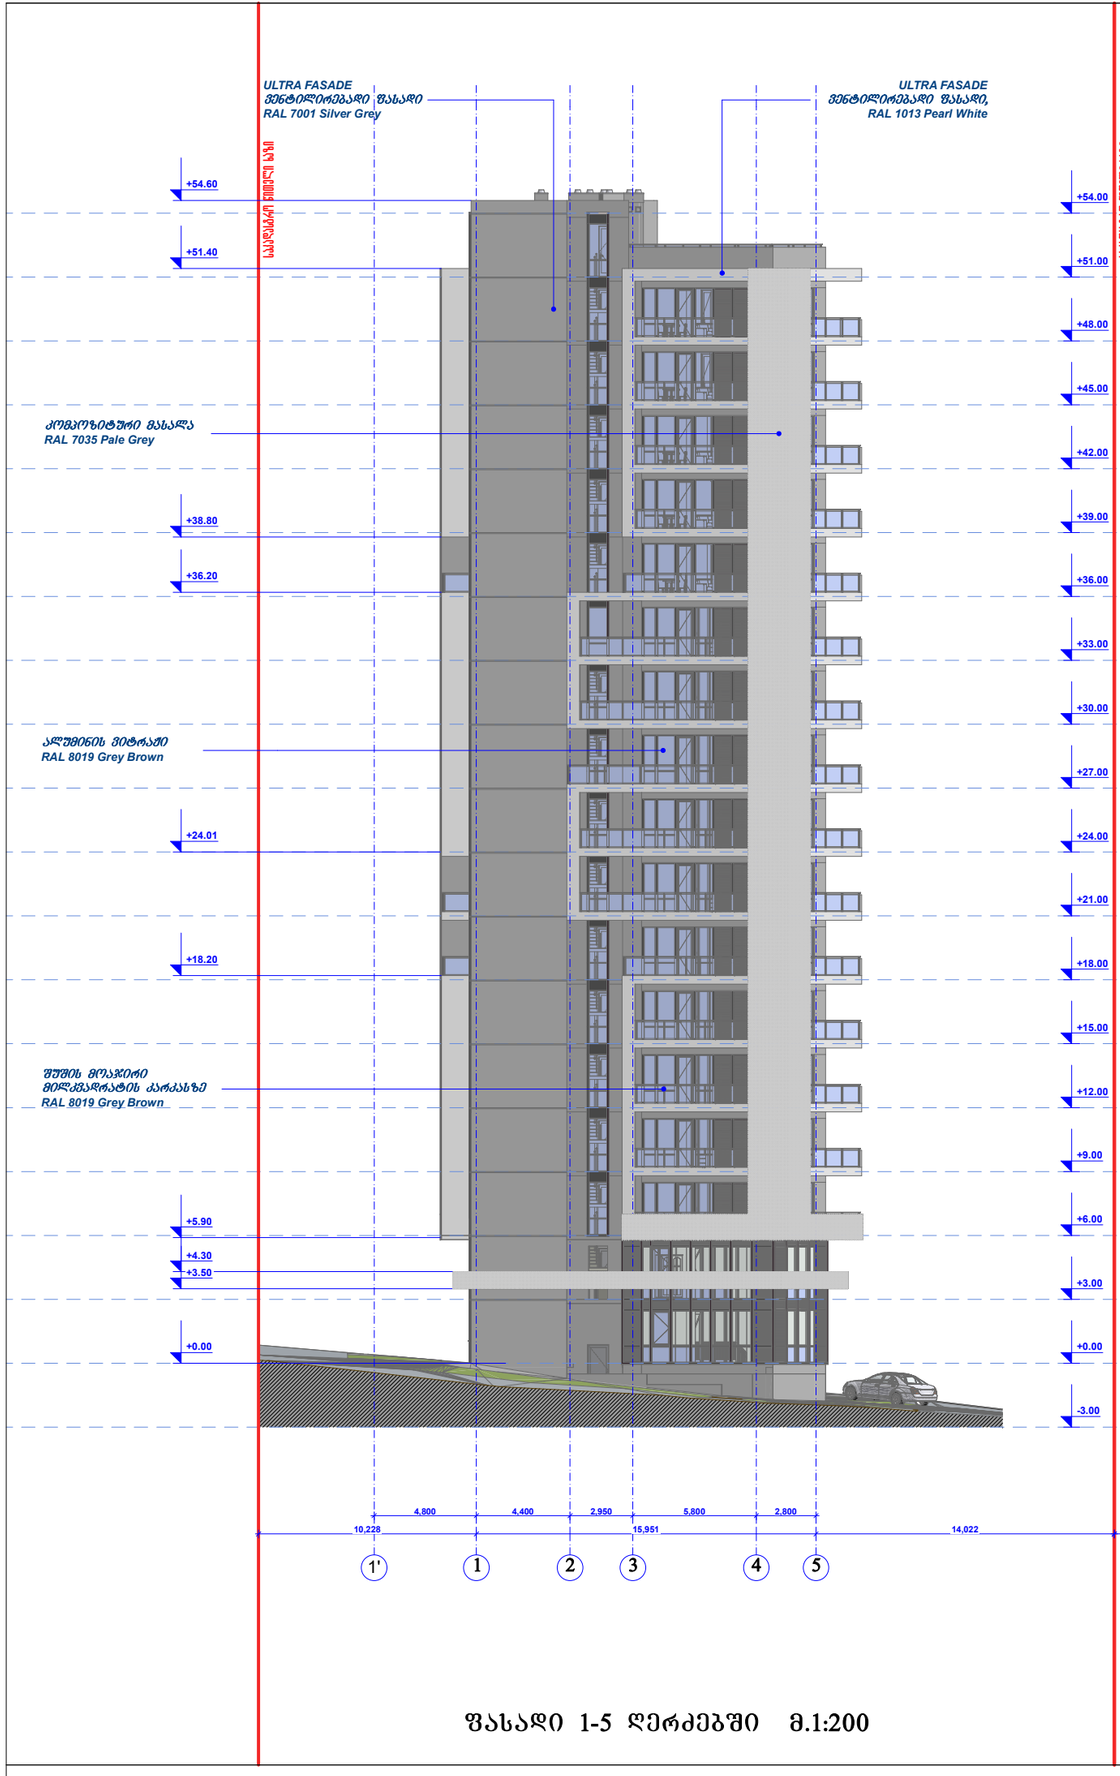


ფასადი 1-5 ღერძებში მ.1:200

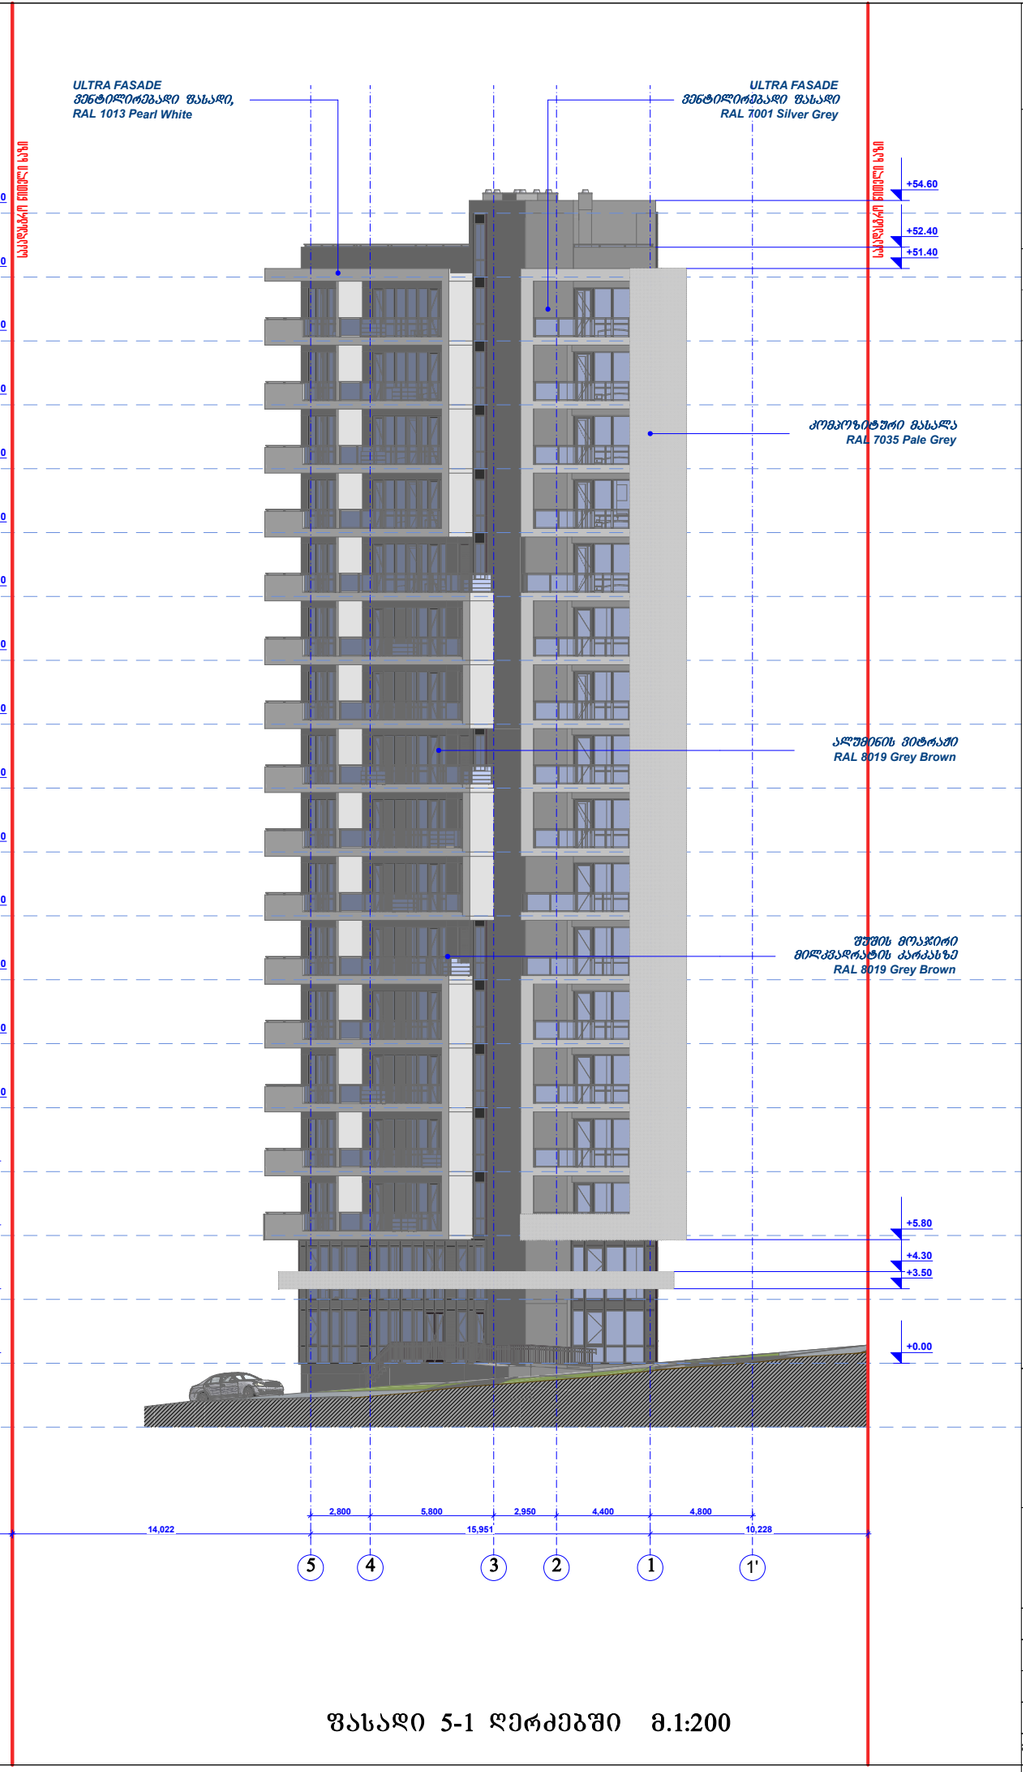


ფასადი 5-1 ღერძებში მ.1:200

# შპს "კარკასი"

ს/კ 430029015

## მრავალფუნქციური შენობა კომერციული საოფისე სასტუმრებელი

შეძენის ქონების საკადასტრო კოდი: 01.11.12.018.047

მის.: ქალაქი თბილისი, ჭუბა ხიზანაშვრის, ქ. №4. (ნაკვეთი №18/47)

| თანამდებობა | გვარი | ხელმოწერა | ბეჭედი |
|---|---|---|---|
| დირექტორი: | ი. აბაბაშვილი | | პროექტ. |
| მთ. არქიტექტორი: | ზ. ქანთარია | | შესრ. |
| არქიტექტორი: | ბ. ჯინჭარაძე | | |
| მთ. კონსტრუქტორი: | ა.პოპოტაშვილი | | ს. №___ |

თბილისი 2020წ.

A-3




ფასადი 8-11 ღერძებში მ.1:200

ფასადი 6-7 ღერძებში მ.1:200

ფასადი 7-6 ღერძებში მ.1:200

**შპს "კარკასი"**
ს/კ 430029015

# მრავალფუნქციური შენობა კომერციული საოფისე სასტუმრებელი

უძრავი ქონების საკადასტრო კოდი: 01.11.12.018.047


მის.: ქალაქი თბილისი, ჭუჩა ხიზაბავრის, ქ. №4. (ნაკვეთი №18/47)

| თანამდებობა | გვარი | ხელმოწერა | ჩატარ. |
|---|---|---|---|
| დირექტორი: | ი. აბაბაშვილი | | პროექტ. |
| მთ. არქიტექტორი: | ზ. ქანთარია | | შესრ. |
| არქიტექტორი: | ბ. ჯინჭარაძე | | |
| მთ. კონსტრუქტორი: | ა.პორტაშვილი | | ს. №___ |

თბილისი 2020წ. A-3

# ვენტილირებადი ფასადი

KlinkerStone

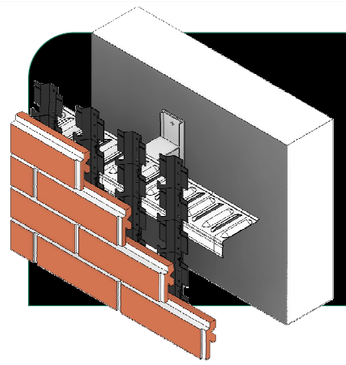

ახალი ფასადის პანელს გააჩნია უნიკალური ვიზუალი, რომელიც ქმნის აგურის ტექსტურას.


პანელის ფილებს უკვე აქვს ქარხნულად დამუშავებული ვერტიკალური და ჰორიზონტალური ნაკერები, რაც საშუალებას გვაძლევს თავიდან ავიცილოთ ნაკერების ლესვა და ამით გამოირიცხება ყველანაირი სისველე პანელის მონტაჟის დროს.

ULTRA FACADE

www.ultrafacade.com

# კატალოგი - KlinkerStone - Terracotta

ULTRA FACADE

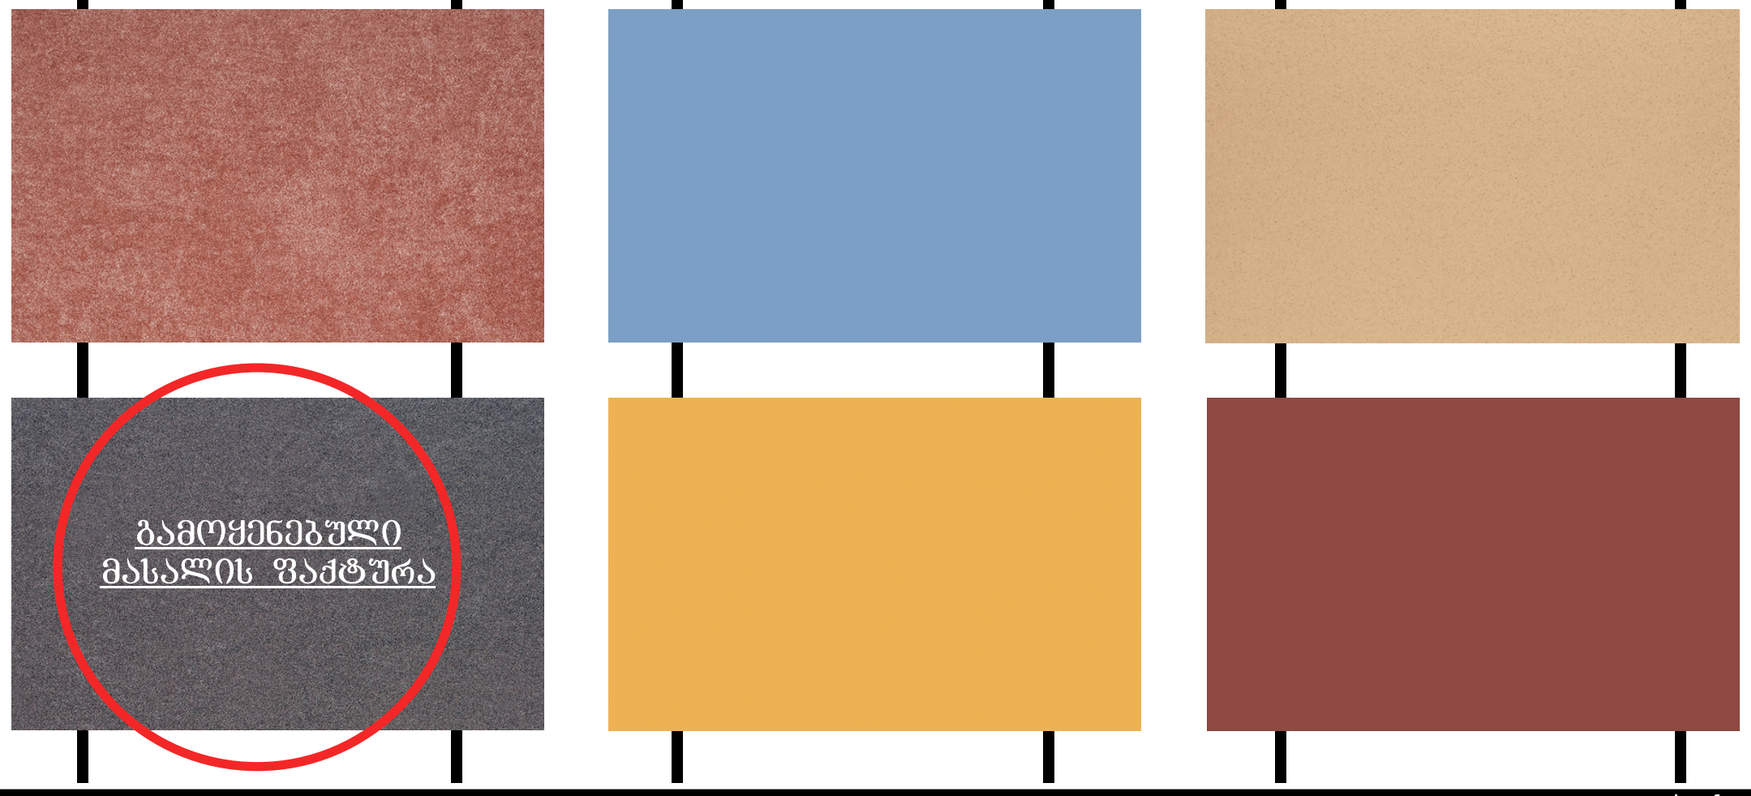


შენიშვნა - აღნიშნული ფერების გარდა, ხელმისაწვდომია სხვა ფერებიც

www.ultrafacade.com

**შპს "კარკასი"**
ს/კ 430029015

**მრავალფუნქციური შენობა კომერციული საოფისე სასტუმროებელი**

შრომის ქონების საკადასტრო კოდი:
01.11.12.018.047

მის.: ქალაქი თბილისი, ქუჩა ხიზაბავრის, ქ. №4. (ნაკვეთი №18/47)

პირობითი ნიშნები:


**შენიშვნა:**


1. ზომები მოცემულია მილიმეტრებში;
2. ნახაზის ყველა ცვლილება მშენებლობისას წინასწარ უნდა შეთანხმდეს პროექტის ავტორთან.

| თანამდებობა | გვარი | ხელმოწერა | სტად. |
|---|---|---|---|
| დირექტორი: | დ.პირველაშვილი | | პროექ. |
| მთ. არქიტექტორი: | ზ. ძანთარია | | შშრ. |
| არქიტექტორი: | ბ. ჯინჯარაძე | | |
| მთ. კონსტრუქტორი: | ა.პოროკოტაშვილი | | შ. №___ |

თბილისი 2020 წ.

A-3

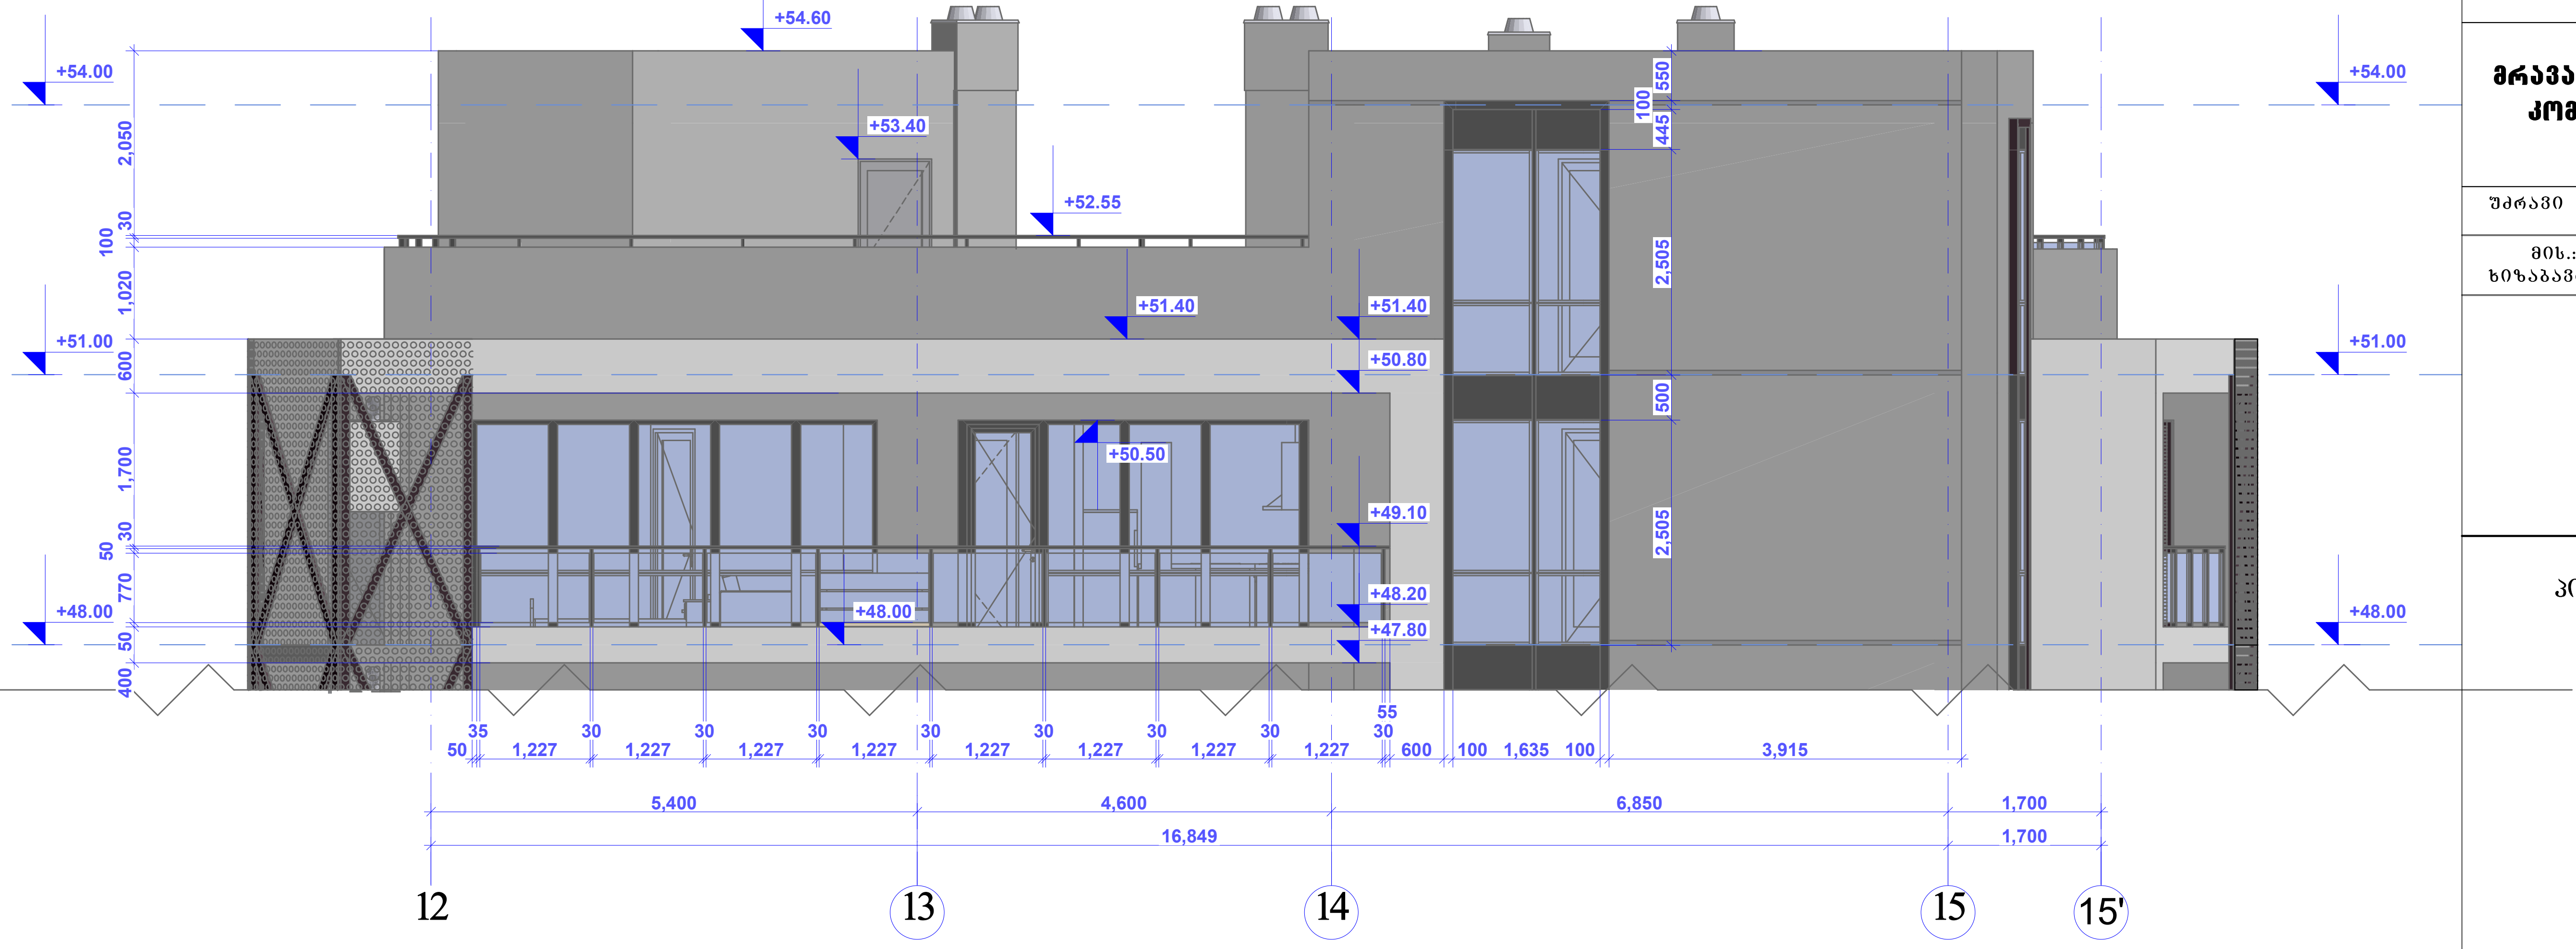

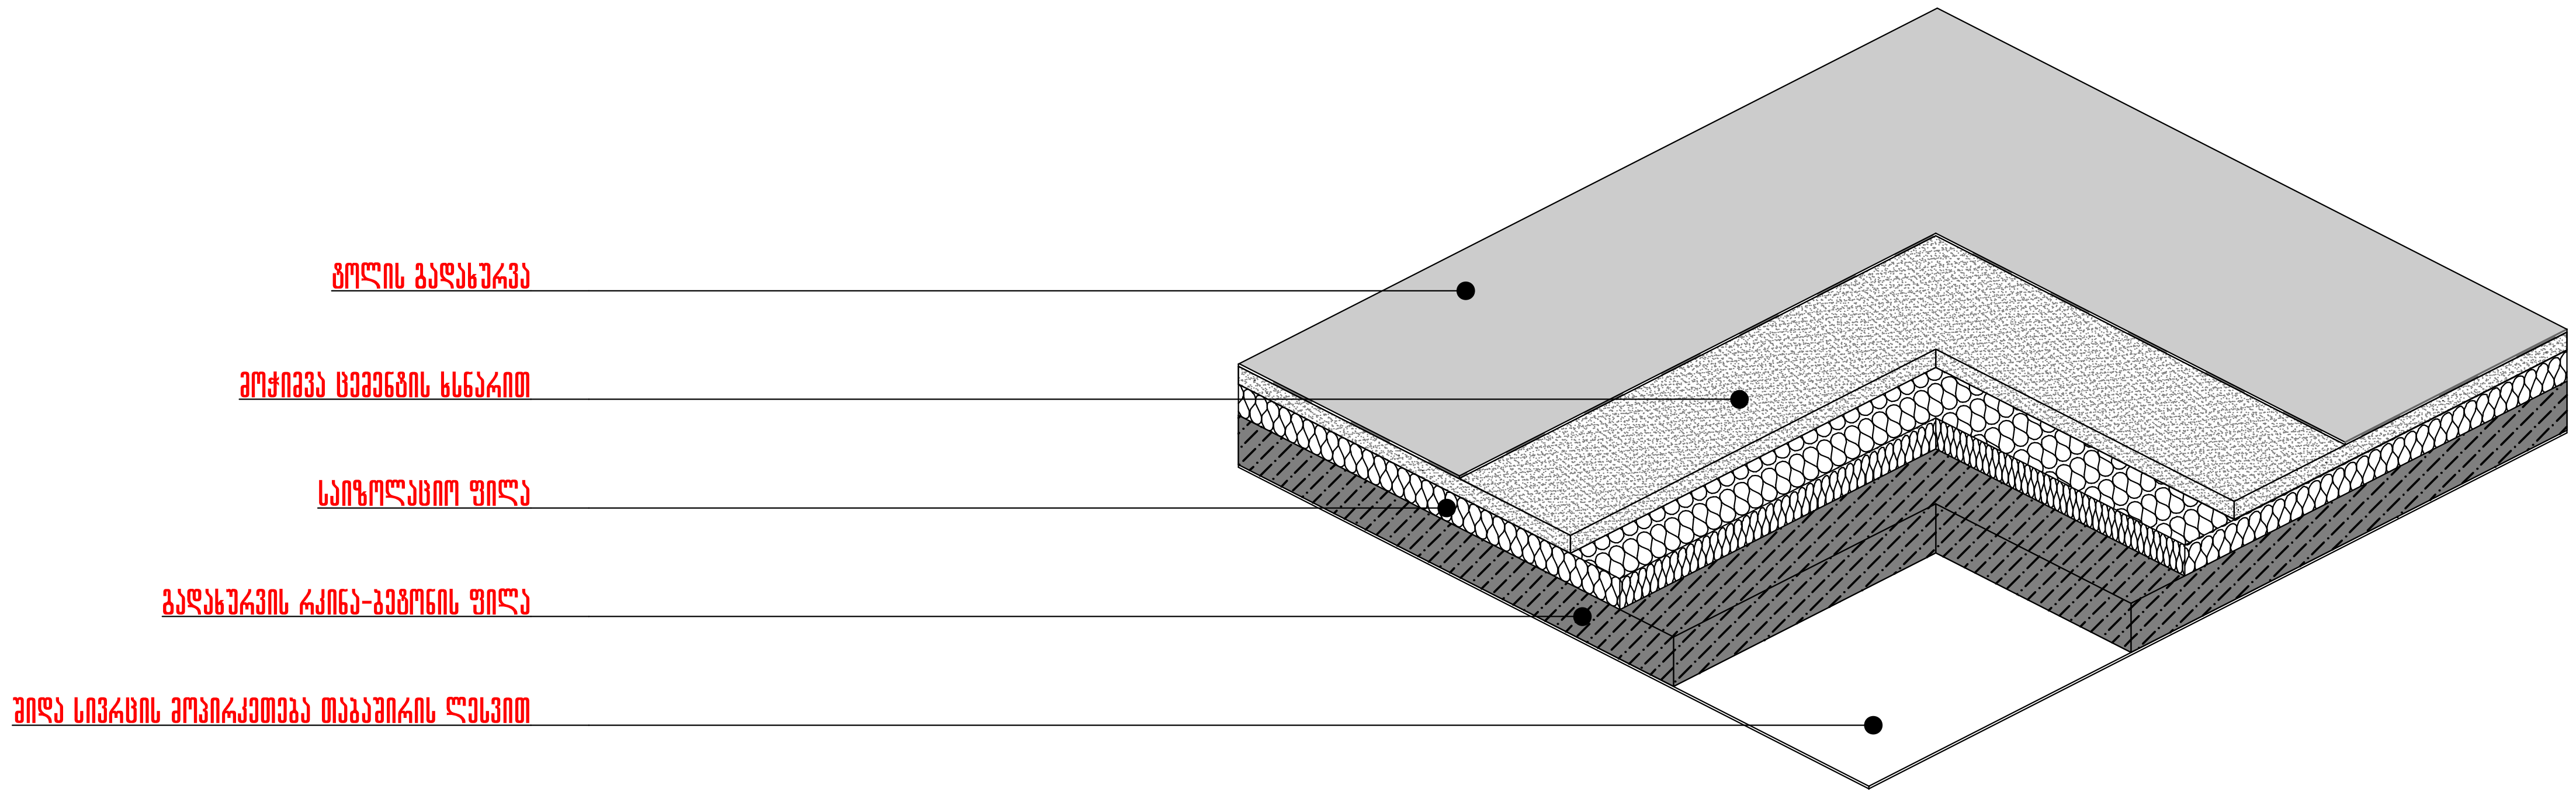
სახურავი ფილის კვეთის აქსონომეტრიული ფრაგმენტი

# შპს "კარკასი"

ს/კ 430029015

## მრავალფუნქციური შენობა კომერციული საოფისე საცხოვრებელი

უძრავი ქონების საკადასტრო კოდი: 01.11.12.018.047

მის.: ქალაქი თბილისი, ქუჩა ხიზაბავრის, ქ. №4. (ნაკვეთი №18/47)

პირობითი ნიშნები:

შენიშვნა:

1. ზომები მოცემულია მილიმეტრებში;
2. ნახაზის ყველა ცვლილება მშენებლობისას წინასწარ უნდა შეთანხმდეს პროექტის ავტორთან.

| თანამდებობა | გვარი | ხელმოწერა | სტად. |
|---|---|---|---|
| დირექტორი: | დ.პირველაშვილი | | პროექ. |
| მთ. არქიტექტორი: | ზ. ქანთარია | | ფურ.რ. |
| არქიტექტორი: | ბ. ჯინჭარაძე | | |
| მთ. კონსტრუქტორი: | ა.კორკოტაშვილი | | ფ. №___ |

თბილისი 2020 წ.

A-3