# ჭრილი 1-1; ჭრილი 2-2

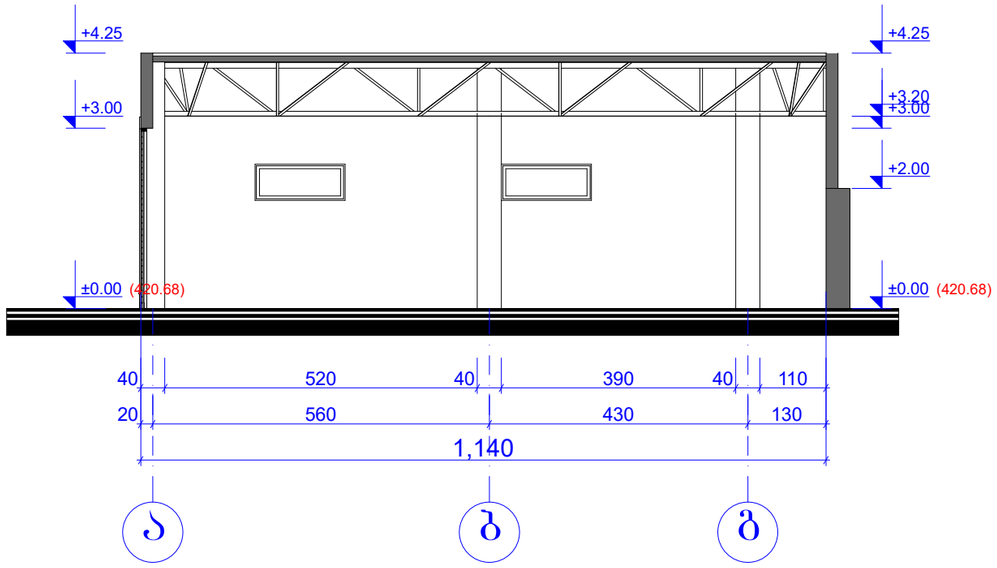


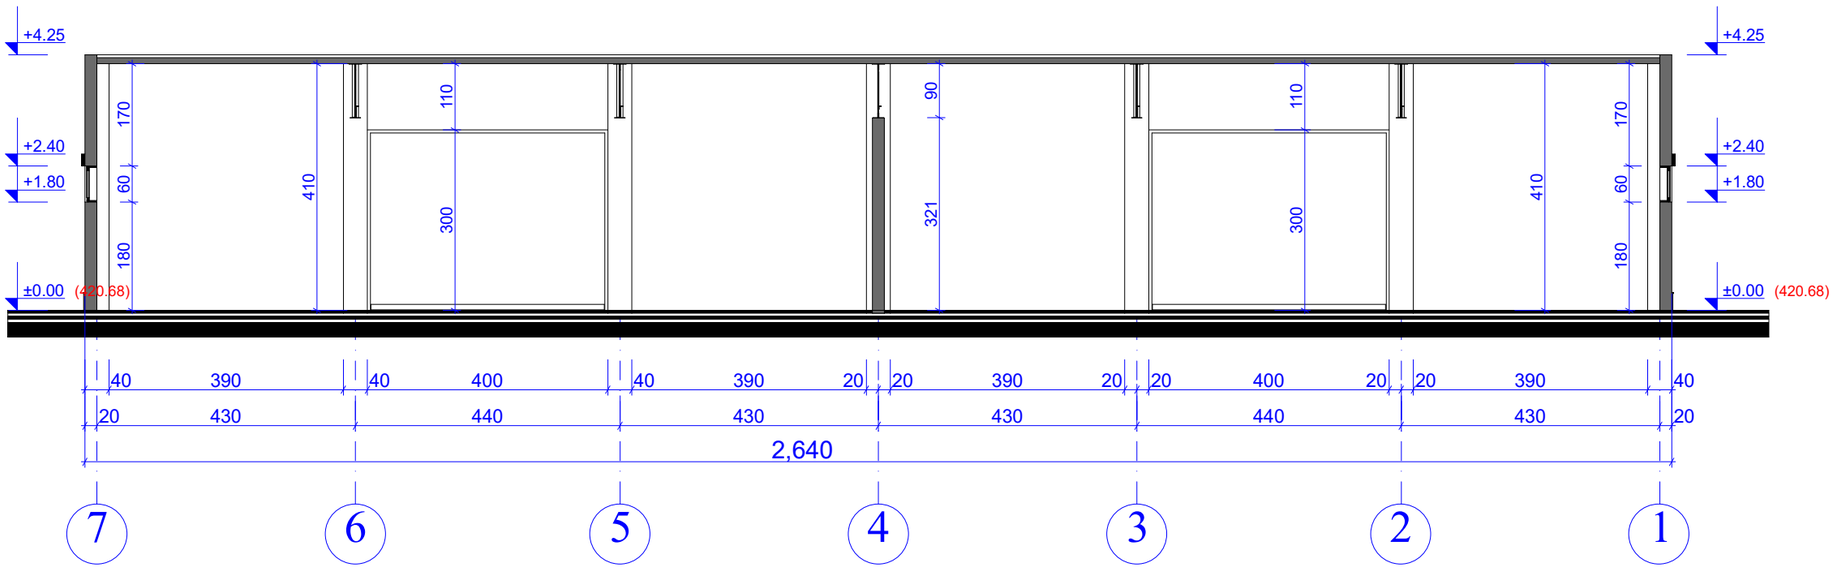


| | | | |
|---|---|---|---|
| მისამართი | ქობილისი ბორის პაიჭაძეს ქუჩა №11 | | შ.პ.ს. "დინამო არენა" |
| დირექტორი | | ვ. გულორდავა | დამხმარე-ტექნიკური შენობა |
| არქიტექტორი | | ა. კაჭარავა | ჭრილი 1-1; ჭრილი 2-2 |
| | | | მ1:100 / 2020წელი / A3 |