ფოტო მონტაჟი



მისამართი	ქ.თბილისი ბორის პაიჭაძეს ქუჩა №11		შ.პ.ს. "დინამო არენა"
დირექტორი		ვ. გულორდავა	დამხმარე-ტექნიკური შენობა
არქიტექტორი		ა. კაჭარავა	ფოტო მონტაჟი
			2020წელი A3

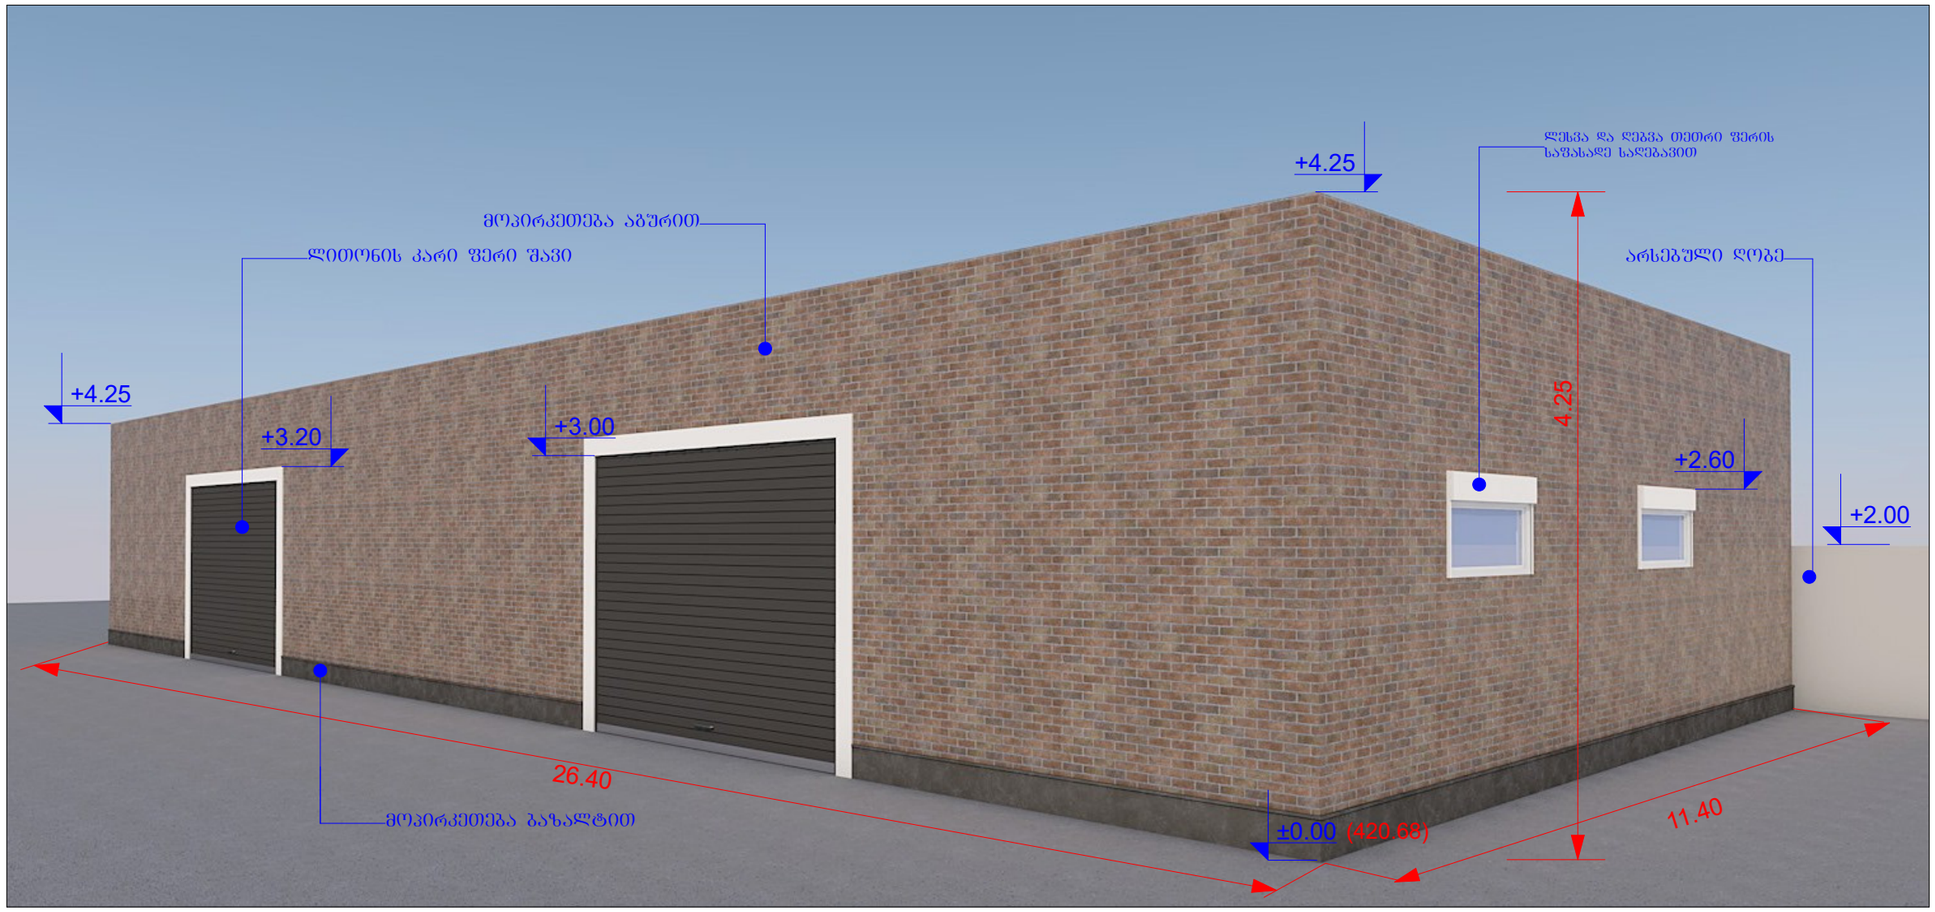

აქსონომეტრიული ხედი 1

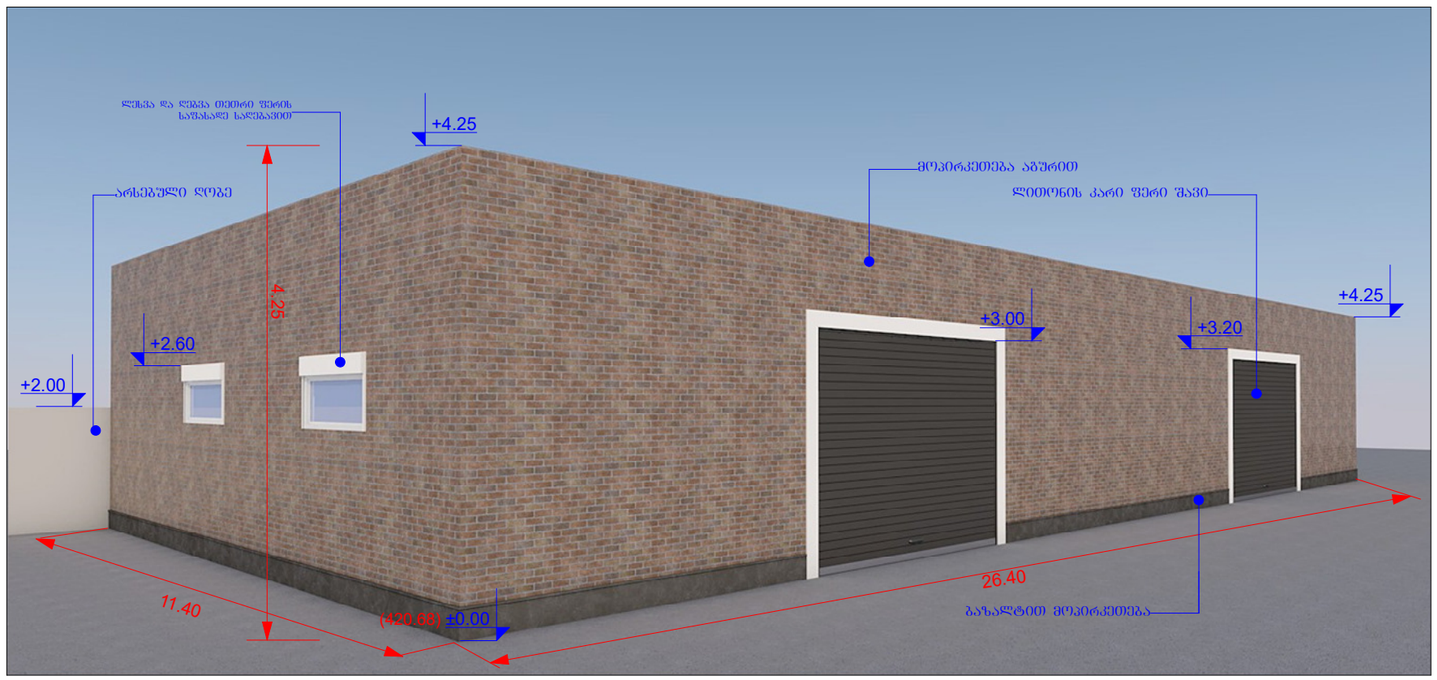

აქსონომეტრიული ხედი 2

მისამართი	ქ.თბილისი ბორის პაიჭაძეს ქუჩა №11		შ.პ.ს. "დინამო არენა"
დირექტორი		ვ. გულორდავა	დამხმარე-ტექნიკური შენობა
არქიტექტორი		ა. კაჭარავა	აქსონომეტრიული ხედი 1 ; 2
			მ1:100 | 2020წელი | A3