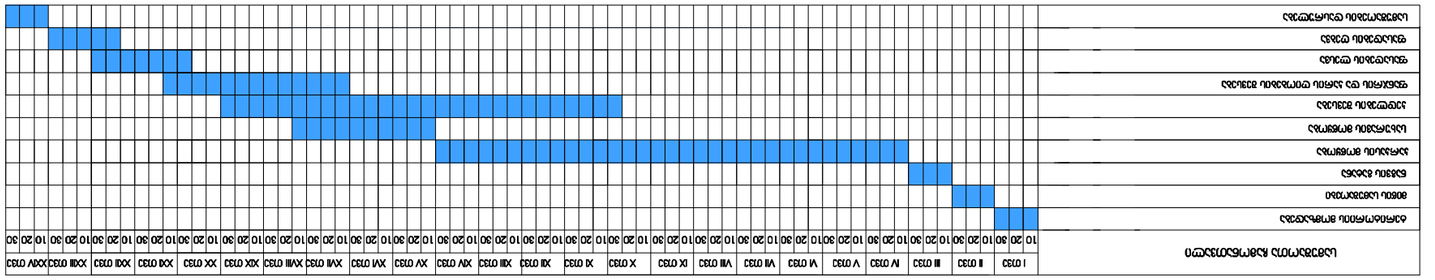

მშენებლობის გრაფიკი 24 თვეზე

სამუშაოთა ჩამონათვალი	I თვე			II თვე			III თვე			IV თვე			V თვე			VI თვე			VII თვე			VIII თვე			IX თვე			X თვე			XI თვე			XII თვე			XIII თვე			XIV თვე			XV თვე			XVI თვე			XVII თვე			XVIII თვე			XIX თვე			XX თვე			XXI თვე			XXII თვე			XXIII თვე			XXIV თვე		
	10	20	30	10	20	30	10	20	30	10	20	30	10	20	30	10	20	30	10	20	30	10	20	30	10	20	30	10	20	30	10	20	30	10	20	30	10	20	30	10	20	30	10	20	30	10	20	30	10	20	30	10	20	30	10	20	30	10	20	30	10	20	30	10	20	30	10	20	30	10	20	30
ტერიტორიის მომზადება	🟦	🟦	🟦	
მიწის სამუშაოები				🟦	🟦	🟦	
ნაგვის გატანა							🟦	🟦	🟦	
კარკასის მოწყობა										🟦	🟦	🟦	🟦	🟦	🟦	🟦	🟦	🟦	🟦	🟦	🟦	🟦	🟦	🟦	🟦	🟦	🟦	🟦	🟦	🟦	🟦	🟦	🟦	🟦	🟦	🟦	🟦	🟦	🟦	🟦	🟦	🟦																														
სახურავის მოწყობა	🟦	🟦	🟦	🟦	🟦	🟦	🟦	🟦	🟦	🟦																				
კედლების შევსება																														🟦	🟦	🟦	🟦	🟦	🟦	🟦	🟦	🟦	🟦	🟦	🟦	🟦	🟦	🟦	🟦	🟦	🟦	🟦	🟦	🟦	🟦	🟦	🟦	🟦	🟦	🟦	🟦															
ფანჯრის და კარის ღიობების შევსება	🟦	🟦	🟦	🟦	🟦	🟦	🟦	🟦	🟦	🟦	🟦	🟦	🟦											
ფასადების ლესვა	🟦	🟦	🟦	🟦	🟦	🟦	🟦						
ფასადების ღებვა	🟦	🟦	🟦	🟦	🟦			
სამუშაოების დასრულება	🟦	🟦	🟦

არქიტექტორი- - - - - - - - - - - ი. მაზიაშვილი

დამკვეთი- - - - - - - - - - - დათო ყიფშიძე

1. შენობა მთლიანად აღიჭურვება **NFPA 13-** ის ან საქართველოში აღიარებული შესაბამისი სტანდარტის მიხედვით დამონტაჟებული ავტოსაშხეფი სისტემით.

2. სახანძრო მილდგარები განთავსდება **NFPA 14-** ის ან საქართველოში აღიარებული სხვა სტანდარტის შესაბამისად.

3 . შენობა აღიჭურვება ავტომატური სახანძრო განგაშის სისტემით.

4. შენობაში განთავსდება ხელით სამართავი სახანძრო განგაშის კოლოფები.

5. შენობა აღიჭურვება კვამლაღმომჩენი სისტემით.

6. არხის კვამლაღმომჩენები განთავსდება კონდიცირების თითოეული სისტემის და ჰაერგამწოვ მთავარ არხებში, ასევე ყველა ასეთი სისტემის მისაერთებლებთან.

7. შენობა აღიჭურვება საგანგებო ხმოვანი განგაშის საკომუნიკაციო სისტემით, რომელიც დაგეგმარდება და დამონტაჟდება **NFPA 72**- ის ან საქართველოში აღიარებული სხვა სტანდარტის შესაბამისად

8. ელექტროენერგია და განათება ხანძრის საკონტროლო ცენტრისთვის, განიავებისა და ცეცხლის ავტომატური აღმომჩენი მოწყობილობები, ლიფტები და სახანძრო - სამაშველო დანაყოფისათვის მისადგომი ლიფტები, გასასვლელი ნიშნები და გასასვლელი საშუალებების განათება, ლიფტის კაბინის განათება, საგანგებო ხმოვანი განგაშის საკომუნიკაციო სისტემები, ცეცხლის ავტომატურად აღმომჩენი სისტემები, სახანძრო განგაშის სისტემები, ელექტროენერგიაზე მომუშავე სახანძრო ტუმბოები (საქაჩები), უზრუნველყოფილი იქნება შესაბამისი სათადარიგო ენერგომომარაგების სისტემით.

9. დერეფნები, კიბეები, კიბეების და ლიფტების ფოიე განიავდება მექანიკური განიავების სისტემებით. აღნიშნული სისტემები იქნება ურთიერთ და სხვა სისტემებისაგან დამოუკიდებელი

ხელშეკრულება №	

პირობითი აღნიშვნები

—(ა)	ღერძის ხაზი
—	საკადასტრო საზღვარი
– – – ▲	ჭრილის ხაზი
▬	ბლოკის კედელი
■	გაძლიერებული ბეტონის კედელი-სვეტი
▦	გათბობა-კონდიცირების ადგილი
⇦ ♿	მისაწვდომი სვლა გეზი
⇦ ▬ ▬	გასასვლელამდე მისადგომი მანძილი

სც-2 ← დაკავებულობის ჯგუფი (ქვეჯგუფი)
ღ.ღ. 2 ← დაკავებულობის დატვირთვა
ბ. №6 42.2 ← საერთო ფართი
38.2 4.0 ← საზაფხულო ფართი
← ფართობი შიდა კონტურზე
← ბინის №

◣	ღიობი ფილაში
— · —	კედლის ცეცხლმედეგობა (ერთსაათიანი)
·· — ··	კედლის ცეცხლმედეგობა (ორსაათიანი)
🟨	სადარბაზო
□	საცხოვრებელი დაკავებულობა
▨	გრუნტი
🟩	მწვანე საფარი
▩	ცხაურა ტიპის მოპირკეთება (გამჭოლი)
	სტრუქტურული ზედაპირის ნიშნული
ჩ	ჩრდილოეთის აღნიშვნა

	სიმბოლოს სახელწოდება
▣	სახანძრო მილდგარი
▶	სახანძრო განყოფილებასთან კავშირის სისტემა
📢	საგანგებო ხმოვანი განგაშის საკომუნიკაციო სისტემა
🧯 Type A	ხელის ცეცხლმაქრი
⊥	სახანძრო-სამაშველო სამსახურის მიერ გამოსაყენებელი მისაერთებელი - ჰიდრანტი
◒	კვამლის ავტომატური აღმომჩენი
◓	კვამლზე მორეაგირე მაუწყებელი
○	ავტოსაშხეფი
	სახანძრო განგაშის ხელით სამართავი კოლოფი
🏃	გასასვლელი

შენიშვნა

1. შენობის მონოლითური კოლონების, რიგელების რაოდენობა და კოფიგურაცია შეიძლება შეიცვალოს შენობის გაბარიტების და ვიზუალის უცვლელად კონსტრუქტორის მოთხოვნის საფუძველზე
2. პროექტში ნაჩვენები რელიეფის კონფიგურაცია შეიძლება შეიცვალოს მცირედით
3. შენობის გარე და შიდა კიბის საფეხურების რაოდენობა შეიძლება შეიცვალოს
4. ვიტრაჟების კარისა და სხვა ღიობების მოძრავი ფრთების მიმართულება და როადონებოა შეიძლება იყოს სხვადასხვა. შესაბამისად შეიძლება შეიცვალოს პროფილის სისქე.
5. ლიფტის შახტის გაბარიტული ზომები და კონფიგურაცია შეიძლება შეიცვალოს

ზემოთ მოცემული ყველა შენიშვნა და მათი ცვლილებები არ აისახება შენობის ძირითადი გაბარიტებზე და ვიზუალზე რაც არ გამოიწვევს კორექტირების საჭიროებას

FLEX
ARCHITECTURE

შ.პ.ს. "ფლექს არქიტექტურა"		
თანამდებობა	გვარი	ხელმოწერა
დირექტორი	ი. მაზიაშვილი	
პროექტის ავტორი	ი. მაზიაშვილი	

დამკვეთი: ირაკლი ჭოხონელიძე

პროექტის სახელწოდება:

მრავალფუნქციური შენობა

მისამართი:

ქ.თბილისი სოფ. დიღომი

მასშტაბი	თარიღი	ნახაზის დასახელება
1:100		გეგმა +0,00

სტადია	ფურცელი	ფურცლები
არქ. ნაწილი		