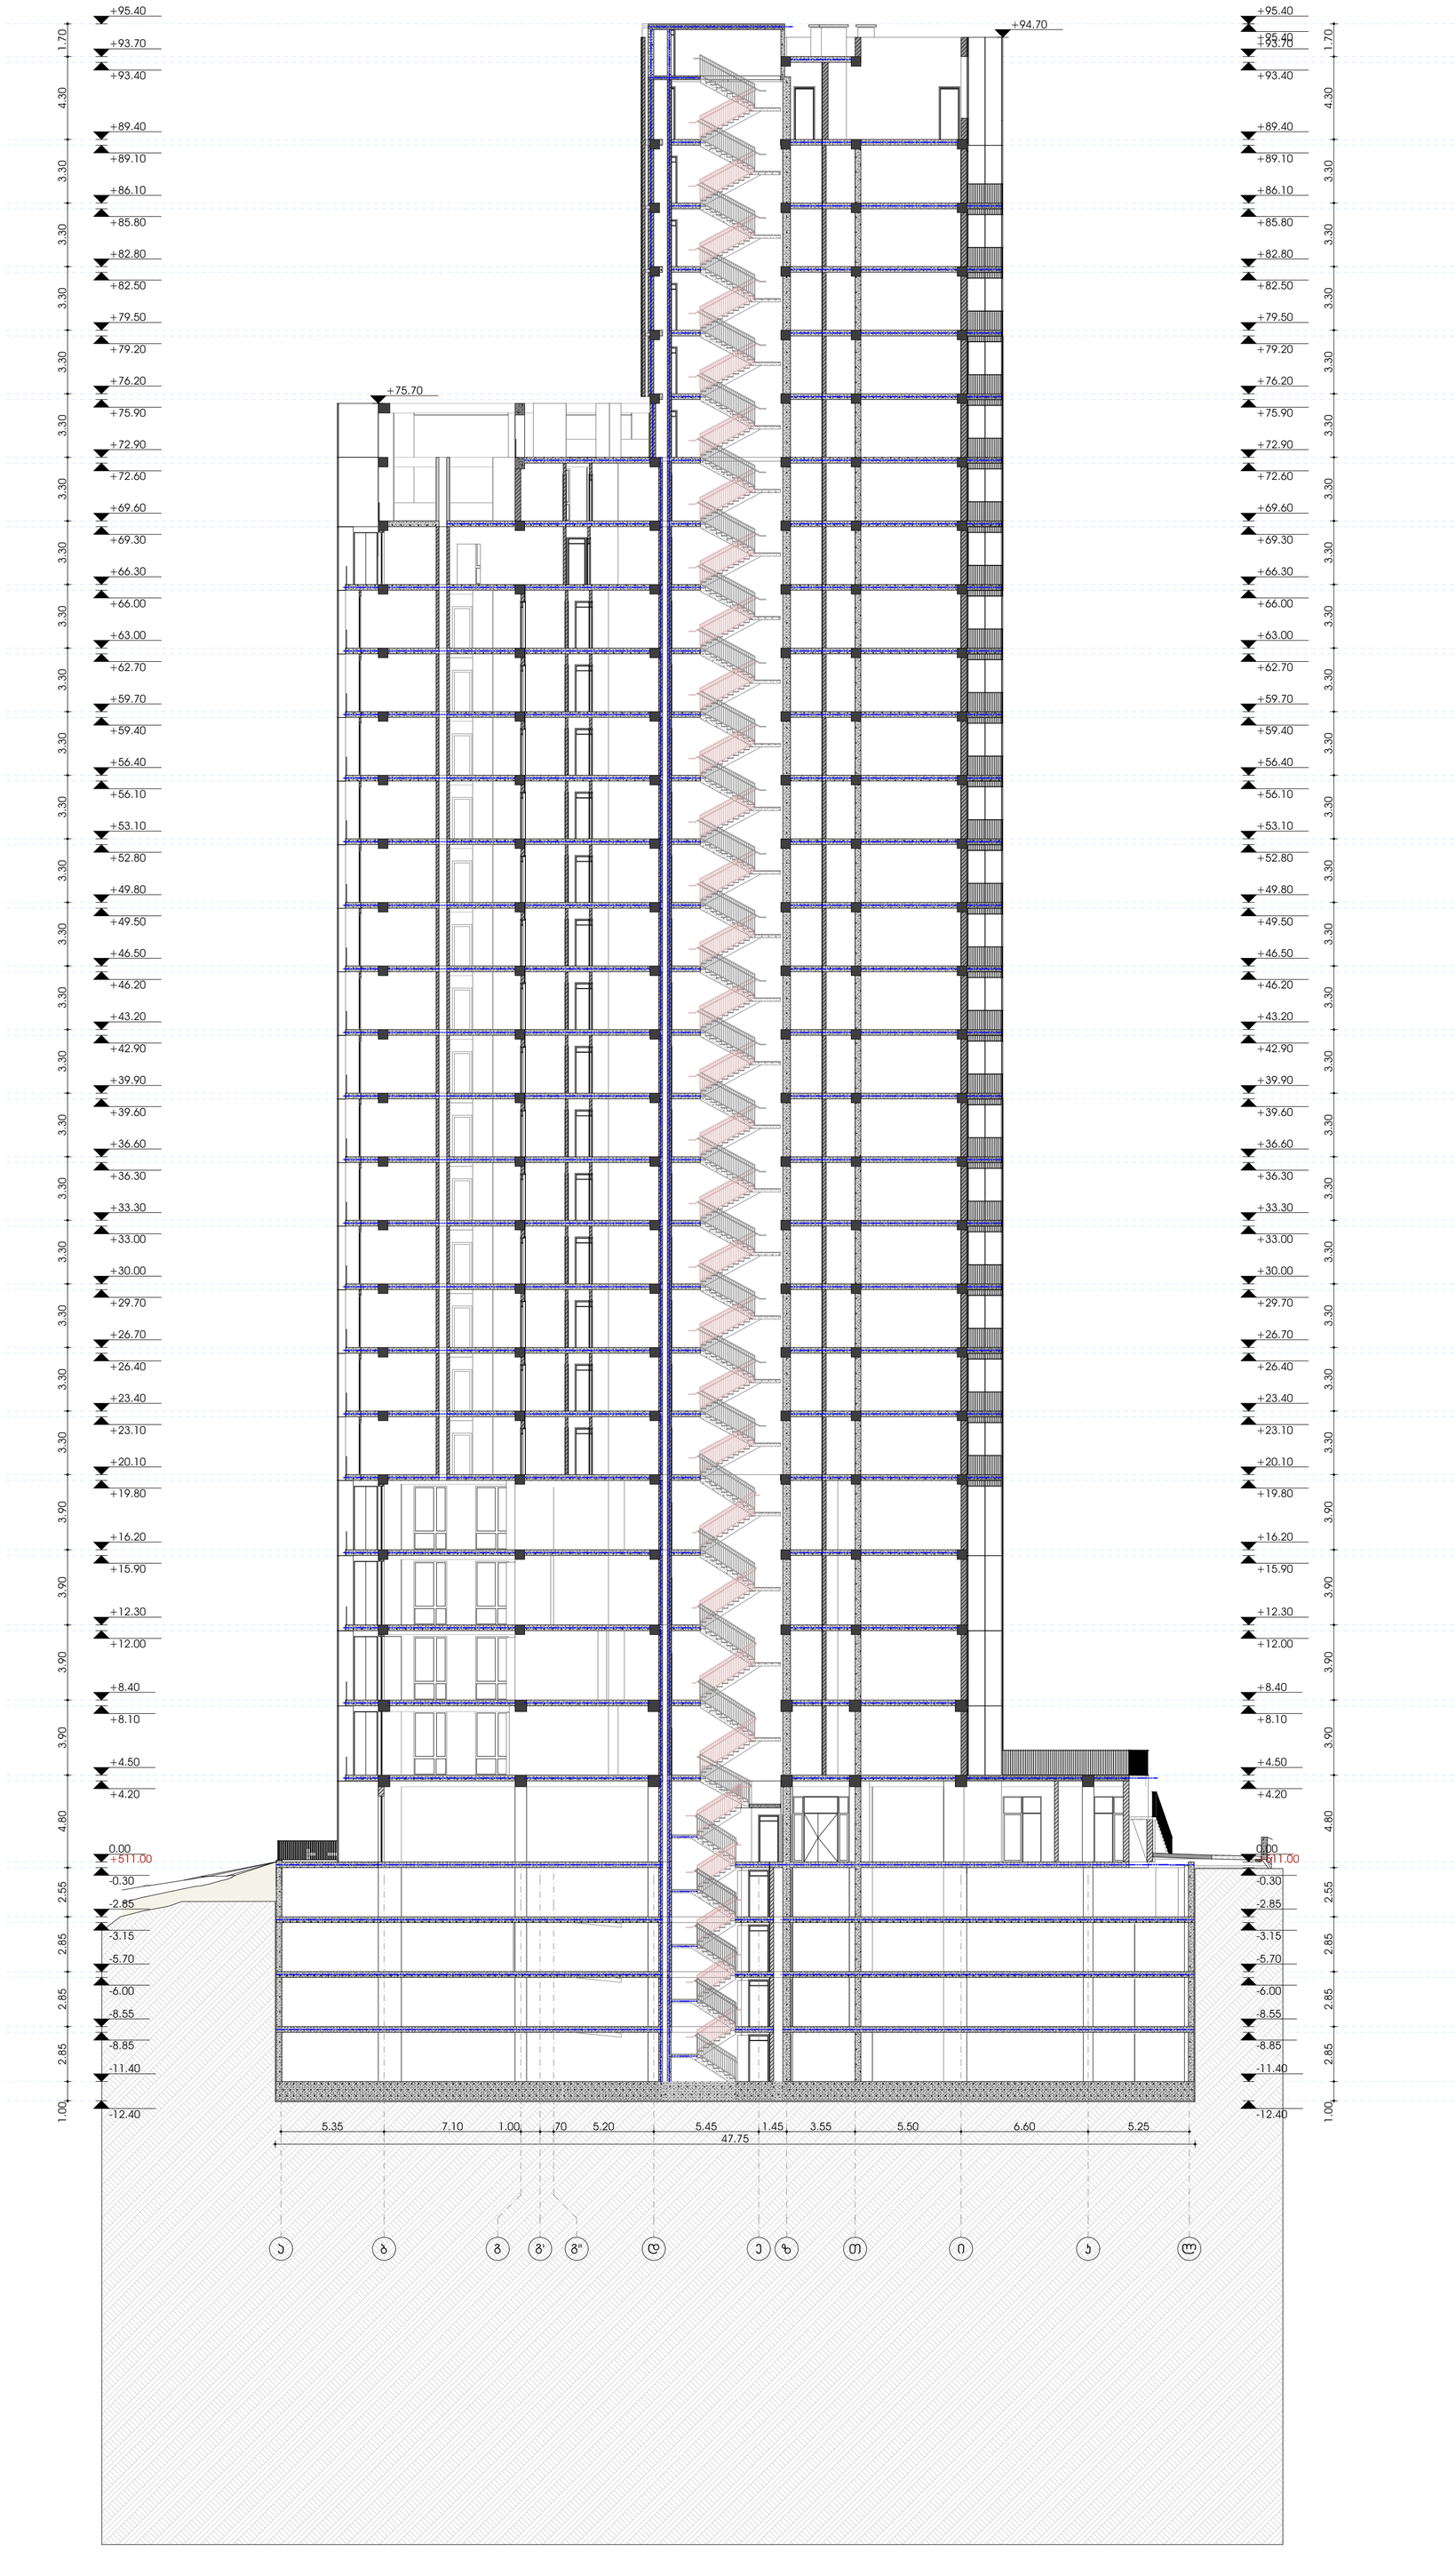

მიდამო

არქიტექტურა & დიზაინი

პროექტის დასახელება:

მრავალფუნქციური კომპლექსი ნუცუბიძის ქუჩაზე

ნახაზის დასახელება

ჭრილი 1-1

შენიშვნები:

ზომები დაზუსტდეს ადგილზე

ყველა შეუსაბამობა სამუშაოების დაწყებამდე აუცილებლად უნდა ეცნოს არქიტექტორს.

სახანძრო სისტემები პროექტში ასახულია პირობითად. მათი ადგილმდებარეობა და რაოდენობა დაზუსტდება შესაბამის სტანდარტს მორგებული სახანძრო სისტემების პროექტის დამუშავების ეტაპზე.

მასშტაბი

1:200

თარიღი 28.10.2020

გვ.რაოდ.	გვერდი
	106

ფურცელი

A1

საავტორო ჯგუფი:

არქ. გ. ჯყონია	
არქ. გ.სამხარაძე	
არქ. დ.დანელია	
არქ. ბ. ბალიაშვილი	ბ. ბალიაშვილი
არქ. დ. ლორთქიფანიძე	დ.
არქ. ა. ჩიქოვანი	

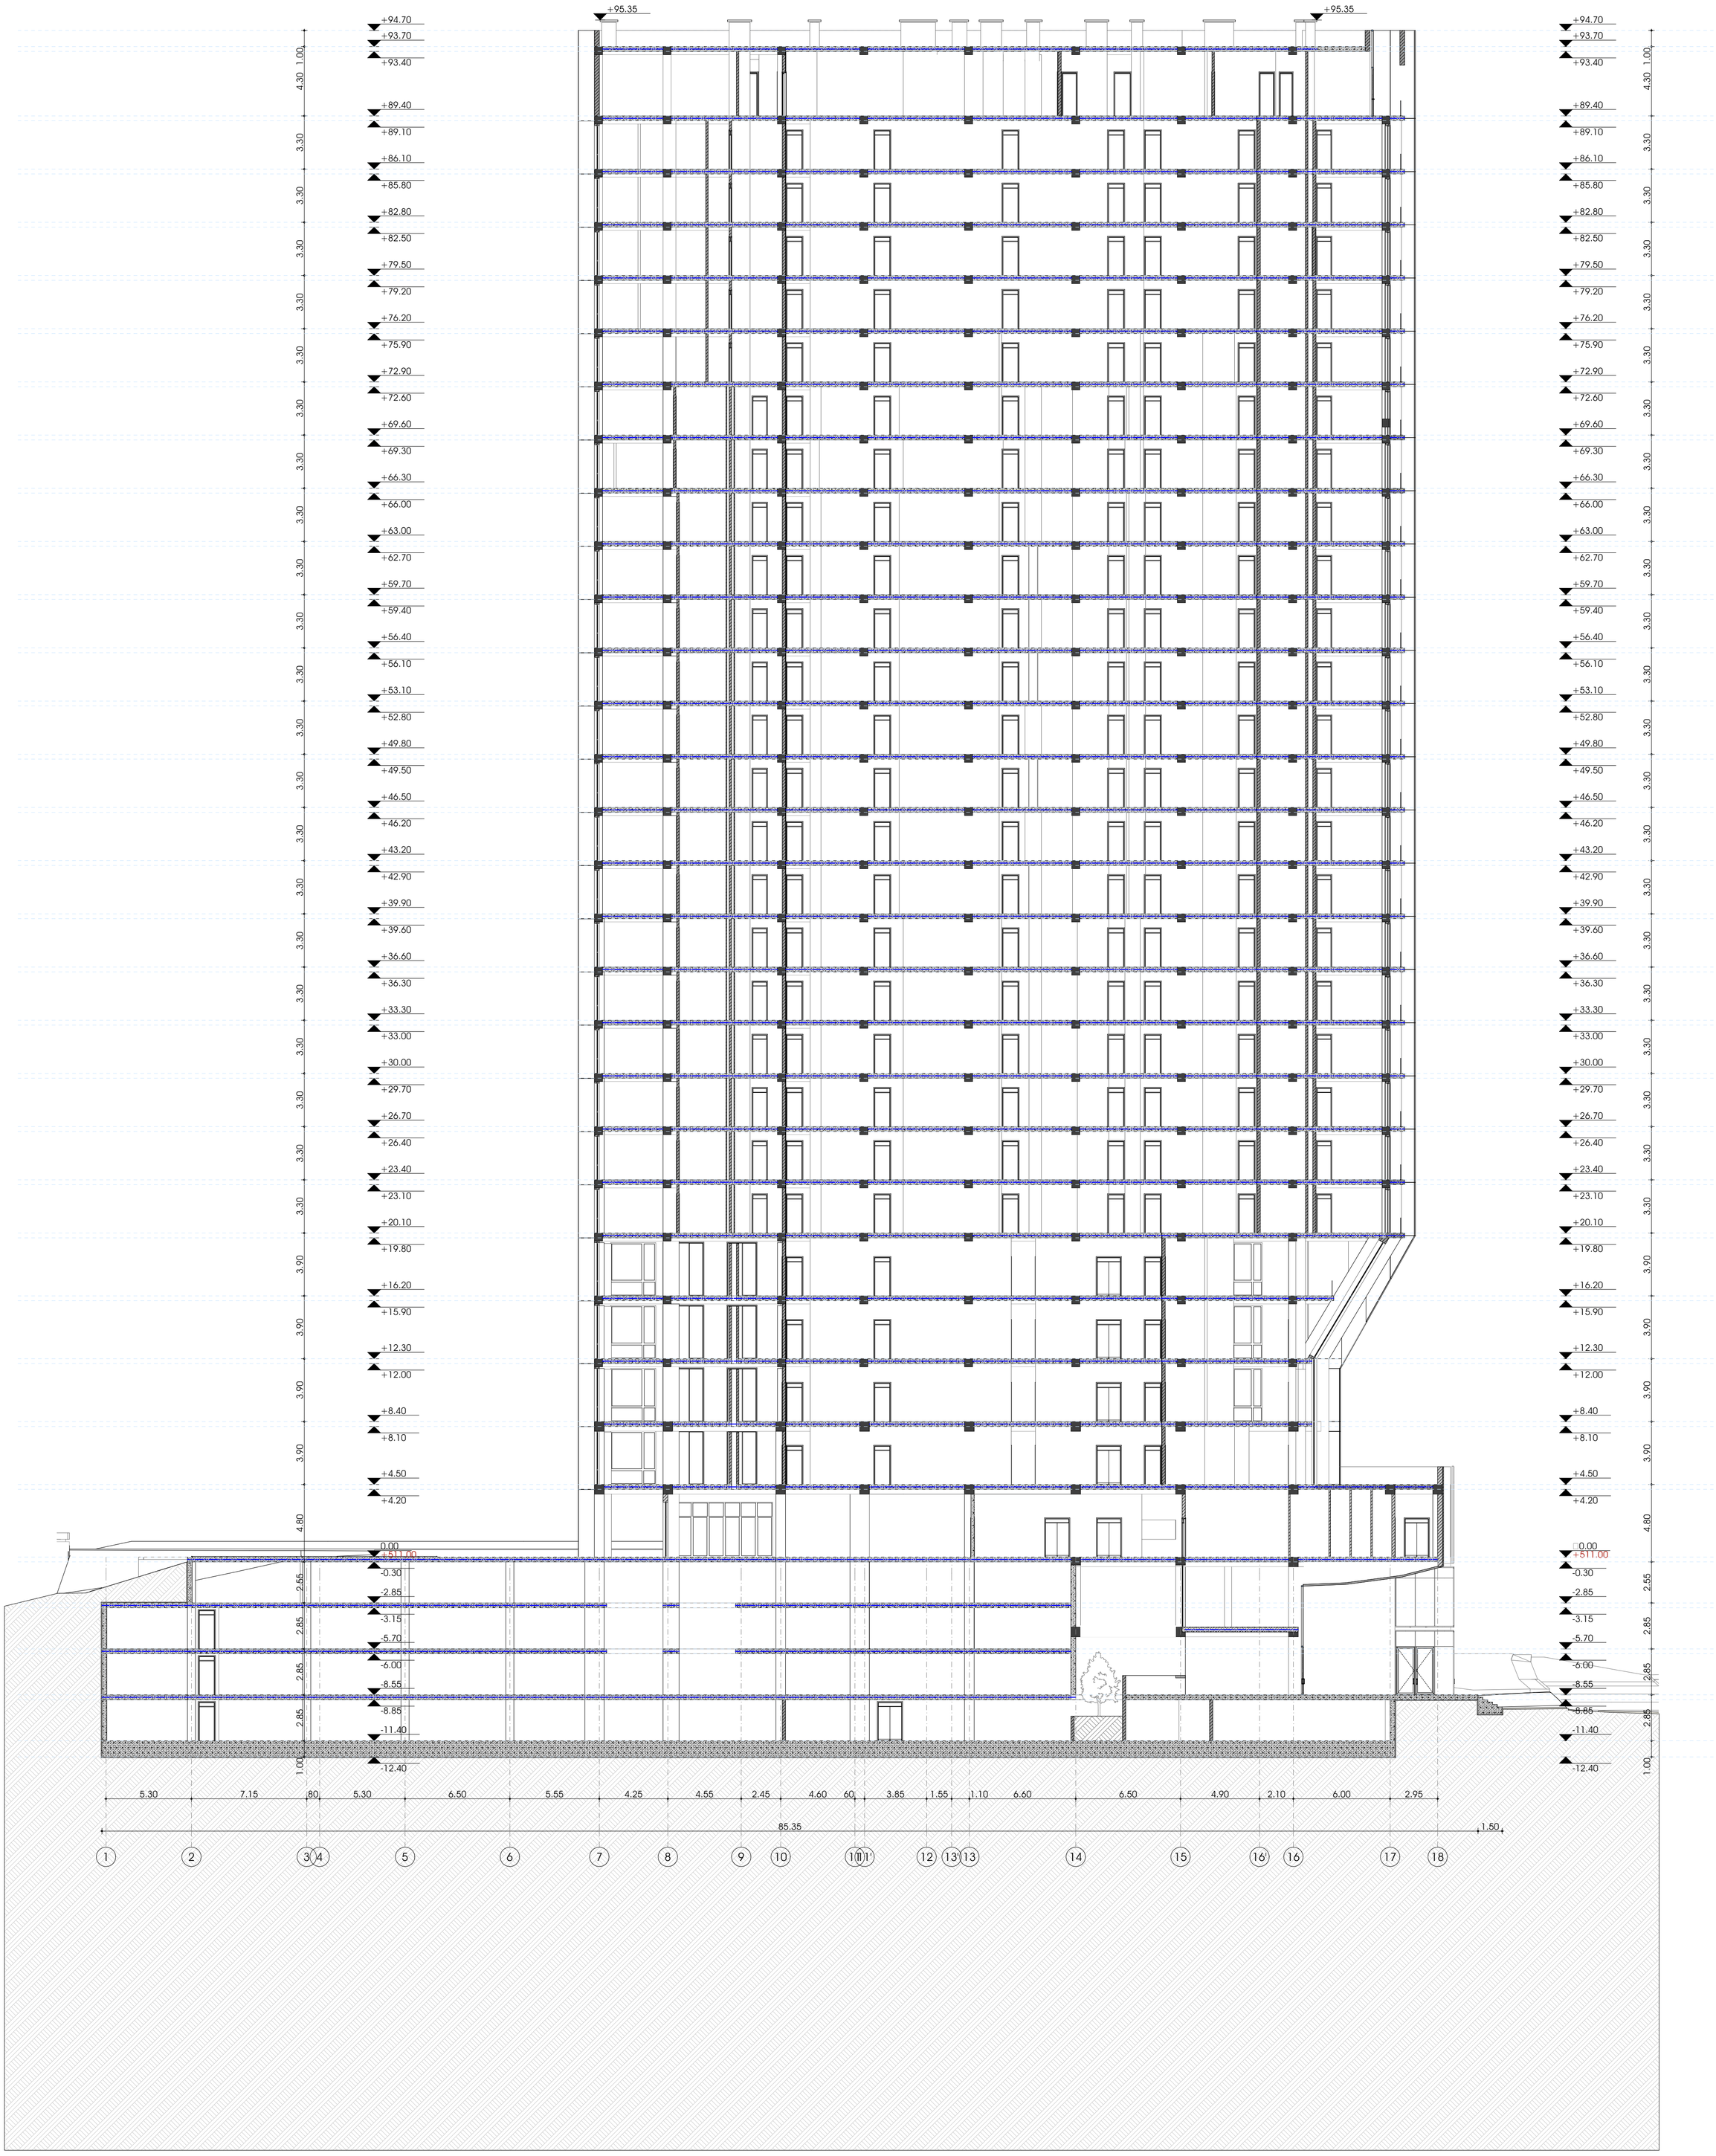
+95.35
+95.35
+94.70
+93.70
+93.40
+89.40
+89.10
+86.10
+85.80
+82.80
+82.50
+79.50
+79.20
+76.20
+75.90
+72.90
+72.60
+69.60
+69.30
+66.30
+66.00
+63.00
+62.70
+59.70
+59.40
+56.40
+56.10
+53.10
+52.80
+49.80
+49.50
+46.50
+46.20
+43.20
+42.90
+39.90
+39.60
+36.60
+36.30
+33.30
+33.00
+30.00
+29.70
+26.70
+26.40
+23.40
+23.10
+20.10
+19.80
+16.20
+15.90
+12.30
+12.00
+8.40
+8.10
+4.50
+4.20
0.00
+511.00
-0.30
-2.85
-3.15
-5.70
-6.00
-8.55
-8.85
-11.40
-12.40
4.30 1.00
3.30
3.30
3.30