


გენგეგმა 1:100

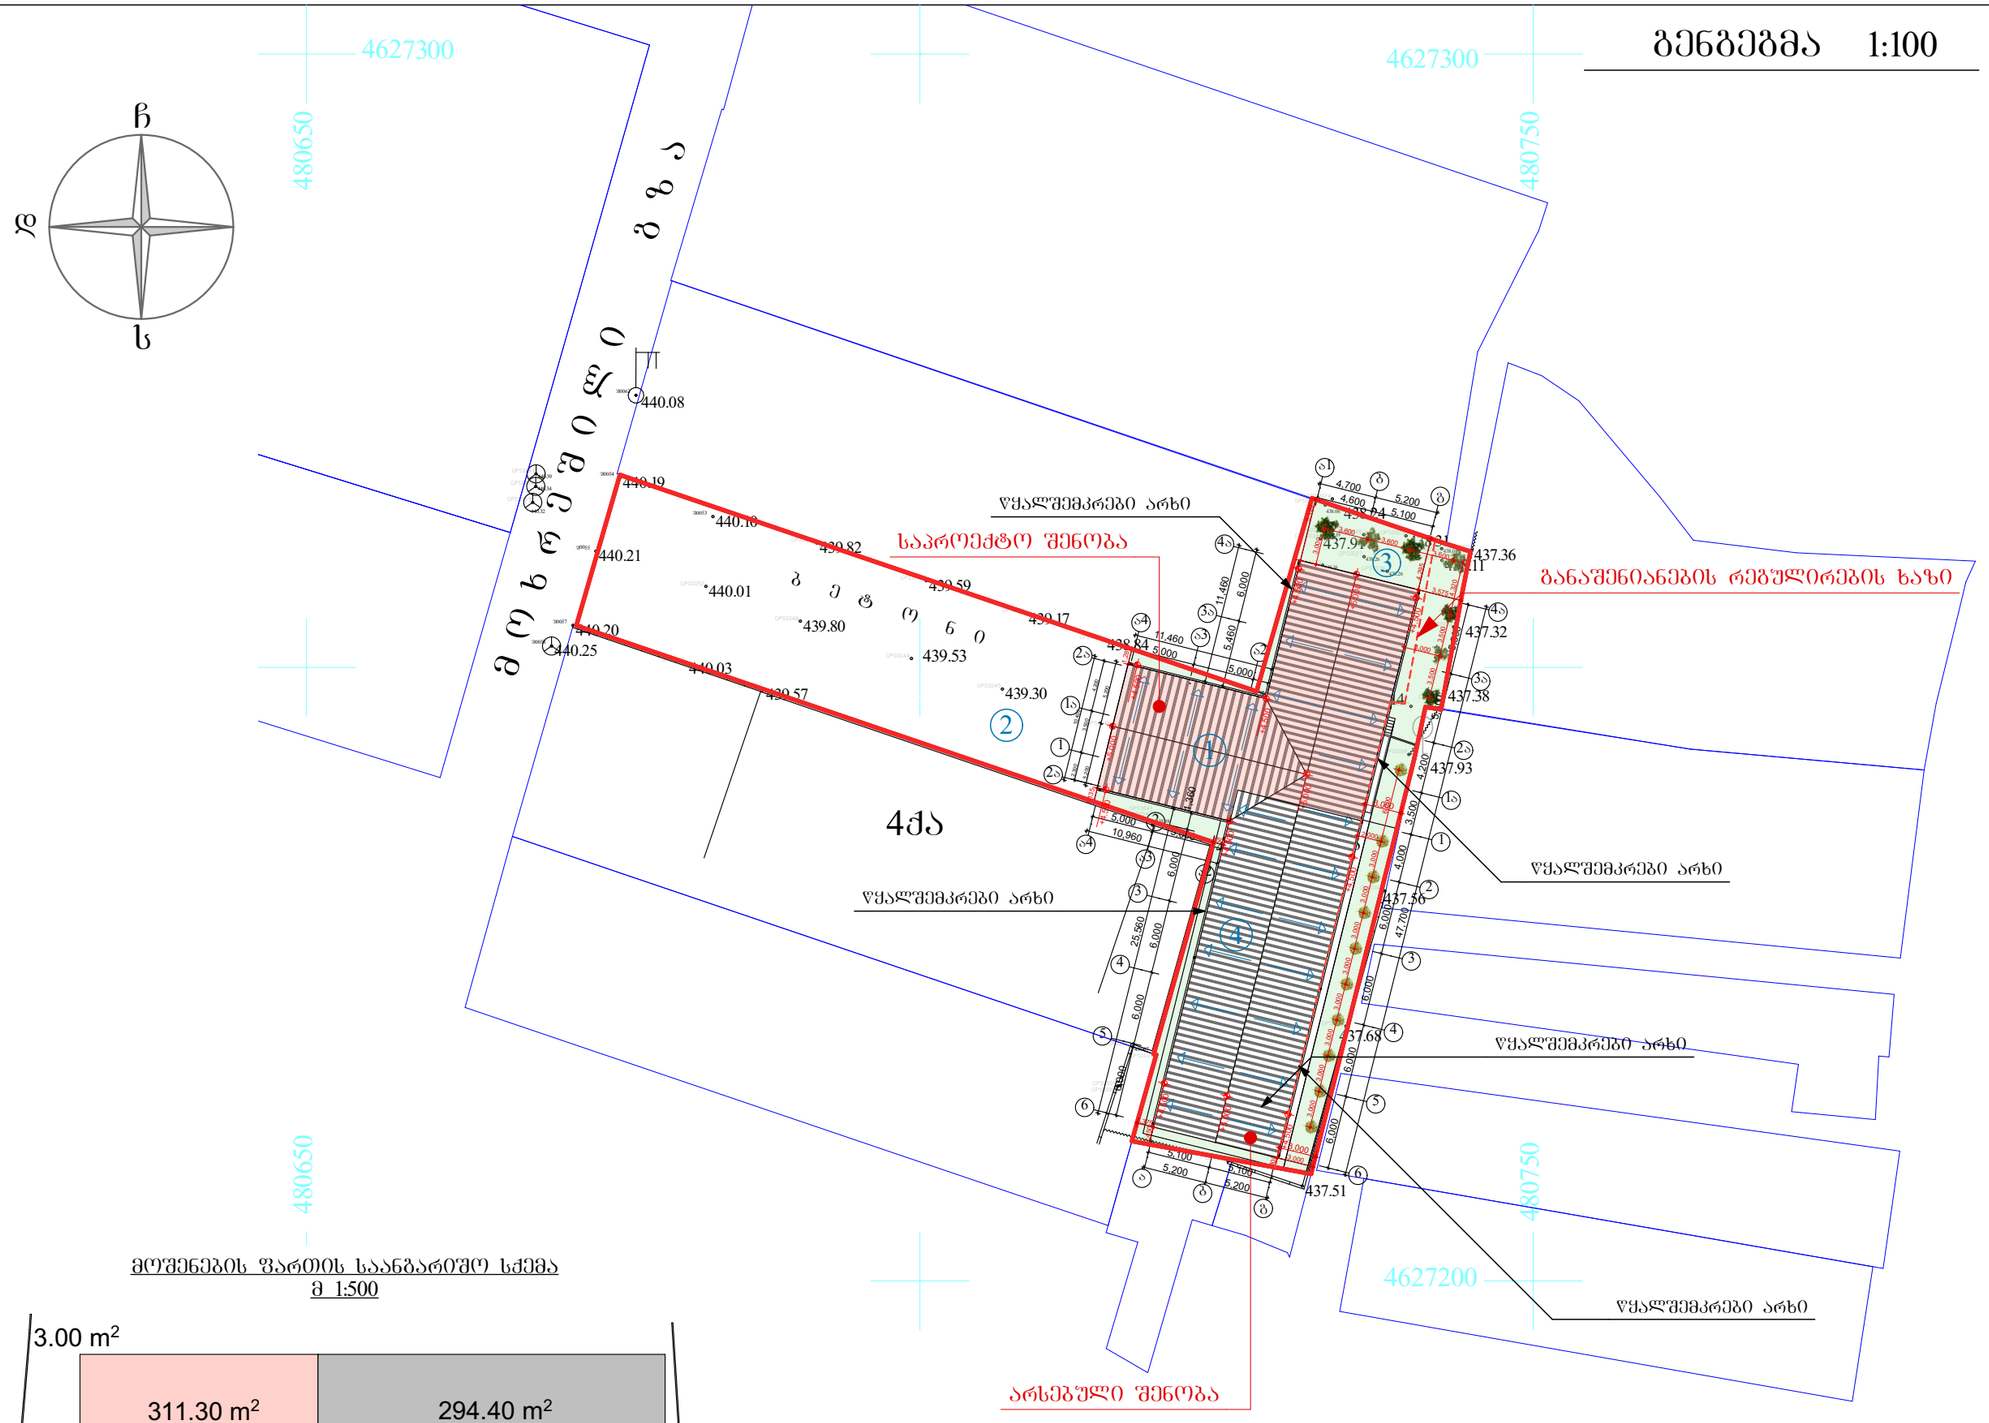

მოშენების ფართის საანგარიშო სქემა
მ 1:500

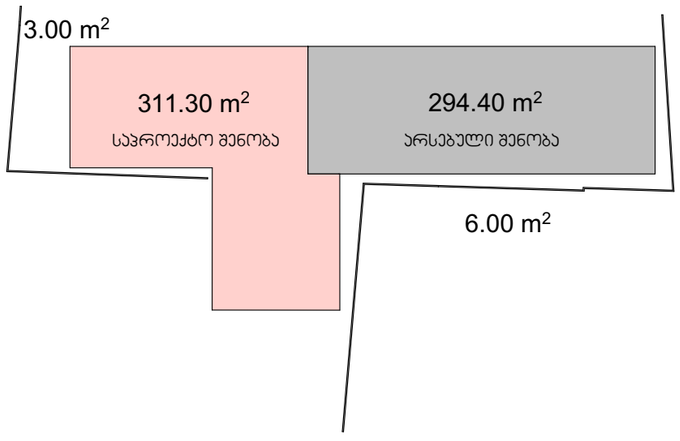

გამწვანების ფართის საანგარიშო
სქემა
მ 1:500

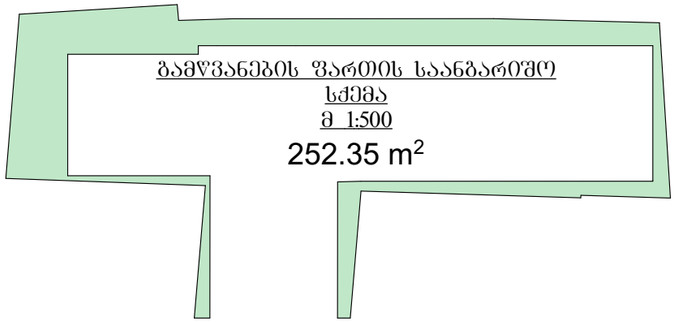

1. ტერიტორიის ფართი ---------- 1464.00 მ2
2. მოშენების ფართი
   არსებული ---------- 294.40 მ2
   საპროექტო ---------- 311.30 მ2
3. გამწვანების ფართი ---------- 252.35მ2

±0.00=439.70

გენგეგმა

მასშტაბი 1:500	პროექტის ნაწილი (დარგი) ახალი მშენებლობა

ექსპლიკაცია:

1. საპროექტო შენობა
2. ტერიტორიაზე შემოსასვლელი
3. გამწვანება
4. არსებული შენობა

პირობითი აღნიშვნები:

- მიწის ნაკვეთის საკადასტრო საზღვარი
- ჩრდილოეთის აღმნიშვნელი ნიშანი
- 1 — ღერძის ხაზი

შენიშვნები:

დამკვეთი: შ.პ.ს. "ნეო გლასი"

მის: ქ. თბილისი, დიღმის სასწავლო-საცდელი სამეურნეობის ტერიტორია

პროექტის სახელწოდება

მრავალფუნქციური შენობის არქიტექტურული პროექტი

ქ. თბილისი, გლდანი_ნაძალადევის რაიონი, ზესტაფონის ქ. №18, კორპ. №3, ბინა №20.
ტელ. (990 32) 2342314 (995 77) 178062
E-mail: megi.margalitashvili@yahoo.com

double M group

სტადია პროექტი	დაკვეთა №	ფორმატი A-3

თანამდებობა ინიც., გვარი	ხელმოწერა	თარიღი
დირექტორი მ. მარგალიტაშვილი		26.12.
მთავარი არქიტექტორი დ. მარგალიტაშვილი		26.12.
პროექტის ავტორი მ. მარგალიტაშვილი		26.12.
დაამუშავა გ.თუმანიშვილი		26.12.
შეამოწმა		26.12.
ფურცლები 11	ფურც. №01	თბილისი 2020 წ.