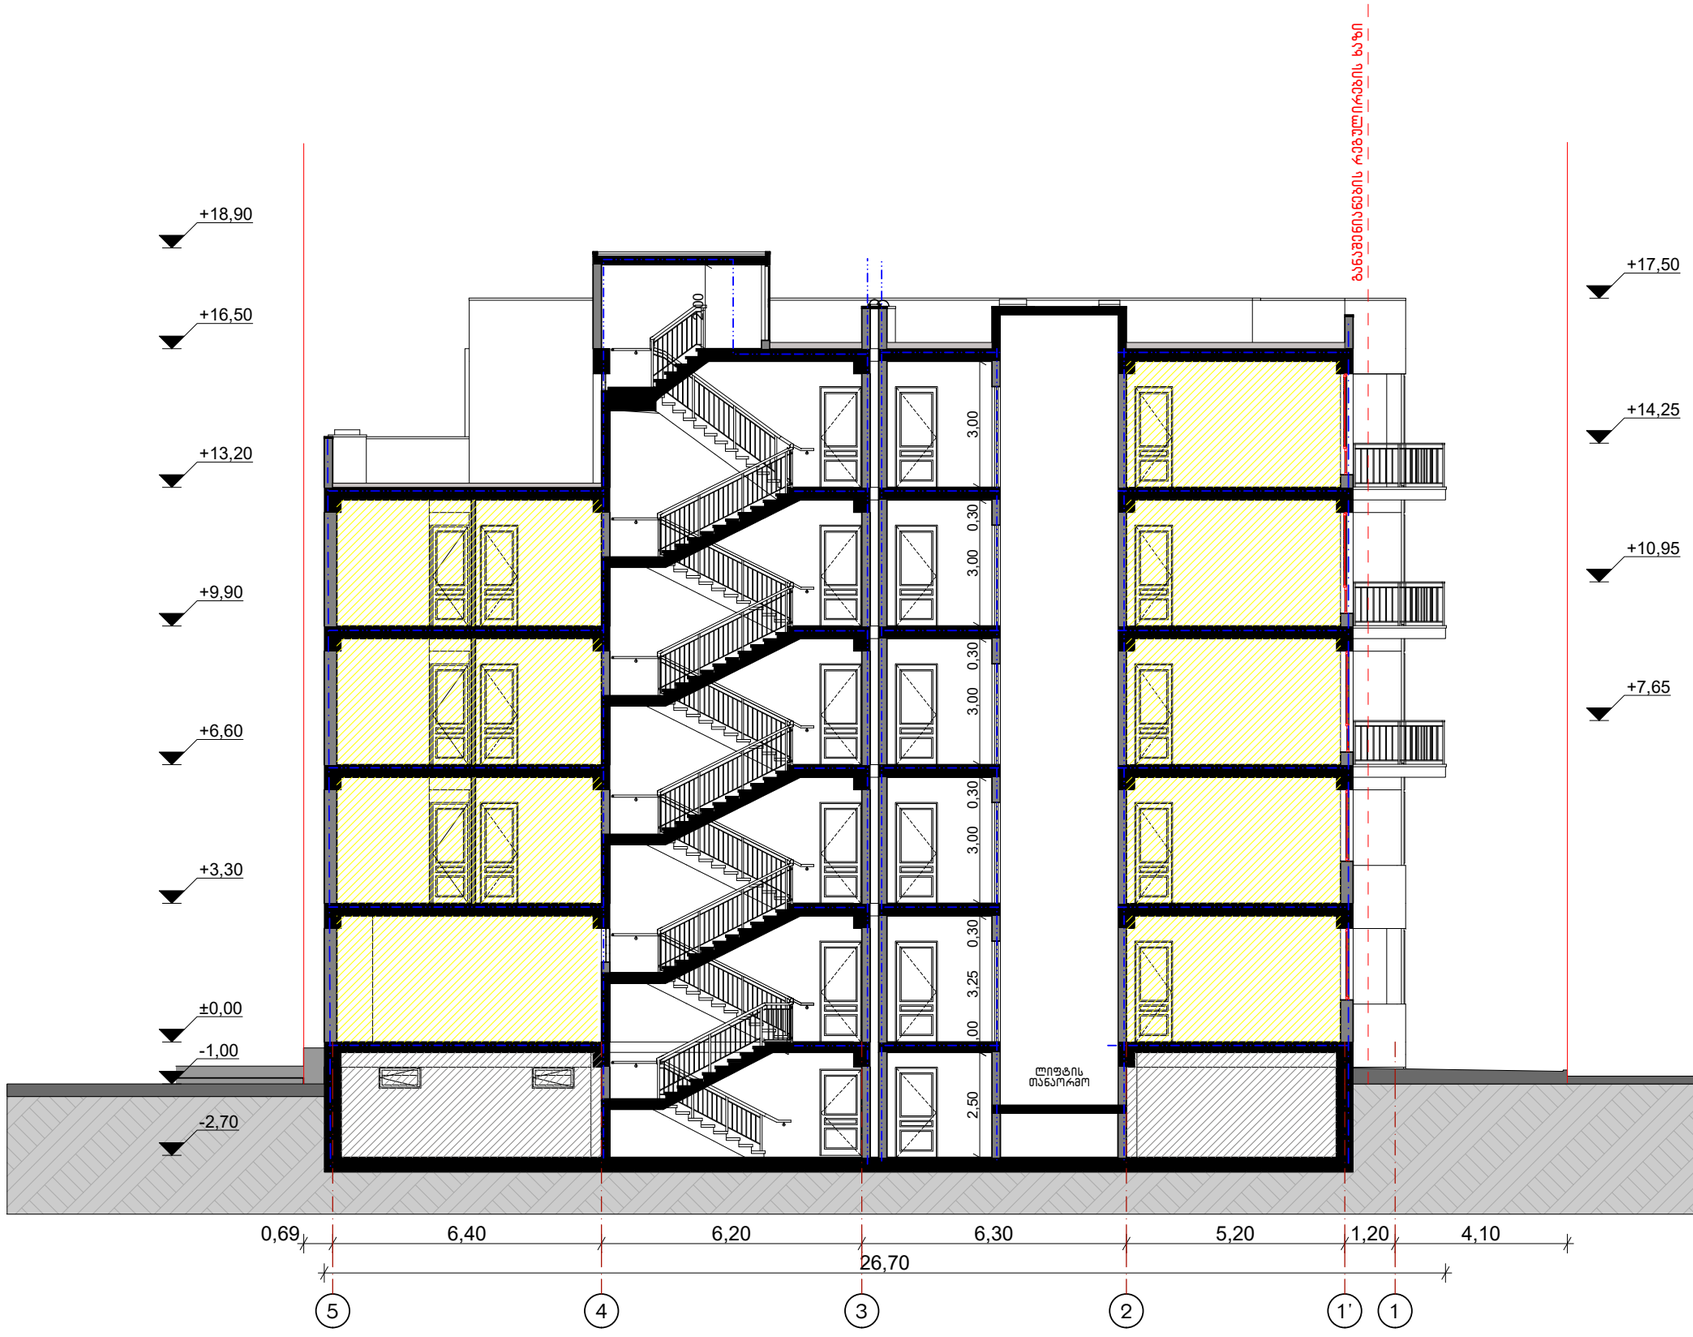


M. STUDIO
ARCHITECTURE & DESIGN

ჭრილი 1-1

მრავალბინიანი საცხოვრებელი სახლი

მის.: ქ. თბილისი, სოფ. დიღომი, არქანჯელო ლამბერტის ქუჩა N16 (ს.კ. 01.72.14.040.144) შპს "გრანდ ბილდინგ"-ის საკუთრებაში არსებულ მიწის ნაკვეთზე მრავალბინიანი საცხოვრებელი სახლის პროექტი

დამკვეთი:	შპს "გრანდ ბილდინგი"
ფურცლის ფორმატი	A3
პროექტის ნომერი	
თარიღი	2018 წ.
მთ. არქიტექტორი	რობი გეთიაშვილი
არქიტექტორი	გიორგი ახვლედიანი

A-10

მასშტაბი



M. STUDIO
ARCHITECTURE & DESIGN

ჭრილი 2-2


მრავალბინიანი საცხოვრებელი სახლი

მის.: ქ. თბილისი, სოფ. დიღომი, არქანჯელო ლამბერტის ქუჩა N16 (ს.კ. 01.72.14.040.144) შპს "გრანდ ბილდინგ"-ის საკუთრებაში არსებულ მიწის ნაკვეთზე მრავალბინიანი საცხოვრებელი სახლის პროექტი

დამკვეთი:	შპს "გრანდ ბილდინგი"
ფურცლის ფორმატი	A3
პროექტის ნომერი	
თარიღი	2018 წ.
მთ. არქიტექტორი	რობი გეთიაშვილი
არქიტექტორი	გიორგი ახვლედიანი

A-11

მასშტაბი

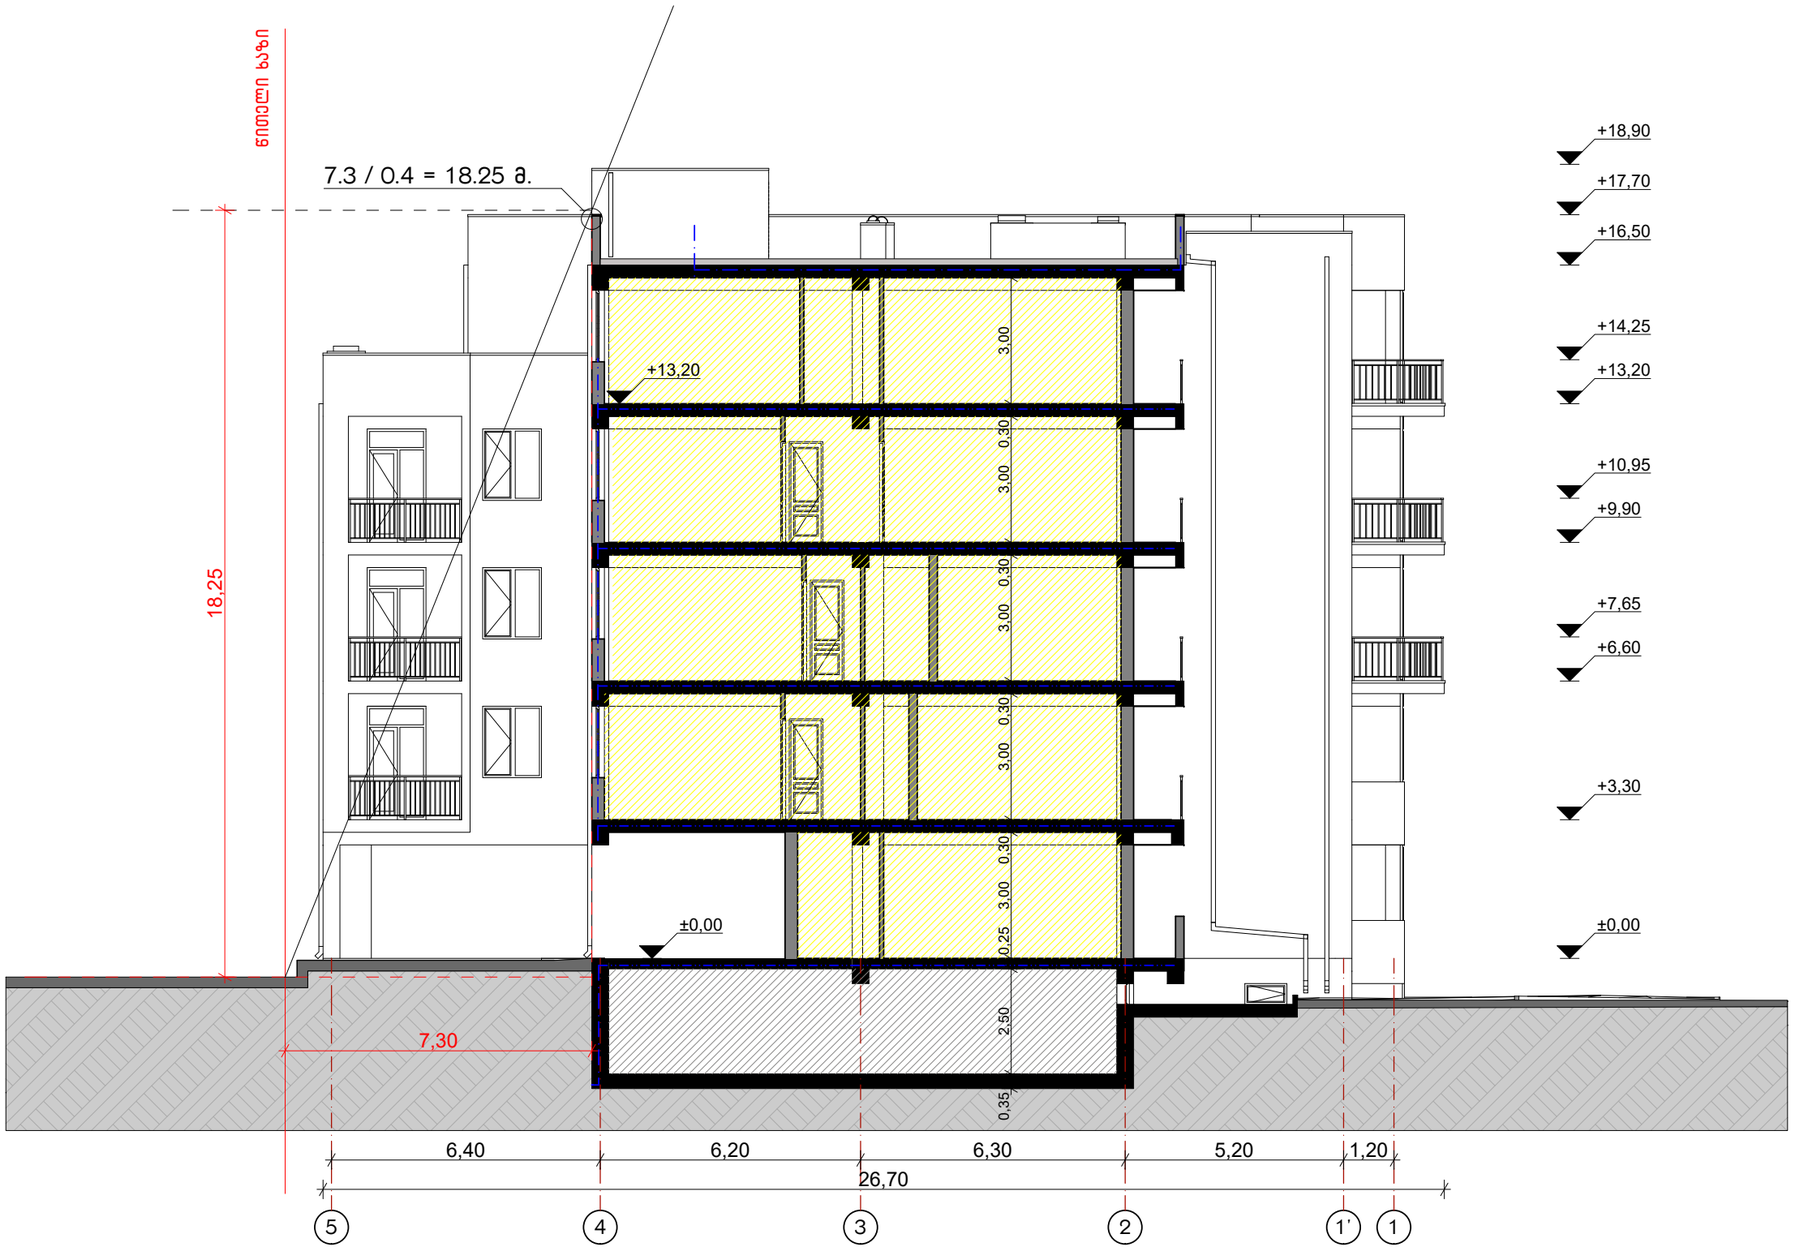

M. STUDIO
ARCHITECTURE & DESIGN

ჭრილი 3-3

მრავალბინიანი საცხოვრებელი სახლი

მის.: ქ. თბილისი, სოფ. დიღომი, არქანჯელო ლამბერტის ქუჩა N16 (ს.კ. 01.72.14.040.144) შპს "ბრანდ ბილდინგ"-ის საკუთრებაში არსებულ მიწის ნაკვეთზე მრავალბინიანი საცხოვრებელი სახლის პროექტი

დამკვეთი:	შპს "ბრანდ ბილდინგი"
ფურცლის ფორმატი	A3
პროექტის ნომერი	
თარიღი	2018 წ.
მთ. არქიტექტორი	რობი გეთიაშვილი
არქიტექტორი	გიორგი ახვლედიანი

A-12

მასშტაბი