
M. STUDIO
ARCHITECTURE & DESIGN

გენგეგმა

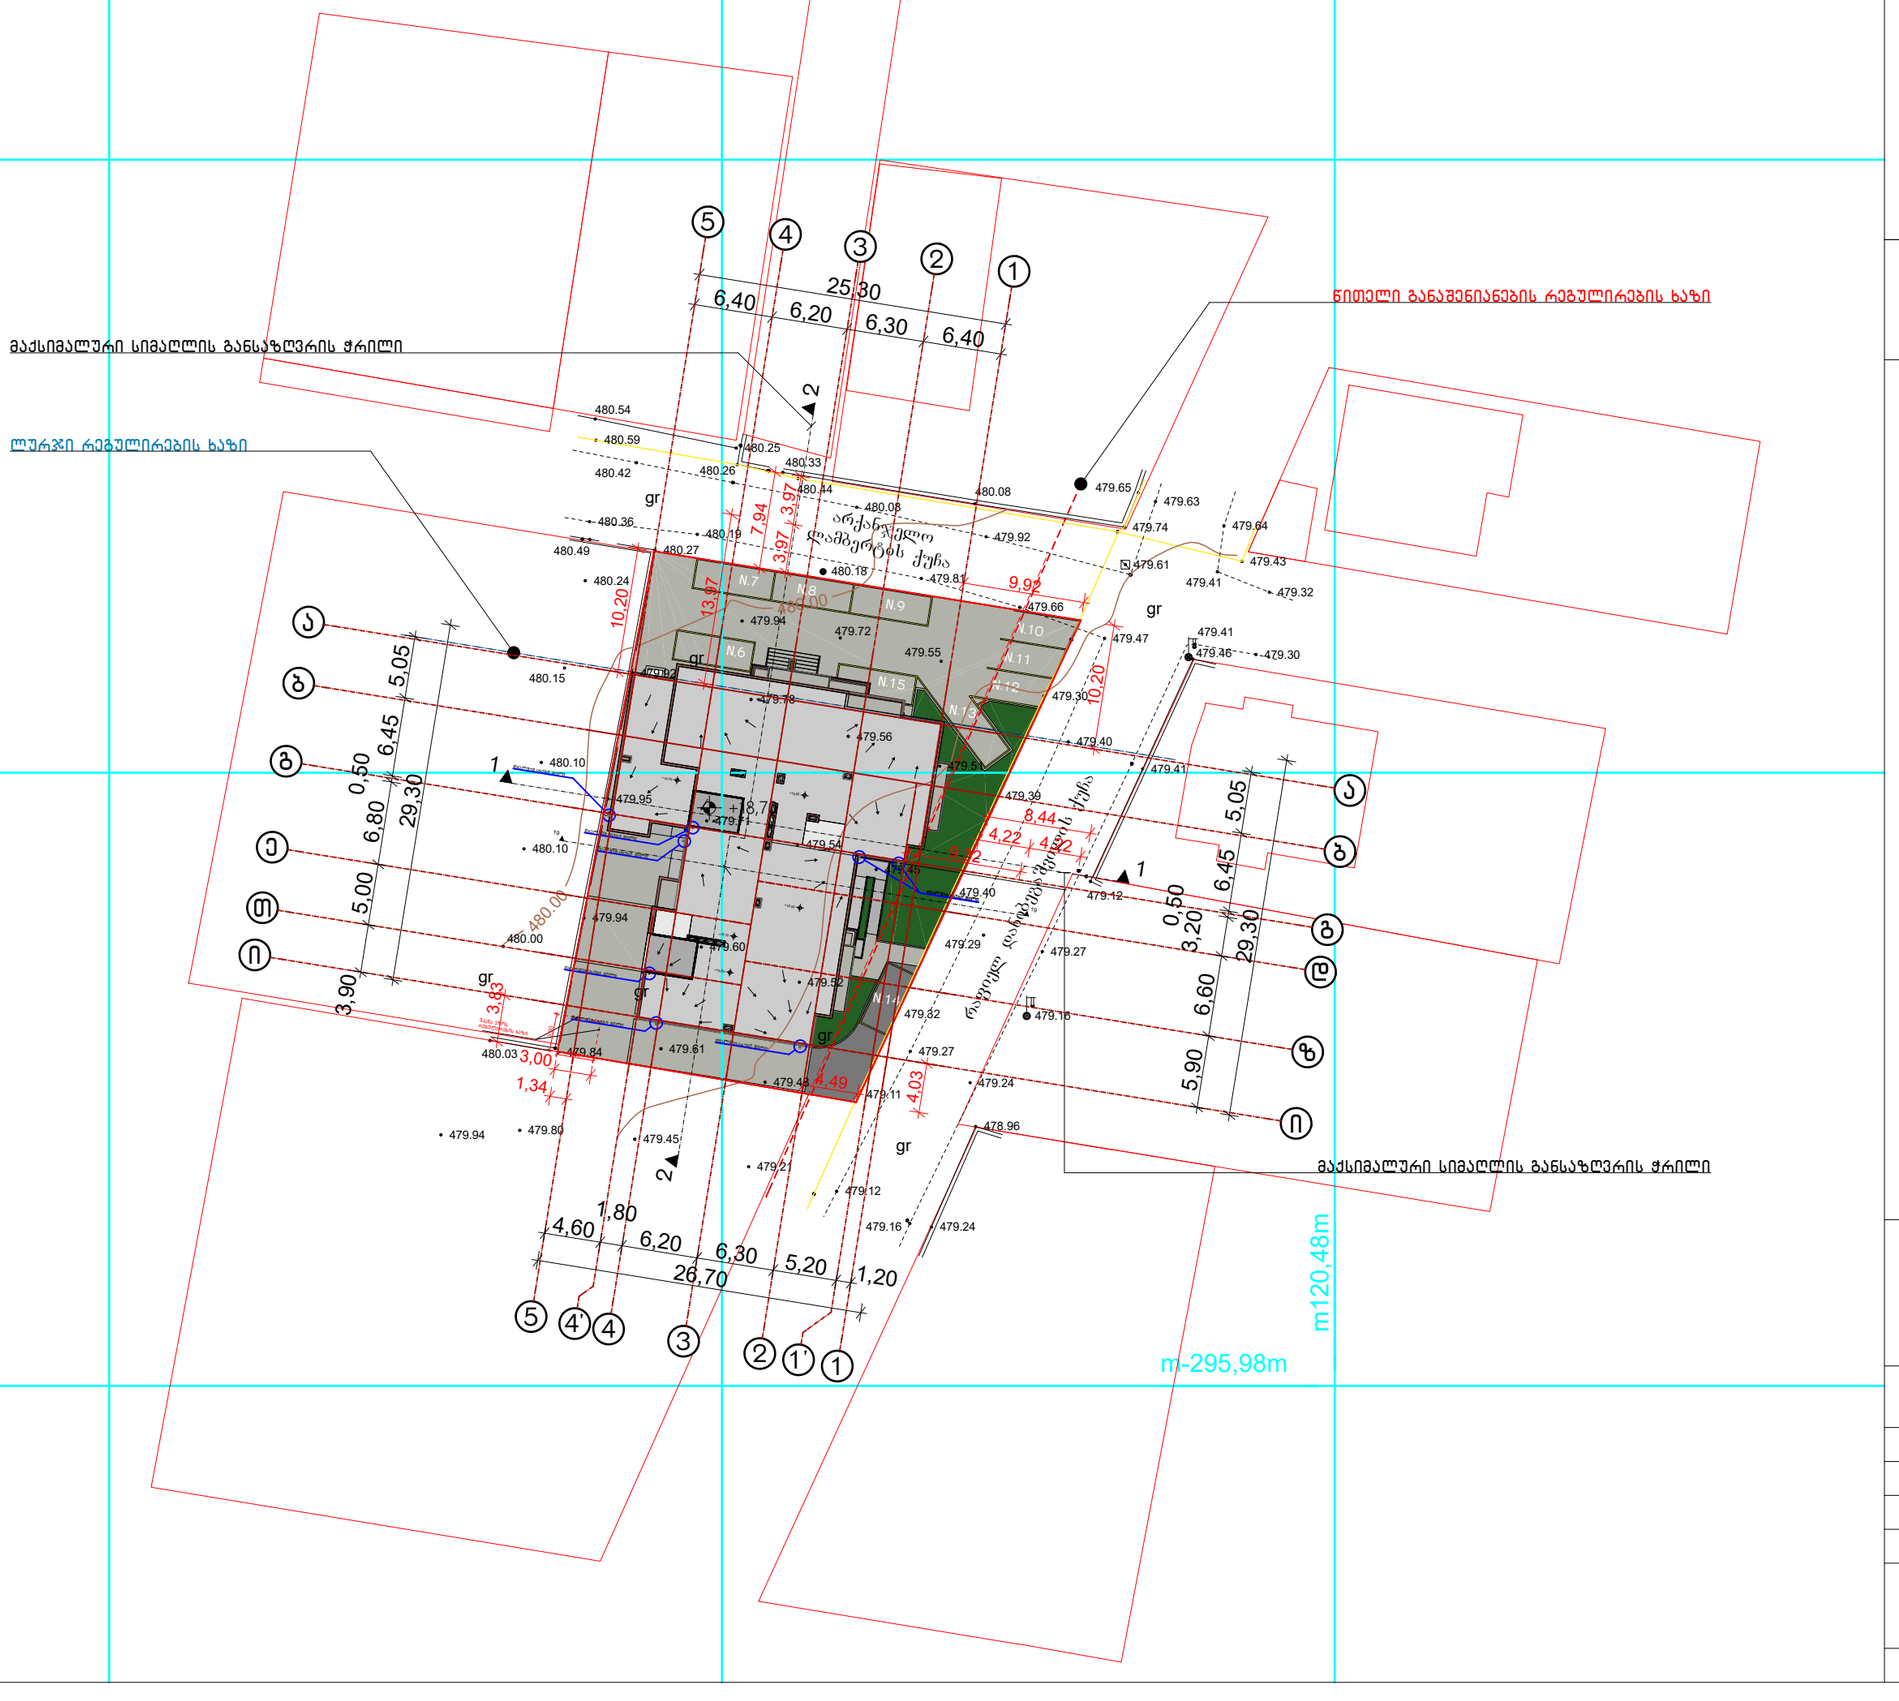

მრავალბინიანი საცხოვრებელი სახლი

მისამართი:

დავკვეთი:

ფურცლის სახელი:

პროექტის ნომერი


თარიღი

მთ. არქიტექტორი — რობი გეთიაშვილი

არქიტექტორი — გიორგი ახვლედიანი

A-1

მასშტაბი 1:500

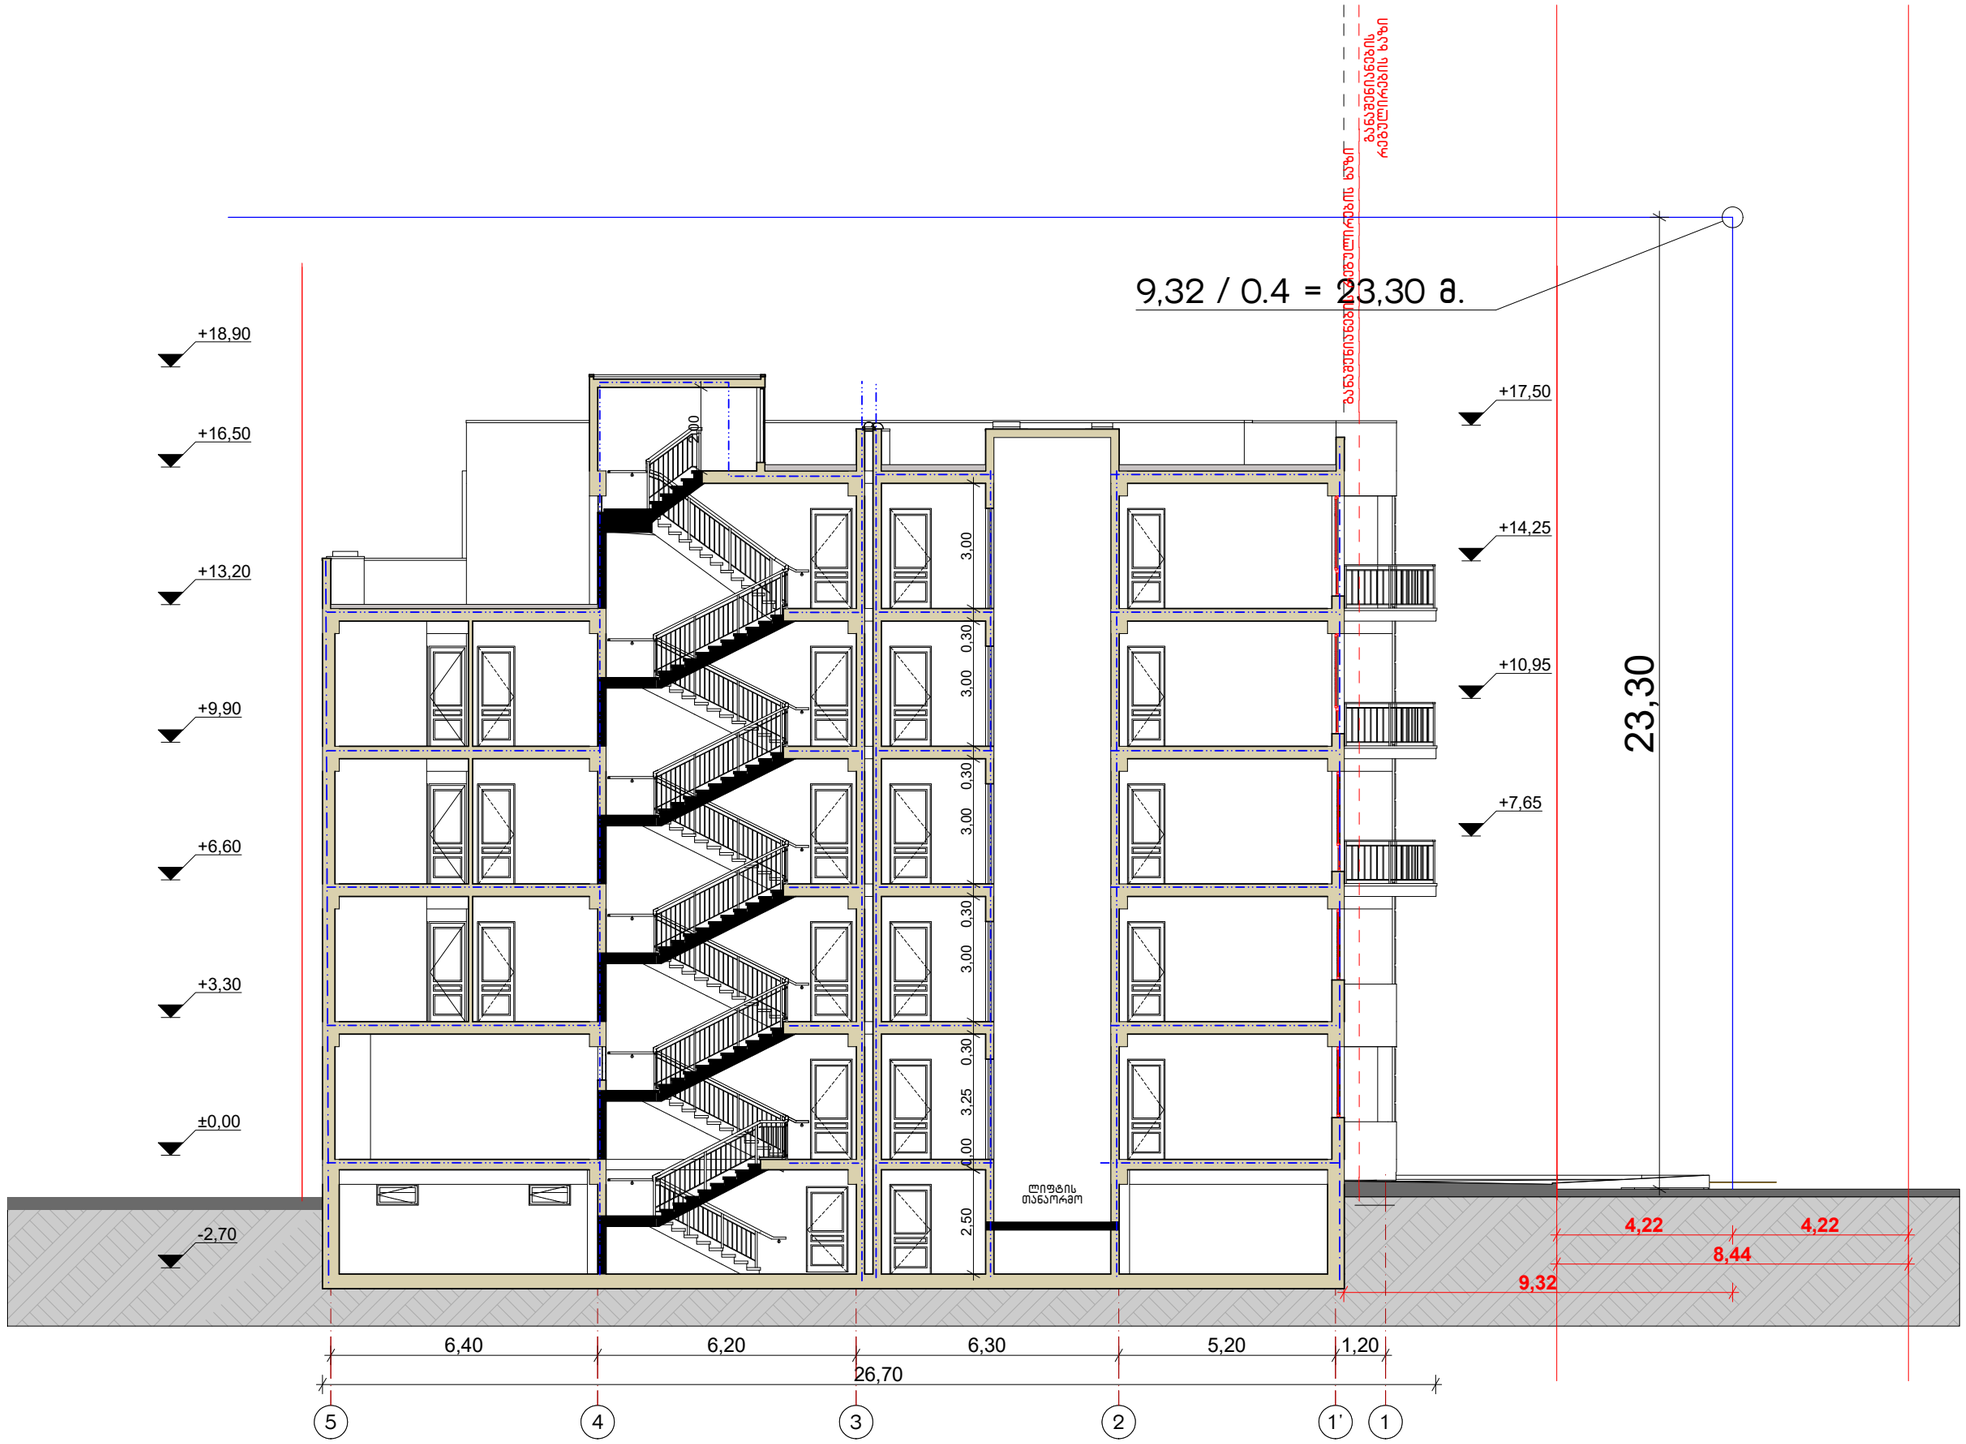

M. STUDIO
ARCHITECTURE & DESIGN

მაქსიმალური სიმაღლის
განსაზღვრის სქემა
ჭრილი 1 მიხედვით

მრავალბინიანი საცხოვრებელი სახლი

მისამართი:

დავკვეთი:

ფურცლის სახელი:


პროექტის ნომერი

თარიღი

მთ. არქიტექტორი	რობი გეთიაშვილი
არქიტექტორი	გიორგი ახვლედიანი

მასშტაბი 1:150

13,97 / 0.4 = 34,92 მ.

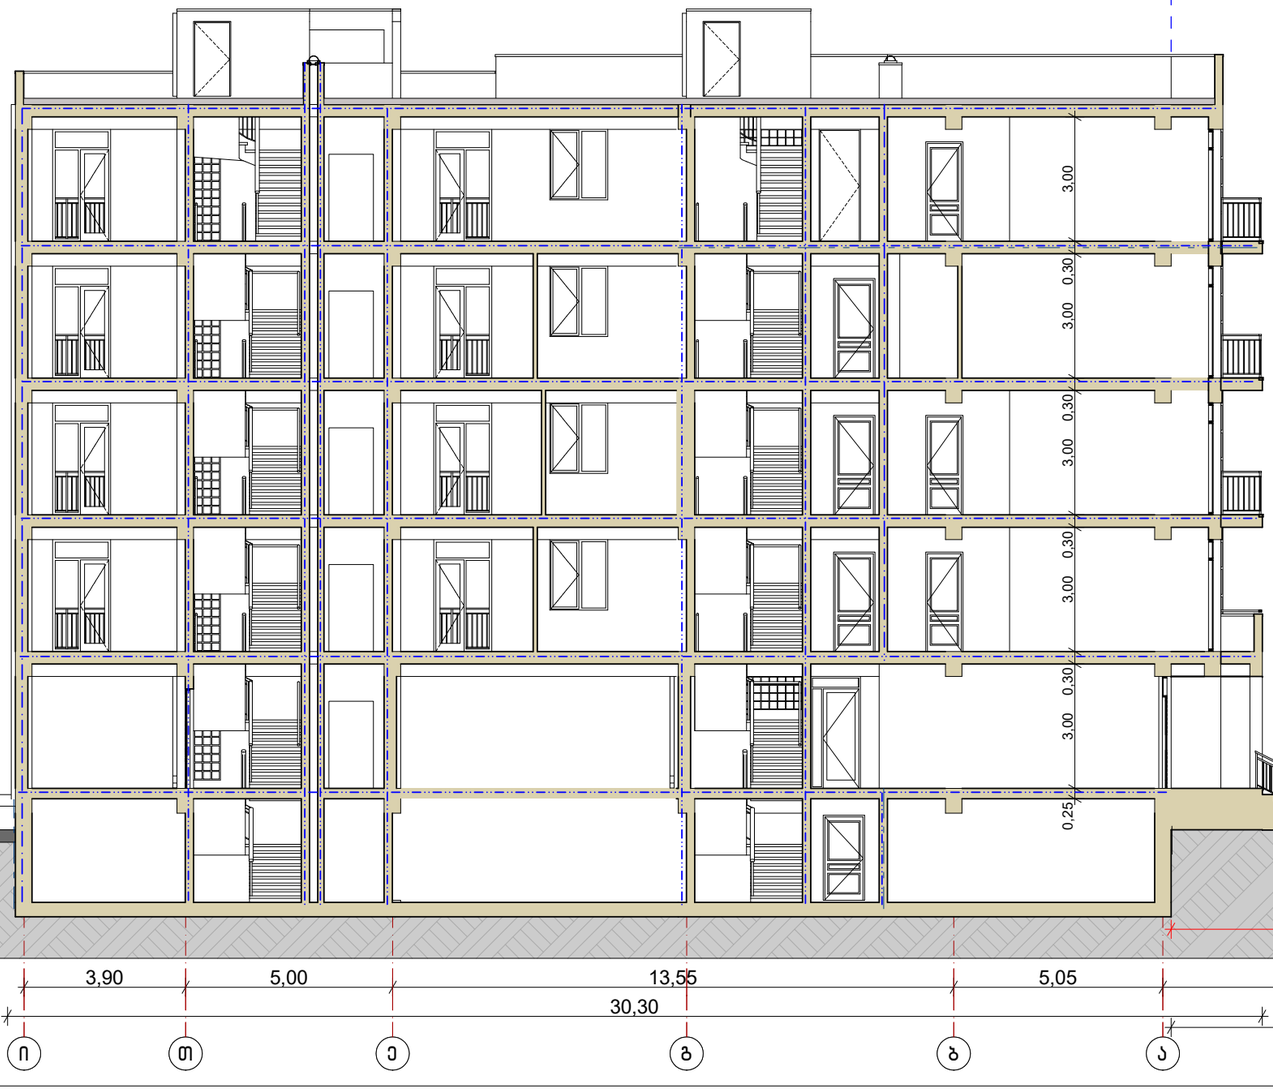

M. STUDIO
ARCHITECTURE & DESIGN

ჭრილი 2

მრავალბინიანი საცხოვრებელი სახლი

მისამართი:

დავკვეთი:

ფურცლის სახელი:

პროექტის ნომერი

თარიღი


მთ. არქიტექტორი რობი გეთიაშვილი

არქიტექტორი გიორგი ახვლედიანი

მასშტაბი 1:150


სიმაღლის განსაზღვრა უკანა ეზოს მხრიდან

ჭრილი 4

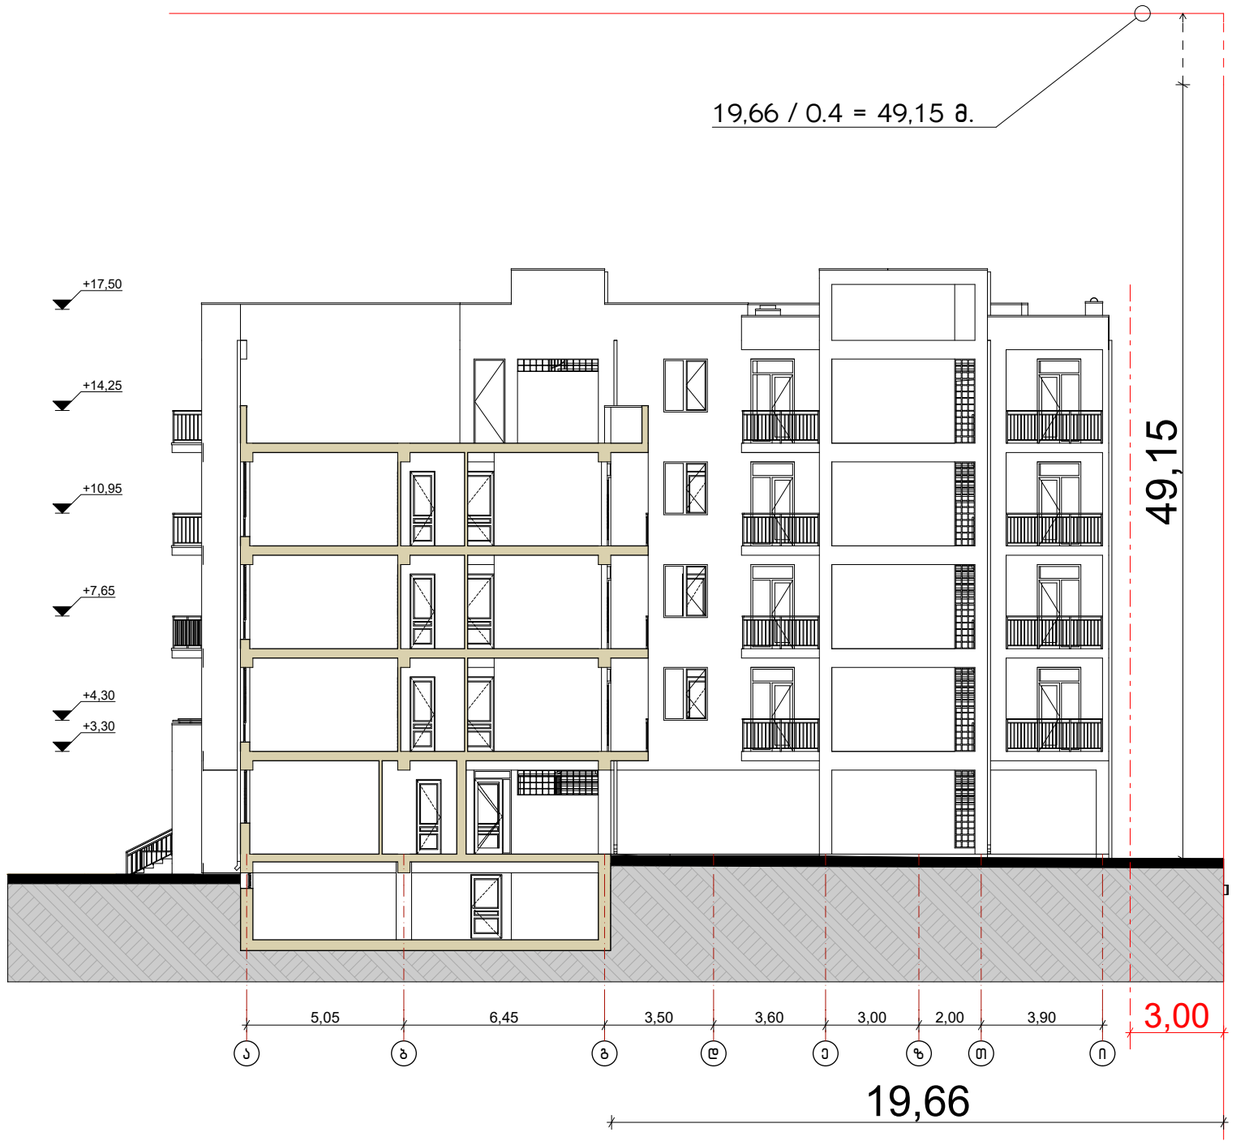

ჭრილი 3

აქვე მოგახსენებთ რომ აღნიშნულ მონაკვეთში, უკანა ეზოს 3 მეტრიან ზონაში არ ხვდება შენობის ნაწილი

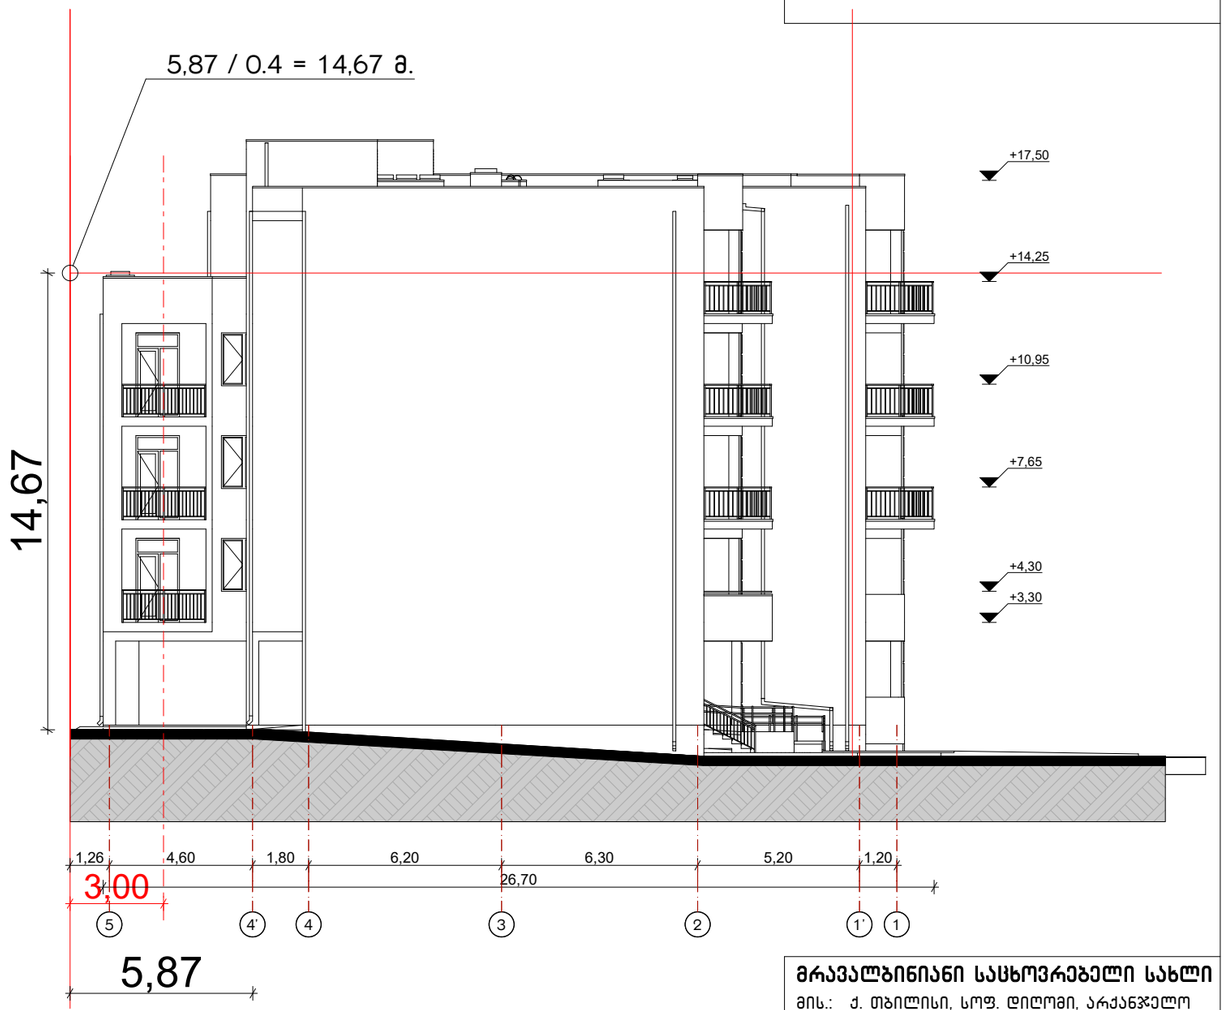

მრავალბინიანი საცხოვრებელი სახლი

მის.: ქ. თბილისი, სოფ. დიღომი, არქანჯელო ლამბერტის ქუჩა N16 (ს.კ. 01.72.14.040.144) შპს "გრანდ ბილდინგ"-ის საკუთრებაში არსებულ მიწის ნაკვეთზე მრავალბინიანი საცხოვრებელი სახლის პროექტი

დამკვეთი:	შპს "გრანდ ბილდინგი"
ფურცლის ფორმატი	A3
პროექტის ნომერი	
თარიღი	2018 წ.
მთ. არქიტექტორი	როზი გეთიაშვილი
არქიტექტორი	გიორგი ახვლედიანი
მასშტაბი	