
-1 სართული

კიბის უჯრედის და სადარბაზო - 36.3 m²
ავტოსადგომის ფართი - 1142.1 m²
დამხმარე ფართი - 141.7 m²

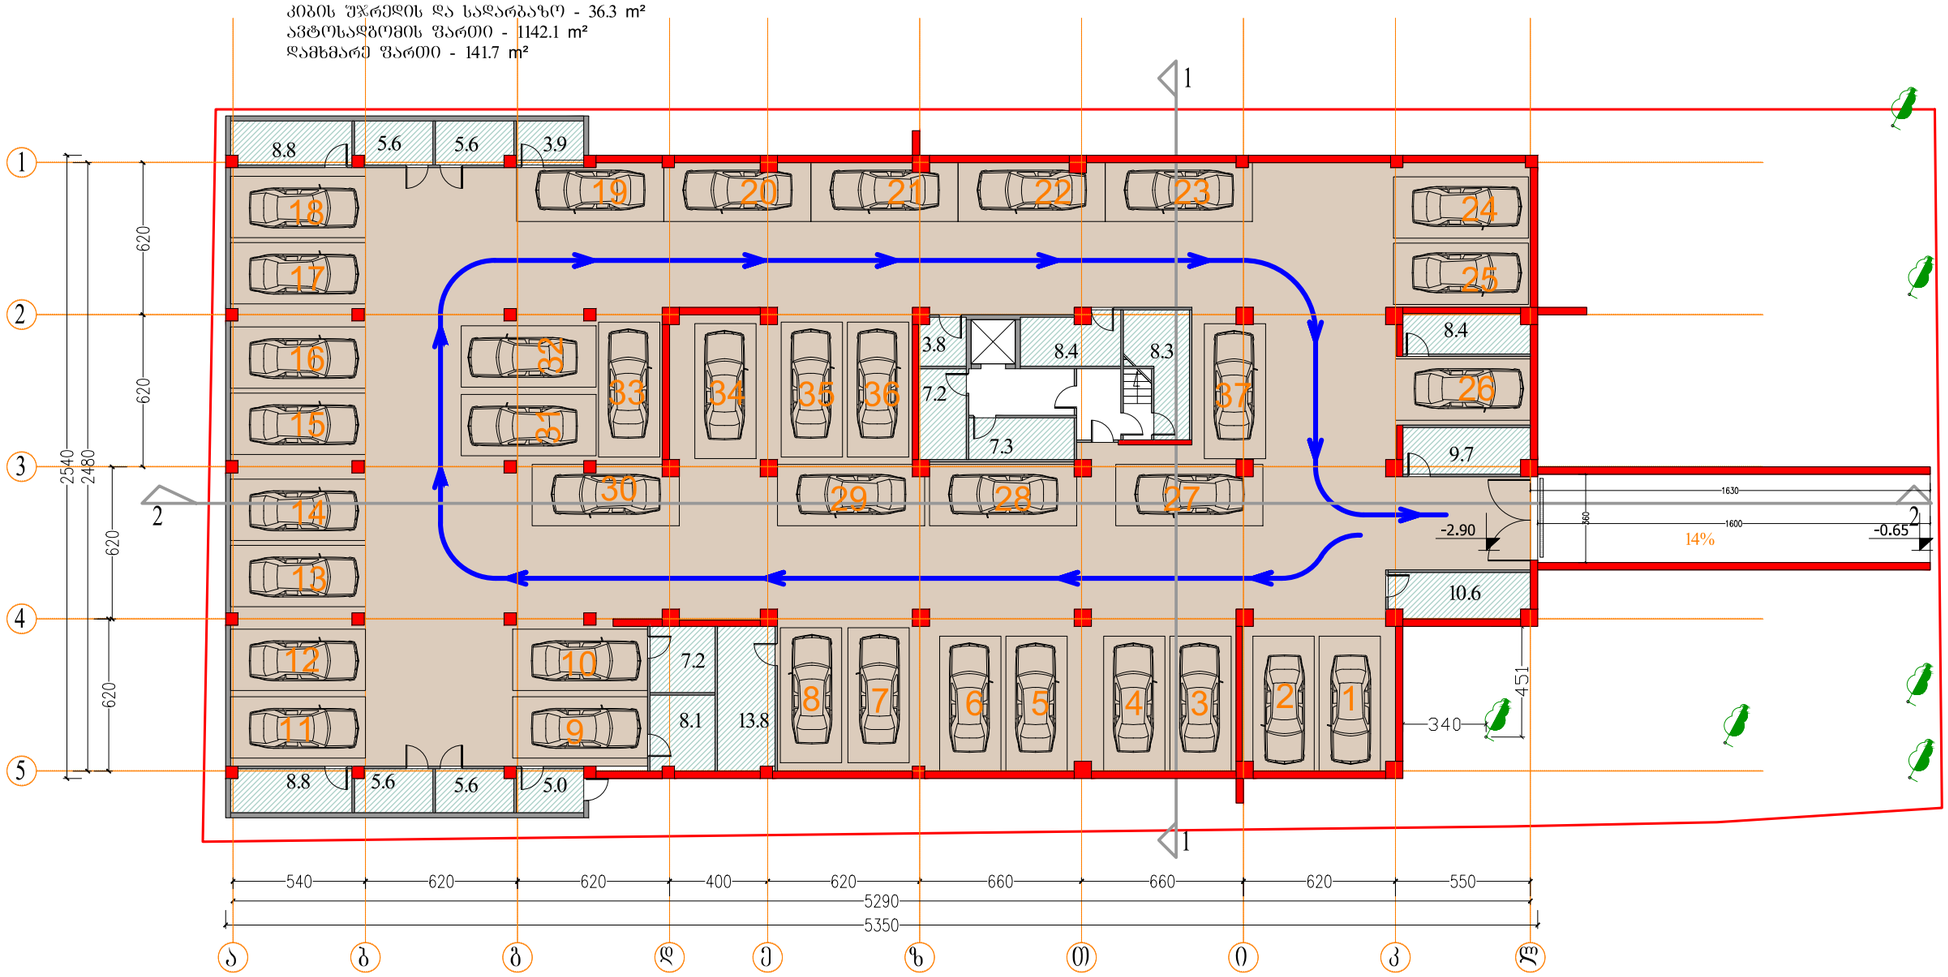

ფორმატი PAPER SIZE		პროექტის № PROJECT #
A-3		

პირობითი აღნიშვნები LEGEND

278

მანძილი საკადასტრო საზღვრამდე

დამკვეთი CLIENT	შპს "კომფორტ პლიუსი"
პროექტი PROJECT	მრავალბინიანი საცხოვრებელი სახლი
მისამართი ADDRESS	ტრიკოტაჟის ქ. N3

	NAME	
დირექტორი	გ. ჭუმბურიძე	
მთ. არქიტექტორი	გ. ჭუმბურიძე	
ავტორი	გ. ჭუმბურიძე	
	ბ. კალანდაძე	
მთ. კონსტრუქტორი	ს. პაპაშვილი	
დაამუშავა	ბ. კალანდაძე	

GRC Ltd
Digomi IV/18/48
Tbilisi, Georgia
T: 252 08 10
E mail: grc_studio@yahoo.com

არქიტექტურული ნაწილი
ARCHITECTURE

მასშტაბი SCALE	1:100	თარიღი DATE OF ISSUE	14.06.2017

ნახაზი DRWG.

-1 სართულის გეგმა

პროექტირება REVISIONS

№	პროექტ. REV.	თარიღი DATE
1		
2		
3		
4		
5		
6		


ინდექსი INDEX ფურც. PAGES

ფორმატი PAPER SIZE		პროექტის № PROJECT #
A-3		


პირობითი აღნიშვნები LEGEND

1 სართული


კიბის უჯრედის და სადარბაზო - 37.0 m²
კომერციული ფართი - 203.3 m²
დამხმარე ფართი - 255.4 m²

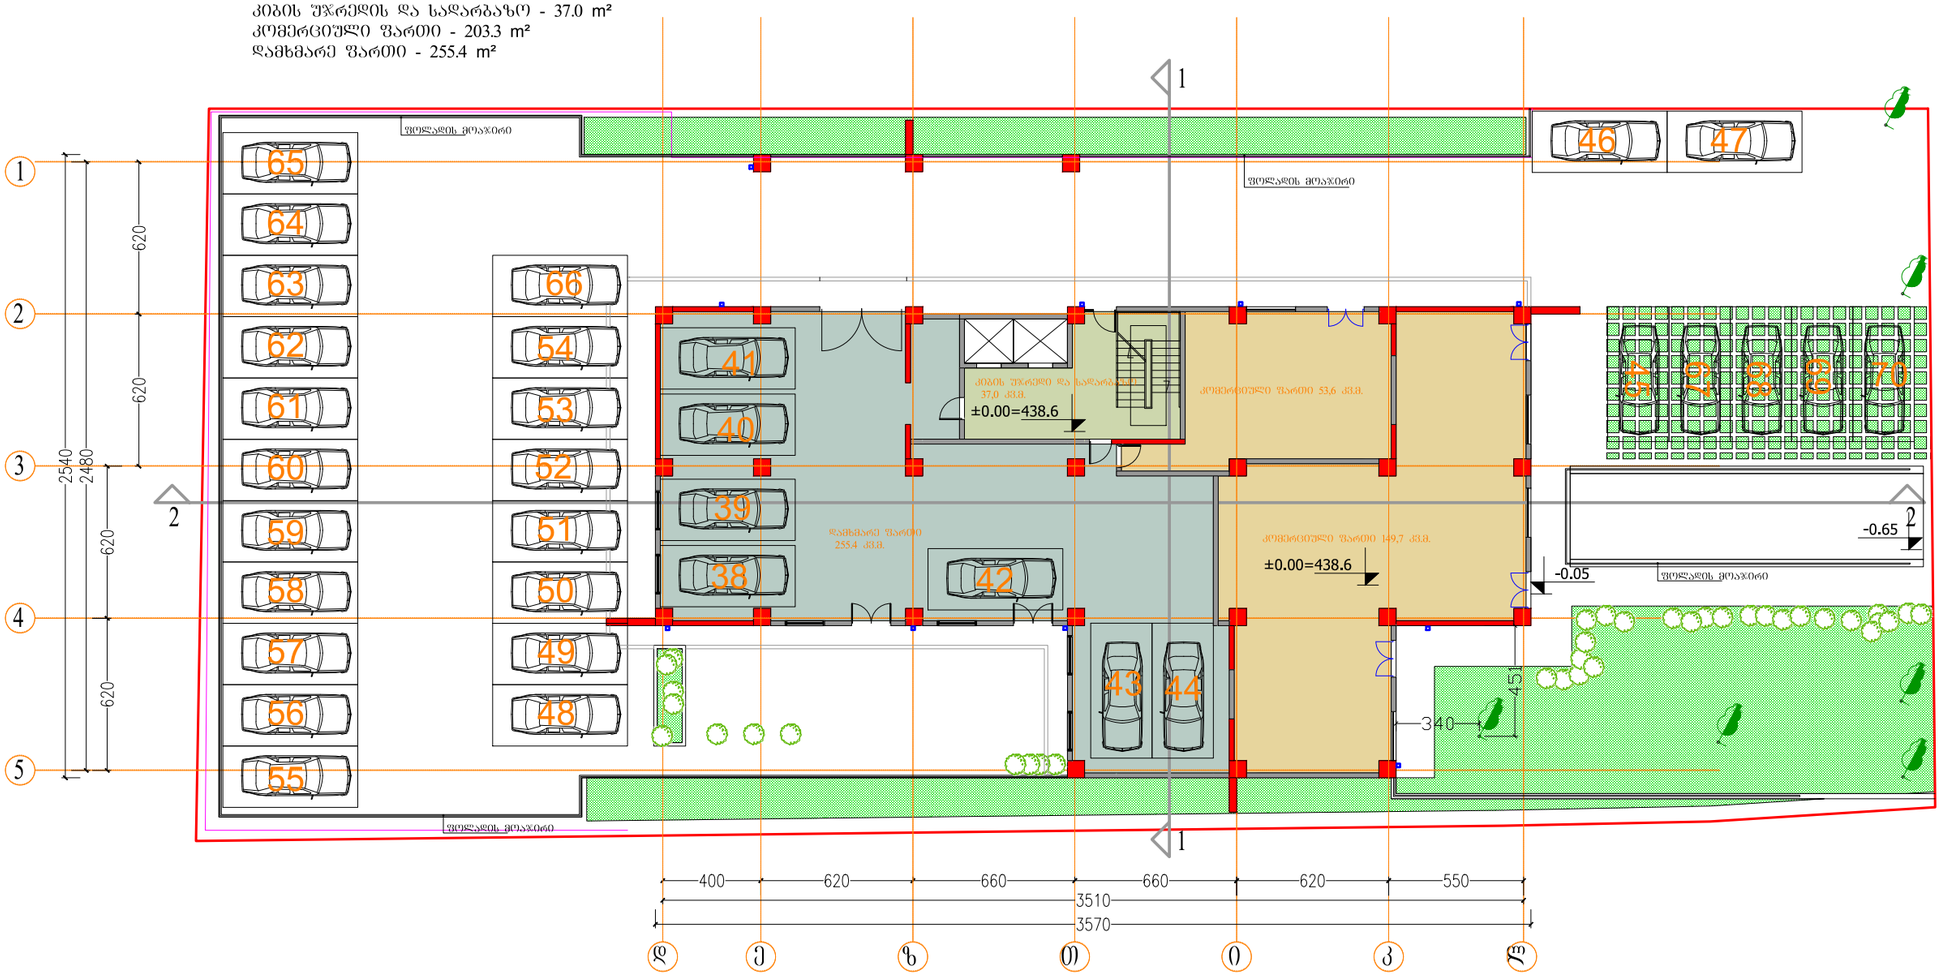

კ2-ის საანგარიშო ფართი

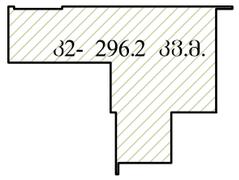

კ1-ის საანგარიშო ფართი

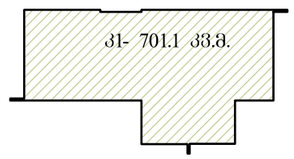

დამკვეთი CLIENT	შპს "კომფორტ პლიუსი"
პროექტი PROJECT	მრავალბინიანი საცხოვრებელი სახლი
მისამართი ADDRESS	ტრიკოტაჟის ქ. N3

	NAME	
დირექტორი	გ. ჭუმბურიძე	
მთ. არქიტექტორი	გ. ჭუმბურიძე	
ავტორი	გ. ჭუმბურიძე	
	ბ. კალანდაძე	
მთ. კონსტრუქტორი	ს. პაპაშელი	
დაამუშავა	ბ. კალანდაძე	

GRC Ltd
Digomi IV/18/48
Tbilisi, Georgia
T: 252 08 10
E mail: grc_studio@yahoo.com

არქიტექტურული ნაწილი
ARCHITECTURE

მასშტაბი SCALE	1:100	თარიღი DATE OF ISSUE	14.06.2017

ნახაზი DRWG.

1 სართულის გეგმა


პროექტირება REVISIONS

№	პროექტ. REV.	თარიღი DATE
1		
2		
3		
4		
5		
6		

ინდექსი INDEX ფურც. PAGES

II სართული

კიბის უჯრედის და სადარბაზო - 55.5 m²
საცხოვრებელი ფართი - 537.7 m²
საზაფხულო ფართი - 65.7 m²

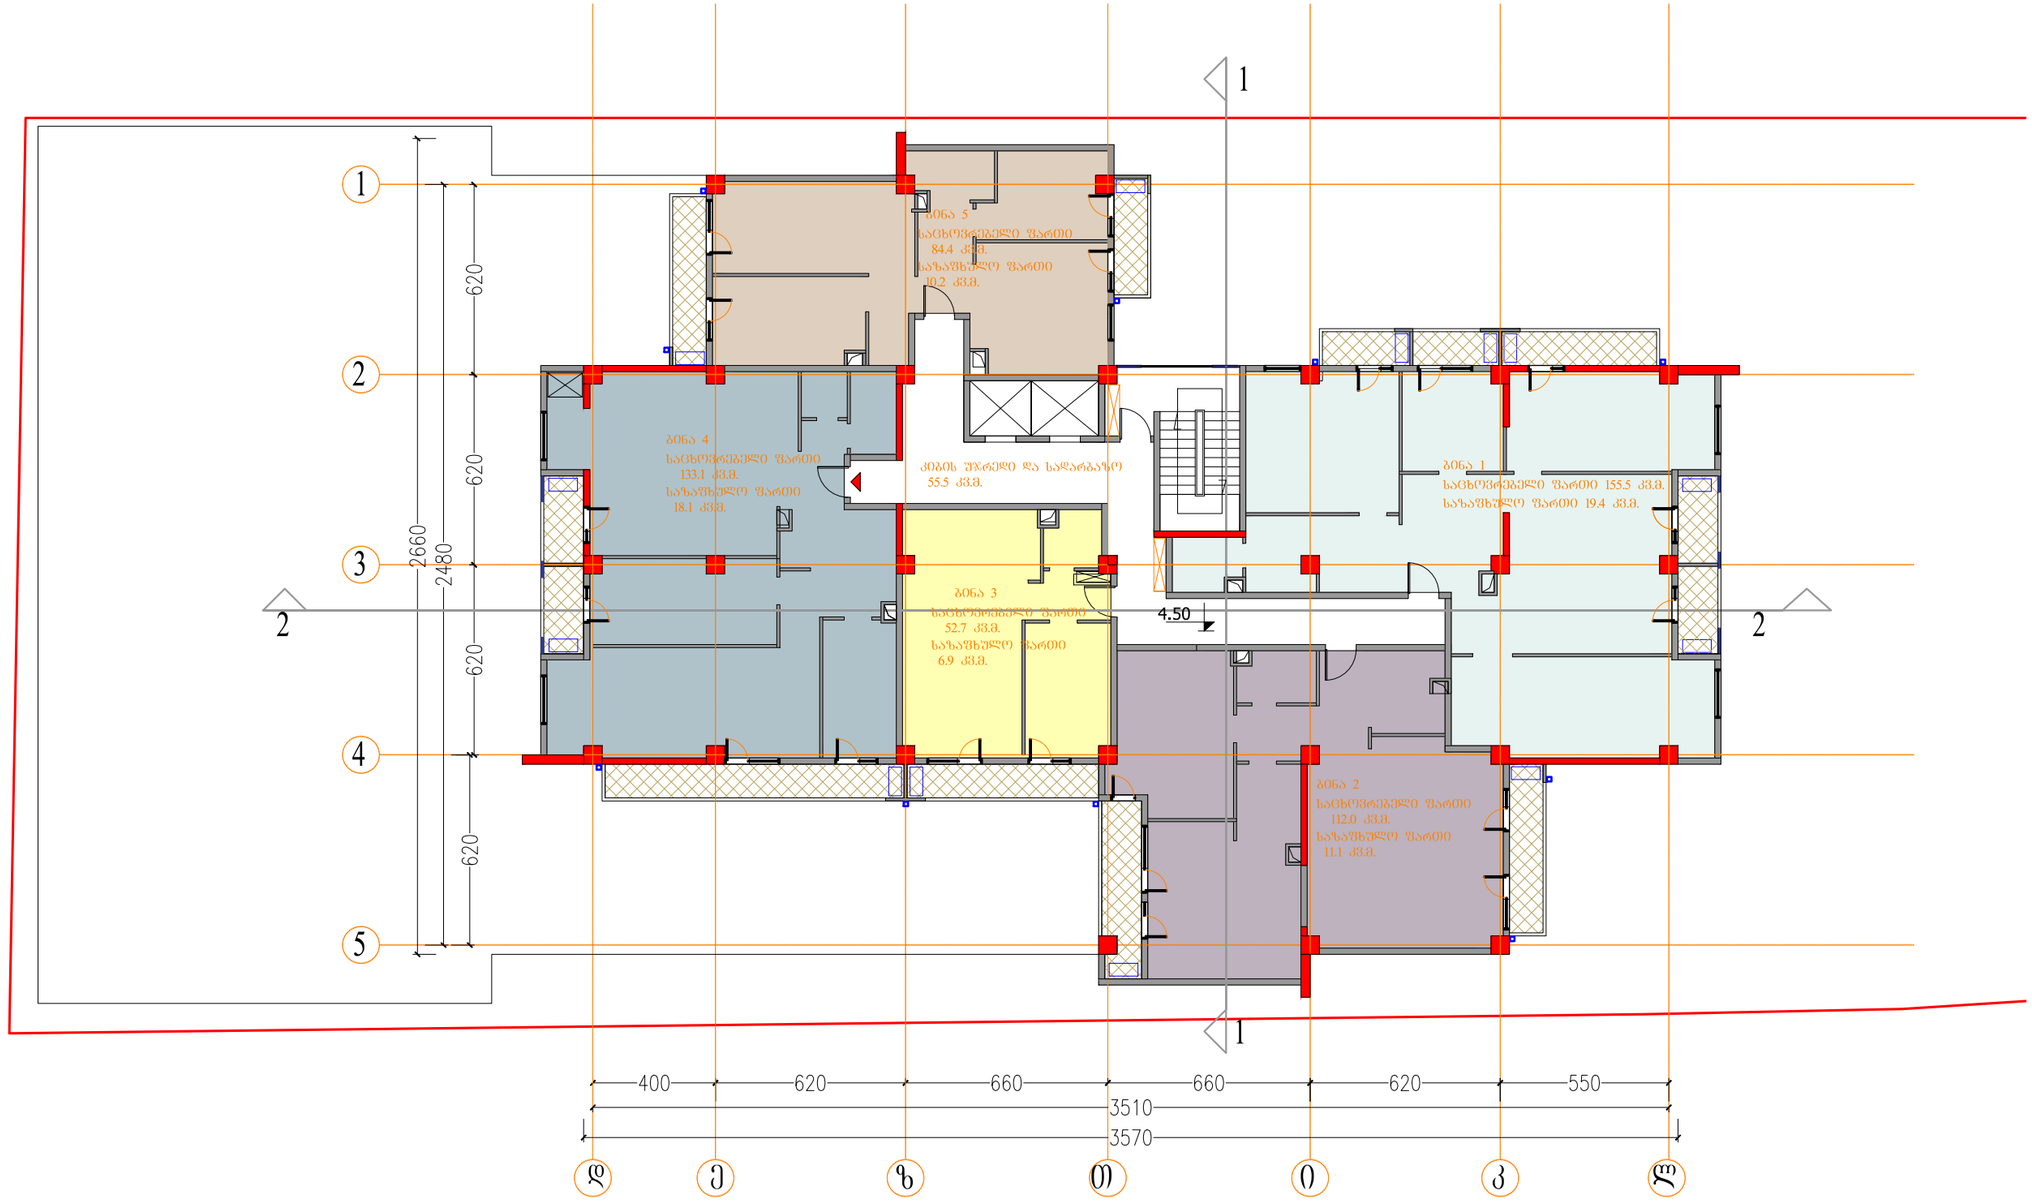


ფორმატი
PAPER SIZE
A-3

პროექტის №
PROJECT #

პირობითი აღნიშვნები LEGEND

კონდიციონერების აბრეშატები

კ2-ის საანგარიშო ფართი

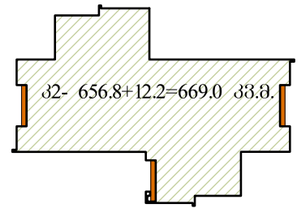

დამკვეთი
CLIENT
შპს "კომფორტ პლიუსი"

პროექტი
PROJECT
მრავალბინიანი
საცხოვრებელი სახლი

მისამართი
ADDRESS
ტრიკოტაჟის ქ. N3

	NAME	
დირექტორი	გ. ჭუმბურიძე	
მთ. არქიტექტორი	გ. ჭუმბურიძე	
ავტორი	გ. ჭუმბურიძე	
	ბ. კალანდაძე	
მთ. კონსტრუქტორი	ს. პაპაშვილი	
დაამუშავა	ბ. კალანდაძე	

GRC Ltd
Digomi IV/18/48
Tbilisi, Georgia
T: 252 08 10
E mail: grc_studio@yahoo.com

არქიტექტურული ნაწილი
ARCHITECTURE

მასშტაბი SCALE 1:100

თარიღი DATE OF ISSUE 14.06.2017

ნახაზი DRWG.
2 სართულის გეგმა


რედაქტირება REVISIONS

№	ცვლილ. REV.	თარიღი DATE
1		
2		
3		
4		
5		
6		

ინდექსი INDEX ფურც. PAGES

III სართული

კიბის უჯრედის და სადარბაზო - 55.5 m²
საცხოვრებელი ფართი - 537.7 m²
საზაფხულო ფართი - 60.3 m²

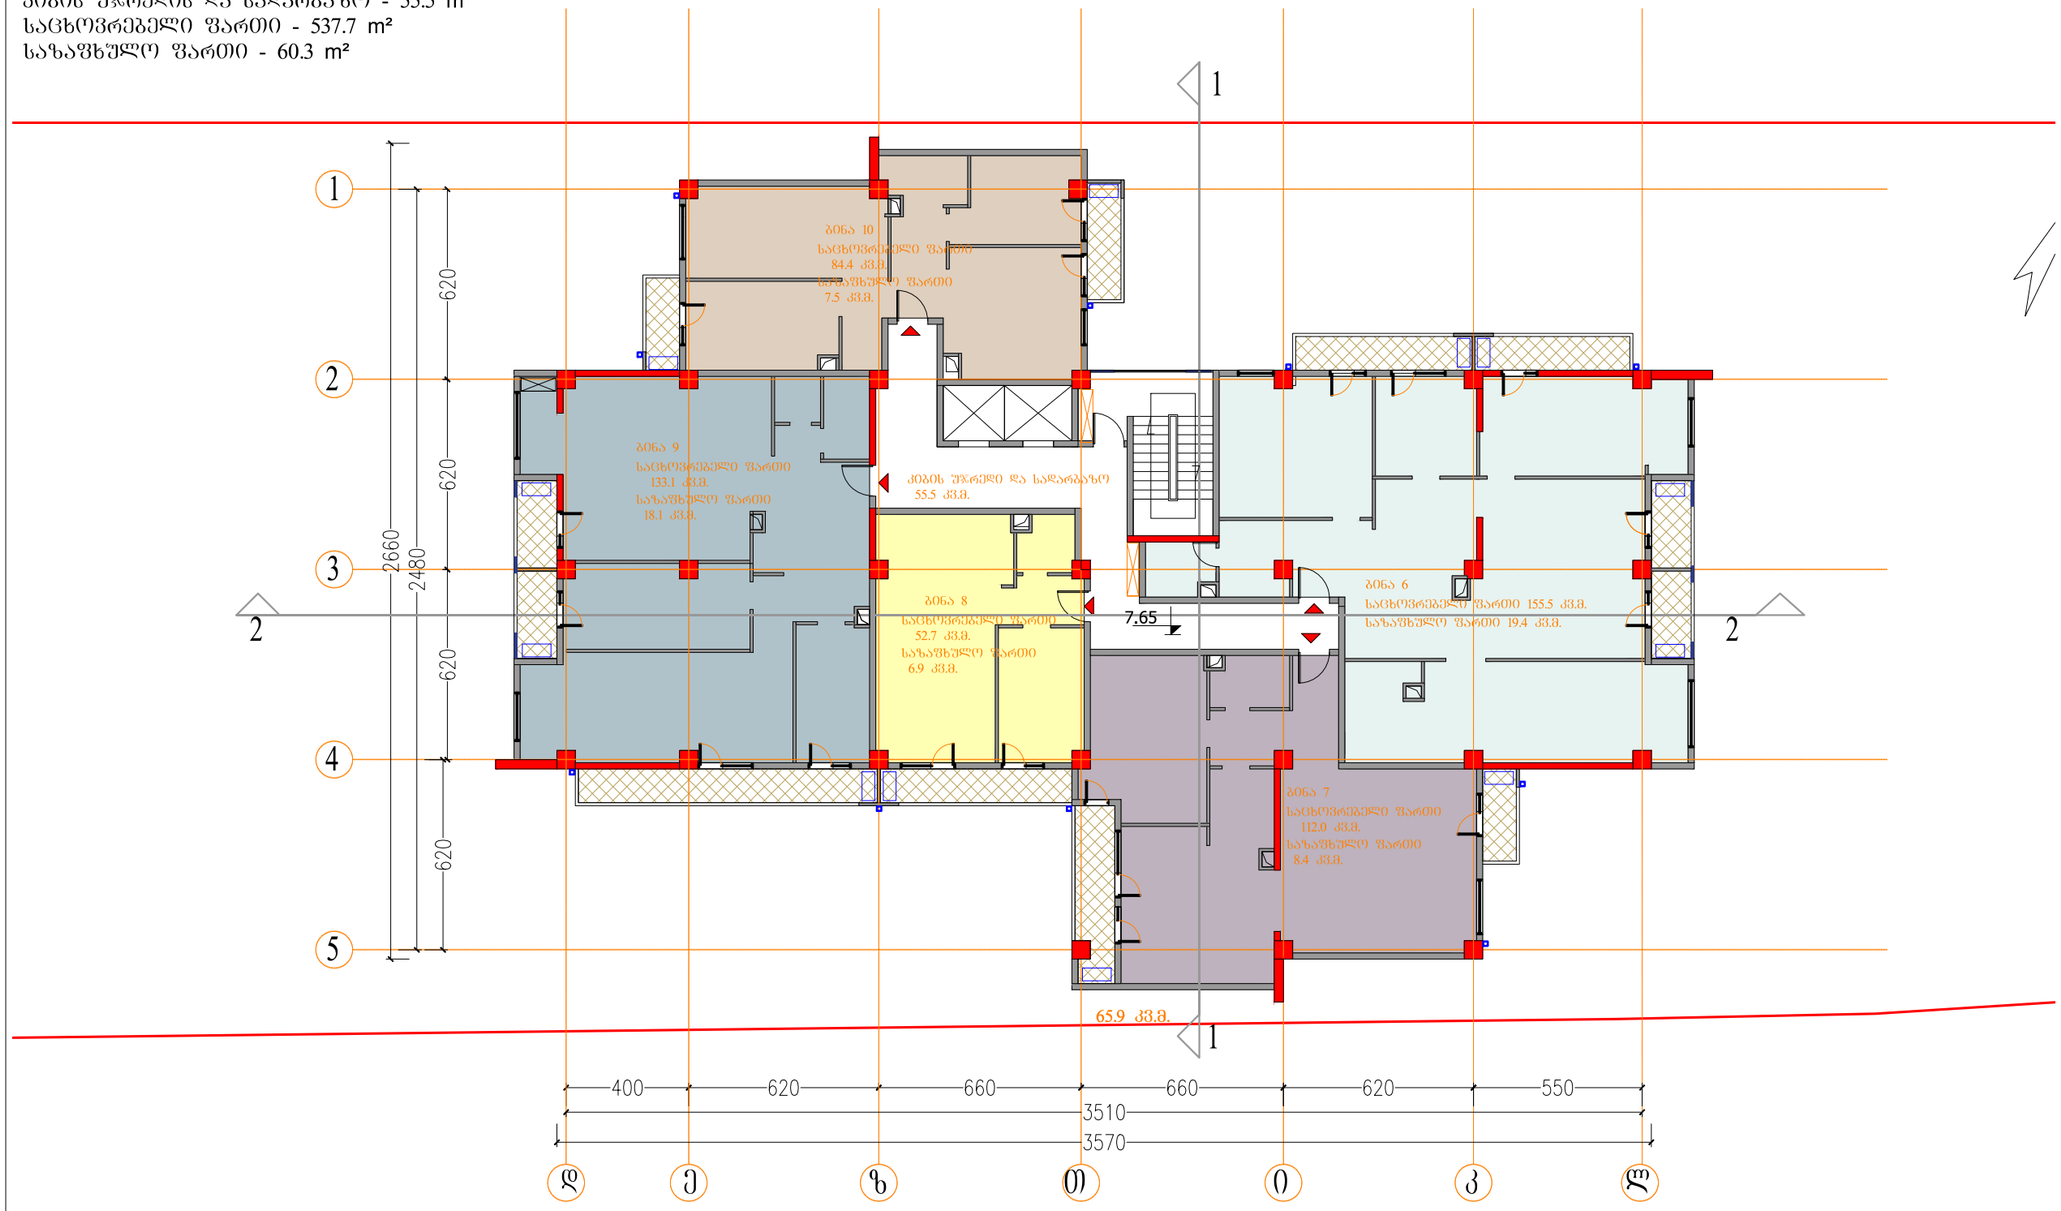


ფორმატი
PAPER SIZE
A-3

პროექტის №
PROJECT #

პირობითი აღნიშვნები LEGEND

კონდიცირების აბრეშგატები

კ2-ის საანგარიშო ფართი

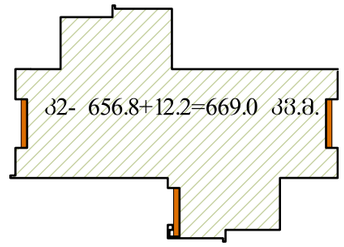

დამკვეთი
CLIENT
შპს "კომფორტ პლიუსი"

პროექტი
PROJECT
მრავალბინიანი
საცხოვრებელი სახლი

მისამართი
ADDRESS
ტრიკოტაჟის ქ. N3

	NAME	
დირექტორი	გ. ჭუმბურიძე	
მთ. არქიტექტორი	გ. ჭუმბურიძე	
ავტორი	გ. ჭუმბურიძე	
	ბ. კალანდაძე	
მთ. კონსტრუქტორი	ს. პაპაშვილი	
დაამუშავა	ბ. კალანდაძე	

GRC Ltd
Digomi IV/18/48
Tbilisi, Georgia
T: 252 08 10
E mail: grc_studio@yahoo.com

არქიტექტურული ნაწილი
ARCHITECTURE

მასშტაბი SCALE 1:100

თარიღი DATE OF ISSUE 14.06.2017


ნახაზი DRWG.
3 სართულის გეგმა

ცვლილება REVISIONS		
№	ცვლილ. REV.	თარიღი DATE
1		
2		
3		
4		
5		
6		

ინდექსი INDEX ფურც. PAGES

IV სართული

კიბის უჯრედის და სადარბაზო - 55.5 m²
საცხოვრებელი ფართი - 537.7 m²
საზაფხულო ფართი - 65.7 m²

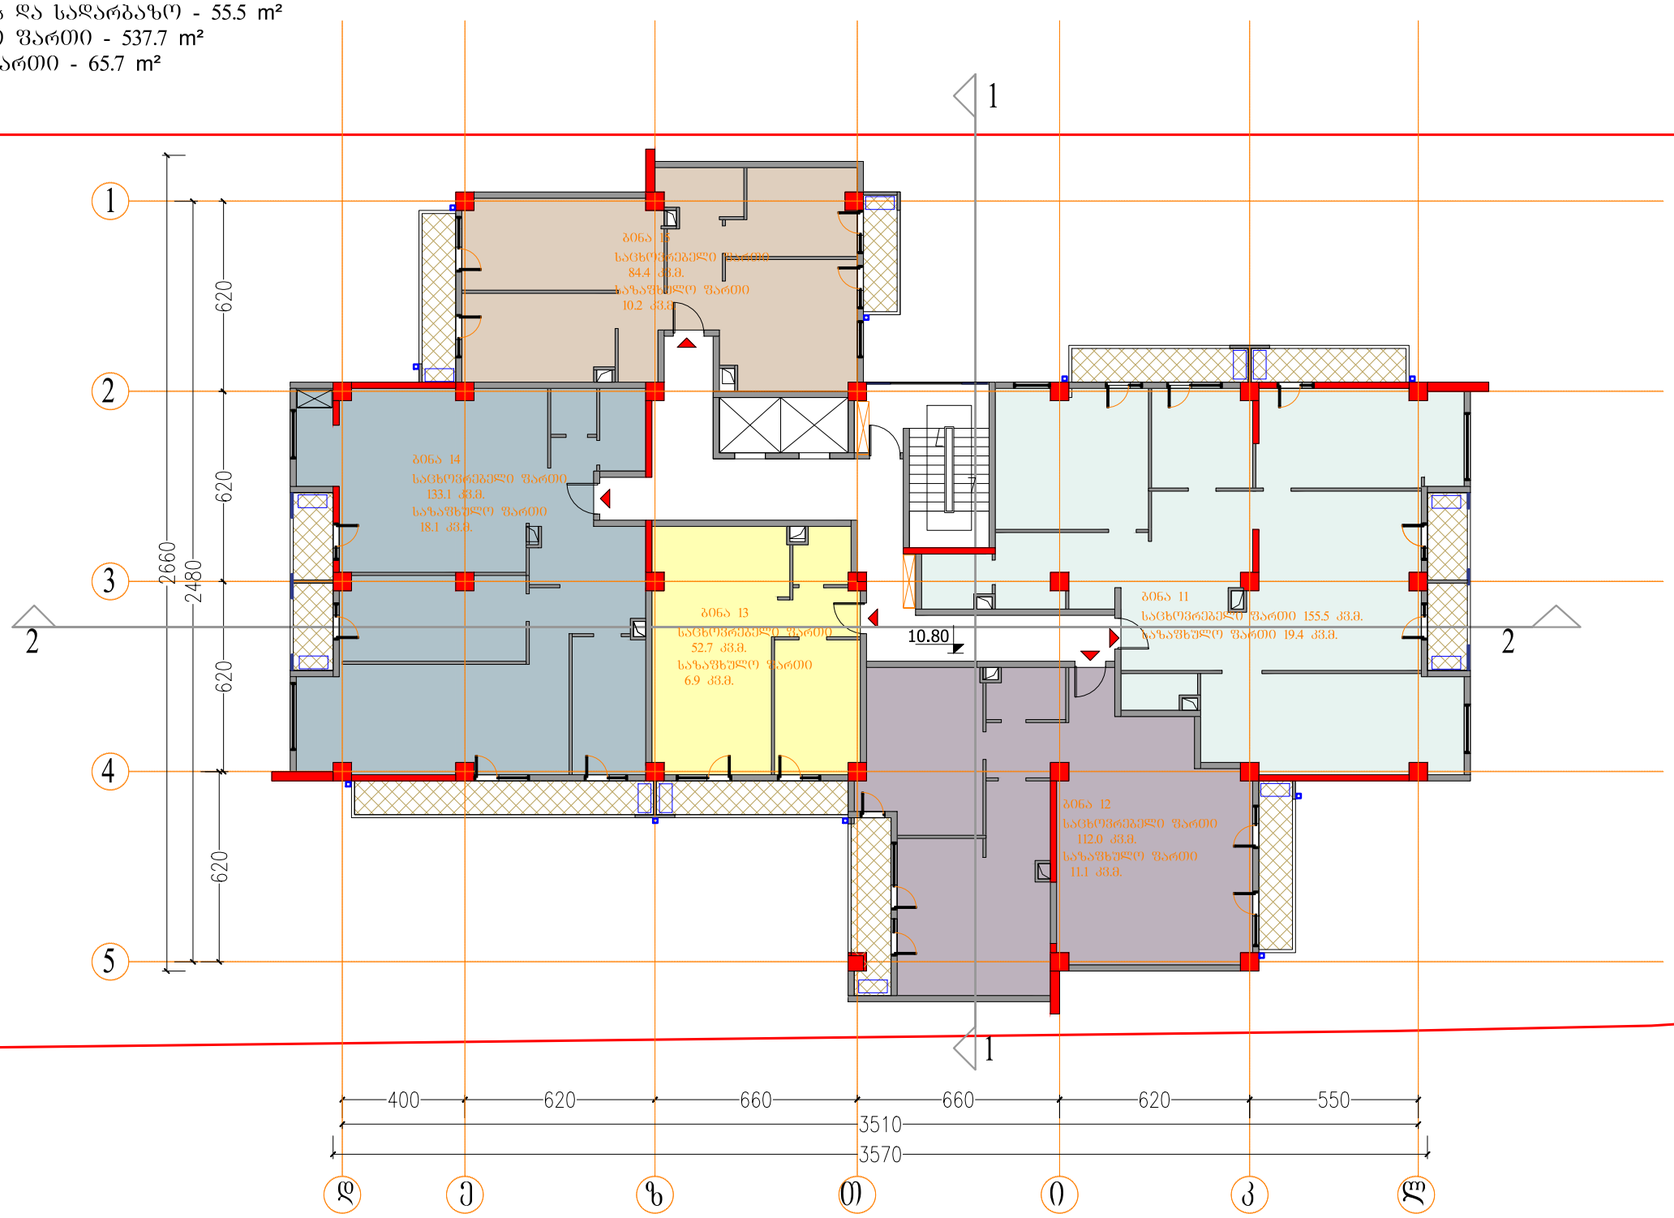


ფორმატი
PAPER SIZE
A-3

პროექტის №
PROJECT #

პირობითი აღნიშვნები LEGEND

კონდიციონერების აბრეშატები

კ2-ის საანგარიშო ფართი

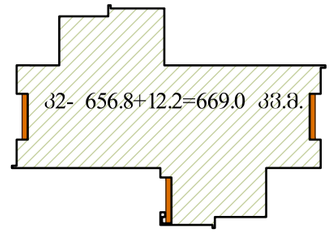

დამკვეთი
CLIENT
შპს "კომფორტ პლიუსი"

პროექტი
PROJECT
მრავალბინიანი
საცხოვრებელი სახლი

მისამართი
ADDRESS
ტრიკოტაჟის ქ. N3

	NAME	
დირექტორი	გ. ჭუმბურიძე	
მთ. არქიტექტორი	გ. ჭუმბურიძე	
ავტორი	გ. ჭუმბურიძე	
	ბ. კალანდაძე	
მთ. კონსტრუქტორი	ს. პაპაშვილი	
დაამუშავა	ბ. კალანდაძე	

GRC Ltd
Digomi IV/18/48
Tbilisi, Georgia
T: 252 08 10
E mail: grc_studio@yahoo.com

არქიტექტურული ნაწილი
ARCHITECTURE

მასშტაბი
SCALE

თარიღი
DATE OF ISSUE 14.06.2017

ნახაზი
DRWG.
4 სართულის გეგმა


კორექტირება REVISIONS

№	კორექტ. REV.	თარიღი DATE
1		
2		
3		
4		
5		
6		

ინდექსი INDEX ფურც. PAGES

V სართული

კიბის უჯრედის და სადარბაზო - 55.5 m²
საცხოვრებელი ფართი - 537.7 m²
საზაფხულო ფართი - 60.3 m²

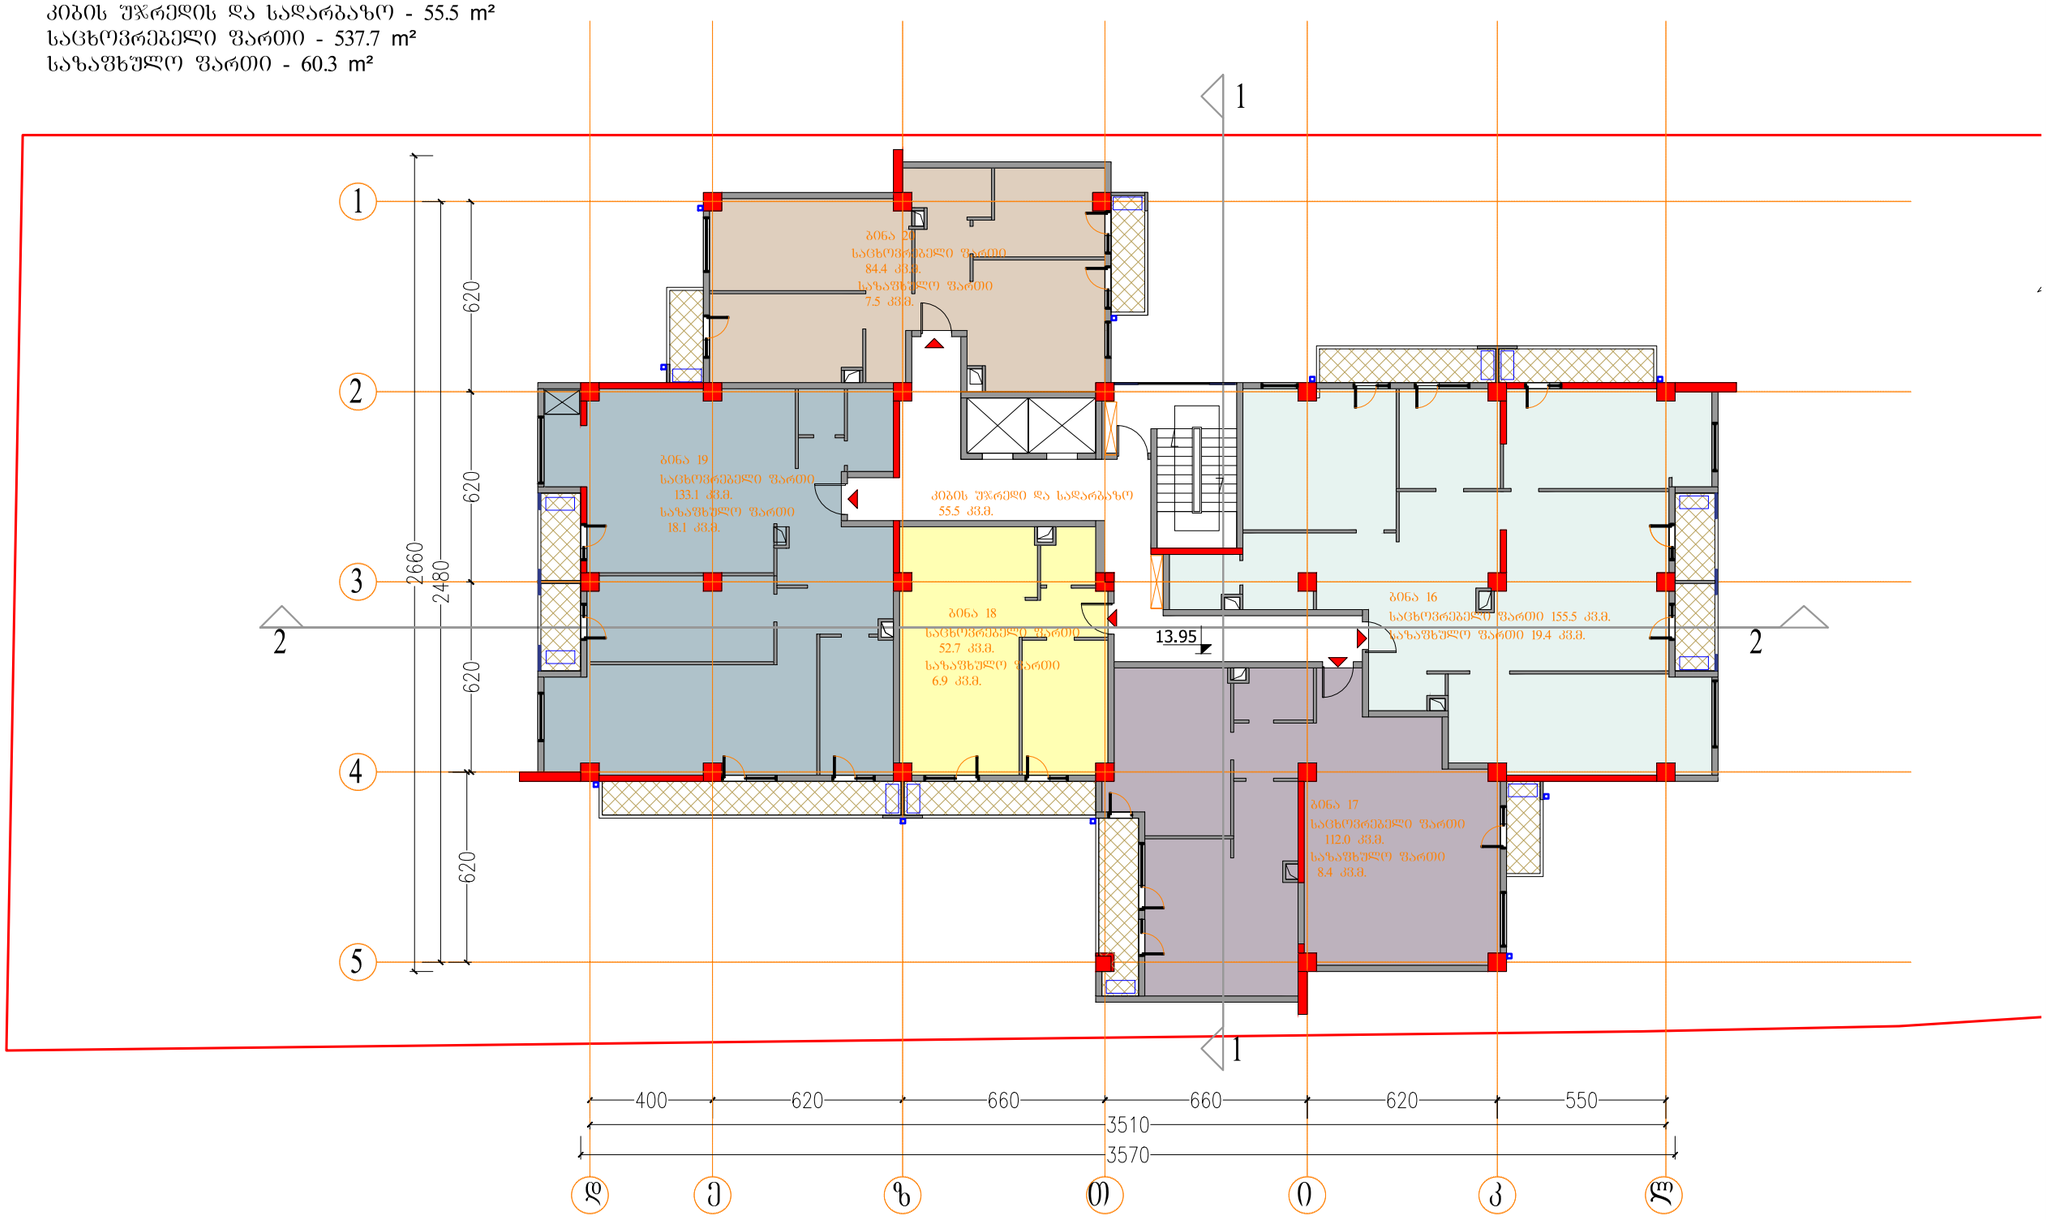


ფორმატი PAPER SIZE		პროექტის № PROJECT #
A-3		

პირობითი აღნიშვნები LEGEND

კონდიციონერების აბრეშატები

კ2-ის საანგარიშო ფართი

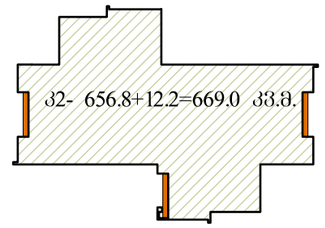

დამკვეთი CLIENT	შპს "კომფორტ პლიუსი"
პროექტი PROJECT	მრავალბინიანი საცხოვრებელი სახლი
მისამართი ADDRESS	ტრიკოტაჟის ქ. N3

	NAME	
დირექტორი	გ. ჭუმბურიძე	
მთ. არქიტექტორი	გ. ჭუმბურიძე	
ავტორი	გ. ჭუმბურიძე	
	ბ. კალანდაძე	
მთ. კონსტრუქტორი	ს. პაპაშვილი	
დაამუშავა	ბ. კალანდაძე	

GRC Ltd
Digomi IV/18/48
Tbilisi, Georgia
T: 252 08 10
E mail: grc_studio@yahoo.com

არქიტექტურული ნაწილი
ARCHITECTURE

მასშტაბი SCALE	1:100	თარიღი DATE OF ISSUE	14.06.2017

ნახაზი DRWG.

5 სართულის გეგმა


რედაქტირება REVISIONS

№	პროექტ. REV.	თარიღი DATE
1		
2		
3		
4		
5		
6		


ინდექსი INDEX ფურც. PAGES

VI სართული

კიბის უჯრედის და სადარბაზო - 55.5 m²
საცხოვრებელი ფართი - 549.2 m²
საზაფხულო ფართი - 76.7 m²

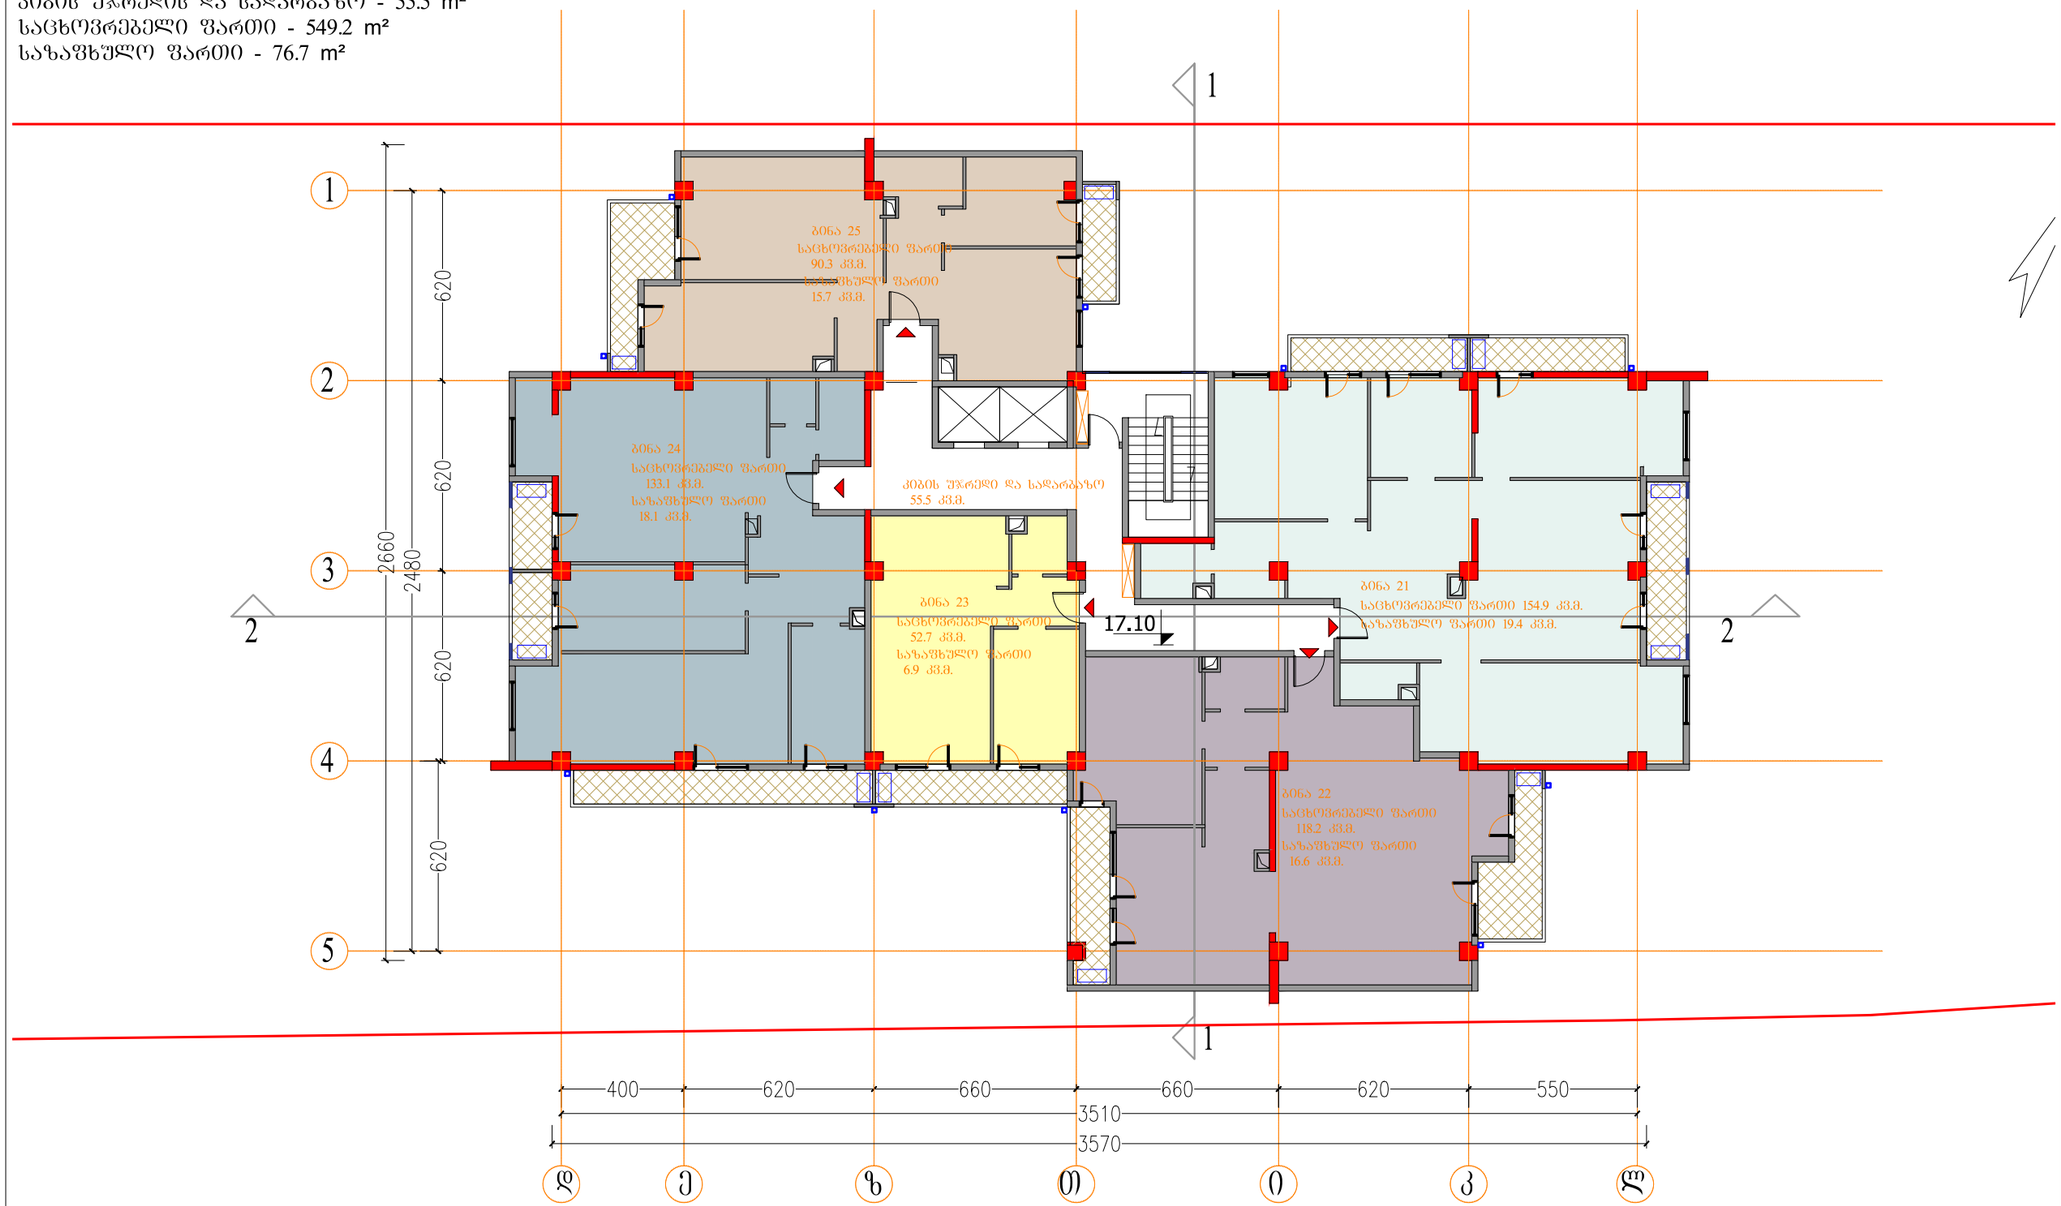

კ2-ის საანგარიშო ფართი

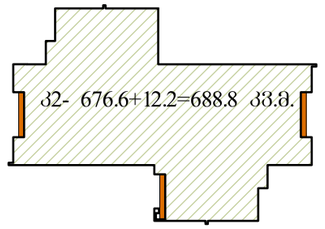

ფორმატი PAPER SIZE	A-3
პროექტის № PROJECT #	

პირობითი აღნიშვნები LEGEND

კონდიციონერების აბრეშატები

დამკვეთი CLIENT	შპს "კომფორტ პლიუსი"
პროექტი PROJECT	მრავალბინიანი საცხოვრებელი სახლი
მისამართი ADDRESS	ტრიკოტაჟის ქ. N3

	NAME	
დირექტორი	გ. ჭუმბურიძე	
მთ. არქიტექტორი	გ. ჭუმბურიძე	
ავტორი	გ. ჭუმბურიძე	
	ბ. კალანდაძე	
მთ. კონსტრუქტორი	ს. პაპაშელი	
დაამუშავა	ბ. კალანდაძე	

GRC Ltd
Digomi IV/18/48
Tbilisi, Georgia
T: 252 08 10
E mail: grc_studio@yahoo.com

არქიტექტურული ნაწილი
ARCHITECTURE

მასშტაბი SCALE	1:100	თარიღი DATE OF ISSUE	14.06.2017

ნახაზი DRWG.

ნ სართულის გეგმა


პროექტირება REVISIONS

№	პროექტ. REV.	თარიღი DATE
1		
2		
3		
4		
5		
6		

ინდექსი INDEX ფურც. PAGES

VII სართული

კიბის უჯრედის და სადარბაზო - 55.5 m²
საცხოვრებელი ფართი - 549.2 m²
საზაფხულო ფართი - 66.3 m²

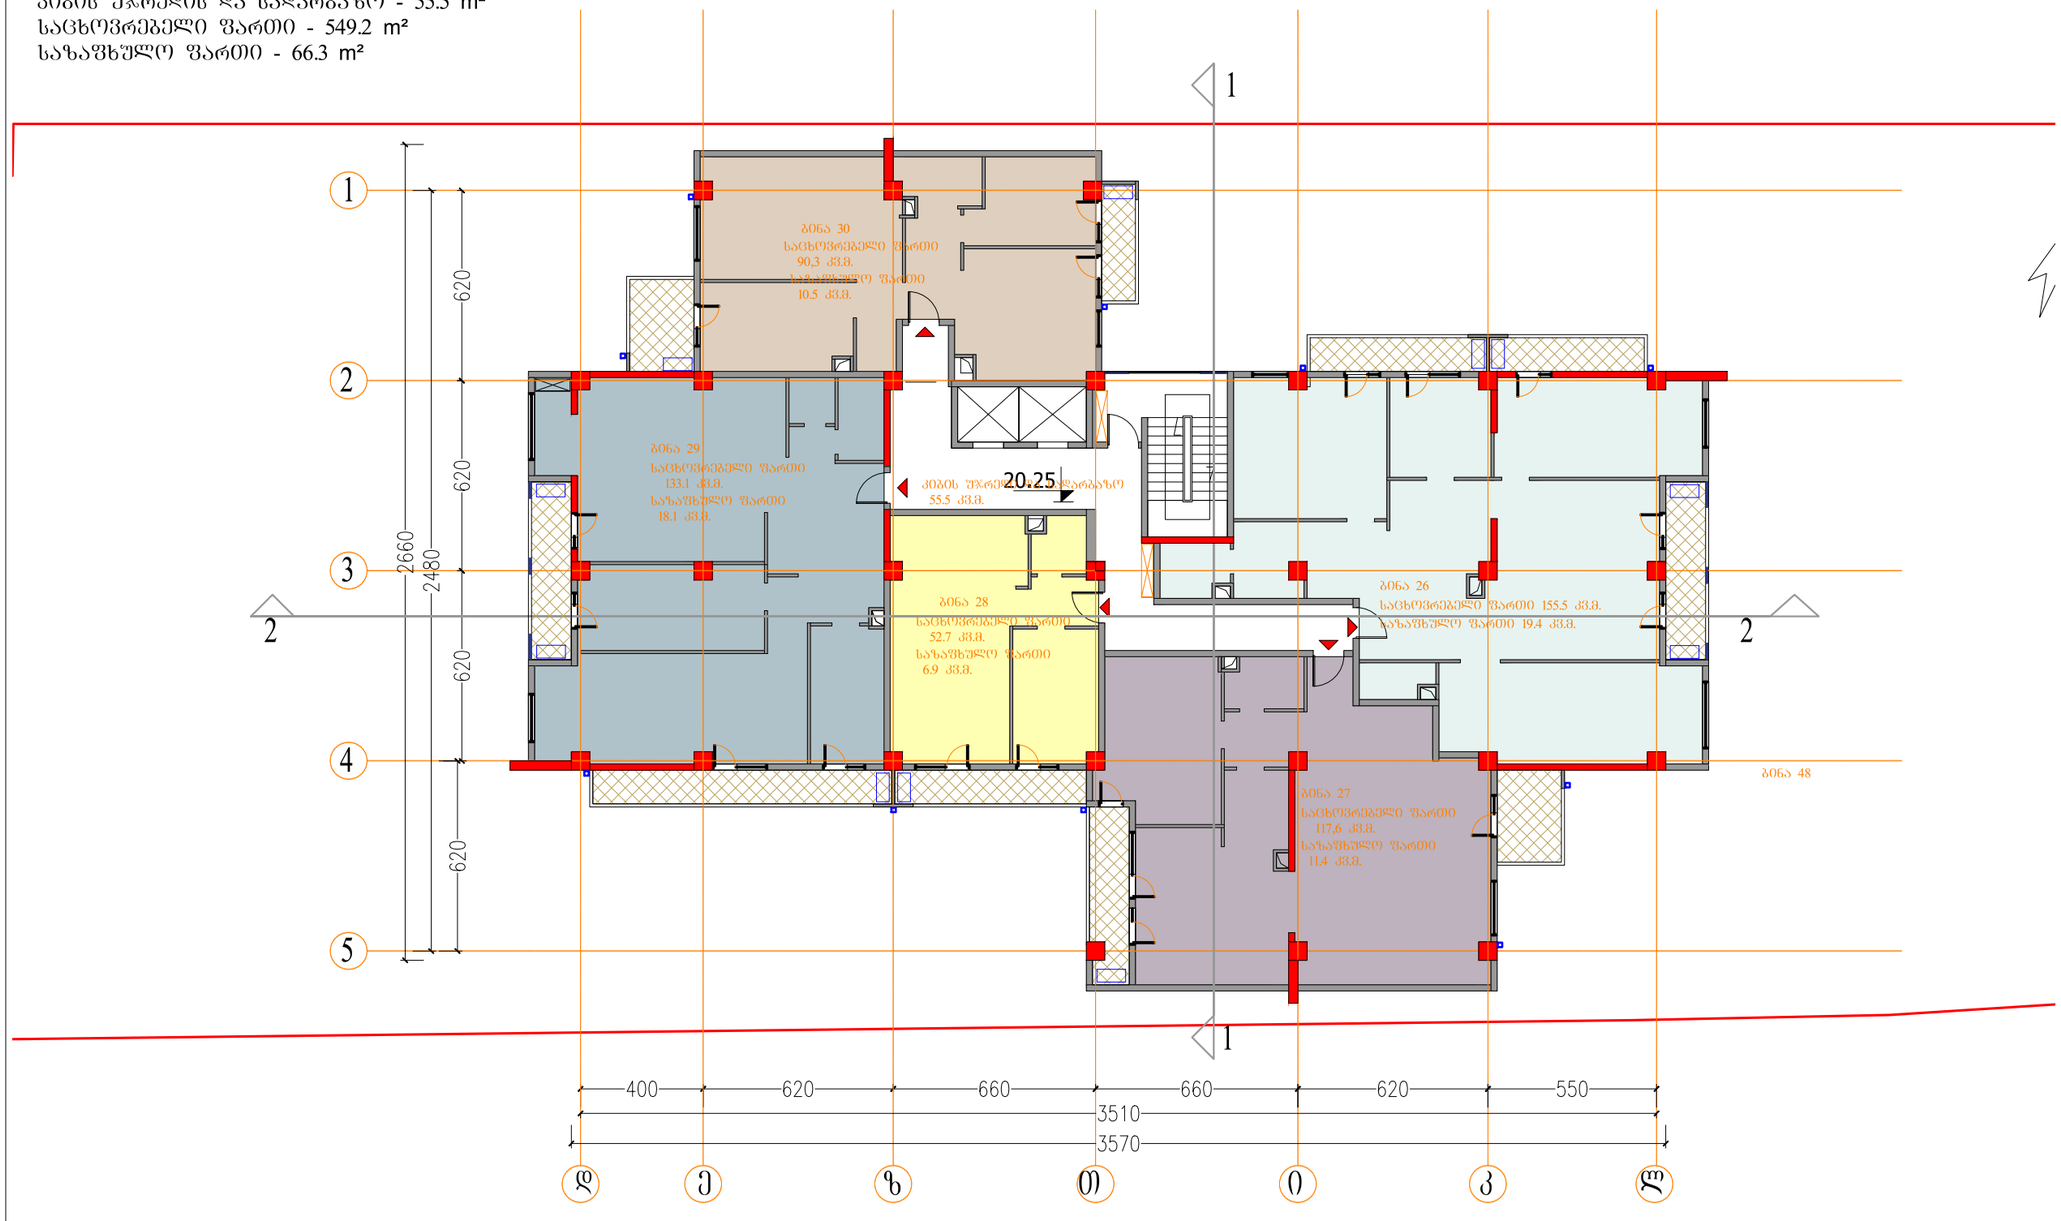


ფორმატი
PAPER SIZE
A-3

პროექტის №
PROJECT #

პირობითი აღნიშვნები LEGEND

კონდიციონერების აბრეშატები

კ2-ის საანგარიშო ფართი

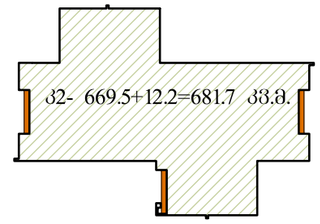

დამკვეთი
CLIENT
შპს "კომფორტ პლიუსი"

პროექტი
PROJECT
მრავალბინიანი
საცხოვრებელი სახლი

მისამართი
ADDRESS
ტროკტაჟის ქ. N3

	NAME	
დირექტორი	გ. ჭუმბურიძე	
მთ. არქიტექტორი	გ. ჭუმბურიძე	
ავტორი	გ. ჭუმბურიძე	
	ბ. კალანდაძე	
მთ. კონსტრუქტორი	ს. პაპაშვილი	
დაამუშავა	ბ. კალანდაძე	

GRC Ltd
Digomi IV/18/48
Tbilisi, Georgia
T: 252 08 10
E mail: grc_studio@yahoo.com

არქიტექტურული ნაწილი
ARCHITECTURE

მასშტაბი SCALE 1:100

თარიღი DATE OF ISSUE 14.06.2017

ნახაზი DRWG.
7 სართულის გეგმა


პროექტირება REVISIONS

№	პრრეკ. REV.	თარიღი DATE
1		
2		
3		
4		
5		
6		


ინდექსი INDEX ფურც. PAGES

VIII სართული

კიბის უჯრედის და სადარბაზო - 55.5 m²
საცხოვრებელი ფართი - 551.6 m²
საზაფხულო ფართი - 76.7 m²

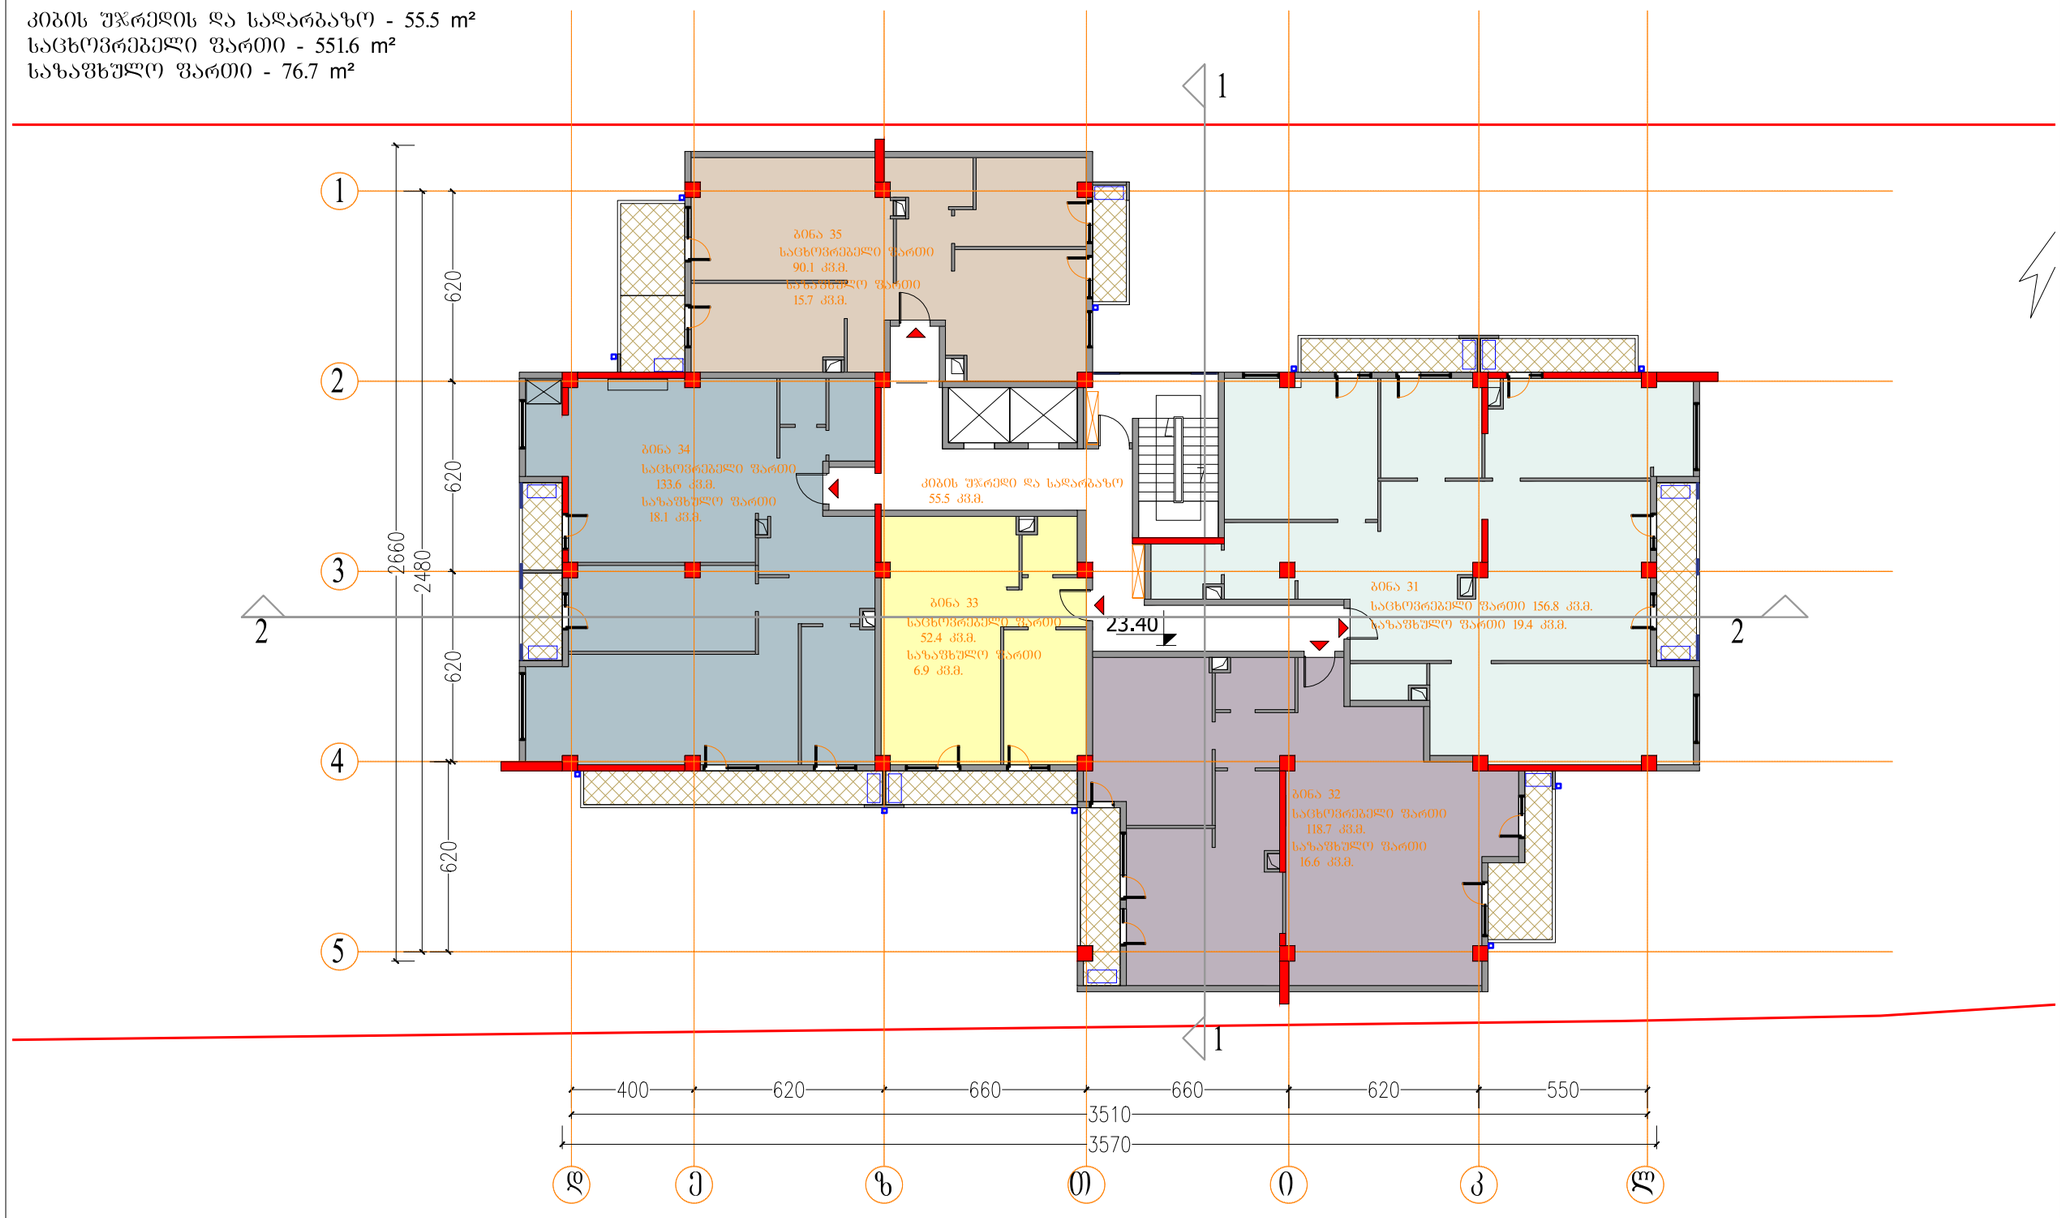

კ2-ის საანგარიშო ფართი

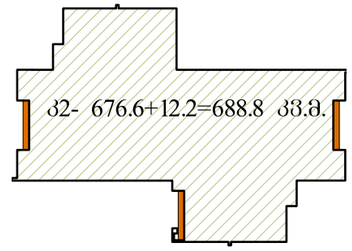

ფორმატი PAPER SIZE		პროექტის № PROJECT #
A-3		

პირობითი აღნიშვნები LEGEND

კონდიციონერების აბრეშატები

დამკვეთი CLIENT	შპს "კომფორტ პლიუსი"
პროექტი PROJECT	მრავალბინიანი საცხოვრებელი სახლი
მისამართი ADDRESS	ტრიკოტაჟის ქ. N3

	NAME	
დირექტორი	გ. ჭუმბურიძე	
მთ. არქიტექტორი	გ. ჭუმბურიძე	
ავტორი	გ. ჭუმბურიძე	
	ბ. კალანდაძე	
მთ. კონსტრუქტორი	ს. პაპაშვილი	
დაამუშავა	ბ. კალანდაძე	

GRC Ltd
Digomi IV/18/48
Tbilisi, Georgia
T: 252 08 10
E mail: grc_studio@yahoo.com

არქიტექტურული ნაწილი
ARCHITECTURE

მასშტაბი SCALE	1:100	თარიღი DATE OF ISSUE	14.06.2017

ნახაზი DRWG.


8 სართულის გეგმა

რედაქტირება REVISIONS		
№	პროექტ. REV.	თარიღი DATE
1		
2		
3		
4		
5		
6		

ინდექსი INDEX	ფურც. PAGES

IX სართული

კიბის უჯრედის და სადარბაზო - 55.5 m²
საცხოვრებელი ფართი - 551.6 m²
საზაფხულო ფართი - 66.3 m²

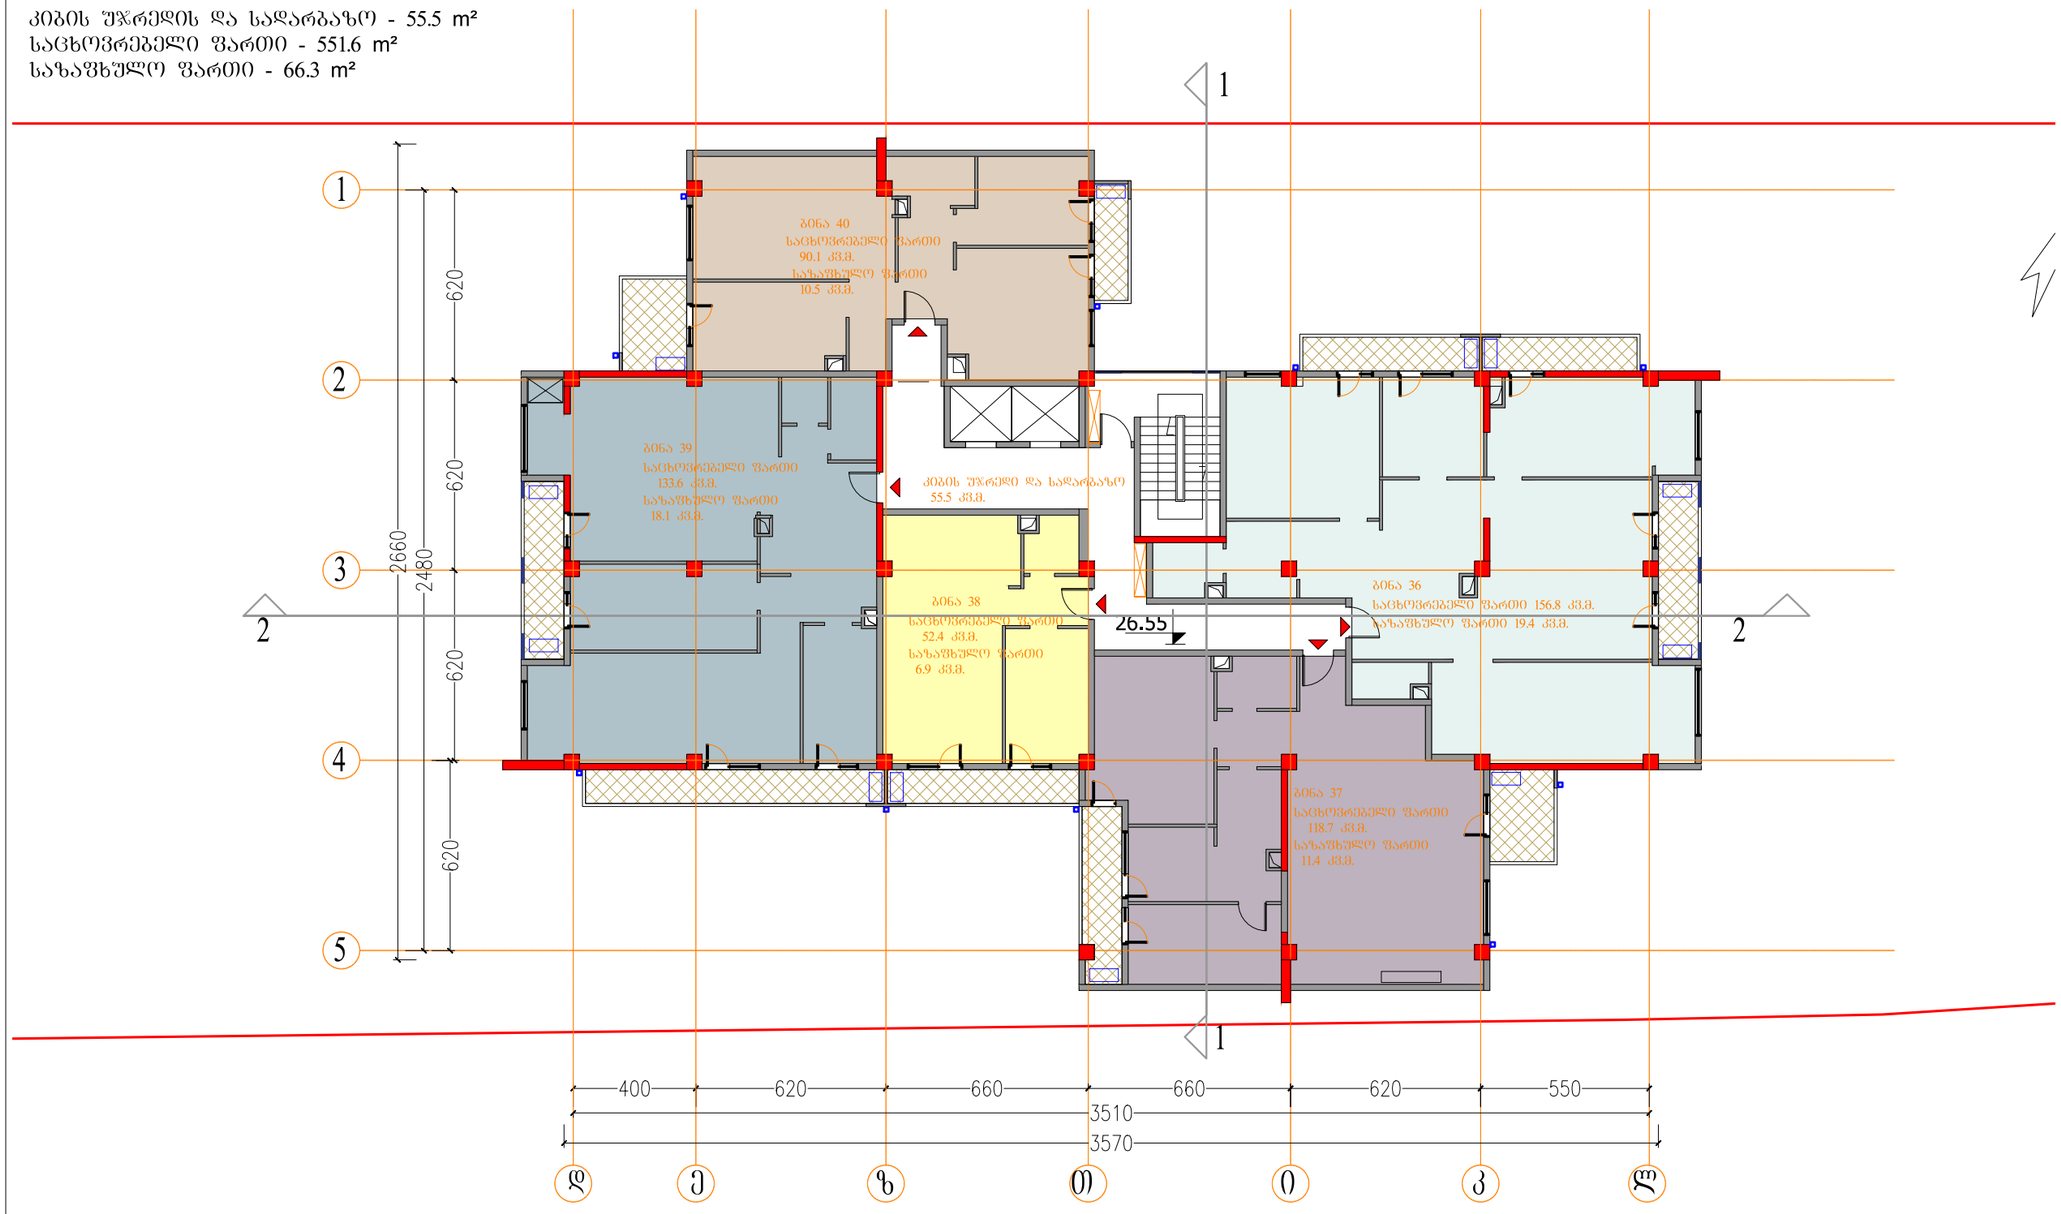


ფორმატი
PAPER SIZE
A-3

პროექტის №
PROJECT #

პირობითი აღნიშვნები LEGEND

კონდიცირების აბრეშგატები

კ2-ის საანგარიშო ფართი

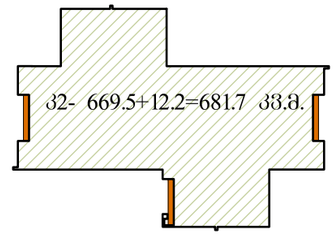

დამკვეთი
CLIENT
შპს "კომფორტ პლიუსი"

პროექტი
PROJECT
მრავალბინიანი
საცხოვრებელი სახლი

მისამართი
ADDRESS

	NAME	
დირექტორი	გ. ჭუმბურიძე	
მთ. არქიტექტორი	გ. ჭუმბურიძე	
ავტორი	გ. ჭუმბურიძე	
	ბ. კალანდაძე	
მთ. კონსტრუქტორი	ს. პაპაშელი	
დაამუშავა	ბ. კალანდაძე	

GRC Ltd
Digomi IV/18/48
Tbilisi, Georgia
T: 252 08 10
E mail: grc_studio@yahoo.com

არქიტექტურული ნაწილი
ARCHITECTURE

მასშტაბი SCALE 1:100

თარიღი DATE OF ISSUE 15.04.2016

ნახაზი DRWG.
9 სართულის გეგმა


რევიზიები REVISIONS

№	კორექტ. REV.	თარიღი DATE
1		
2		
3		
4		
5		
6		

ინდექსი INDEX ფურც. PAGES

X სართული

კიბის შეჯრედის და სადარბაზო - 55.5 m²
საცხოვრებელი ფართი - 551.6 m²
საზაფხულო ფართი - 76.7 m²

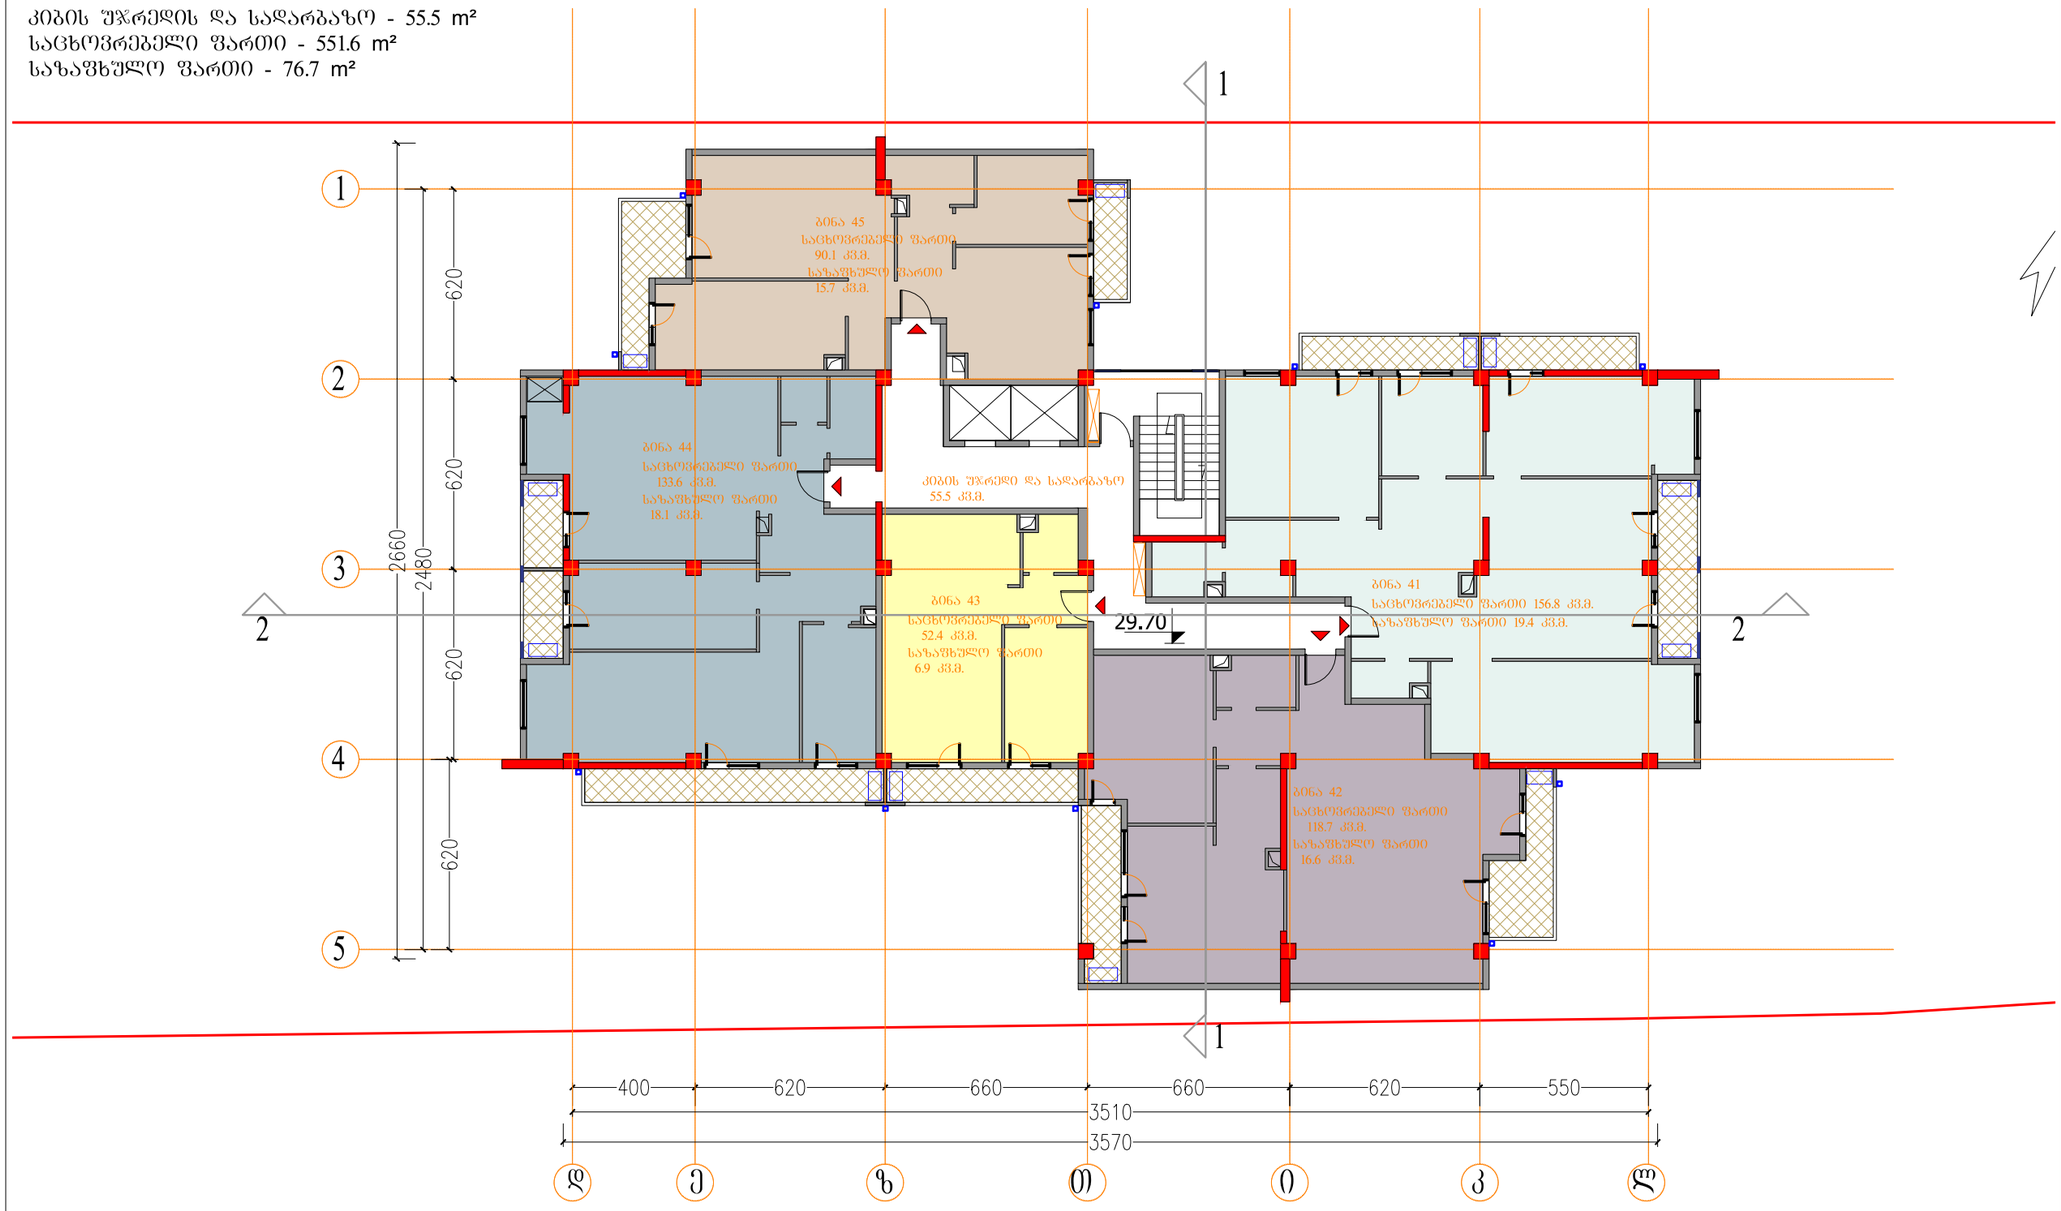


ფორმატი
PAPER SIZE
A-3

პროექტის №
PROJECT #

პირობითი აღნიშვნები LEGEND

კონდიცირების აპარატები

კ2-ის საანგარიშო ფართი

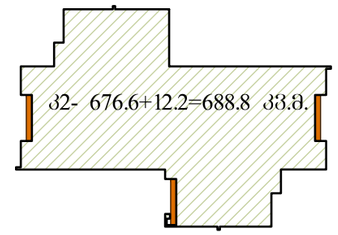

დამკვეთი
CLIENT
შპს "კომფორტ პლიუსი"

პროექტი
PROJECT
მრავალბინიანი
საცხოვრებელი სახლი

მისამართი
ADDRESS

	NAME	
დირექტორი	გ. ჭუმბურიძე	
მთ. არქიტექტორი	გ. ჭუმბურიძე	
ავტორი	გ. ჭუმბურიძე	
	ბ. კალანდაძე	
მთ. კონსტრუქტორი	ს. პაპაშვილი	
დაამუშავა	ბ. კალანდაძე	

GRC Ltd
Digomi IV/18/48
Tbilisi, Georgia
T: 252 08 10
E mail: grc_studio@yahoo.com

არქიტექტურული ნაწილი
ARCHITECTURE

მასშტაბი SCALE 1:100

თარიღი DATE OF ISSUE 14.06.2017

ნახაზი DRWG.
10 სართულის გეგმა


პროექტირება REVISIONS

№	პროექტ. REV.	თარიღი DATE
1		
2		
3		
4		
5		
6		

ინდექსი INDEX ფურც. PAGES

XI სართული

კიბის უჯრედის და სადარბაზო - 55.5 m²
საცხოვრებელი ფართი - 547.1 m²
საზაფხულო ფართი - 66.3 m²

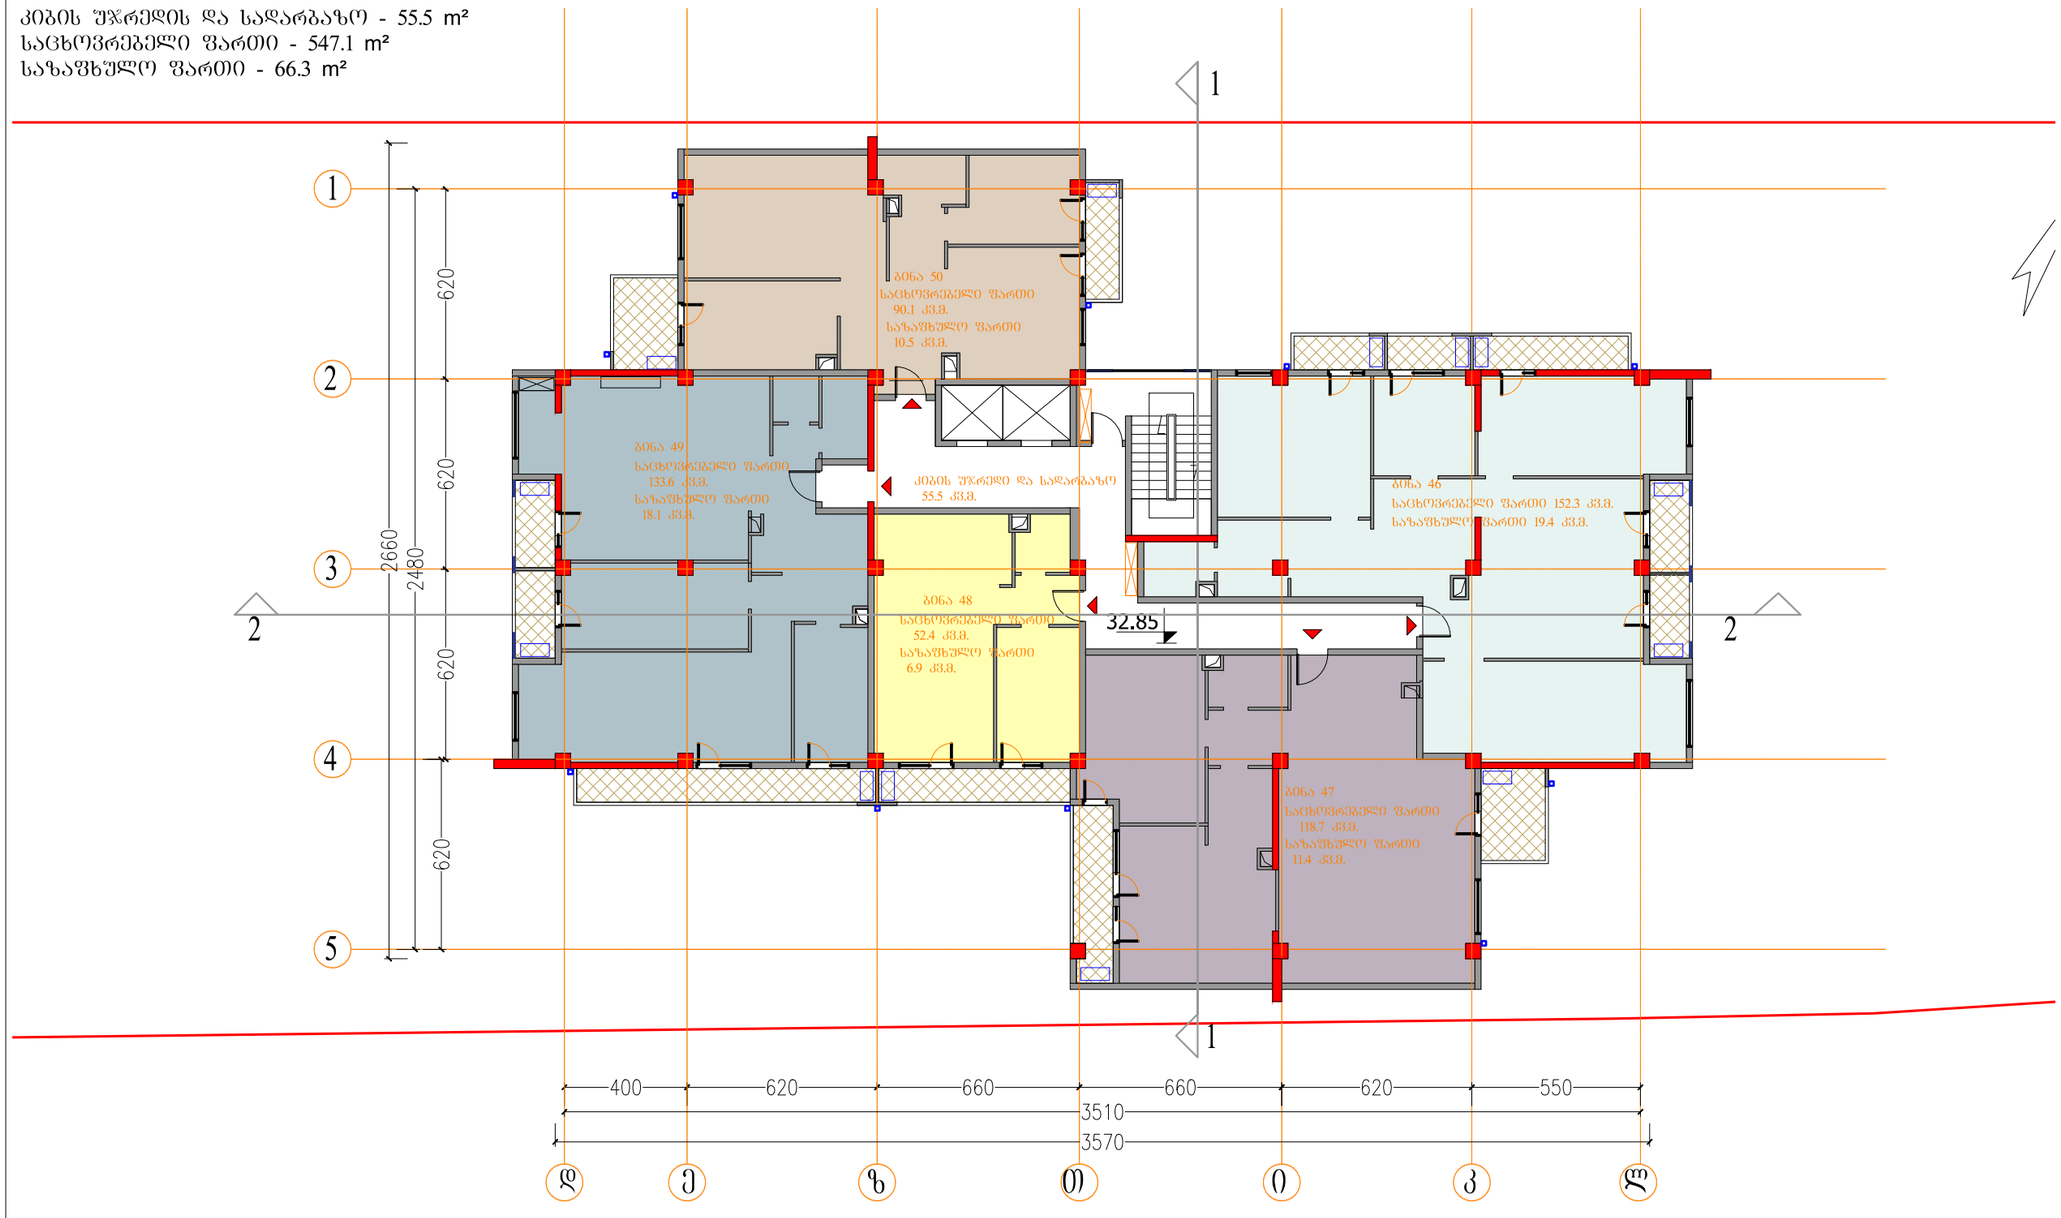


ფორმატი PAPER SIZE		პროექტის № PROJECT #
A-3		

პირობითი აღნიშვნები LEGEND

კონდიცირების აბრეგატები

კ2-ის საანგარიშო ფართი

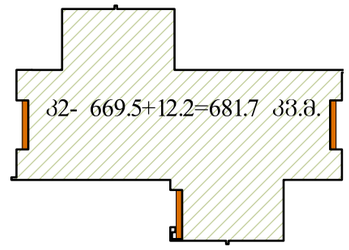

დამკვეთი CLIENT	შპს "კომფორტ პლიუსი"
პროექტი PROJECT	მრავალბინიანი საცხოვრებელი სახლი
მისამართი ADDRESS	

	NAME	
დირექტორი	გ. ჭუმბურიძე	
მთ. არქიტექტორი	გ. ჭუმბურიძე	
ავტორი	გ. ჭუმბურიძე	
	ბ. კალანდაძე	
მთ. კონსტრუქტორი	ს. პაპაშვილი	
დაამუშავა	ბ. კალანდაძე	

GRC Ltd
Digomi IV/18/48
Tbilisi, Georgia
T: 252 08 10
E mail: grc_studio@yahoo.com

არქიტექტურული ნაწილი
ARCHITECTURE

მასშტაბი SCALE	1:100	თარიღი DATE OF ISSUE	14.06.2017

ნახაზი DRWG.


XI სართულის გეგმა

რედაქტირება REVISIONS		
№	პროექტ. REV.	თარიღი DATE
1		
2		
3		
4		
5		
6		

ინდექსი INDEX	ფურც. PAGES

XII სართული

კიბის უჯრედის და სადარბაზო - 55.5 m²
საცხოვრებელი ფართი - 547.1 m²
საზაფხულო ფართი - 76.7 m²

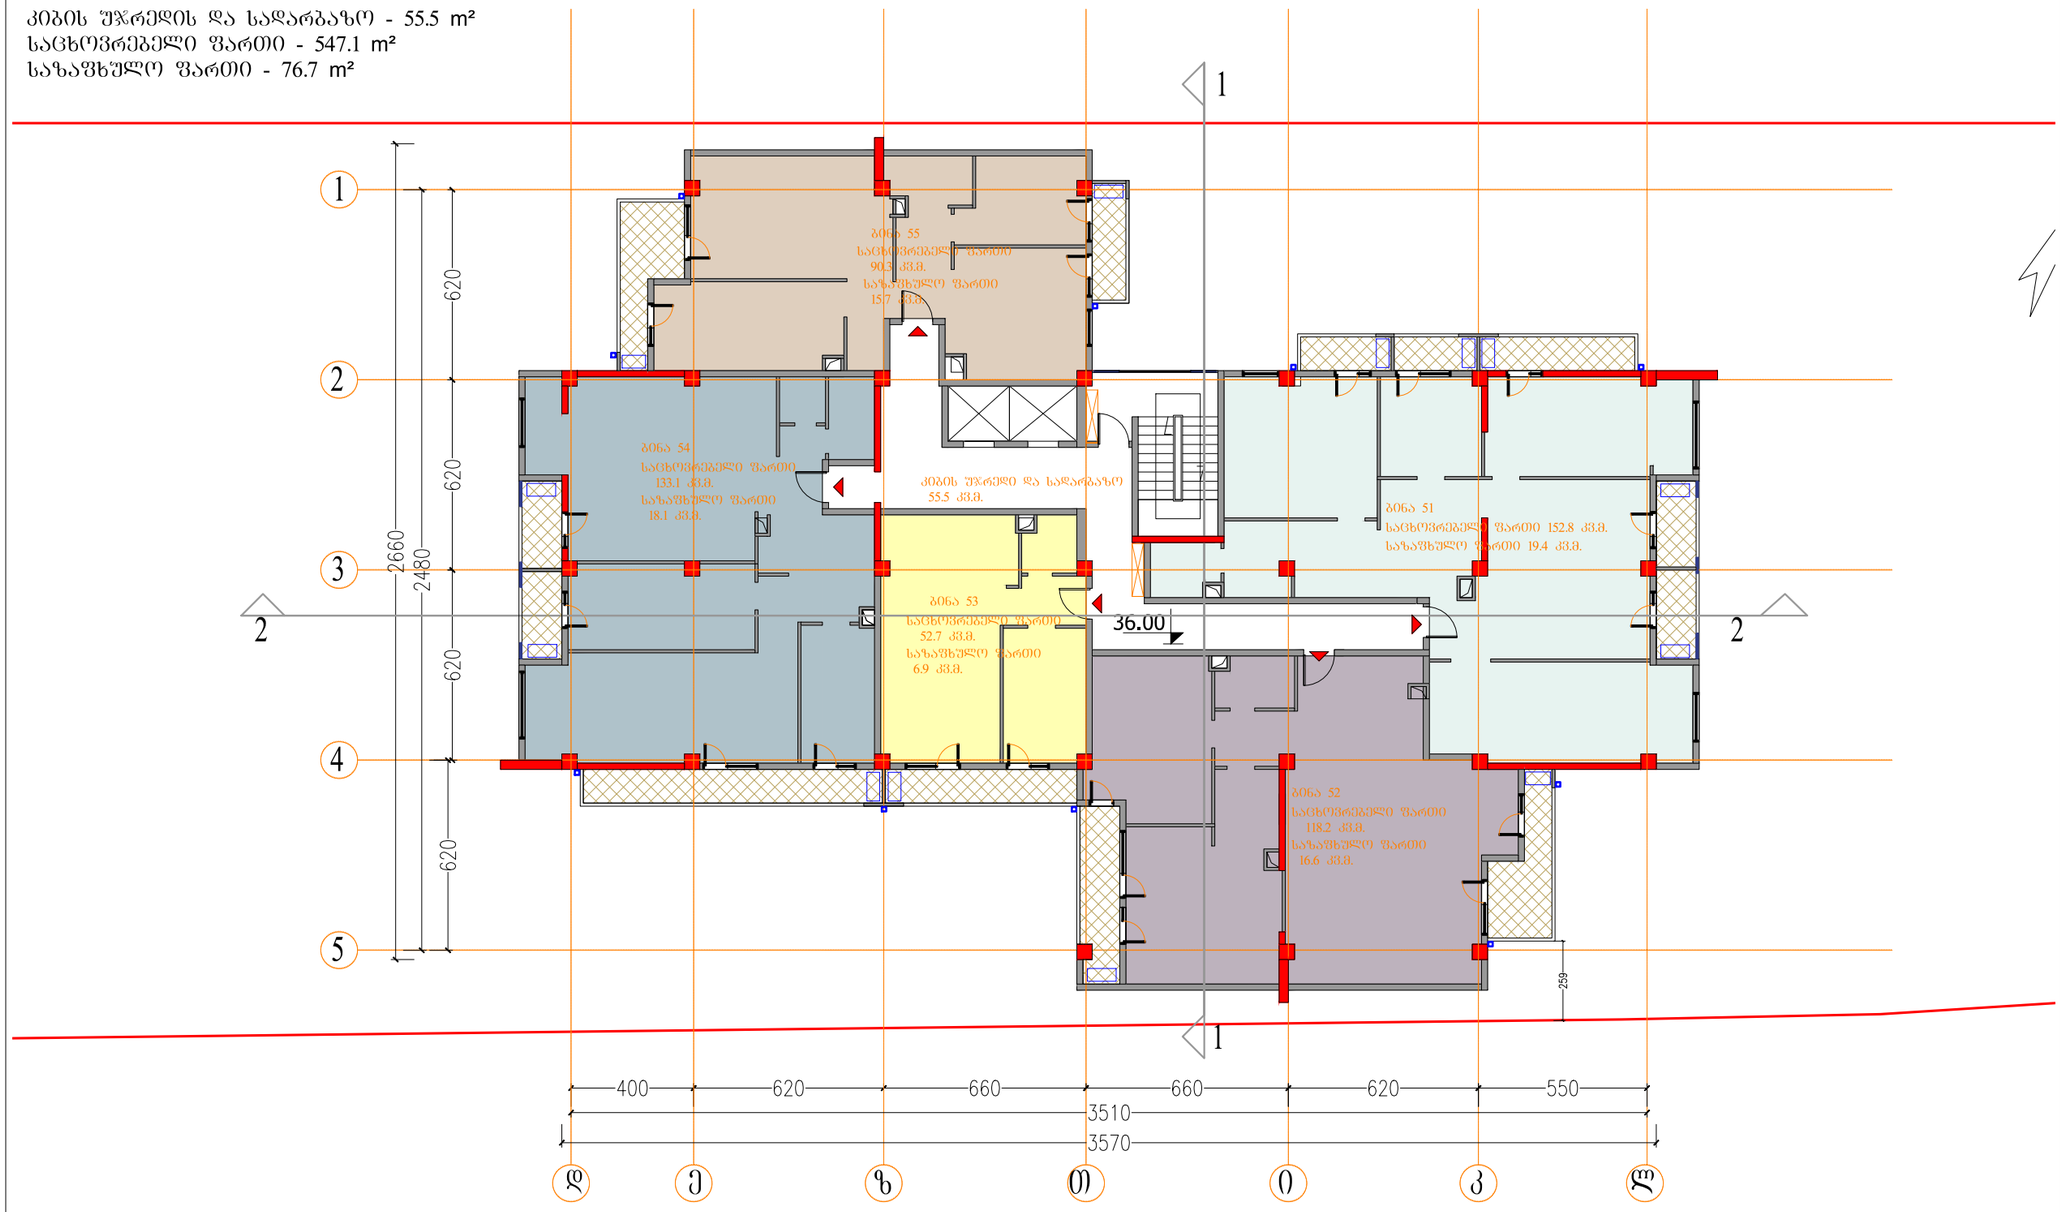


ფორმატი
PAPER SIZE
A-3

პროექტის №
PROJECT #

პირობითი აღნიშვნები LEGEND

კონდიცირების აპარატები

კ2-ის საანგარიშო ფართი

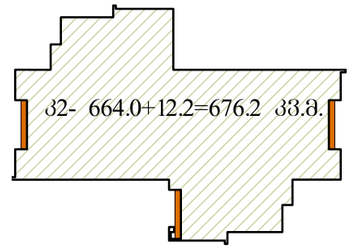

დამკვეთი
CLIENT
შპს "კომფორტ პლიუსი"

პროექტი
PROJECT
მრავალბინიანი
საცხოვრებელი სახლი

მისამართი
ADDRESS

	NAME	
დირექტორი	გ. ჭუმბურიძე	
მთ. არქიტექტორი	გ. ჭუმბურიძე	
ავტორი	გ. ჭუმბურიძე	
	ბ. კალანდაძე	
მთ. კონსტრუქტორი	ს. პაპაშვილი	
დაამუშავა	ბ. კალანდაძე	

GRC Ltd
Digomi IV/18/48
Tbilisi, Georgia
T: 252 08 10
E mail: grc_studio@yahoo.com

არქიტექტურული ნაწილი
ARCHITECTURE

მასშტაბი SCALE 1:100

თარიღი DATE OF ISSUE 14.06.2017

ნახაზი DRWG.
12 სართულის გეგმა


პროექტირება REVISIONS

№	პორჯკ. REV.	თარიღი DATE
1		
2		
3		
4		
5		
6		

ინდექსი INDEX ფურც. PAGES

XIII სართული

კიბის უჯრედის და სადარბაზო - 55.5 m²
საცხოვრებელი ფართი - 547.1 m²
საზაფხულო ფართი - 66.3 m²

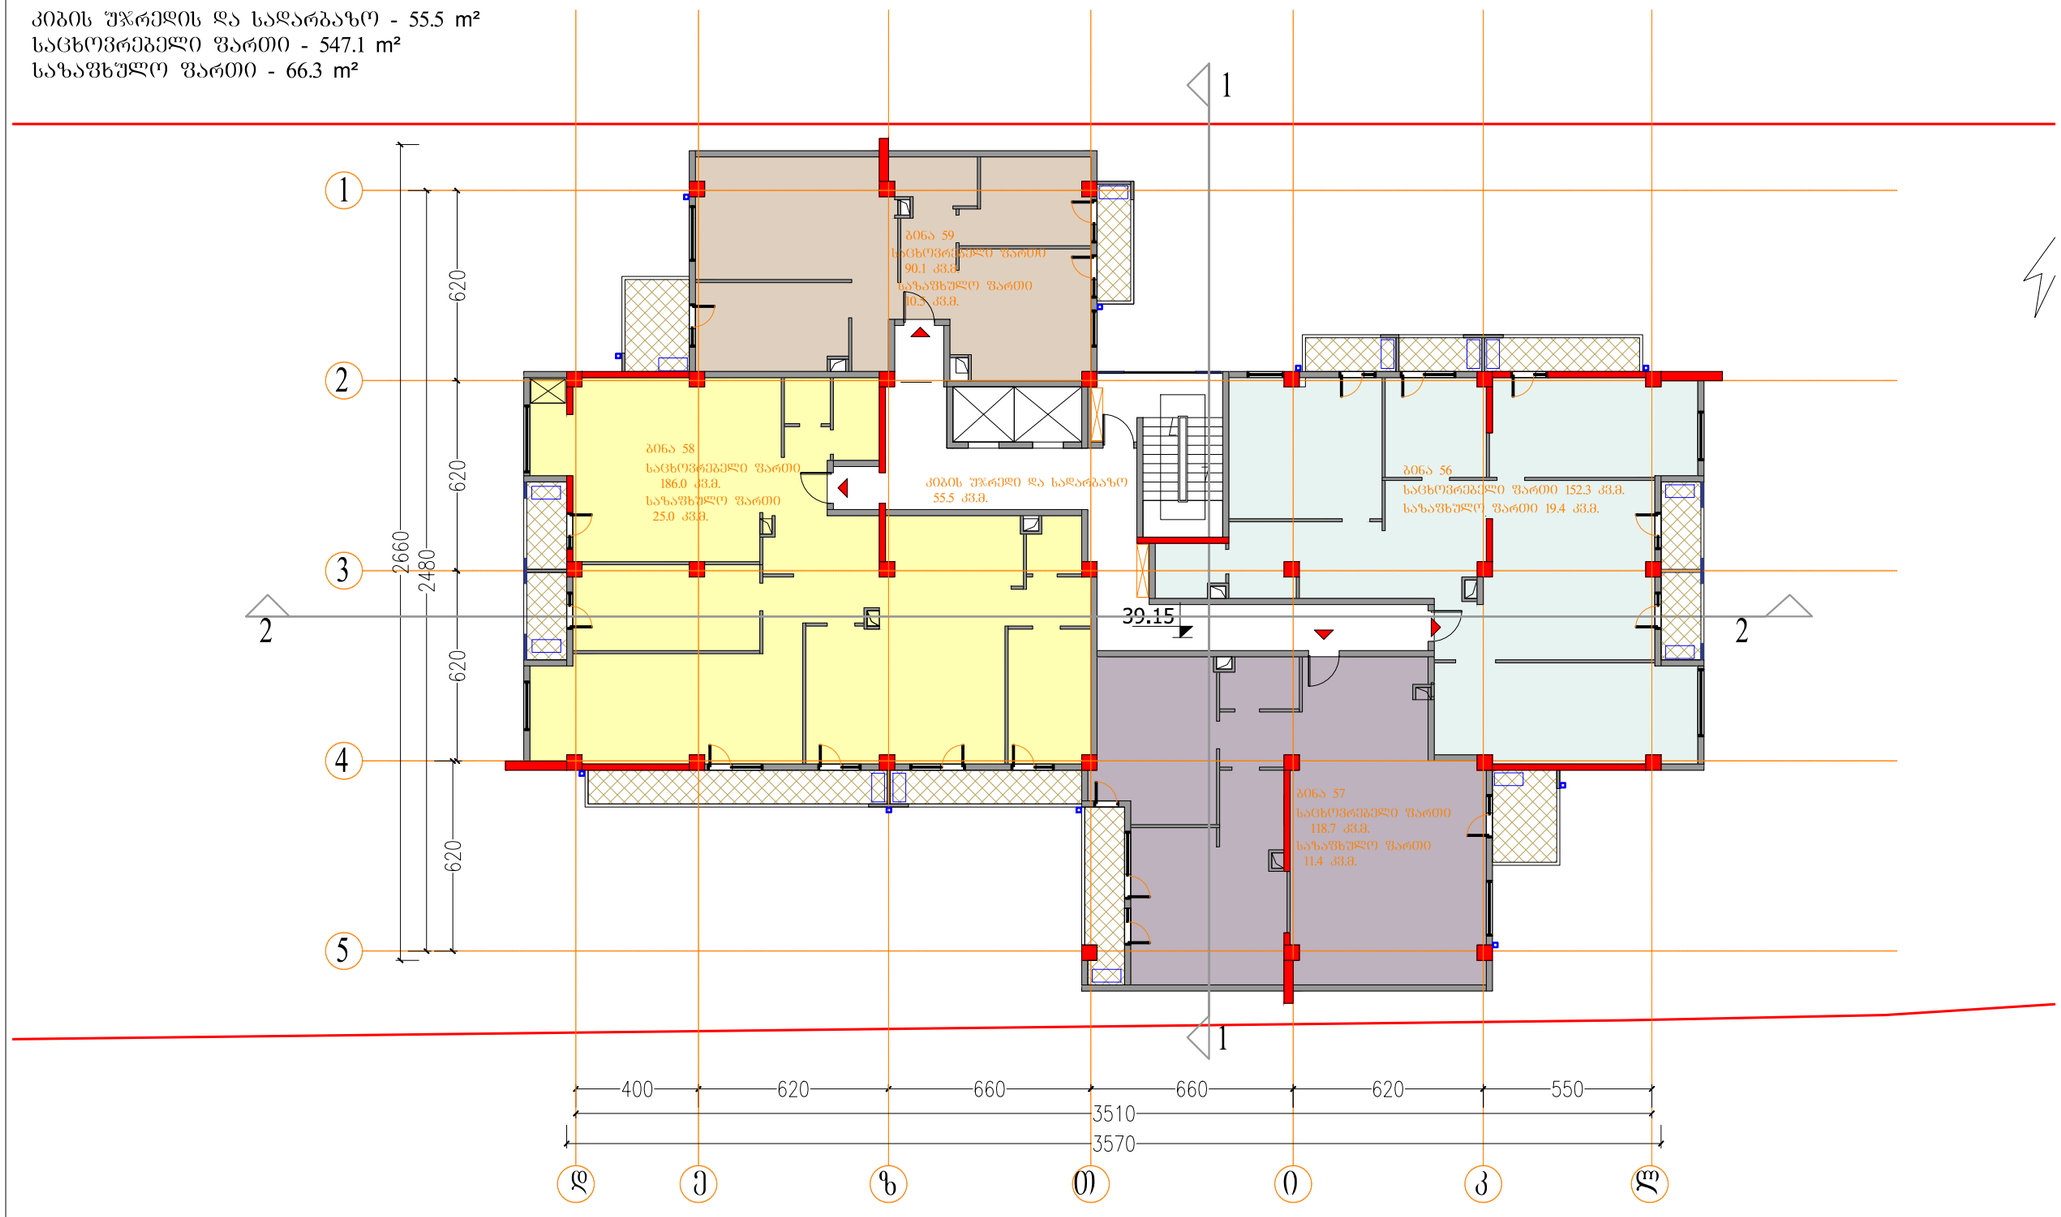


ფორმატი
PAPER SIZE
A-3

პროექტის №
PROJECT #

პირობითი აღნიშვნები LEGEND

კონდიცირების აბრეგატები

კ2-ის საანგარიშო ფართი

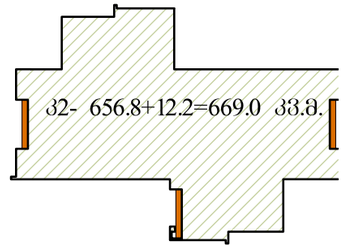

დამკვეთი
CLIENT
შპს "კომფორტ პლიუსი"

პროექტი
PROJECT
მრავალბინიანი
საცხოვრებელი სახლი

მისამართი
ADDRESS

	NAME	
დირექტორი	გ. ჭუმბურიძე	
მთ. არქიტექტორი	გ. ჭუმბურიძე	
ავტორი	გ. ჭუმბურიძე	
	ბ. კალანდაძე	
მთ. კონსტრუქტორი	ს. პაპაშვილი	
დაამუშავა	ბ. კალანდაძე	

GRC Ltd
Digomi IV/18/48
Tbilisi, Georgia
T: 252 08 10
E mail: grc_studio@yahoo.com

არქიტექტურული ნაწილი
ARCHITECTURE

მასშტაბი SCALE 1:100

თარიღი DATE OF ISSUE 14.06.2017

ნახაზი DRWG.
13 სართულის გეგმა


ცვლილებები REVISIONS

№	ცვლილ. REV.	თარიღი DATE
1		
2		
3		
4		
5		
6		

ინდექსი INDEX ფურც. PAGES

XIV სართული

კიბის უჯრედის და სადარბაზო - 55.5 m²
საცხოვრებელი ფართი - 535.5 m²
საზაფხულო ფართი - 76.7 m²

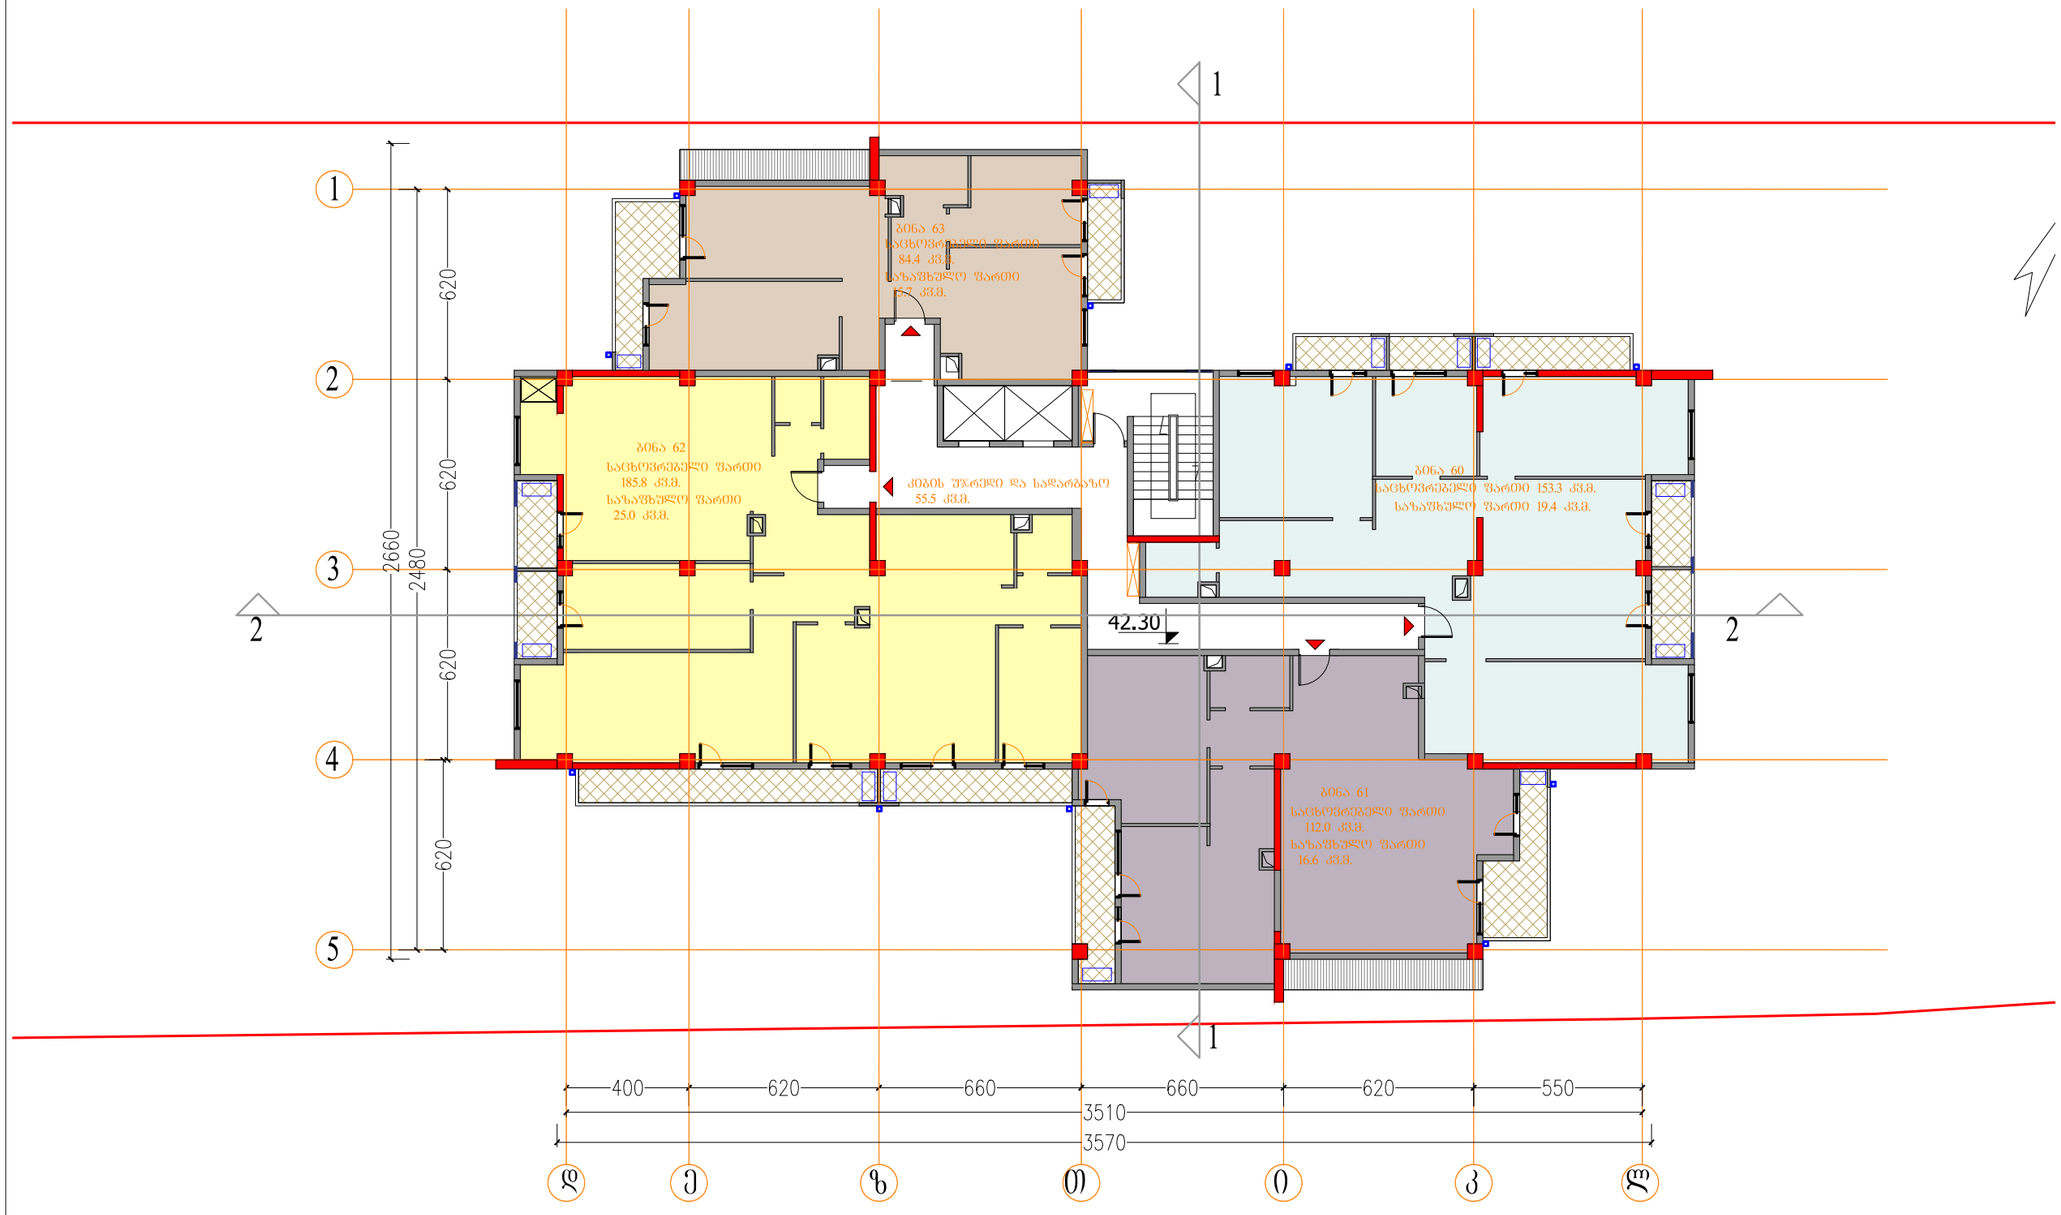


ფორმატი
PAPER SIZE
A-3

პროექტის №
PROJECT #

პირობითი აღნიშვნები LEGEND

კონდიცირების აპარატები

კ2-ის საანგარიშო ფართი

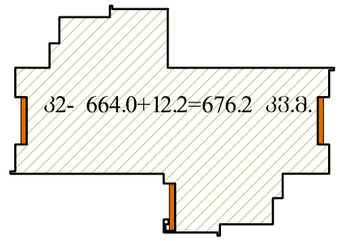

დამკვეთი
CLIENT
შპს "კომფორტ პლიუსი"

პროექტი
PROJECT
მრავალბინიანი
საცხოვრებელი სახლი

მისამართი
ADDRESS

	NAME	
დირექტორი	გ. ჭუმბურიძე	
მთ. არქიტექტორი	გ. ჭუმბურიძე	
ავტორი	გ. ჭუმბურიძე	
	ბ. კალანდაძე	
მთ. კონსტრუქტორი	ს. პაპაშვილი	
დაამუშავა	ბ. კალანდაძე	

GRC Ltd
Digomi IV/18/48
Tbilisi, Georgia
T: 252 08 10
E mail: grc_studio@yahoo.com

არქიტექტურული ნაწილი
ARCHITECTURE

მასშტაბი SCALE 1:100

თარიღი DATE OF ISSUE 14.06.2017


ნახაზი DRWG.
14 სართულის გეგმა

ცვლილება REVISIONS		
№	ცვლილ. REV.	თარიღი DATE
1		
2		
3		
4		
5		
6		

ინდექსი INDEX	ფურც. PAGES

XV სართული

კიბის უჯრედის და სადარბაზო - 55.5 m²
საცხოვრებელი ფართი - 535.4 m²
საზაფხულო ფართი - 66.3 m²

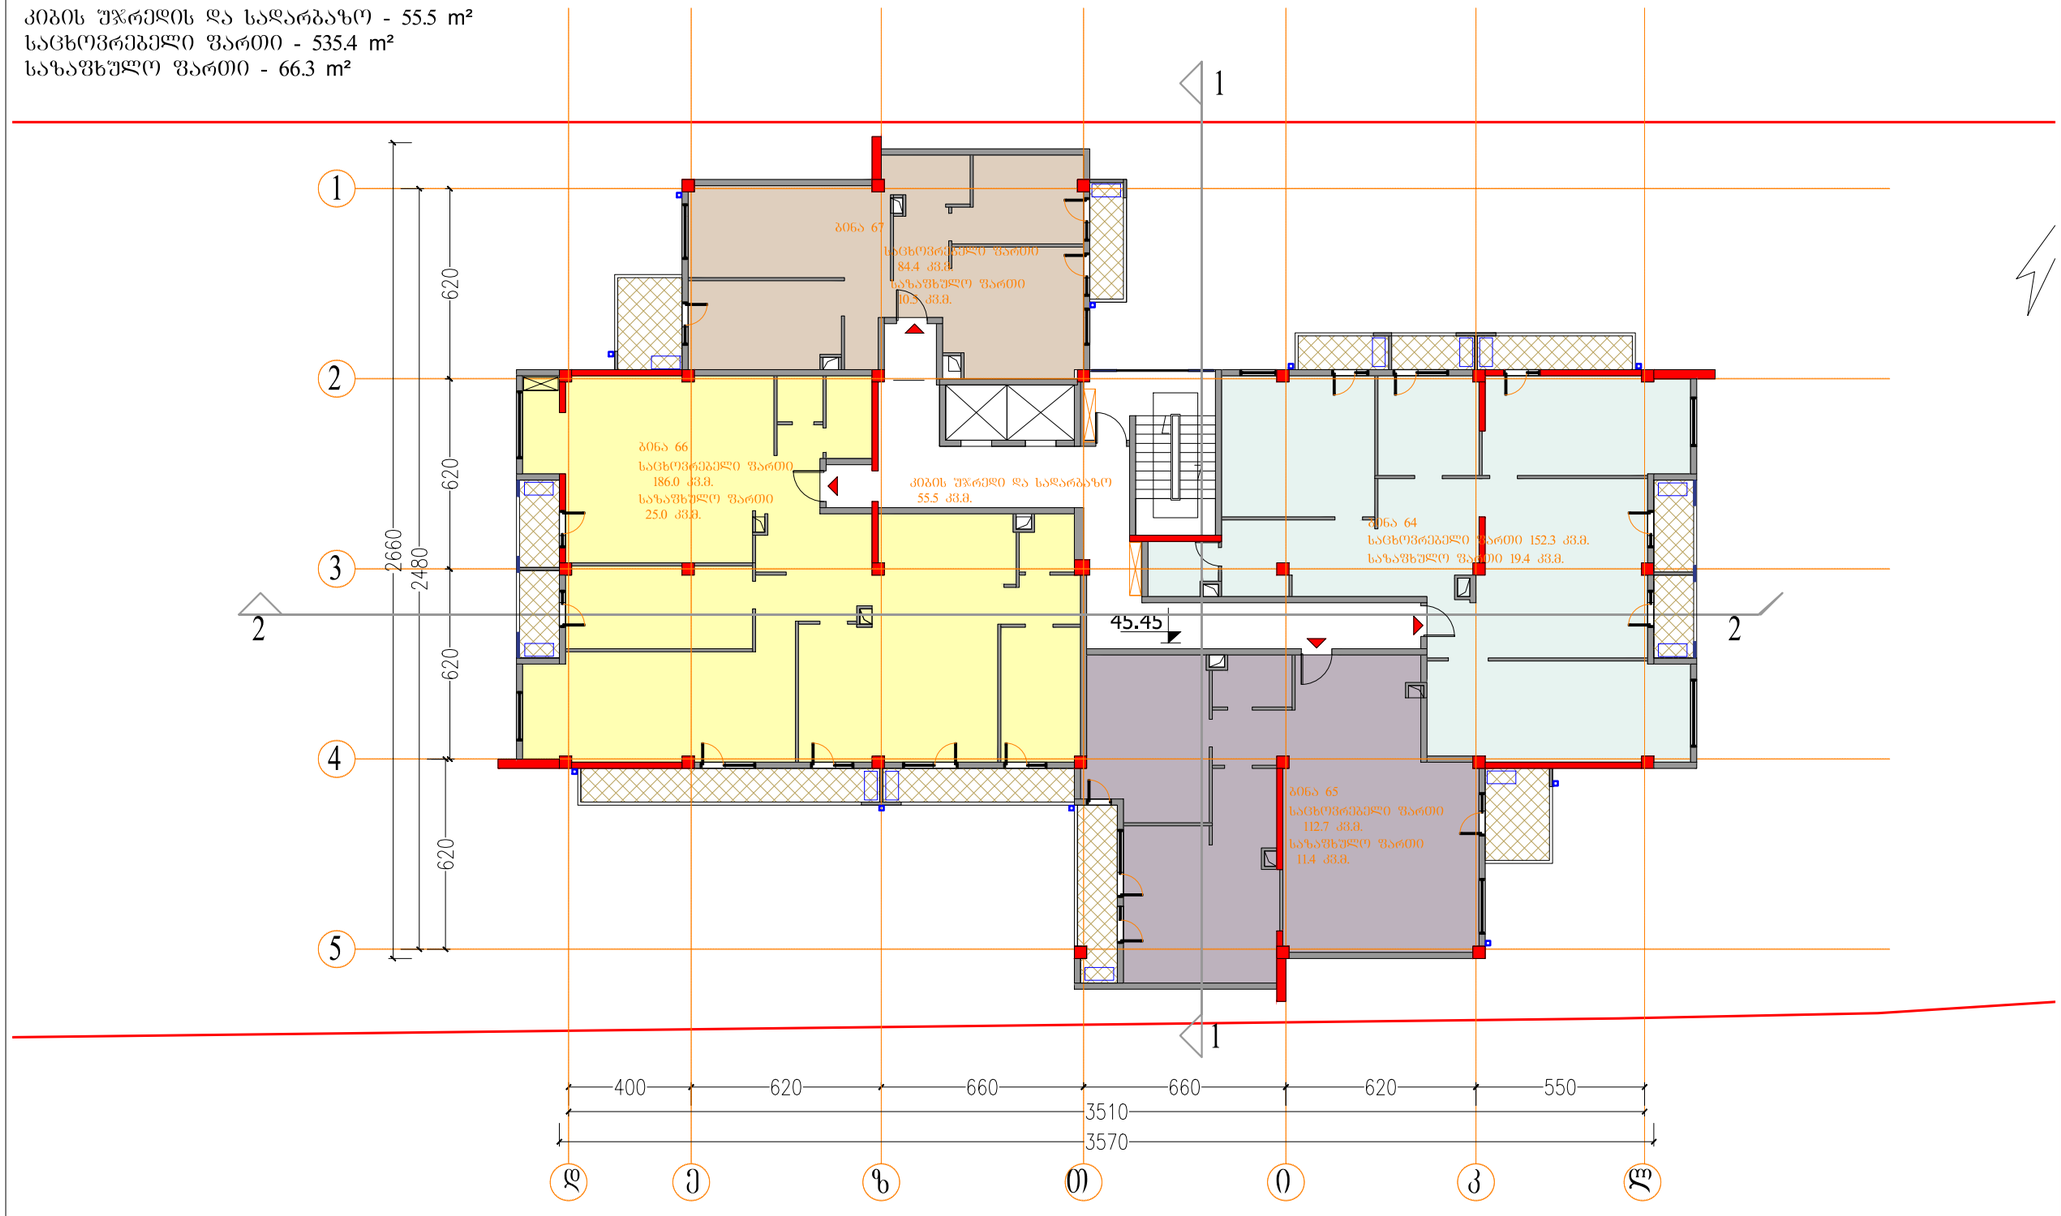


ფორმატი
PAPER SIZE
A-3

პროექტის №
PROJECT #

პირობითი აღნიშვნები LEGEND

კონდიცირების აბრეშგატები

კ2-ის საანგარიშო ფართი

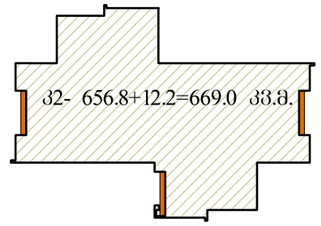

დამკვეთი
CLIENT
შპს "კომფორტ პლიუსი"

პროექტი
PROJECT
მრავალბინიანი
საცხოვრებელი სახლი

მისამართი
ADDRESS

	NAME	
დირექტორი	გ. ჭუმბურიძე	
მთ. არქიტექტორი	გ. ჭუმბურიძე	
ავტორი	გ. ჭუმბურიძე	
	ბ. კალანდაძე	
მთ. კონსტრუქტორი	ს. პაპაშვილი	
დაამუშავა	ბ. კალანდაძე	

GRC Ltd
Digomi IV/18/48
Tbilisi, Georgia
T: 252 08 10
E mail: grc_studio@yahoo.com

არქიტექტურული ნაწილი
ARCHITECTURE

მასშტაბი SCALE 1:100

თარიღი DATE OF ISSUE 14.06.2017

ნახაზი DRWG.
15 სართულის გეგმა


კორექტირება REVISIONS

№	კორექტ. REV.	თარიღი DATE
1		
2		
3		
4		
5		
6		

ინდექსი INDEX ფურც. PAGES

XVI სართული

კიბის უჯრედი და სადარბაზო - 62.5 m²
საცხოვრებელი ფართი - 486.7 m²
სასაფხულო ფართი - 126.9 m²

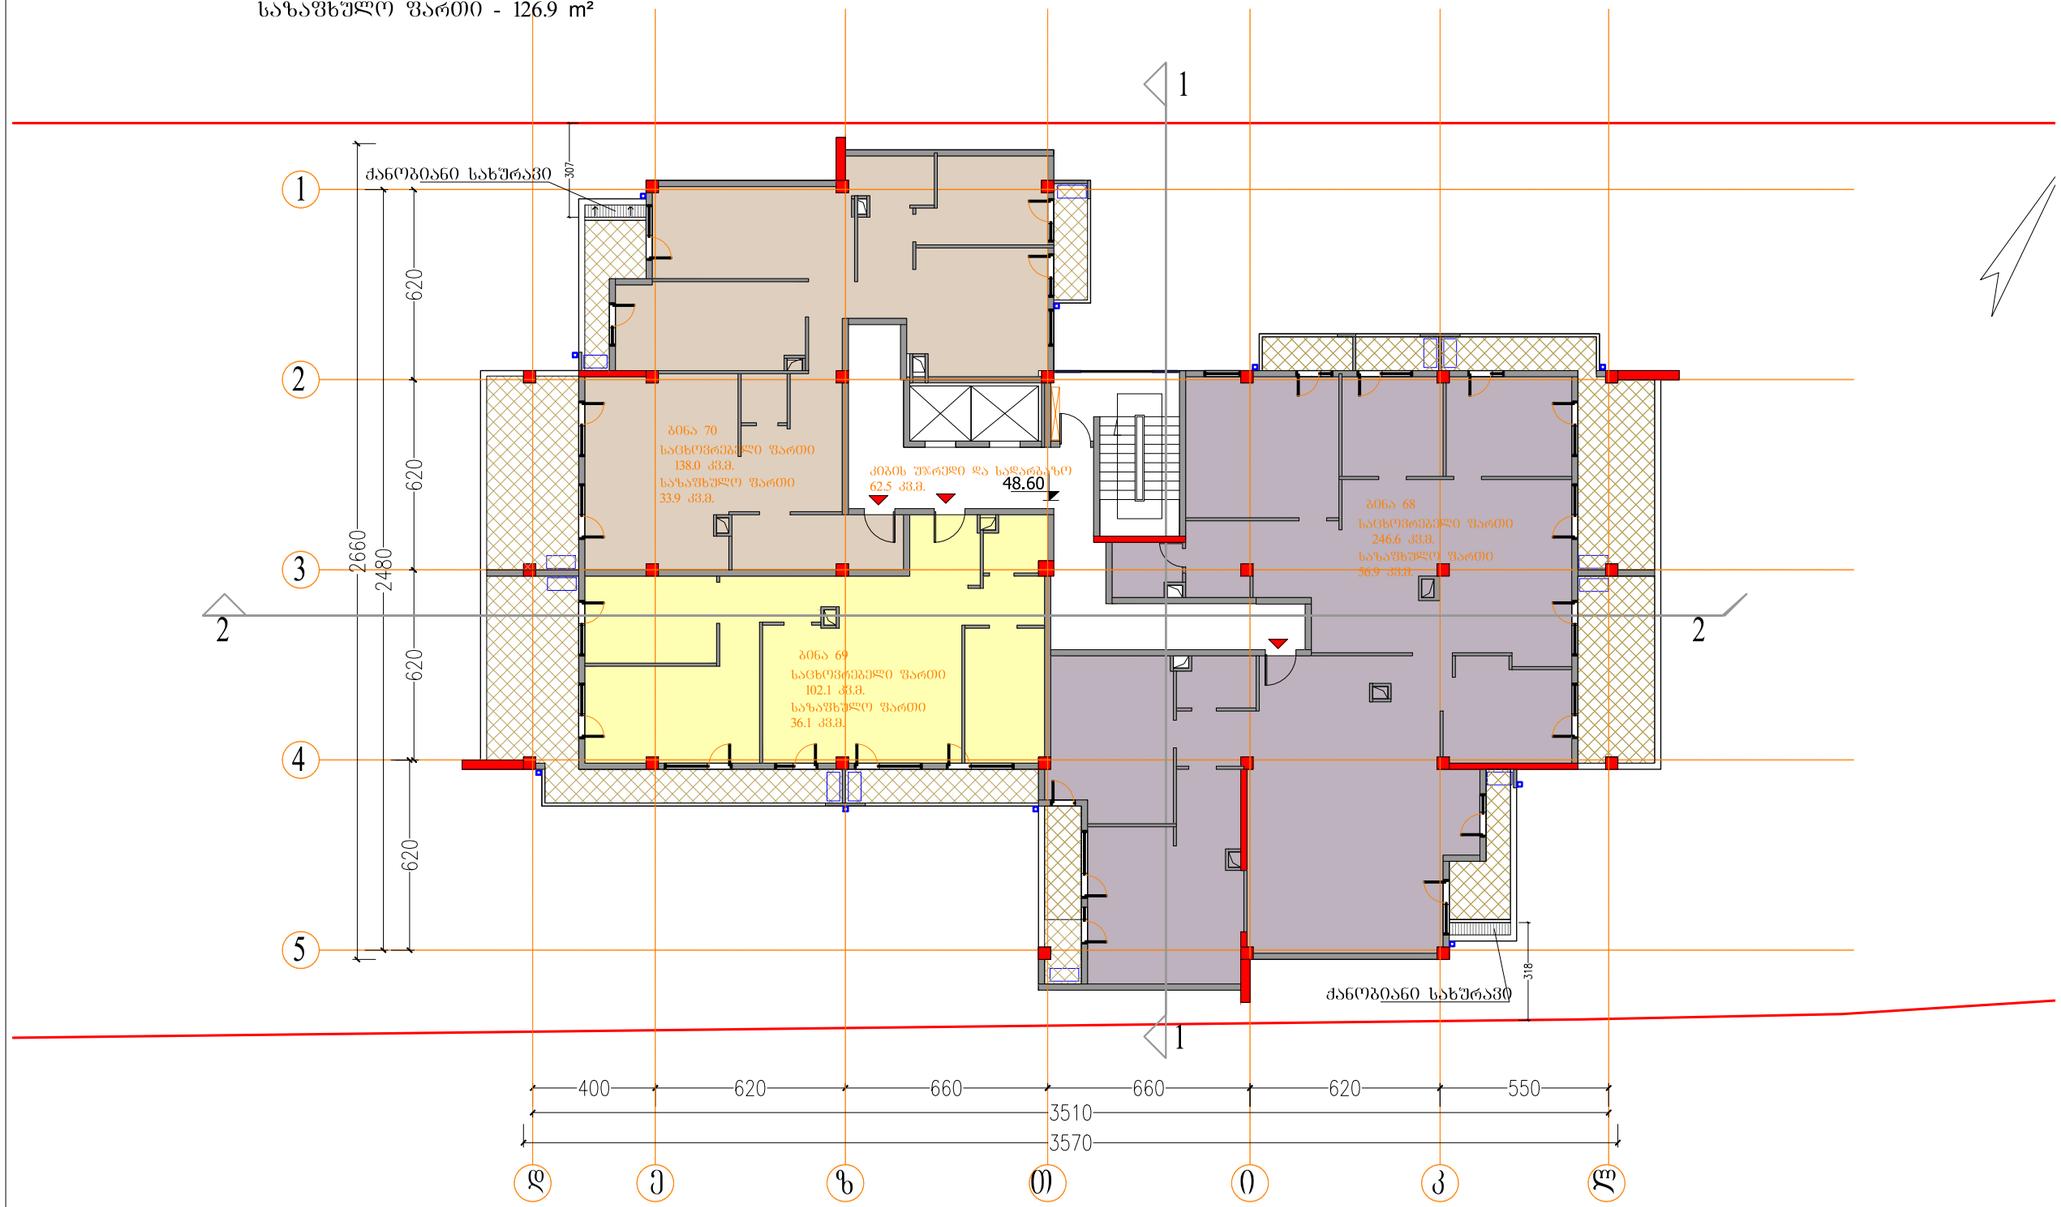


ფორმატი
PAPER SIZE
A-3

პროექტის №
PROJECT #

პირობითი აღნიშვნები LEGEND

კონდიცირების აპარატები

კ2-ის საანგარიშო ფართი

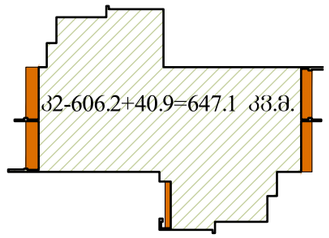

დამკვეთი
CLIENT
შპს "კომფორტ პლიუსი"

პროექტი
PROJECT
მრავალბინიანი
საცხოვრებელი სახლი

მისამართი
ADDRESS

	NAME	
დირექტორი	გ. ჭუმბურიძე	
მთ. არქიტექტორი	გ. ჭუმბურიძე	
ავტორი	გ. ჭუმბურიძე	
	ბ. კალანდაძე	
მთ. კონსტრუქტორი	ს. პაპაშვილი	
დაამუშავა	ბ. კალანდაძე	

GRC Ltd
Digomi IV/18/48
Tbilisi, Georgia
T: 252 08 10
E mail: grc_studio@yahoo.com

არქიტექტურული ნაწილი
ARCHITECTURE

მასშტაბი SCALE 1:100


თარიღი DATE OF ISSUE 14.06.2017

ნახაზი DRWG.
16 სართულის გეგმა

კორექტირება REVISIONS

№	კორექტ. REV.	თარიღი DATE
1		
2		
3		
4		
5		
6		

ინდექსი INDEX ფურც. PAGES

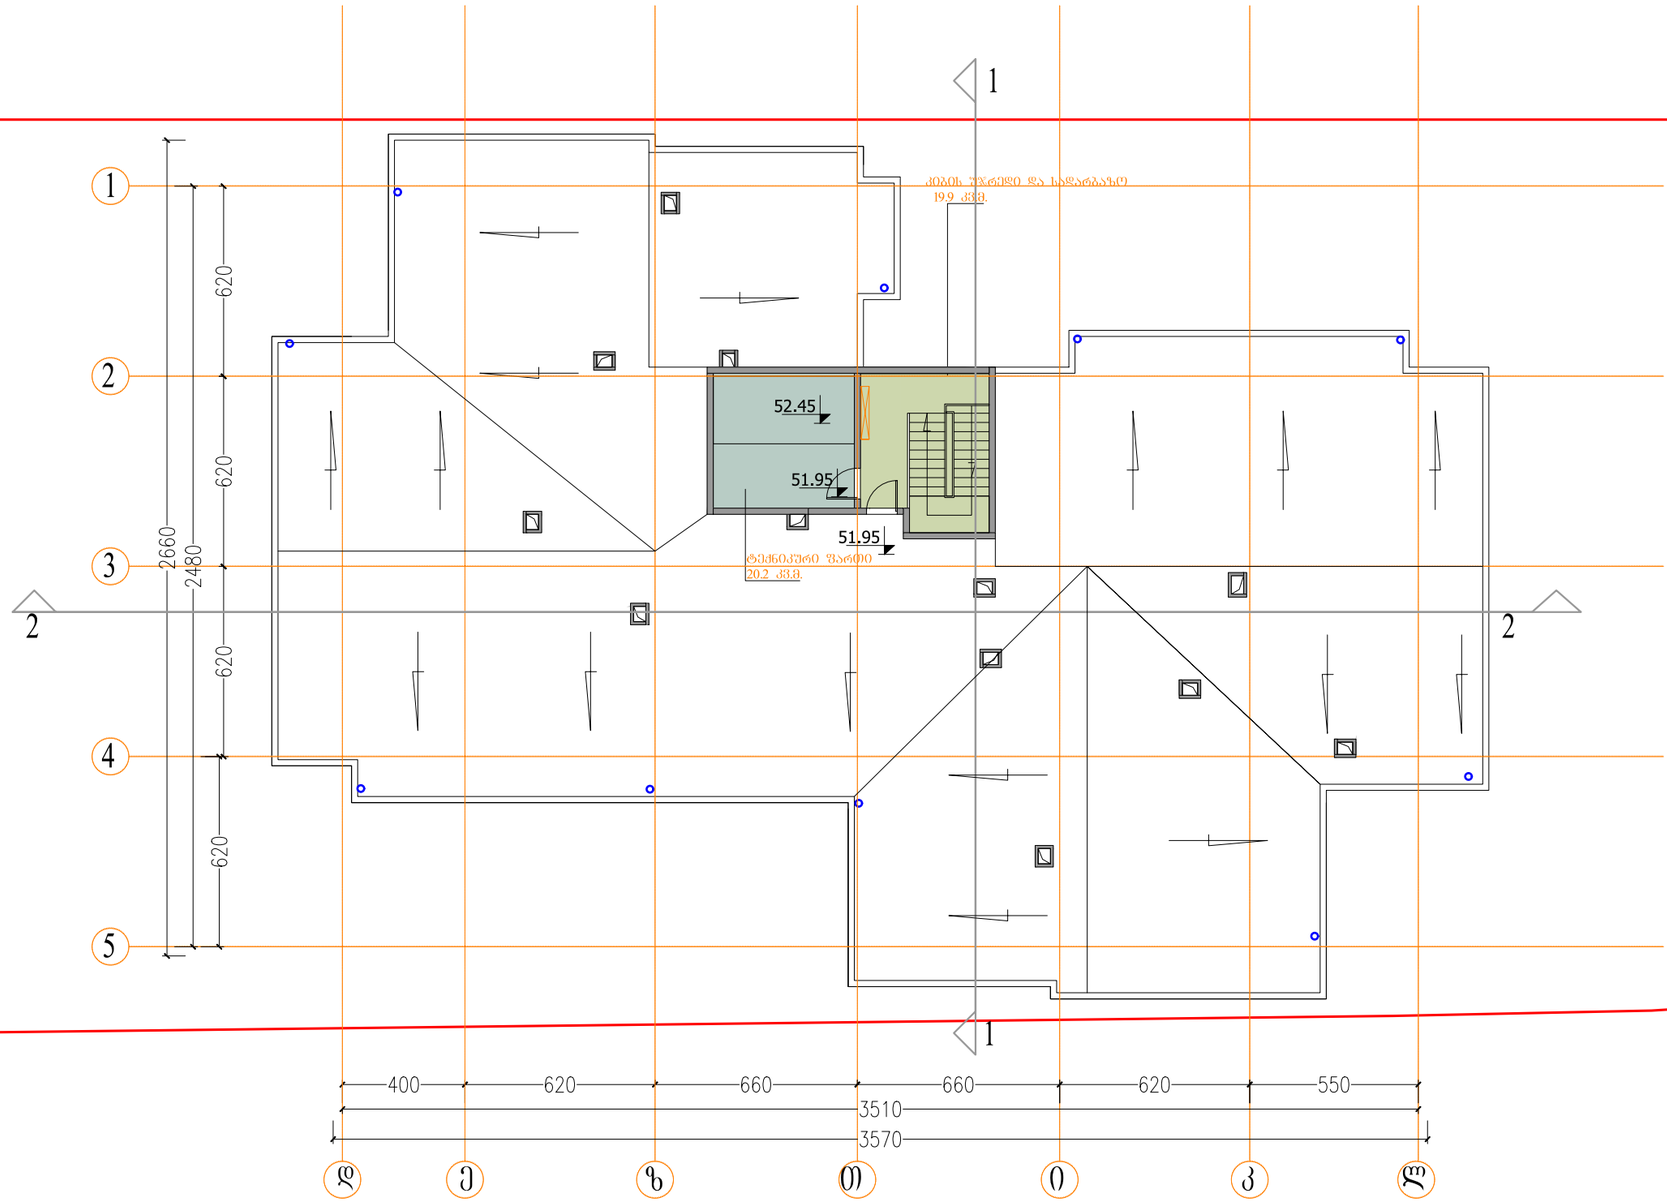

ფორმატი PAPER SIZE	პროექტის № PROJECT #
A-3	

ჰორიზონტი ადნიშვნები LEGEND

კონდიცირების აბრეგატები

კ2-ის საანგარიშო ფართი

დამკვეთი CLIENT	შპს "კომფორტ პლიუსი"
პროექტი PROJECT	მრავალბინიანი საცხოვრებელი სახლი
მისამართი ADDRESS	

	NAME	
დირექტორი	გ. ჭუმბურიძე	
მთ. არქიტექტორი	გ. ჭუმბურიძე	
ავტორი	გ. ჭუმბურიძე	
	ბ. კალანდაძე	
მთ. კონსტრუქტორი	ს. პაპაშვილი	
დაამუშავა	ბ. კალანდაძე	

GRC Ltd
Digomi IV/18/48
Tbilisi, Georgia
T: 252 08 10
E mail: grc_studio@yahoo.com

არქიტექტურული ნაწილი
ARCHITECTURE

მასშტაბი SCALE	1:100	თარიღი DATE OF ISSUE	14.06.2017


ნახაზი DRWG.

17 სართულის გეგმა

პროექტირება REVISIONS

№	პროექტ. REV.	თარიღი DATE
1		
2		
3		
4		
5		
6		

ინდექსი INDEX	ფურც. PAGES

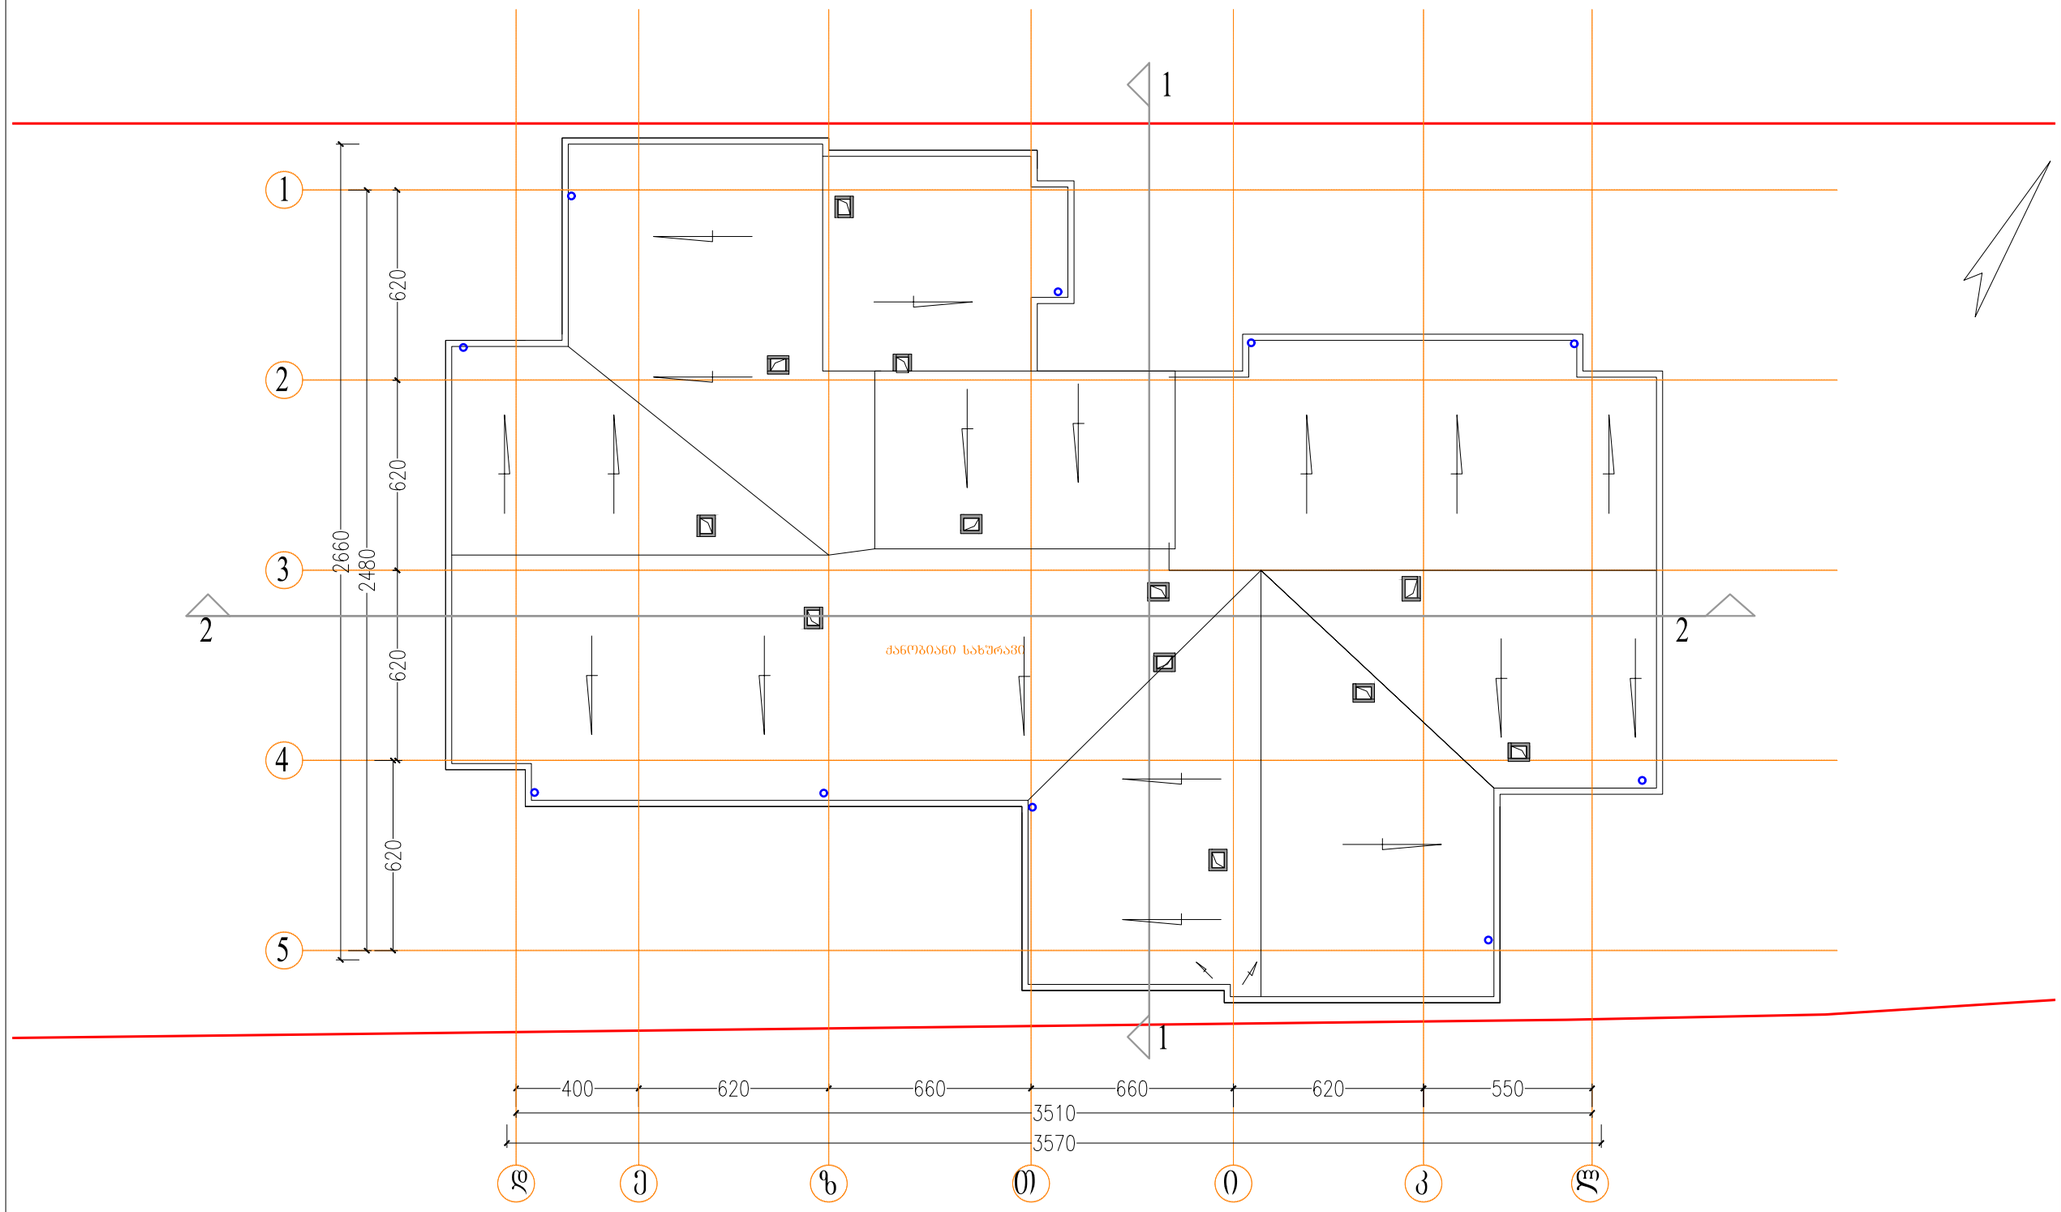

ფორმატი PAPER SIZE		პროექტის № PROJECT #
A-3		

პირობითი აღნიშვნები LEGEND

დამკვეთი CLIENT	შპს "კომფორტ პლიუსი"
პროექტი PROJECT	მრავალბინიანი საცხოვრებელი სახლი
მისამართი ADDRESS	

	NAME	
დირექტორი	გ. ჭუმბურიძე	
მთ. არქიტექტორი	გ. ჭუმბურიძე	
ავტორი	გ. ჭუმბურიძე	
	ბ. კალანდაძე	
მთ. კონსტრუქტორი	ს. პაპაშვილი	
დაამუშავა	ბ. კალანდაძე	

GRC Ltd
Digomi IV/18/48
Tbilisi, Georgia
T: 252 08 10
E mail: grc_studio@yahoo.com

არქიტექტურული ნაწილი
ARCHITECTURE

მასშტაბი SCALE	1:100	თარიღი DATE OF ISSUE	15.04.2016

ნახაზი DRWG.

სახურავის გეგმა

კორექტირება REVISIONS

№	კორექტ. REV.	თარიღი DATE
1		
2		
3		
4		
5		
6		

ინდექსი INDEX	ფურც. PAGES