




I-ბლოკი
II-ბლოკი
III-ბლოკი
IV-ბლოკი
საკადასტრო
საზღვარი
სახურავის გეგმა +36.30 ნიშნ.ზე მ=1:200
1-28
1-1
1-1/1
2-2
1-1/2
2-2/1
1-1/3
+33.30
+33.00
+36.30
2.10
6.40
0.50
1
2
3
4
5
6
7
8
9
10
11
12
13
14
15
16
17
18
19
20

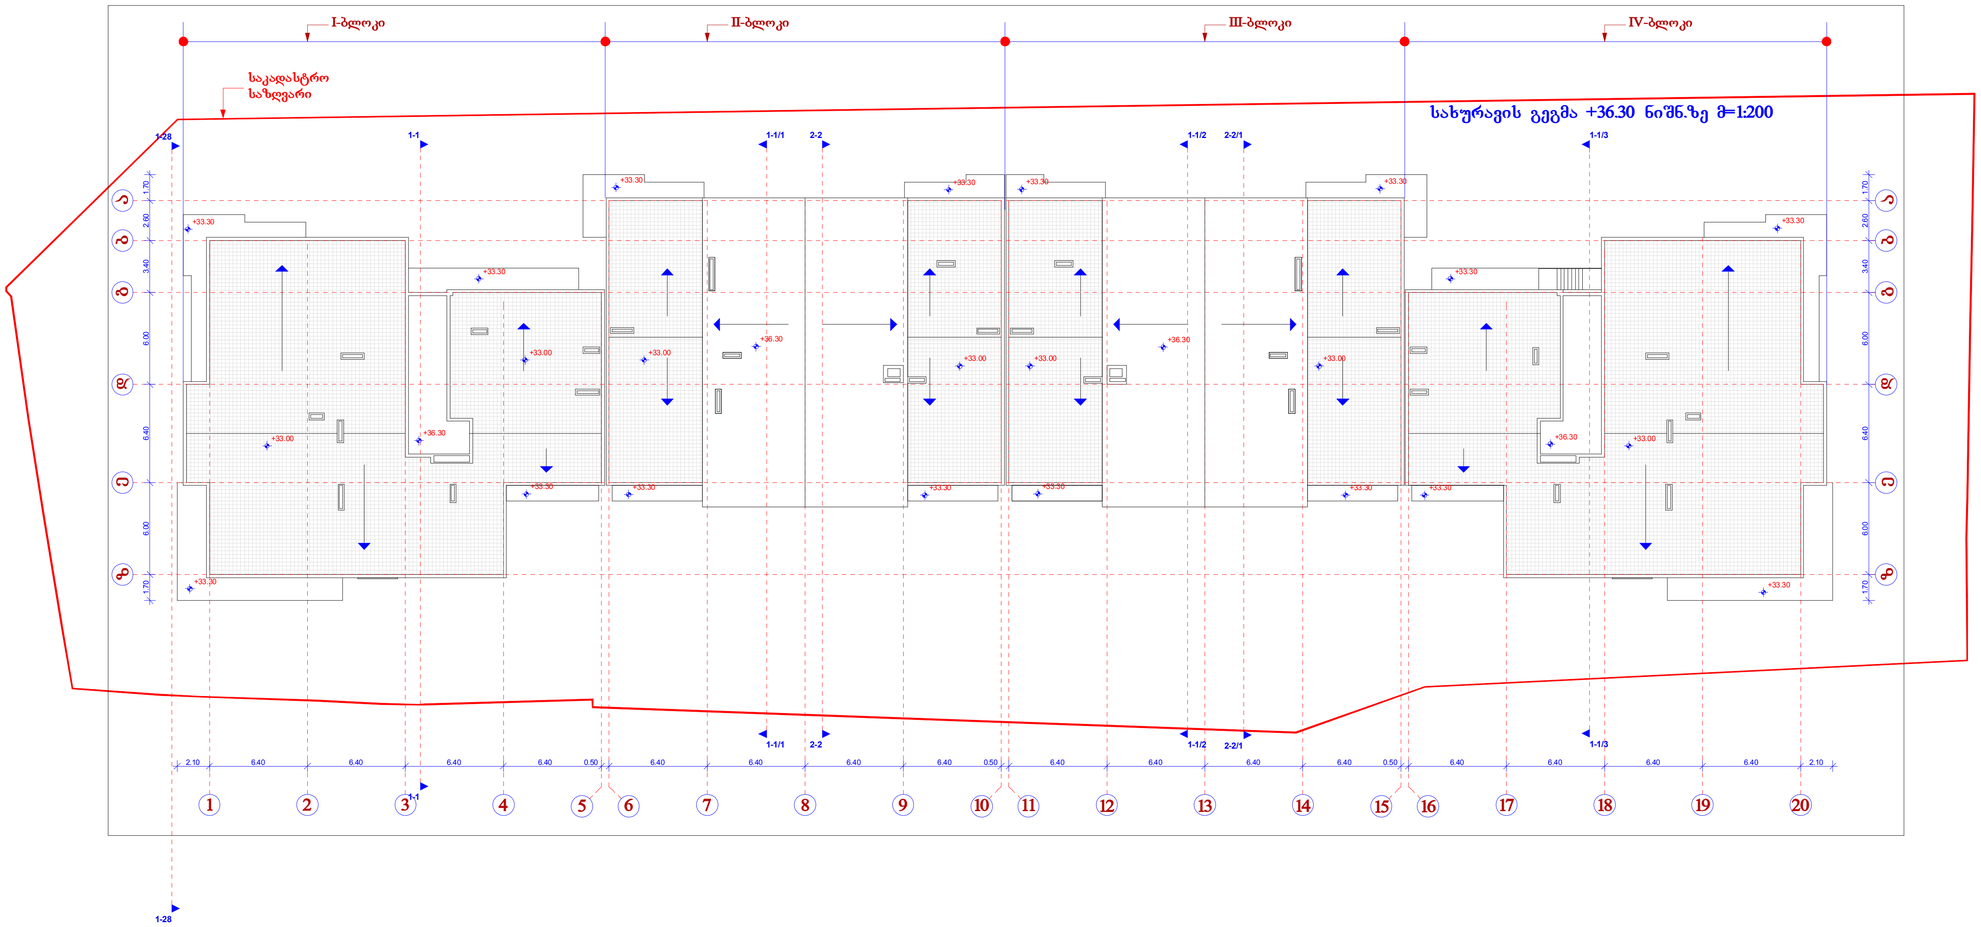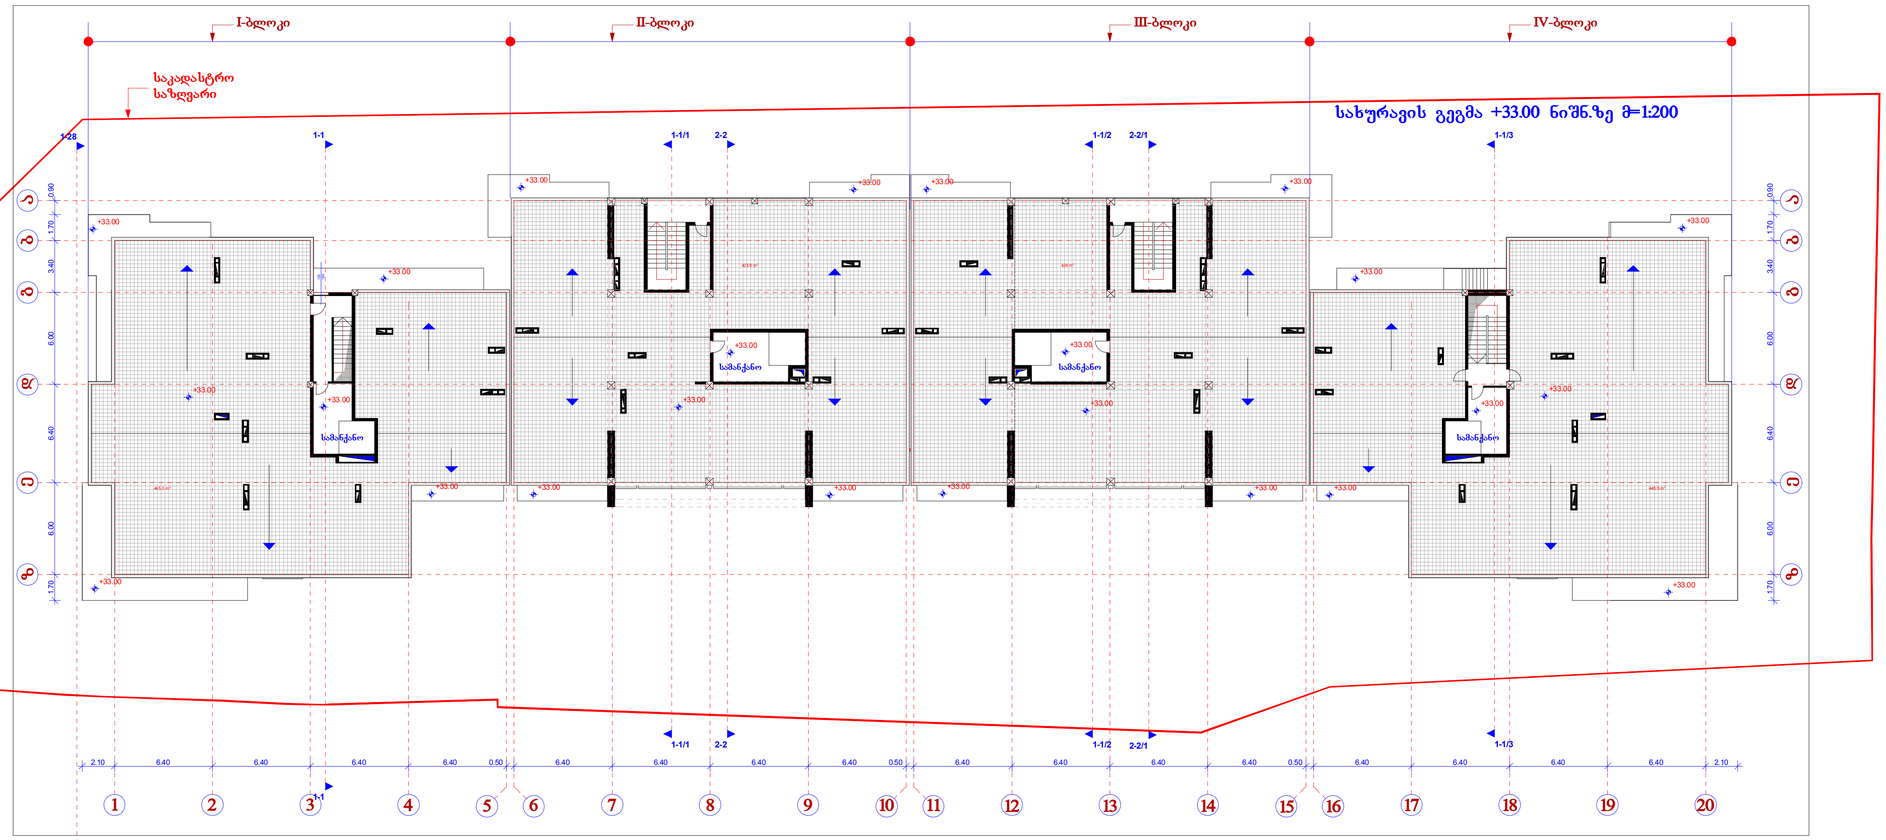




## კ2-ის საანგარიშო ფართი= 171.8 კვ.მ+(407.8 : 2)=375.7 კვ.მ

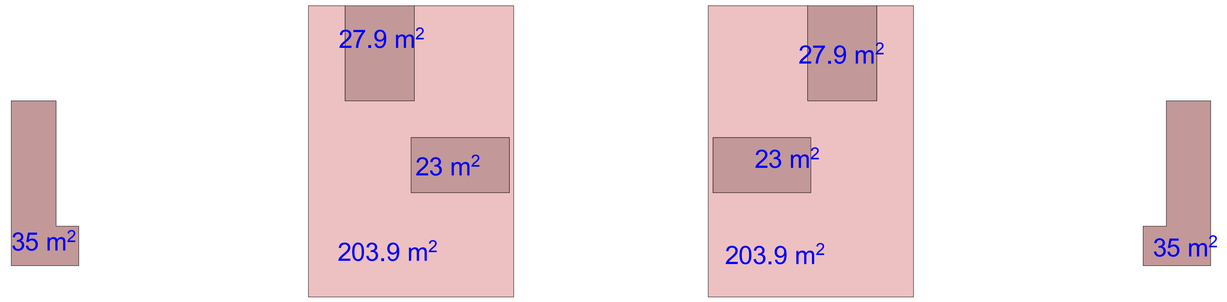

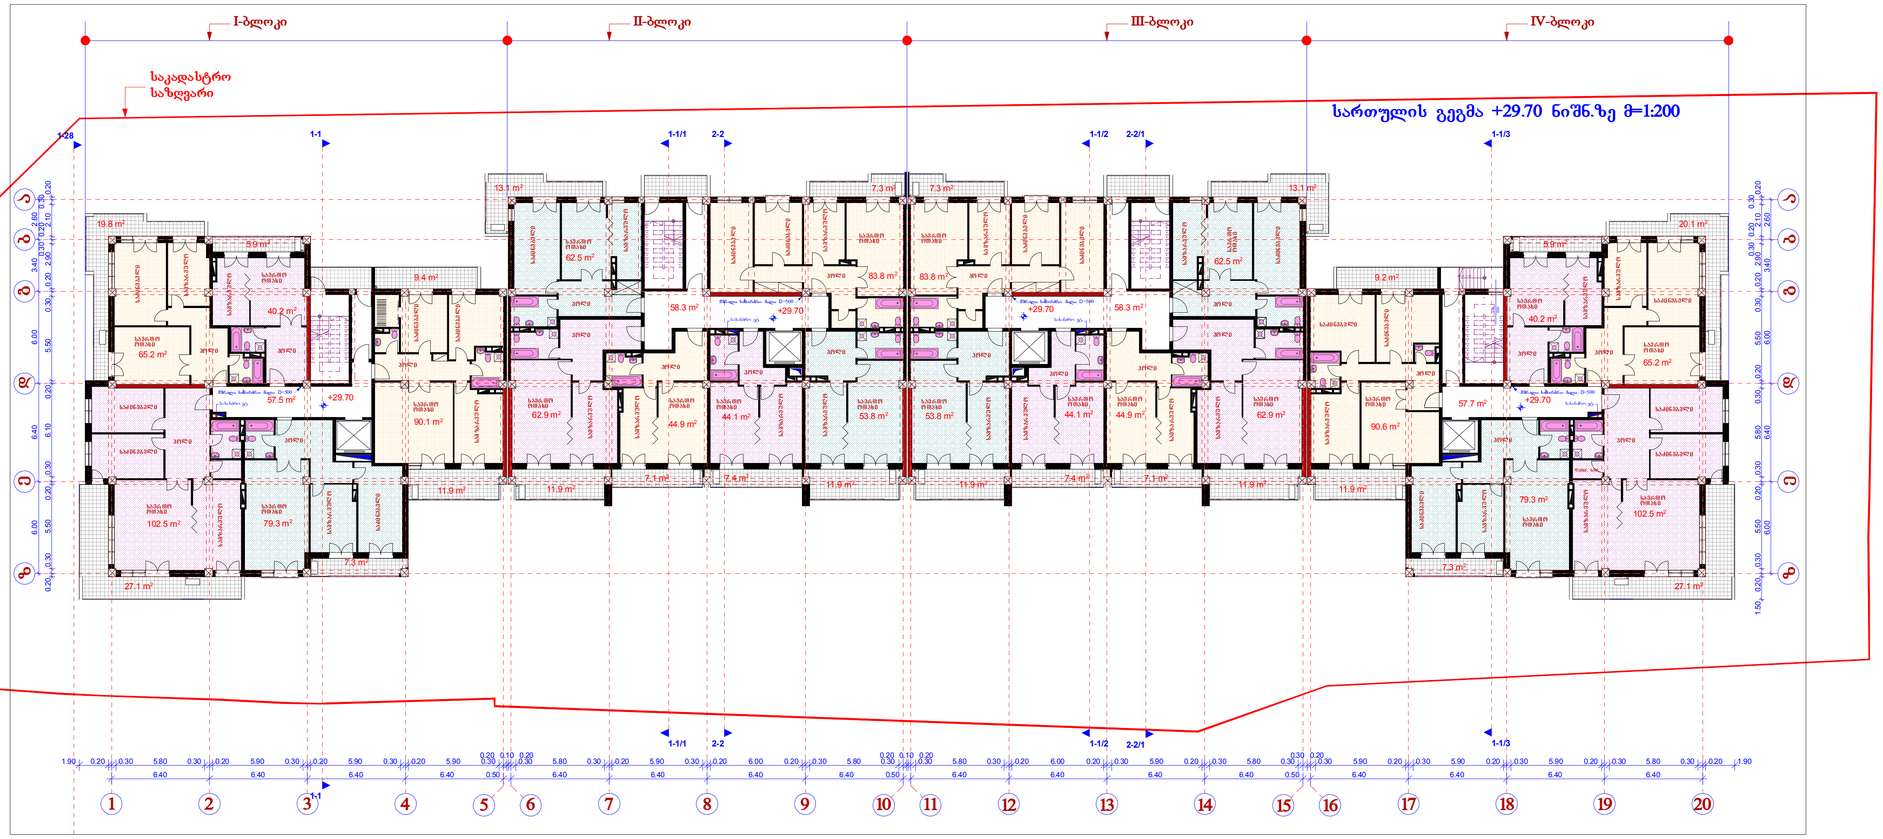




## კ2-ის საანგარიშო ფართი=1942.4 კვ.მ

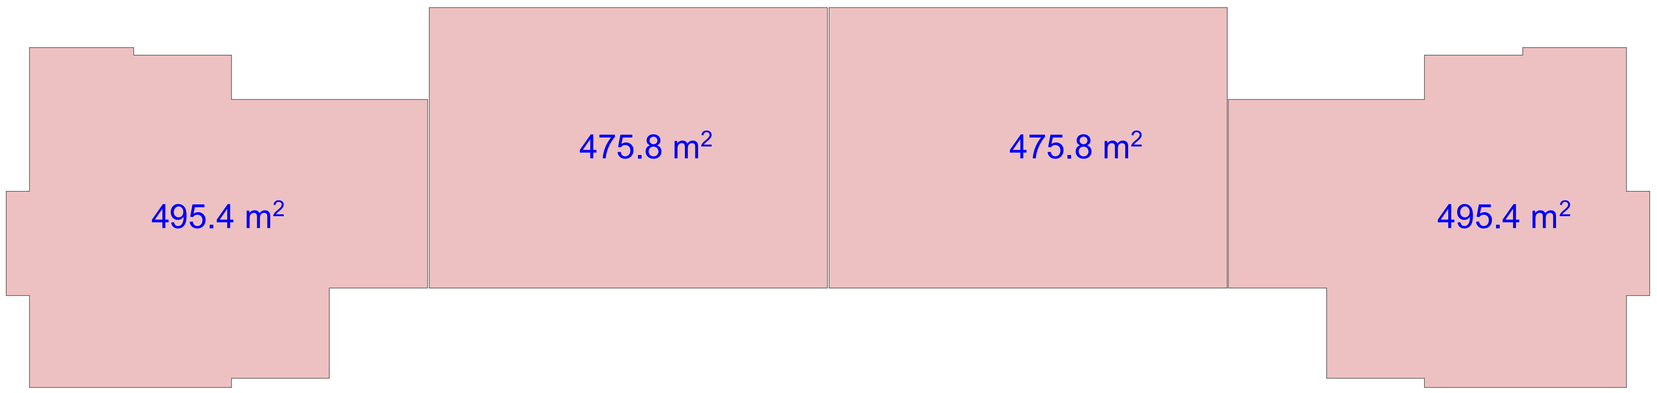

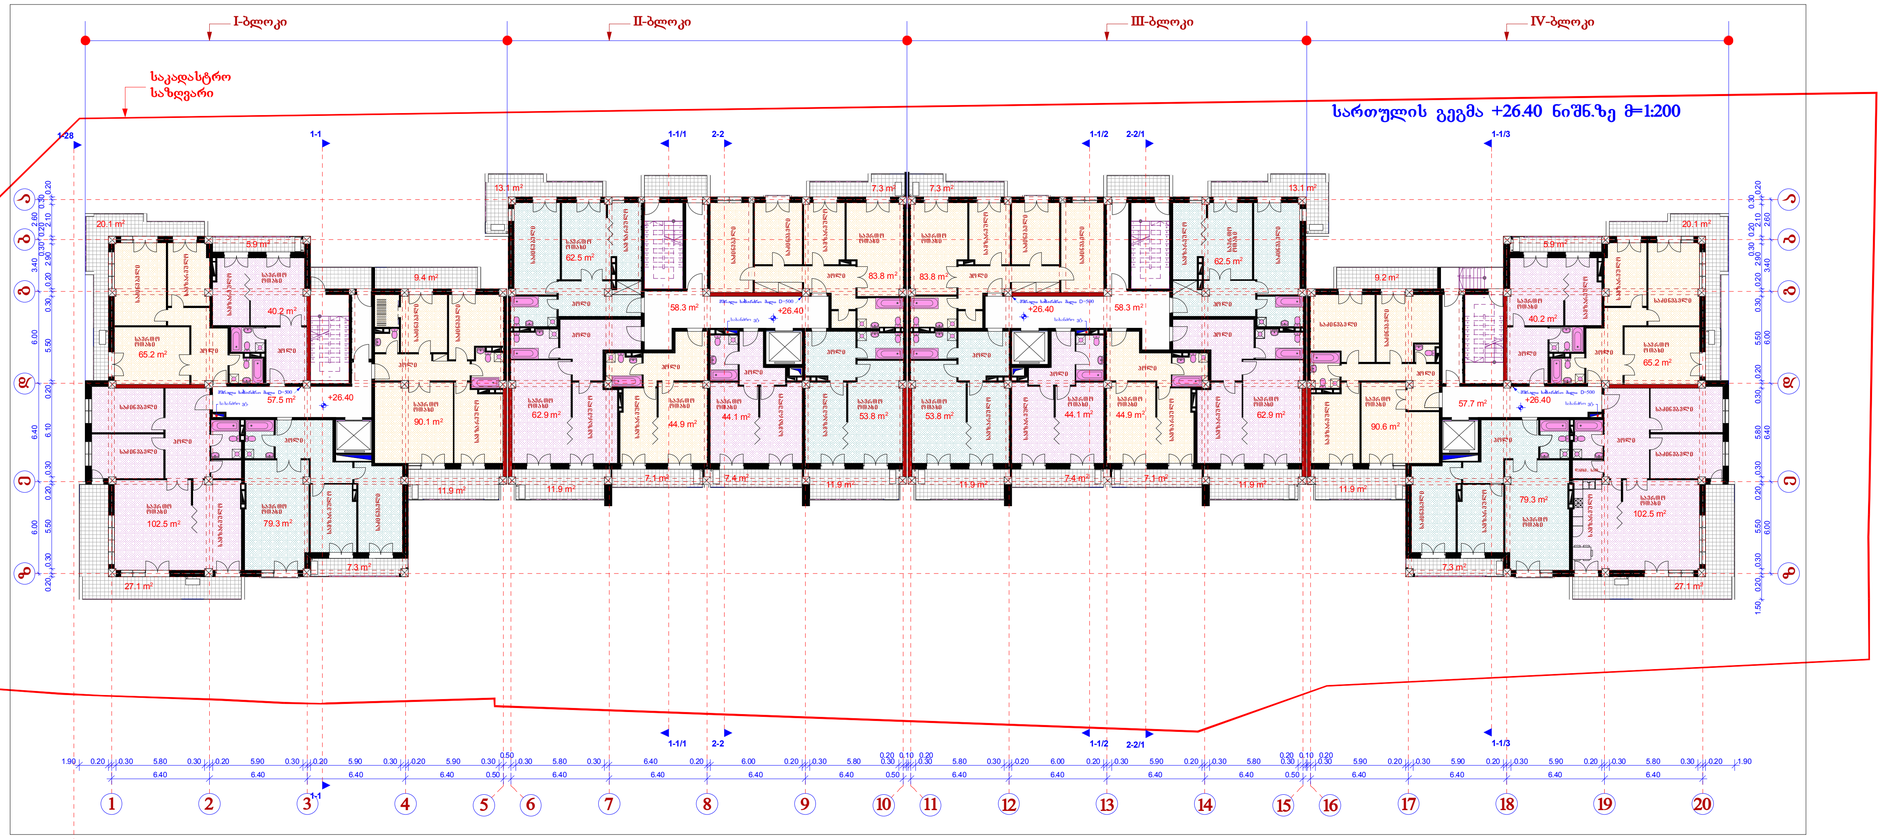




## კ2-ის საანგარიშო ფართი=1942.4 კვ.მ

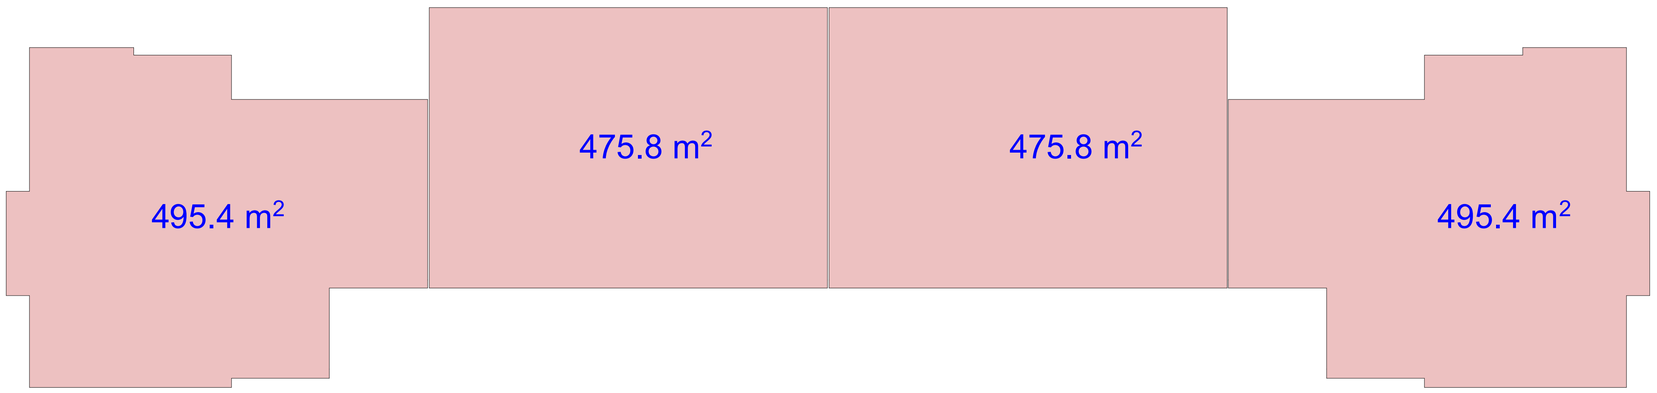

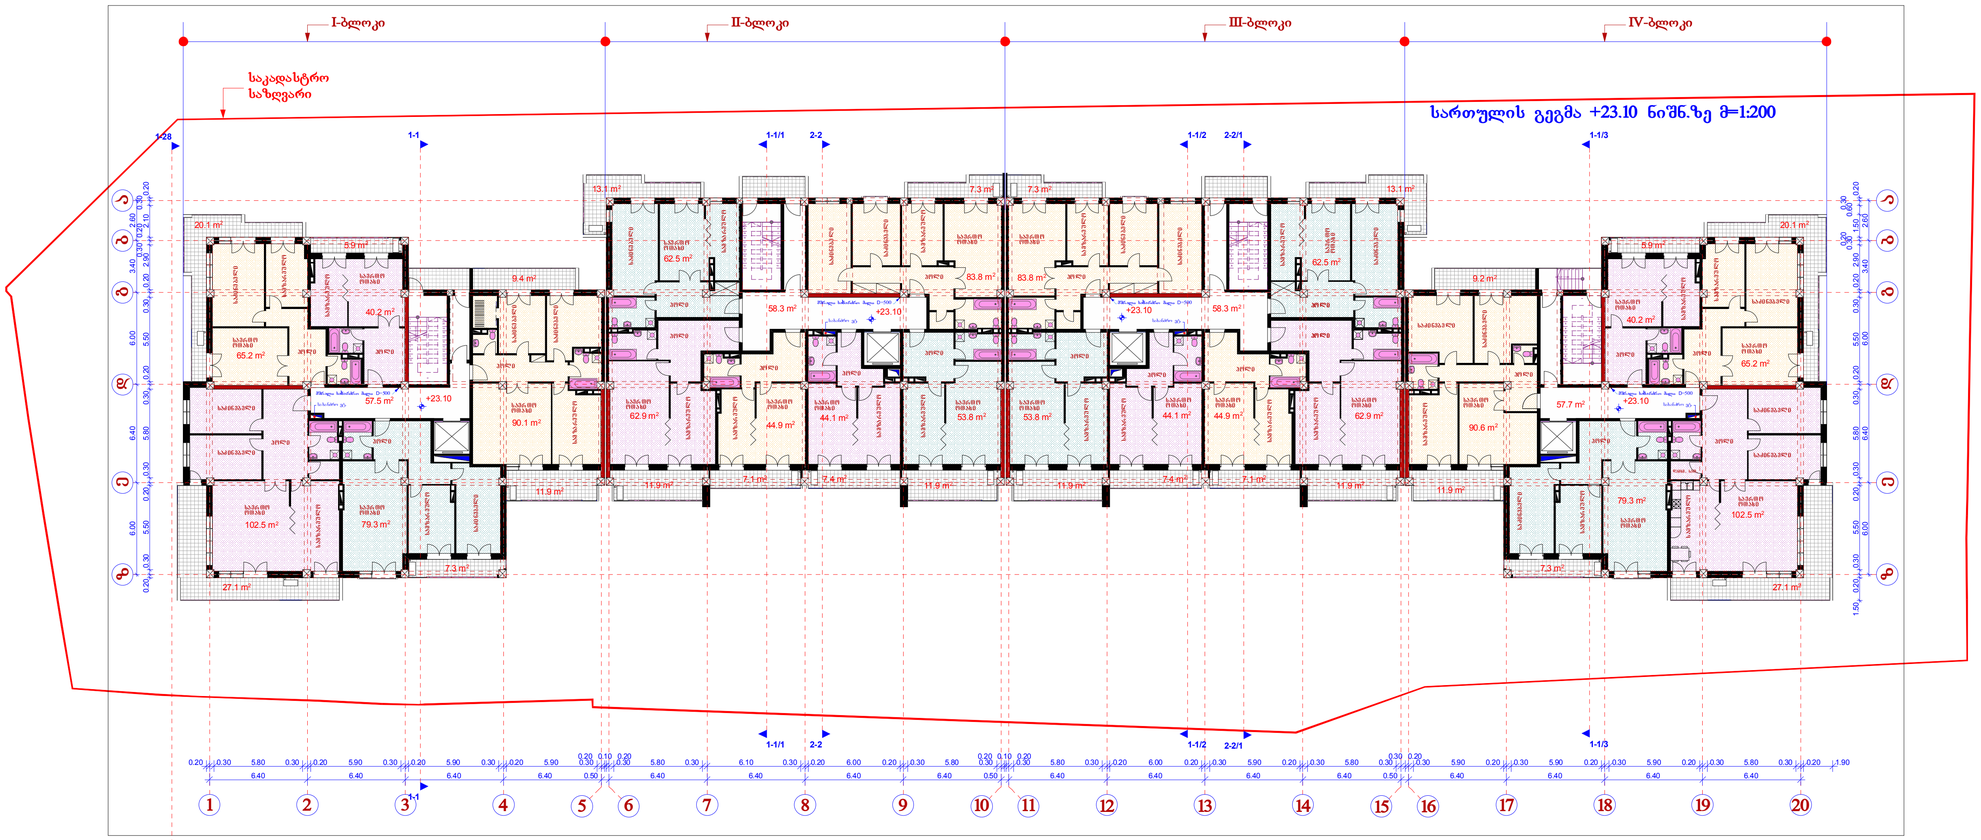




## კ2-ის საანგარიშო ფართი=1942.4 კვ.მ

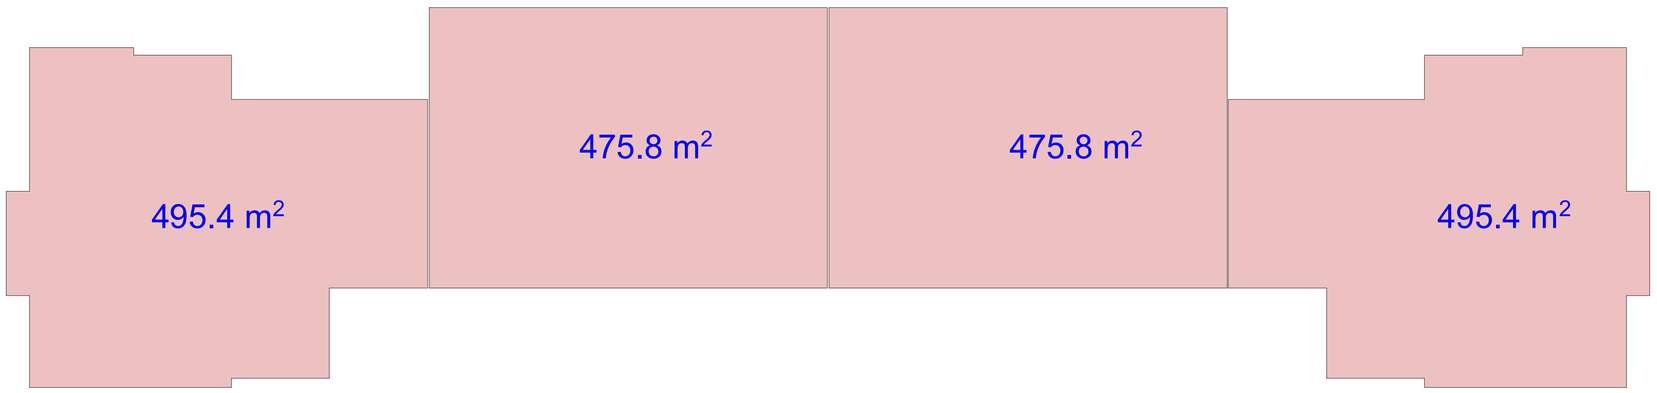

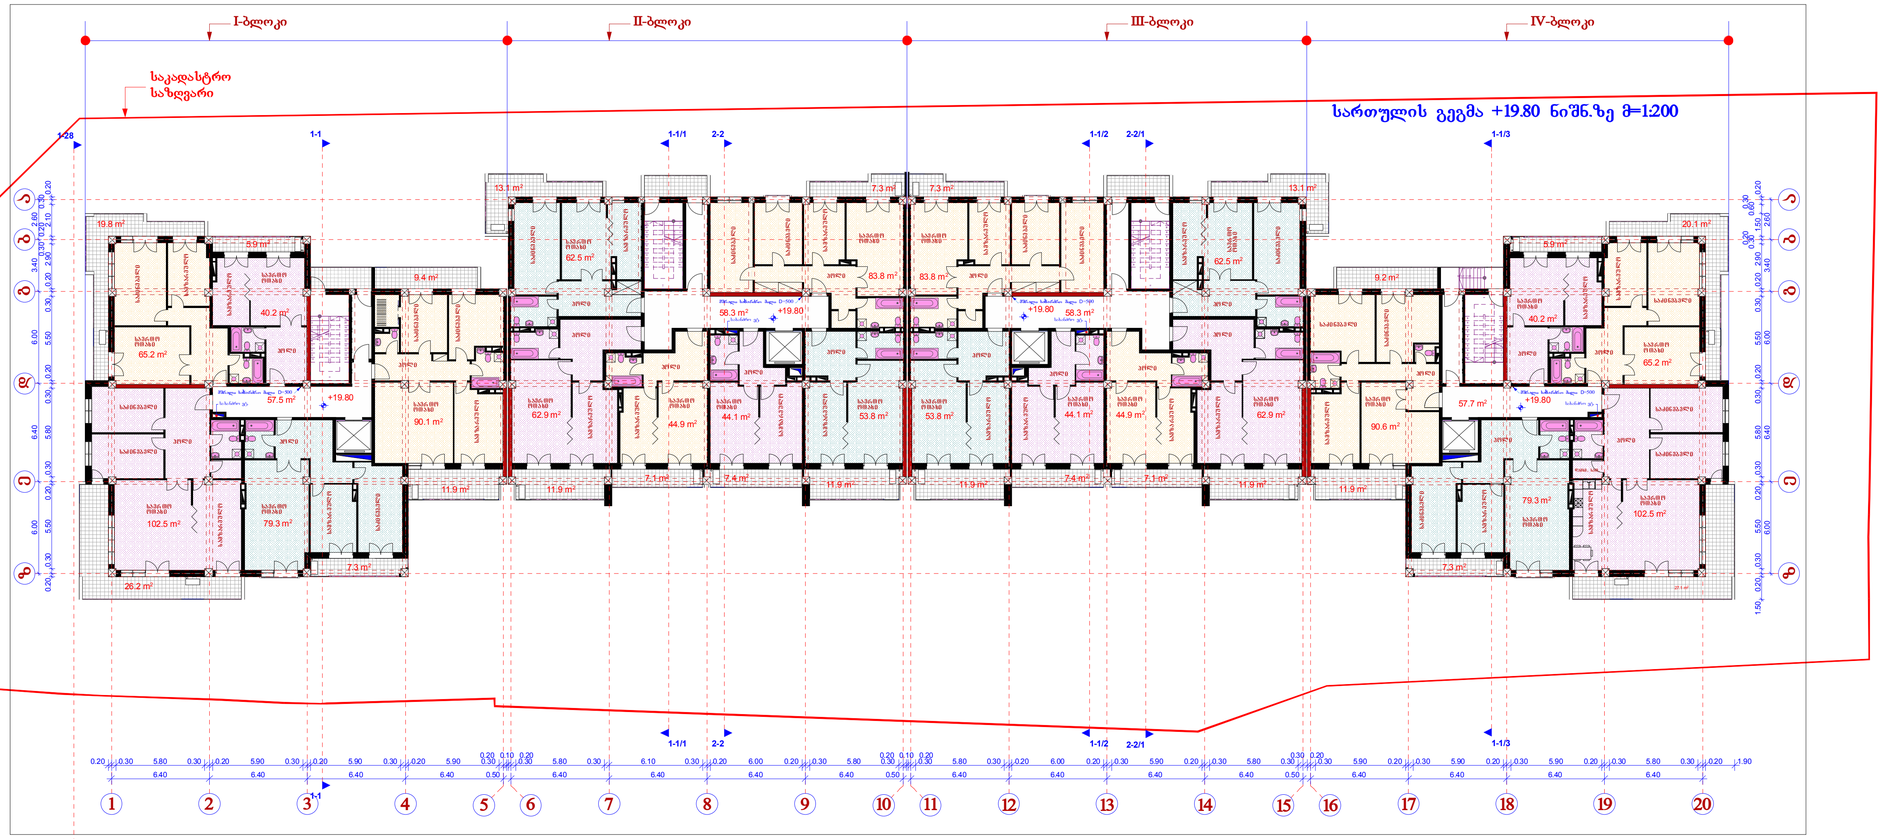




## კ2-ის საანგარიშო ფართი=1942.4 კვ.მ

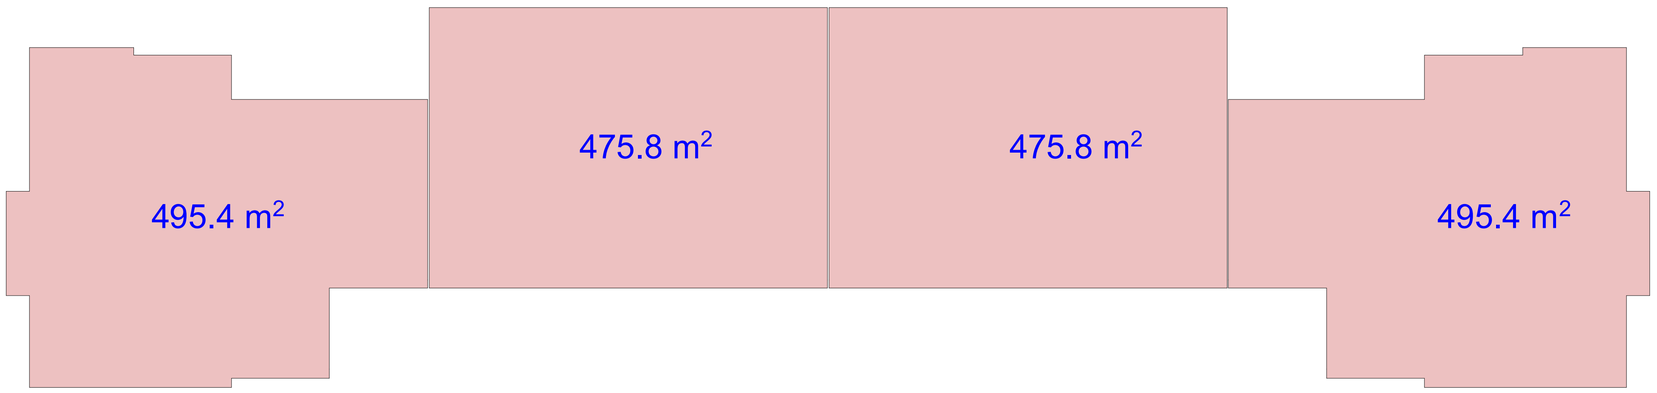

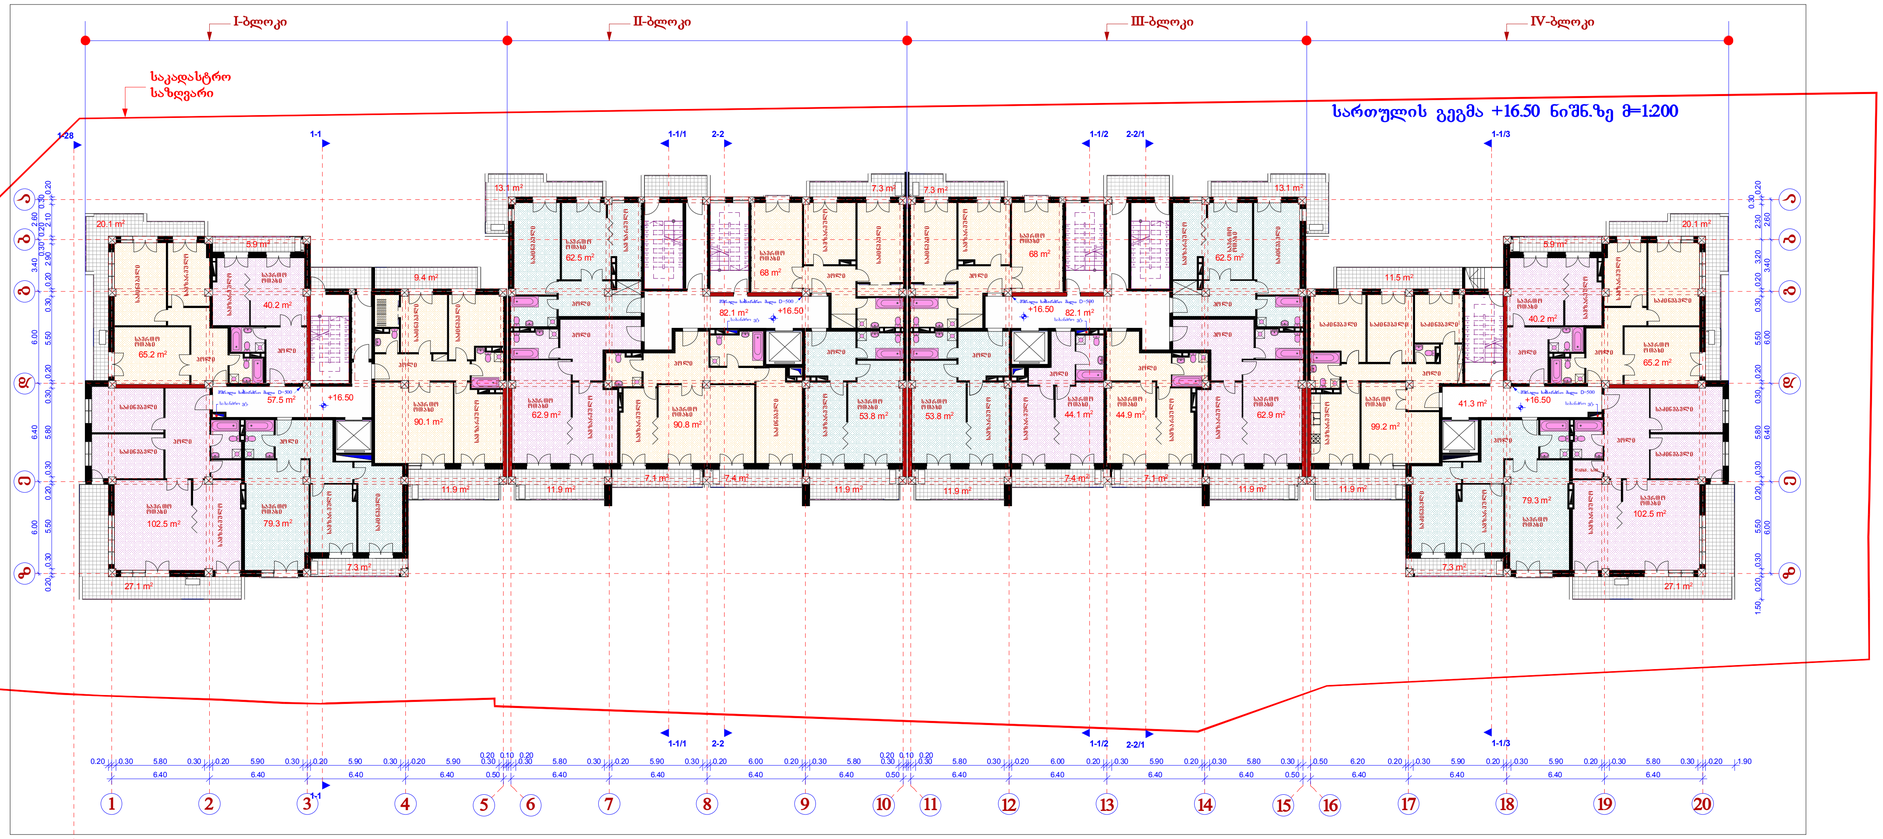




## კ2-ის საანგარიშო ფართი=1942.4 კვ.მ

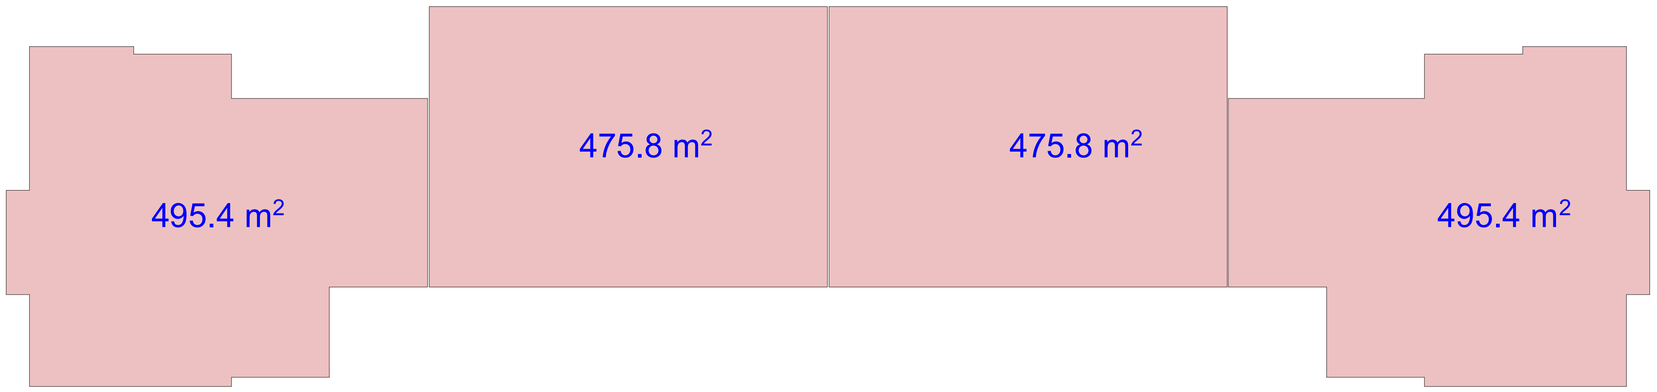

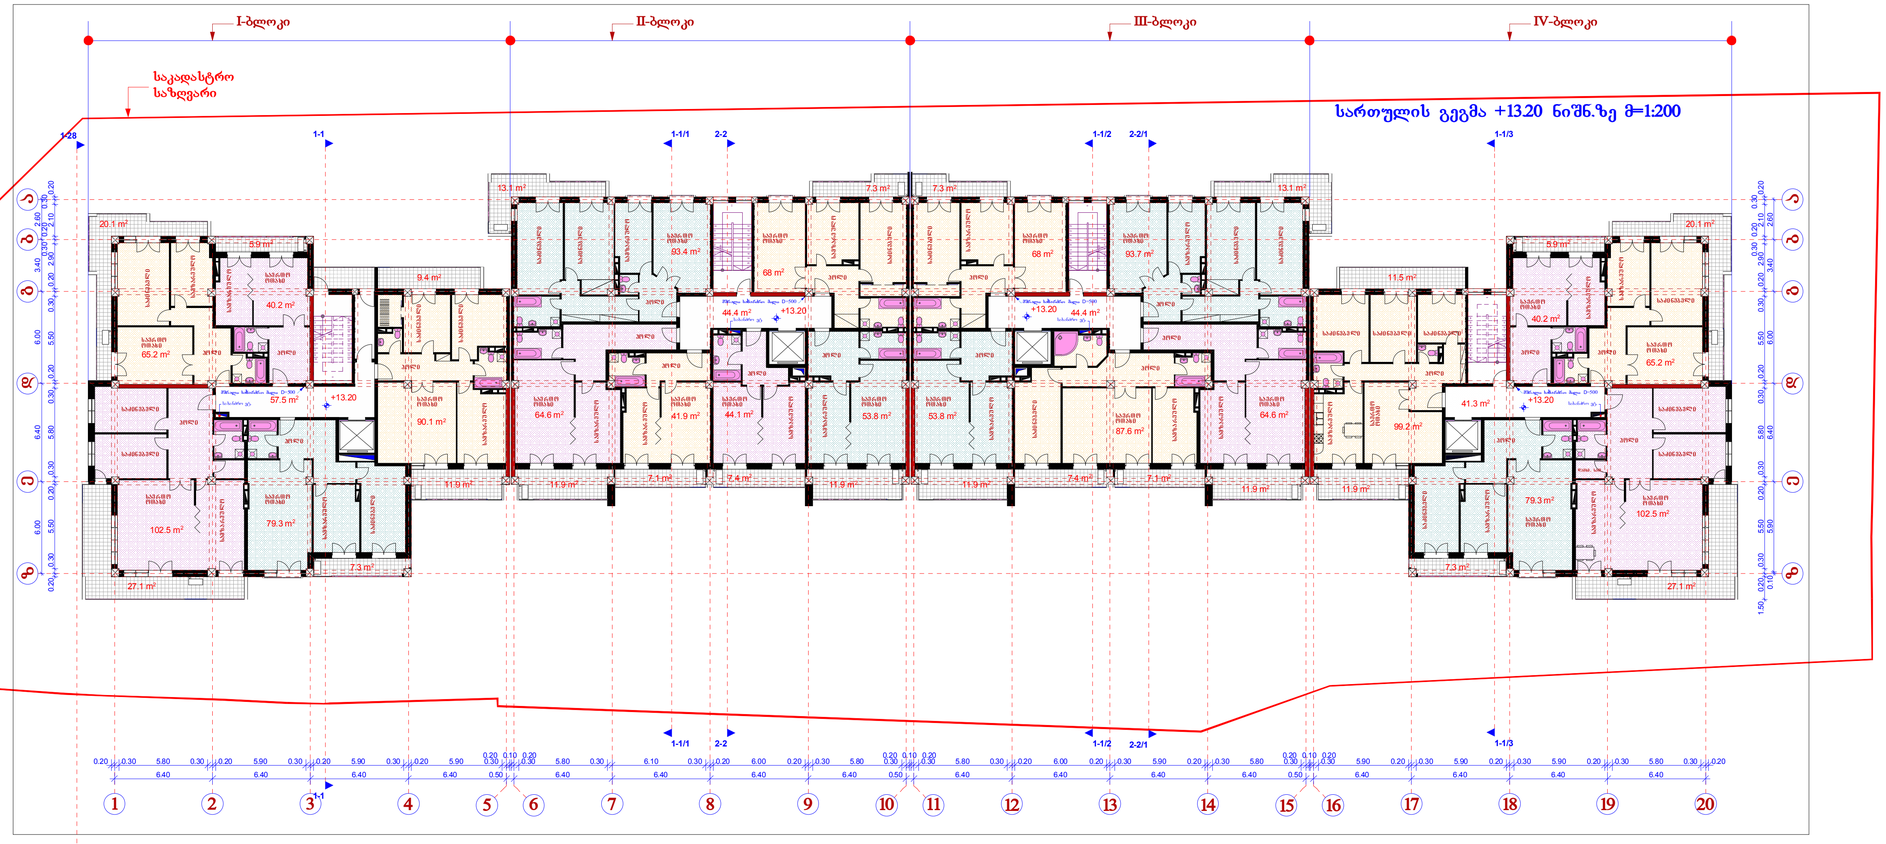



## კ2-ის საანგარიშო ფართი=1942.4 კვ.მ

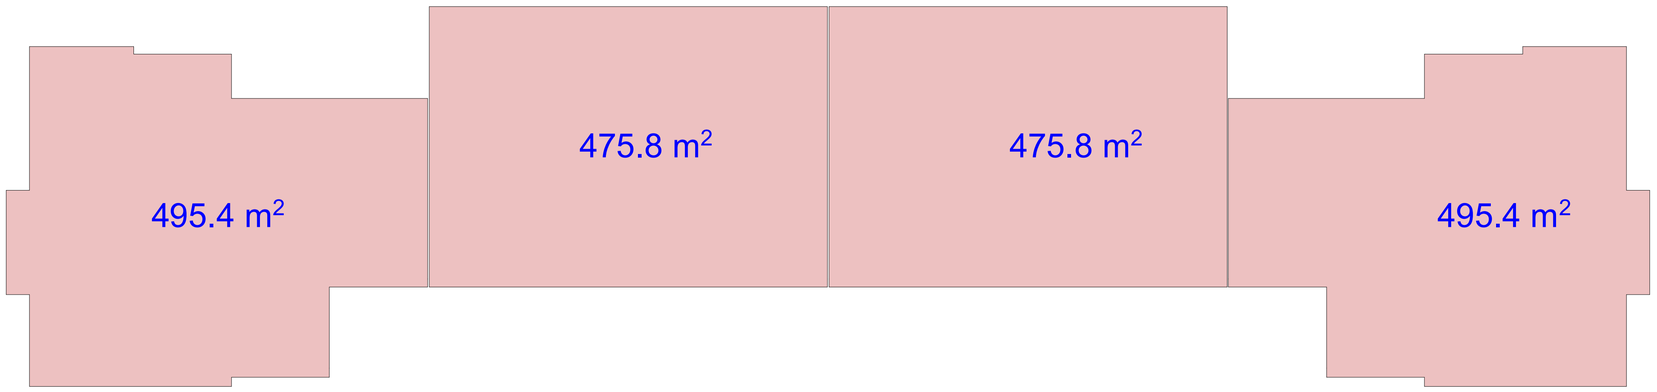

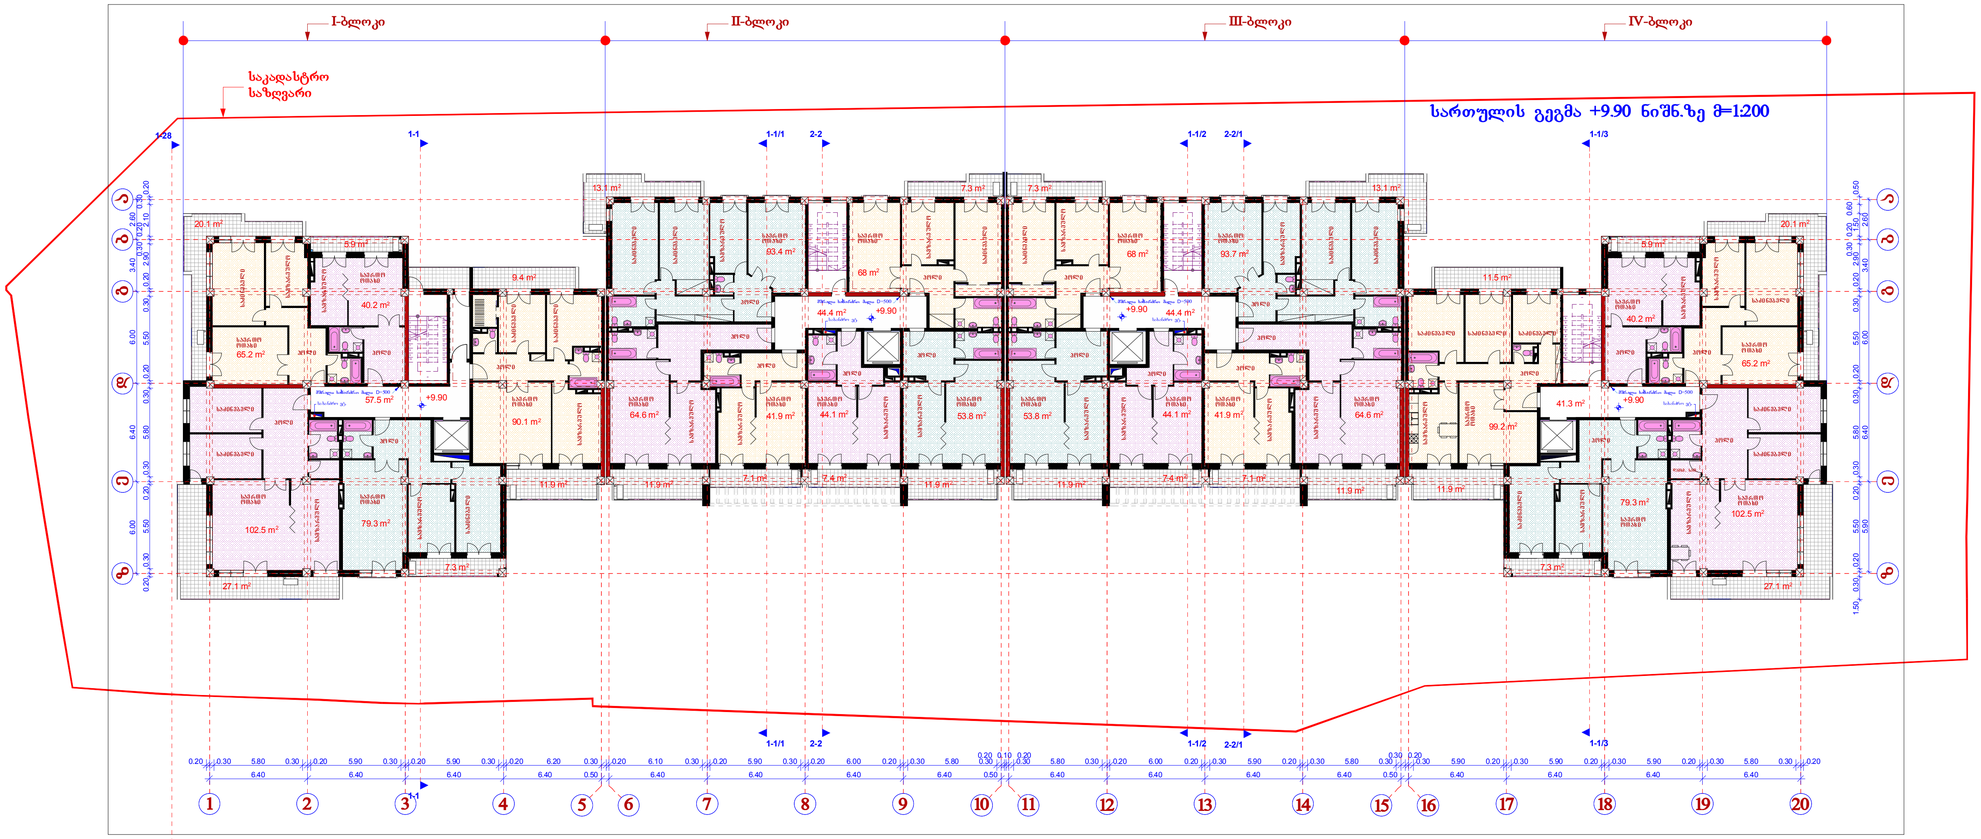




## კ2-ის საანგარიშო ფართი=1942.4 კვ.მ

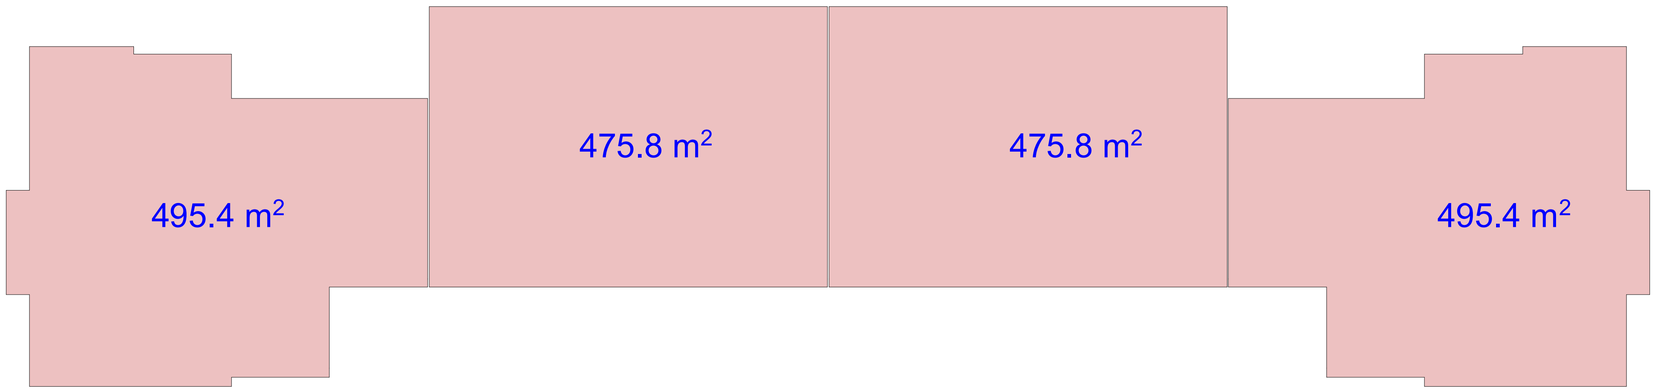






## კ2-ის საანგარიშო ფართი=1942.4 კვ.მ

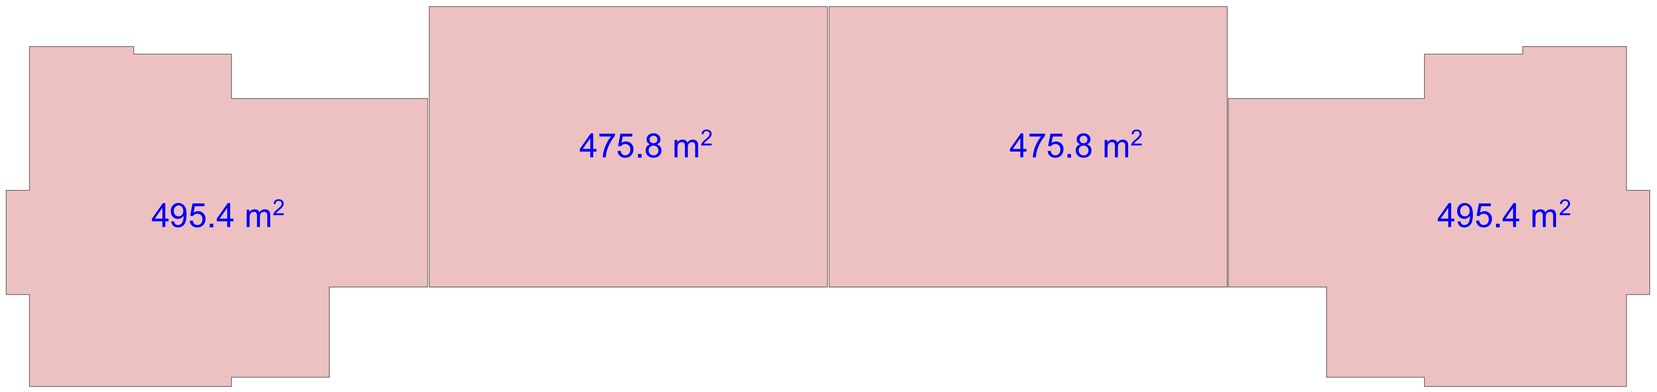

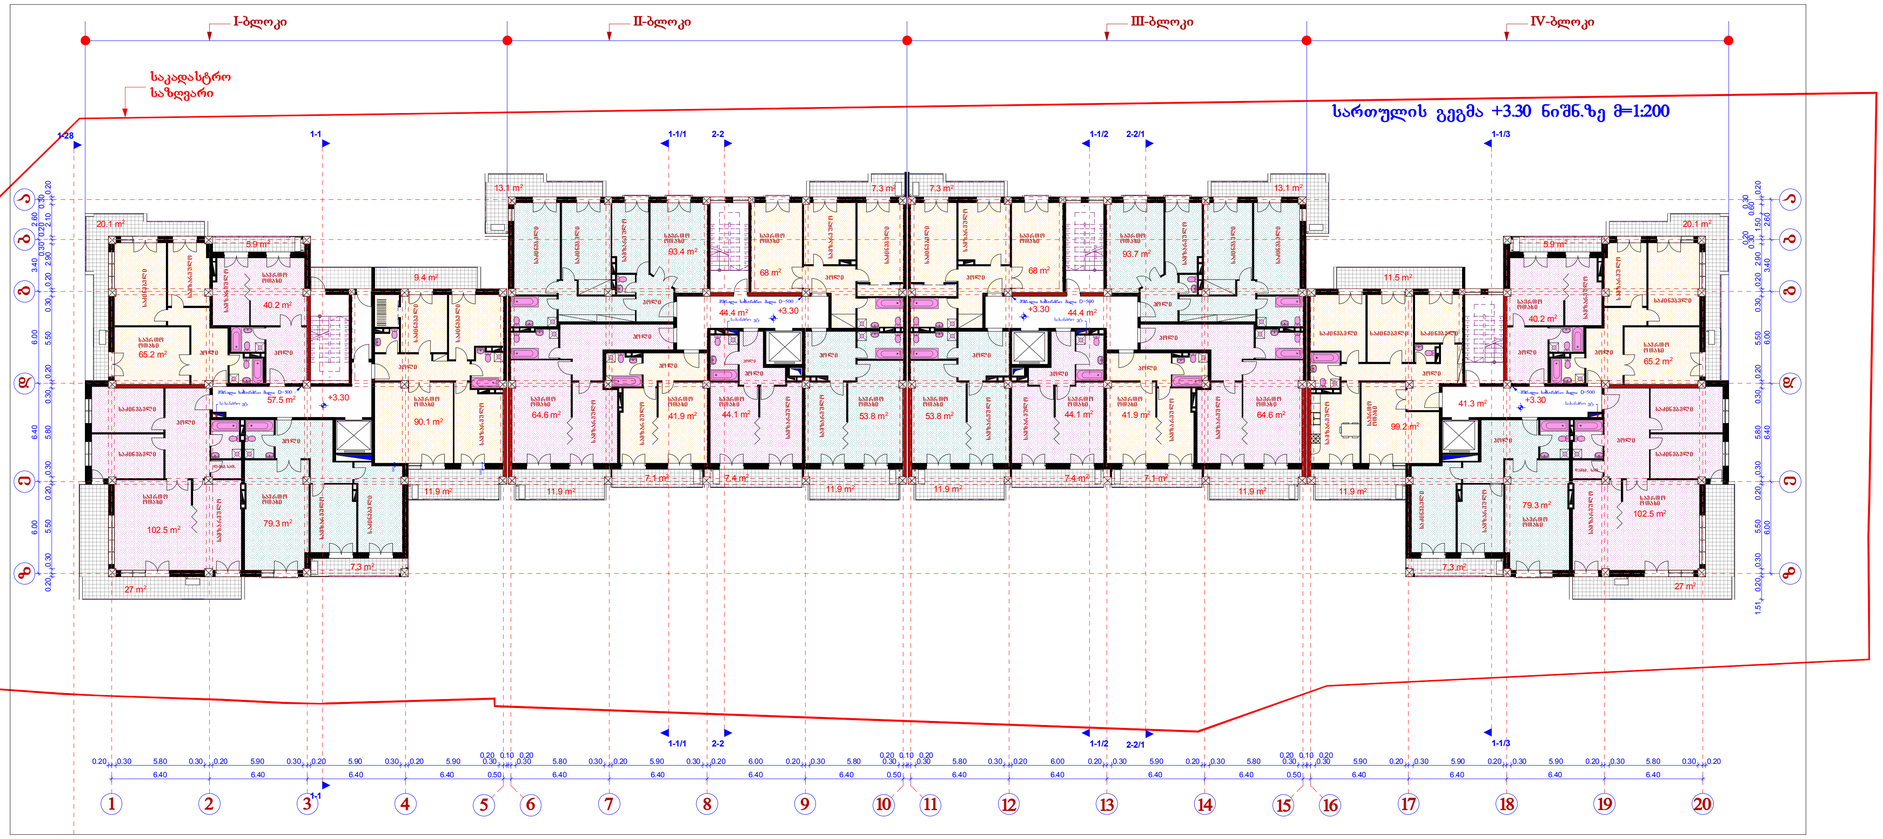




## კ2-ის საანგარიშო ფართი=1942.4 კვ.მ

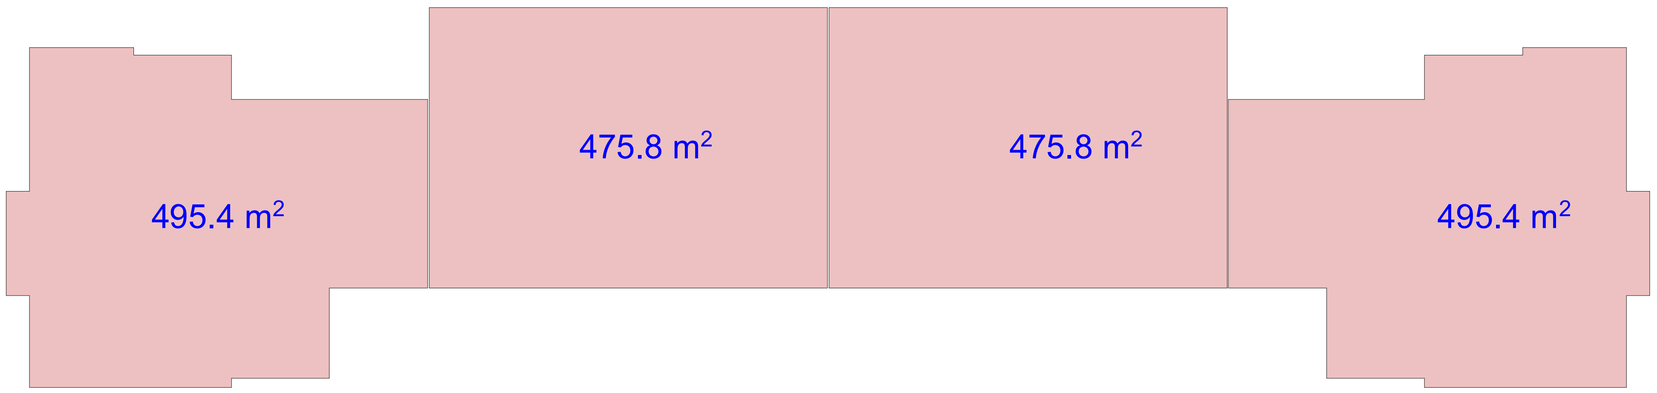

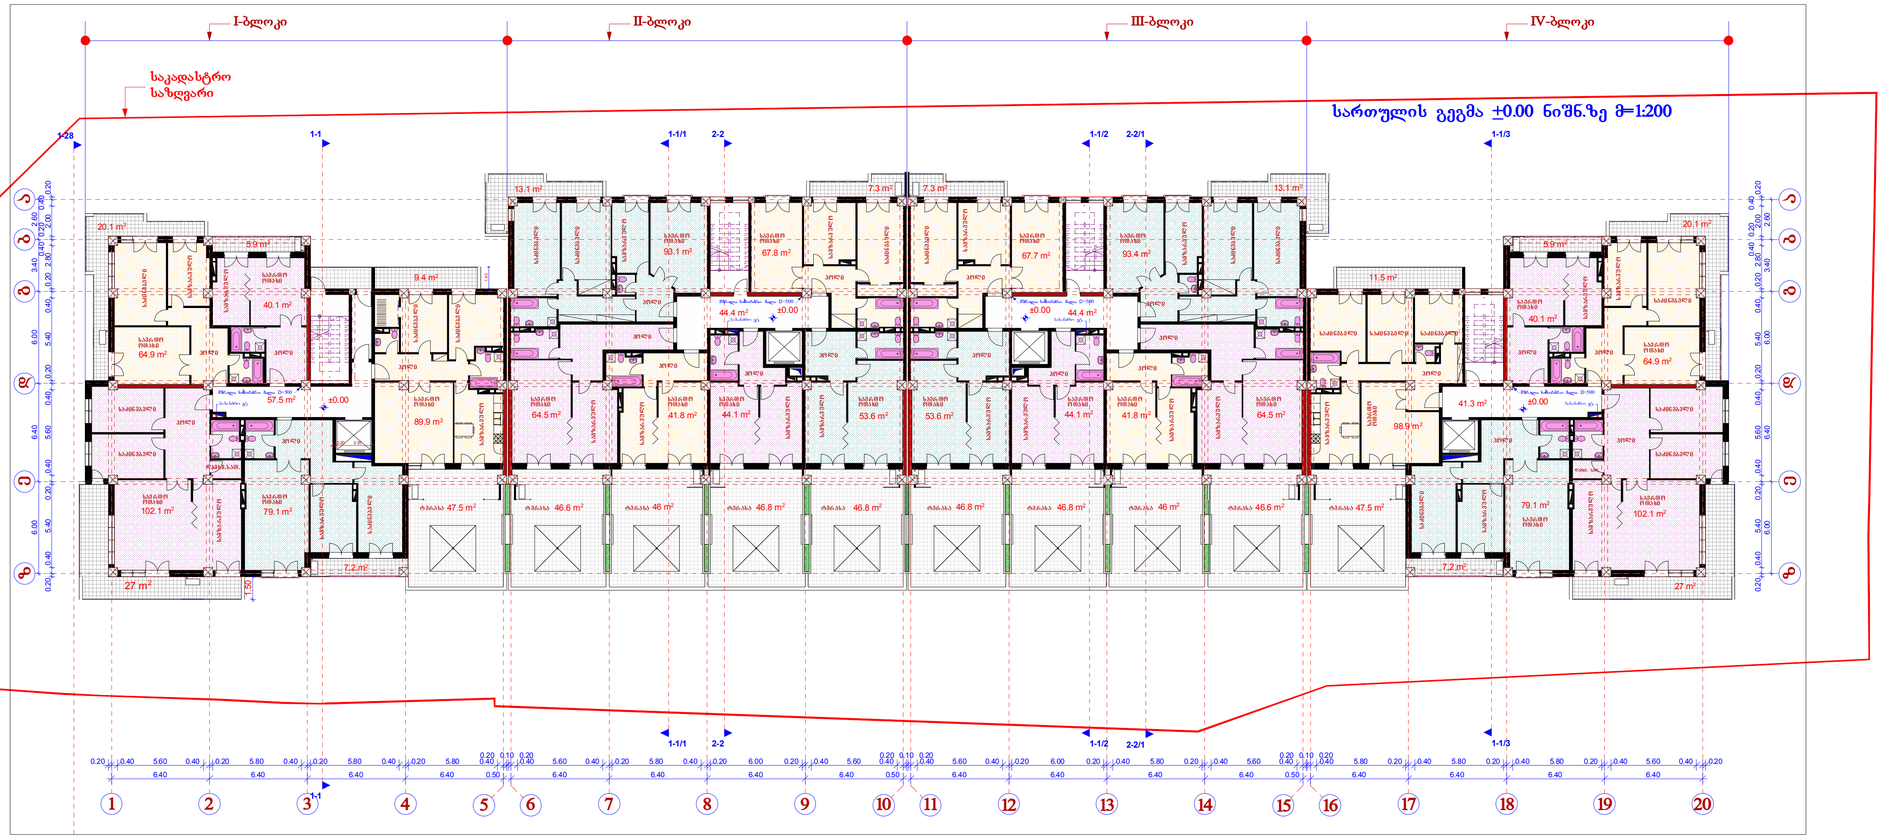



## კ2-ის საანგარიშო ფართი=1942.4 კვ.მ

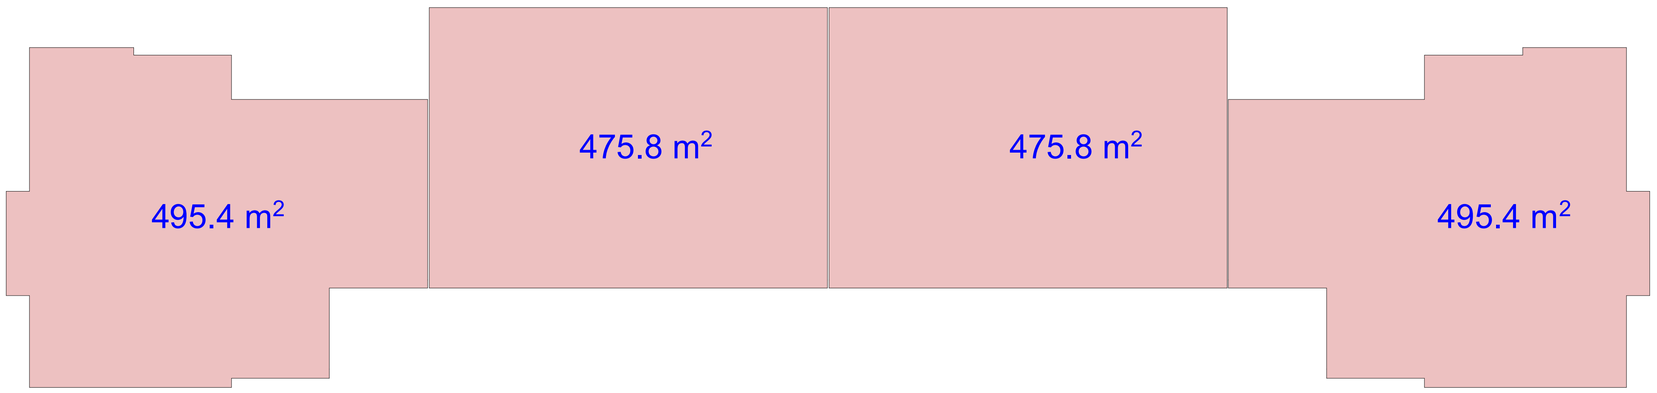

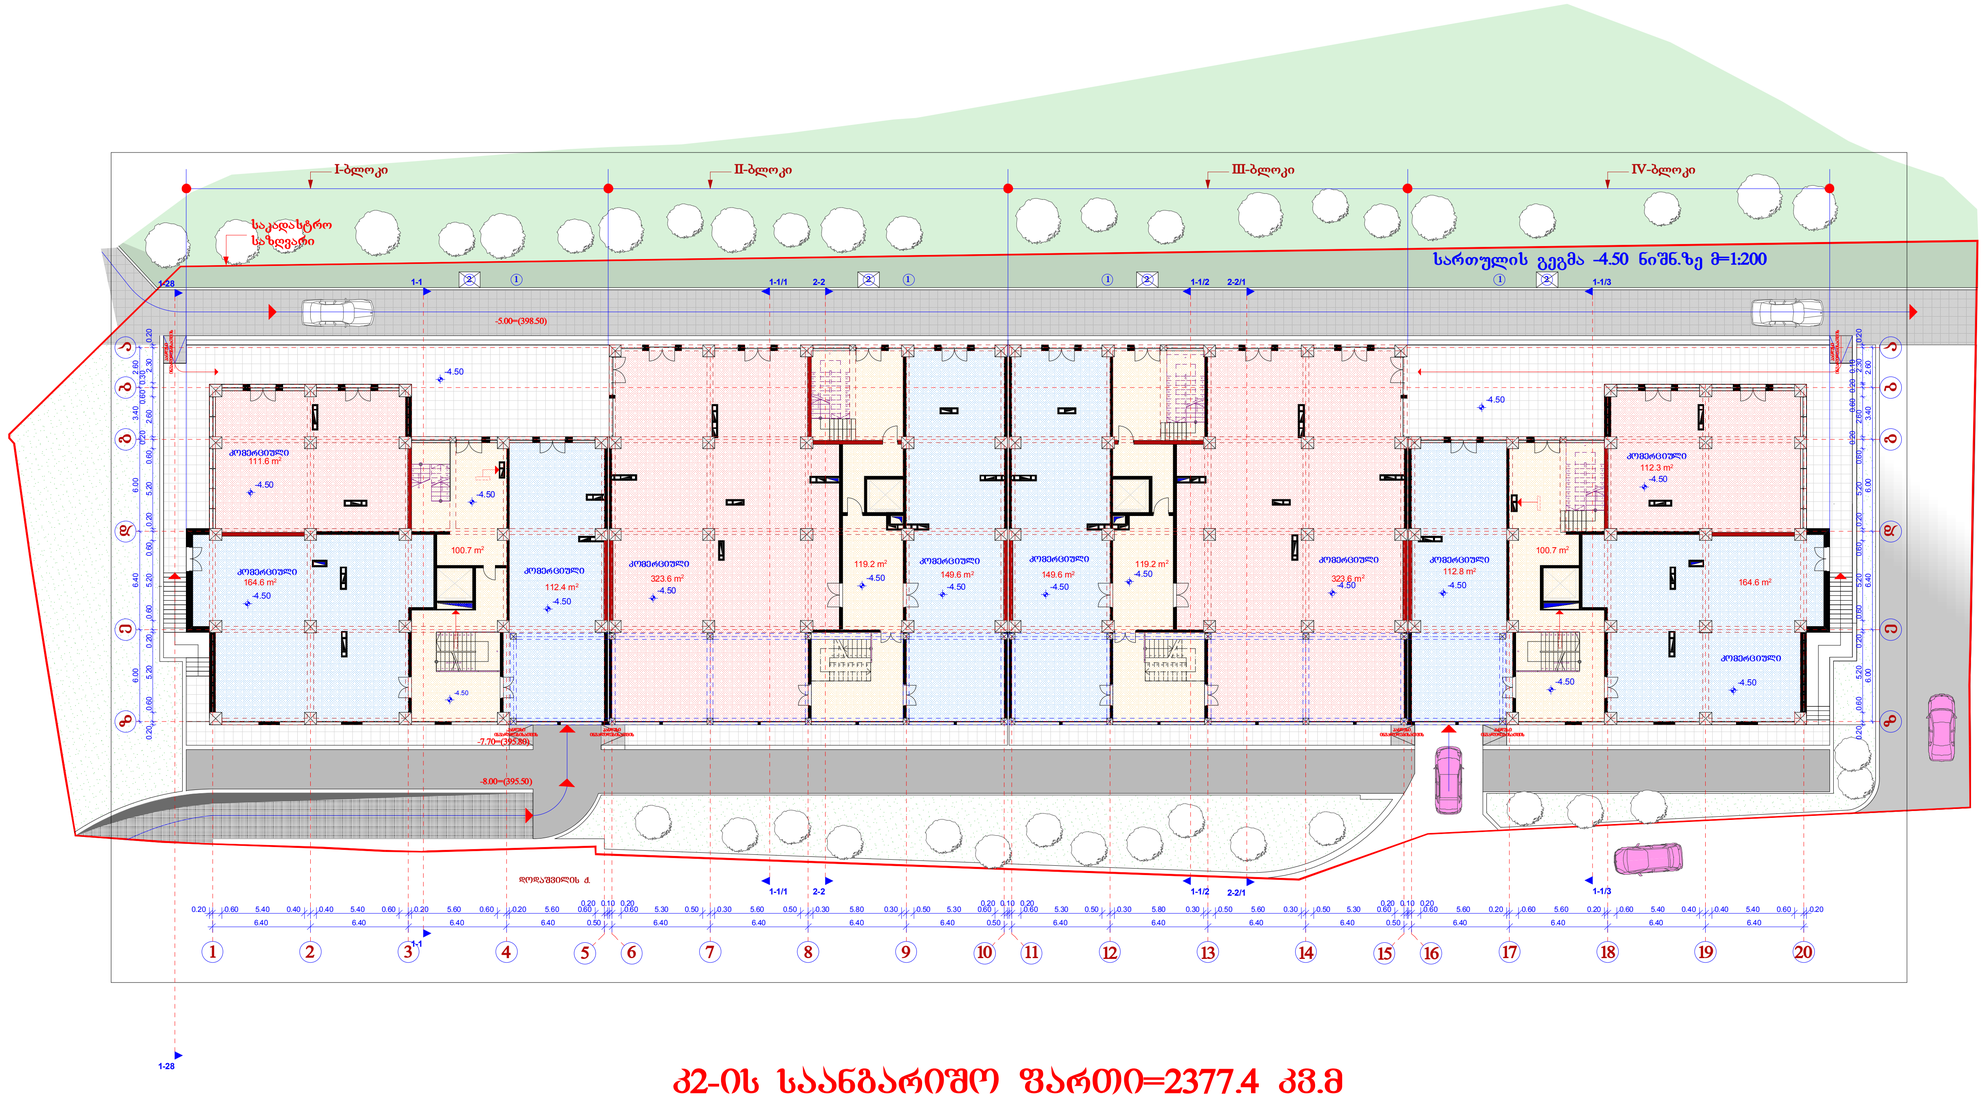


## კ2-ის საანგარიშო ფართი=2377.4 კვ.მ

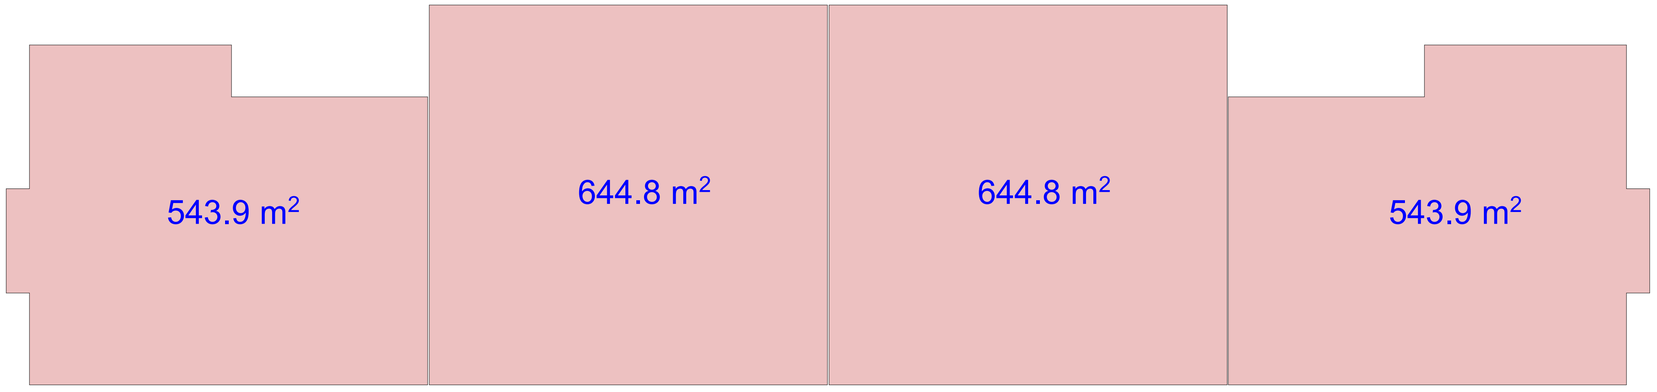

I-ბლოკი


II-ბლოკი

III-ბლოკი

IV-ბლოკი

საკადასტრო საზღვარი

## სართულის გეგმა -7.70 ნიშნ.ზე მ=1:200

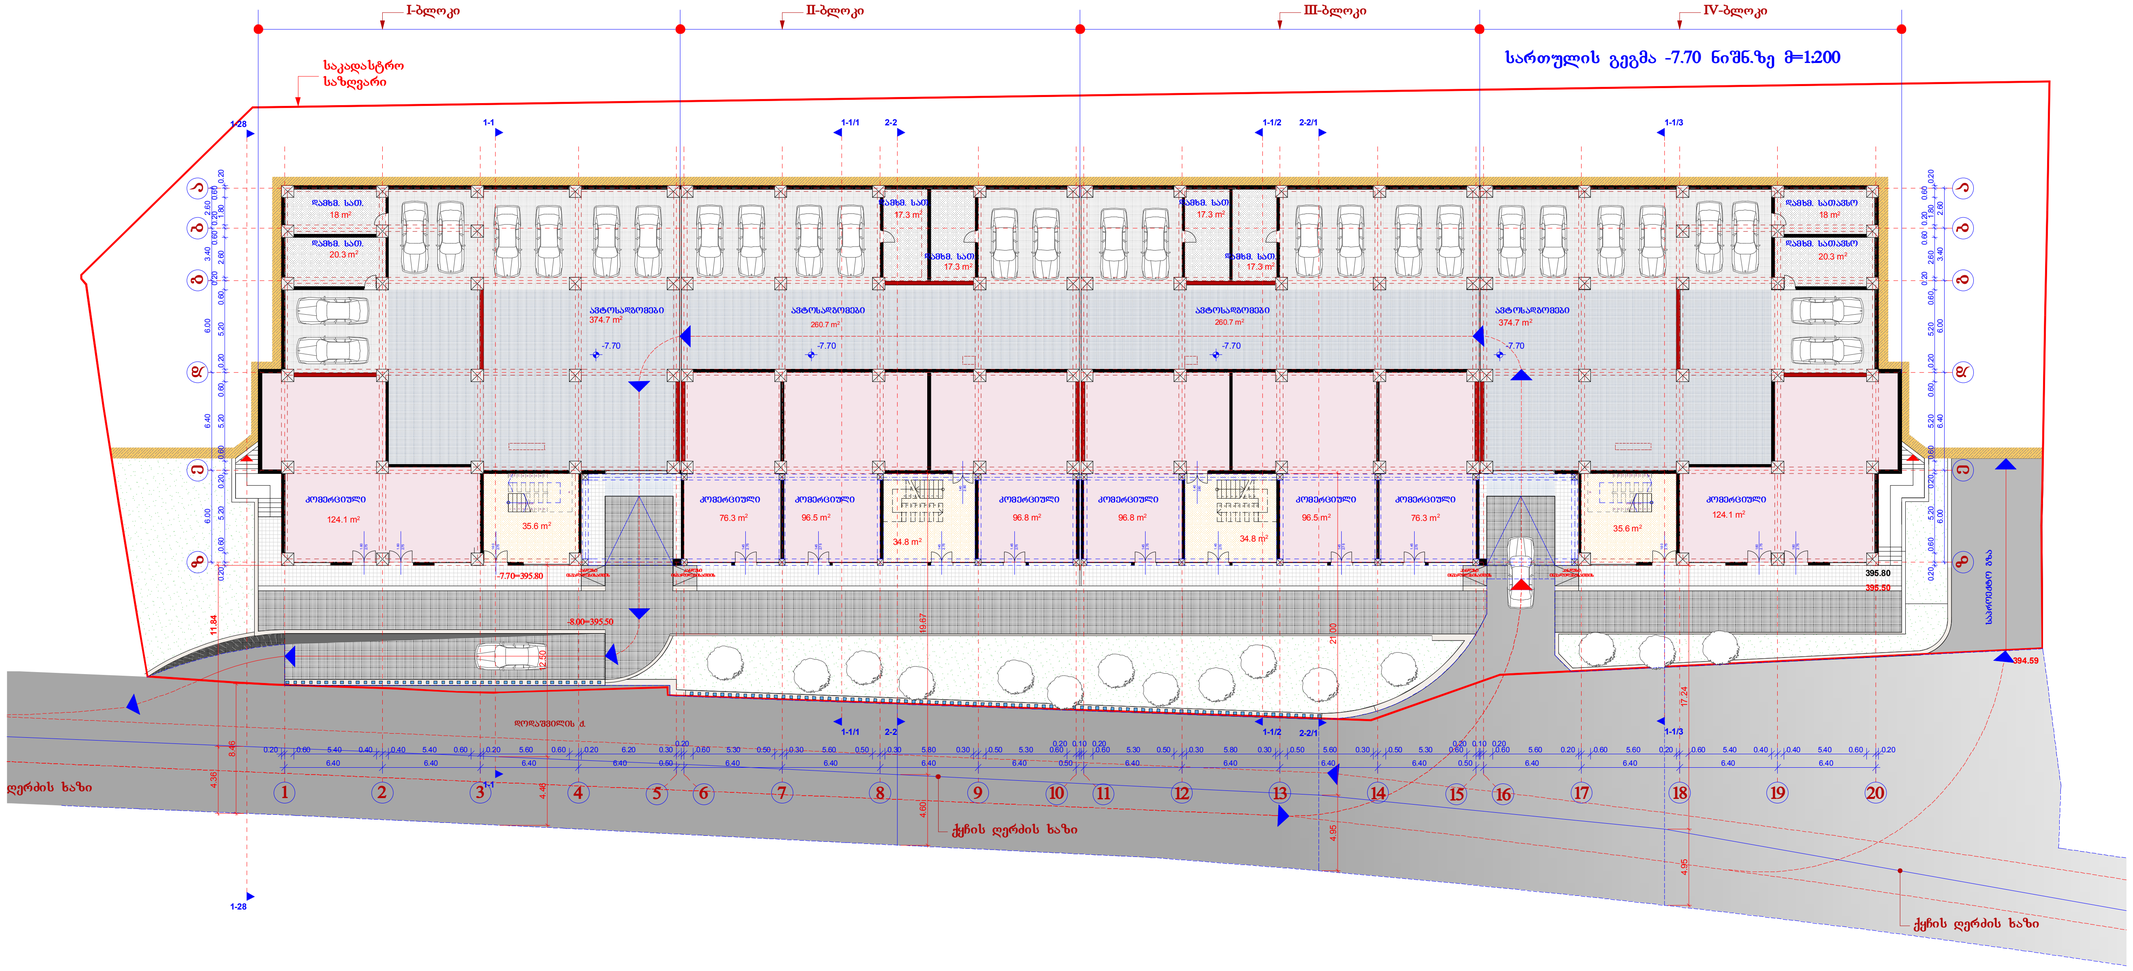


## კ1 სანგარიშო ფართი

2,529 m²

178.8 m²

667.0

კ2-ის სანგარიშო ფართი=124.6 კმ.მ

178.8 m²