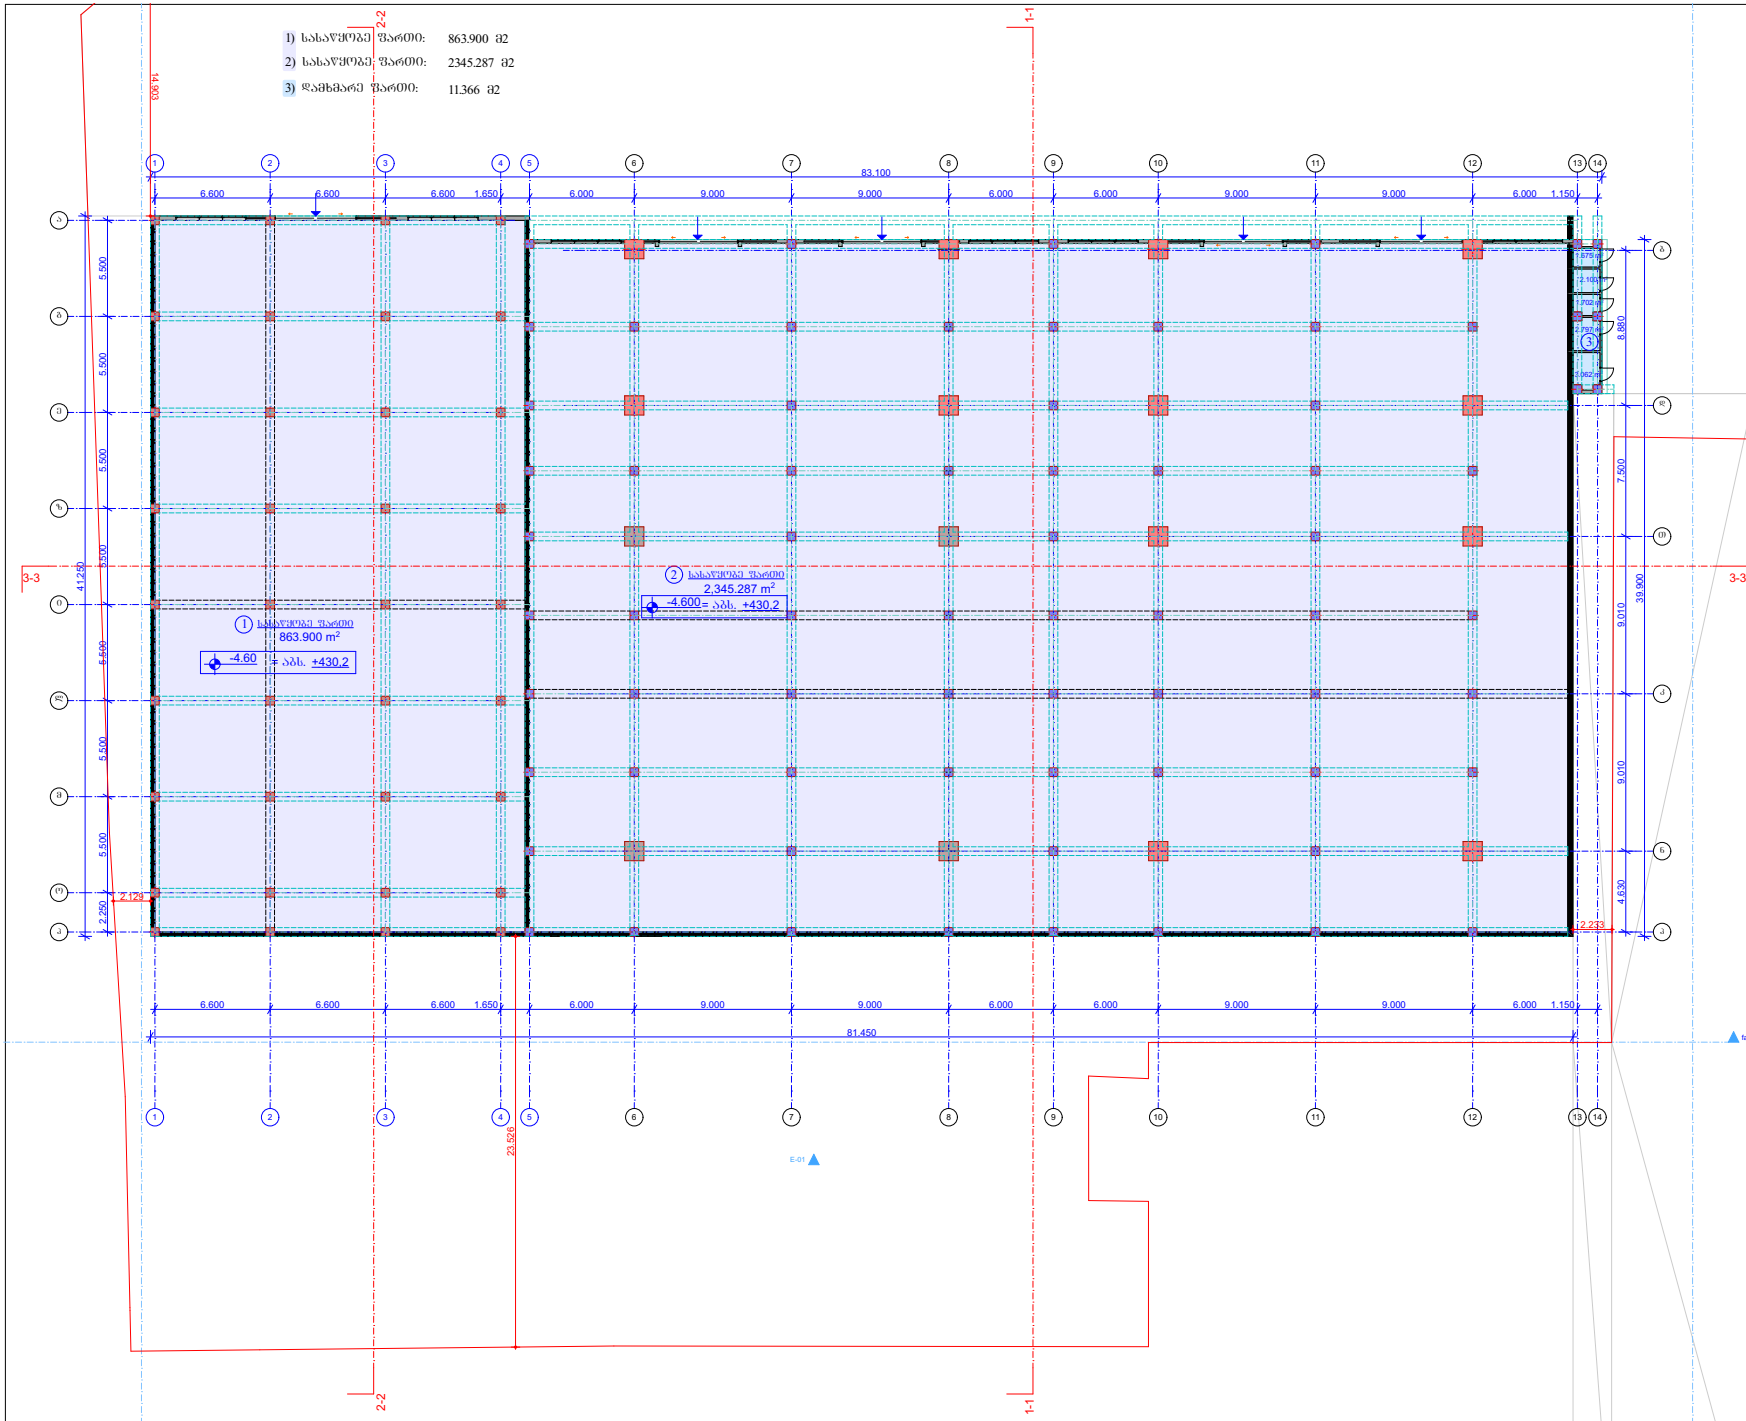


შრიფტის PAPER SIZE	A-3
პროექტის № PROJECT #	

პირობითი აღნიშვნები LEGEND

დამკვეთი CLIENT: მოქ. ჯილრან რაჩაძე შპს "ელპა 2008"

პროექტი PROJECT: სასაწყობე, სამუშაო და კომპრესორული

მისამართი ADDRESS: ქ. ბათუმი, გამგრი დ. გურამიშვილი №84

შესრულებია	გეგარი	ხელმოწერა
ხელმძღვანელი	ბ.ჯაფარიძე	
პროექტის ავტორი	ბ.ჯაფარიძე	
დაამოწმა	ბ.ჯაფარიძე	


არქიტექტურული ნაწილი ARCHITECTURE

მასშტაბი SCALE	1:100	შედგენის DATE OF ISSUE	22/11/2020

ნახაზის DRWG.: გეგმა -4.60 ნიშნულზე

REVISIONS		
№	კორექტირება REV.	შედგენის DATE
1		
2		
3		
4		
5		
6		

სტადია STAGE	ინდექსი INDEX	შეად. PAGES
შუალ პროექტი		

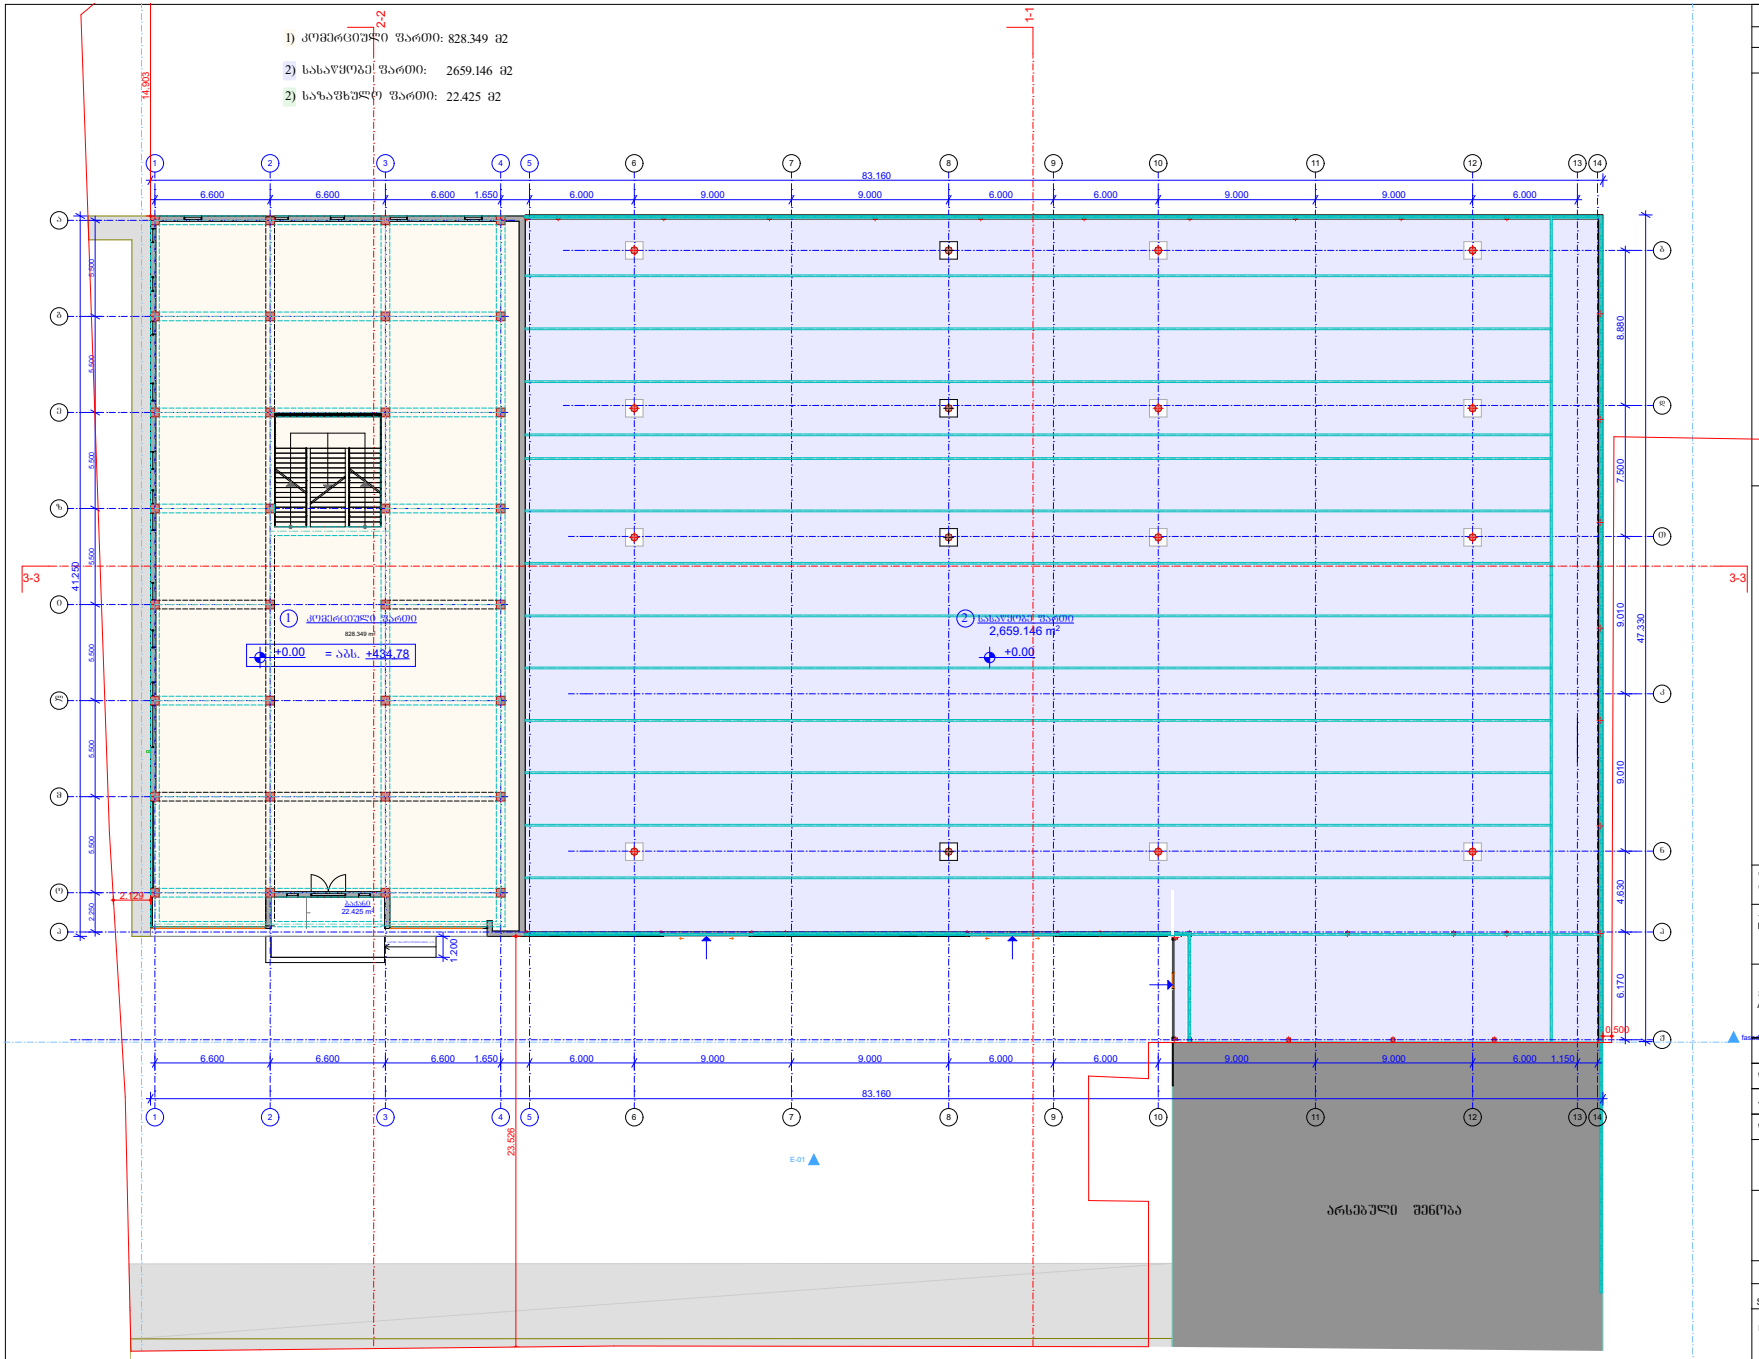

ფორმატი PAPER SIZE	A-3
პროექტის № PROJECT #	

პირობითი აღნიშვნები LEGEND

დამკვეთი CLIENT: მოქ. გიორგი რაჭაძე შპს "ელგა 2008"

პროექტი PROJECT: სასაწყობო, სათავსი და კომერციული

მისამართი ADDRESS: ქ. ობოლისი, გამგზირი დ. გურამიშვილი №84

დასახელება	გვარი	ხელმოწერა
ლიცენზირი	ბ.პაპალაძე	
პროექტის ავტორი	ბ.პაპალაძე	
დამოწმება	ბ.პაპალაძე	

არქიტექტურული ნაწილი ARCHITECTURE

მასშტაბი SCALE	1:100
გამოცემის DATE OF ISSUE	22/11/2020
ნახაზის DRWG.	

REVISIONS


№	კორექტირება REV.	თარიღი DATE
1		
2		
3		
4		
5		
6		

ნაგები +0.00 ნიშნულზე

სტადია STAGE	ინდექსი INDEX	ფურც. PAGES
შუშა პროექტი		

ექსპლიკაცია

1.	კომერციული ფართი	620.00 კვ.მ	
2.	დერექტორის კაბინეტი	43.223 კვ.მ	
3.	სველი წერტილი	3.700 კვ.მ	
4.	ტამბური	2.590 კვ.მ	
5.	კაბინეტი	14.561 კვ.მ	
6.	კაბინეტი	21.279 კვ.მ	
7.	კაბინეტი	13.720 კვ.მ	
8.	სათავსი	4.257 კვ.მ	
9.	კაბინეტი	20.720 კვ.მ	
10.	სვ. წერტილი	8.80 კვ.მ	
11.	სვ. წერტილი	8.40 კვ.მ	
12.	სახანძრო ფართი	8.803 კვ.მ	
13.	სახანძრო ფართი	9.940 კვ.მ	

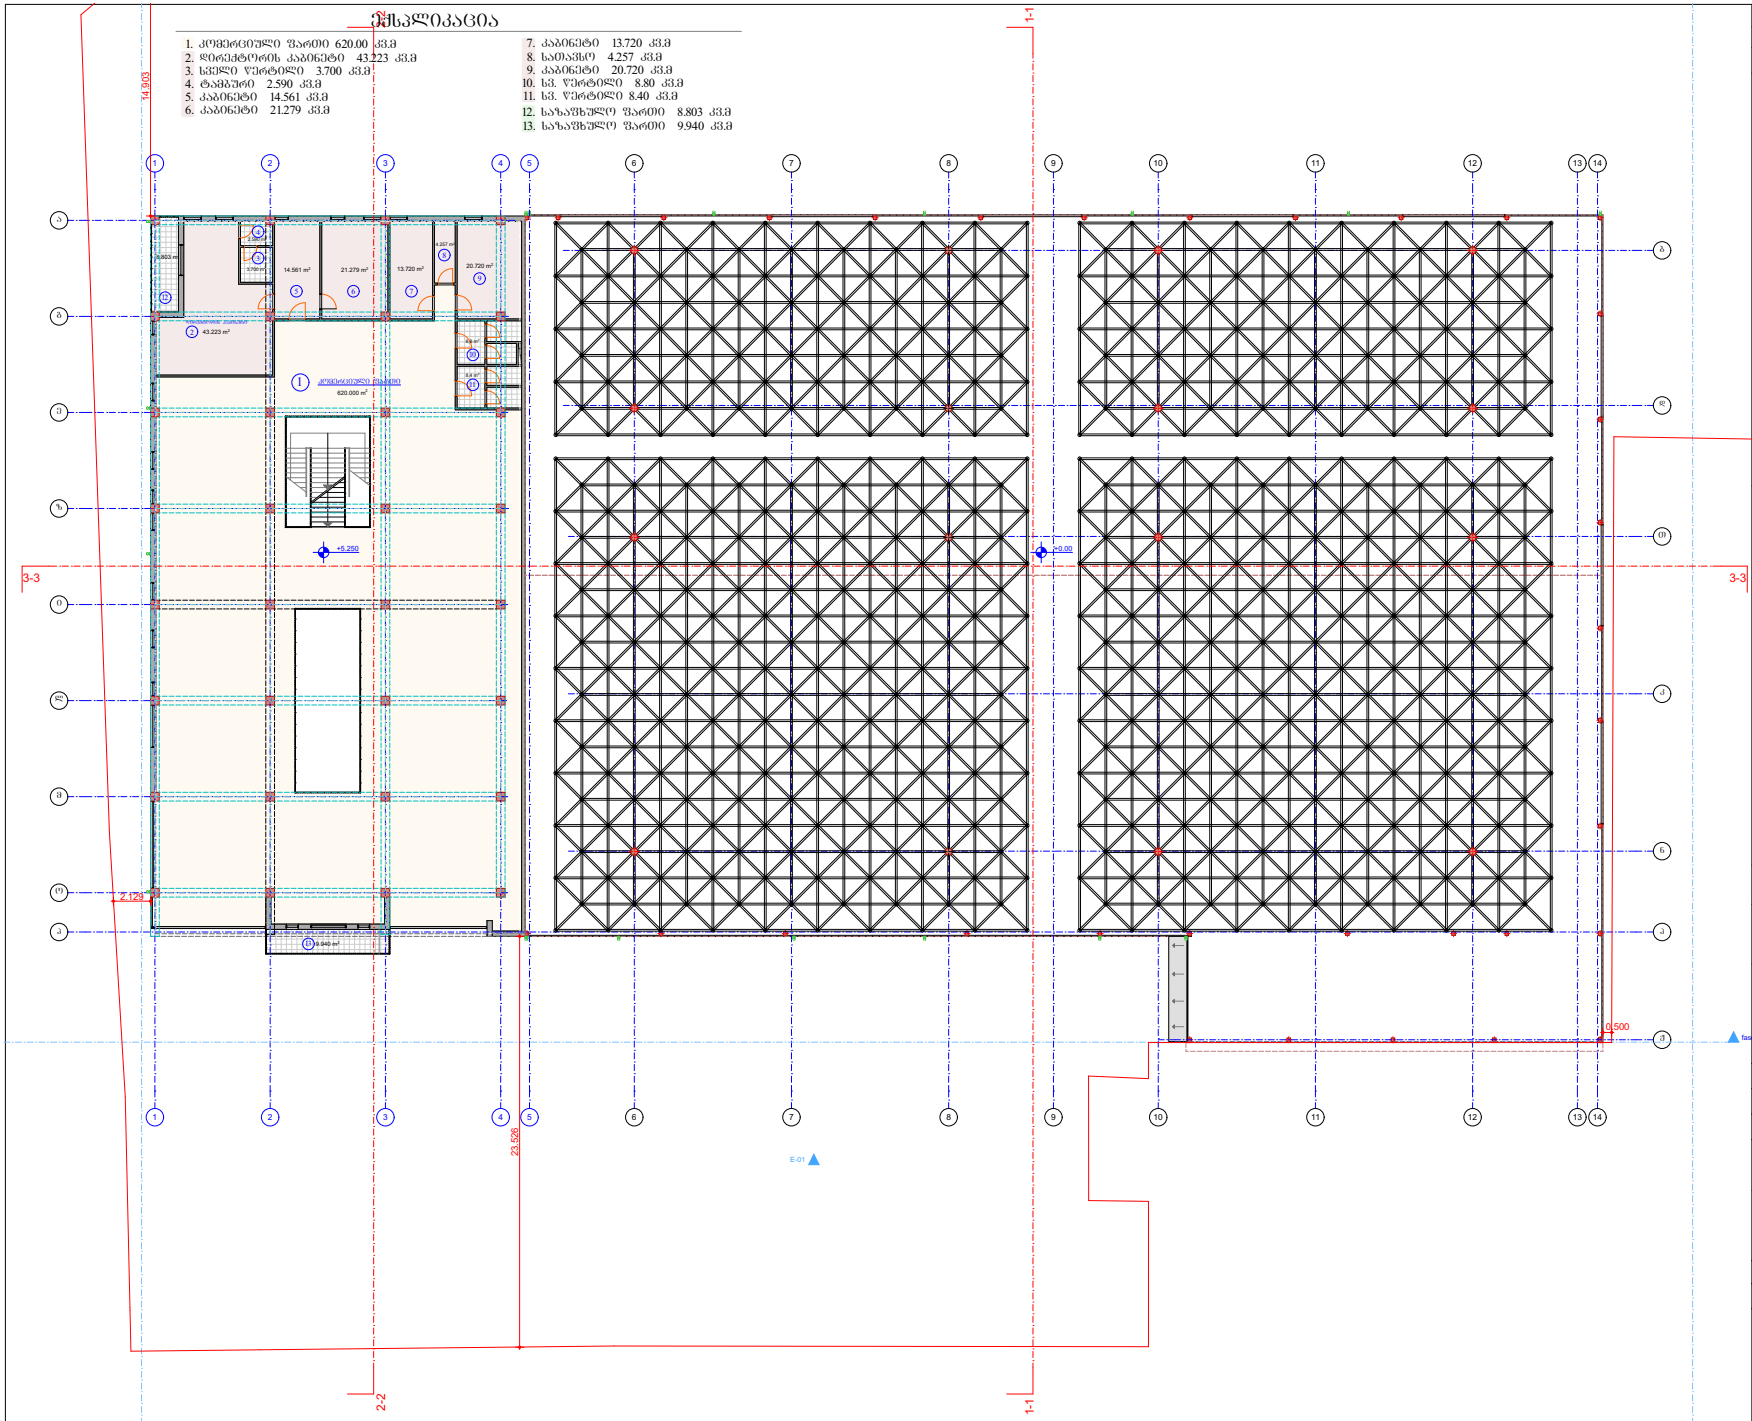

ფორმატი PAPER SIZE	A-3
პროექტის № PROJECT #	

პირობითი აღნიშვნანი LEGEND

დამკვეთი CLIENT	მოქ. ჯილრან რაჩაძე შპს "ელპა 2008"
პროექტი PROJECT	სასაწყობე, საოფისე და კომერციული
მისამართი ADDRESS	ქ. ობოლისი, გამგზირი დ. გურამიშვილი №84

შესამოწმებელია	გვარი	ხელმოწერა
ლიცენზირება	ბ.ჯაფარიძე	
პროექტის ავტორი	ბ.ჯაფარიძე	
დაამოწმა	ბ.ჯაფარიძე	

არქიტექტურული ნაწილი ARCHITECTURE


მასშტაბი SCALE	1:100	შედგა DATE OF ISSUE	22/11/2020

ნახაზი DRWG.

ნახაზზე +5.25 ნიშნულიდან

REVISIONS		
№	კორექტირება REV.	თარიღი DATE
1		
2		
3		
4		
5		
6		

სტადია STAGE		ინდექსი INDEX	ფურც. PAGES
შეშა პროექტი			

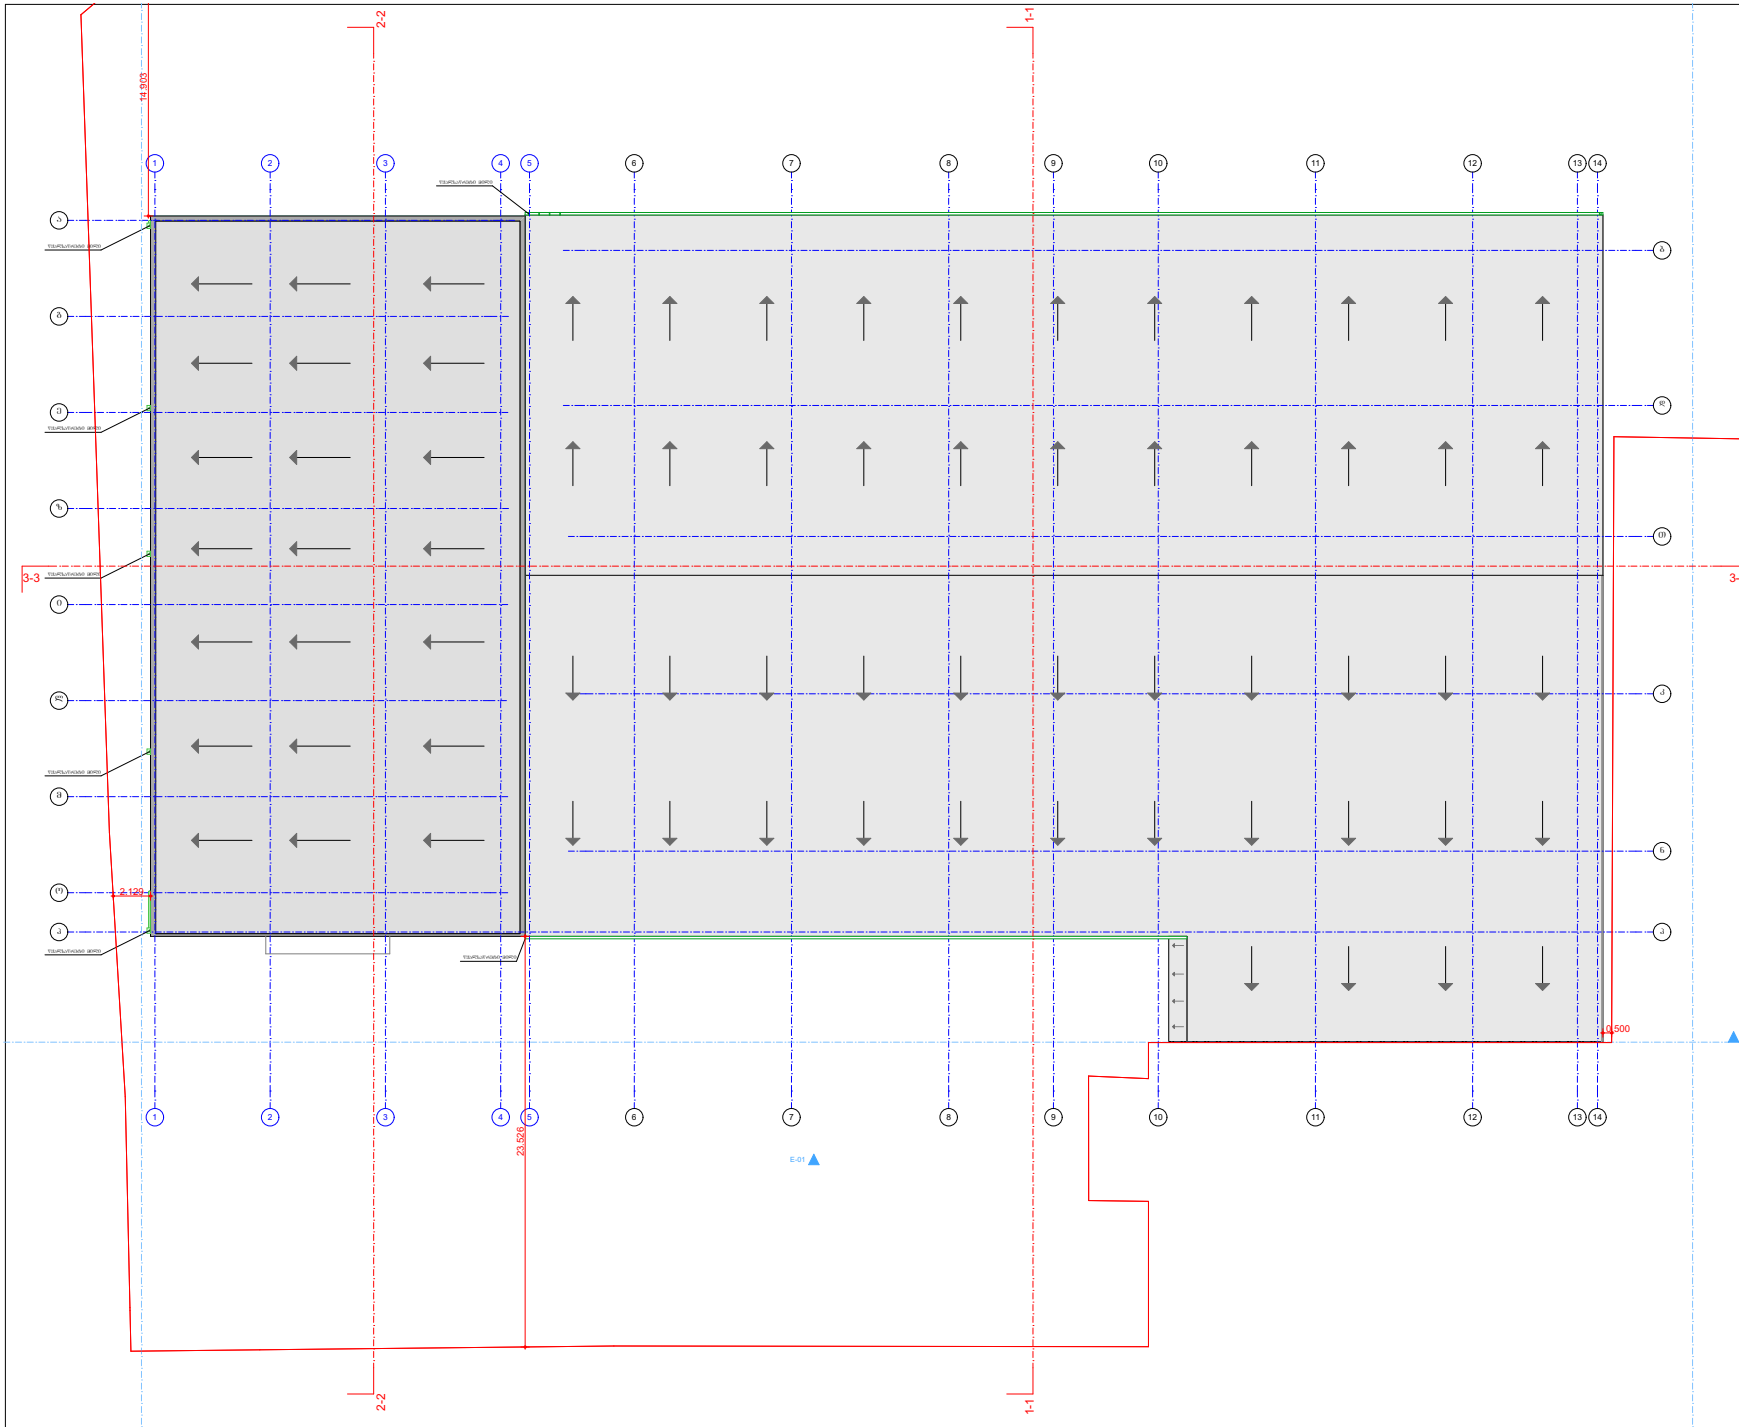

ფორმატი PAPER SIZE	A-3
პროექტის № PROJECT #	

პირობითი აღნიშვნები LEGEND

დამკვეთი CLIENT: მოქ. ჯილრან რაჩაძე შპს "ელვა 2008"

პროექტი PROJECT: სასაწყობე, საოფისე და კომპრესორული

მისამართი ADDRESS: ქ. ობოლისი, გამგზირი დ. გურამიშვილი №84

შესრულებულია	გეგარი	ხელმოწერა
ლრუბელორი	ბ.ჯაფალაძე	
პროექტის ავტორი	ბ.ჯაფალაძე	
დაამოწმა	ბ.ჯაფალაძე	

არქიტექტურული ნაწილი ARCHITECTURE

მასშტაბი SCALE	1:100
თარიღი DATE OF ISSUE	22/11/2020

ნახაზი DRWG.: გადახურვის გეგმა

REVISIONS		
№	კორექტირება REV.	თარიღი DATE
1		
2		
3		
4		
5		
6		

სტადია STAGE	ინდექსი INDEX	ფურც. PAGES	
შუშა პროექტი			