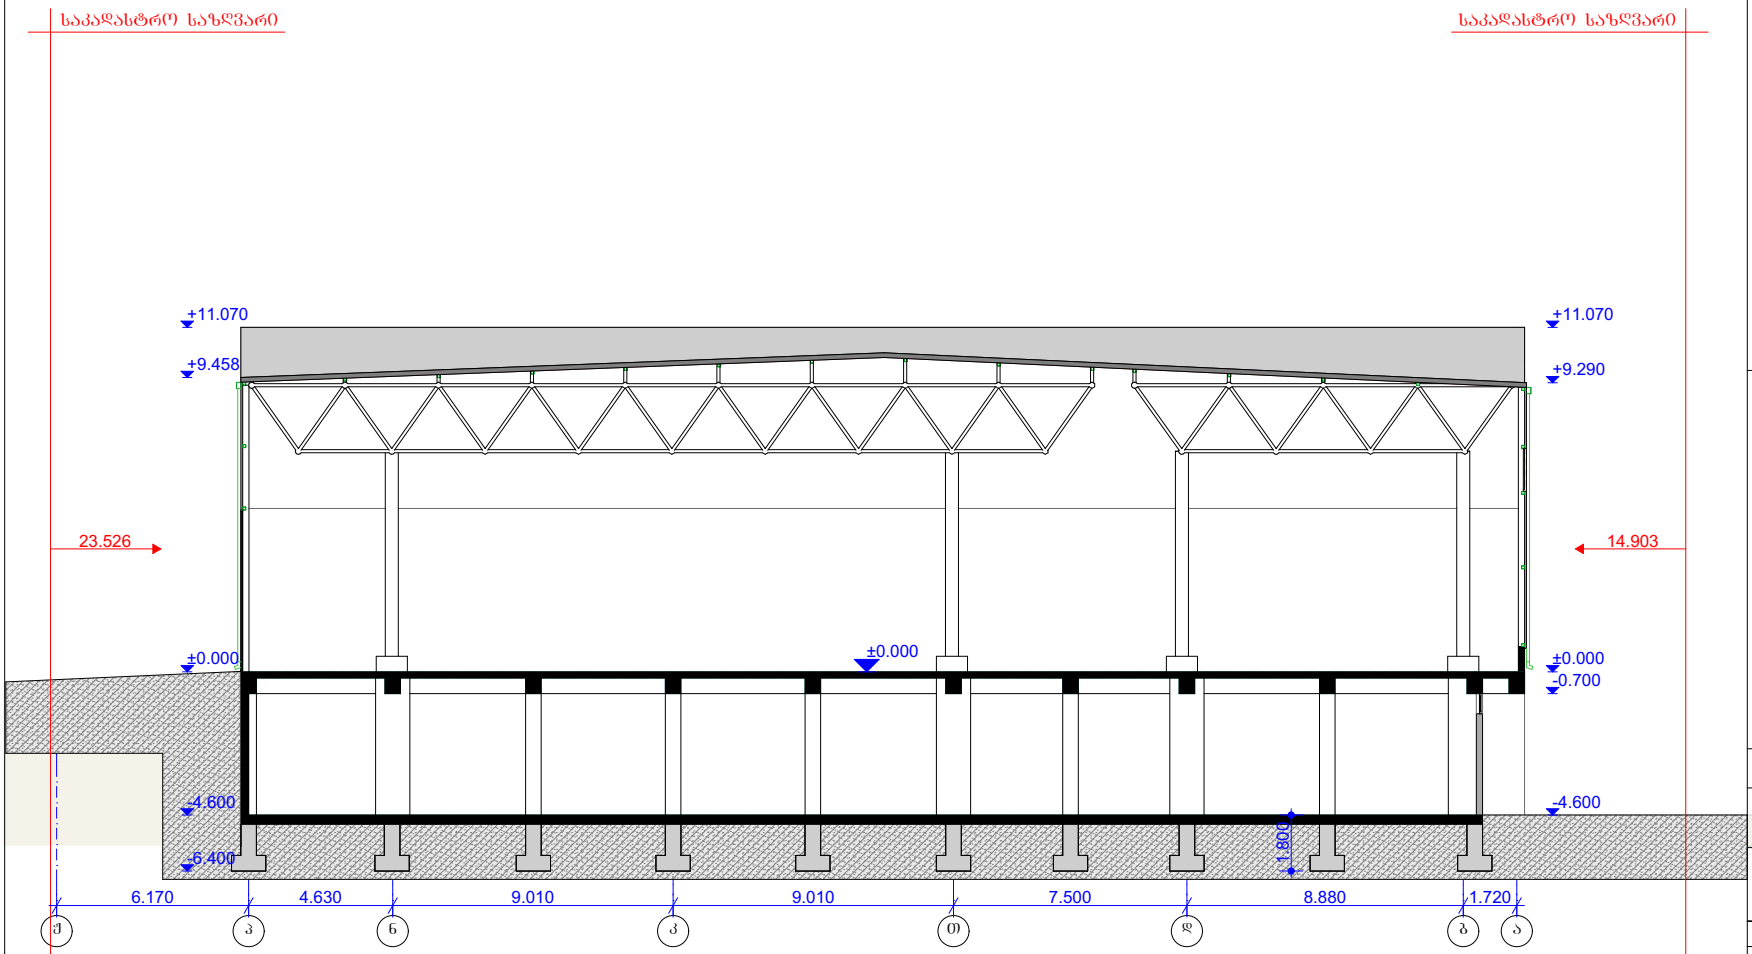


ფორმატი PAPER SIZE	A-3
პროექტის № PROJECT #	

პირობითი აღნიშვნები LEGEND

დამკვეთი CLIENT: მოქ. გიორგი რუხაძე შპს "ელგა 2008"

პროექტი PROJECT: სასაწყობე, საოფისე და კომერციული

მისამართი ADDRESS: ქ. ობოლისი, გამგზირი დ. გურამიშვილი №84

თანამდებობა	გვარი	ხელმოწერა
ხელმძღვანელი	ბ.კალაძე	
პროექტის ავტორი	ბ.კალაძე	
დაამოწმა	ბ.კალაძე	

არქიტექტურული ნაწილი ARCHITECTURE


მასშტაბი SCALE: 1:100

ნახაზის DRWG.: ფრ[illegible] 1-1

გამოშვების DATE OF ISSUE: 22/11/2020

REVISIONS №	კორექტირება REV.	თარიღი DATE
1		
2		
3		
4		
5		
6		

STAGE სტადია	INDEX ინდექსი	PAGES შრომ.
შუშა პროექტი		

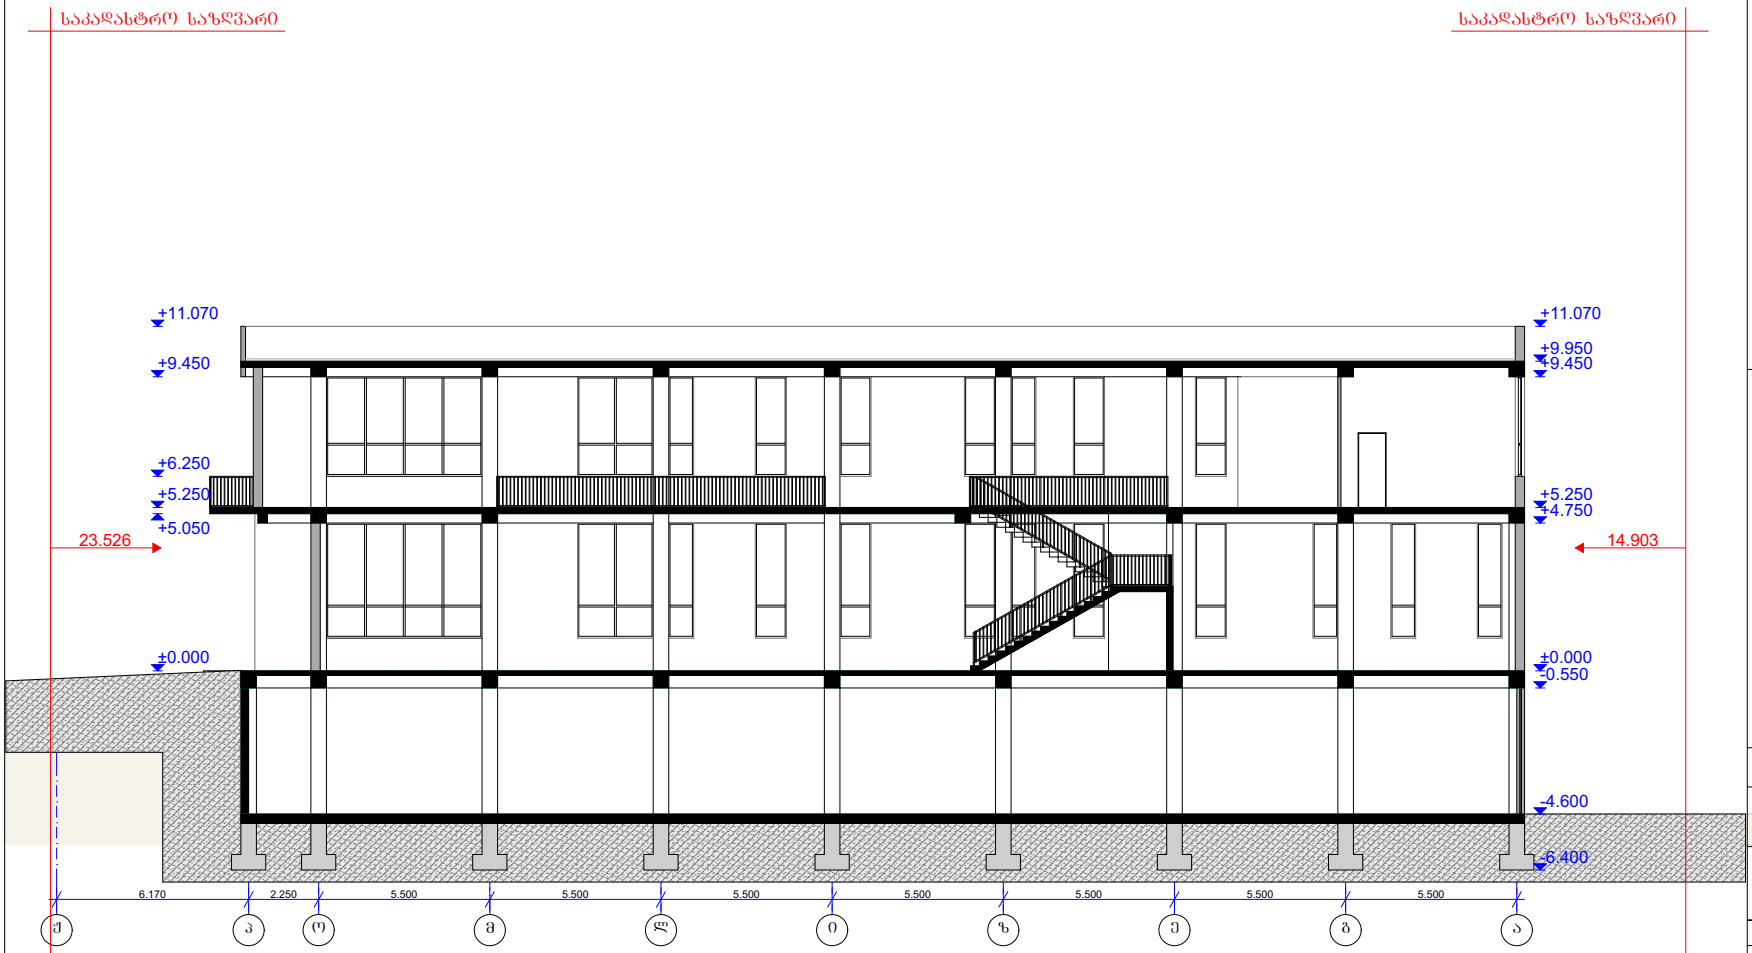

ფორმატი PAPER SIZE		პროექტის № PROJECT #
A-3		

პირობითი აღნიშვნები LEGEND

დამკვეთი CLIENT	მოქ. გიორგი რუხაძე შპს "ელგა 2008"
პროექტი PROJECT	სასაწყობე, საოფისე და კომერციული
მისამართი ADDRESS	ქ. ობოლისი, გამგზირი დ. გურამიშვილი №84

მასშტაბი SCALE	1:100	
ნახაზის DRWG.	ფრიდი 2-2	


მომზადა	გვარი	ხელმოწერა
ხელმძღვანელი	ბ.კალაძე	
პროექტის ავტორი	ბ.კალაძე	
დაამოწმა	ბ.კალაძე	

არქიტექტურული ნაწილი ARCHITECTURE

გამოშვების DATE OF ISSUE	22/11/2020

REVISIONS		
№	კორექტ. REV.	თარიღი DATE
1		
2		
3		
4		
5		
6		

სტადია STAGE	ინდექსი INDEX	ფურც. PAGES
შუშა პროექტი		

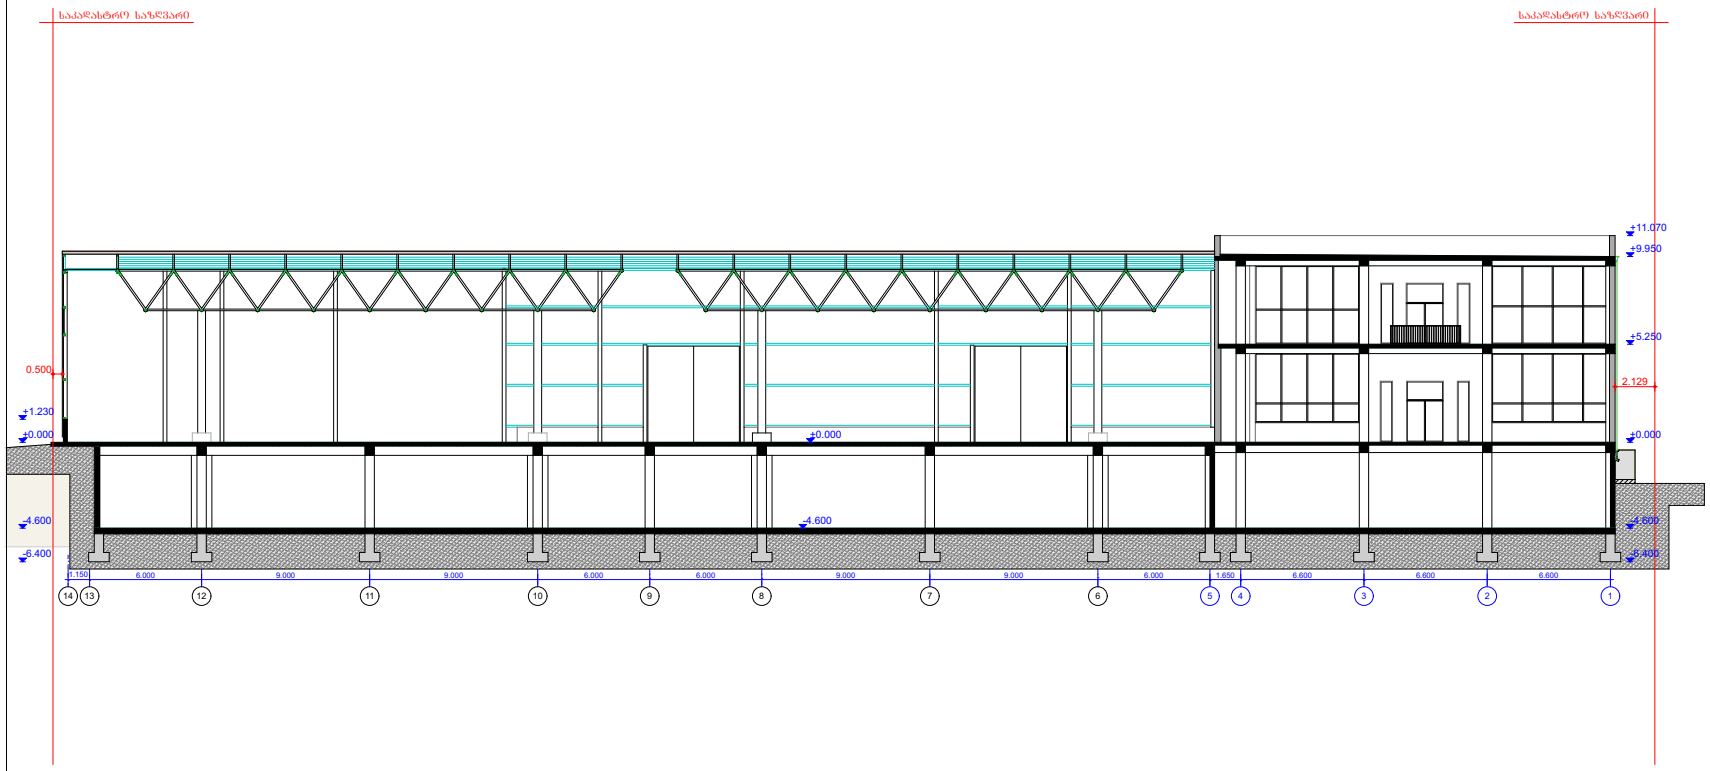

ფორმატი PAPER SIZE		პროექტის № PROJECT #
A-3		

პირობითი აღნიშვნები LEGEND

დამკვეთი CLIENT: მოქ. ჯილრაზ რუხაძე შპს "ელვა 2008"

პროექტი PROJECT: სასაწყობე, საოფისე და კომერციული

მისამართი ADDRESS: ქ. ობოლისი, გაგვცრი დ. გურამიშვილი №84

შესრულებულია	გვარი	ხელმოწერა
ხელმძღვანელი	ბ.კალაძე	
პროექტის ავტორი	ბ.კალაძე	
დაამუშავა	ბ.კალაძე	

არქიტექტურული ნაწილი ARCHITECTURE

მასშტაბი SCALE	1:100	შედგენის DATE OF ISSUE	22/11/2020

ნახაზი DRWG.: ჭრილი 3-3

REVISIONS		
№	კორექტ. REV.	შესრულ. DATE
1		
2		
3		
4		
5		
6		

სტადია STAGE	ინდექსი INDEX	ფურც. PAGES	
შუშა პროექტი			