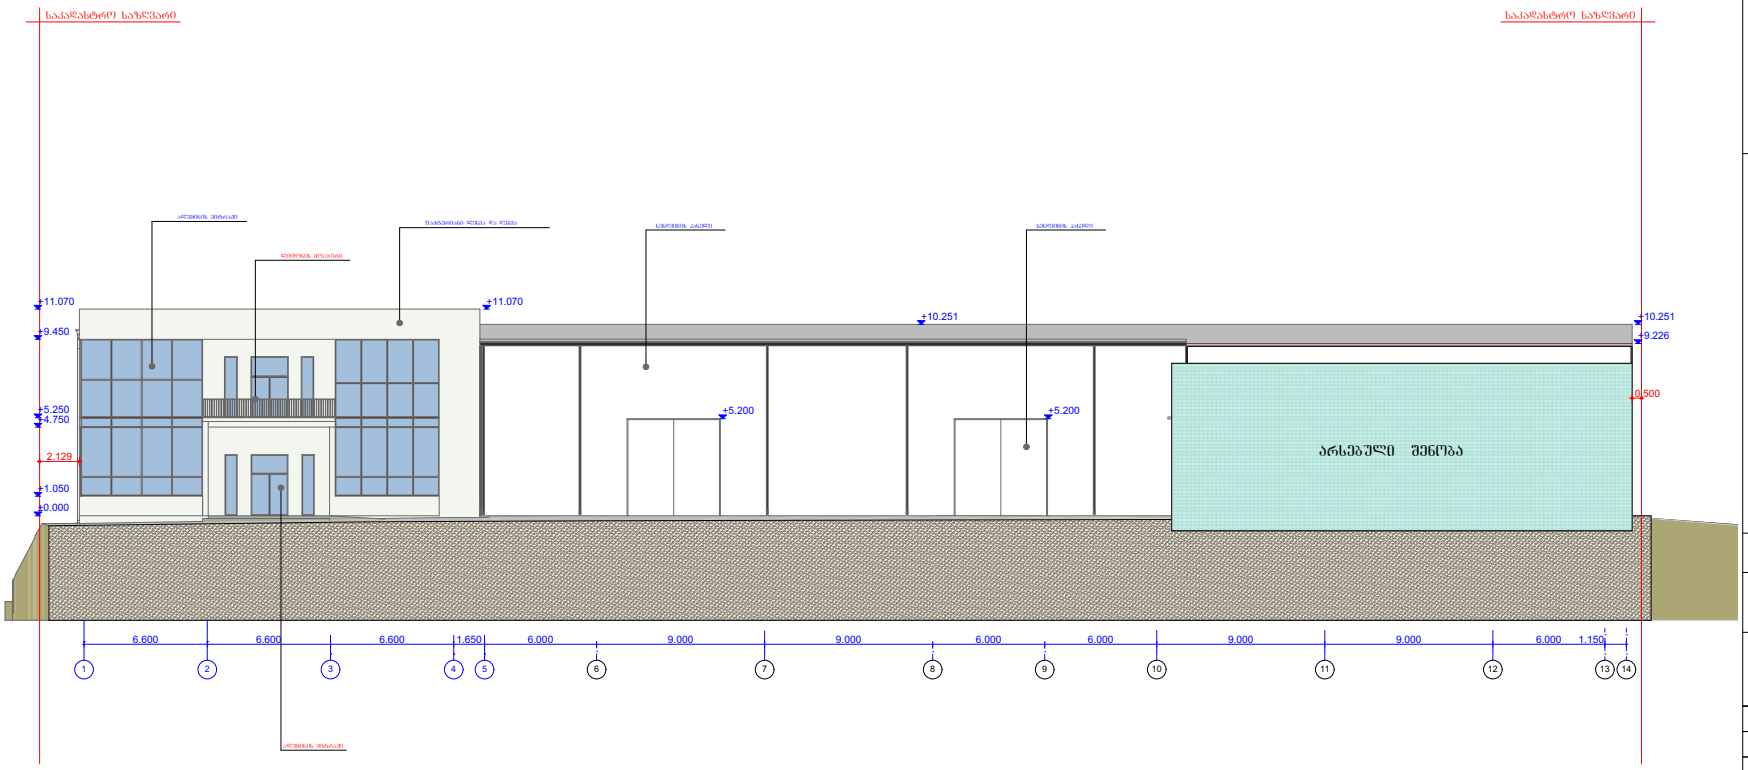


PAPER SIZE A-3		PROJECT #

პირობითი აღნიშვნები LEGEND

დამკვეთი CLIENT: მოქ. ვალერი რაზიაძე შპს "ელვა 2008"

პროექტი PROJECT: სასაწყობე, სათვისე და კომერციული

მისამართი ADDRESS: ქ. ობოლისი, გამგზირი დ. გურამიშვილი №84

ხელმოწერა	გვარი	
დირექტორი	ბ.ჯალაძე	
პროექტის ავტორი	ბ.ჯალაძე	
დაამუშავა	ბ.ჯალაძე	

არქიტექტურული ნაწილი ARCHITECTURE


მასშტაბი SCALE 1:100

გამოშვების DATE OF ISSUE 22/11/2020

ნახაზი DRWG. ფასადი 1-14

REVISIONS		
№	კორექტ. REV.	თარიღი DATE
1		
2		
3		
4		
5		
6		

სტადია STAGE	ინდექსი INDEX	ფურც. PAGES	
მუშა პროექტი			

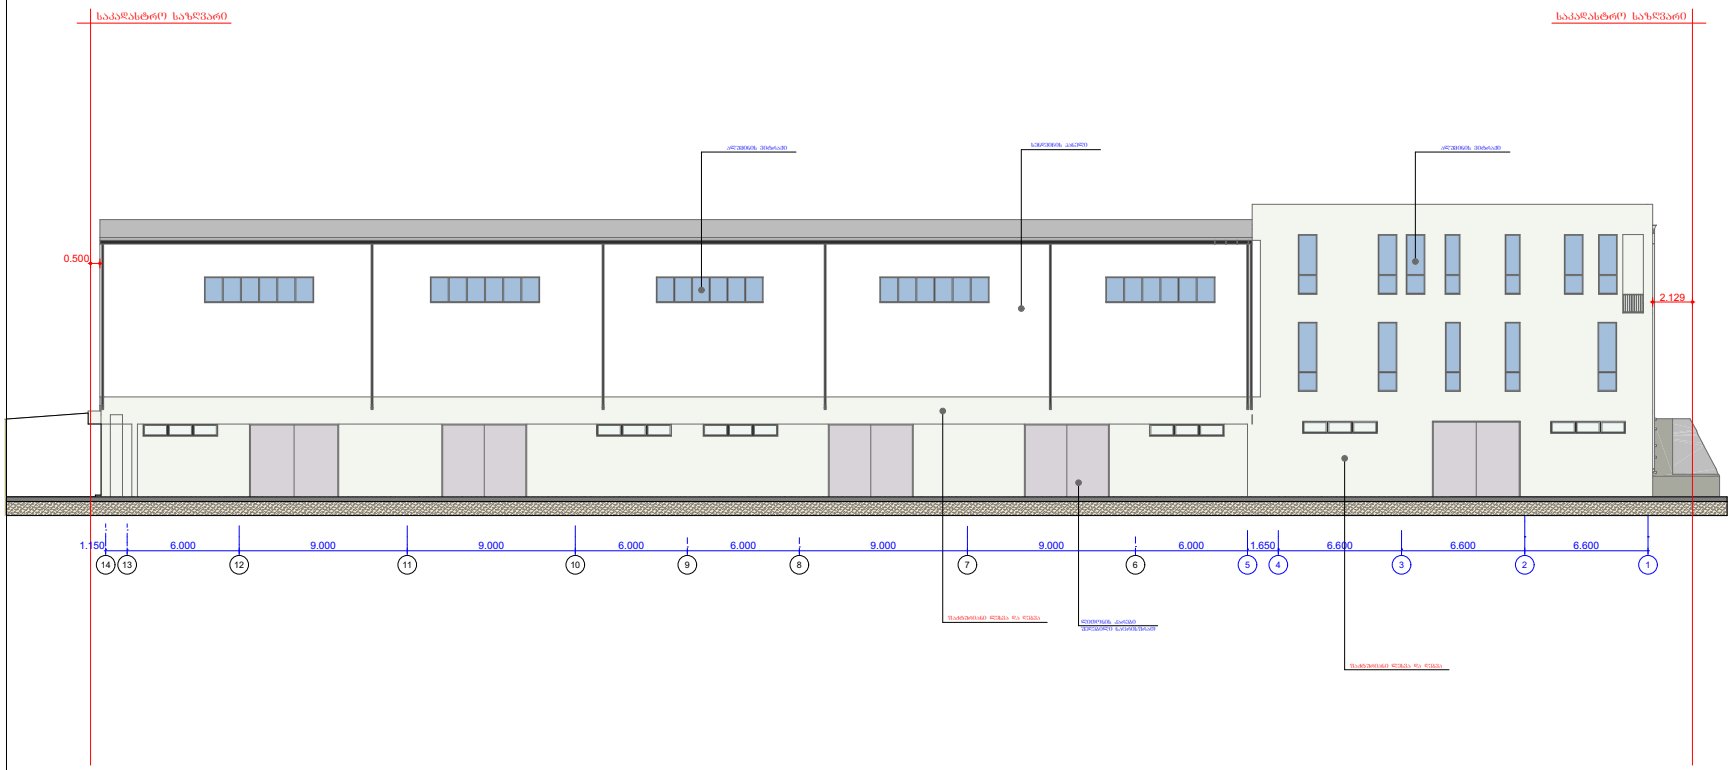

შრომატევადობა PAPER SIZE		პროექტის № PROJECT #
A-3		

პირობითი აღნიშვნები LEGEND

დამკვეთი CLIENT: მოქ. ყაცრაყი რუხაძე შპს "ელმა 2008"

პროექტი PROJECT: სასაწყობე, საოფისე და კომერციული

მისამართი ADDRESS: ქ. ობოლისი, გამგზირი დ. გურამიშვილი №84

მთანამდებობა	გვარი	ხელმოწერა
დირექტორი	ბ.კალაძე	
პროექტის ავტორი	ბ.კალაძე	
დაამუშავა	ბ.კალაძე	

არქიტექტურული ნაწილი ARCHITECTURE


მასშტაბი SCALE: 1:100

ნახაზი DRWG.: ფასადი 1-7

გამოშვების თარიღი DATE OF ISSUE	22/11/2020

REVISIONS		
№	პროექტირება REV.	თარიღი DATE
1		
2		
3		
4		
5		
6		

სტადია STAGE	ინდექსი INDEX	შრომ. PAGES
შუშა პროექტი		

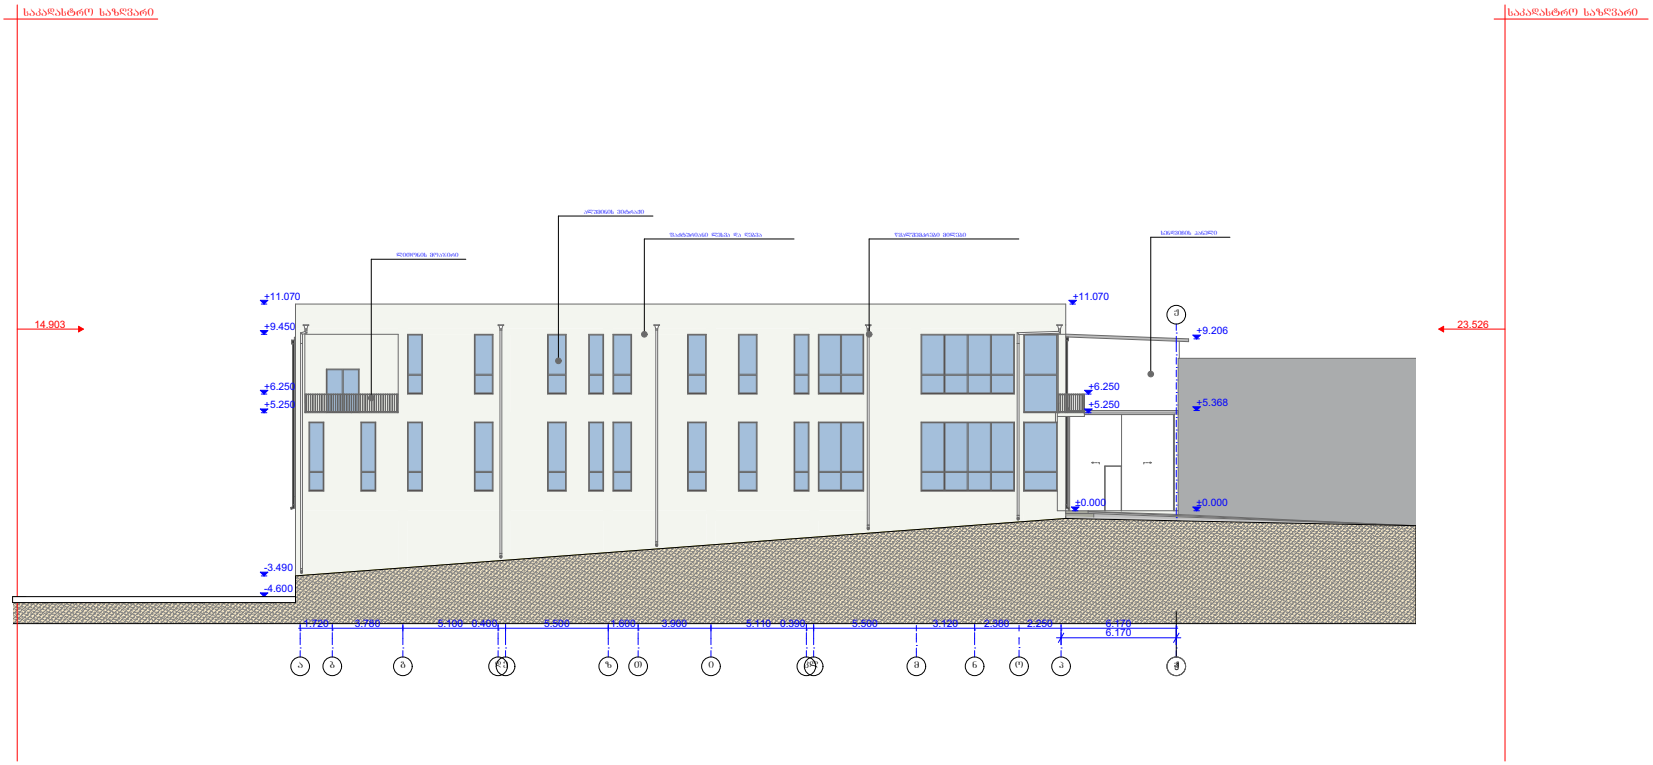

ფორმატი PAPER SIZE		პროექტის № PROJECT #
A-3		

პირობითი აღნიშვნები LEGEND

დამკვეთი CLIENT: მოქ. ჯილრაჯ რუხაძე შპს "ელმა 2008"

პროექტი PROJECT: სასაწყობე, საოფისე და კომერციული

მისამართი ADDRESS: ქ. ობოლისი, გამგზირი ღ. ჭრამიშვილი №84

შესრულებულია	გვარი	ხელმოწერა
ხელმძღვანელი	ბ.კალაძე	
პროექტის ავტორი	ბ.კალაძე	
დაამოწმა	ბ.კალაძე	

არქიტექტურული ნაწილი ARCHITECTURE


მასშტაბი SCALE: 1:100

გამოშვების DATE OF ISSUE: 22/11/2020

ნახაზი DRWG.: ფასადი ა-ე

REVISIONS		
№	კორექტ. REV.	თარიღი DATE
1		
2		
3		
4		
5		
6		

სტადია STAGE	ინდექსი INDEX	ფურც. PAGES	
შუშა პროექტი			

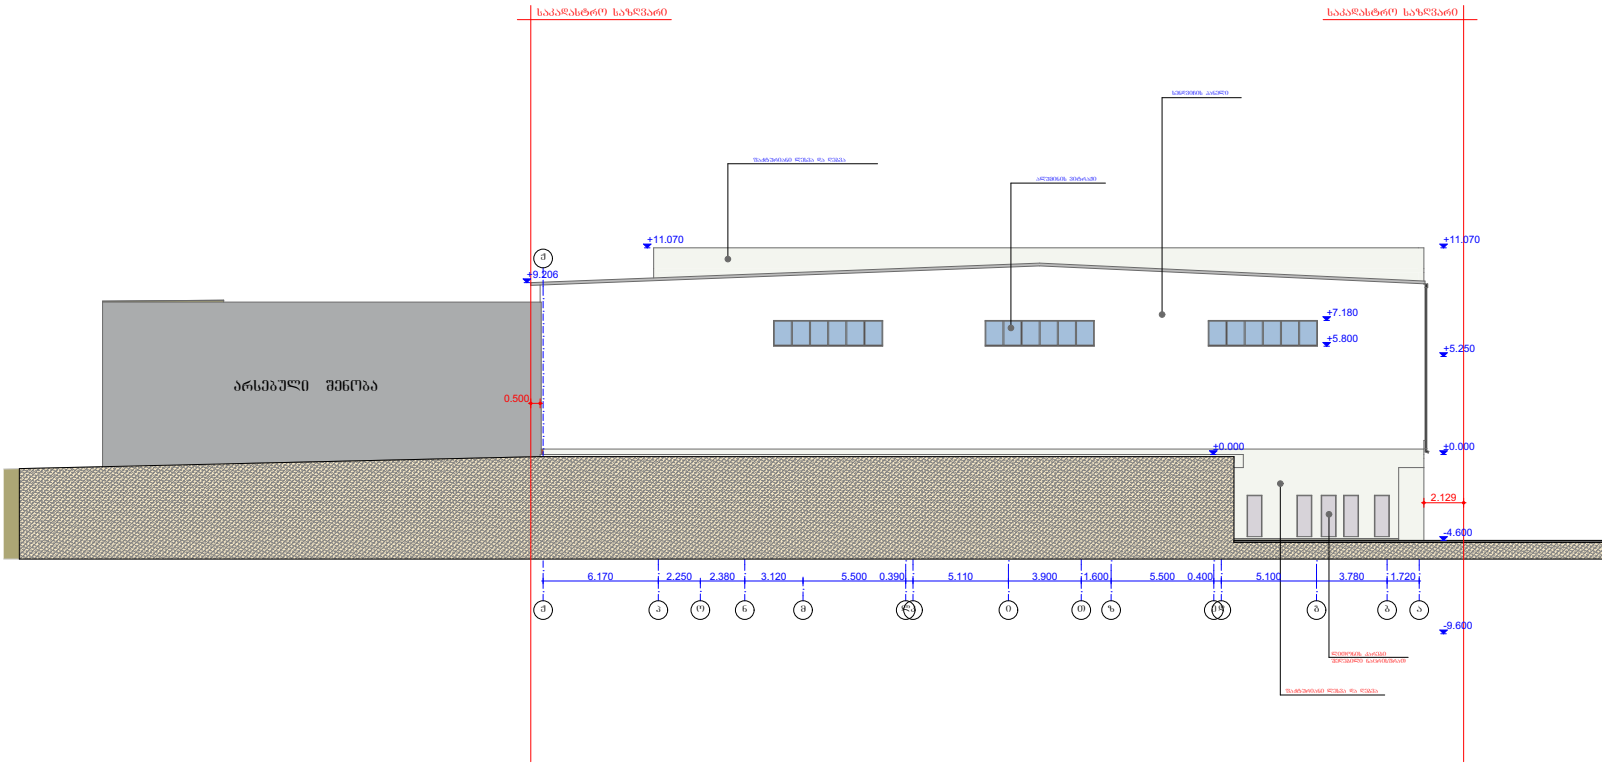

ფორმატი PAPER SIZE		პროექტის № PROJECT #
A-3		

პირობითი აღნიშვნები LEGEND

დამკვეთი CLIENT: მოქ. ჯილრაჯ რუხაძე შპს "ელვა 2008"

პროექტი PROJECT: სასაწყობე, საოფისე და კომერციული

მისამართი ADDRESS: ქ. ობოლისი, გამგზირი დ. გურამიშვილი №84

მოანაწილებია	გვარი	ხელმოწერა
ლიცენზირი	ბ.კალაძე	
პროექტის ავტორი	ბ.კალაძე	
დაამუშავა	ბ.კალაძე	

არქიტექტურული ნაწილი ARCHITECTURE

მასშტაბი SCALE: 1:100

გამოშვების DATE OF ISSUE: 22/11/2020

ნახაზი DRWG: ფასადი ე-ა

REVISIONS		
№	კორექტ. REV.	თარიღი DATE
1		
2		
3		
4		
5		
6		

სტადია STAGE	ინდექსი INDEX	ფურც. PAGES
შუშა პროექტი		