
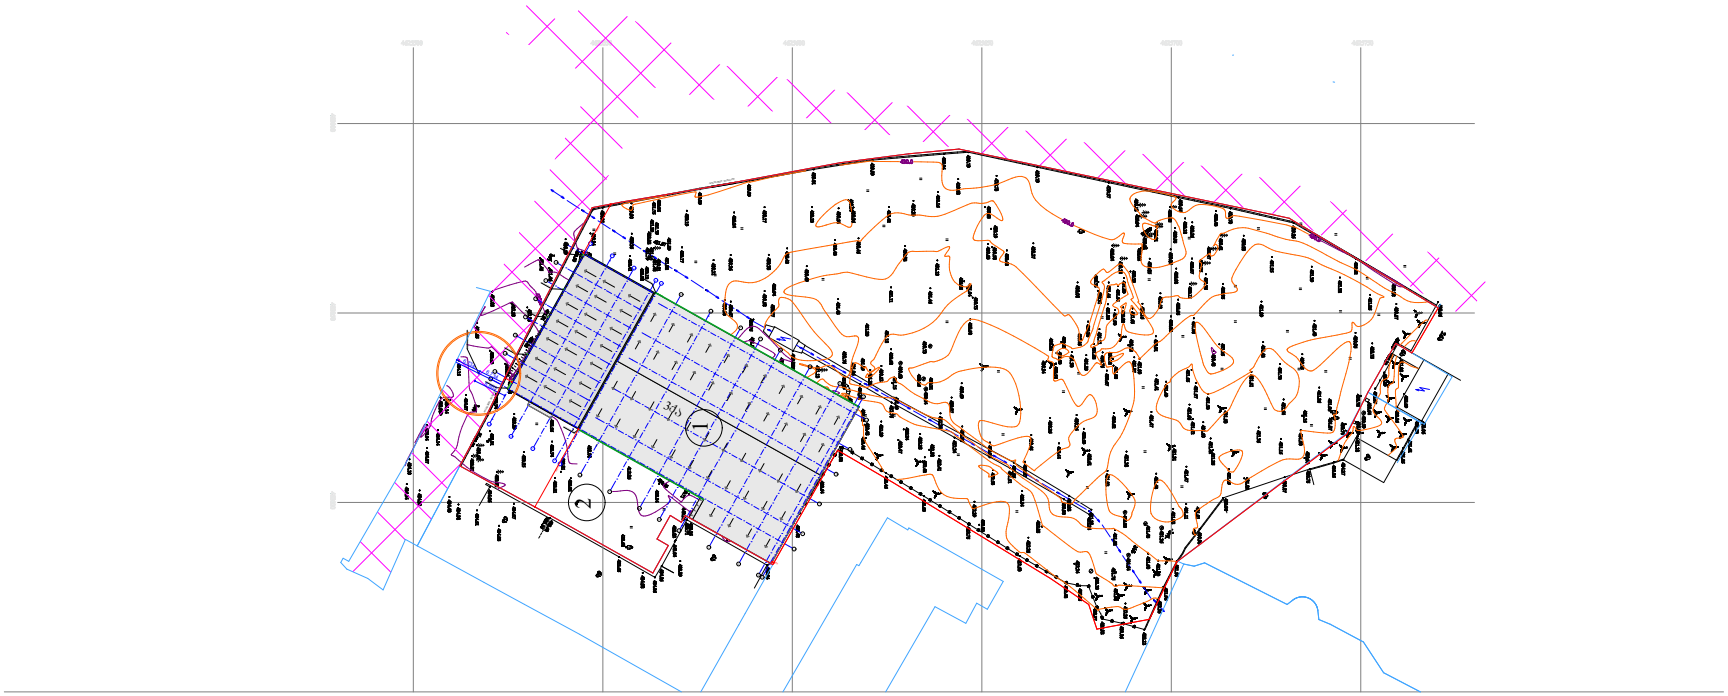


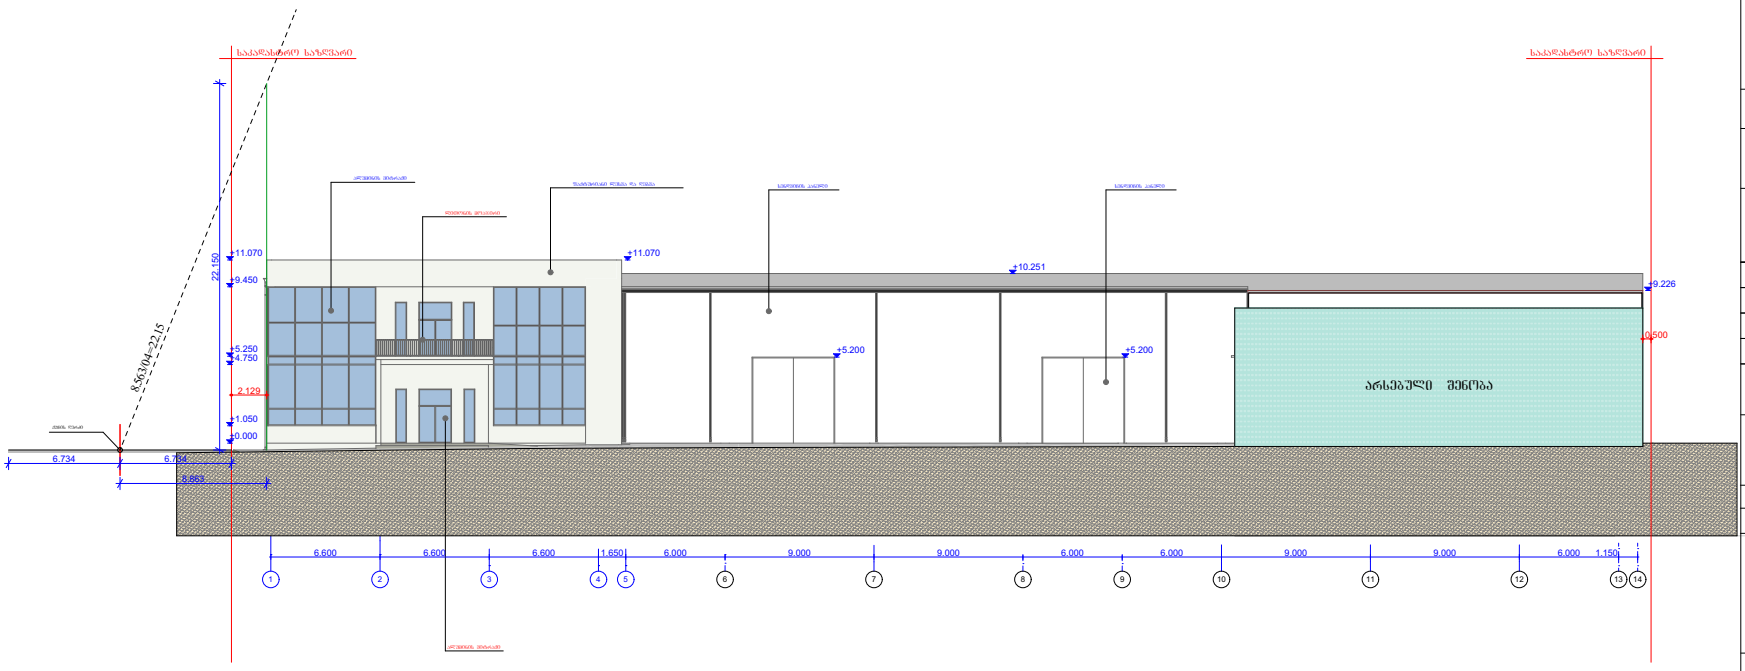

ფორმატი PAPER SIZE		პროექტის № PROJECT #
A-3		

პირობითი აღნიშვნები LEGEND

დამკვეთი CLIENT: მოქ. გიორგი რუხაძე შპს "ელვა 2008"

პროექტი PROJECT: სასაწყობე, სარემონტო და კომერციული

მისამართი ADDRESS: ქ. ობოლისი, გაგვცრი ც. გურამიშვილი №84

მთავარპროექტი	გვარი	ხელმოწერა
ხელმძღვანელი	ბ.კაკალაძე	
პროექტის ავტორი	ბ.კაკალაძე	
დაამუშავა	ბ.კაკალაძე	

არქიტექტურული ნაწილი ARCHITECTURE

მასშტაბი SCALE 1:100

მიღების DATE OF ISSUE 22/11/2020

ნახაზი DRWG. სიმაღლის სხივი

პროექტირება REVISIONS

№	პროექტ. REV.	მიღების DATE
1		
2		
3		
4		
5		
6		

სტადია STAGE	ინდექსი INDEX	ფურც. PAGES	
შუშა პროექტი			