ა - ბლოკი

ფასადი 4-1
მ. 1:100



AB5

შ. პ. ს. ეი ბი 5, არაგიშვილის ქ. 14, 0179 თბილისი

დირექტორი: დ. ლოსაბერიძე

არქიტექტორი: ნ. ქუფარაშვილი

დამკვეთი: შპს "ვიზ"

პროექტის სახელწოდება:
მრავალბინიანი საცხოვრებელი სახლი
ქ.თბილისი, ვანის ქუჩა №4

არქიტექტურული ნაწილი

ნახაზი:
ფასადი 4-1

ფურცელი:


მასშტაბი: 1:100 ფორმატი: A2

11/28/2020

ა - ბლოკი

წითელი ხაზი

ფასადი დ-ა
მ. 1:100

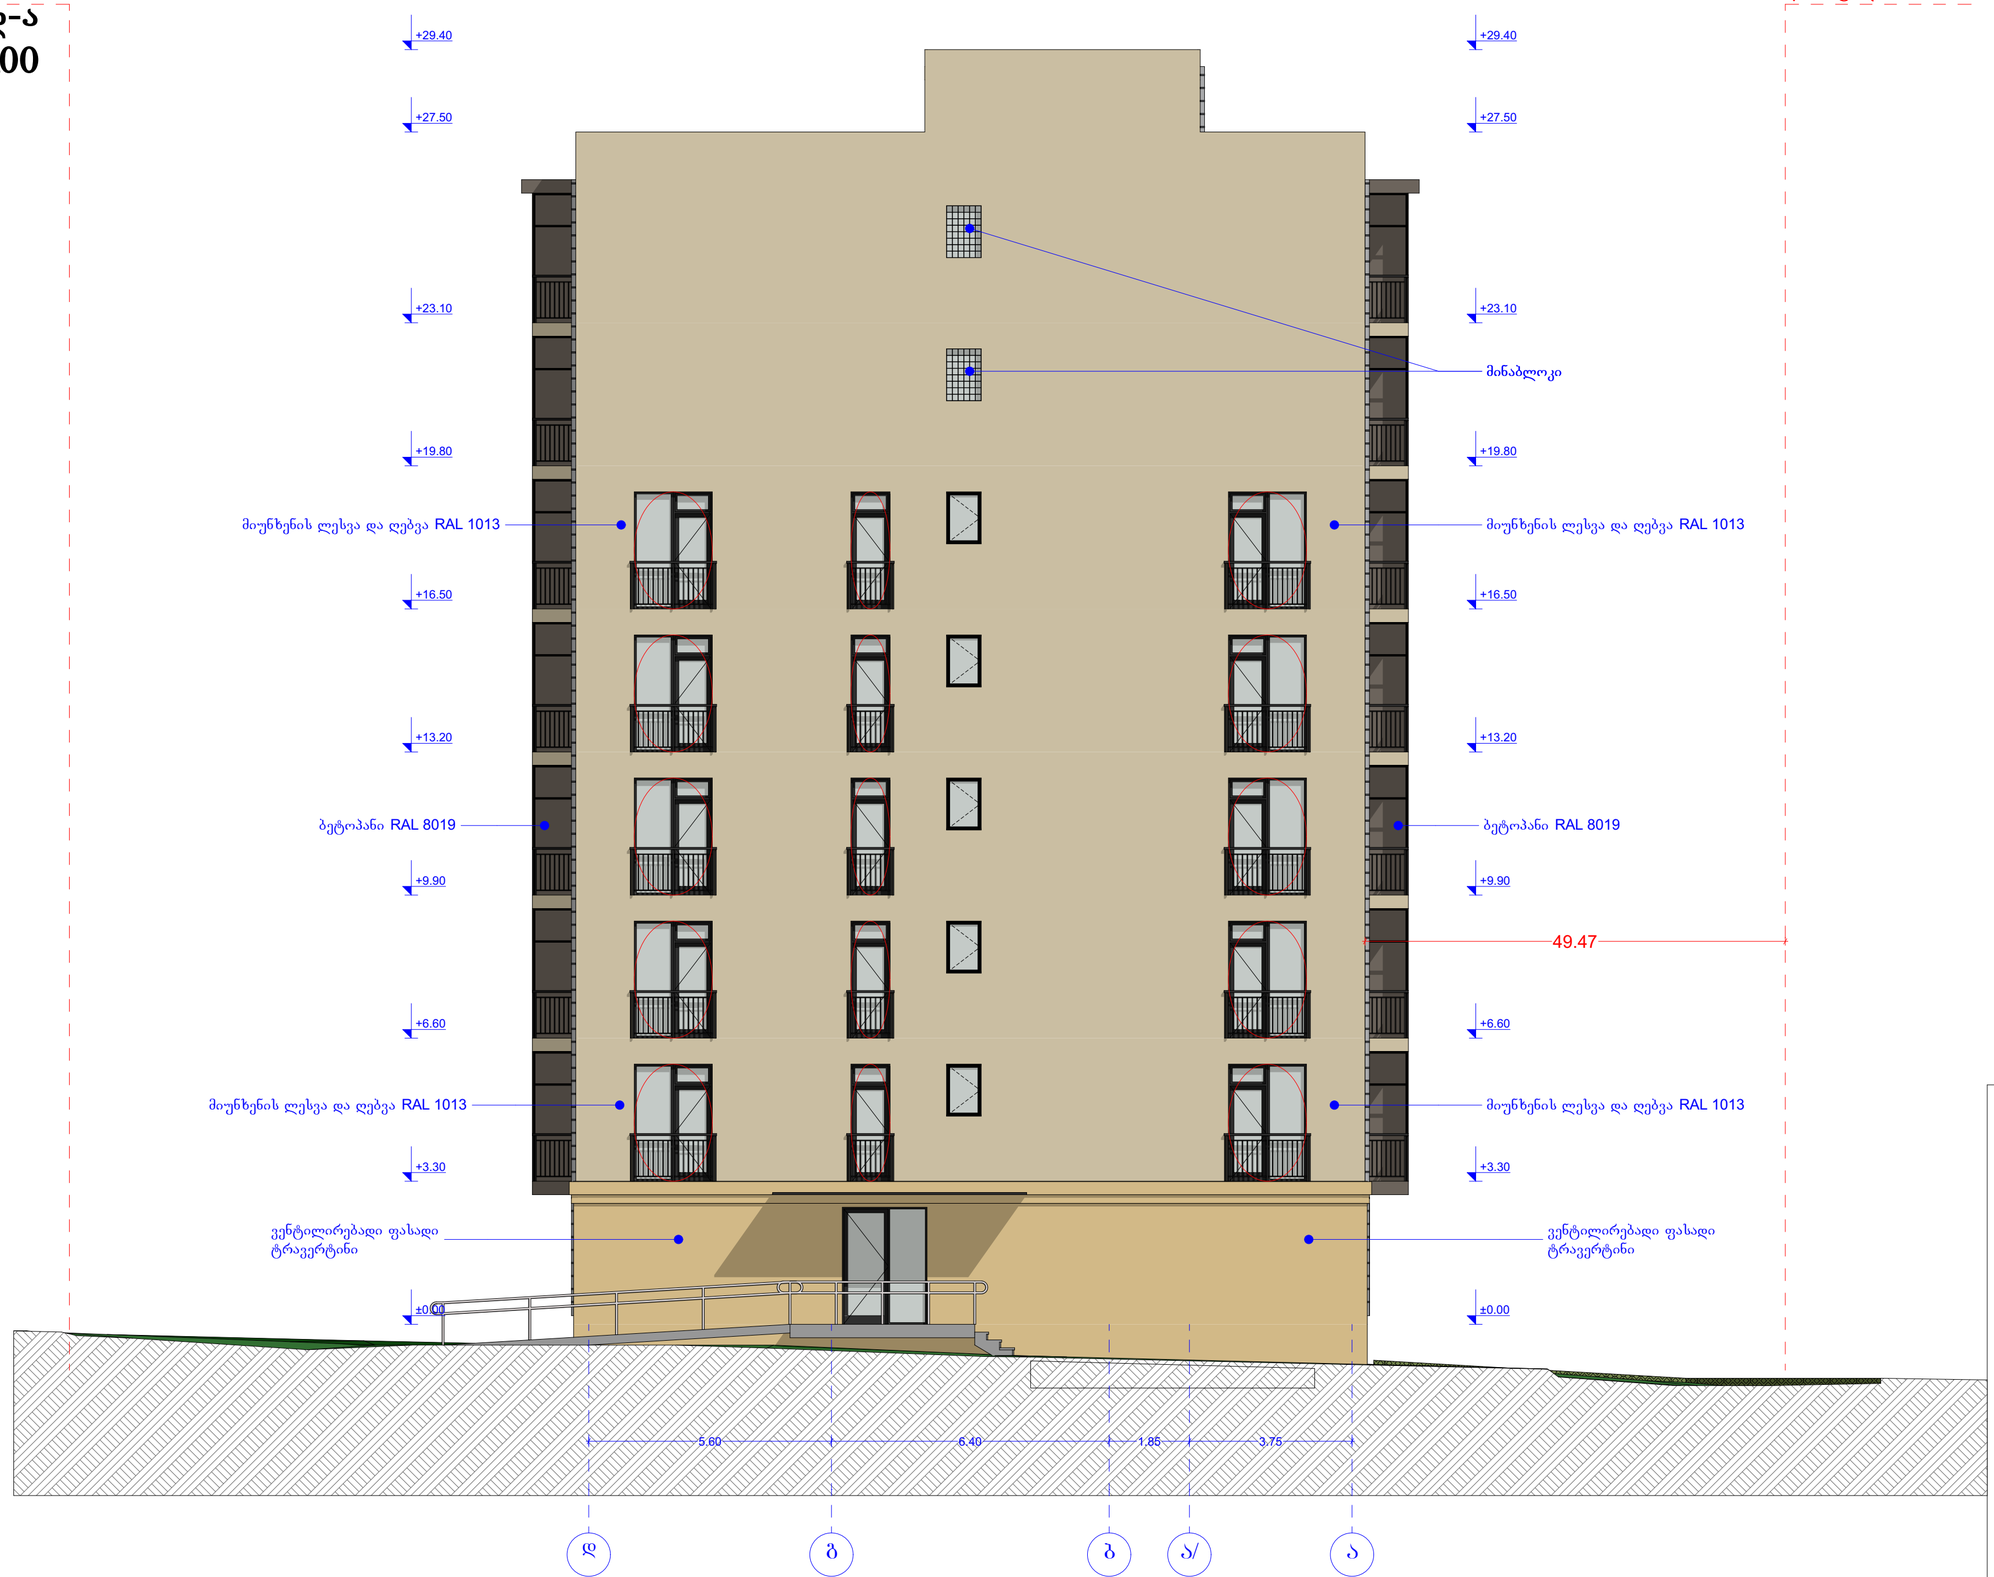

წითელი ხაზი

AB5

შ. პ. ს. ეი ბი 5, არაგიშვილის ქ. 14, 0179 თბილისი

დირექტორი: დ. ლოსაბერიძე

არქიტექტორი: ნ. ქუფარაშვილი

დამკვეთი: შპს "ვიზ"

პროექტის სახელწოდება:
მრავალბინიანი საცხოვრებელი სახლი
ქ.თბილისი, ვანის ქუჩა №4

არქიტექტურული ნაწილი

ნახაზი:
ფასადი დ-ა

ფურცელი:

მასშტაბი: 1:100 ფორმატი: A2

11/28/2020

ა - ბლოკი

ფასადი 1-4
მ. 1:100

წითელი ხაზი



წითელი ხაზი

+29.40
+27.50
+23.10
მაუნჯენის ლესვა და ღებვა RAL 1013
+19.80
ბეტონპანი RAL 8019
+16.50
+13.20
შავი მეტალოპლასტმასის კარ-ფანჯარა
+9.90
შავი ლითონის მოაჯირი
+6.60
მაუნჯენის ლესვა და ღებვა RAL 1013
+3.30
ვენტილირებადი ფასადი ტრავერტინი
±0.00

AB5

შ. პ. ს. ეი ბი 5, არაგვისპირის ქ. 14, 0179 თბილისი

დირექტორი: დ. ლოსაბერიძე

არქიტექტორი: ნ. ქუფარაშვილი

დამკვეთი: შპს "ვიზ"

პროექტის სახელწოდება:
მრავალბინიანი საცხოვრებელი სახლი
ქ.თბილისი, ვანის ქუჩა №4

არქიტექტურული ნაწილი

ნახაზი:
ფასადი 1-4

ფურცელი:


მასშტაბი: 1:100 ფორმატი: A2

11/28/2020

ა - ბლოკი

წითელი ხაზი

ფასადი ა-დ
მ. 1:100

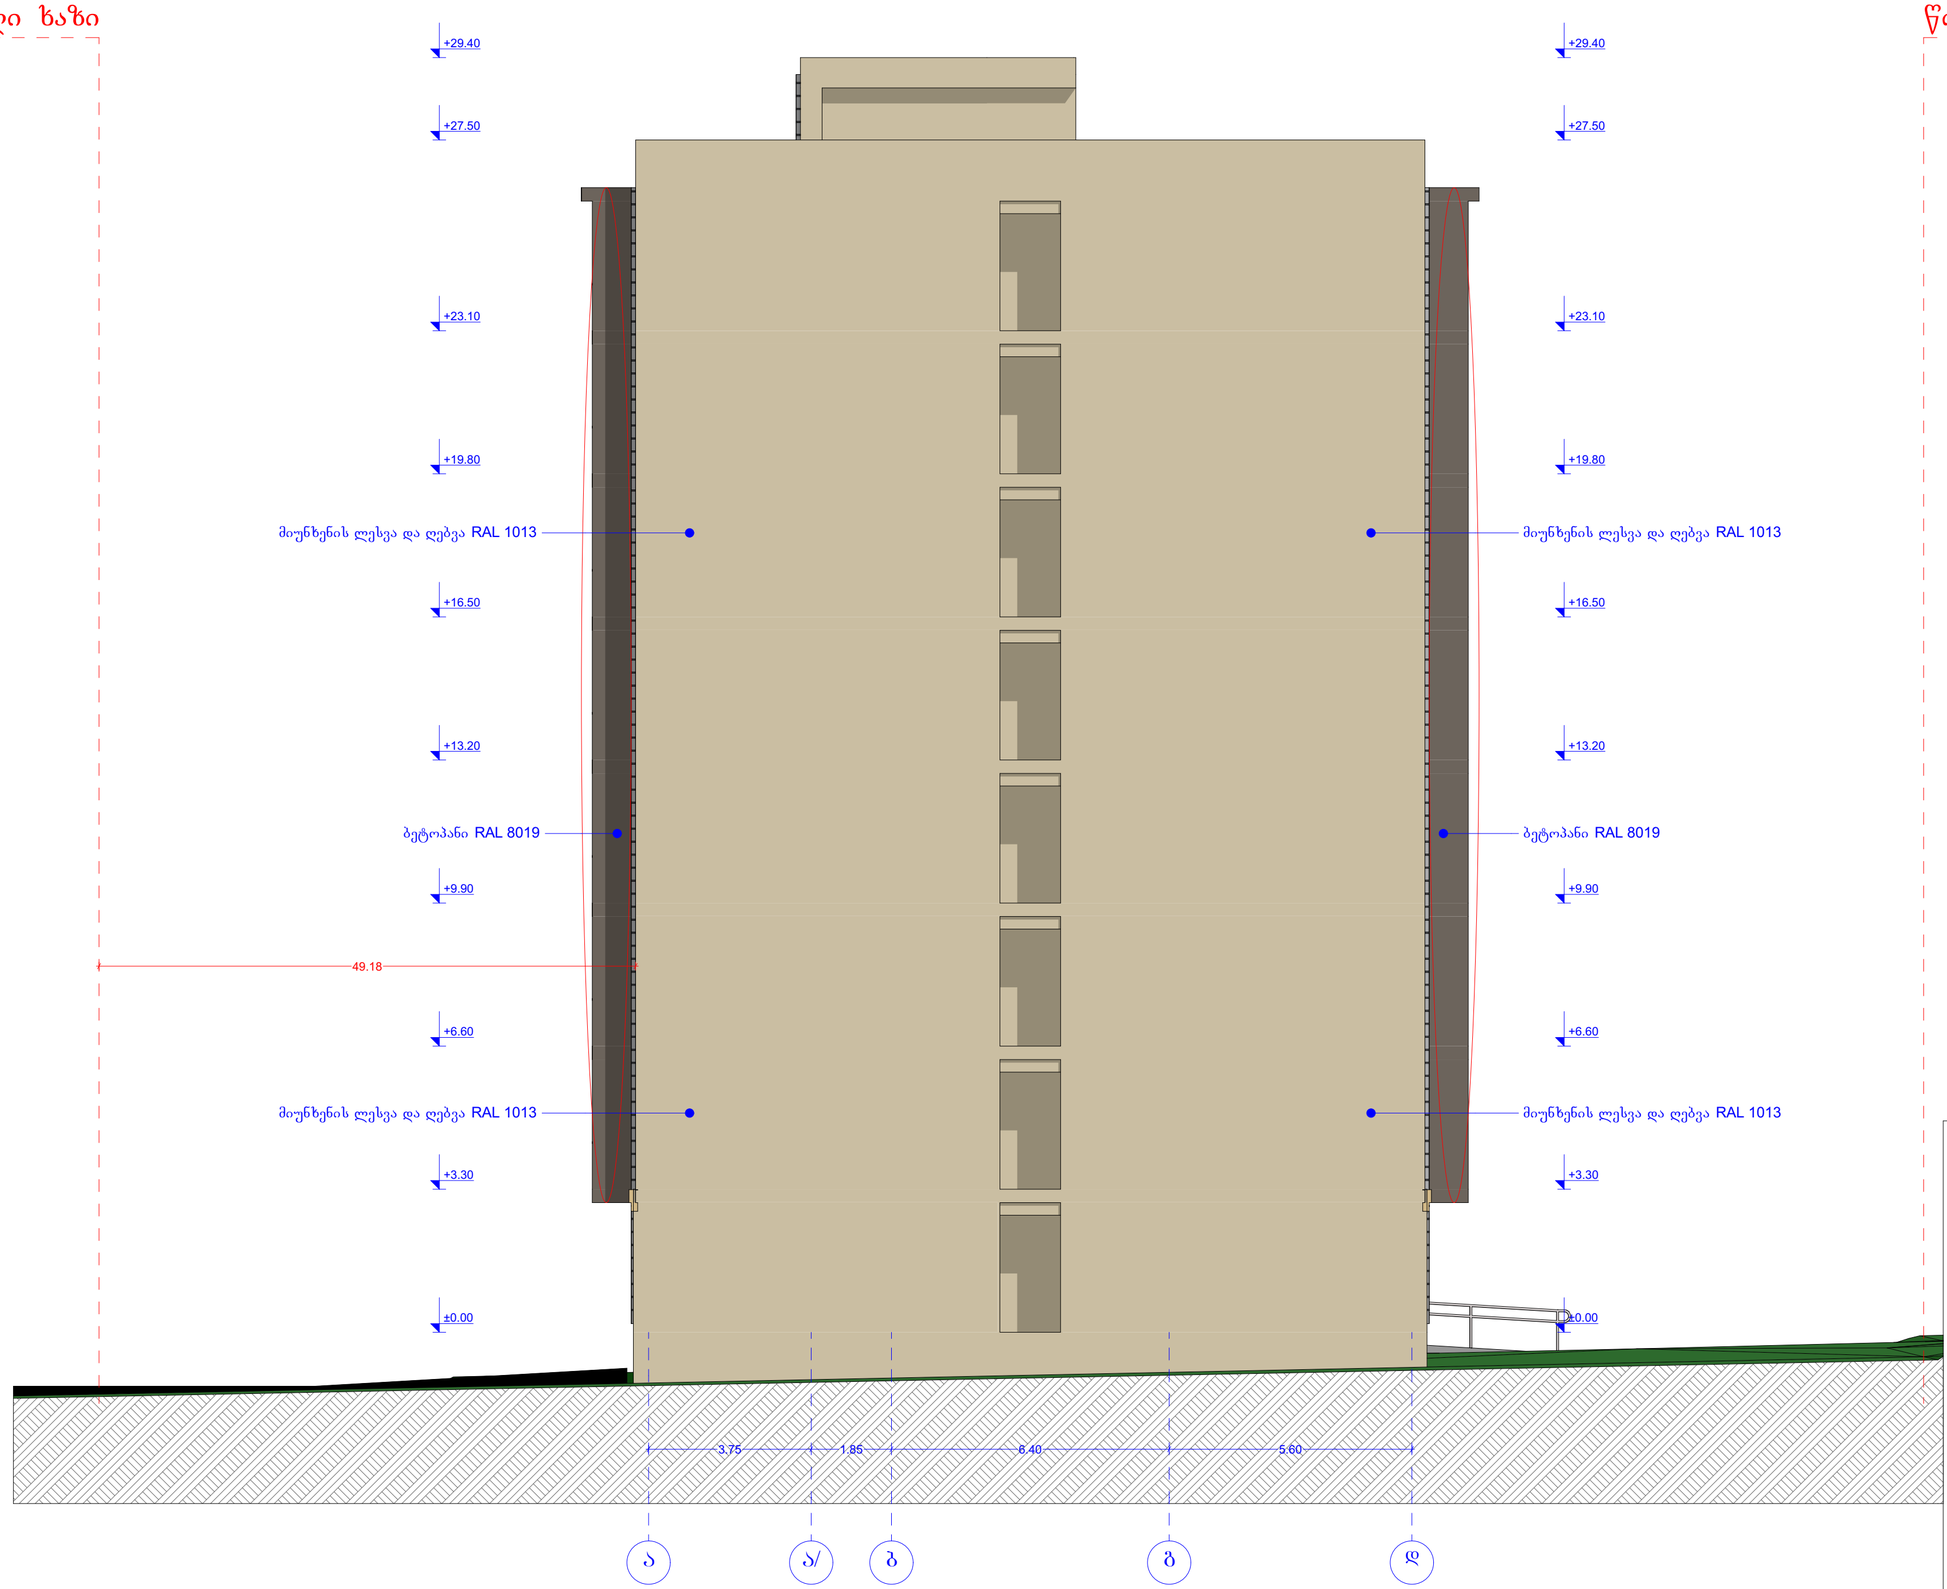

წითელი ხაზი

AB5

შ. პ. ს. ეი ბი 5, არაგიშვილის ქ. 14, 0179 თბილისი

დირექტორი: დ. ლოსაბერიძე

არქიტექტორი: ნ. ქუფარაშვილი

დამკვეთი: შპს "ვაჯ"

პროექტის სახელწოდება:

მრავალბინიანი საცხოვრებელი სახლი

ქ.თბილისი, ვანის ქუჩა №4

არქიტექტურული ნაწილი

ნახაზი:

ფასადი ა-დ

ფურცელი:

მასშტაბი: 1:100 ფორმატი: A2

11/28/2020

ბ - ბლოკი

ფასადი 4-1
მ. 1:100

წითელი ხაზი



წითელი ხაზი

+28.20
+26.40
+22.00
მიუნხენის ლესვა და ღებვა RAL 1013
+18.70
+15.40
ბეტოპანი RAL 8019
+12.10
შავი მეტალოპლასტმასის კარ-ფანჯარა
+8.80
შავი ლითონის მოაჯირი
+5.50
მიუნხენის ლესვა და ღებვა RAL 1013
+2.20
ვენტილირებადი ფასადი ტრავერტინი
±0.00
-1.10

AB5

შ. პ. ს. ეი ბი 5, არაგიშვილის ქ. 14, 0179 თბილისი

დირექტორი: დ. ლოსაბერიძე

არქიტექტორი: ნ. ქუფარაშვილი

დამკვეთი: შპს "ვიზ"

პროექტის სახელწოდება:

მრავალბინიანი საცხოვრებელი სახლი
ქ.თბილისი, ვანის ქუჩა №4

არქიტექტურული ნაწილი

ნახაზი:

ფასადი 4-1

ფურცელი:


მასშტაბი: 1:100 ფორმატი: A2

11/28/2020

ბ - ბლოკი

წითელი ხაზი

ფასადი დ-ა
მ. 1:100

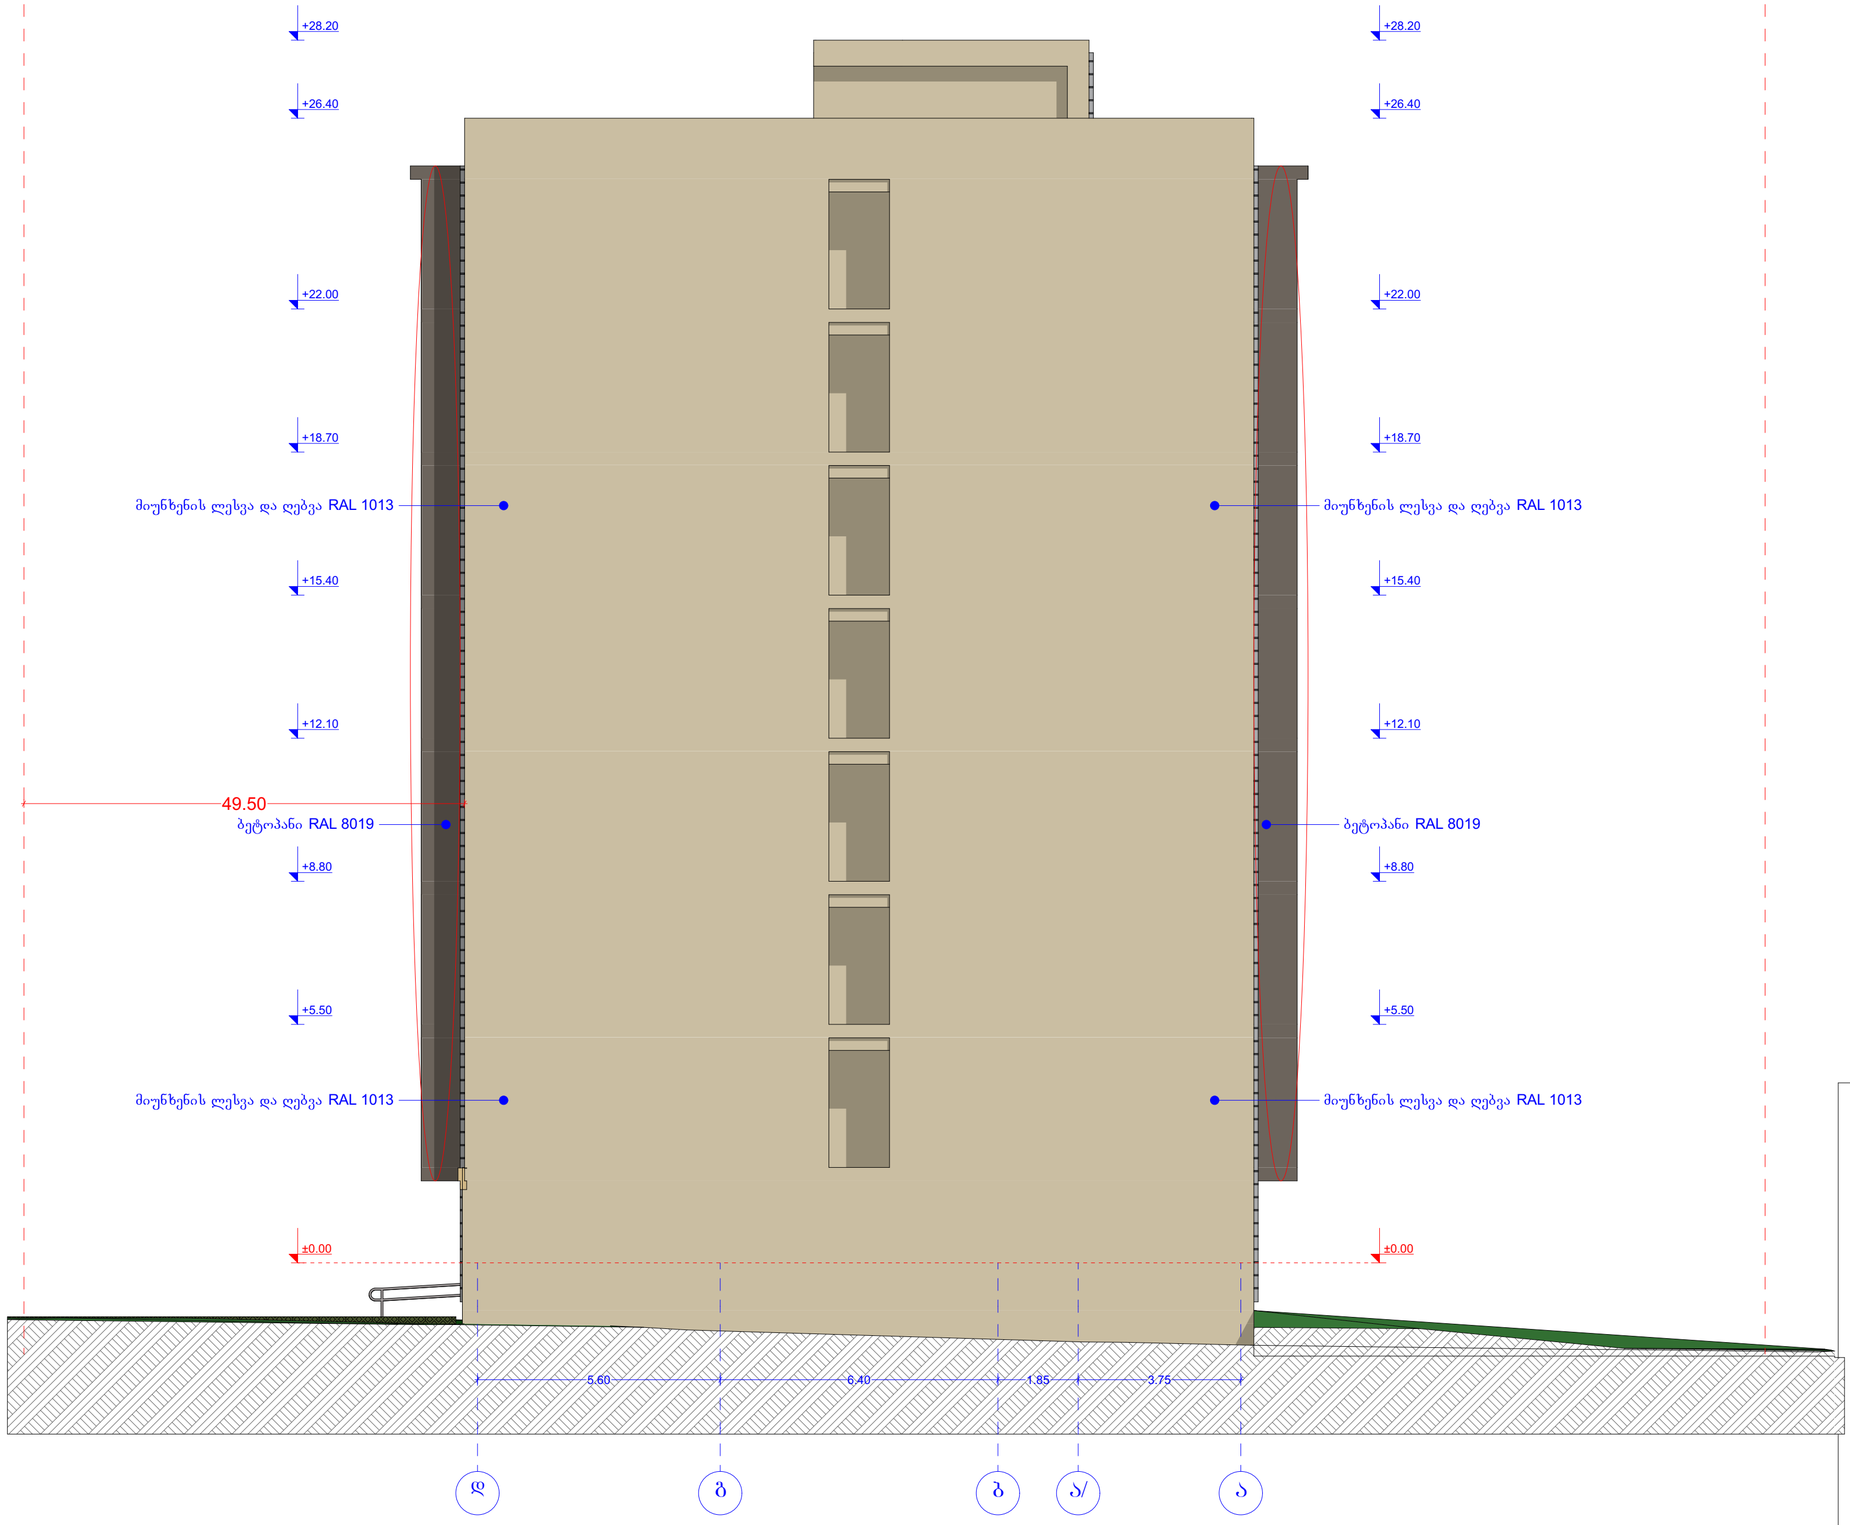

წითელი ხაზი

AB5

შ. პ. ს. ეი ბი 5, არაგიშვილის ქ. 14, 0179 თბილისი

დირექტორი: დ. ლოსაბერიძე

არქიტექტორი: ნ. ქუფარაშვილი

დამკვეთი: შპს "ვიზ"

პროექტის სახელწოდება:
მრავალბინიანი საცხოვრებელი სახლი
ქ.თბილისი, ვანის ქუჩა №4

არქიტექტურული ნაწილი

ნახაზი:
ფასადი დ-ა

ფურცელი:

მასშტაბი: 1:100 ფორმატი: A2

11/28/2020

ბ - ბლოკი

ფასადი 1-4
მ. 1:100



AB5

შ. პ. ს. ეი ბი 5, არაყიშვილის ქ. 14, 0179 თბილისი

დირექტორი: დ. ლოსაბერიძე

არქიტექტორი: ნ. ქუფარაშვილი

დამკვეთი: შპს "ვიზ"

პროექტის სახელწოდება:
მრავალბინიანი საცხოვრებელი სახლი
ქ.თბილისი, ვანის ქუჩა №4

არქიტექტურული ნაწილი

ნახაზი:
ფასადი 1-4

ფურცელი:

მასშტაბი: 1:100 ფორმატი: A2

11/28/2020

ბ - ბლოკი

ფასადი ა-დ
მ. 1:100



წითელი ხაზი
+28.20
+26.40
+22.00
მიუნხენის ლესვა და ღებვა RAL 1013
+18.70
შავი ლითონის მოაჯირი
+15.40
+12.10
+8.80
შავი ლითონის მოაჯირი
+5.50
+2.20
ვენტილირებადი ფასადი ტრავერტინი
±0.00
-1.10

AB5

შ. პ. ს. ეი ბი 5, არაგიშვილის ქ. 14, 0179 თბილისი

დირექტორი: დ. ლოსაბერიძე

არქიტექტორი: ნ. ქუფარაშვილი

დამკვეთი: შპს "ვიზ"

პროექტის სახელწოდება:
მრავალბინიანი საცხოვრებელი სახლი
ქ.თბილისი, ვანის ქუჩა №4

არქიტექტურული ნაწილი

ნახაზი:
ფასადი ა-დ

ფურცელი:

მასშტაბი: 1:100 ფორმატი: A2

11/28/2020