

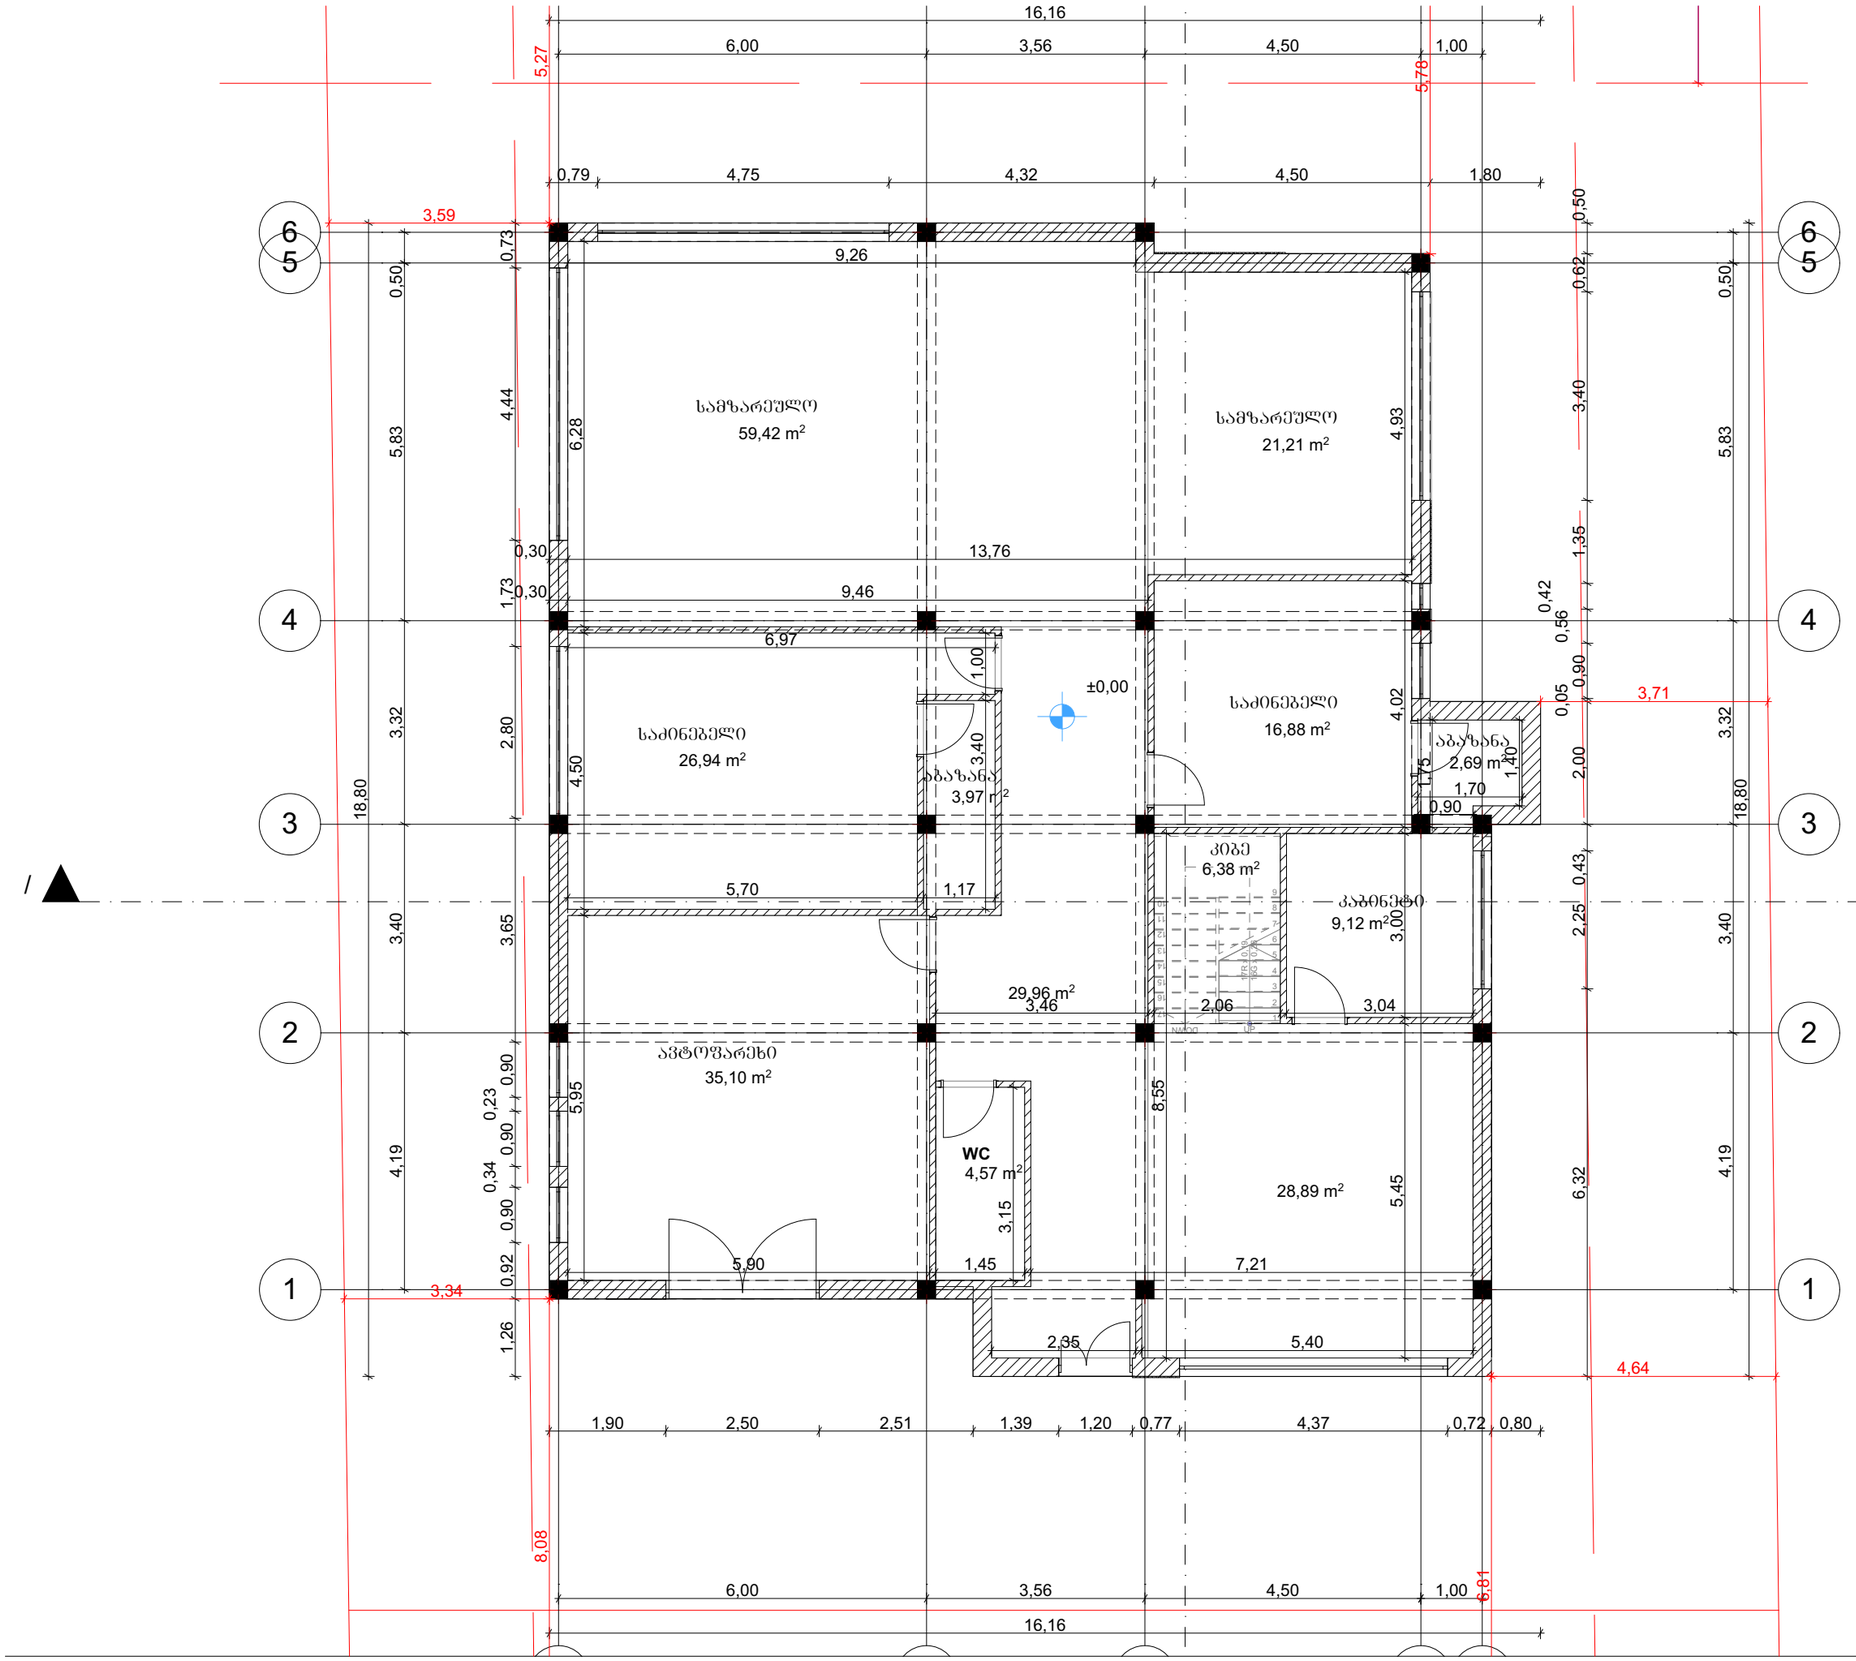


ობიექტის მისამართი	ქ.თბილისი, სოფელ წავკისი, რუსთაველის №44	
ნახაზის დასახელება	1 სართული	
ტექნიკური დირექტორი		ზ.ბასილაძე
არქიტექტორი		ზ.ბასილაძე
დაინტერესებული		შ.პ.ს „ტოპ ჰილი"
მასშტაბი	1:100	ფურცელი A-3
თარიღი	03.06.2019	

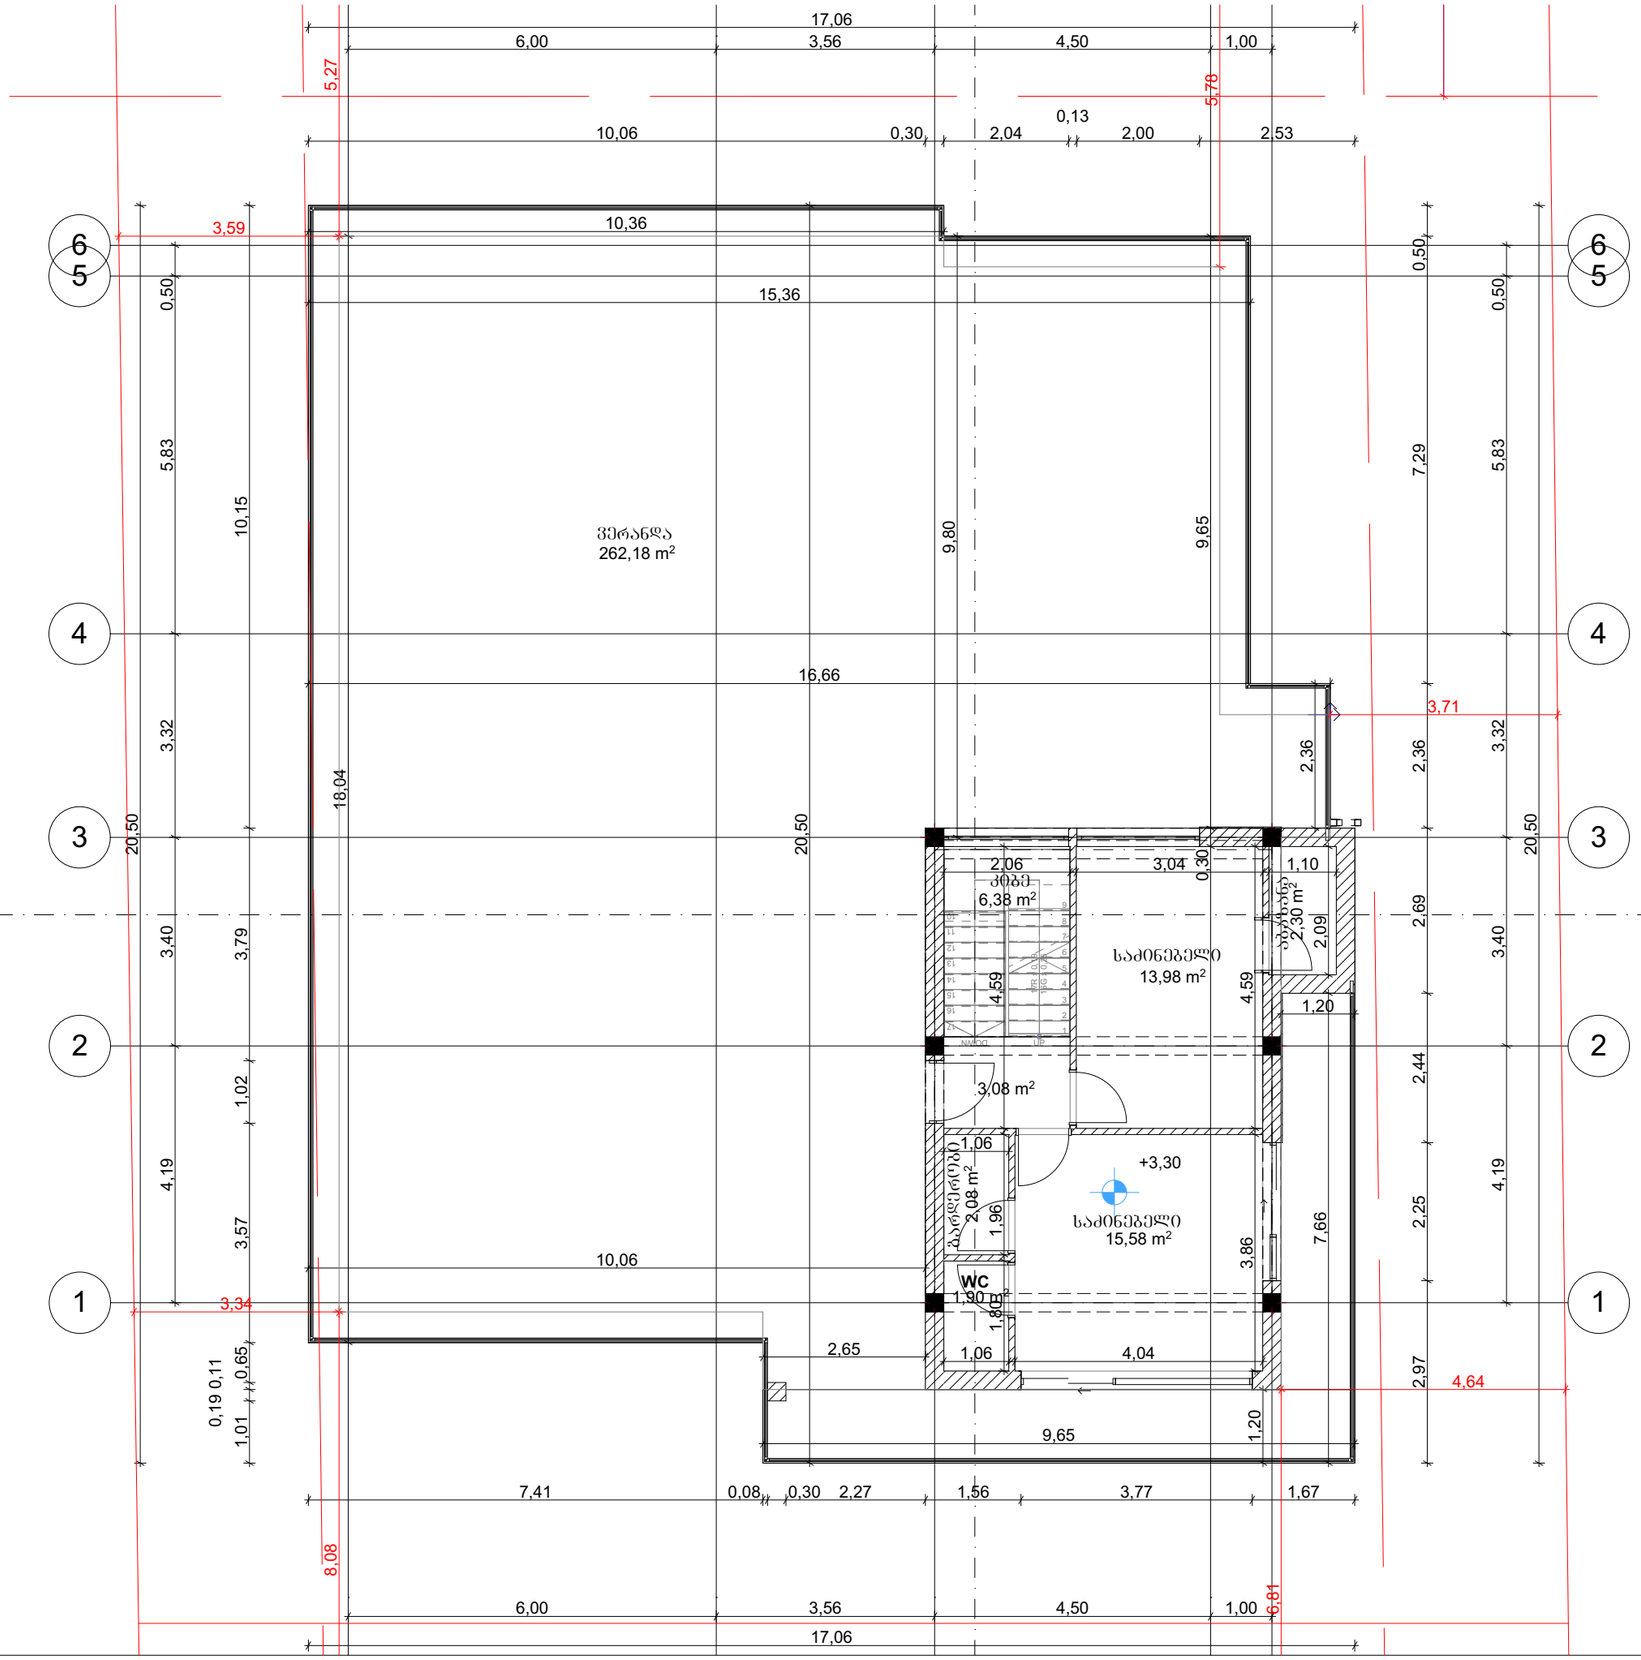


ობიექტის მისამართი	ქ.თბილისი, სოფელ წავკისი, რუსთაველის №44	
ნახაზის დასახელება	2 სართული	
ტექნიკური დირექტორი		ზ.ბასილაძე
არქიტექტორი		ზ.ბასილაძე
დაინტერესებული		შ.პ.ს „ტოპ ჰილი"
მასშტაბი	1:100	ფურცელი A-3
თარიღი	03.06.2019	

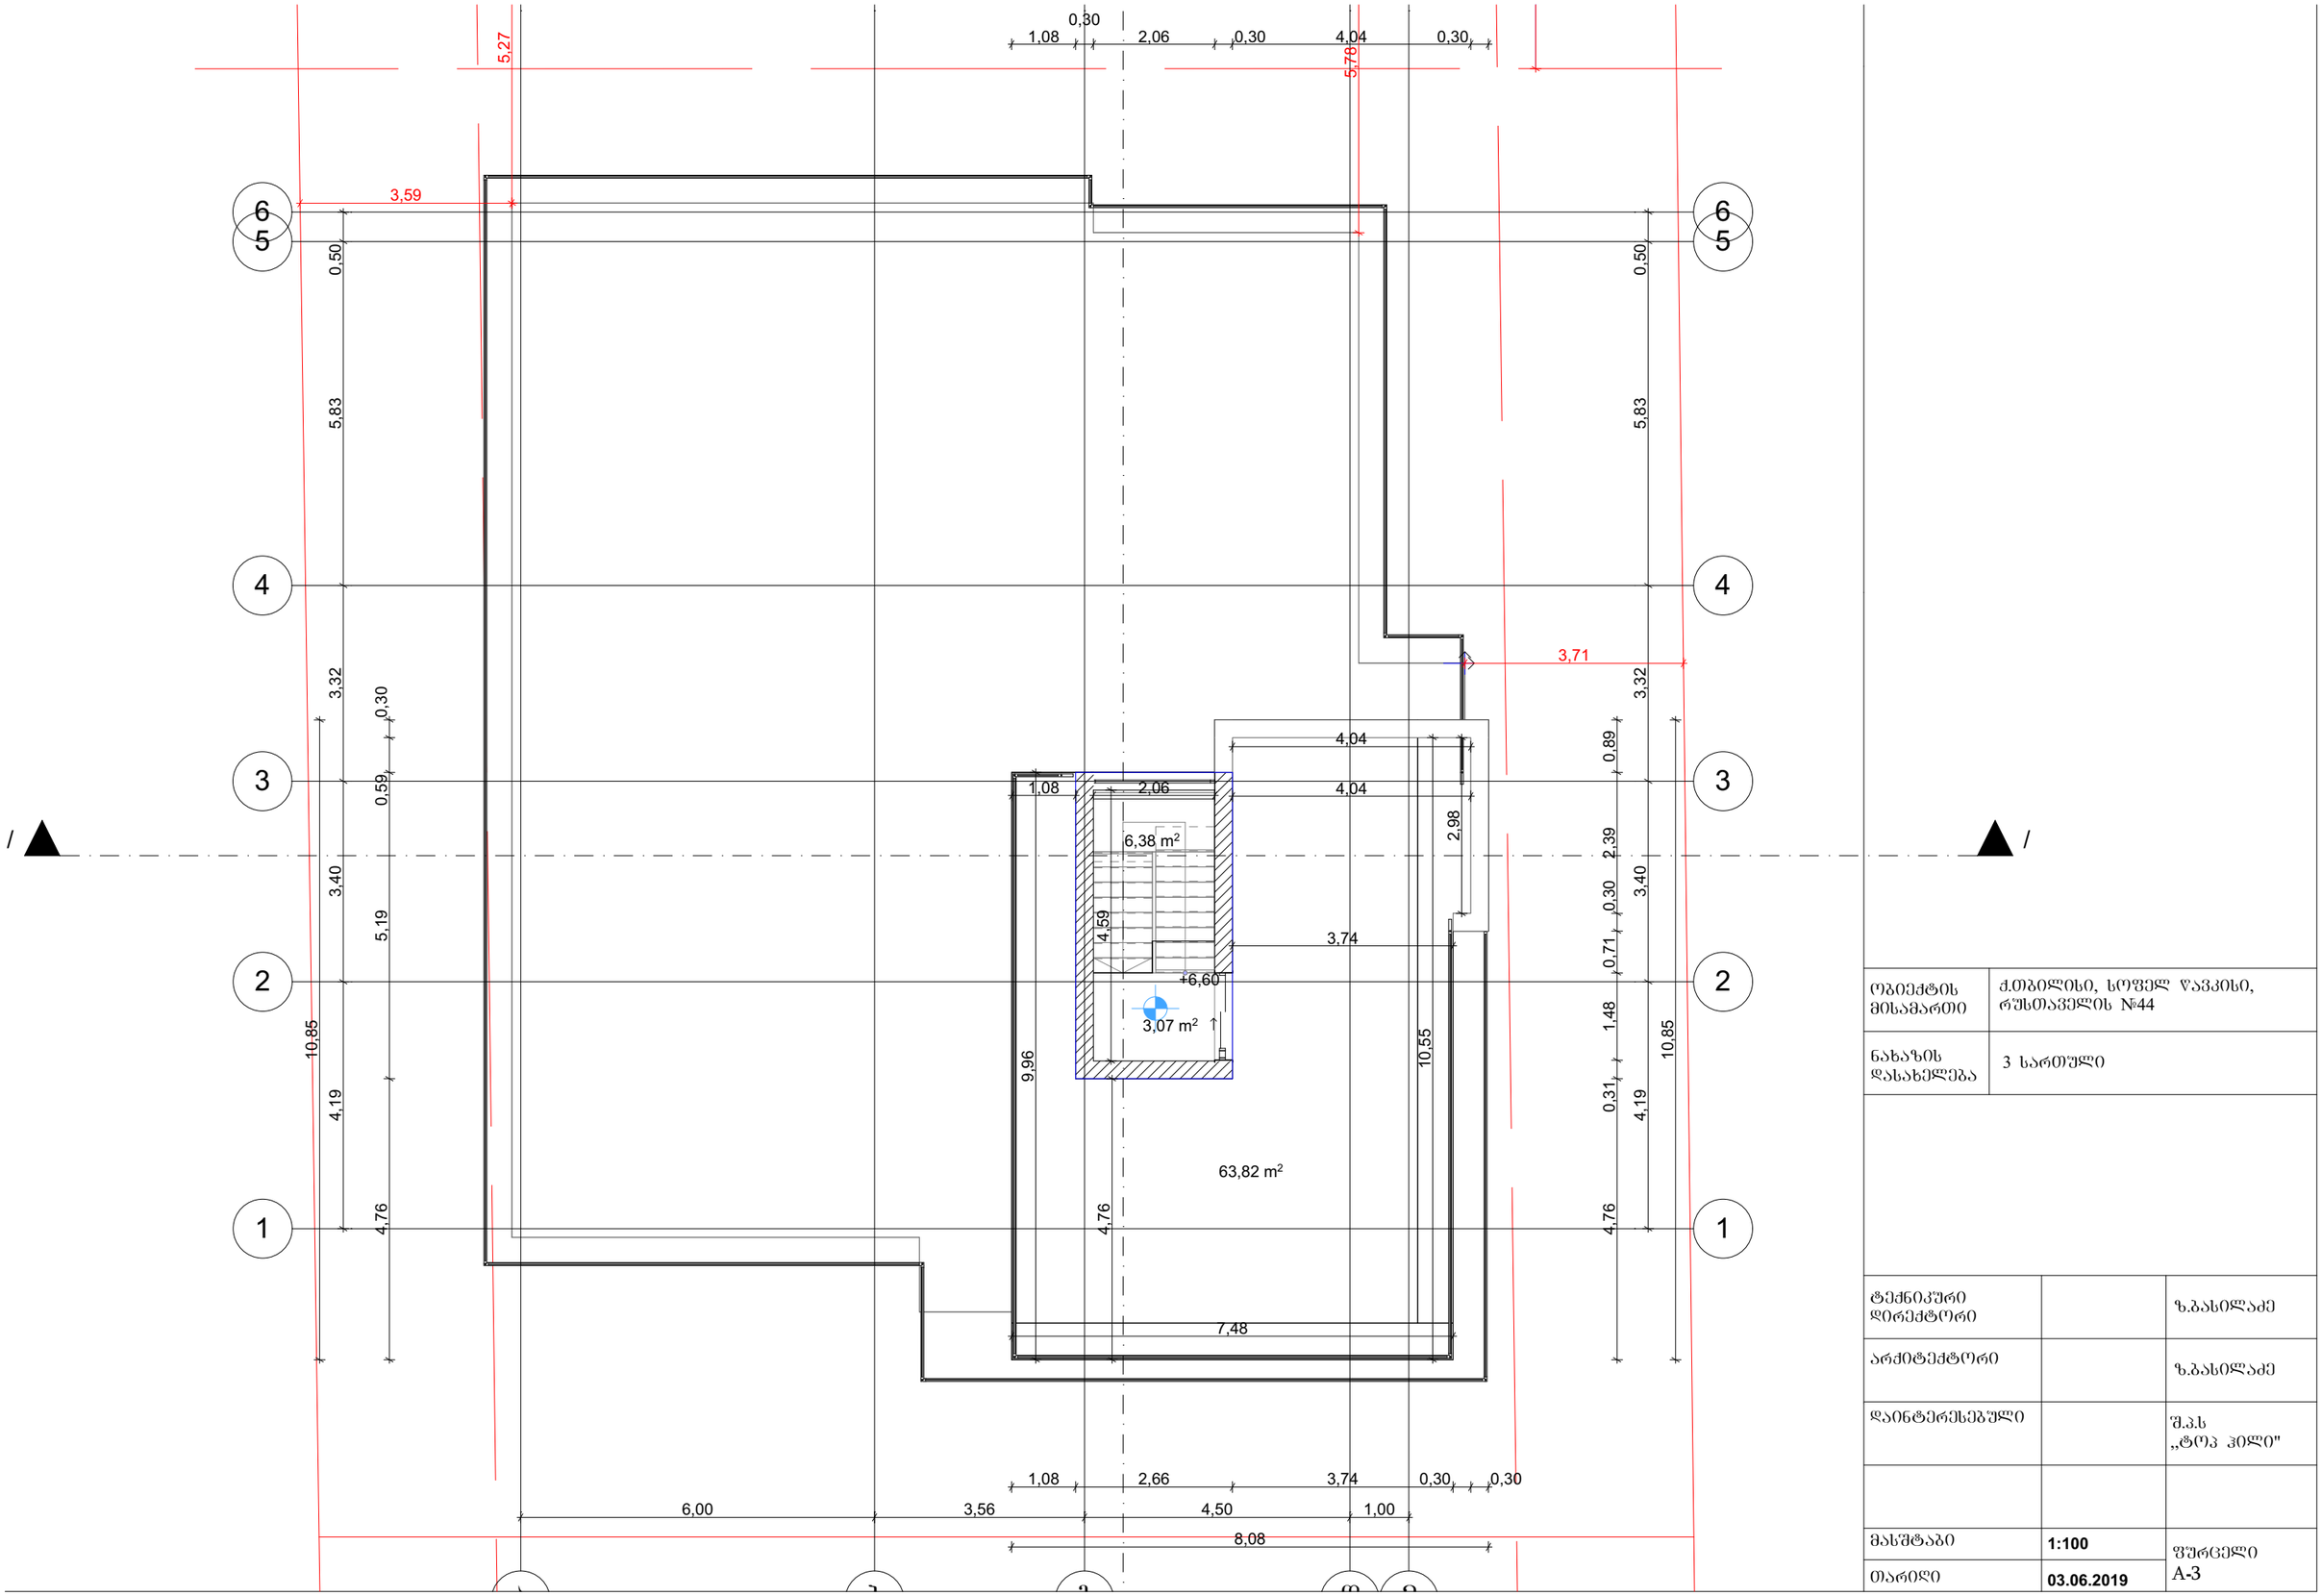

ობიექტის მისამართი	ქ.თბილისი, სოფელ წავკისი, რუსთაველის №44
ნახაზის დასახელება	3 სართული

ტექნიკური დირექტორი		ზ.ბასილაძე
არქიტექტორი		ზ.ბასილაძე
დაინტერესებული		შ.პ.ს „ტოპ ჰილი"
მასშტაბი	1:100	ფურცელი A-3
თარიღი	03.06.2019	

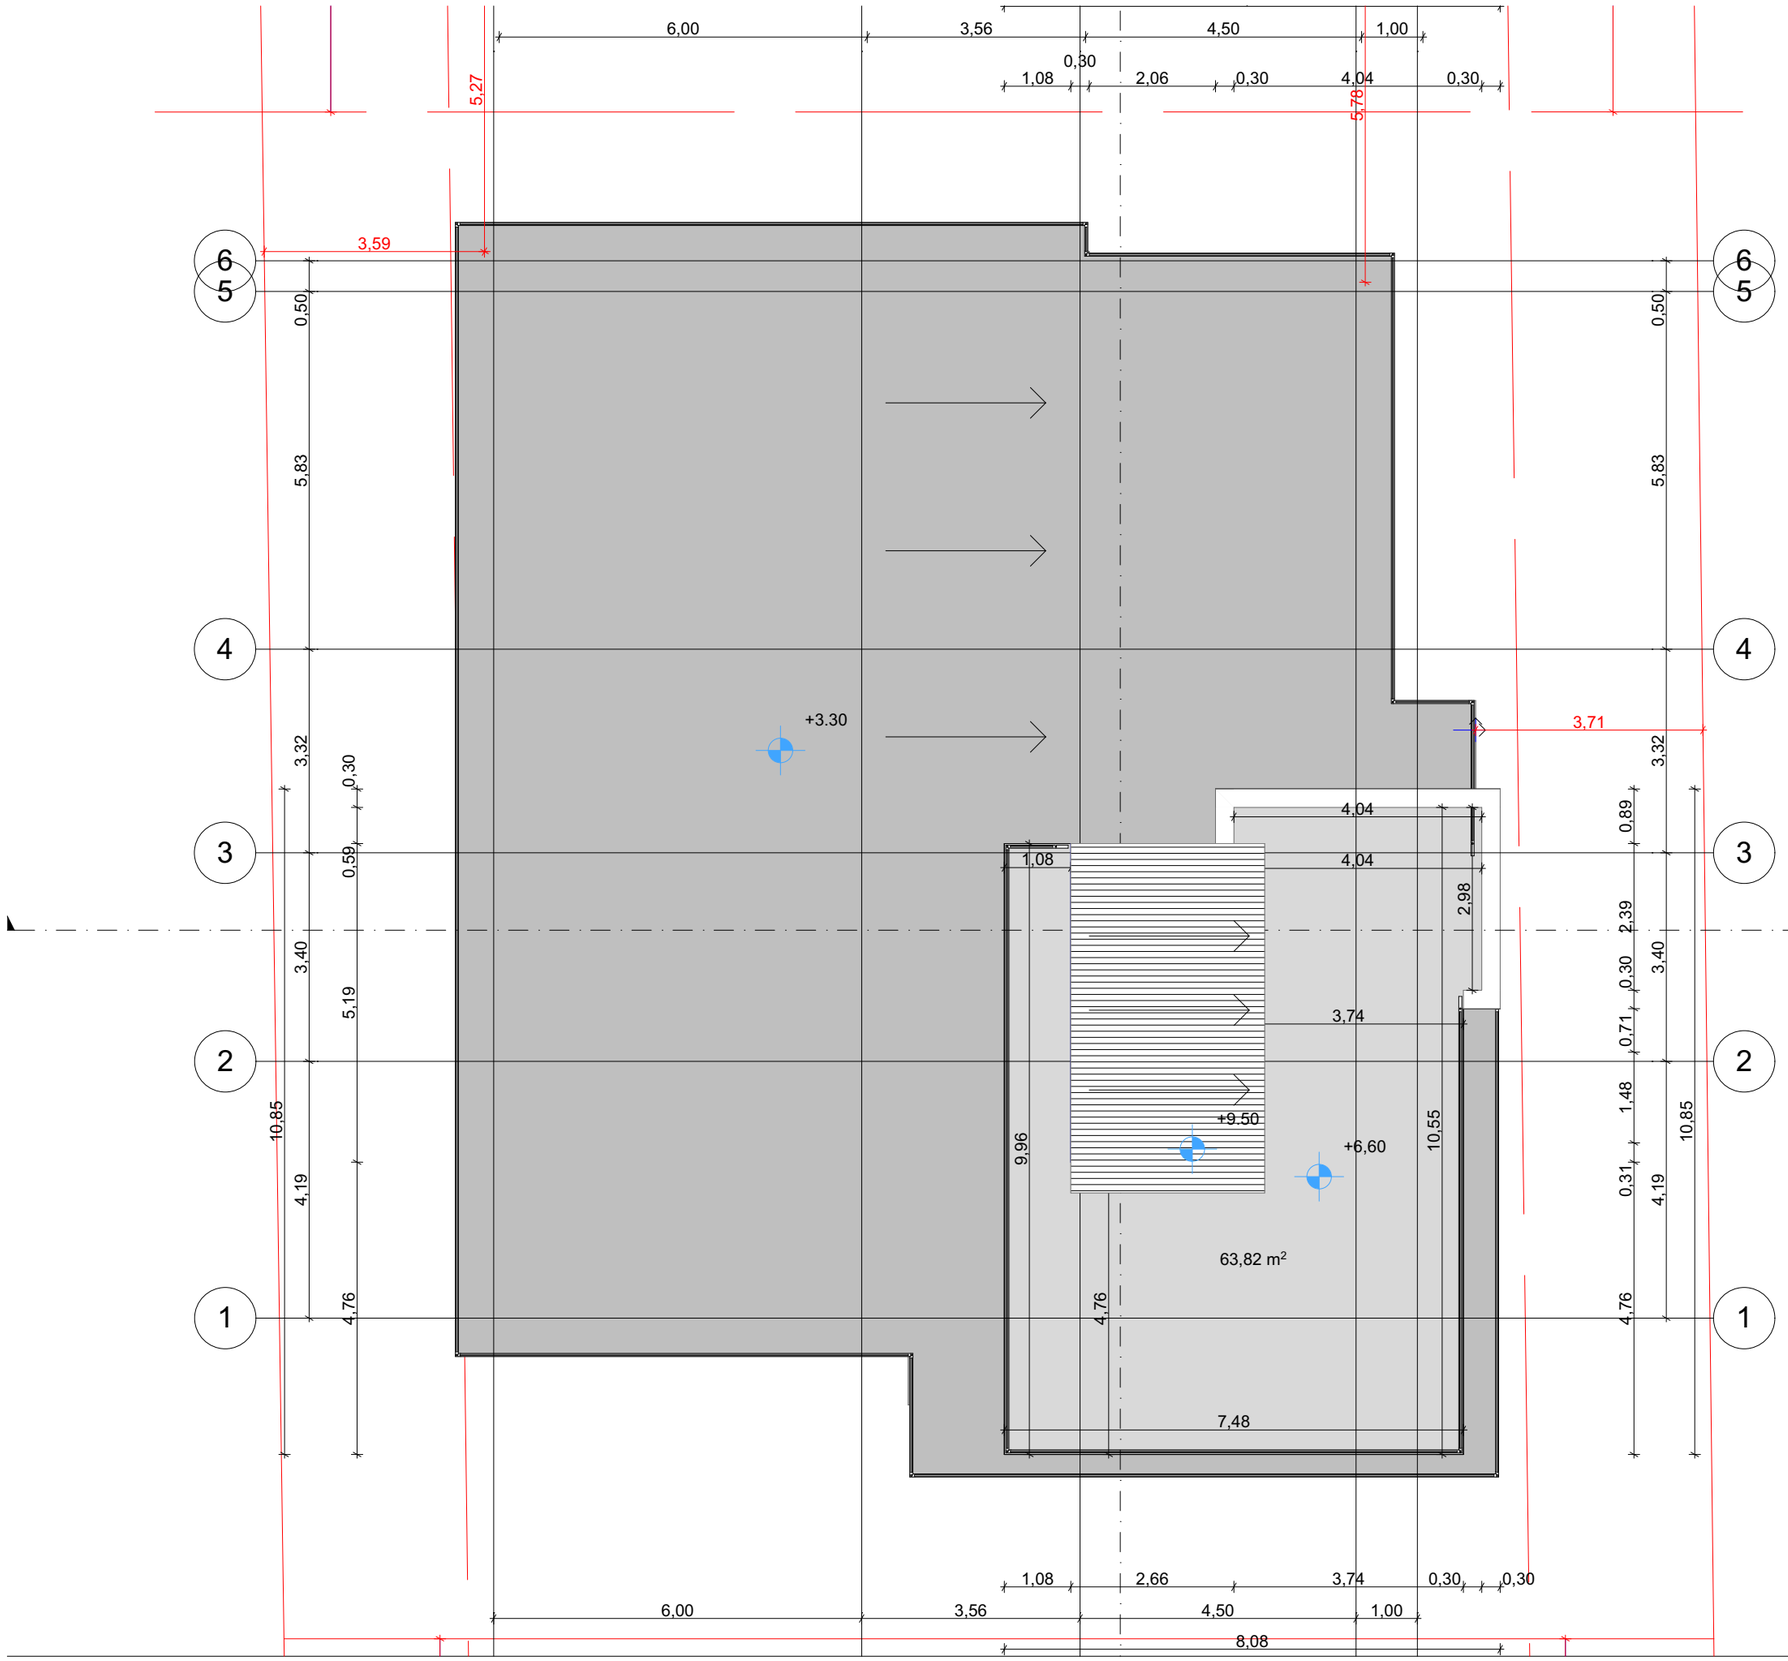

/1

ობიექტის მისამართი	ქ.თბილისი, სოფელ წავკისი, რუსთაველის №44
ნახაზის დასახელება	სახურავი

ტექნიკური დირექტორი		ზ.ბასილაძე
არქიტექტორი		ზ.ბასილაძე
დაინტერესებული		შ.პ.ს „ტოპ ჰილი"
მასშტაბი	1:100	ფურცელი A-3
თარიღი	03.06.2019	