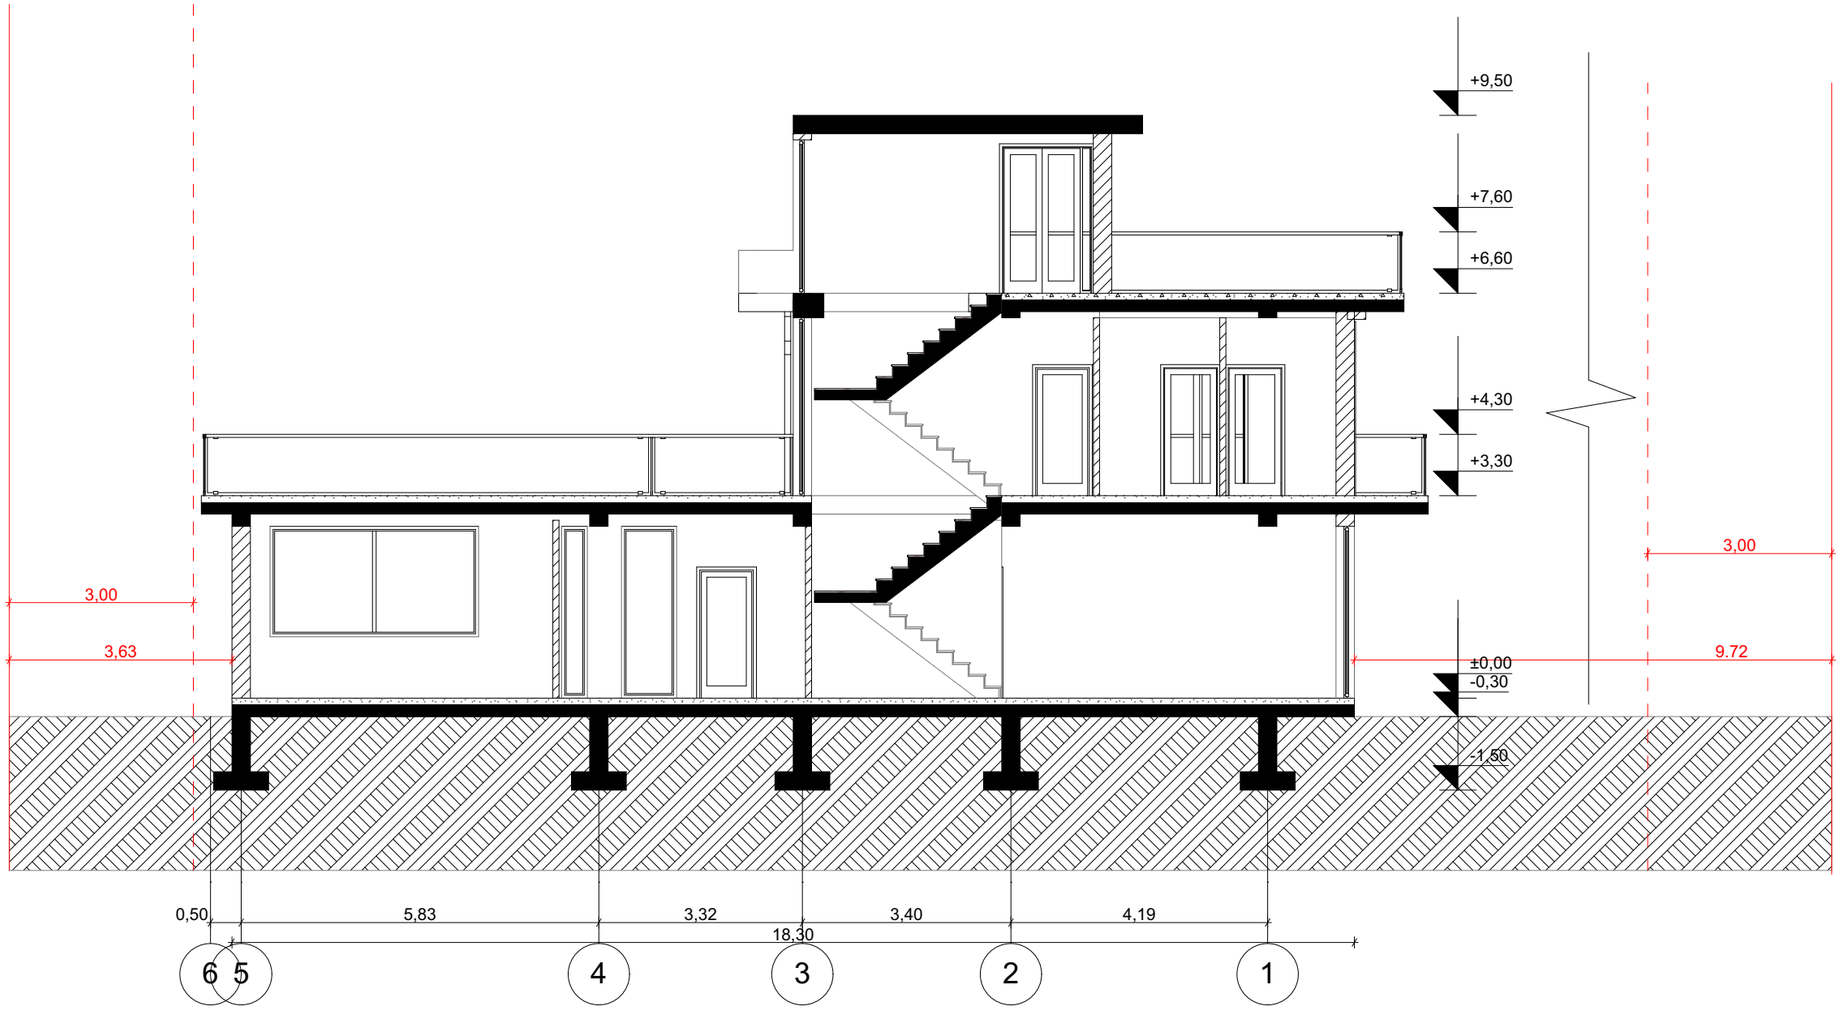

ობიექტის მისამართი	ქ.თბილისი, სოფელ წავკისი, რუსთაველის №44	
ნახაზის დასახელება	ჭრილი 6/1	
ტექნიკური დირექტორი		ზ.ბასილაძე
არქიტექტორი		ზ.ბასილაძე
დაინტერესებული		შ.პ.ს „ტოპ ჰილი"
მასშტაბი	**1:100**	ფურცელი A-3
თარიღი	**03.06.2019**	

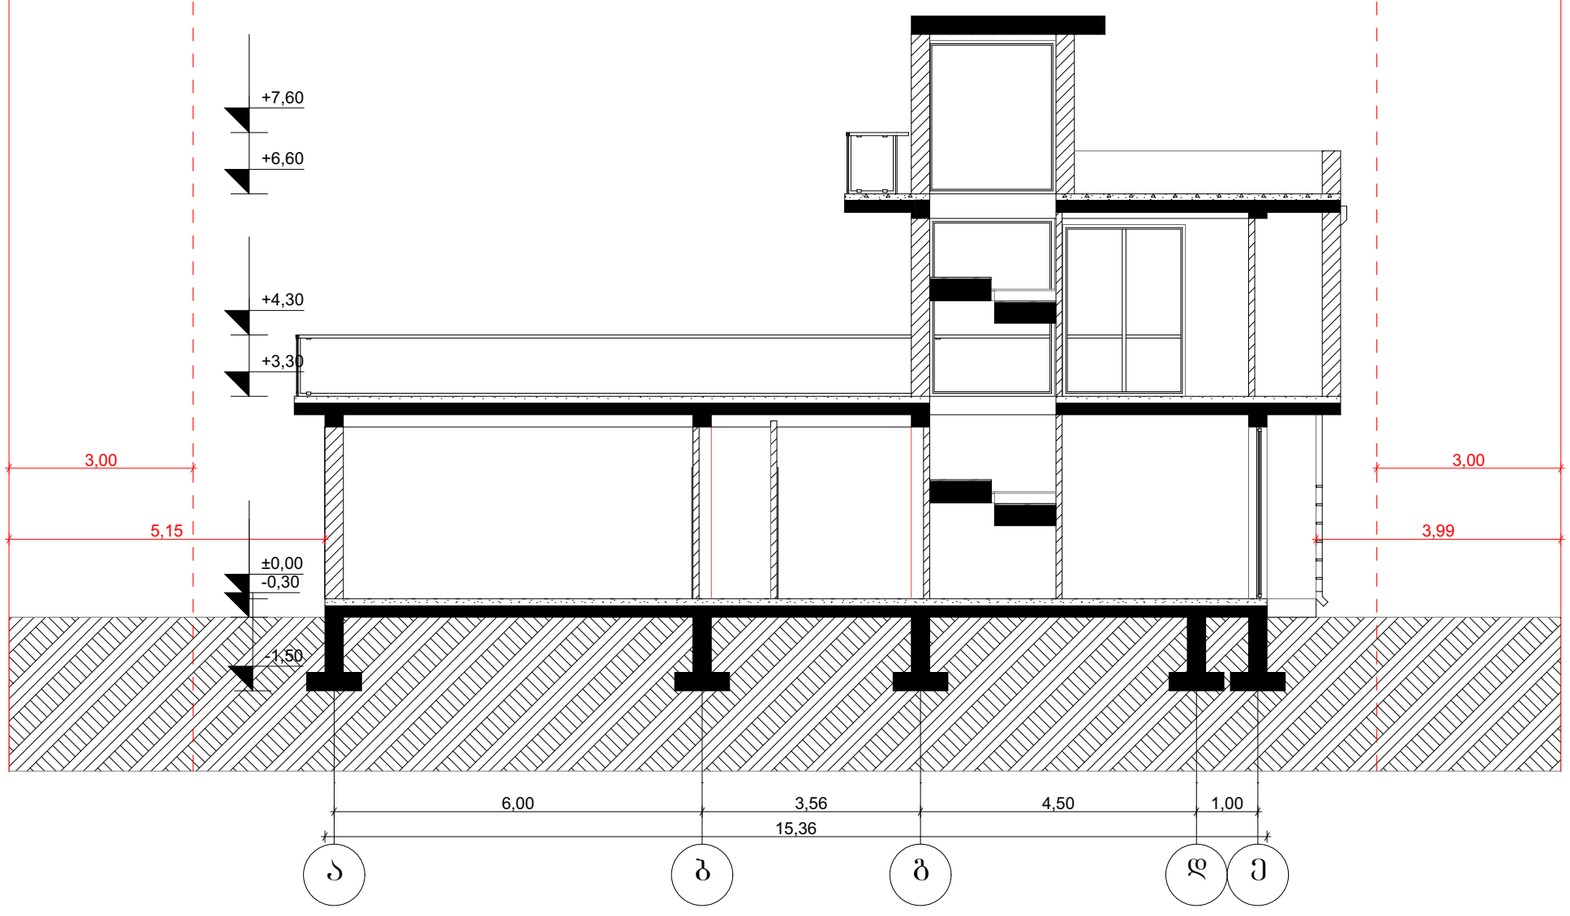

ობიექტის მისამართი	ქ.თბილისი, სოფელ წავკისი, რუსთაველის №44	
ნახაზის დასახელება	ჭრილი ა/ე	
ტექნიკური დირექტორი		ზ.ბასილაძე
არქიტექტორი		ზ.ბასილაძე
დაინტერესებული		შ.პ.ს „ტოპ ჰილი"
მასშტაბი	1:100	ფურცელი A-3
თარიღი	03.06.2019	