H=L/0.4=12.96/0.4=32.4

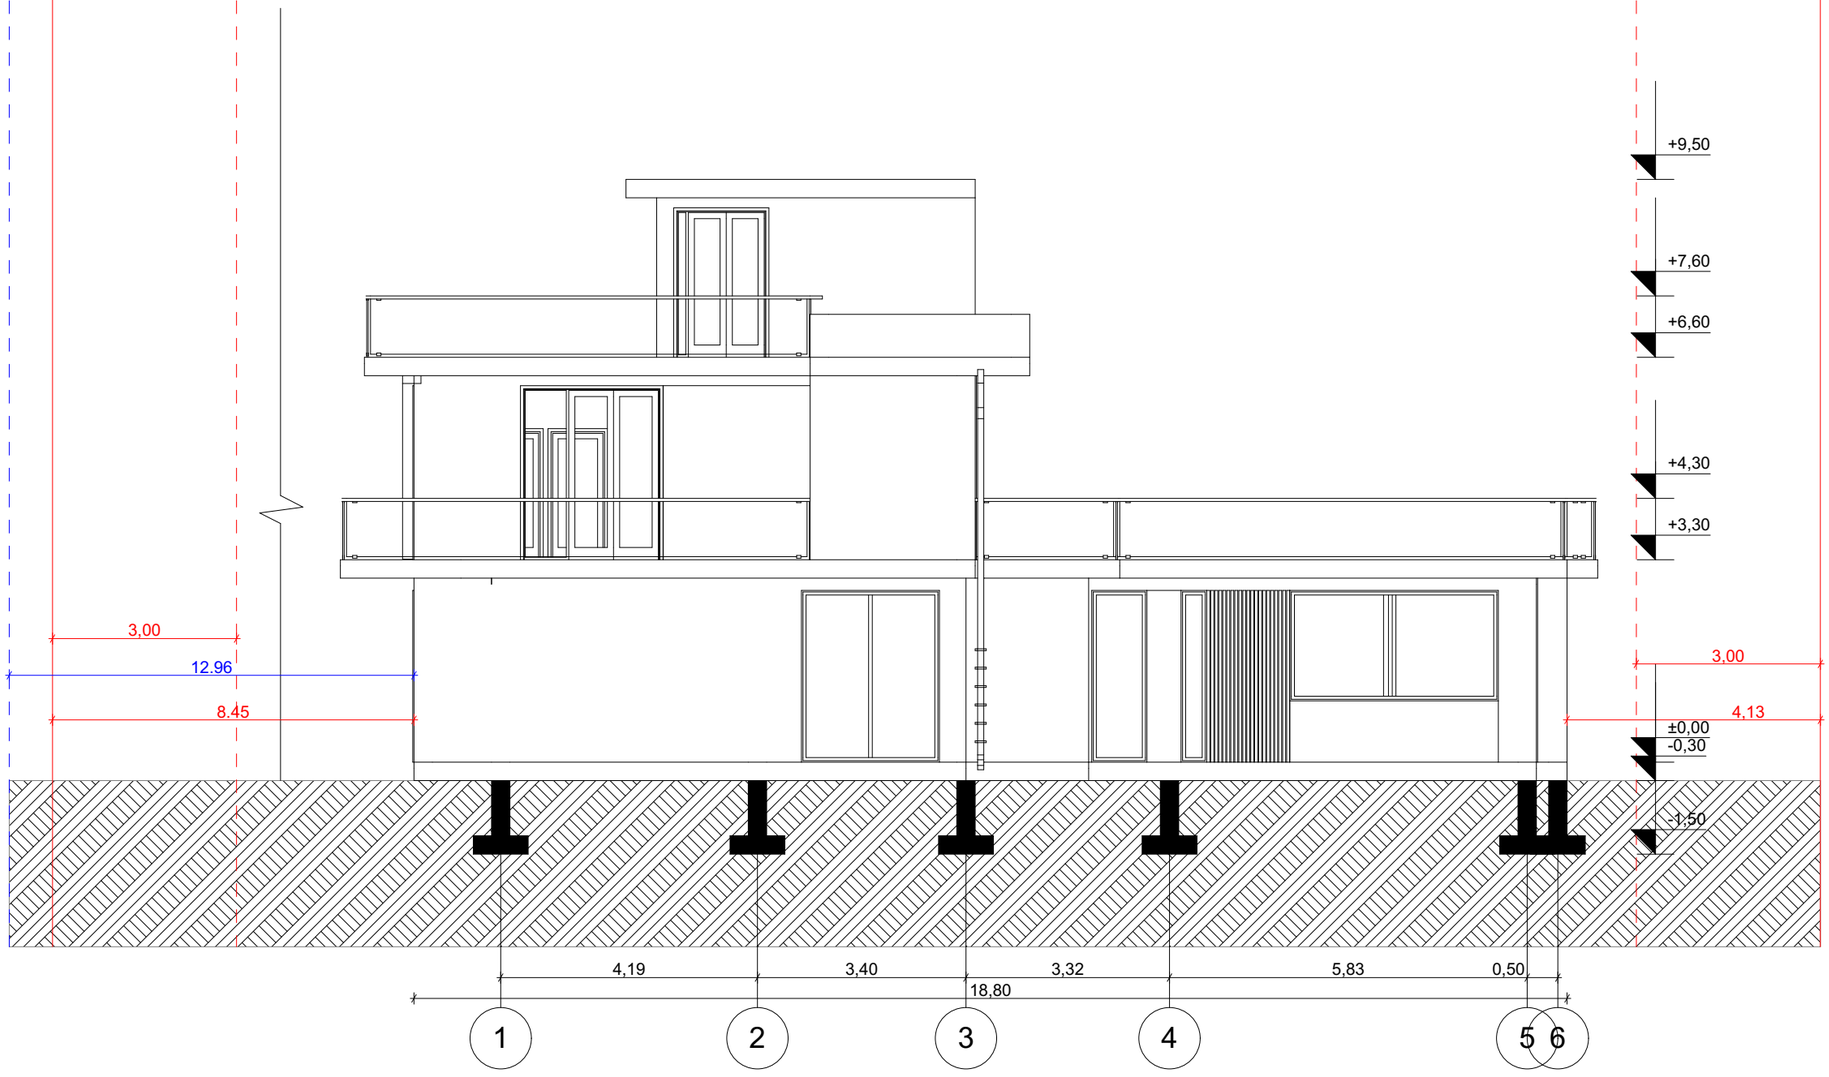

ობიექტის მისამართი	ქ.თბილისი, სოფელ ვაკისი, რუსთაველის №44	
ნახაზის დასახელება	ფასადი 1/6	
ტექნიკური დირექტორი		ზ.ბასილაძე
არქიტექტორი		ზ.ბასილაძე
დაინტერესებული		შ.პ.ს „ტოპ ჰილი"
მასშტაბი	1:100	ფურცელი A-3
თარიღი	03.06.2019	

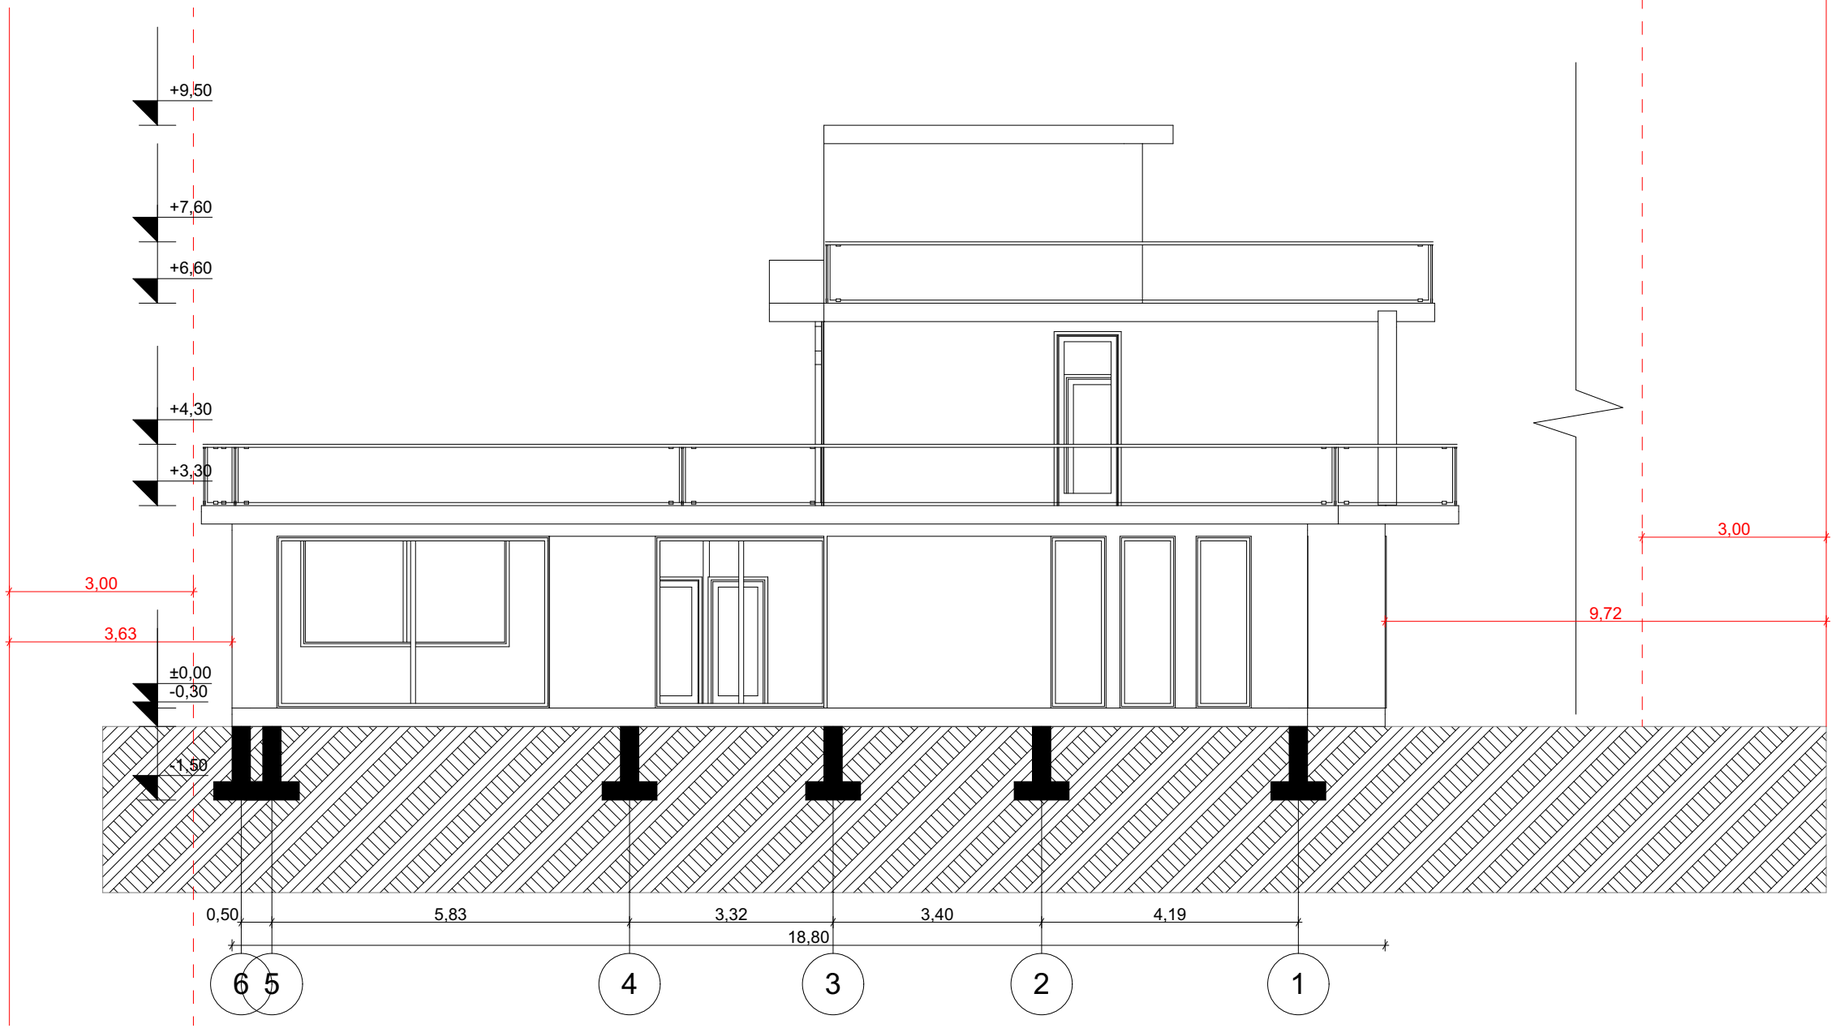

ობიექტის მისამართი	ქ.თბილისი, სოფელ ვაკისი, რუსთაველის №44	
ნახაზის დასახელება	ფასადი 6/1	
ტექნიკური დირექტორი		ზ.ბასილაძე
არქიტექტორი		ზ.ბასილაძე
დაინტერესებული		შ.პ.ს „ტოპ ჰილი"
მასშტაბი	1:100	ფურცელი A-3
თარიღი	03.06.2019	

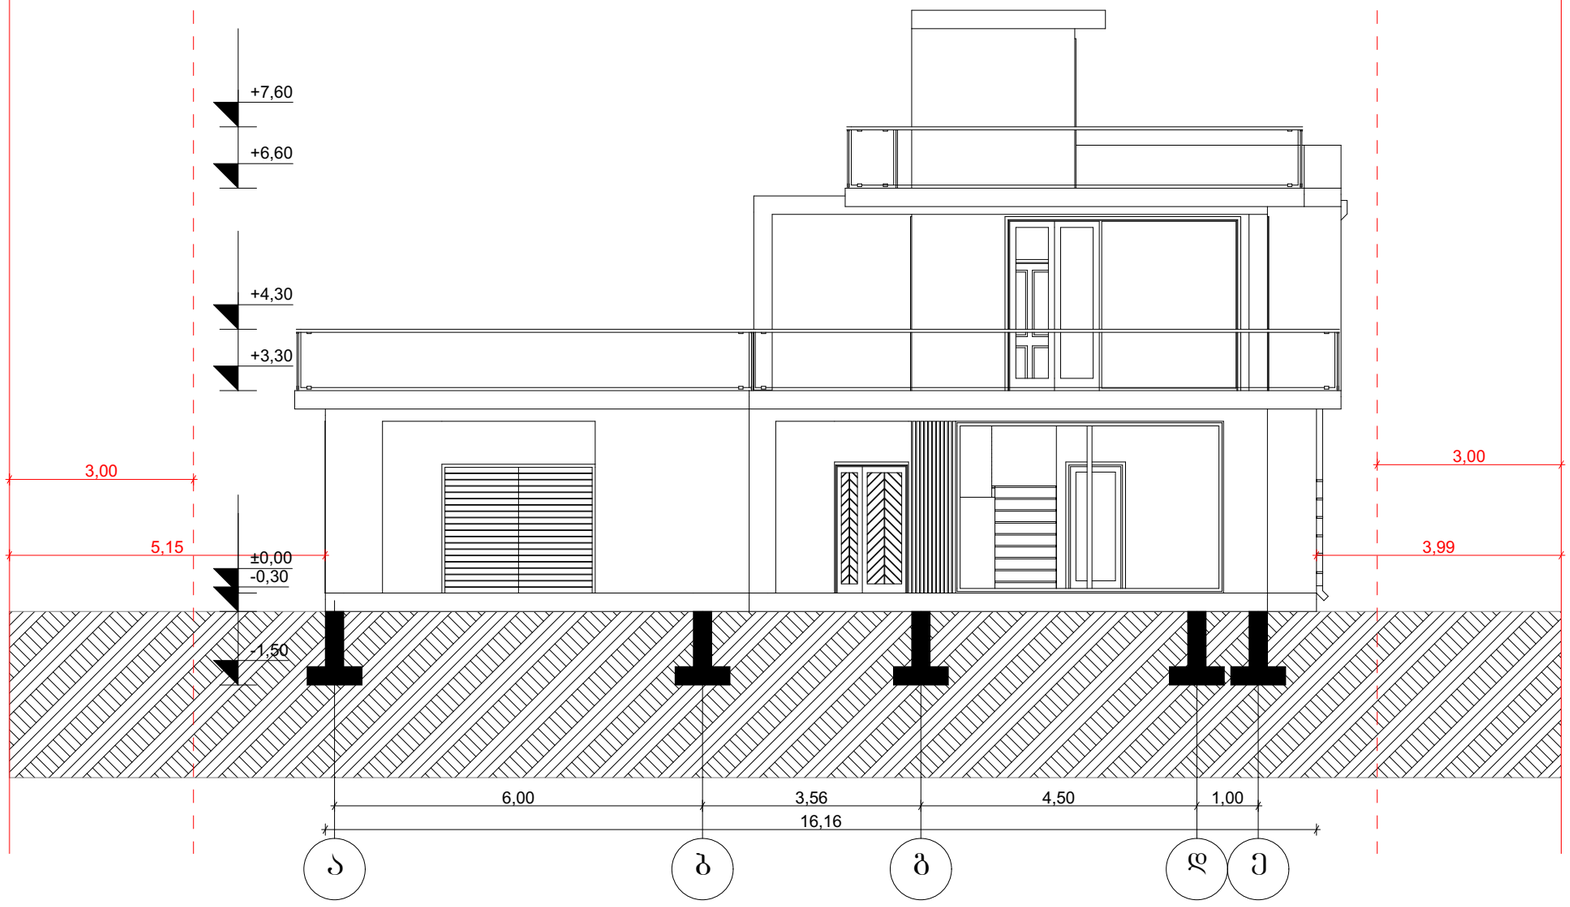

ობიექტის მისამართი	ქ.თბილისი, სოფელ წავკისი, რუსთაველის №44	
ნახაზის დასახელება	ფასადი ა/ე	
ტექნიკური დირექტორი		ზ.ბასილაძე
არქიტექტორი		ზ.ბასილაძე
დაინტერესებული		შ.პ.ს „ტოპ ჰილი"
მასშტაბი	1:100	ფურცელი A-3
თარიღი	03.06.2019	

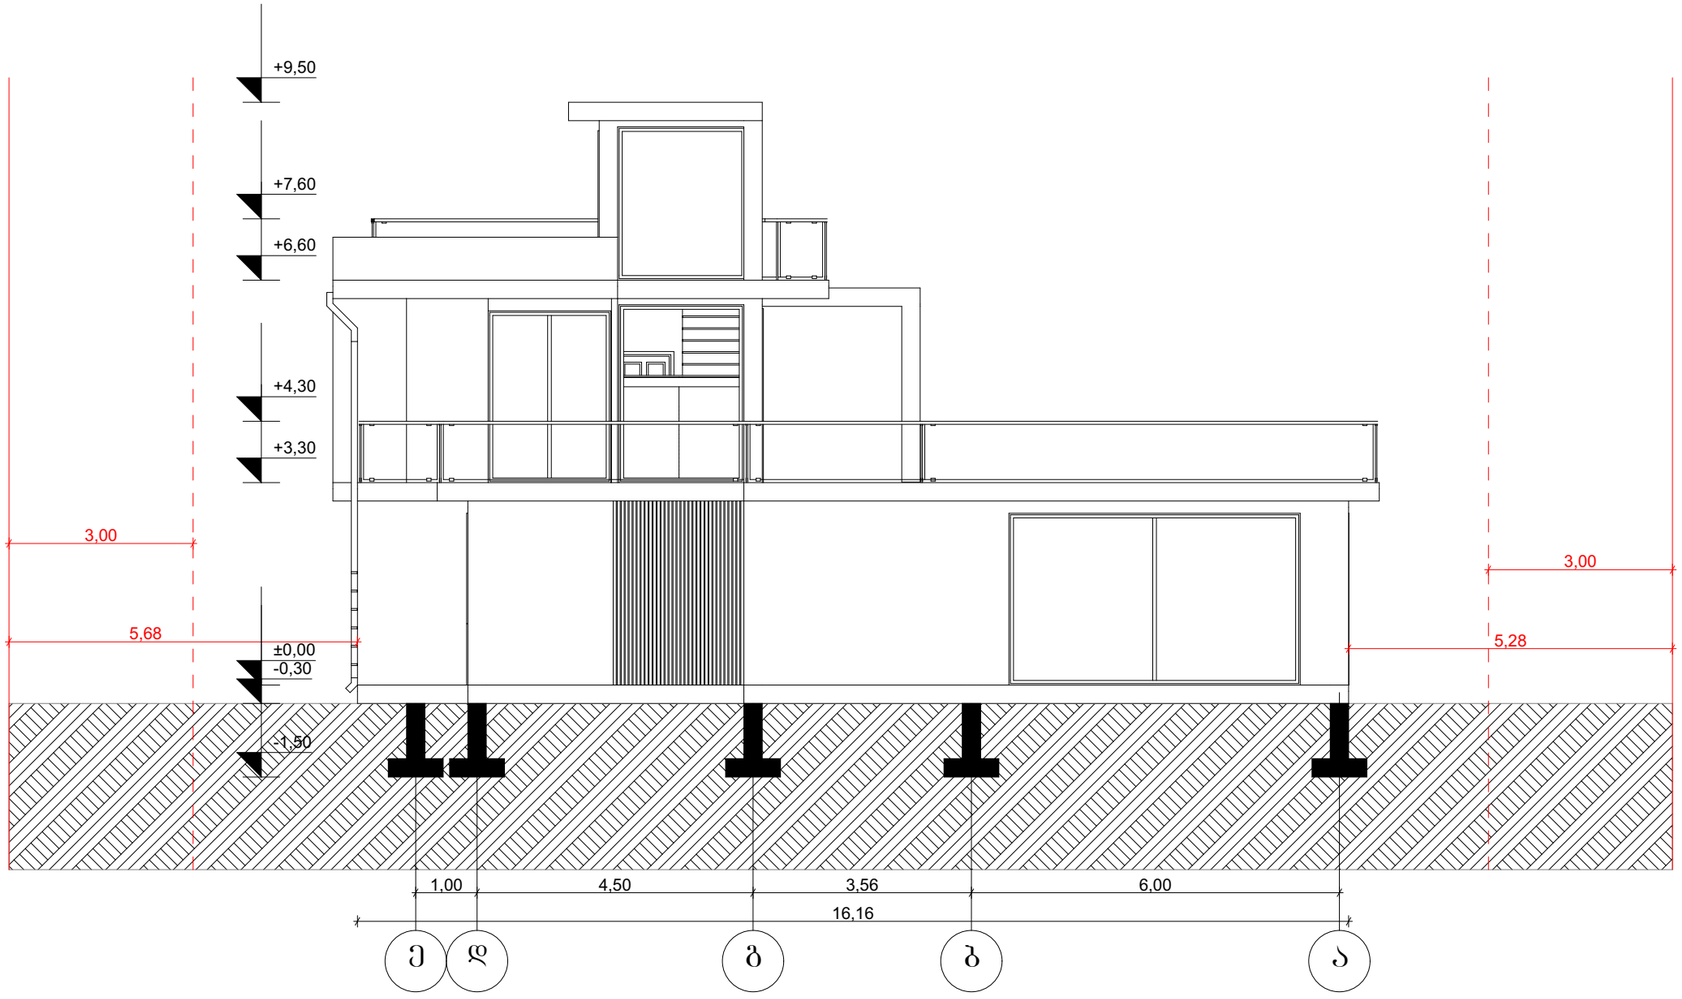

ობიექტის მისამართი	ქ.თბილისი, სოფელ წავკისი, რუსთაველის №44	
ნახაზის დასახელება	ფასადი ე/ა	
ტექნიკური დირექტორი		ზ.ბასილაძე
არქიტექტორი		ზ.ბასილაძე
დაინტერესებული		შ.პ.ს „ტოპ ჰილი"
მასშტაბი	1:100	ფურცელი A-3
თარიღი	03.06.2019	