saqarTvelo

qalaqi Tbilisi, sofeli wavkisi, rusTavelis quCa #44 1174.00kv.m arasasoflo-sameurneo

daniSnulebis s/k #81.02.21.808 miwis nakveTis topografiuli

gegma



pirobiTi aRniSvnebi

WGS 1984 -is koordinatTa sistemis UTMproeqcia

qs	sacx. Senoba	bordiuli	WiSkari
qa	arasacx. Senoba	xis Robe	betoni
	farduli	Robe	wyalgayvaniloba
	mSenebare Senoba	qvis kedeli	gazi
	satransfor. jixuri	kedeli	kanalizacia
	xeebi	flate	saniaRvre
	gare ganaTeba	rkinigza	kavSirgabmuloba
		sameTvalyureo Webi	el. qselebi
		el. gadamcemi xazi	gaTboba

w
g
k
san
kg
Tg

SeniSvna: 1) ——— nakveTis sazRvari (Tu igi aris naxazze) miTiTebulia damkveTis mier

2) miwis samuSaobis Sesrulebisas SeatyobineT komunikaciis warmomadgenlebs

3) xazovani nagebobebi da maTi traeqtoriebi datanilia sajaro reestris registrirebuli monacemebis mixedviT

Sps `biemji grup~
saqarTvelo, Tbilisi, Sartavas quCa 14
mob: 598 667070; 577 158039

LTD `BMG GROUP~
14 Sartava St. Tbilisi, Georgia

teqnikuri direqtori:		z. basilaZe
azoma:		m.bolqvaZe
daxaza:		m.bolqvaZe
damkveTi:		Sps "top hil"


maStabi: 1:500

02.10.2020

საქართველო

ქალაქი თბილისი, სოფელი წავკისი, რუსთაველის ქუჩა №44 1174.00კვ.მ არასასოფლო-სამეურნეო დანიშნულების ს/კ №81.02.21.808 მიწის ნაკვეთის ტოპოგრაფიული

გეგმა

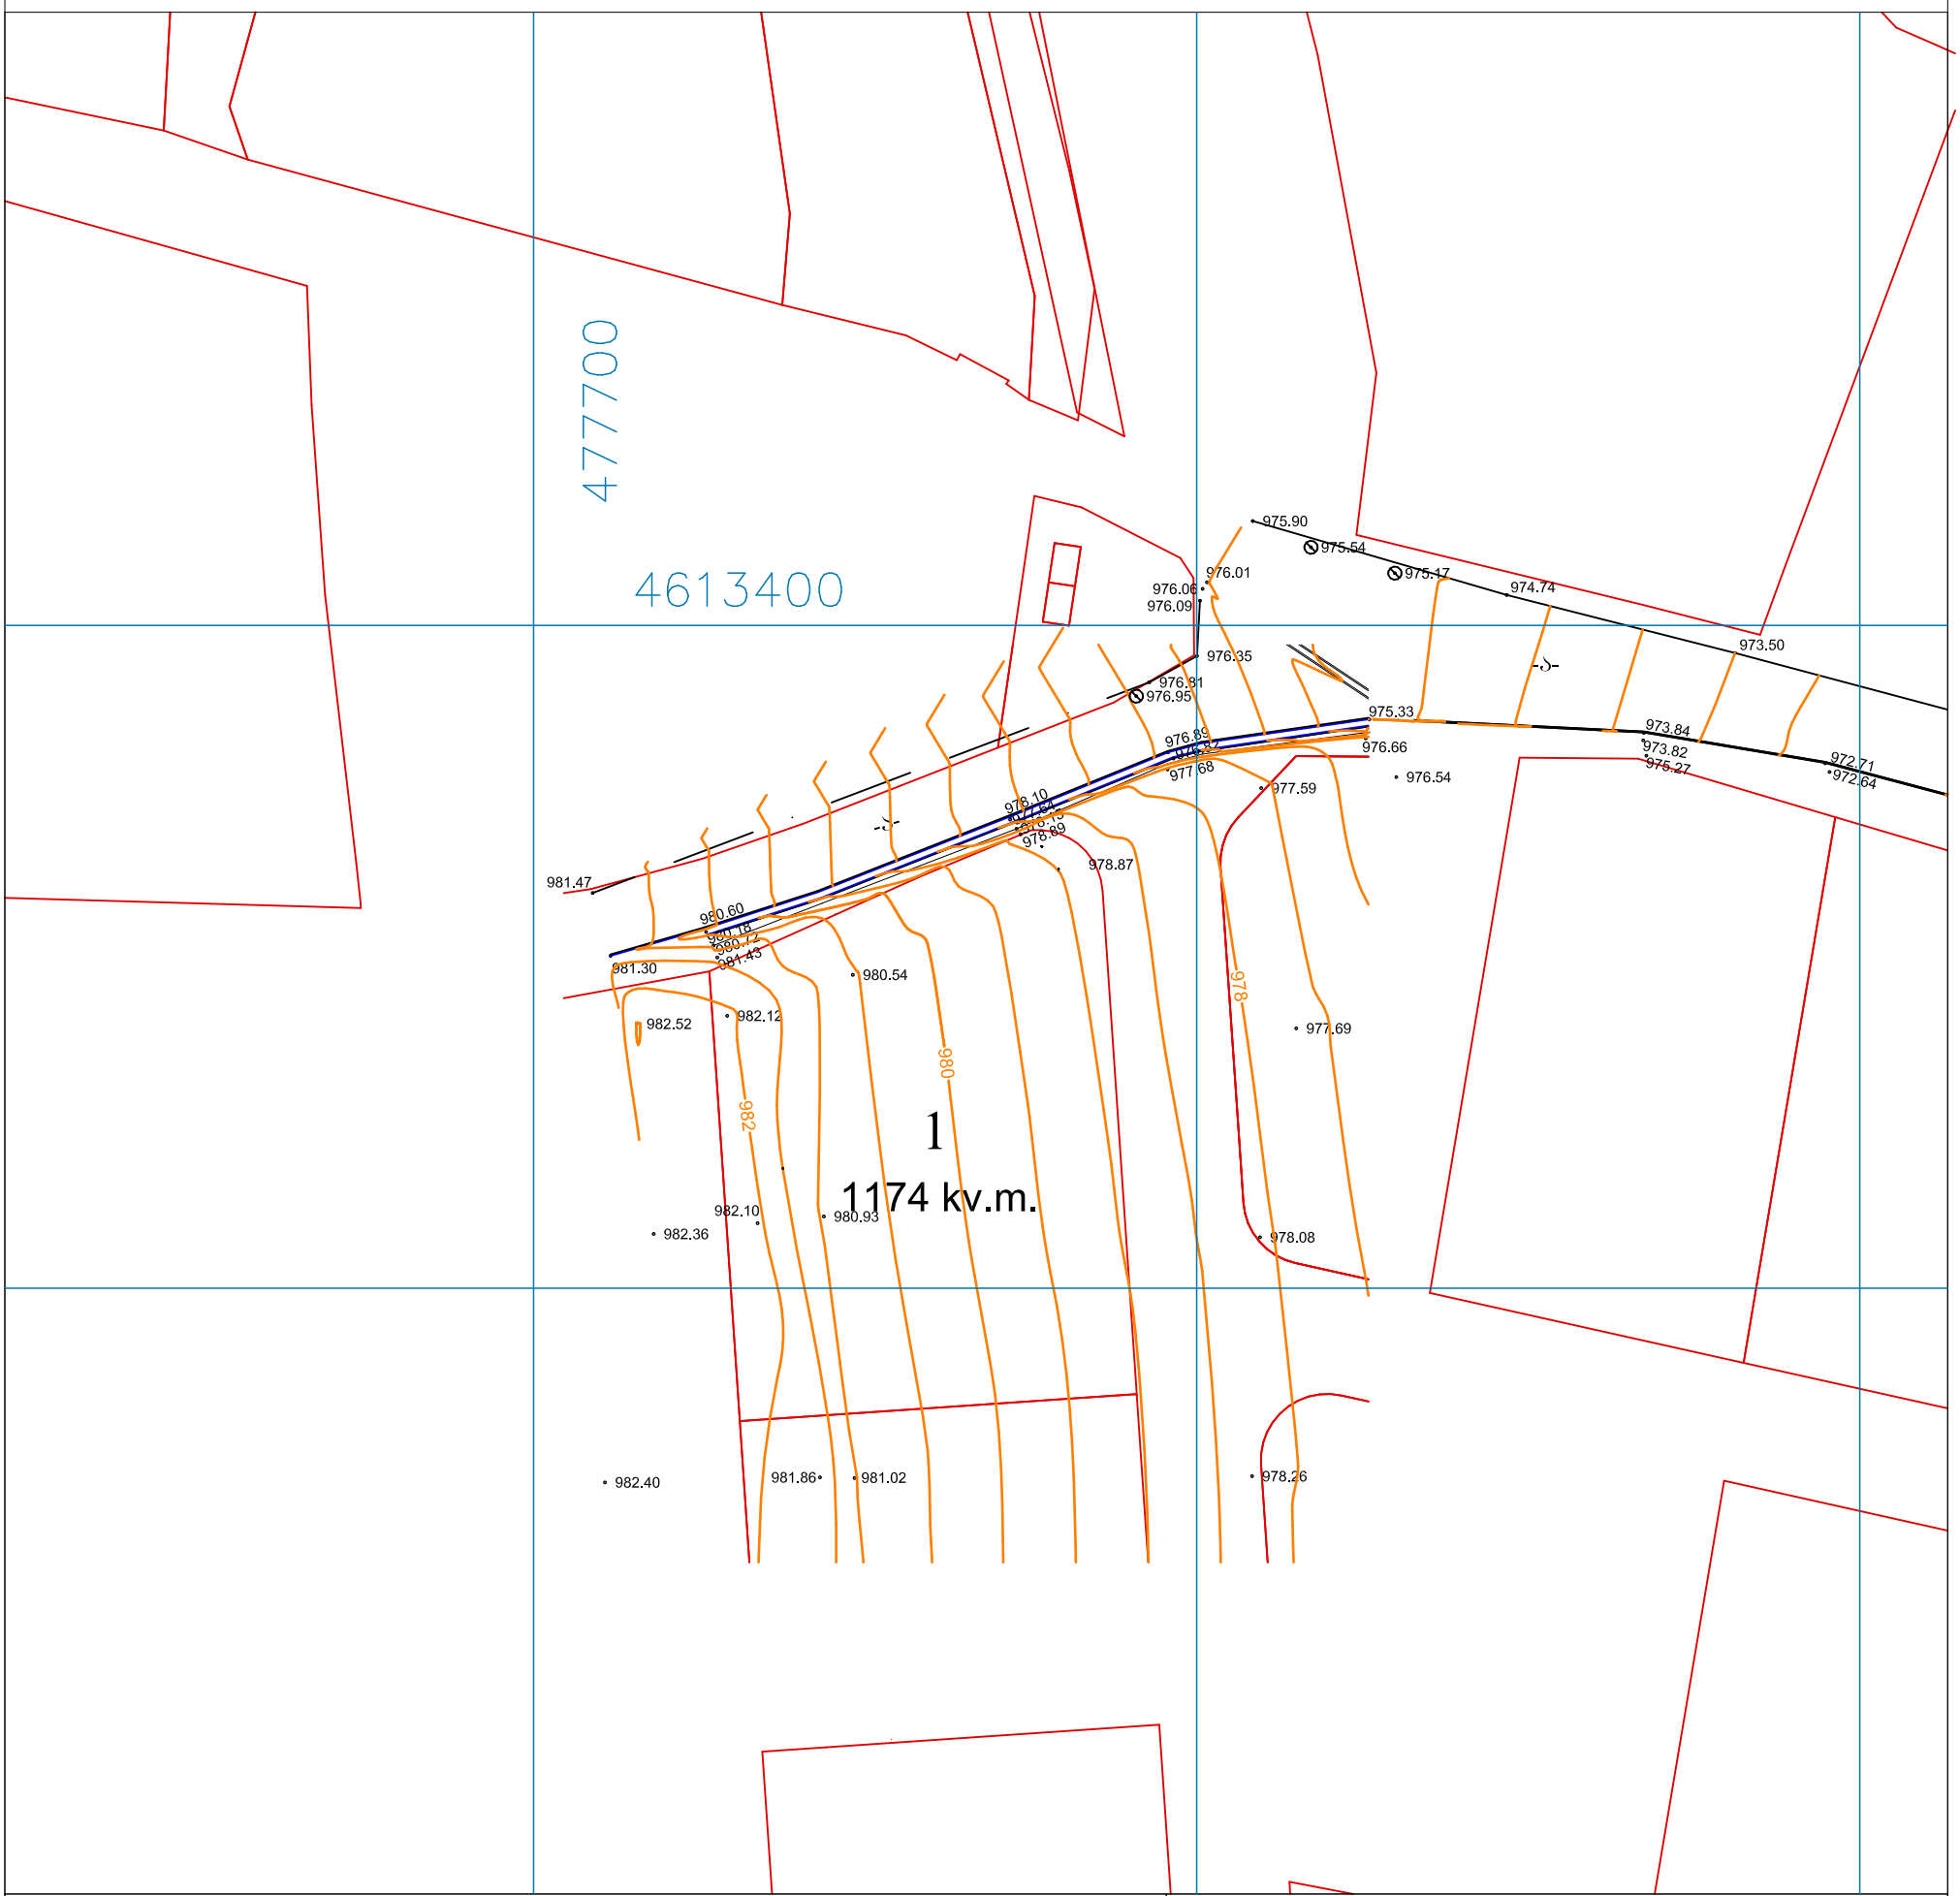

პირობითი აღნიშვნები

WGS 1984-ის კოორდინატთა სისტემის UTM პროექცია

ძს	საცხ. შენობა	ბორდიული	ჭიშკარი
ძა	არასაცხ. შენობა	ხის ღობე	ბეტონი
	ფარდული	ქვის კედელი	წ წყალგაყვანილობა
	მშენებარე შენობა	კედელი	გ გაზი
	სატრანსფორ. ჯიხური	ფლატე	კ კანალიზაცია
	ხეები	რკინიგზა	სანიაღვრე
	გარე განათება	სამეთვალყურეო ჭები	კშ კავშირგაბმულობა
		ელ. გადამცემი ხაზი	ელ. ქსელები
			თშ გათბობა

შენიშვნა:1) ნაკვეთის საზღვარი (თუ იგი არის ნახაზზე) მითითებულია დამკვეთის მიერ

2) მიწის სამუშაოების შესრულებისას შეატყობინეთ კომუნიკაციის წარმომადგენლებს

3) ხაზოვანი ნაგებობები და მათი ტრაექტორიები დატანილია საჯარო რეესტრის რეგისტრირებული მონაცემების მიხედვით

შპს „ბიემჯი გრუპ“ საქართველო, თბილისი, შარტავას ქუჩა 14 მობ: 598 667070; 577 158039		
LTD `BMG GROUP~ 14 Sartava St. Tbilisi, Georgia		
ტექნიკური დირექტორი:		ზ. ბასილაძე
აზომა:		მ.ბოლქვაძე
დახაზა:		მ.ბოლქვაძე
დამკვეთი:		შპს "ტოპ ჰილ"

2.1

მაშტაბი: 1:500

02.10.2020