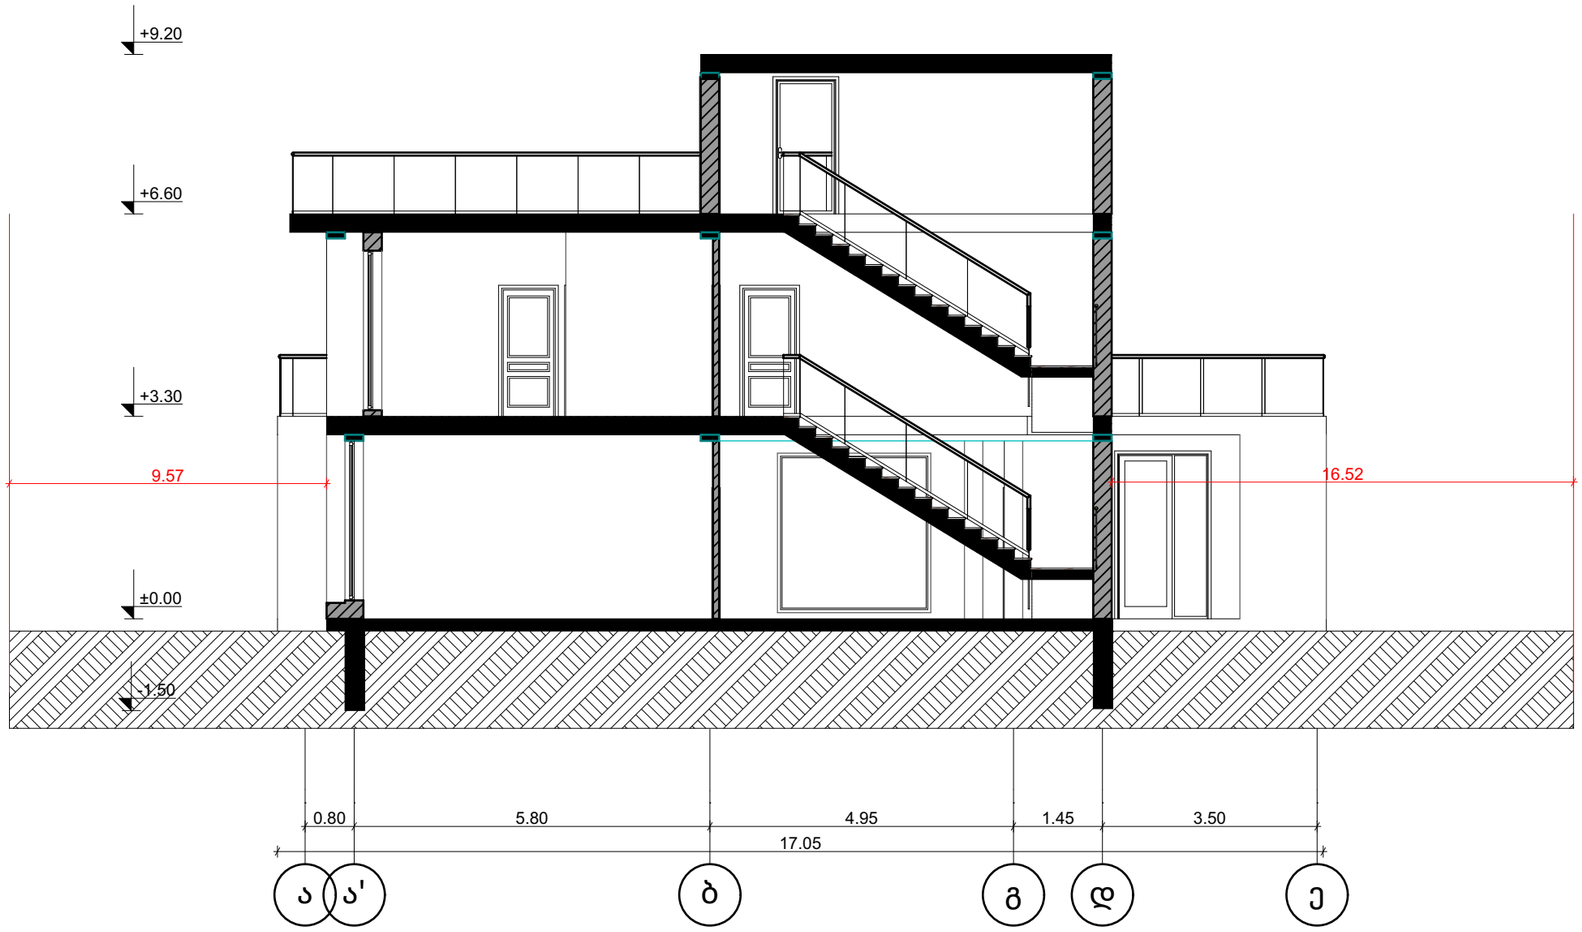

ობიექტის მისამართი	ქ. თბილისი, სოფელი წავკისი, რუსთაველის 44	
ნახაზის დასახელება	ჭრილი 1-1	
ტექნიკური დირექტორი		ზ.ბასილაძე
არქიტექტორი		ზ.ბასილაძე
დაინტერესებული პირი		შპს "ტოპ ჰილ"
მასშტაბი	1:100	ფურცელი A-3
თარიღი	2020	

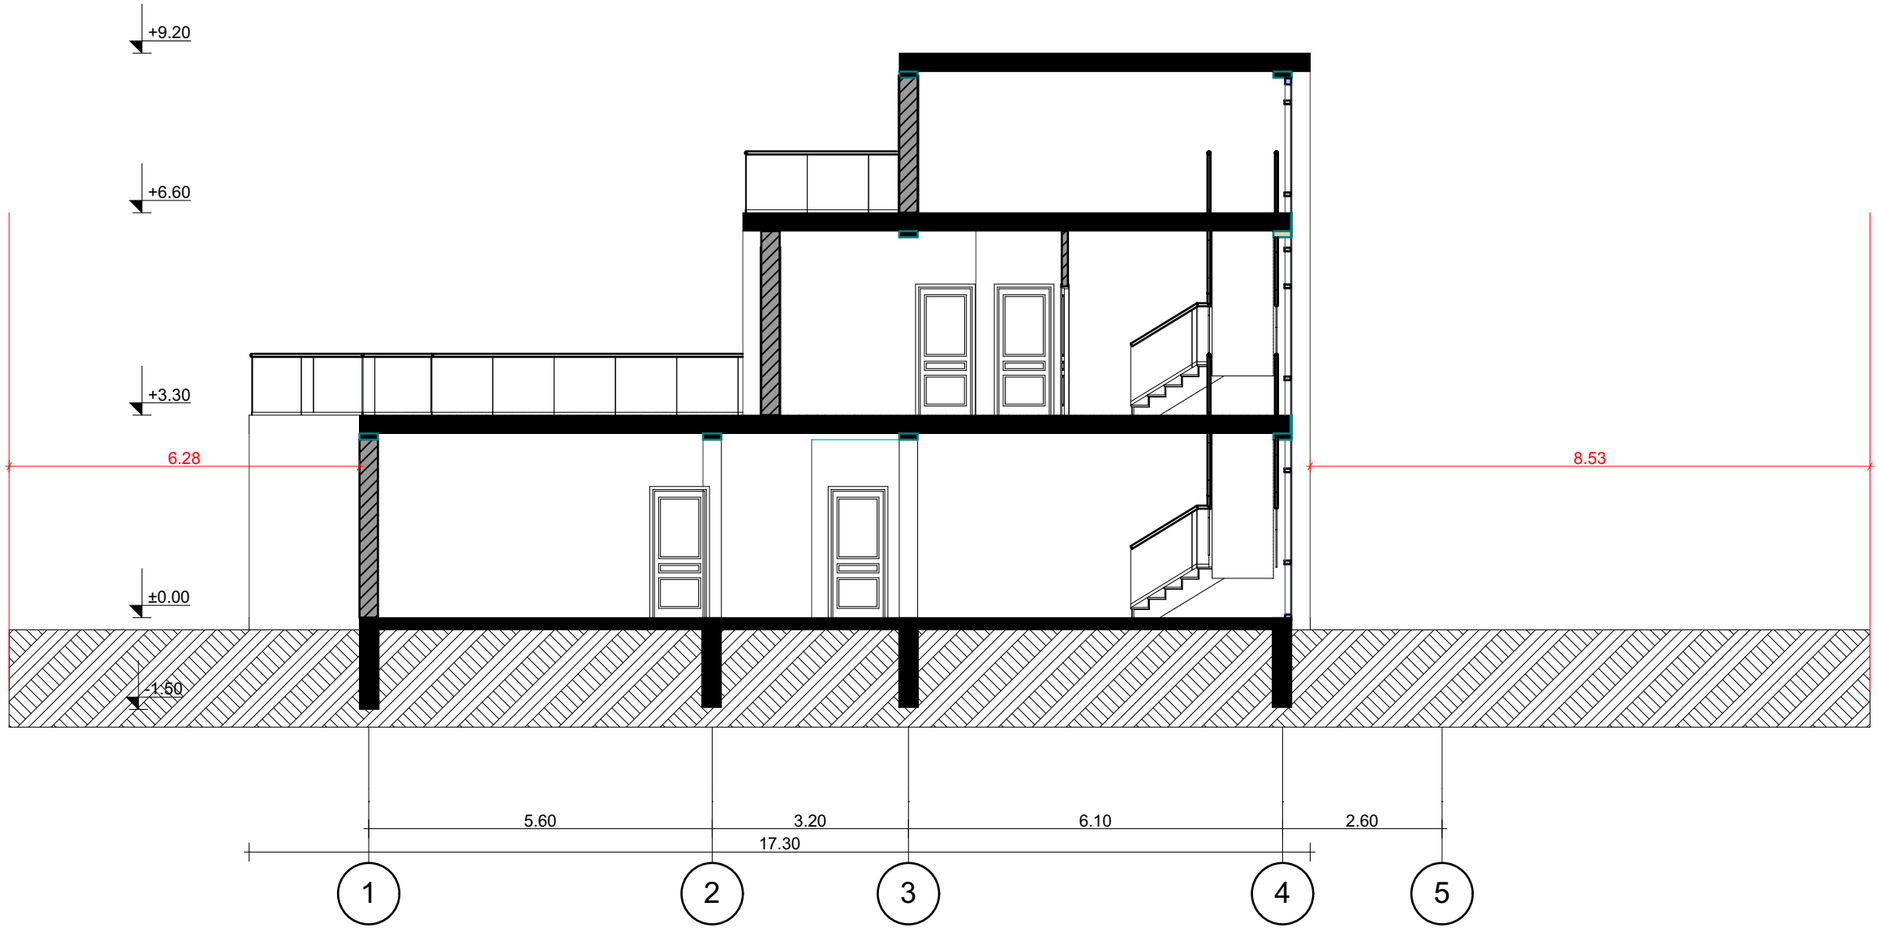

ობიექტის მისამართი	ქ. თბილისი, სოფელი წავკისი, რუსთაველის 44	
ნახაზის დასახელება	ჭრილი 2-2	
ტექნიკური დირექტორი		ზ.ბასილაძე
არქიტექტორი		ზ.ბასილაძე
დაინტერესებული პირი		შპს "ტოპ ჰილ"
მასშტაბი	1:100	ფურცელი
თარიღი	2020	A-3