GSPublisherVersion 0.0.100.100

ქ.თბილისი, აკაკი წერეთლის გამზირი, # 125

wy wy

9
10

6

5

4

2

1

a

a

m

11
12

3

7
8

b

g

d

e

z

T

i

k

l

12'

12'

u u

t t

s s

10'

10'
A D F G H L

n

p

J

r

o

11'

11'

B C E J K 1 1

580

690

613

520

640

1,914

1,565

1,565

3,130

2,538

310

550

1,477

2,275

2,079

1,993
1,699

309

695 560 560 560 560 570 560 560 560 600 162

700

570

310

297

530

700

615
495

720

630

560

700
350
700

560

498

560

560

560

560

560

560

560

560

1,600

+27.90

+30.30

+30.30

საპროექტო შენობა

s.k 01.01.834

განაშენიანების

რეგულირების ხაზი

ლითონის მოაჯირი

ს.აბესაძე
დ.ჩუბინიძე

+ 0.00 = 412.73

FIRE EXIT

FIRE EXIT

ENTRANCE

Office Entrance

პანდუსი

01.13.03.052.006

01.13.03.052.009

01.13.03.052.015
01.13.03.052.016
01.13.03.052.012

შენიშვნა:

ხუთი მიწის ნაკვეთი გაერთიანდება
და იქნება ერთი საკადატრო

wy

wy
1,538

წყალსადინარი მილი წყალსადინარი მილი წყალსადინარი მილი წყალსადინარი მილი

წყალსადინარი მილი წყალსადინარი მილი წყალსადინარი მილი

წყალსადინარი მილი წყალსადინარი მილი

განაშენიანების
რეგულირების ხაზი

პრ.მთვ.ავტორი

1:500

მასშტაბი

მისამართი

პროექტის დასახელება

გვარი

სტადია

თანამდებობა

კომერციული, სავაჭრო, საოფისე, სასტუმრო,
სპორტულ-გამაჯანსაღებელი ობიექტი

m.pr

gengma

დაამუშავა

თბილისი 2020
დაკვეთა #

ფორმატი -3

დამკვეთი

ფურცლის დასახელება

p i r o b i T i a R n i S v n e b i

S e n i S v n a

--- ტერიტორიის წითელი ხაზი

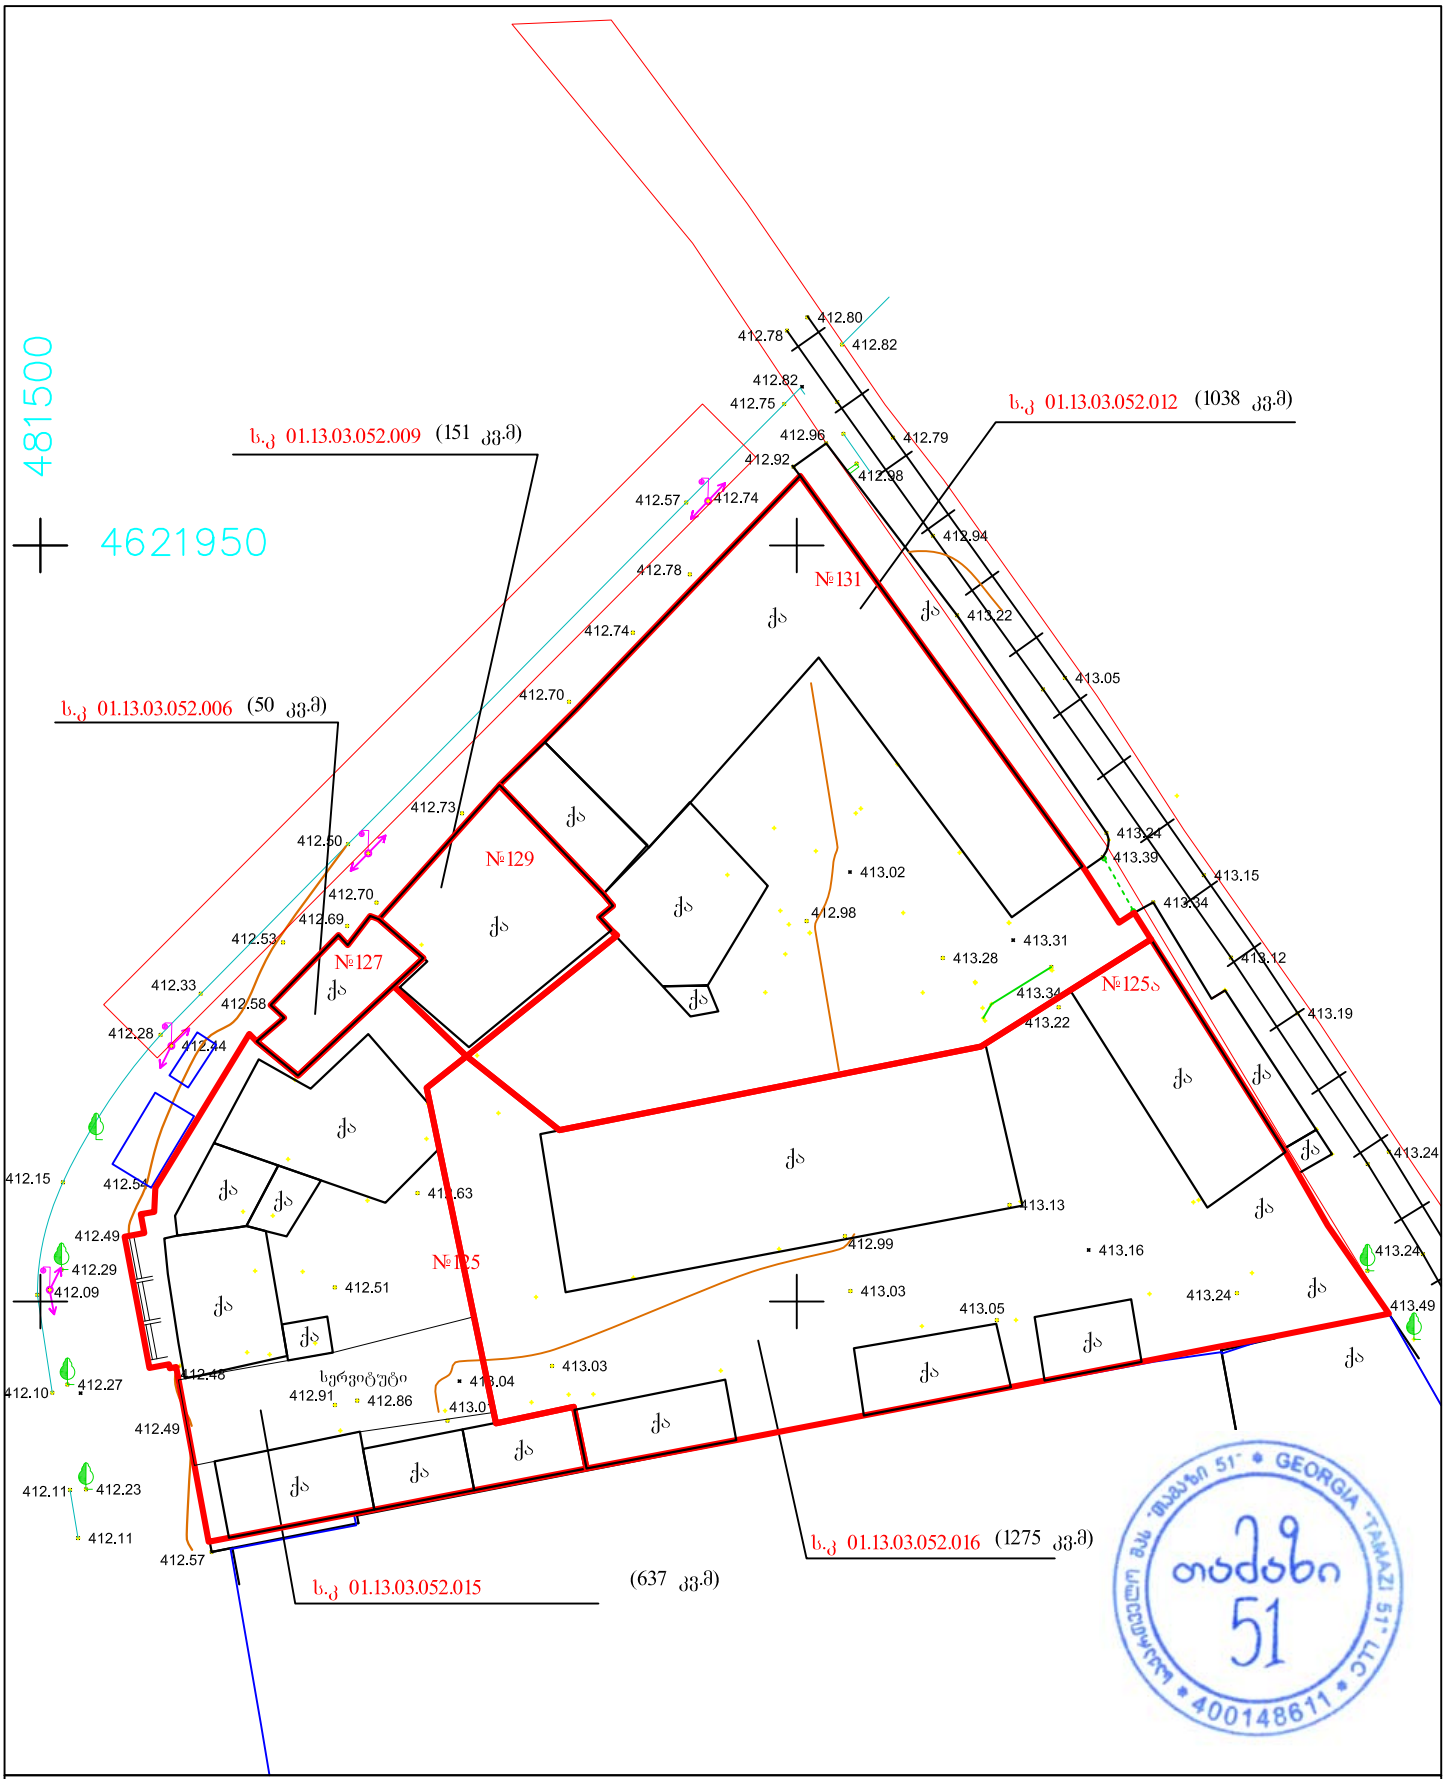

მისამართი: ქ. თბილისი, აკაკი წერეთლის გამზირი №125, 125ა, 127, 129, 131

არასაცხოვრებელი შენობა	ბორდიური	რეზერვუარი
საცხოვრებელი შენობა	ღობე	სატრანსფორმატორო ჯიხური
შენებადი ნაგებობა	კედელი	რელიეფი
ფარდული	რკინიგზა	
	მაღალი ძაბვის ელექტრო გადამცემი ხაზი	
	ხეები	
	სამეთვალყურეო ჭები	
	UTM (საერთაშორისო) სისტემის კოორდინატები	

შ.პ.ს. „თამაზი 51“		
დირექტორი		თ. მამულაშვილი
შეასრულა		თ. მამულაშვილი
მასშტაბი 1:500	გაიცა:	15.07.2019