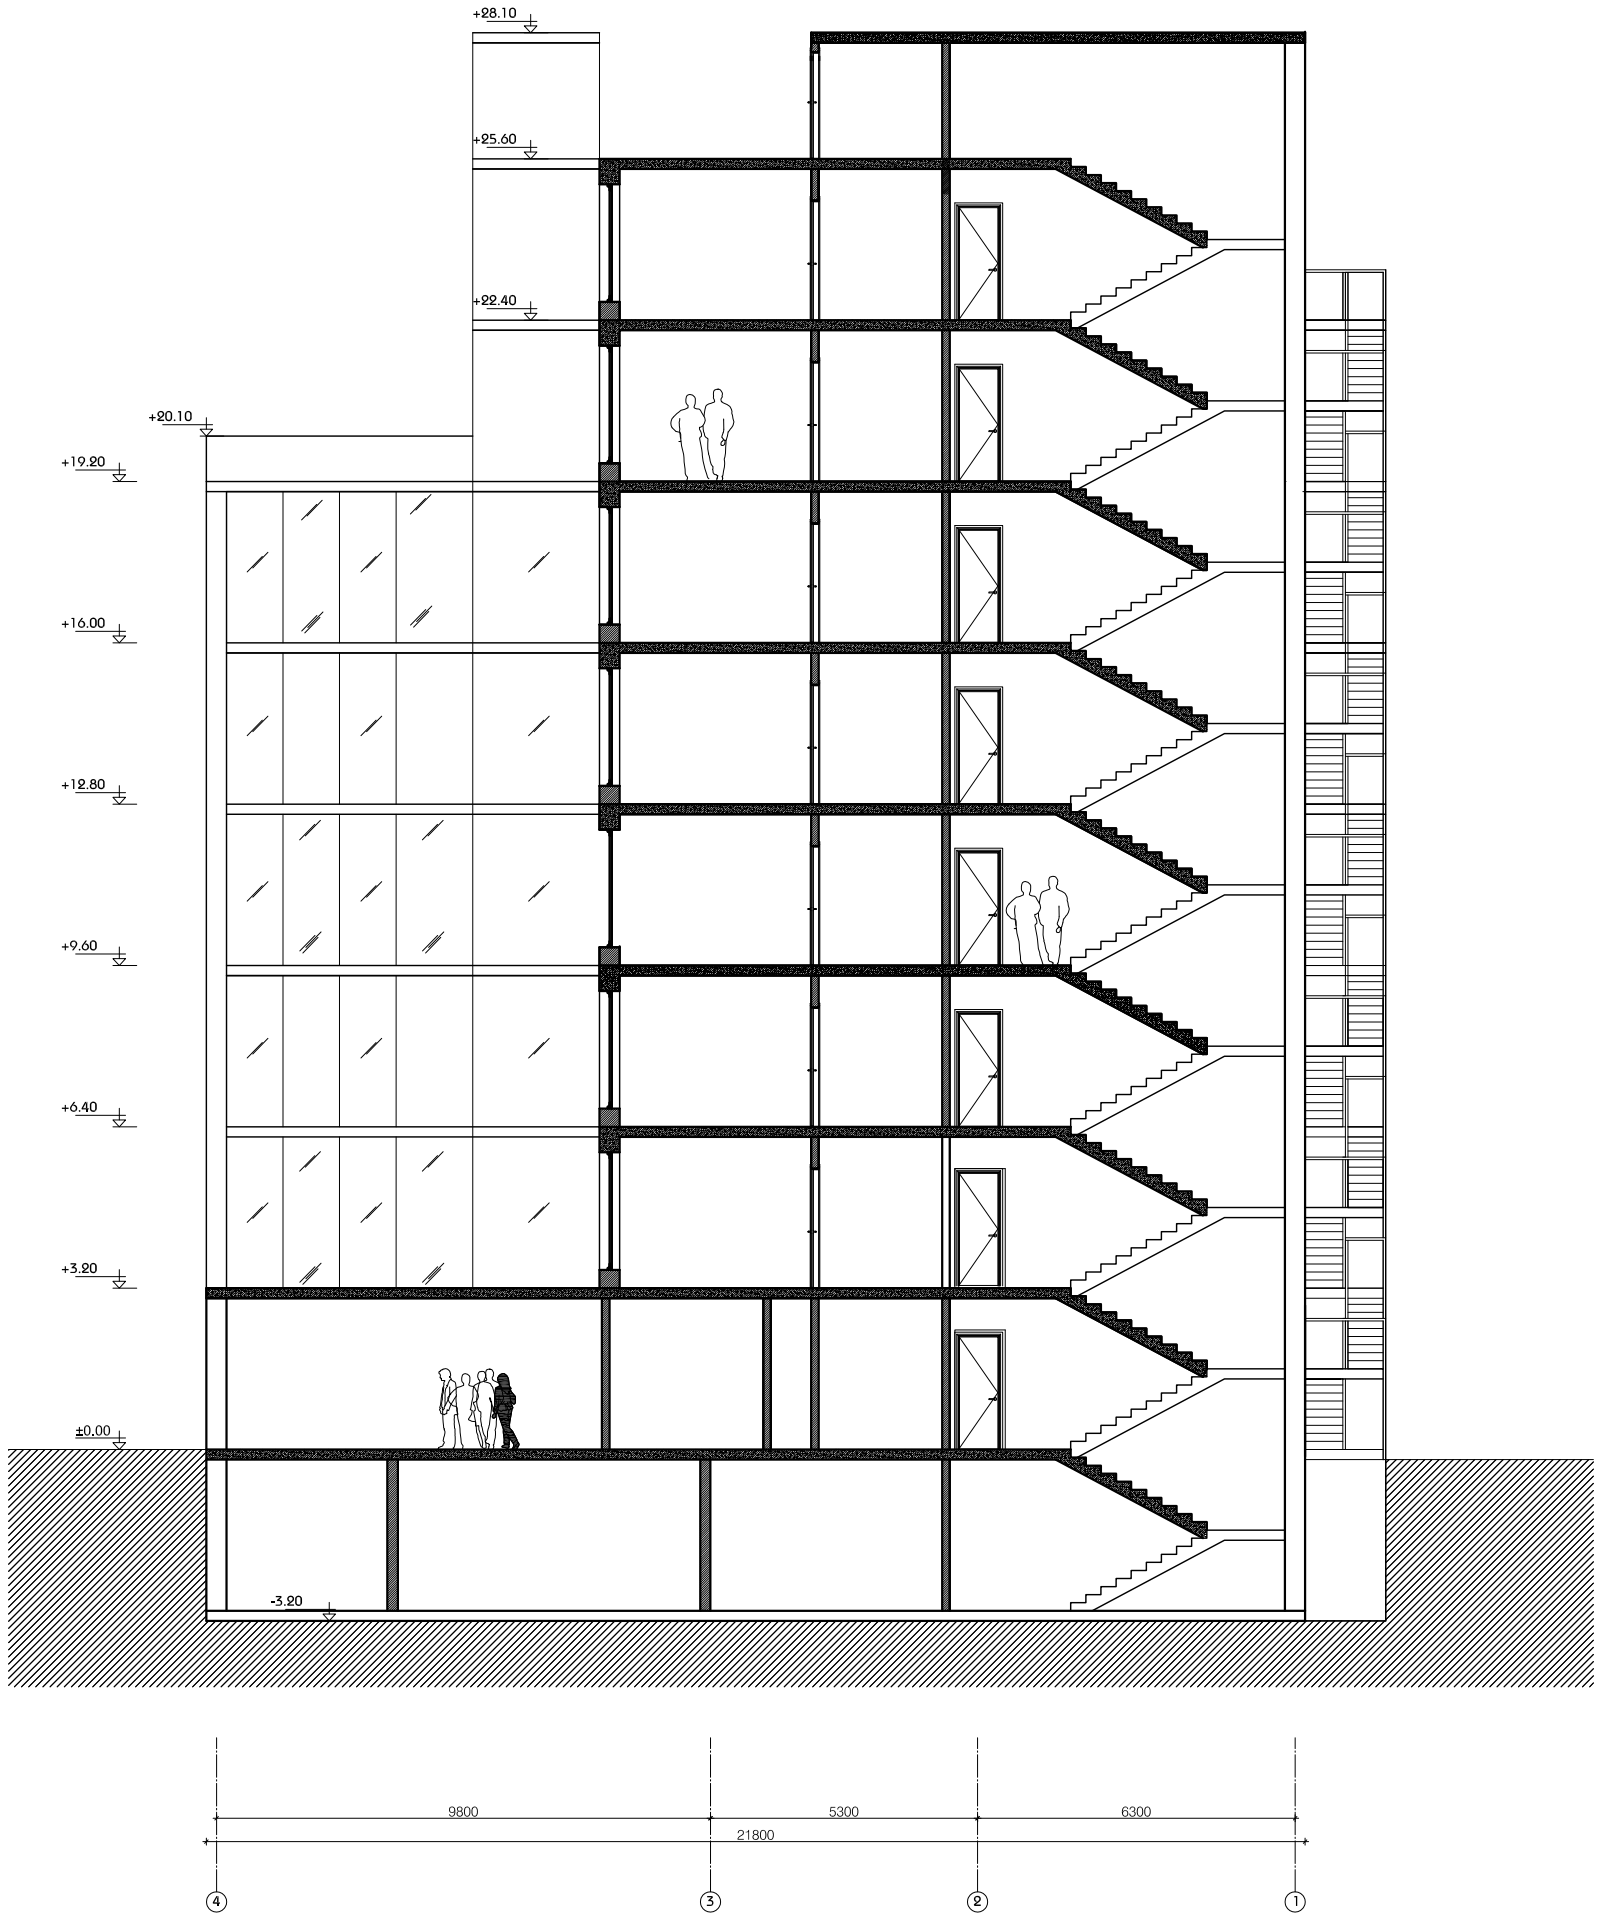

LABORATORY OF ARCHITECTURE #3

პროექტის დასახელება

სასტუმრო ხვამლის ქუჩაზე

ექსპლიკანია

შენიშვნები და სიმბოლოები

პროექტის ფოტო

ნახაზის დასახელება

ჭრილი 1-1

მასშტაბი	მ 1:150
დირექტორი: ი.აბაშიძე	
მთ.არქიტექტორი: დ.შაფაქიძე	
არქიტექტორი: ე.ჩხეიძე	
არქიტექტორი: ბ.ნონიკაშვილი	
არქიტექტორი	

თარიღი 2013.04.03	ფურცელი
ბვ.რაოდ. 26	ბვერდი 19

ა-1000

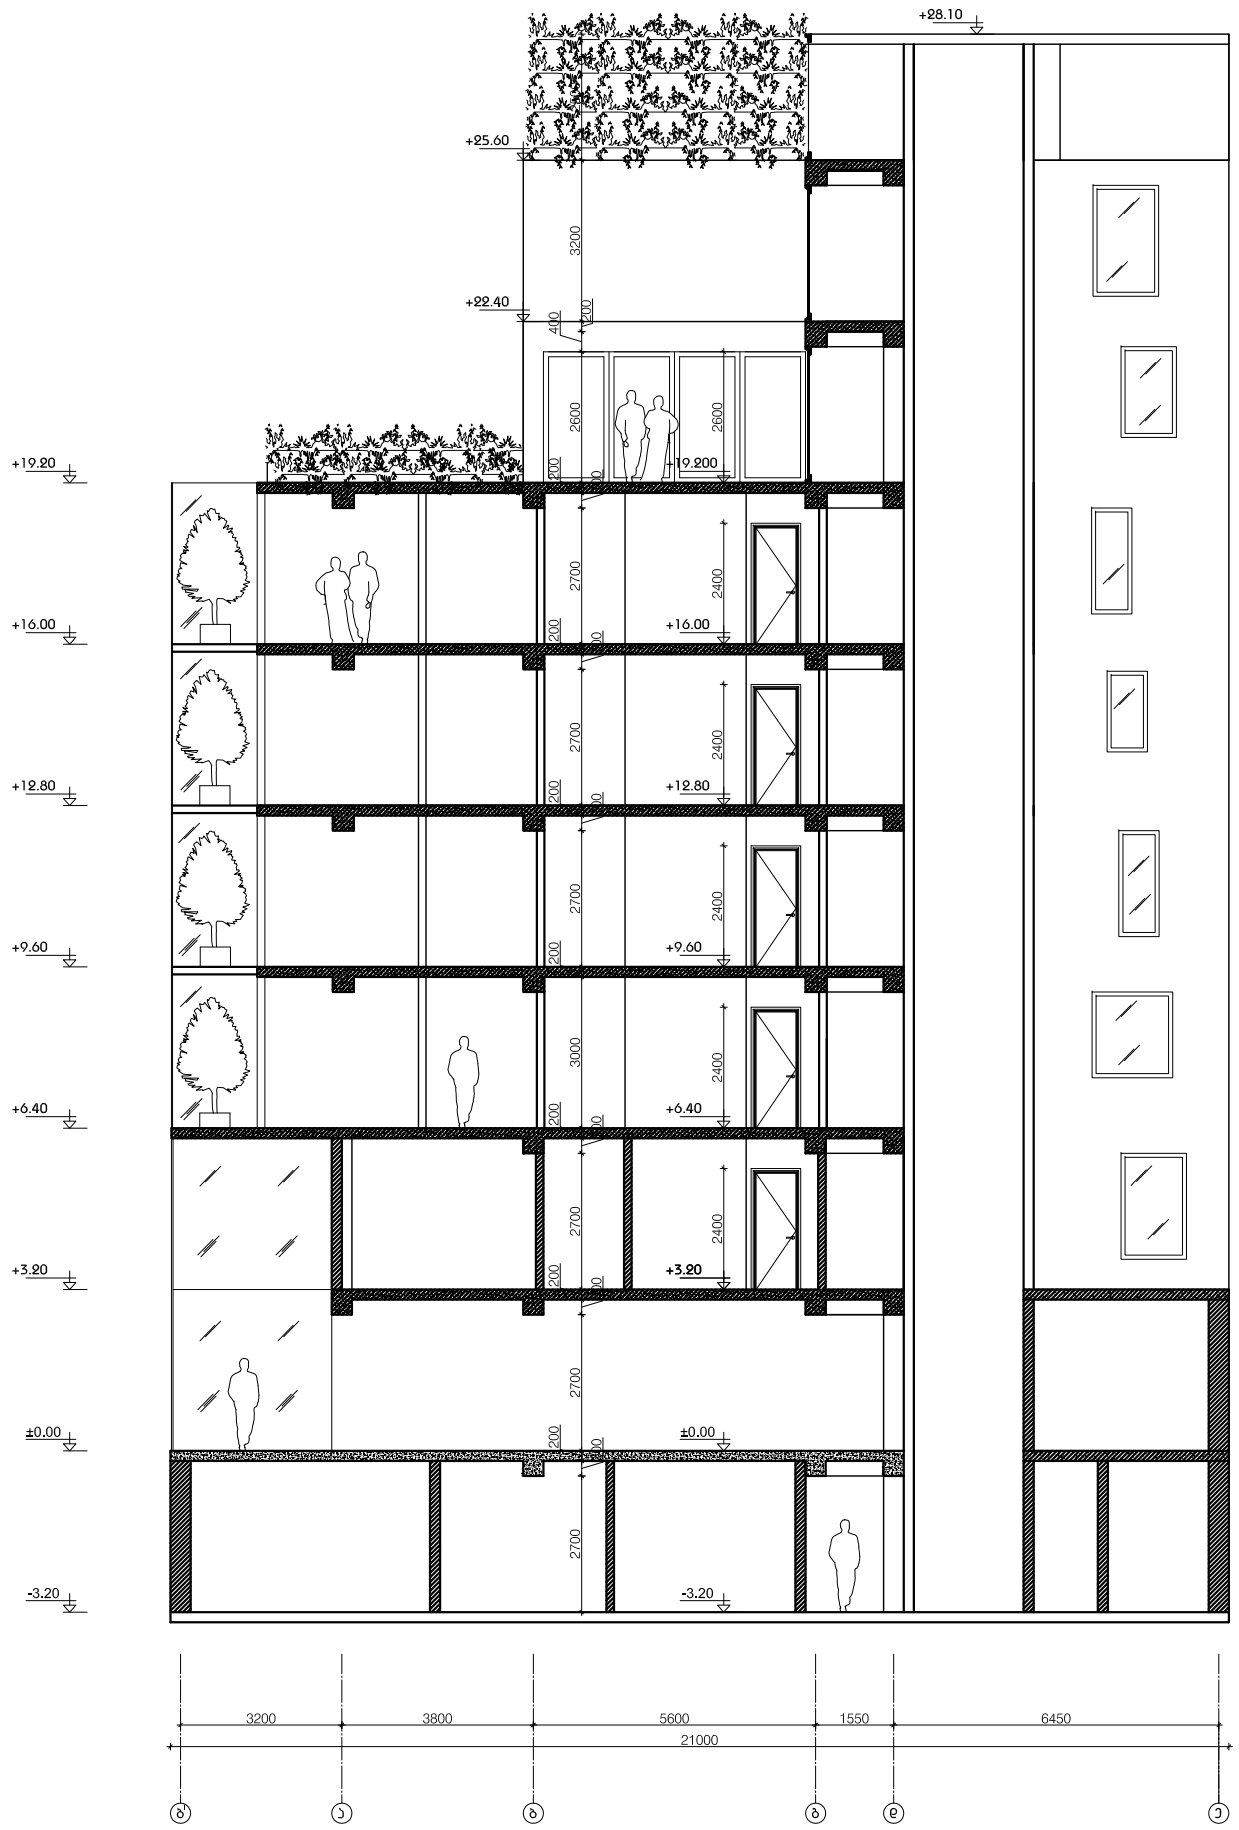
+28.10
+25.60
+22.40
+19.200
+16.00
+12.80
+9.60
+6.40
+3.20
±0.00
-3.20
+19.20
3200
400
200
2600
2600
2700
2400
2700
2400
2700
2400
3000
2400
2700
2400
2700
2700
200
200
200