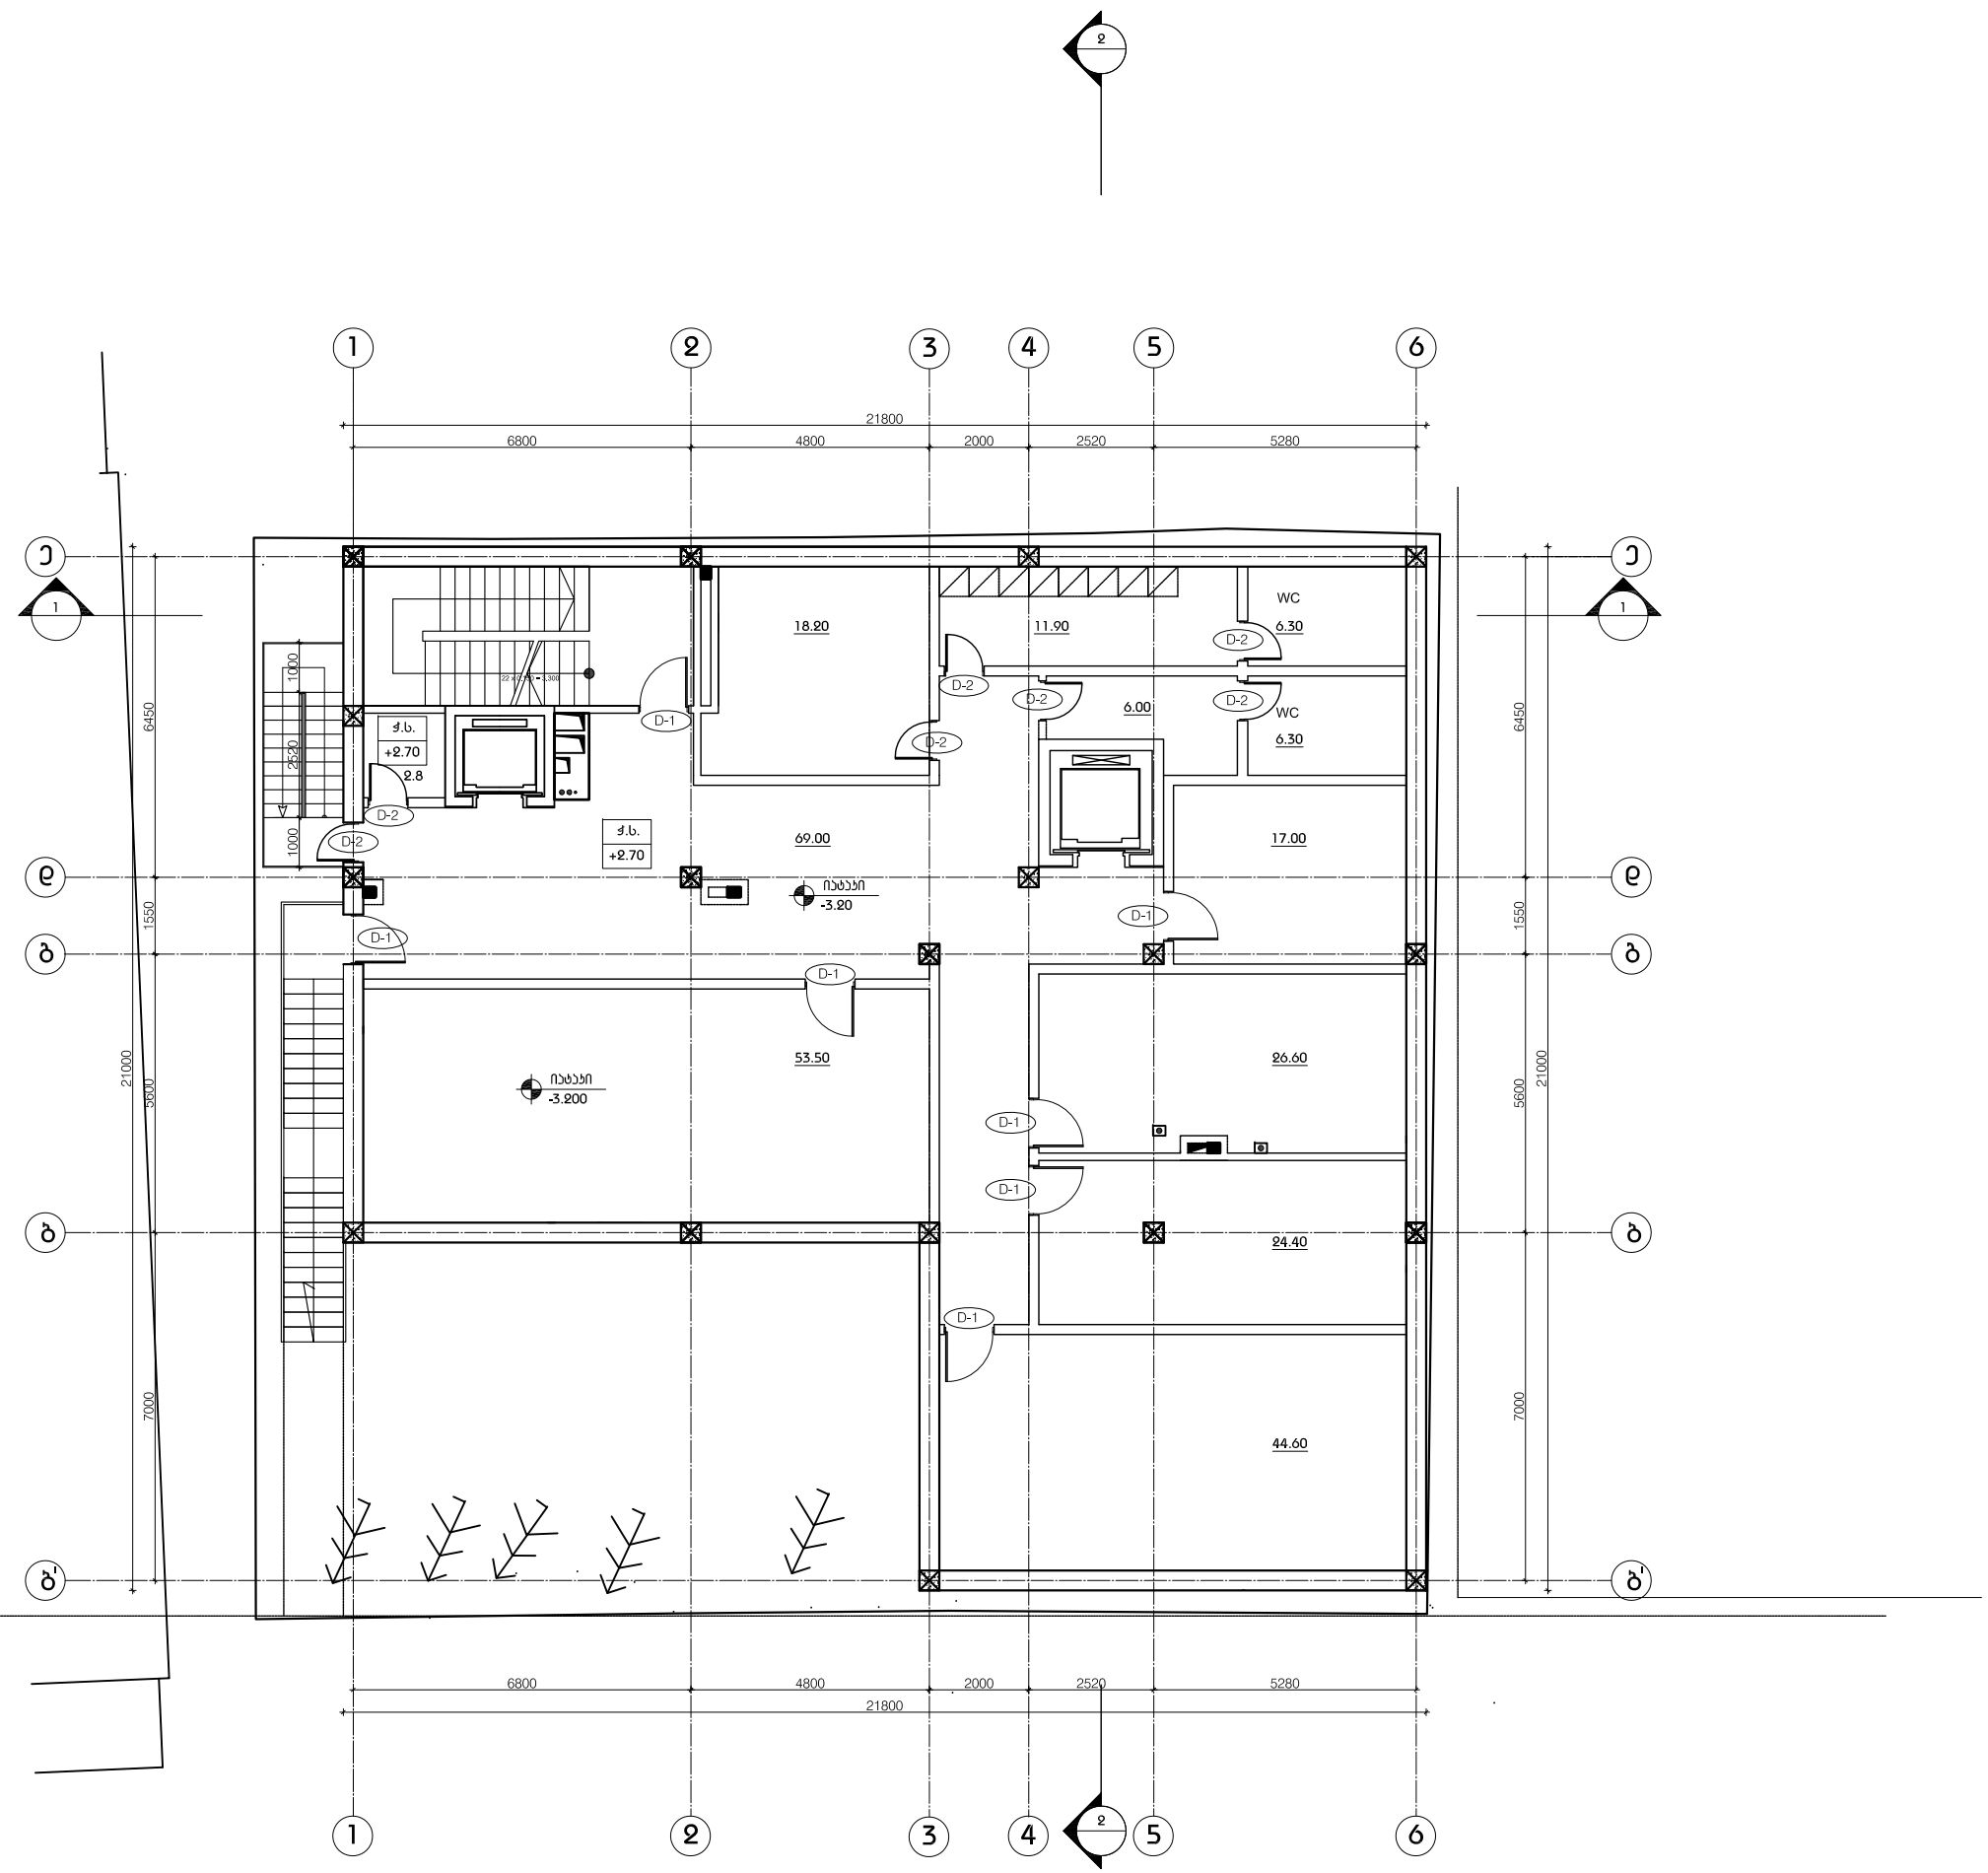

LABORATORY OF ARCHITECTURE #3

პროექტის დასახელება

სასტუმრო ხვამლის ქუჩაზე

ექსპლიკაცია

მენიშვნები და სიმბოლოები

პროექტის ფოტო

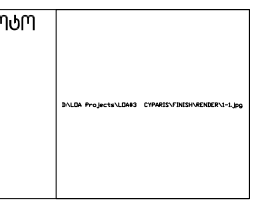

ნახაზის დასახელება

საძოველის ბეტონის -3.20 ნიშნულზე

მასშტაბი	1:150
დიზაინერი:	ი.აბაშიძე
მთ.არქიტექტორი:	დ.შაფაქიძე
არქიტექტორი:	ე.ჩხეიძე
არქიტექტორი:	ბ.ნონიაშვილი
არქიტექტორი	

თარიღი 2013.04.03	ფურცელი
ბვ.ჰაერ. / ბვეძღი	
26 / 8	ა-100

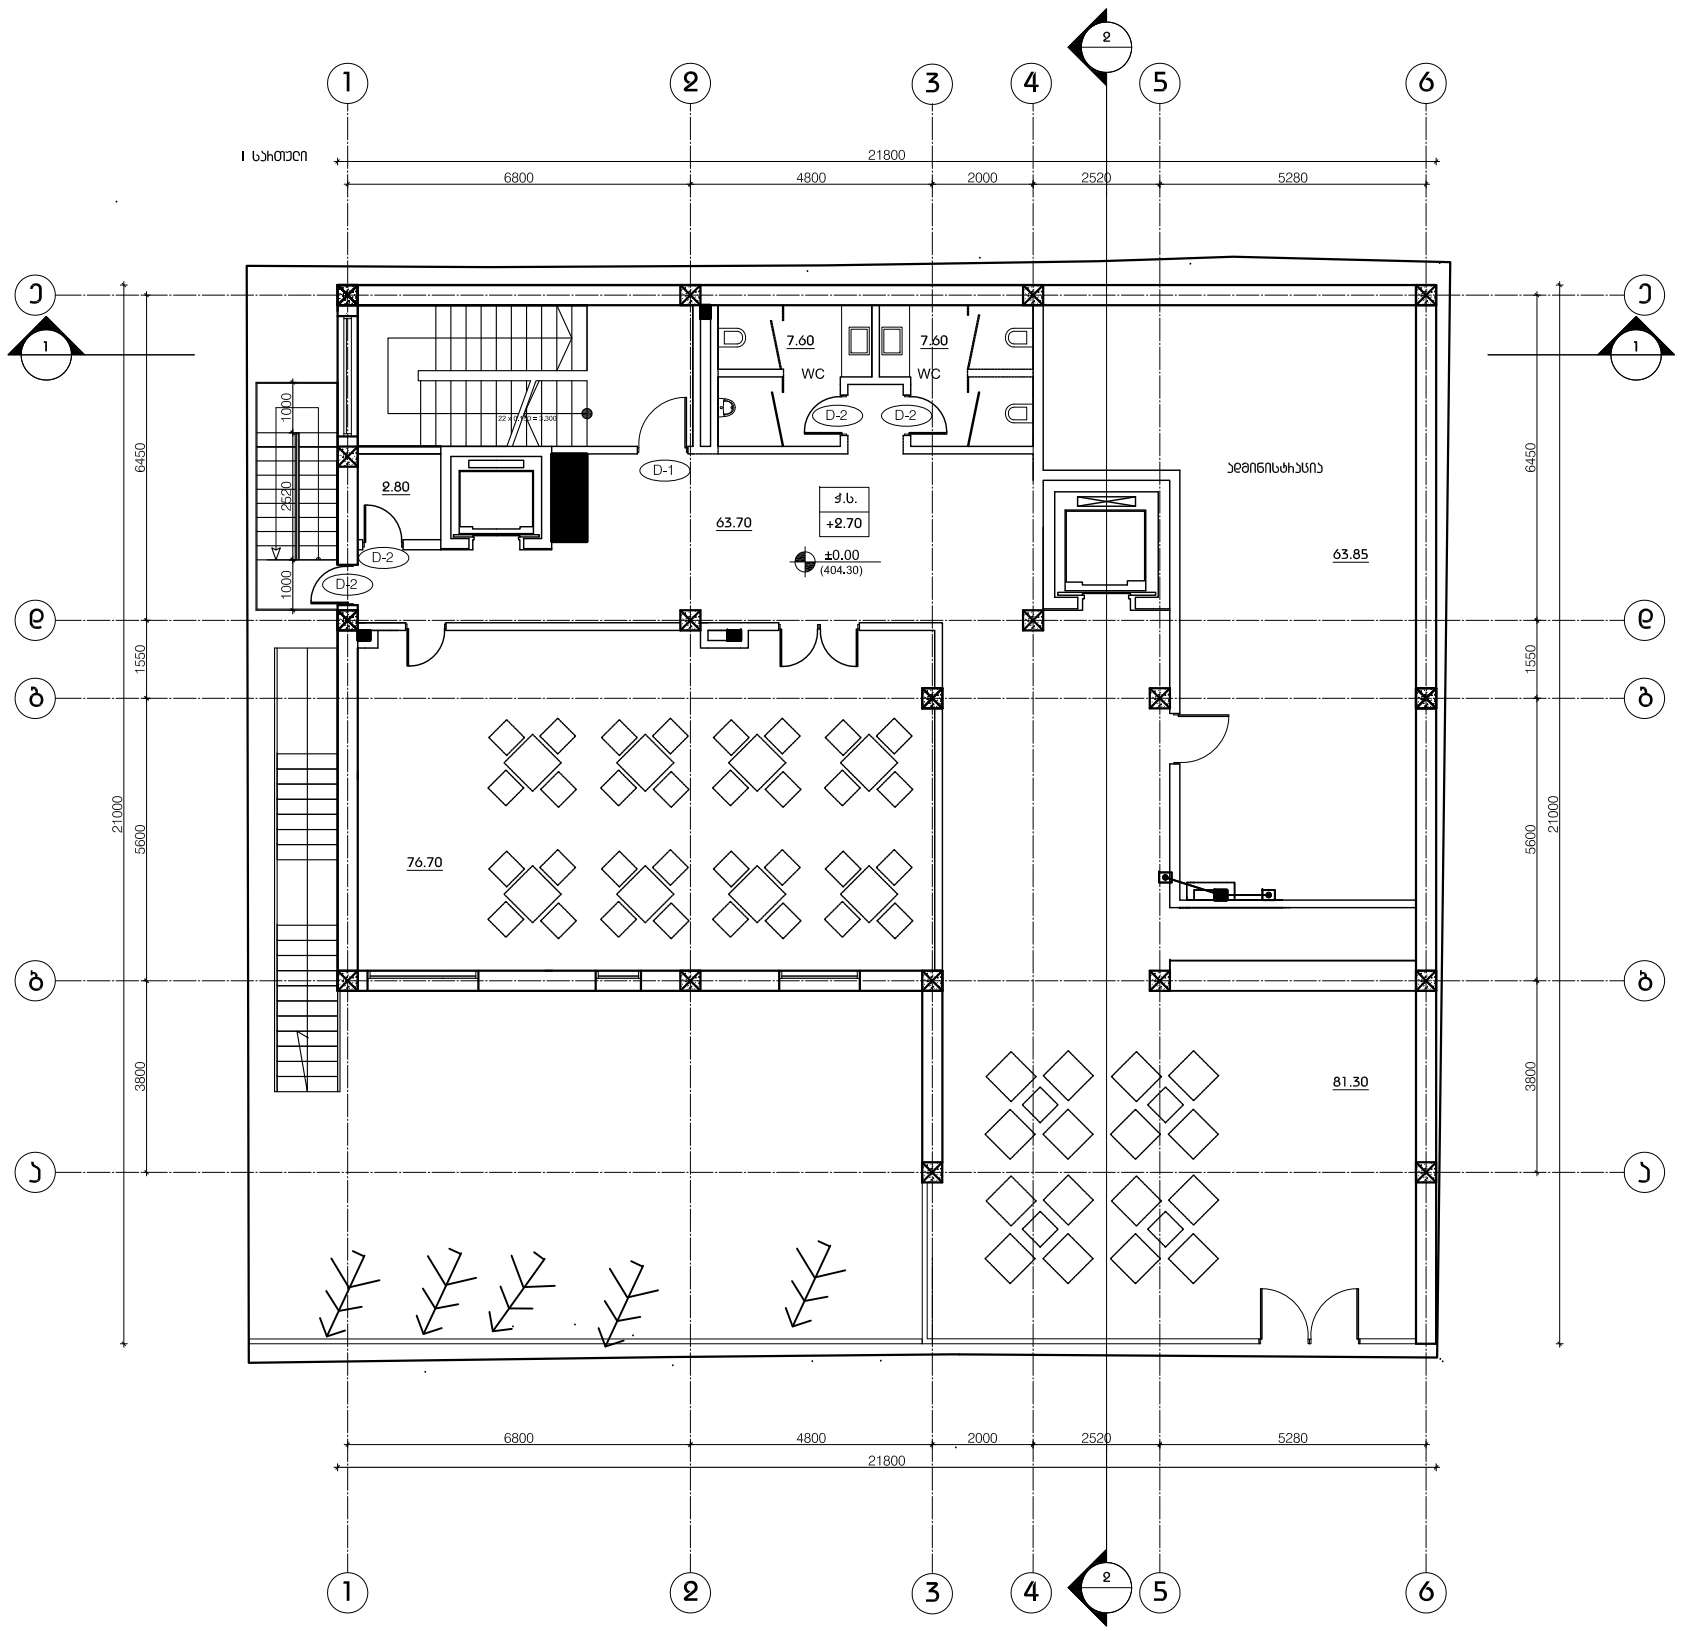

LABORATORY OF ARCHITECTURE #3

პროექტის დასახელება

სასტუმრო ხვამლის ქუჩაზე

ექსპლიკაცია

მონიშვნები და სიმბოლოები

პროექტის ფოტო

D:\LDA Projects\LDA03 CYPARISVINEDA\RENDERS\1.jpg

ნახაზის დასახელება

სართულის გეგმა 0.00 ნიშნულზე

მასშტაბი	1:150
დიზაინერი:	ი.აბაშიძე
მთ.არქიტექტორი:	ე.შაფაქიძე
არქიტექტორი:	ე.ჩხეიძე
არქიტექტორი:	ბ.ონონიაშვილი
არქიტექტორი	

თარიღი 2013.04.03	ფურცელი
ბვ.არე. / ბვეიდი	ა-101
26 / 9	

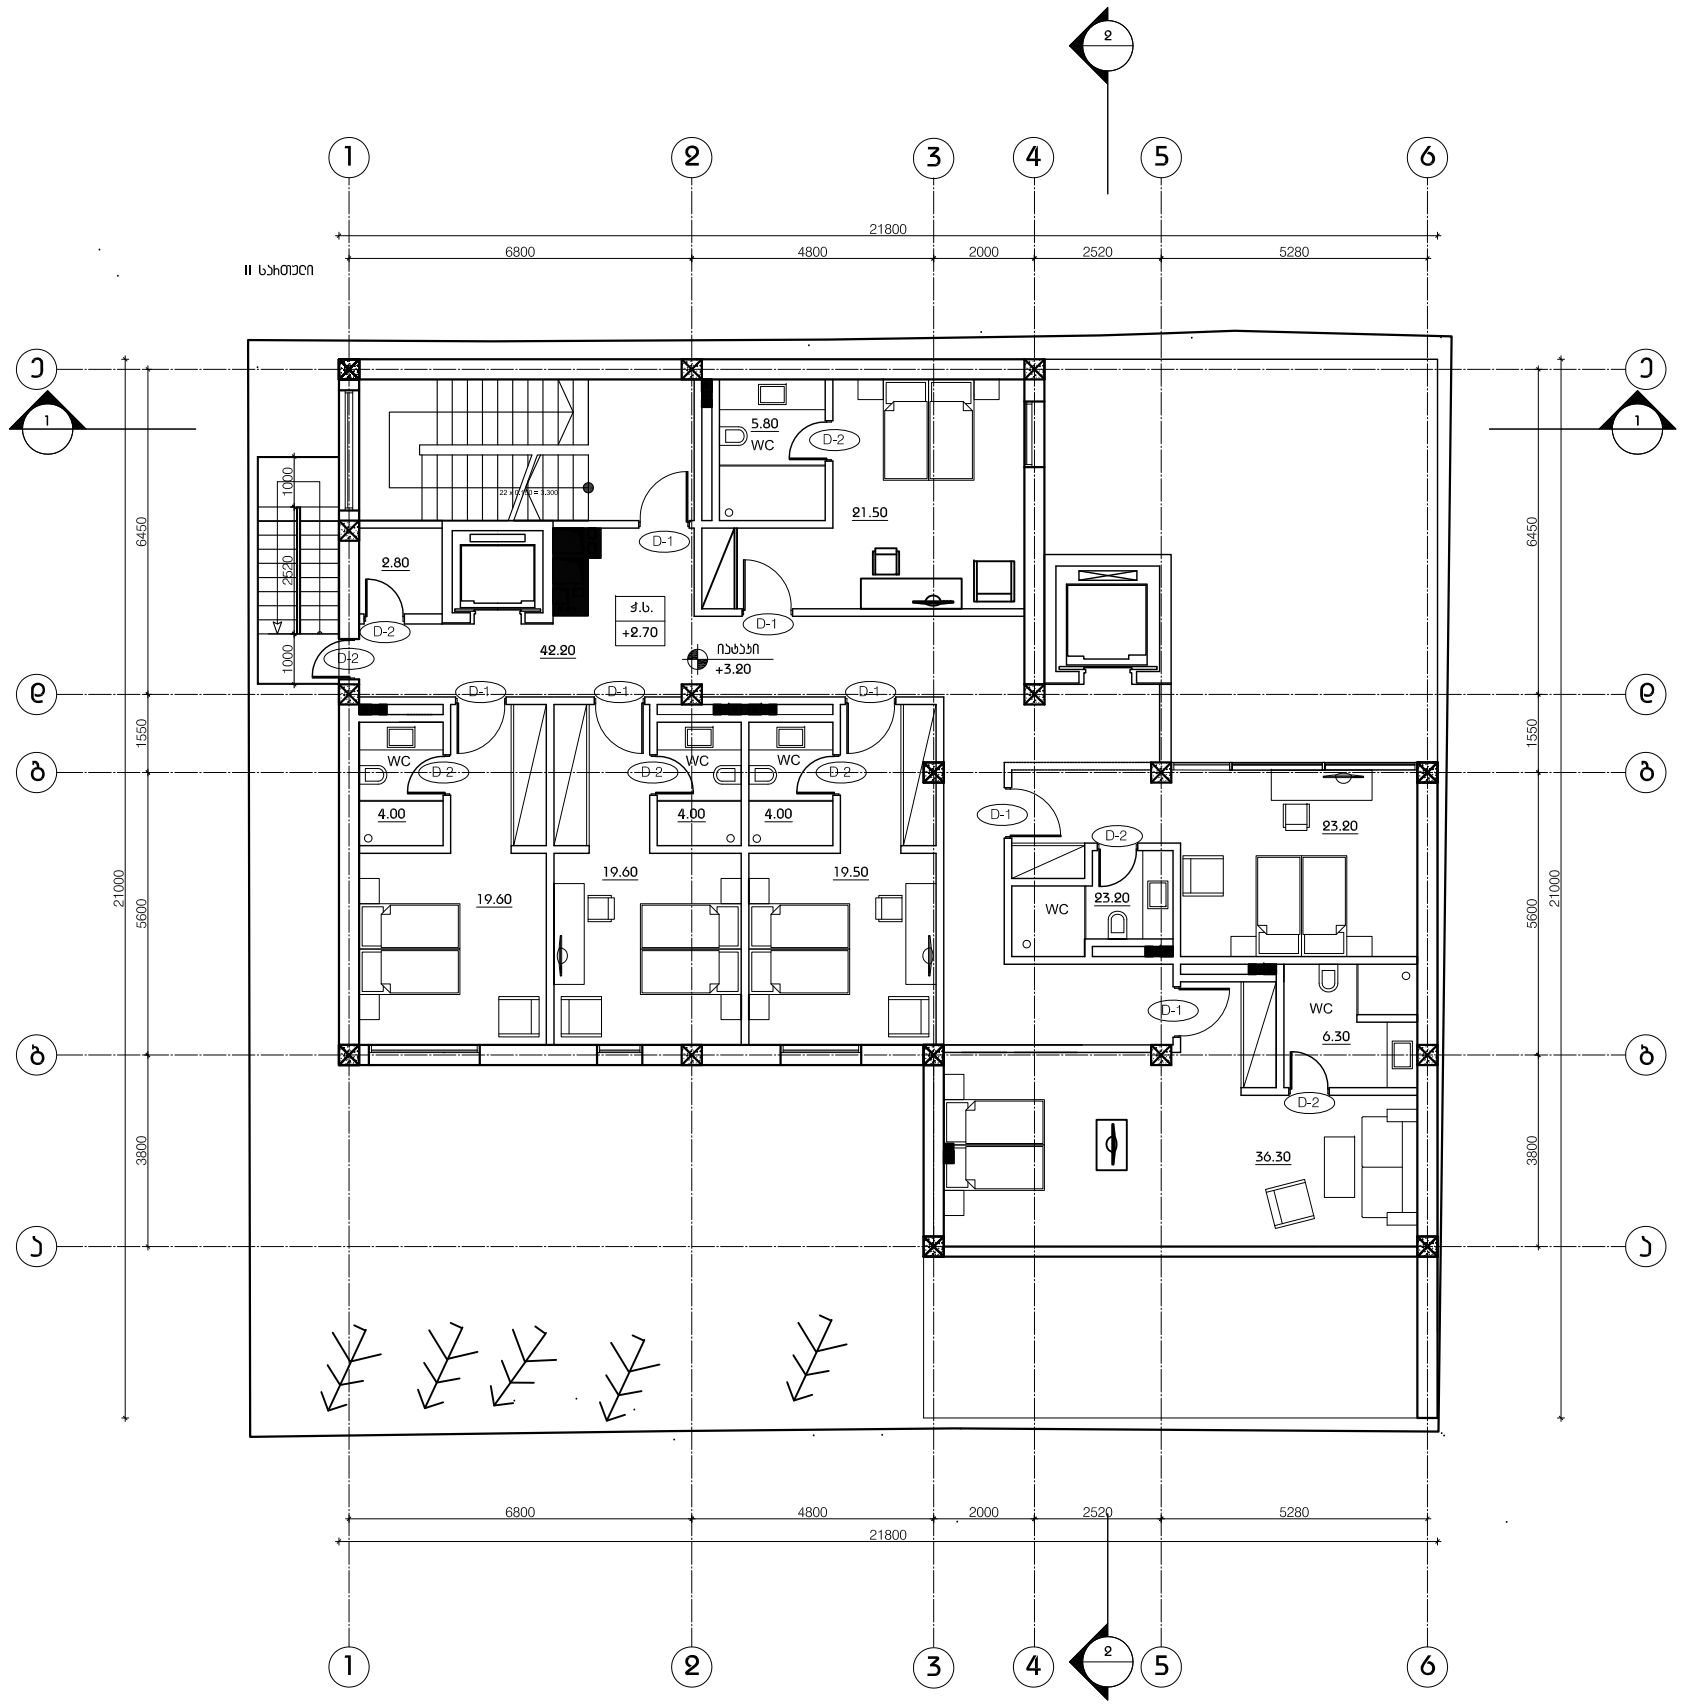

LABORATORY OF ARCHITECTURE #3

პროექტის დასახელება

სასტუმრო ხვამლის ქუჩაზე

ექსპლიკაცია

მინიშვნები და სიმბოლოები

პროექტის ფოტო

C:\LDA Projects\LDA03 CYPARISVINEBI\RENDERI\1.jpg

ნახაზის დასახელება

სართულის ბებმა +3.20 ნიშნულზე

მასშტაბი	1:150
დიზაინერი: ი.აბაშიძე	
მთ.არქიტექტორი: დ.შაფყაიძე	
არქიტექტორი: ე.ჩხეიძე	
არქიტექტორი: ბ.ნონიაშვილი	
არქიტექტორი	

თარიღი 2013.04.03	ფურცელი
ბვ.რაოდ. / ბვ.ნომერი	
26 / 10	ა-102

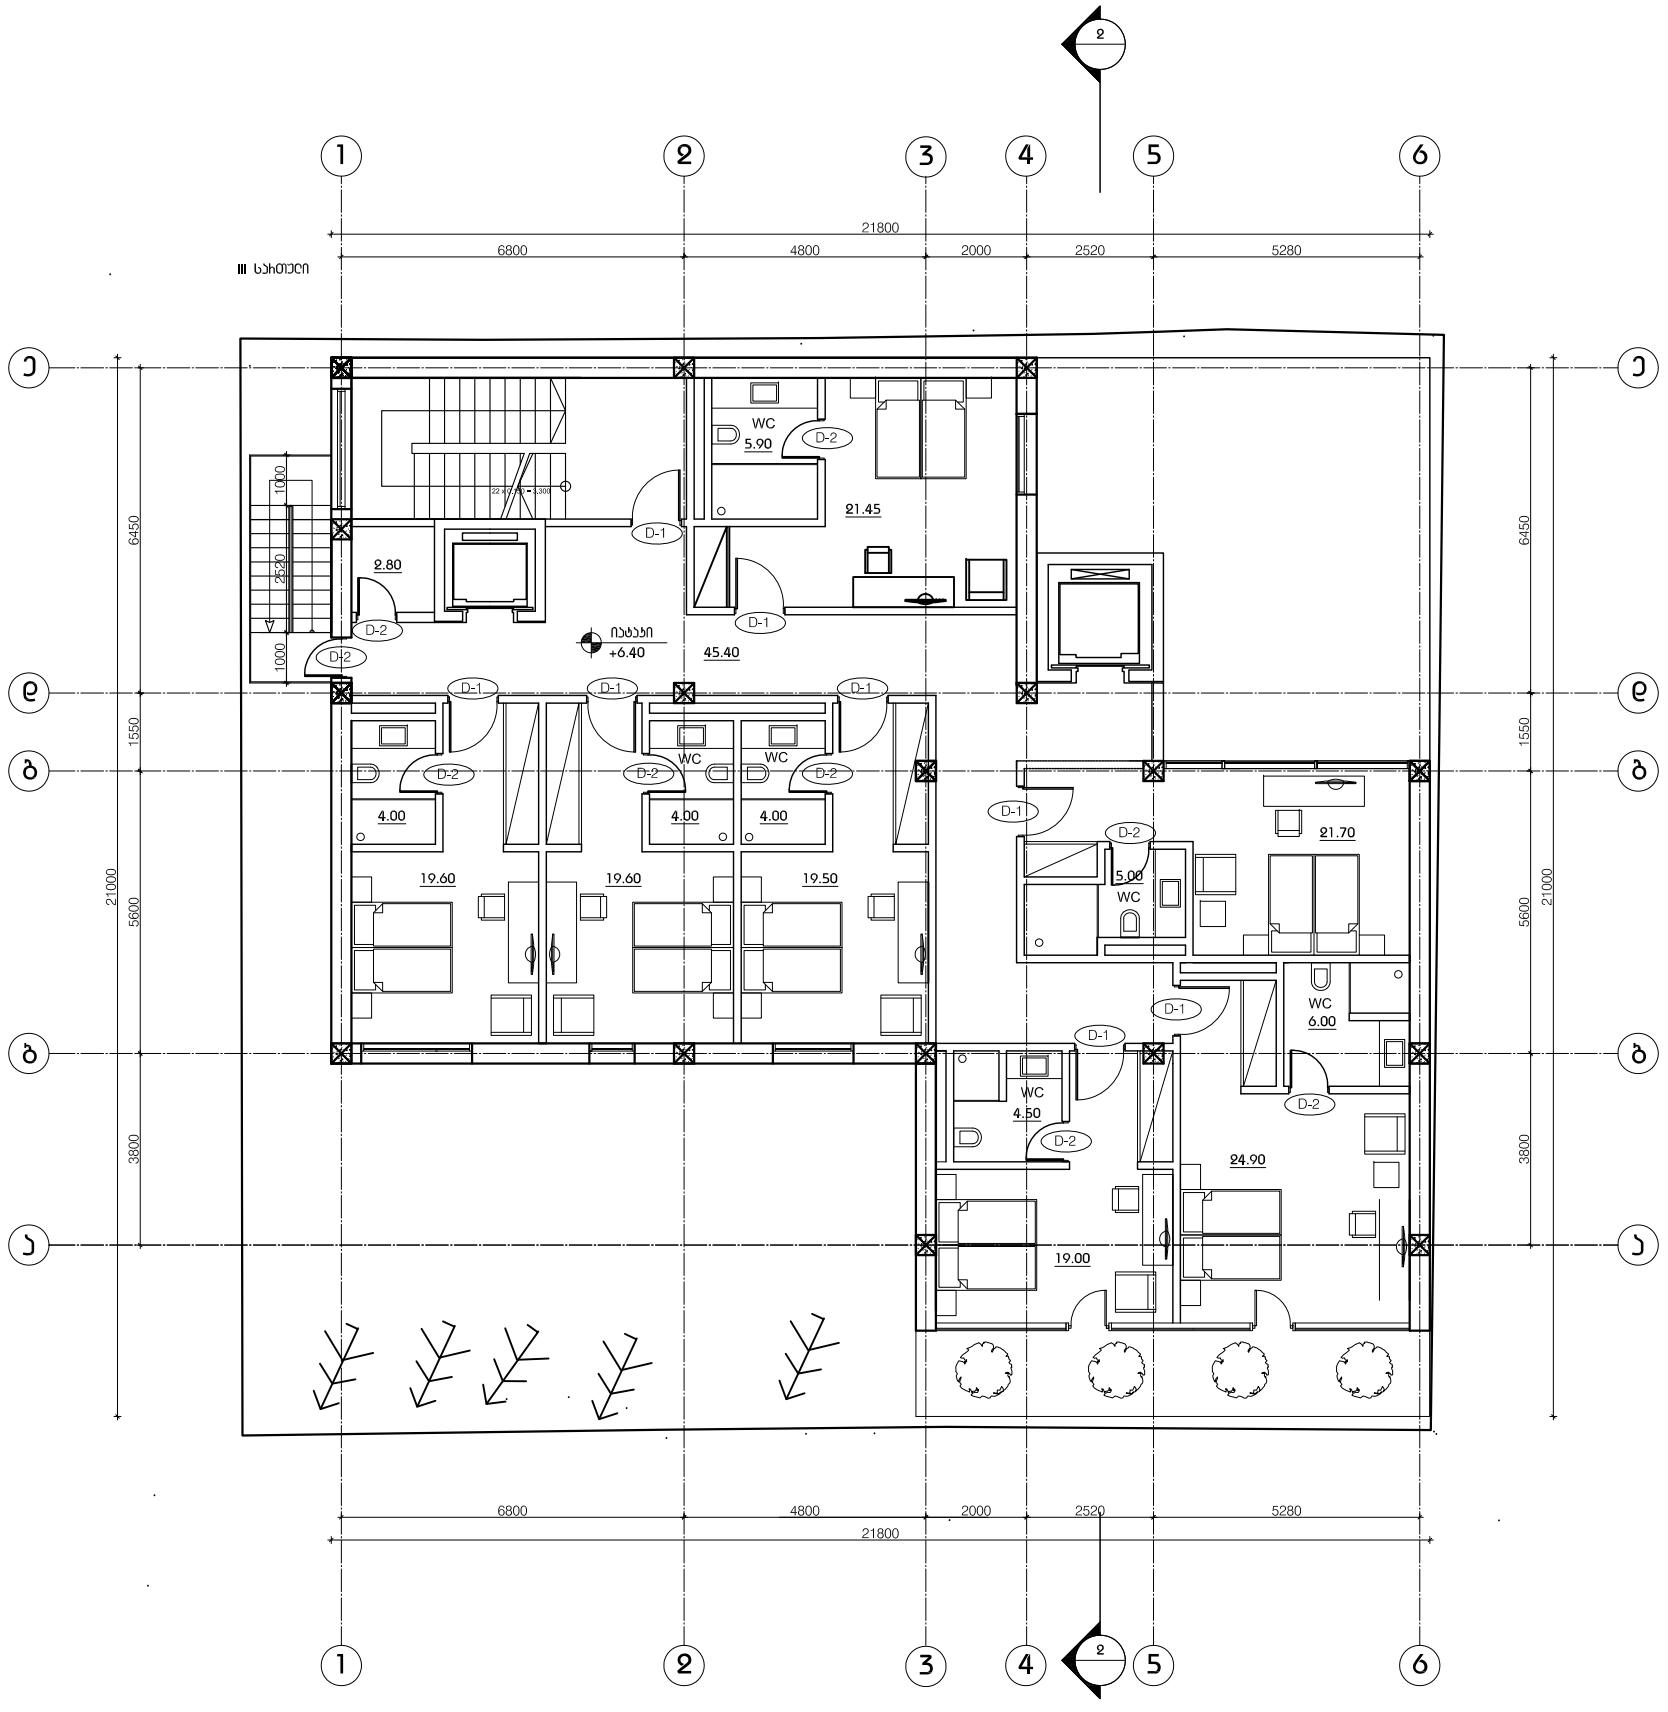

LABORATORY OF ARCHITECTURE #3

პროექტის დასახელება

სასტუმრო ხვამლის ქუჩაზე

ექსპლიკაცია

მენიშვნები და სიმბოლოები

პროექტის ფოტო

D:\LDA Projects\LDA03 CYPRUS\FINISH\RENDER\1-1.jpg

ნახაზის დასახელება

სართულის ბებმა +.6.40 ნიშნულზე

მასშტაბი	1:150
დიზაინერი:	ი.აბაშიძე
მთ.არქიტექტორი:	დ.შაფქაძე
არქიტექტორი:	ე.ჩხეიძე
არქიტექტორი:	ბ.ნონიაშვილი
არქიტექტორი	

თარიღი 2013.04.03	ფურცელი
ბვ.ჰაოდ. / ბვეიდი	A-103
26 / 11	

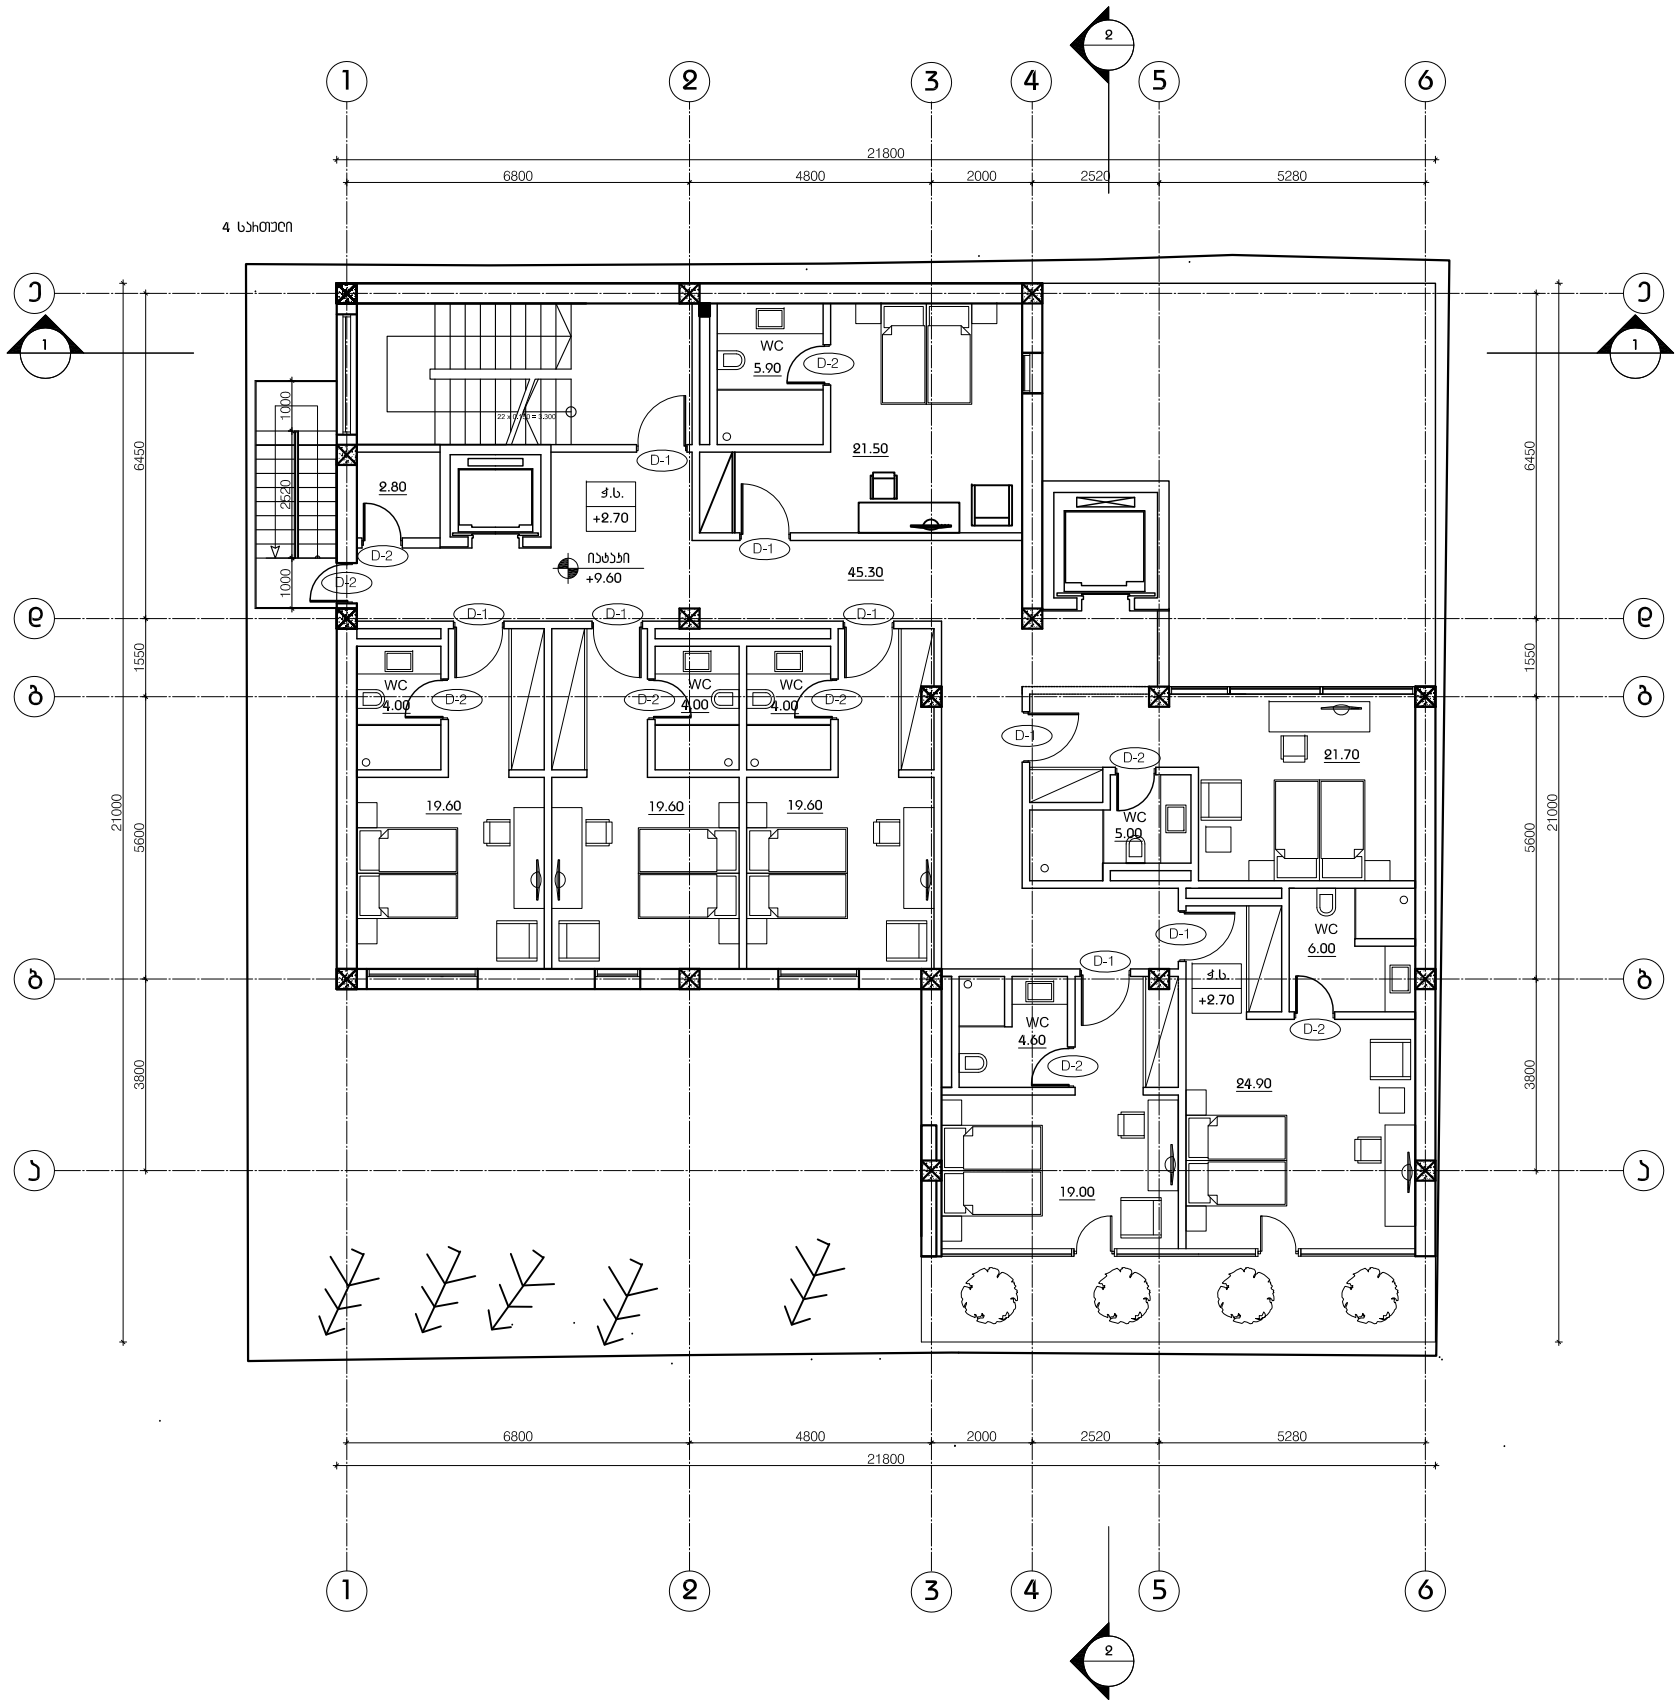

LABORATORY OF ARCHITECTURE #3

პროექტის დასახელება

სასტუმრო ხვამლის ქუჩაზე

ექსპლიკაცია

შენიშვნები და სიმბოლოები

პროექტის ფოტო

D:\LDA Projects\LDA03 CYPARISSVINEGRAPENEERY\1-1.jpg

ნახაზის დასახელება

სართულის გეგმა +9.60 ნიშნულზე

მასშტაბი	1:150
დიზაინერი: ი.აბაშიძე	
მთ.არქიტექტორი: ე.მაფუქიძე	
არქიტექტორი: ე.ჩხეიძე	
არქიტექტორი: ბ.ნონიაშვილი	
არქიტექტორი	

თარიღი 2013.04.03	ფურცელი
ბ3.ჰაოდ. / ბვეიდი	ა-104
26 / 12	

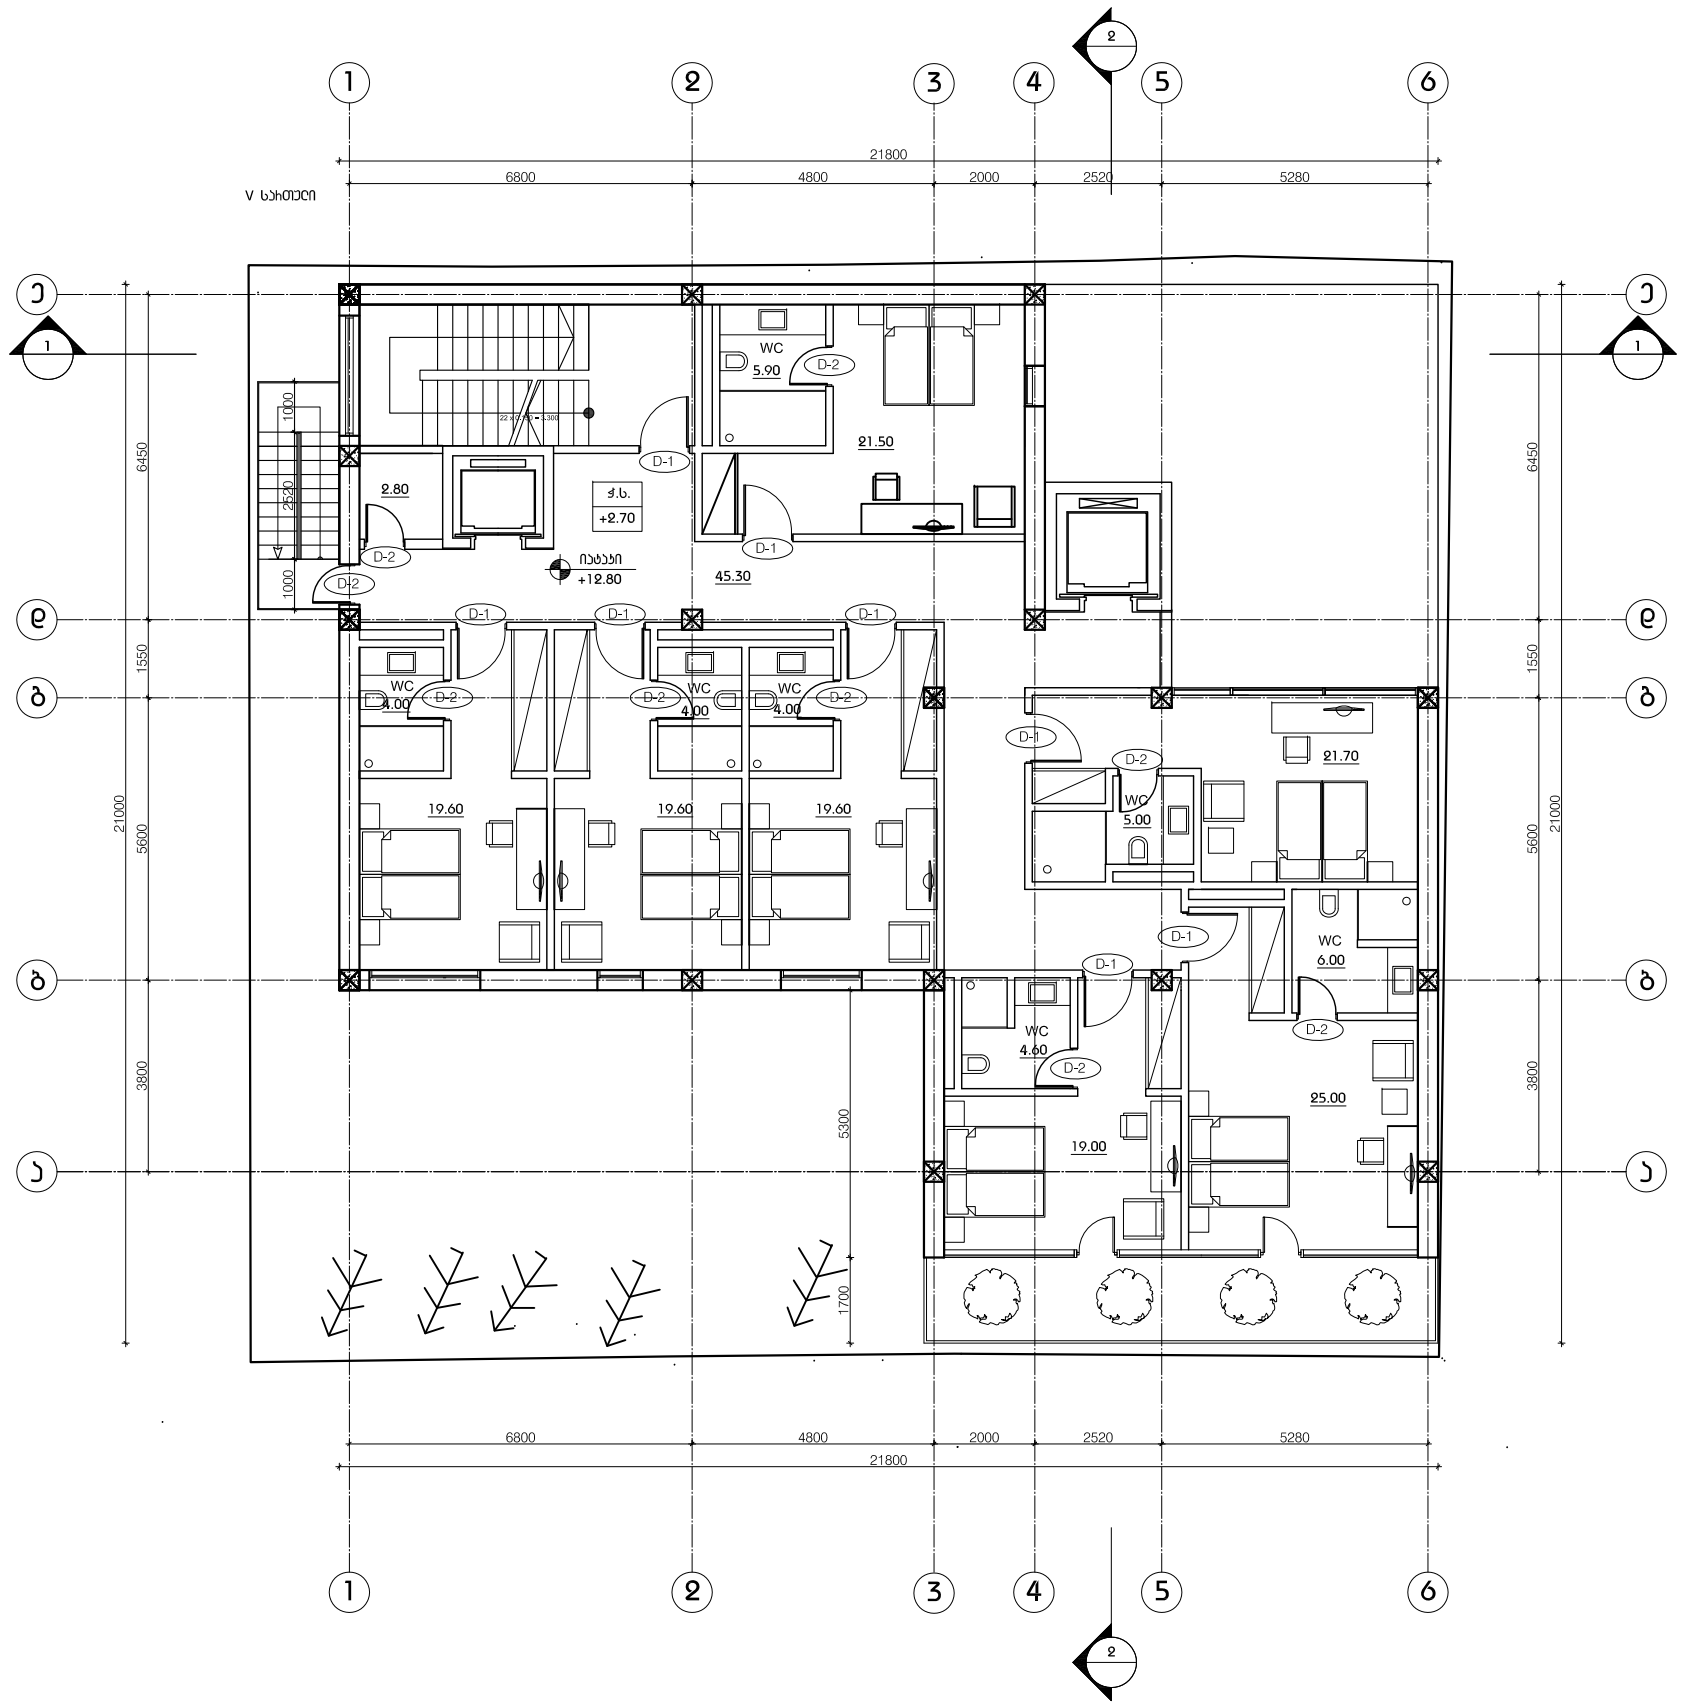

LABORATORY OF ARCHITECTURE #3

პროექტის დასახელება

სასტუმრო ხვამლის ქუჩაზე

ექსპლიკაცია

შენიშვნები და სიმბოლოები

პროექტის ფოტო

D:\LDA Projects\LDA03 CYPARISSI\FINISH\RENDER\1-1.jpg

ნახაზის დასახელება

სართულის ბებმა +12.80 ნიშნულზე

მასშტაბი	1:150
დიზაინერი:	ი.აბაშიძე
მთ.არქიტექტორი:	დ.შაფქაიძე
არქიტექტორი:	ე.ჩხეიძე
არქიტექტორი:	ბ.ნონიაშვილი
არქიტექტორი	

თარიღი 2013.04.03

ფურცელი

ა-105

ბვ.ჯამ.	ბვეიდი
26	13

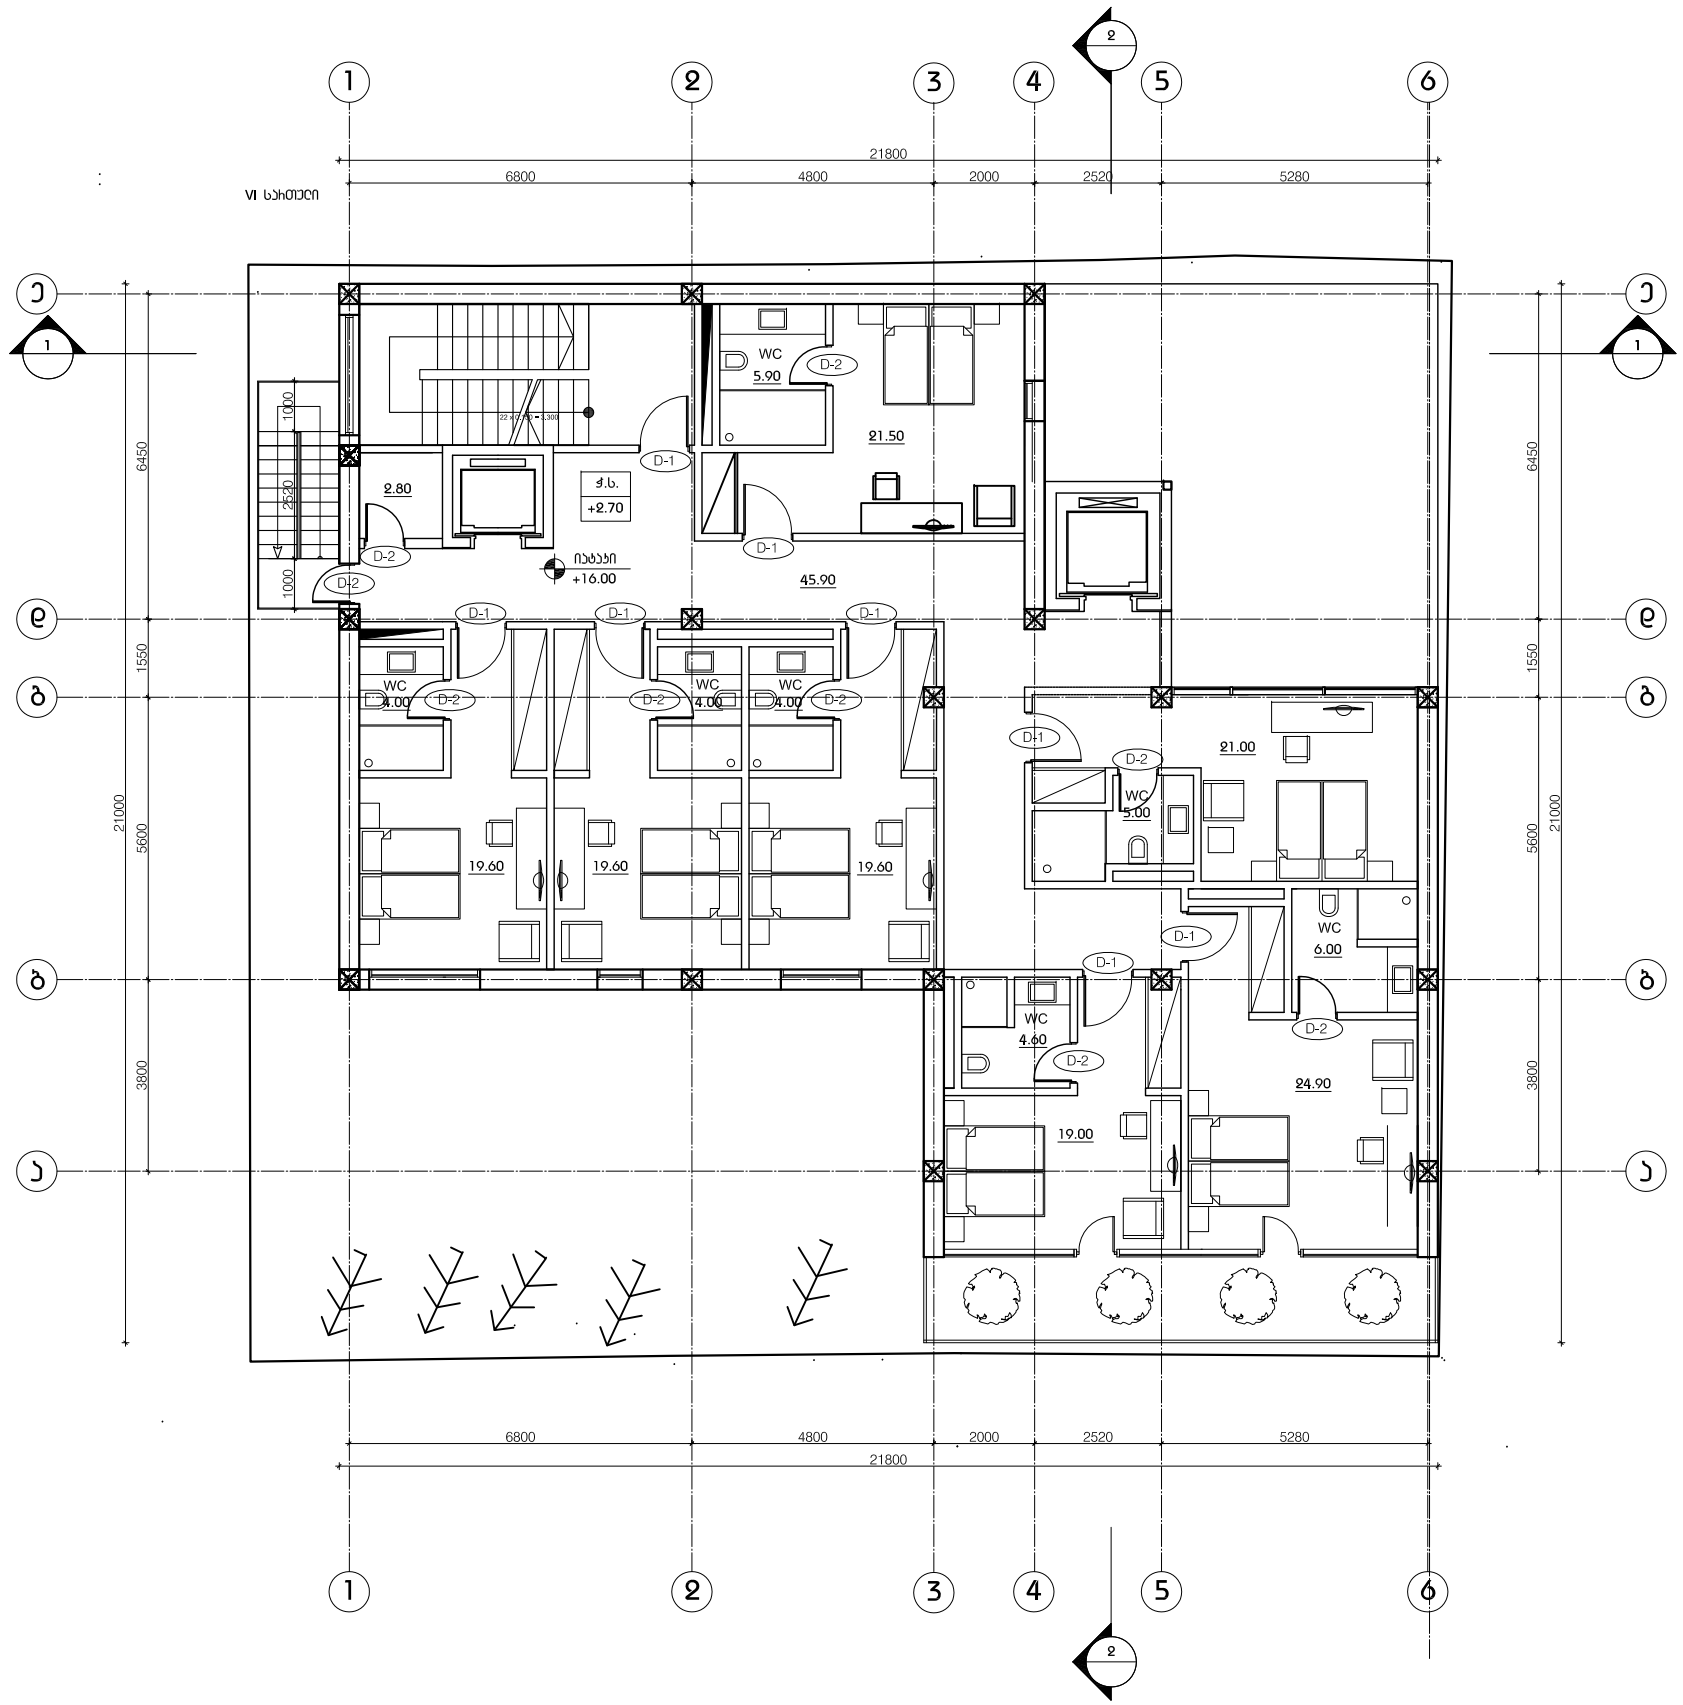

LABORATORY OF ARCHITECTURE #3

პროექტის დასახელება

სასტუმრო ხვამლის ქუჩაზე

ექსპლიკაცია

მონიშვნები და სიმბოლოები

პროექტის ფოტო

D:\LDA Projects\LDA03 CYPRUS\FINISH\RENDER\1-1.jpg

ნახაზის დასახელება

სართულის ბებმა +16.00 ნიშნულზე

მასშტაბი	1:150
დიზაინერი: ი.აბაშიძე	
მთ.არქიტექტორი: დ.შაფქიძე	
არქიტექტორი: ე.ჩხეიძე	
არქიტექტორი: ბ.ნონიაშვილი	
არქიტექტორი	

თარიღი 2013.04.03

ფურცელი

ბვ.ჰაოდ.	ბვეჰდი
26	14

ა-106

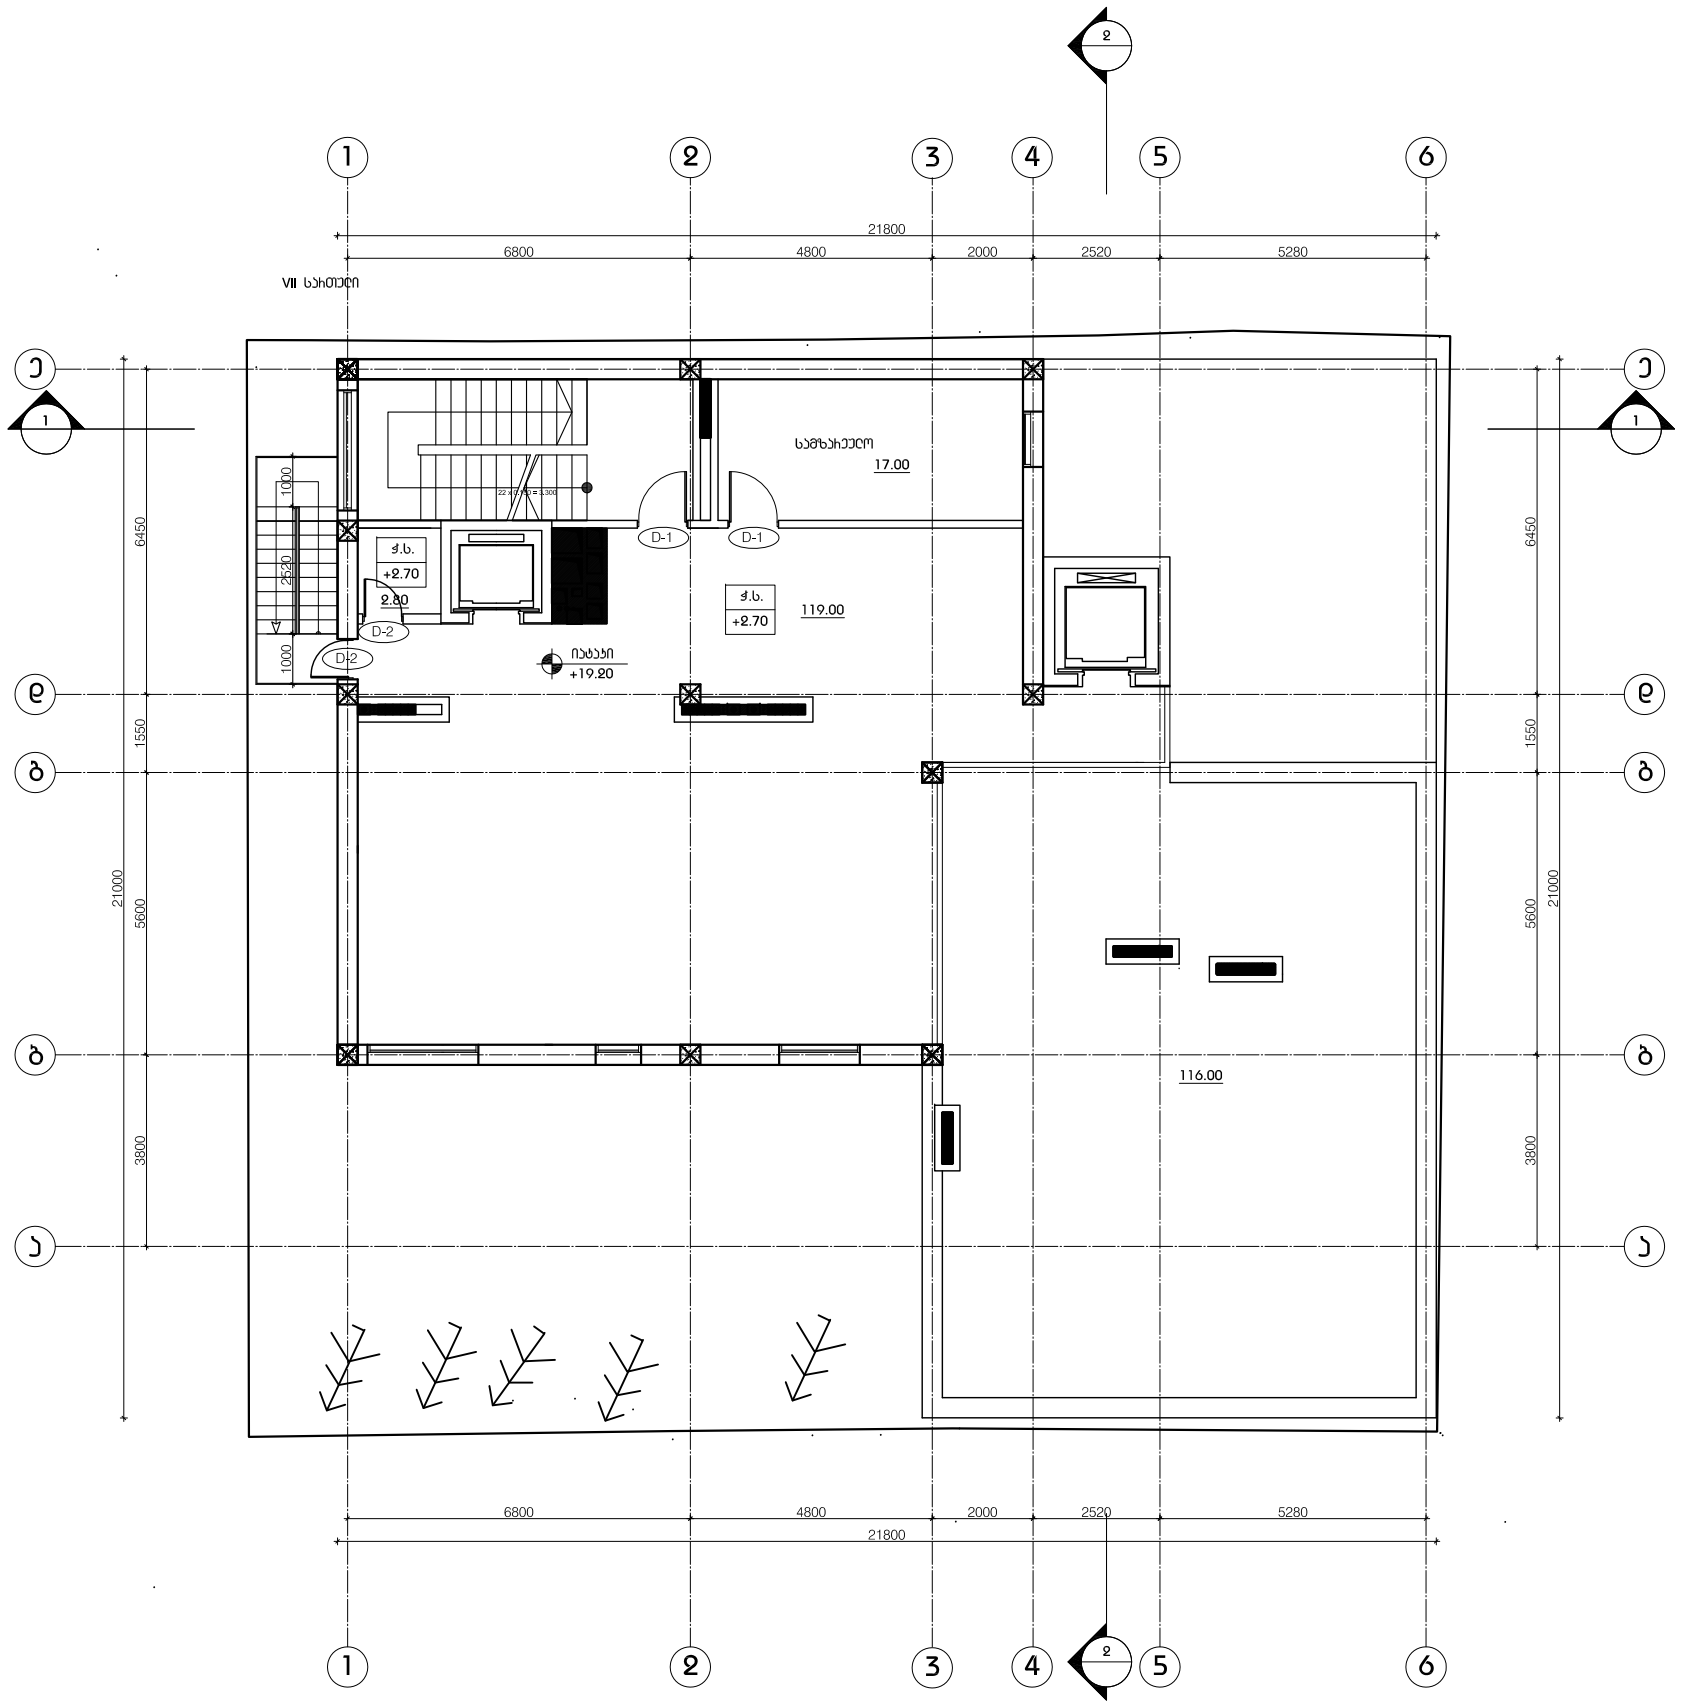

LABORATORY OF ARCHITECTURE #3

პროექტის დასახელება

სასტუმრო ხვამლის ქუჩაზე

ექსპლიკაცია

მონიშვნები და სიმბოლოები

პროექტის ფოტო



ნახაზის დასახელება

სართულის ბეგმა +19.20 ნიშნულზე

მასშტაბი	1:150
დიპროექტორი:	ი.აბაშიძე
მთ.არქიტექტორი:	დ.შაფყაიძე
არქიტექტორი:	ე.ჩხეიძე
არქიტექტორი:	ბ.ნონიაშვილი
არქიტექტორი	

თარიღი 2013.04.03	ფურცელი
ბვ.რაოდ. 26	ბვეიდი 15
	ა-107

VIII სართული

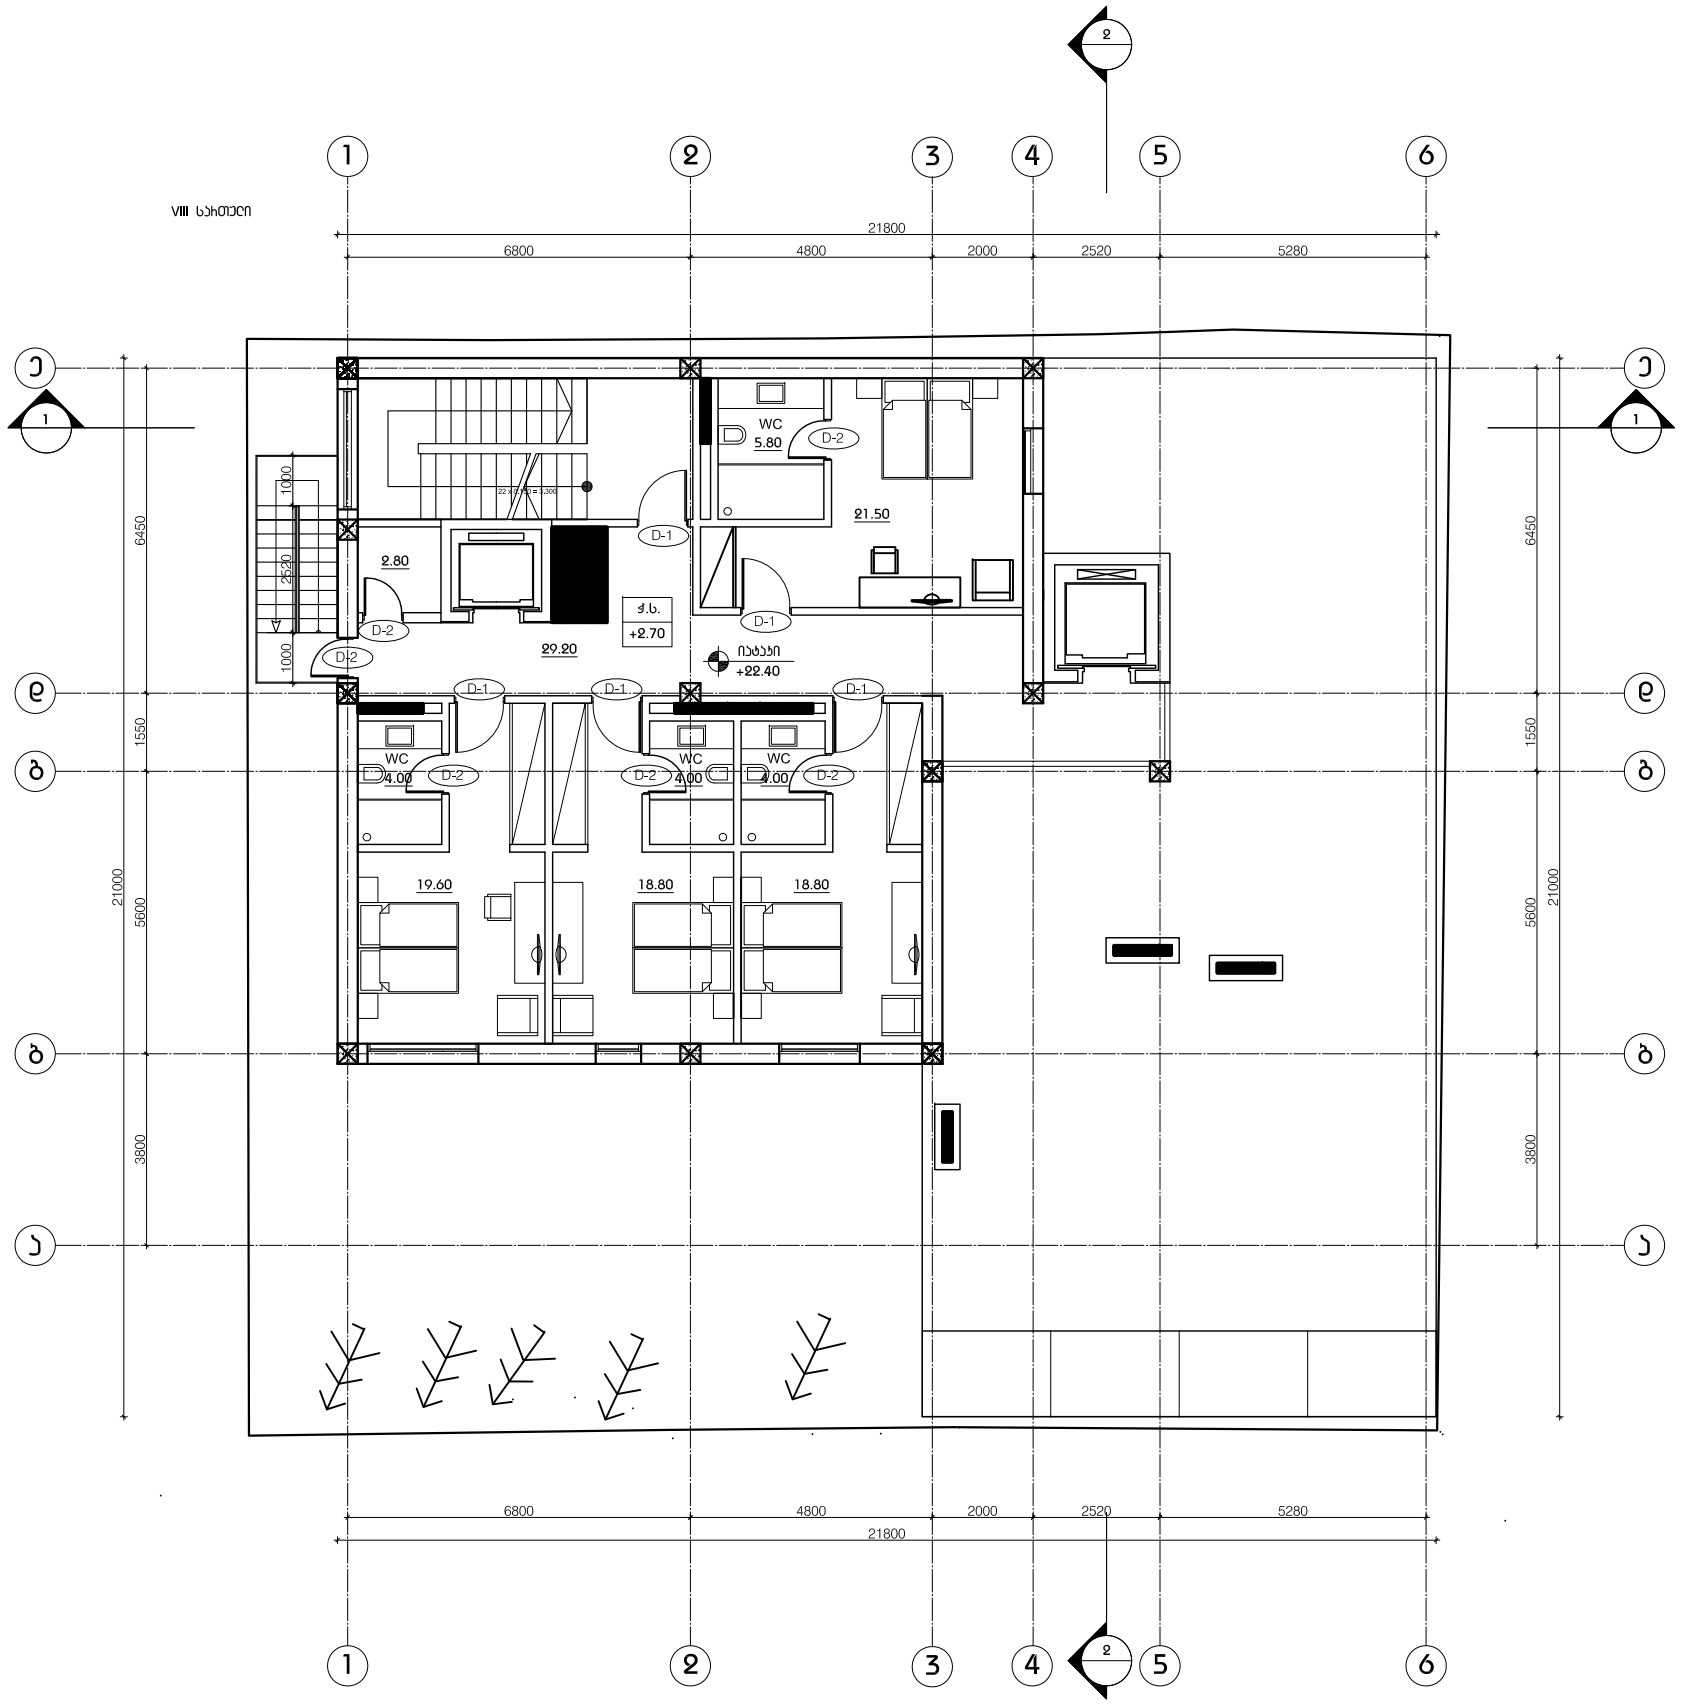

LABORATORY OF ARCHITECTURE #3

პროექტის დასახელება

სასტუმრო ხვამლის ქუჩაზე

ექსპლიკაცია

მინიშვნები და სიმბოლოები

პროექტის ფოტო

D:\LDA Projects\LDA03 CYPRUS\FINISH-RENDER\1-1.jpg

ნახაზის დასახელება

სართულის ბებმა +22.40 ნიშნულზე

მასშტაბი	1:150
დიზაინერი: ი.აბაშიძე	
მთ.არქიტექტორი: დ.შაფქაძე	
არქიტექტორი: ე.ჩხეიძე	
არქიტექტორი: ბ.ნონიაშვილი	
არქიტექტორი	

თარიღი 2013.04.03	ფურცელი
ბ3.ჰაერ. / ბვეხდი	
26 / 16	Ა-108

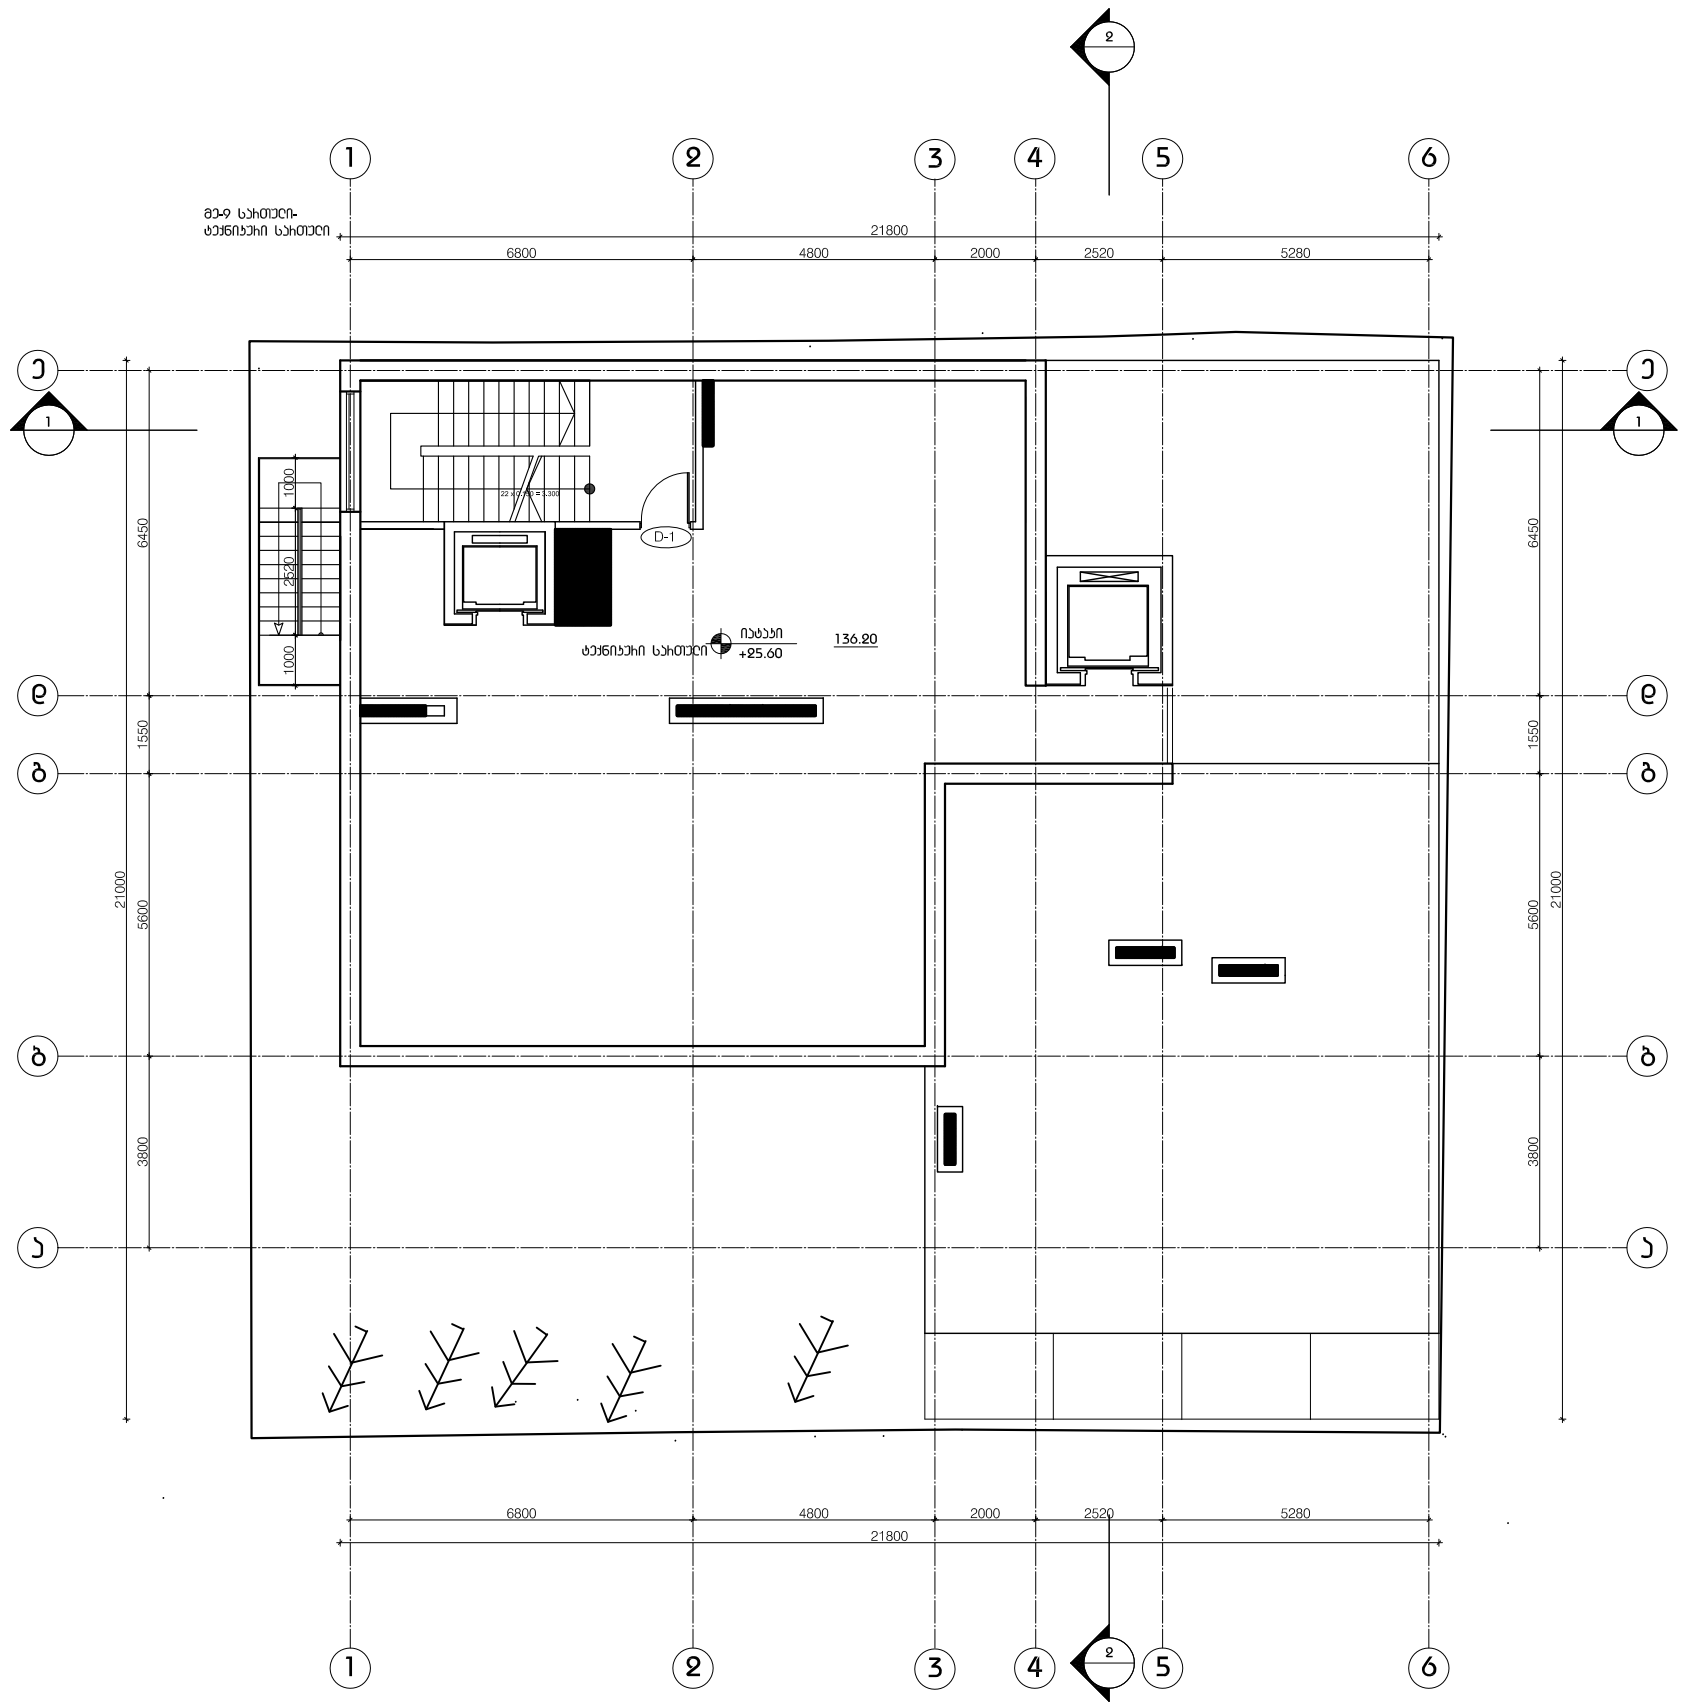

LABORATORY OF
ARCHITECTURE #3

პროექტის დასახელება

სასტუმრო ხვამლის ქუჩაზე

ექსპლიკაცია

მენიშვნები და სიმბოლოები

პროექტის ფოტო

D:\LDA Projects\LDA03 CYPARISSI\ENDIM\RENDER\1-1.jpg

ნახაზის დასახელება

სართულის ბებმა +25.60 ნიშნულზე

მასშტაბი	1:150
დიპლომანტი:	ი.აბაშიძე
მთ.არქიტექტორი:	დ.შაფქიძე
არქიტექტორი:	ე.ჩხეიძე
არქიტექტორი:	ბ.ნონიაშვილი
არქიტექტორი	

თარიღი 2013.04.03

ფურცელი

ა-109

ბარ.ჯამ.	ბარ.ნომ.
26	17

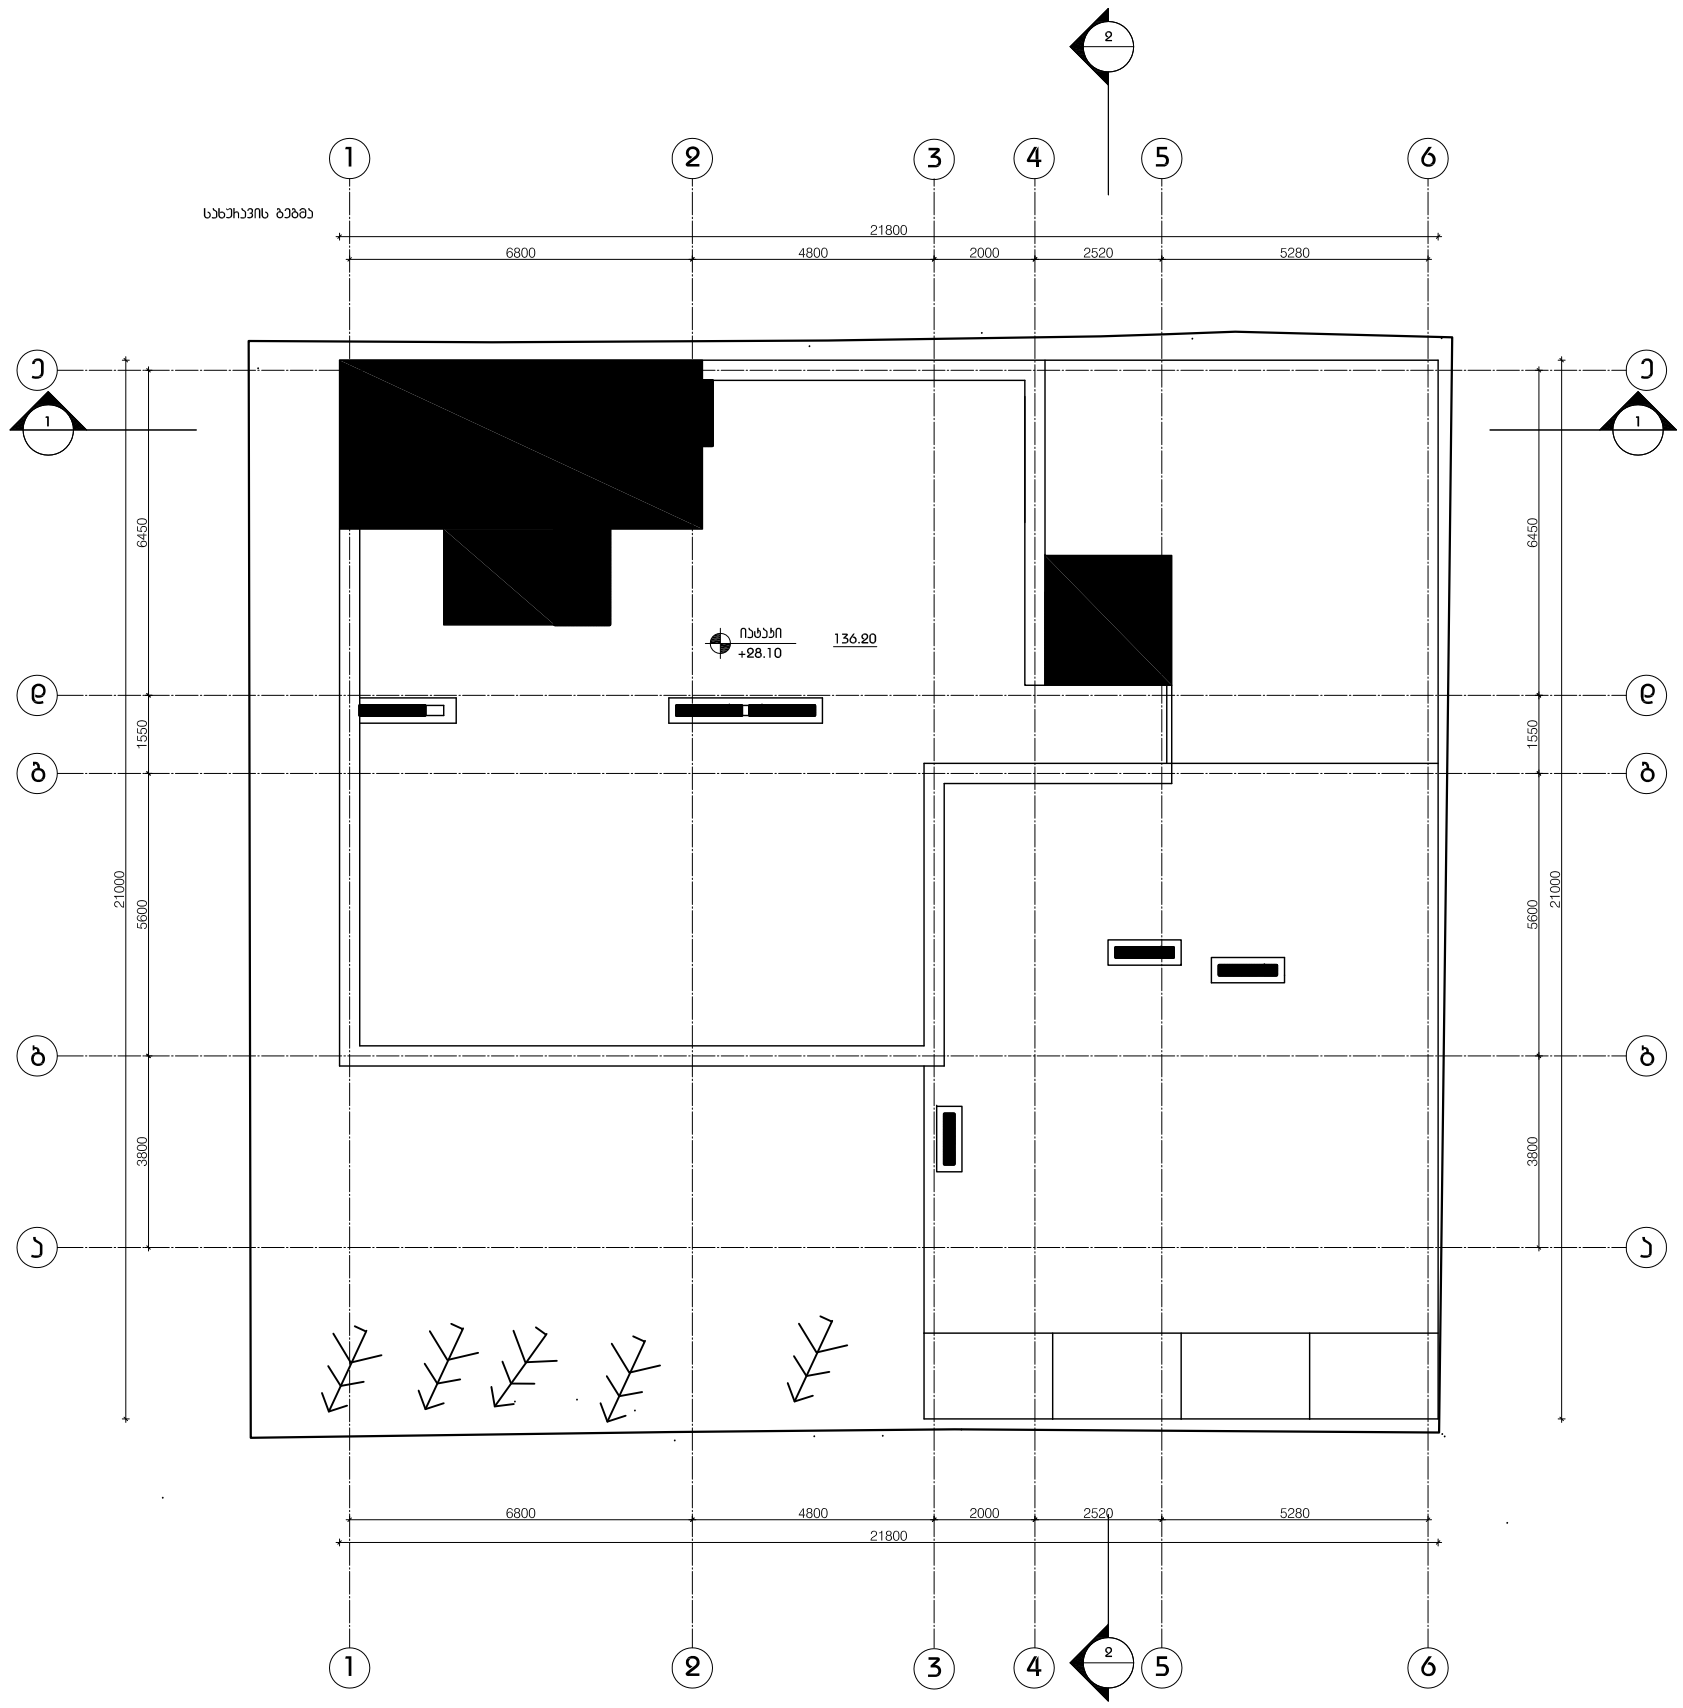

LABORATORY OF ARCHITECTURE #3

პროექტის დასახელება

სასტუმრო ხვამლის ჭიჭაზე

ექსპლიკაცია

მენიშვნები და სიმბოლოები

პროექტის ფოტო

D:\LDA Projects\LDA83 CYPRUS\FINISH-RENDER\1-1.jpg

ნახაზის დასახელება

სართულის ბებმა +28.10 ნიშნულზე

მასშტაბი	1:150
დიზაინერი: ი.აბაშიძე	
მთ.არქიტექტორი: დ.შაფქიძე	
არქიტექტორი: ე.ჩხეიძე	
არქიტექტორი: ბ.ნონიაშვილი	
არქიტექტორი	

თარიღი 2013.04.03	ფურცელი
ბვ.რაოდ. / ბვეიდი	ა-110
26 / 18	