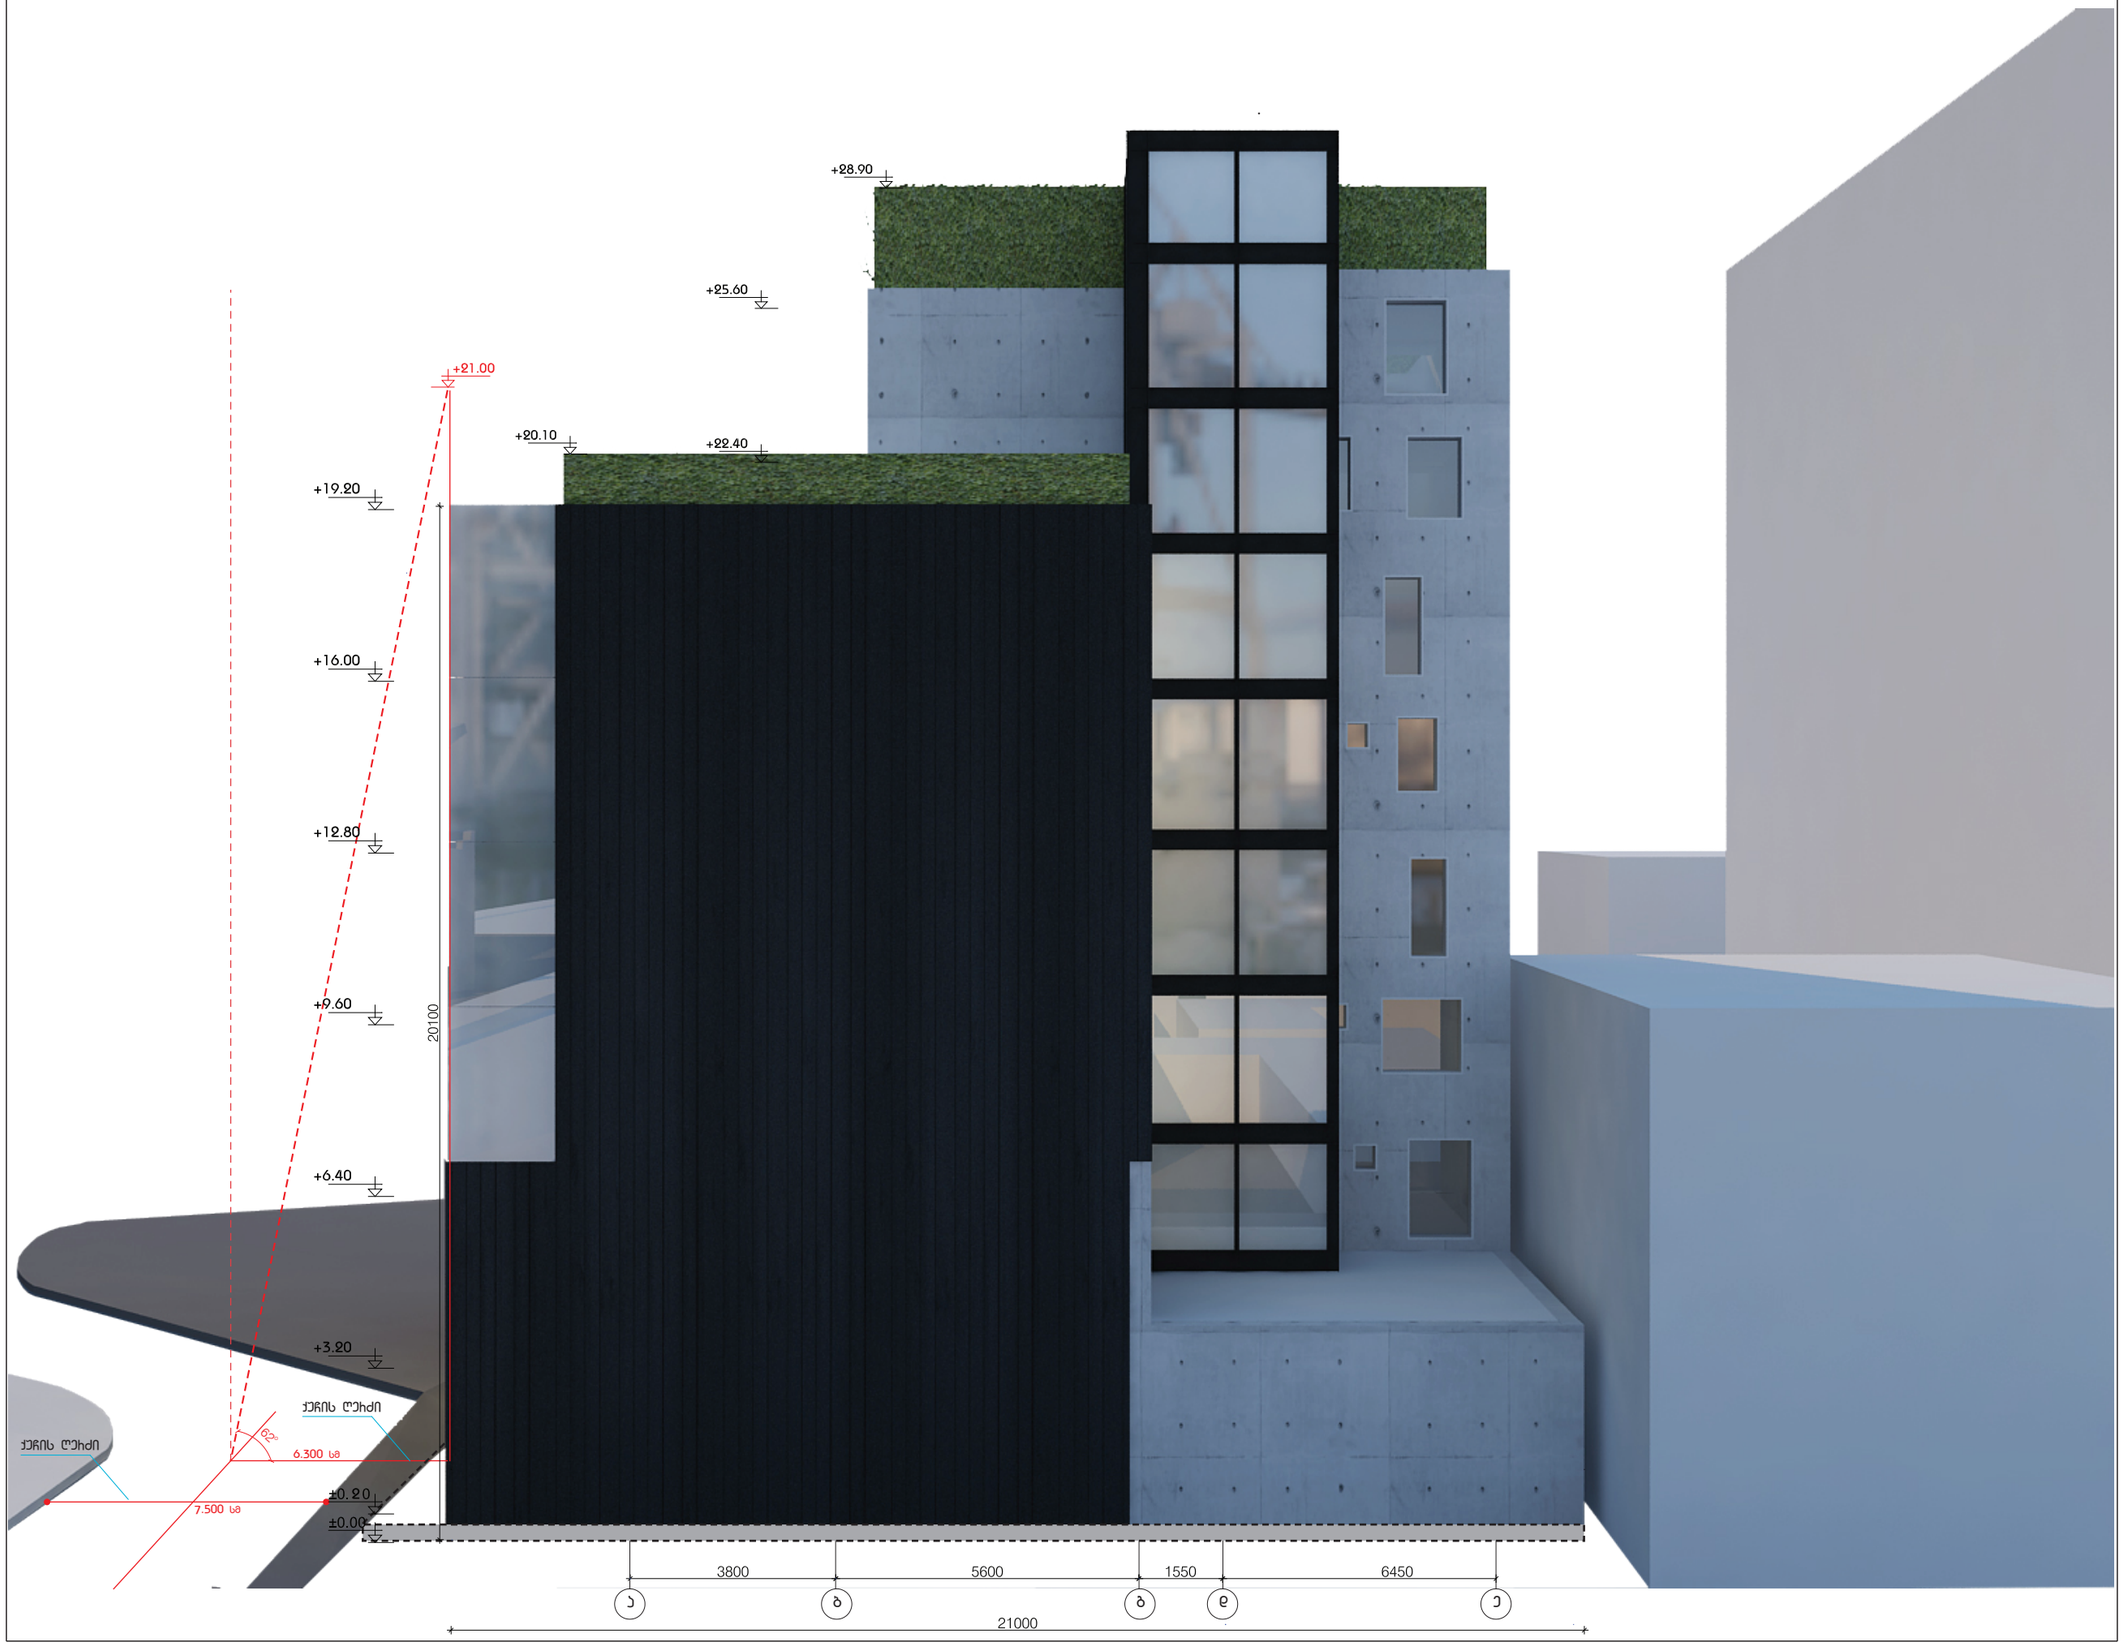

LABORATORY OF ARCHITECTURE #3

პროექტის დასახელება

სასტუმრო კომპლექსი

ექსპლიკაცია

შენიშვნები და სიმბოლოები

პროექტის ფოტო

ნახაზის დასახელება

სიმაღლის ბანაკაზოვის სქემა

მასშტაბი	
მთ.არქიტექტორი	ი.აბაშიძე
არქიტექტორი	მ.საბანელიძე
არქიტექტორი	
არქიტექტორი	
არქიტექტორი	

თარიღი 2012.00.00

ფურცელი

ბვ.რაოდ.	ბვეძღი
000	000

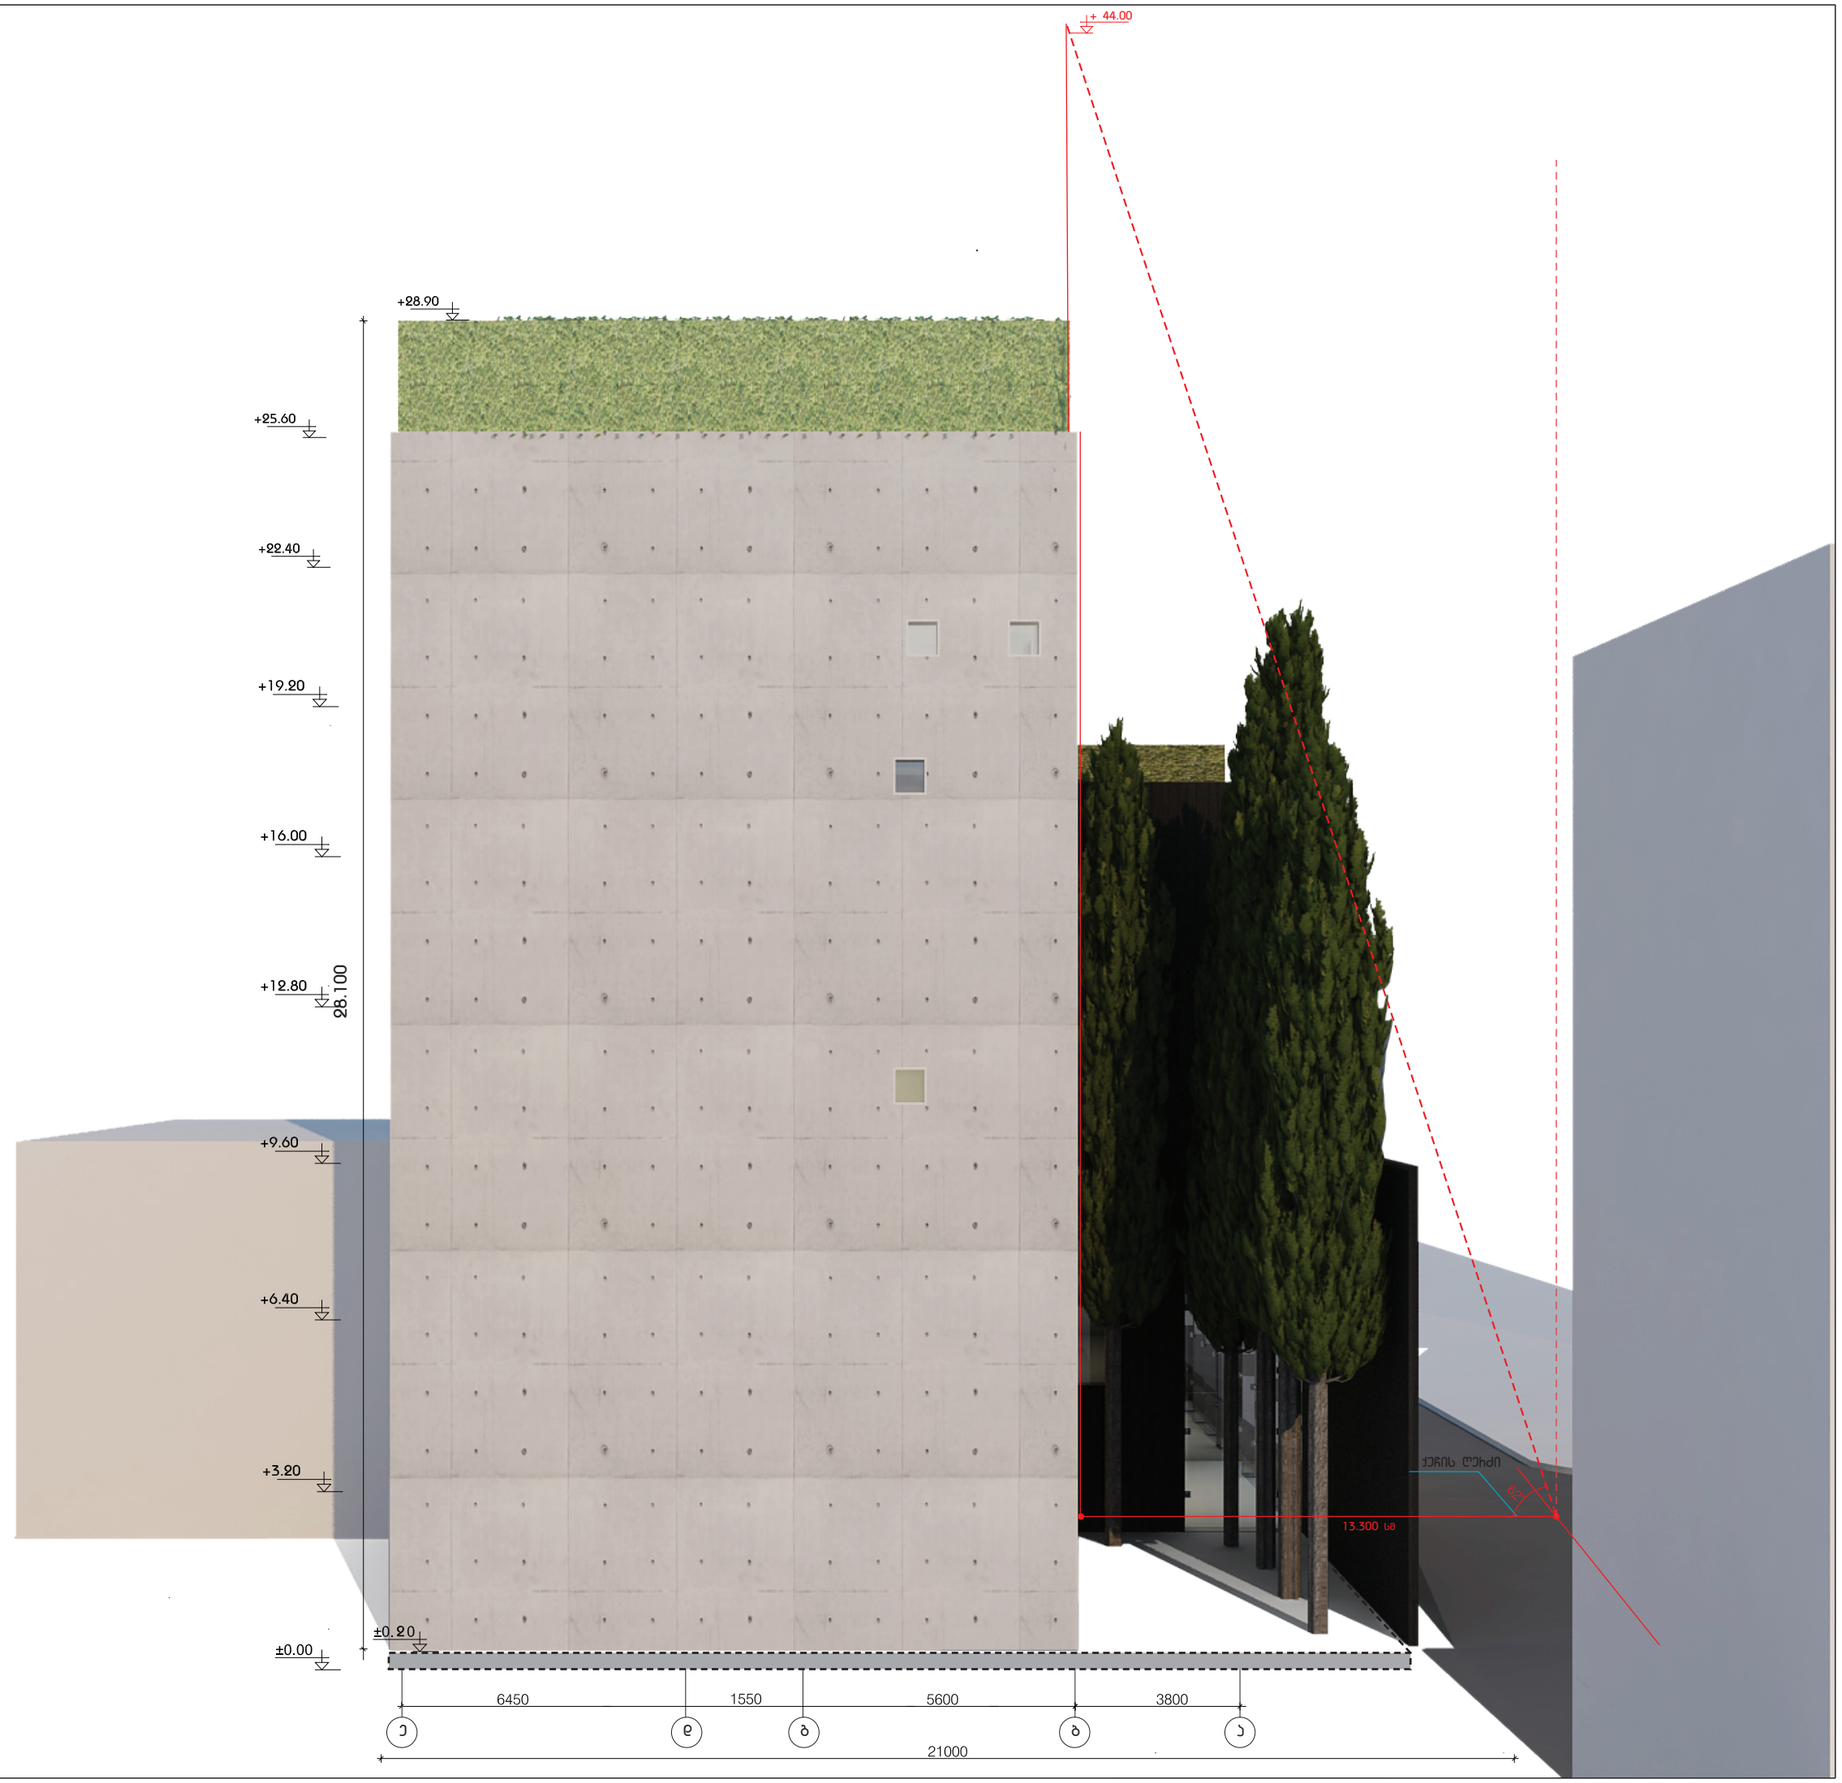

LABORATORY OF ARCHITECTURE #3

პროექტის დასახელება

სასტუმრო კომპლექსი

ექსპლიკაცია

შენიშვნები და სიმბოლოები

პროექტის ფოტო

ნახაზის დასახელება

სიმაღლის განაჯღრევის სქემა

მასშტაბი	
მთ.არქიტექტორი	ი.აბაშიძე
არქიტექტორი	შ.საბანელიძე
არქიტექტორი	
არქიტექტორი	
არქიტექტორი	

თარიღი 2012.00.00

ფურცელი

გვ.რაოდ.	გვეხლი
000	000

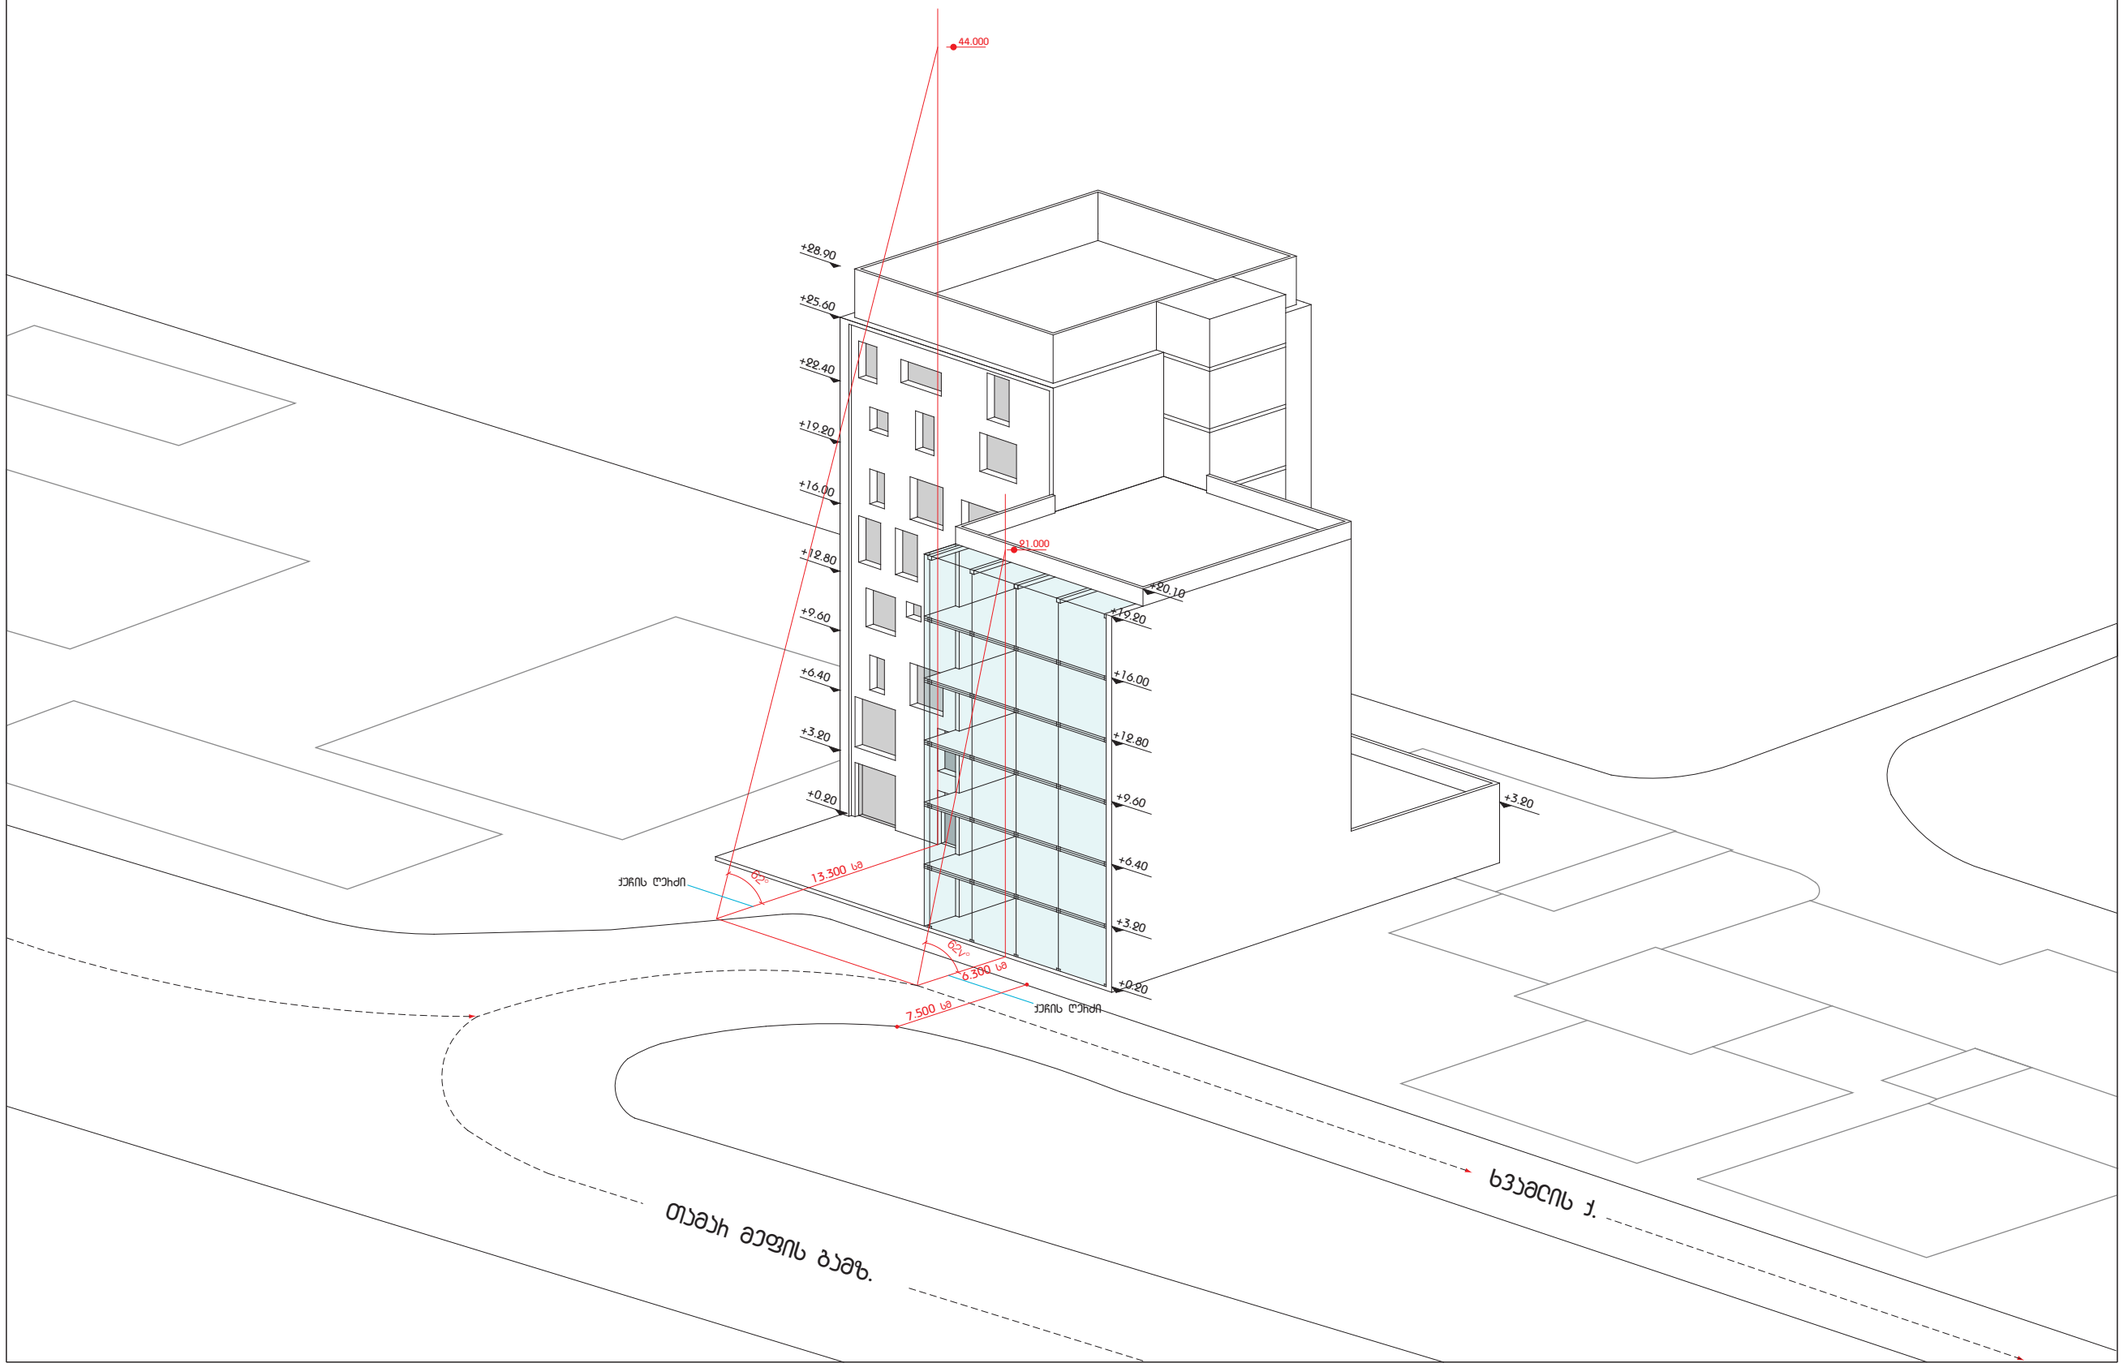

LABORATORY OF ARCHITECTURE #3

პროექტის დასახელება

სასტუმრო კომპლექსი

ექსპლიკაცია

შენიშვნები და სიმბოლოები

პროექტის ფოტო

ნახაზის დასახელება

სიმაღლის განსაზღვრის სქემა

მასშტაბი	
მთ.არქიტექტორი	ი.აბაშიძე
არქიტექტორი	შ.სებანელიძე
არქიტექტორი	
არქიტექტორი	
არქიტექტორი	

თარიღი 2012.00.00	ფურცელი

გვ.ჯამ.	გვერდი
000	000