


A3	დაკვეთა№	პროექტი№

სიტუაციური სქემა

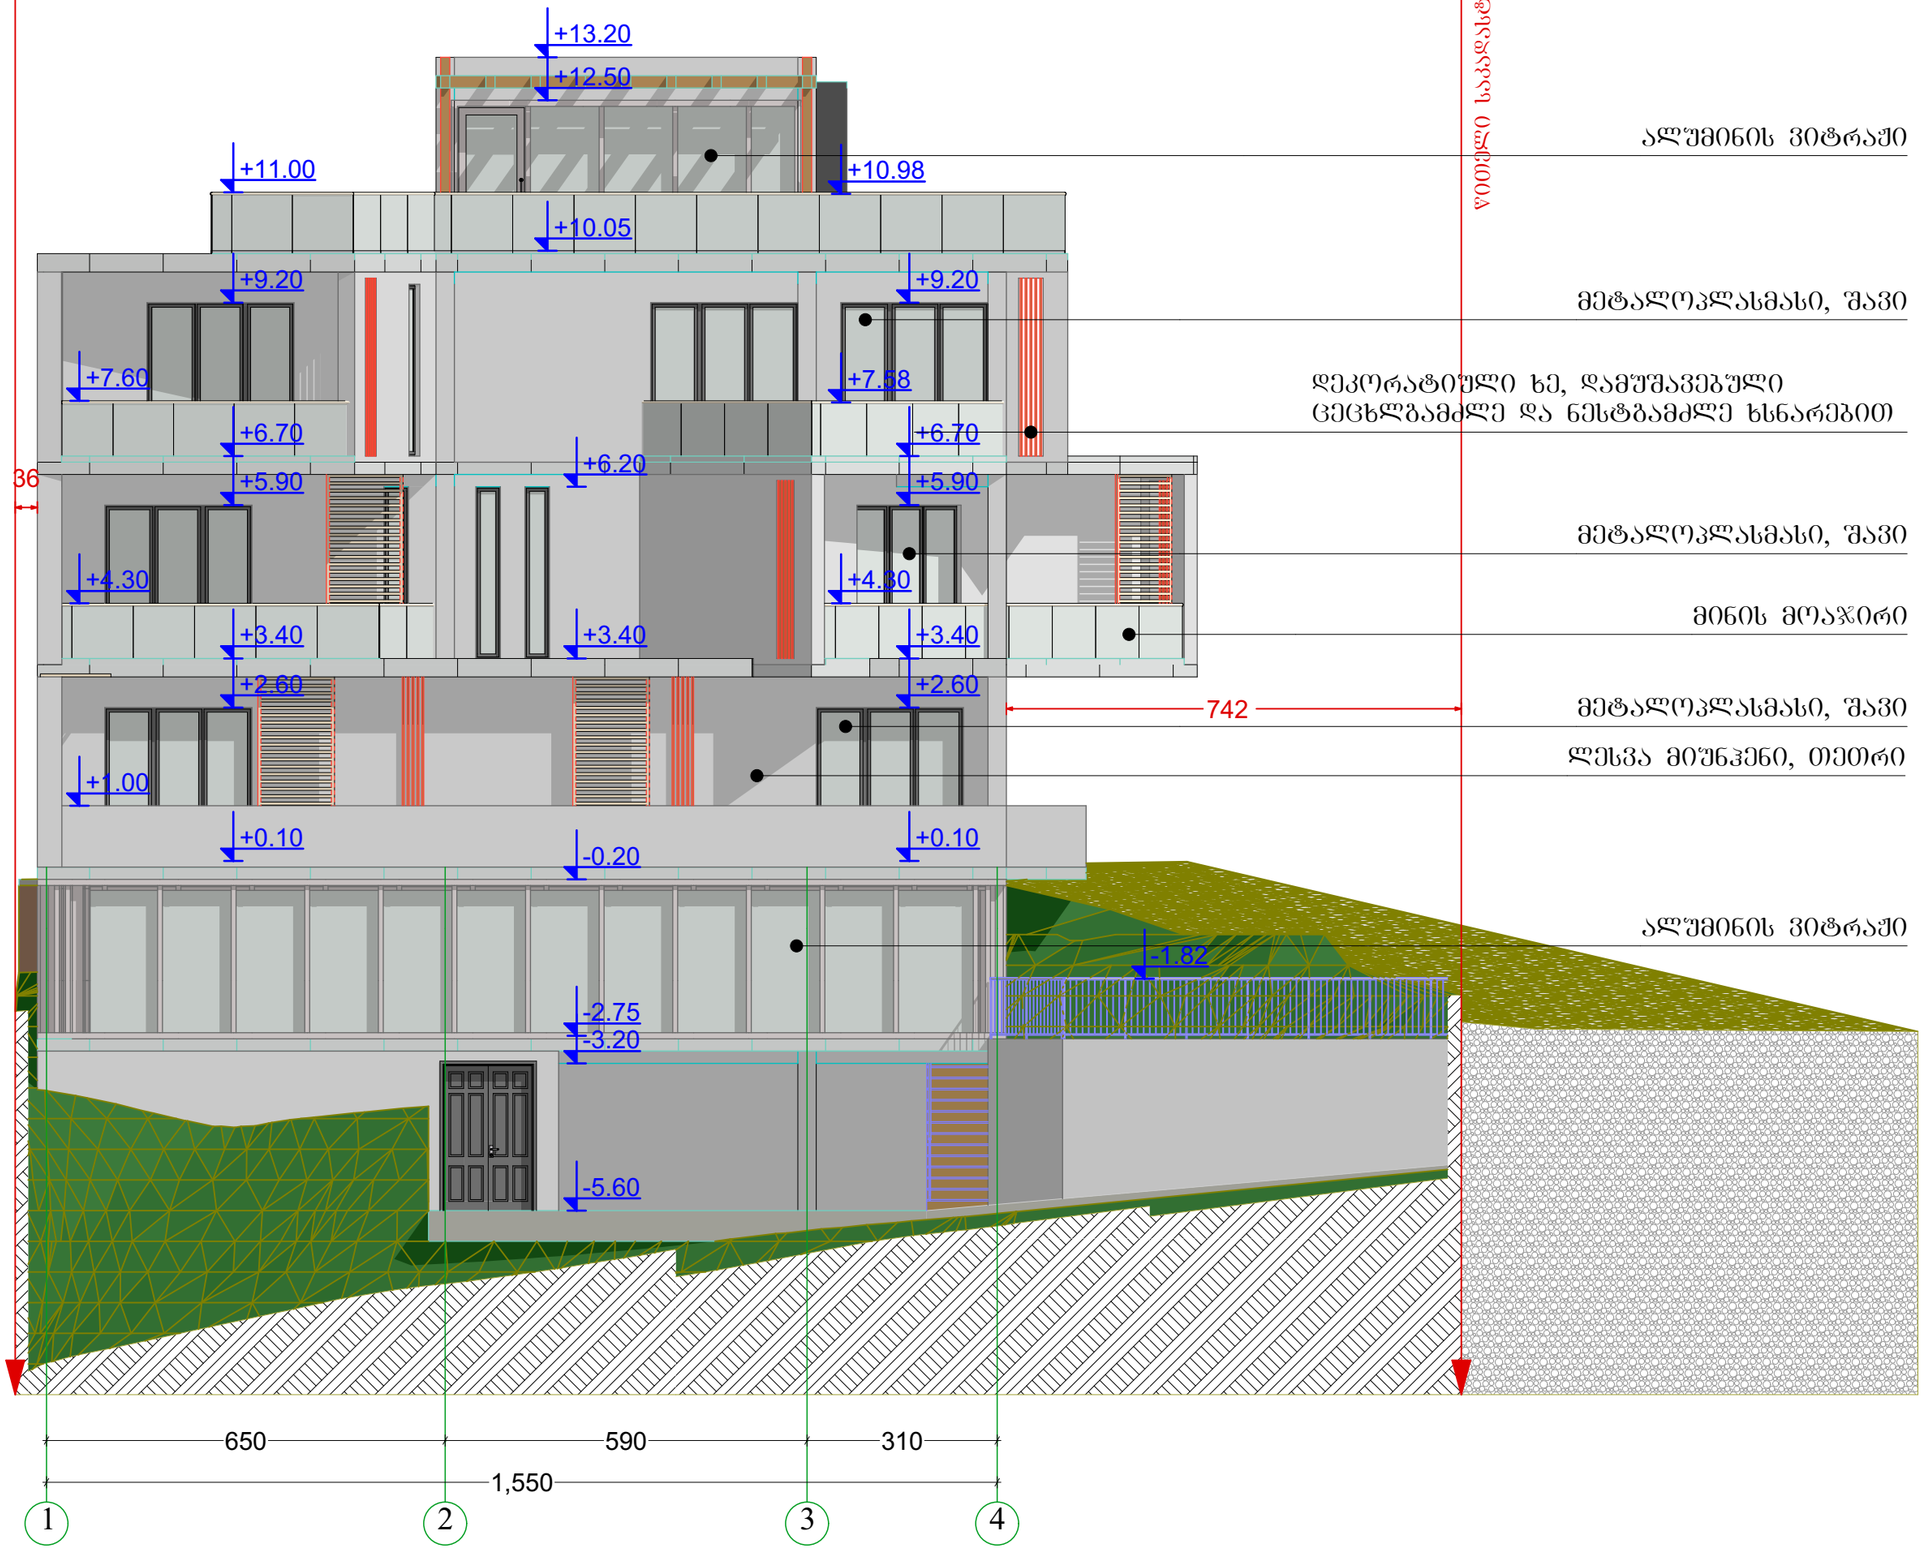

პირობითი აღნიშვნები

- წითელი საკადასტრო ხაზი
- განაშენიანების რეგულირების ხაზი შპანა ეზოსთვის
- ღერძის ხაზები
- ჭრილის ხაზები

შენიშვნები


1. ზომები მოცემულია სანტიმეტრებში;
2. ნახაზზე ყველა ცვლილება შეთანხმებული უნდა იყოს პროექტის ავტორთან;

დამკვეთი:	შ.პ.ს. „დინამ-იძსი“
შენობა-ნაგებობის დანიშნულება:	ინდივიდუალური ორბინიანი საცხოვრებელი სახლი
პროექტის მისამართი:	ქ. თბილისი, ნუცუბიძის შესახვევი, ინტენსიფიკაციის ქუჩის მიმდებარედ; ს/კ: 01.14.16.014.177
ნახაზი:	**ფასადი 1-4**
მასშტაბი	**1:100**
თარიღი	2020წ

საპროექტო ჯგუფი


თანამდებობა	გვარი	ხელმოწერა
დირექტორი	ვ. ბერიძე	
ავტორი	ლ. ჟოგალია	
არქიტექტორი	ა. ჩუტკერაშვილი	

შპს „ემ აი სტუდიო“
შალვა ნუცუბიძის ქ. №82
info@mcgroup.ge

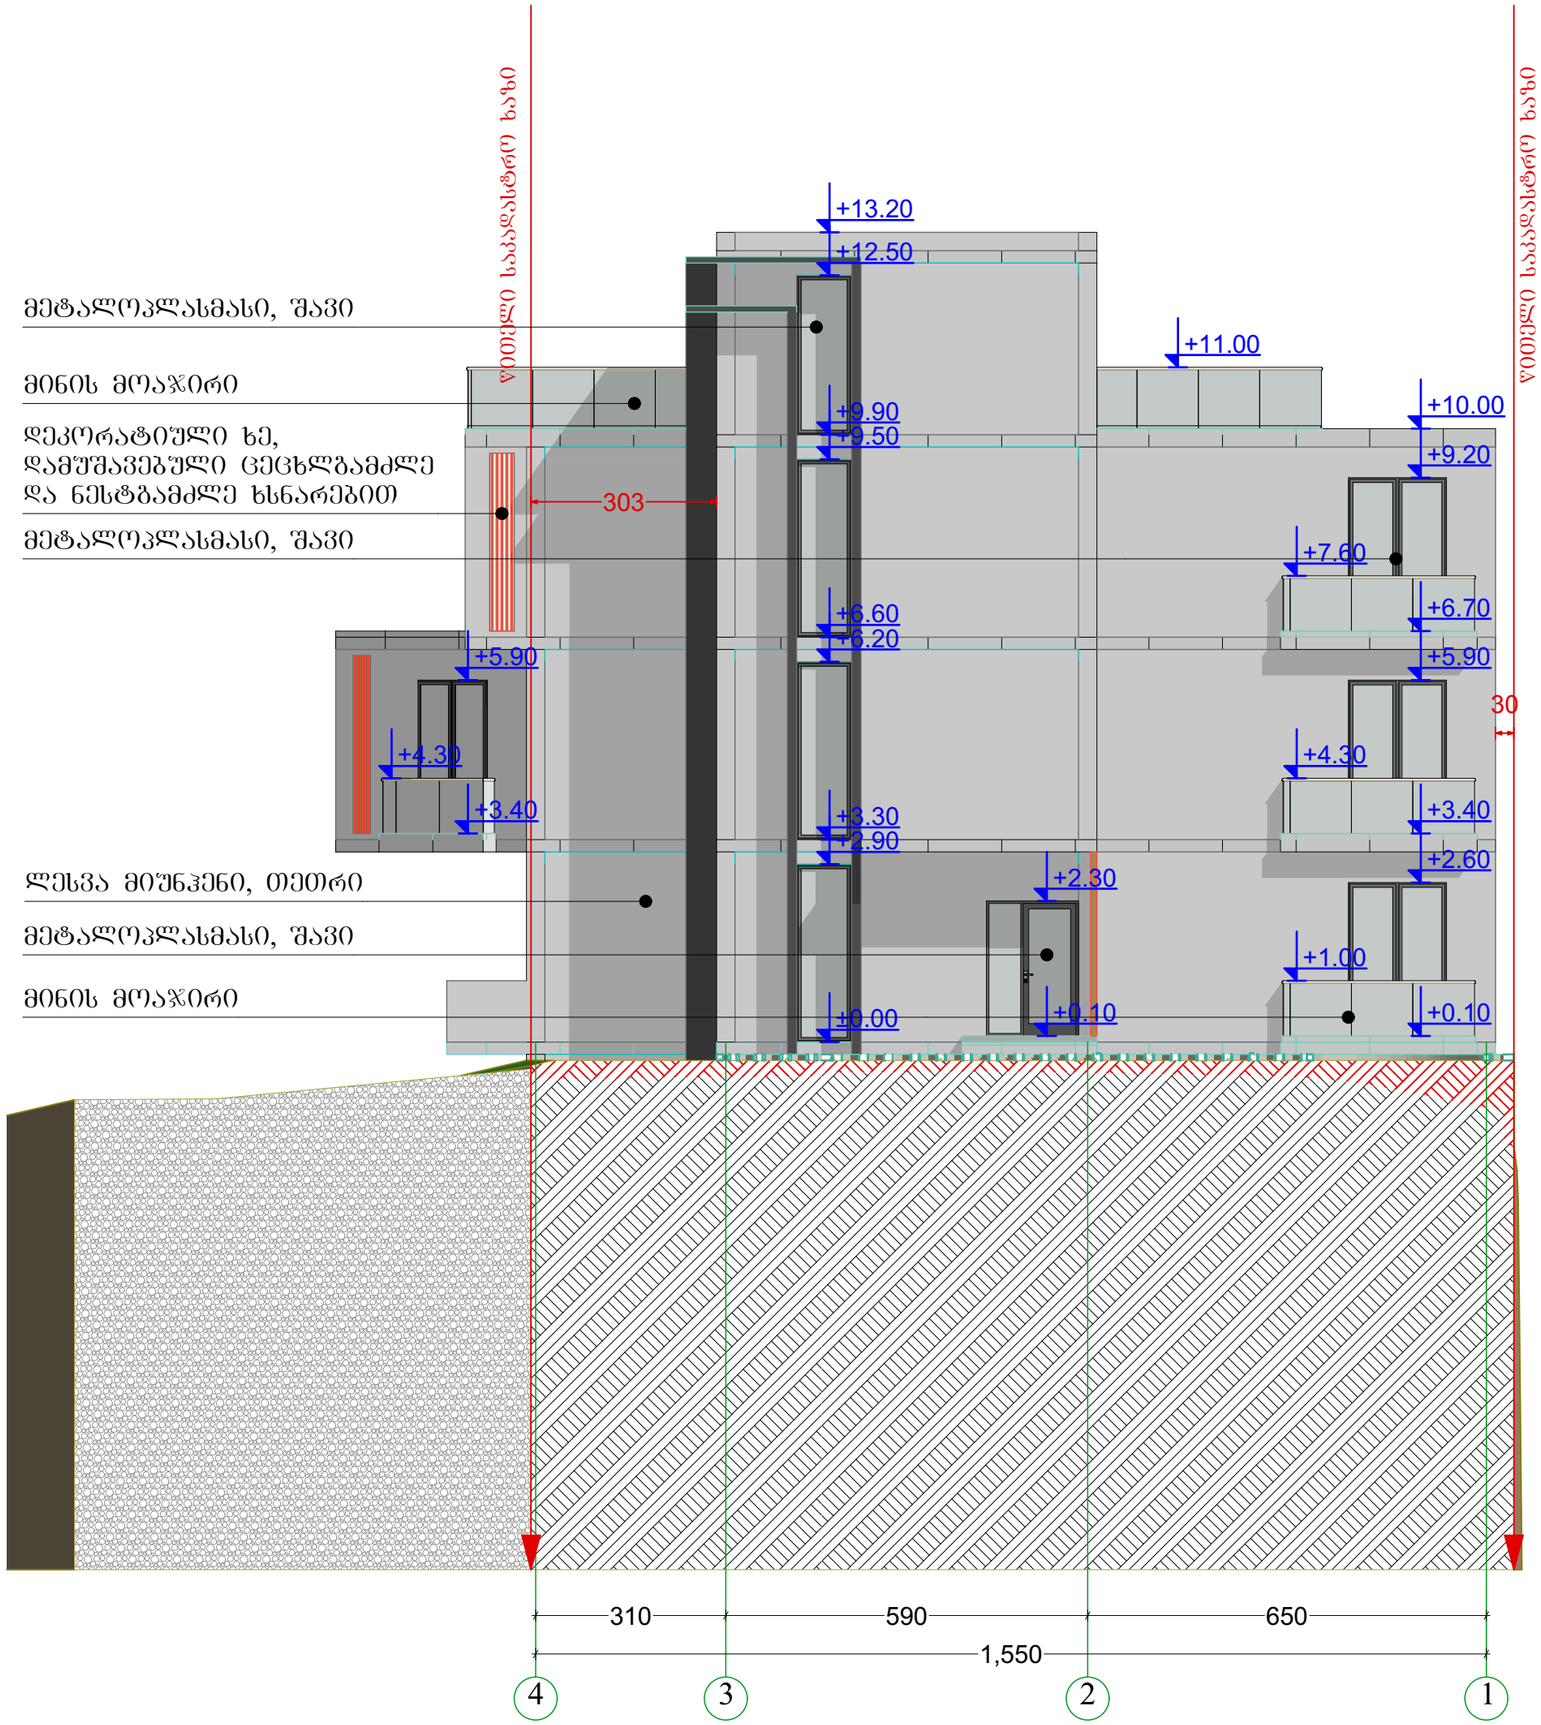

A3	დაკვეთა№	პროექტი№

სიტუაციური სქემა

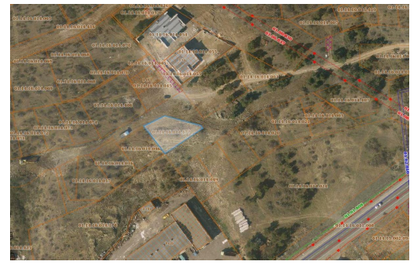

პირობითი აღნიშვნები

- წითელი საკადასტრო ხაზი
- ბანაშენიანების რეგულირების ხაზი უკანა ეზოსთვის
- ღერძის ხაზები
- ჭრილის ხაზები

შენიშვნები


1. ზომები მოცემულია სანტიმეტრებში;
2. ნახაზზე ყველა ცვლილება შეთანხმებული უნდა იყოს პროექტის ავტორთან;

დამკვეთი:	შპს. „დინამ-იძს“		
შენობა-ნაგებობის დანიშნულება:	ინდივიდუალური ორბინიანი საცხოვრებელი სახლი		
პროექტის მისამართი:	ქ. თბილისი, ნუცუბიძის შირდომი, ინტენსიფიკაციის ქუჩის მიმდებარედ; ს/კ: 01.14.16.014.177		
ნახაზი:	**ფასადი 4-1**		
მასშტაბი	**1:100**	თარიღი	2020წ

საპროექტო ჯგუფი


თანამდებობა	გვარი	ხელმოწერა
დირექტორი	ვ. ბერიძე	
ავტორი	ლ. ქობალია	
არქიტექტორი	ა. ჩუტკერაშვილი	

შპს. „ემ აი სტუდიო“
შალვა ნუცუბიძის ქ. №82
info@mcgroup.ge

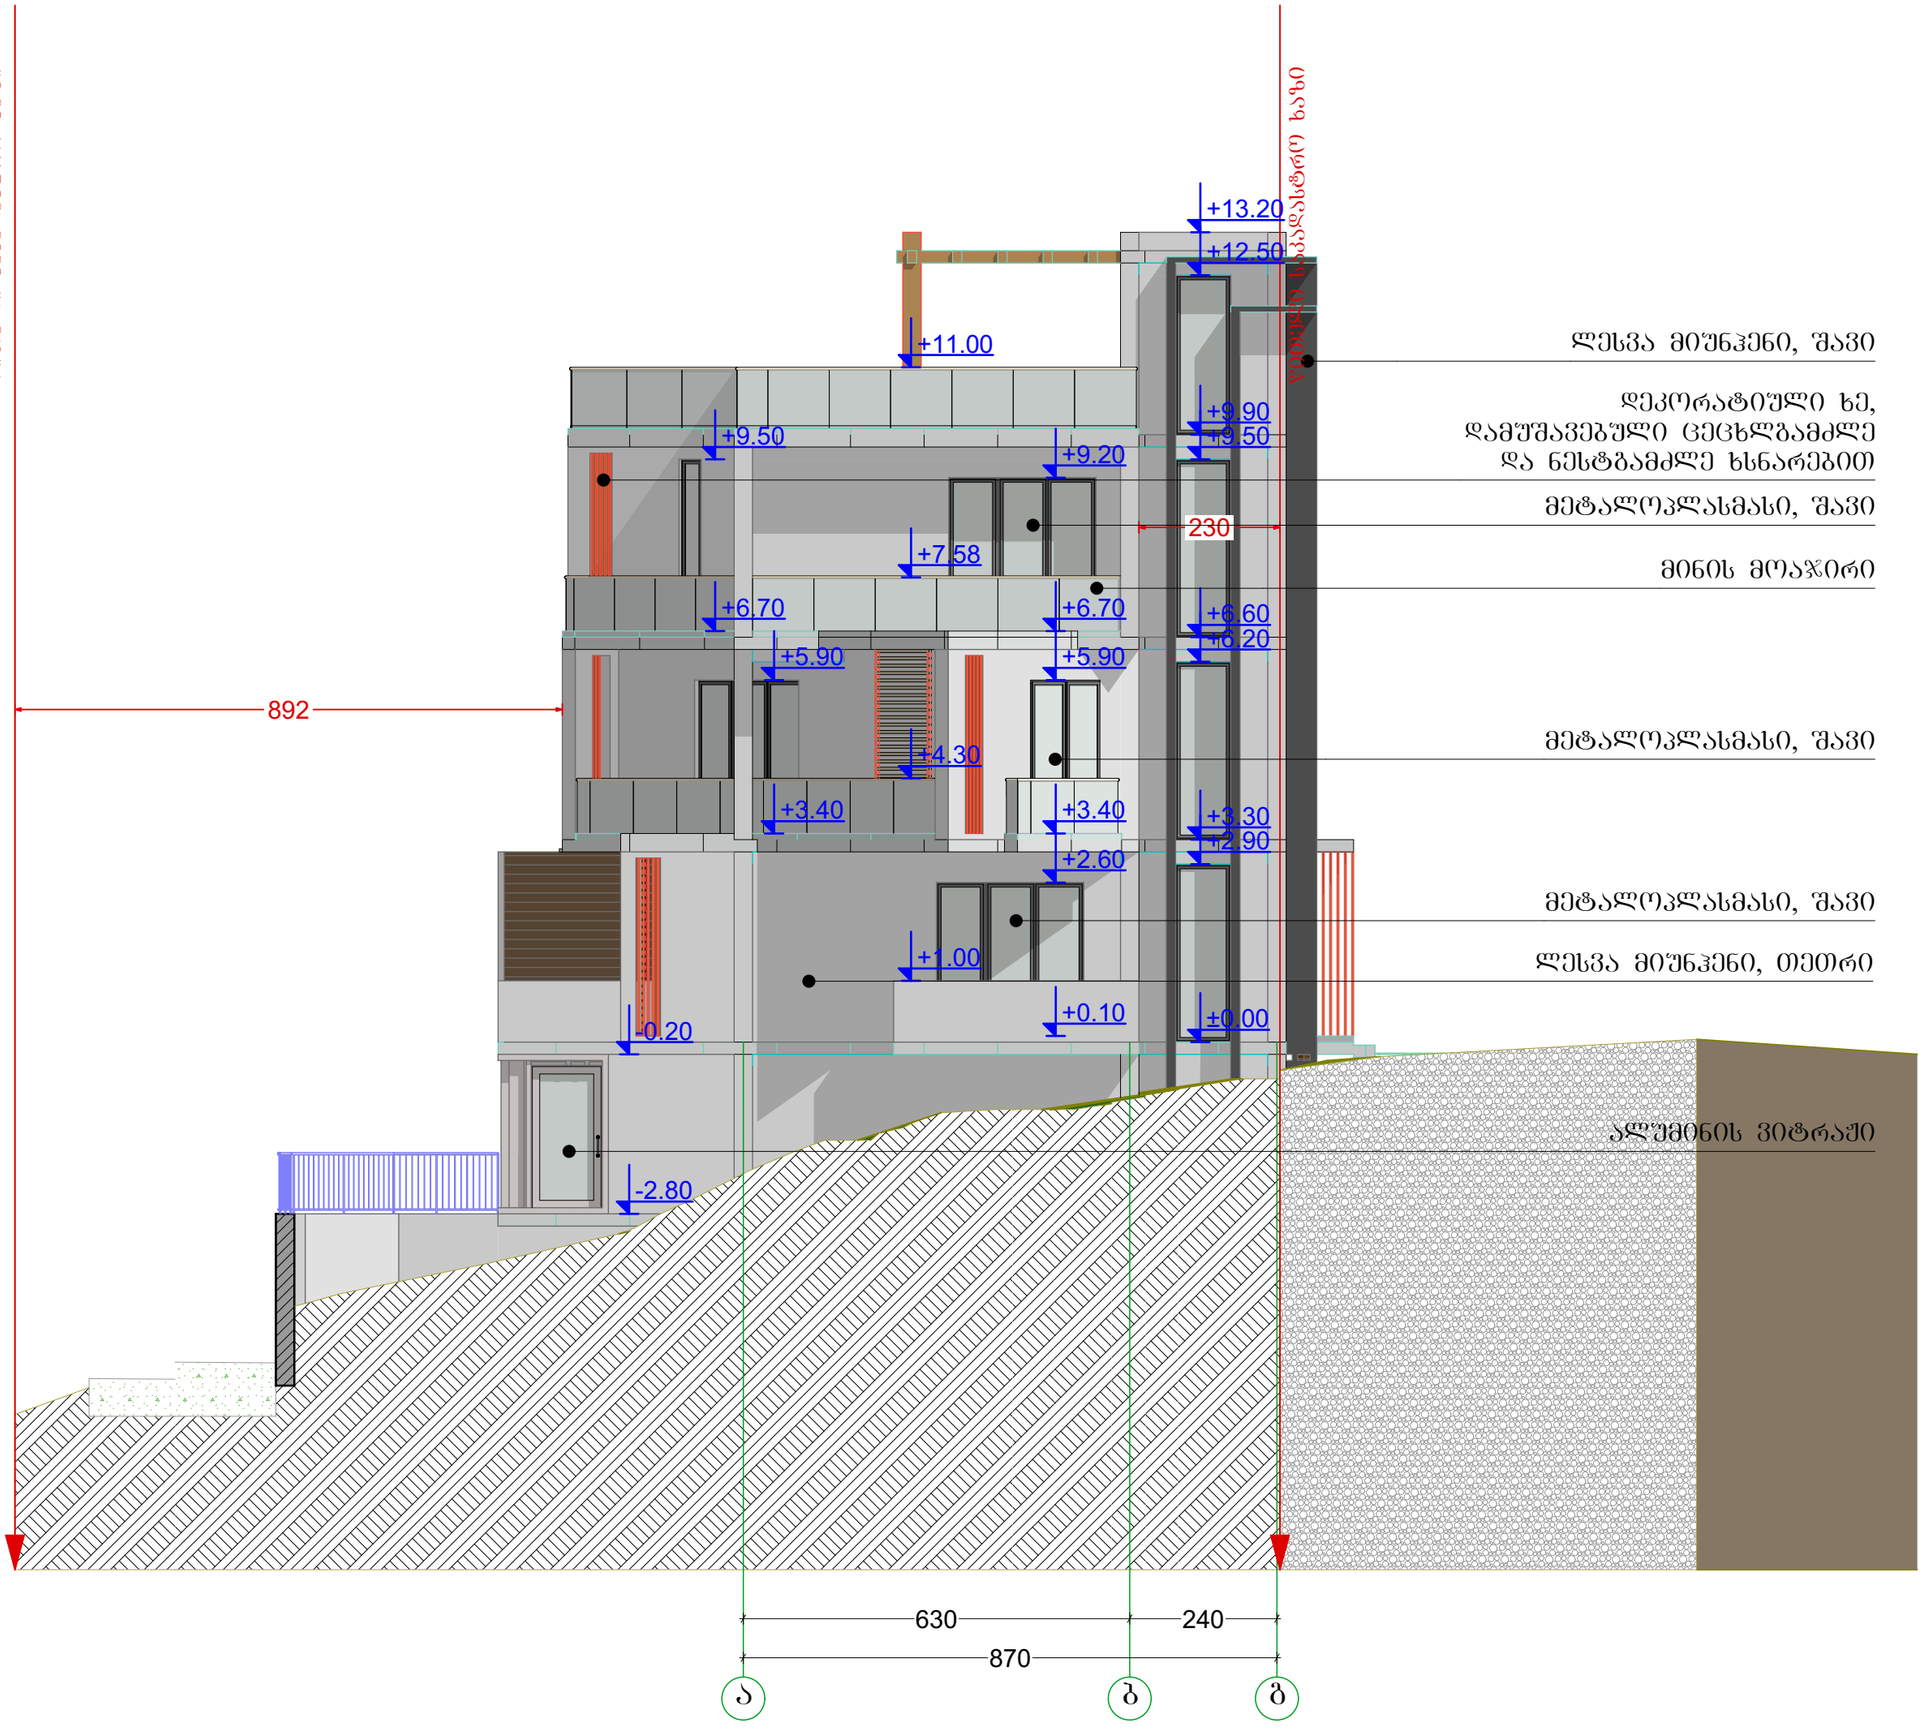

A3	დაკვეთა№	პროექტი№

სიტუაციური სქემა

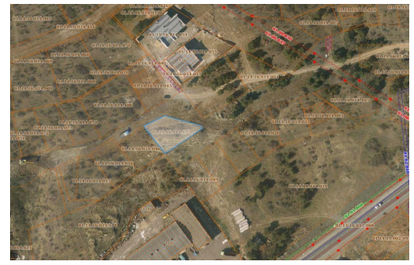

პირობითი აღნიშვნები

- წითელი საკადასტრო ხაზი
- განაშენიანების რეგულირების ხაზი შპანა ეზოსთვის
- ღერძის ხაზები
- ჭრილის ხაზები

შენიშვნები

1. ზომები მოცემულია სანტიმეტრებში;
2. ნახაზზე ყველა ცვლილება შეთანხმებული უნდა იყოს პროექტის ავტორთან;

დამკვეთი:	შპს. „დინამ-იძსი“	
შენაცვლების დანიშნულება:	ინდივიდუალური ორბინიანი საცხოვრებელი სახლი	
პროექტის მისამართი:	ქ. თბილისი, ნუცუბიძის შესრლობა, ინტენსიფიკაციის ჟონის მიმდებარედ; ს/კ: 01.14.16.014.177	
ნახაზი:	**ფასადი ა-გ**	
მასშტაბი	**1:100**	თარიღი 2020წ


საპროექტო ჯგუფი

თანამდებობა	გვარი	ხელმოწერა
დირექტორი	ვ. ბერიძე	
ავტორი	ლ. ჟოგალია	
არქიტექტორი	ა. ჩუტკერაშვილი	

შპს „ემ აი სტუდიო“


შალვა ნუცუბიძის ქ. №82

info@mcgroup.ge

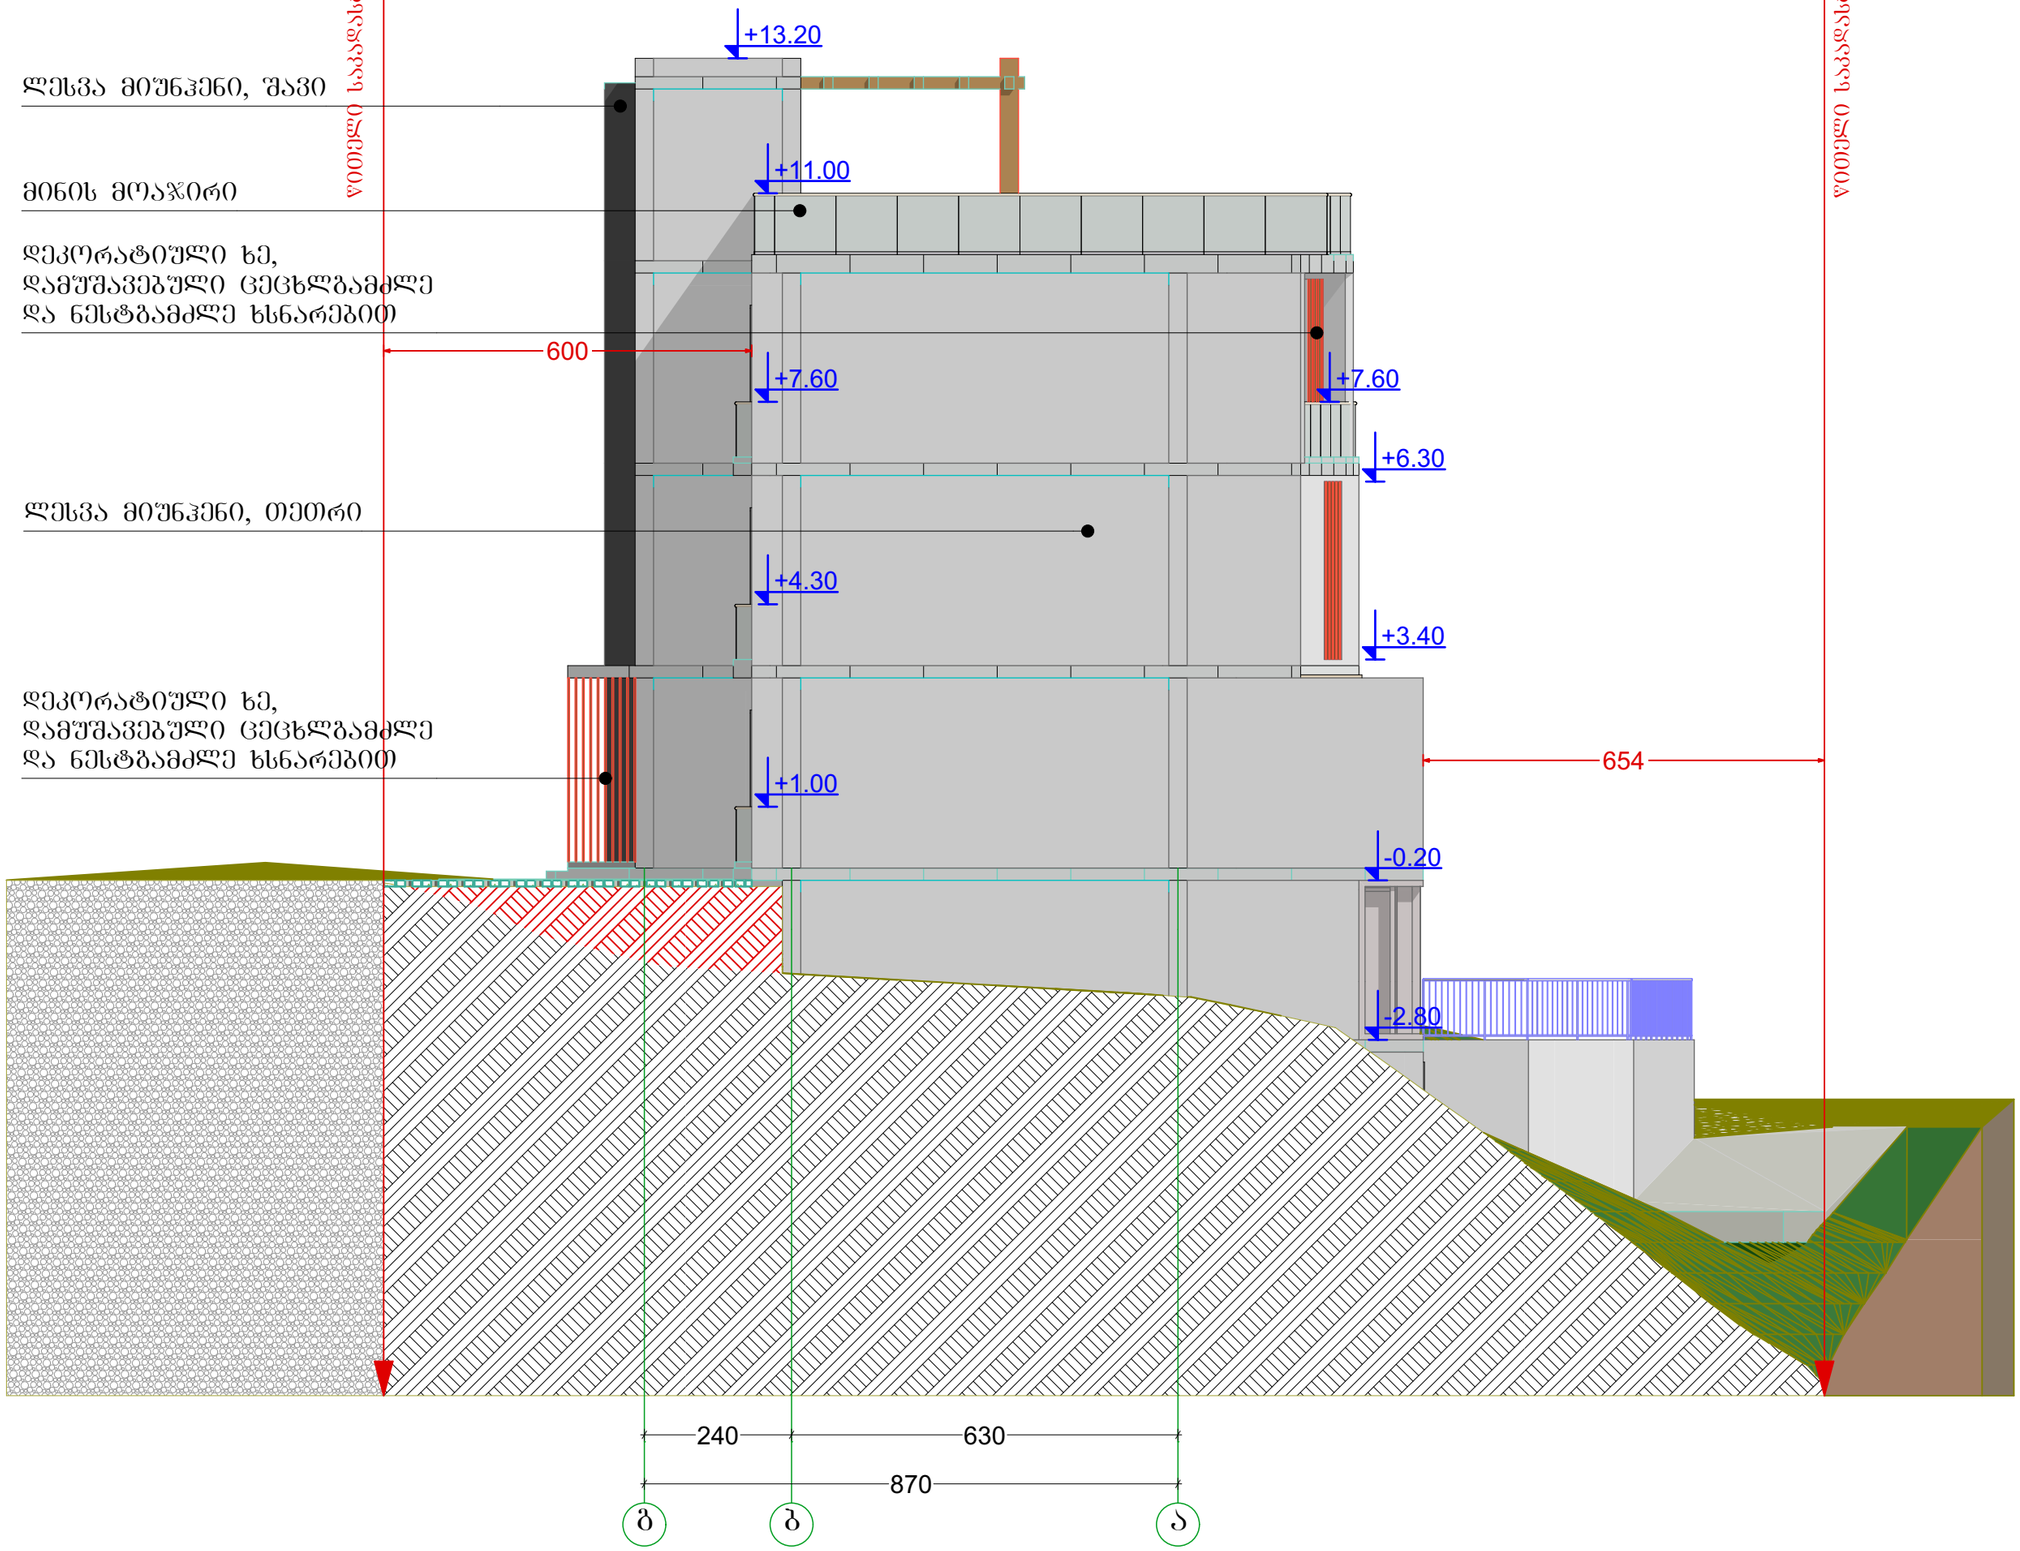

A3	დაკვეთა№	პროექტი№

სიტუაციური სქემა

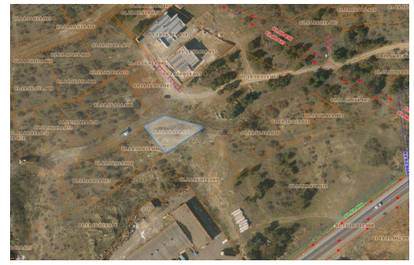

პირობითი აღნიშვნები

- წითელი საკადასტრო ხაზი
- განაშენიანების რეგულირების ხაზი შპანა ეზოსთვის
- ღერძის ხაზები
- ჭრილის ხაზები

შენიშვნები

1. ზომები მოცემულია სანტიმეტრებში;
2. ნახაზზე ყველა ცვლილება შეთანხმებული უნდა იყოს პროექტის ავტორთან;




დამკვეთი:	შპს. „დინამი-იჯი“		
შენძცური დანიშნულება:	ინდივიდუალური ორბინიანი საცხოვრებელი სახლი		
პროექტის მისამართი:	ქ. თბილისი, ნუცუბიძის შერლოში, ინტენსიფიკაციის ქუჩის მიმდებარედ; ს/კ: 01.14.16.014.177		
ნახაზი:	**ფასადი გ-ა**		
მასშტაბი	**1:100**	თარიღი	2020წ

საპროექტო ჯგუფი




თანამდებობა	გვარი	ხელმოწერა
დირექტორი	ვ. ბერიძე	
ავტორი	ლ. ჟომბალია	
არქიტექტორი	ა. ჩუტკერაშვილი	


შპს. „ემ აი სტუდიო“
შალვა ნუცუბიძის ქ. №82
info@mcgroup.ge

IES-02 Window Schedule

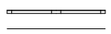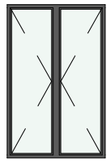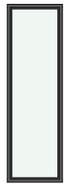Element ID	WD - 018	WD - 018	WD - 019	WD - 020	WD - 021	WD - 027	WD - 027	WD - 028	WD - 028
Dynamic ID by Classification	Window - 018	Window - 018	Window - 019	Window - 020	Window - 021	Window - 027	Window - 027	Window - 028	Window - 028
Opening Name	Double Window 22	Triple Window 22	Triple Window 22	Window 22	Window 22	Window 22	Window 22	Window 22	Window 22
Quantity	4	5	4	1	3	1	3	1	3
From Zone	---	---	---	---	---	---	---	---	---
To Zone	---	---	---	---	---	---	---	---	---
W x H Size	160×250	240×250	240×250	40×280	40×280	90×260	90×290	90×260	90×290
Orientation				L	R	L	L	L	L
Sill height	10	10	10	10	10	0	0	0	0
Head height	260	260	260	290	290	260	290	260	290
2D Symbol									
View from Side Opposite to Opening Side									
Fire Resistance Rating	<Undefined>	<Undefined>	<Undefined>	<Undefined>	<Undefined>	<Undefined>	<Undefined>	<Undefined>	<Undefined>
Thermal Transmittance	<Undefined>	<Undefined>	<Undefined>	<Undefined>	<Undefined>	<Undefined>	<Undefined>	<Undefined>	<Undefined>
Sound Transmission Class	<Undefined>	<Undefined>	<Undefined>	<Undefined>	<Undefined>	<Undefined>	<Undefined>	<Undefined>	<Undefined>

IES-02 Door Schedule

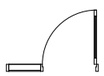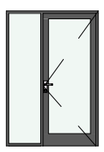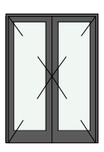Element ID	DOO - 010	DOO - 010	DOO - 020
ID by Classification	Door - 010	Door - 010	Door - 020
Opening Name	Door with Sidelight ...	Double Door 22	Double Door 22
Quantity	1	1	1
From Zone	---	---	---
To Zone	---	---	---
W x H Size	150×220	150×240	150×210
Orientation	L	L	L
Sill height	10	0	10
Head height	230	240	220
2D Symbol			
View from Side Opposite to Opening Side			
Fire Resistance Rating	<Undefined>	<Undefined>	<Undefined>
Thermal Transmittance	<Undefined>	<Undefined>	<Undefined>
Sound Transmission Class	<Undefined>	<Undefined>	<Undefined>
Fire Exit	☐	☐	☐
Handicap Accessible	☐	☐	☐
Security Rating	<Undefined>	<Undefined>	<Undefined>

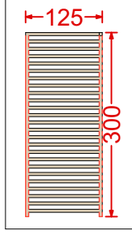
საჩრდილობელი	რაოდ.	მასალა
	5ც	მილკვადრატი 50მმX50მმ


ტერასის ღია პავილიონი


ხის ძელი	პარამეტრები	რაოდენობა(ც)
ვერტიკალური ხის ბოძი	15სმX50სმX345სმ	2
ჰორიზონტალური ხის კოჭი	15სმX25სმX365სმ	7
ჰორიზონტალური ხის კოჭი	15სმX25სმX675სმ	4

სამშენებლო მოსაპირკეთებელი მასალების სპეციფიკაციები

შესასრულებელი სამუშაო	კვადრატულობა	სახეობა
ლესვა	616.19მ²	მიუნჯენი

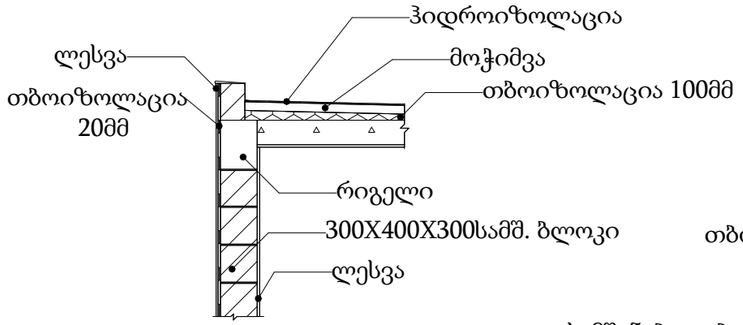


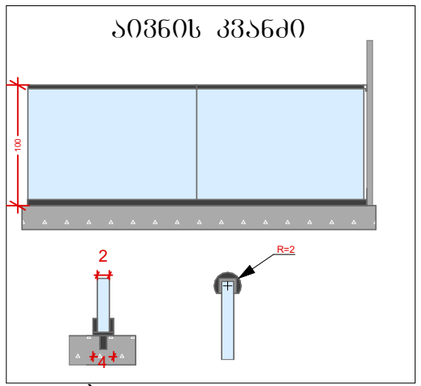

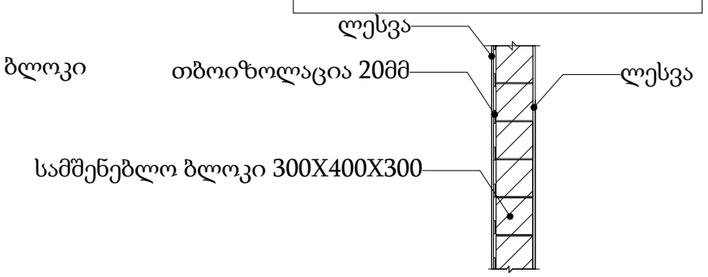

A3	დაკვეთა№	პროექტი№

სიტუაციური სქემა

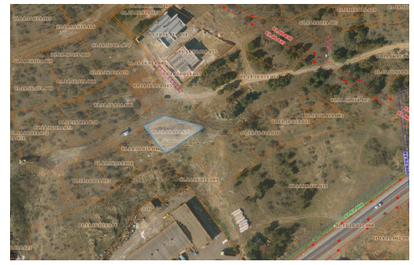

პირობითი აღნიშვნები

- წითელი საკადასტრო ხაზი
- ბანაშენიანების რეგულირების ხაზი შპანა ეზოსთვის
- ღერძის ხაზები
- ჭრილის ხაზები

შენიშვნები


1. ზომები მოცემულია სანტიმეტრებში;
2. ნახაზზე ყველა ცვლილება შეთანხმებული უნდა იყოს პროექტის ავტორთან;


დამკვეთი:	შპს. „დინამ-იძს“		
შენაძლებული დანიშნულება:	ინდივიდუალური ორბინიანი საცხოვრებელი სახლი		
პროექტის მისამართი:	ქ. თბილისი, ნუცუბიძის შესრულება, ინტენსიფიკაციის ქუჩის მიმდებარედ; ს/კ: 01.14.16.014.177		
ნახაზი:	ქარ-შანჯრების და შასალის მოსაპირკეთებელი მასალათა სპეციფიკაცია		
მასშტაბი	–	თარიღი	2020წ


საპროექტო ჯგუფი


თანამდებობა	გვარი	ხელმოწერა
დირექტორი	ვ. ბერიძე	
ავტორი	ლ. ჟოგალია	
აქრიტექტორი	ა. ჩუტკერაშვილი	

შპს. „ემ ეი სტუდიო“
შალვა ნუცუბიძის ქ. №82
info@mcgroup.ge

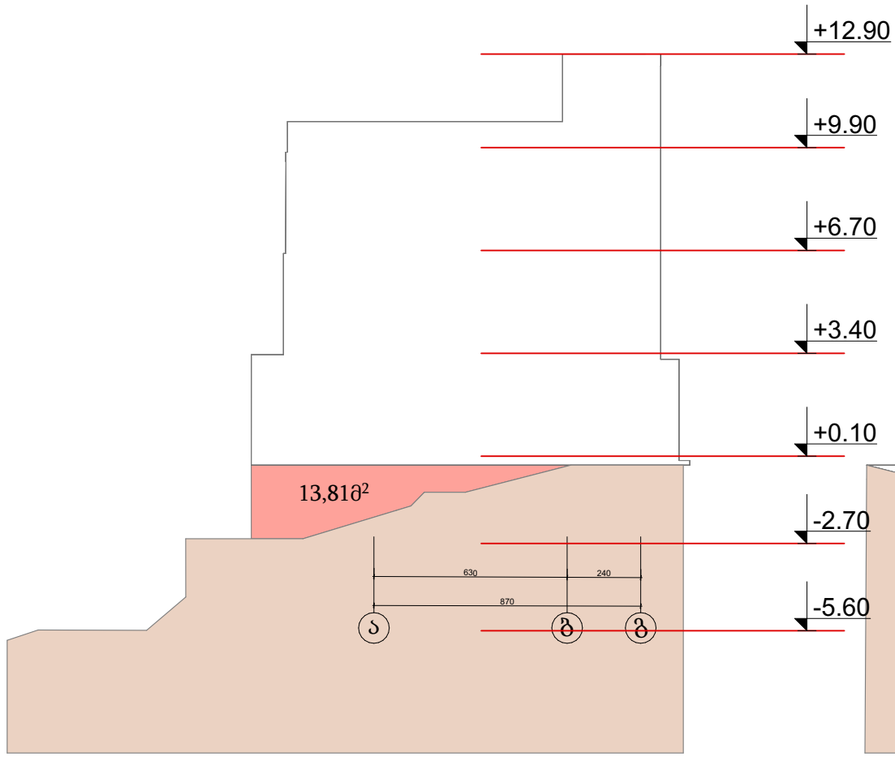

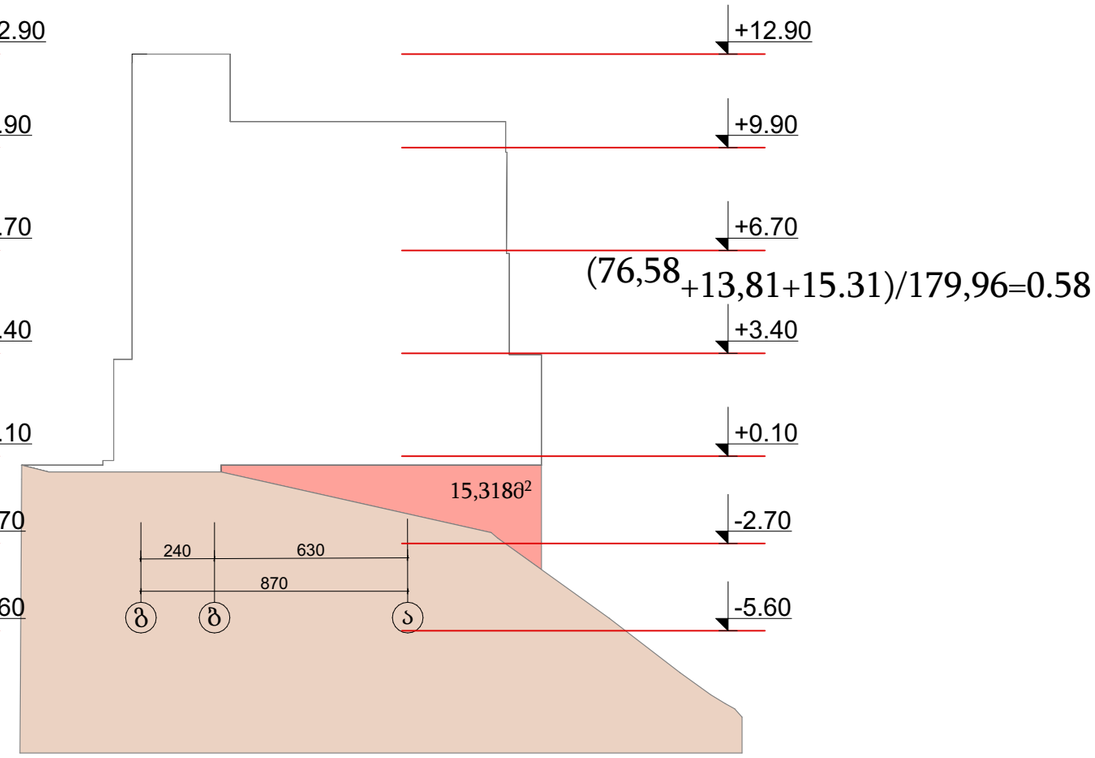


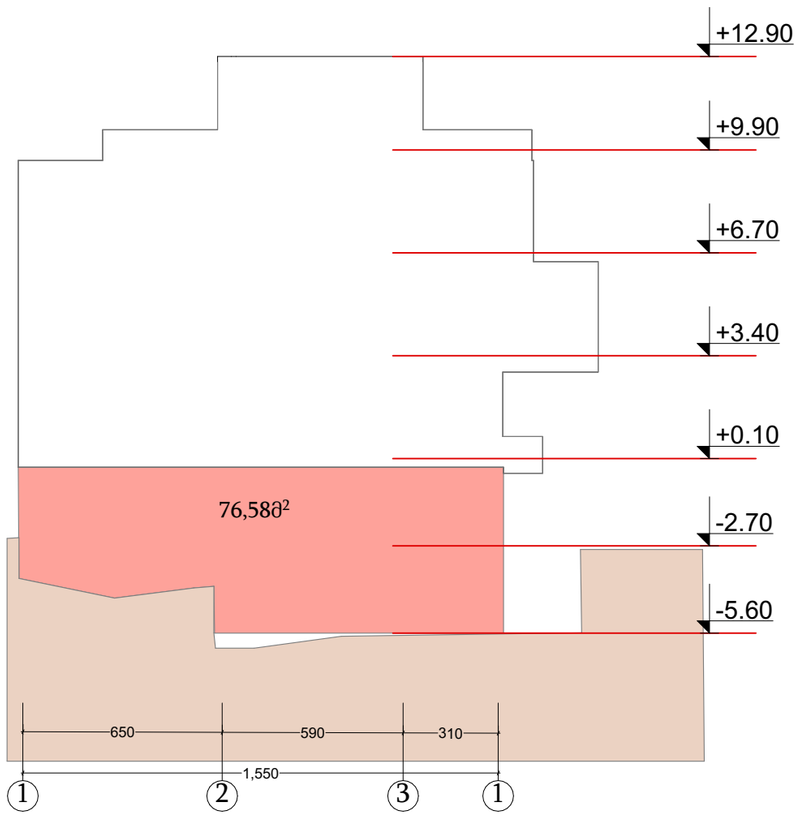

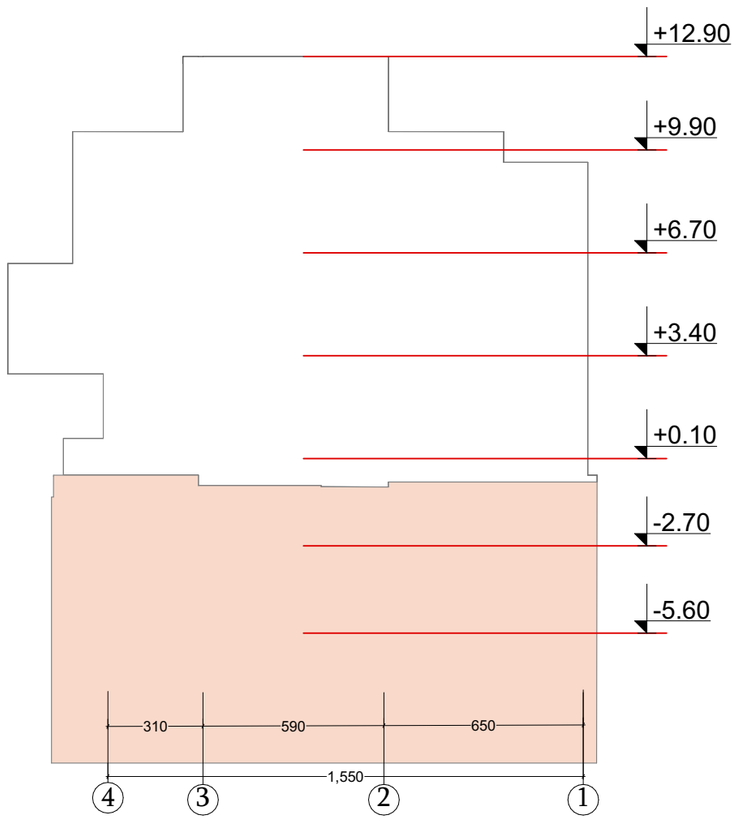

A3	დაკვეთა№	პროექტი№

სიტუაციური სქემა

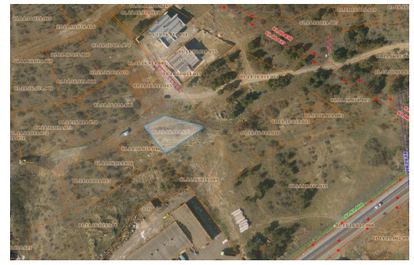

პირობითი აღნიშვნები

- წითელი საკადასტრო ხაზი
- ბანაშენიანების რეგულირების ხაზი შპანა ეზოსთვის
- ღერძის ხაზები
- ჭრილის ხაზები

შენიშვნები

1. ზომები მოცემულია სანტიმეტრებში;
2. ნახაზზე ყველა ცვლილება შეთანხმებული უნდა იყოს პროექტის ავტორთან;

დამკვეთი:	შპს. „დინამ-იძს“
შენობის დანიშნულება:	ინდივიდუალური ორბინიანი საცხოვრებელი სახლი
პროექტის მისამართი:	ქ. თბილისი, ნუცუბიძის შესრულა, ინტენსიფიკაციის ქუჩის მიმდებარედ; ს/კ: 01.14.16.014.177
ნახაზი:	**საფასადე განშლა -2.70 სართულისთვის**
მასშტაბი	**1:200**
თარიღი	2020წ

საპროექტო ჯგუფი

თანამდებობა	გვარი	ხელმოწერა
დირექტორი	ვ. ბერიძე	
ავტორი	ლ. ჟომბალია	
არქიტექტორი	ა. ჩუტკერაშვილი	

შპს „ემ ეი სტუდიო“

შალვა ნუცუბიძის ქ. №82

info@mcgroup.ge