ლას.

ლას.

ქას.

xr.

xr.

xr.

xr.

xr.

xr.

xr.

xr.

nayari.

ნანგრევი.

ნანგრევი.

ნანგრევი.

gr.

gr.

gr.

gr.

gr.

gr.

gr.

gr.

gr.

gr.

gr.

gr.

gr.

gr.

gr.

ბეტ.

ბეტ.

gr.

gr.

a.

a.

a.

a.

a.

a.

gr.

gr.

gr. C

440.25

439.98

440.46

441.14

441.80

441.60

441.65

441.36

441.30
440.94

440.97
441.00

440.88

440.97

440.71

440.68

440.54

440.33

440.47

440.14

440.27
440.31

440.47

439.36

439.57

439.58

439.72

440.18

439.82

439.96

440.95

440.64

440.79 440.87

441.25

441.15

440.19

439.95

440.26

439.95

440.04

439.78

439.33

438.03

437.92

439.16

439.35

438.98

438.59

438.47

438.62

438.72

438.86

439.80

440.00
439.48

438.80

439.03

438.76

439.00

438.88

439.08

438.56

438.82

438.87
438.37

437.62

437.23 437.98

438.81

439.36

437.03

433.54

432.52

432.33

432.41

432.71 0

432.58

432.66

432.75

432.49

432.43

432.37

432.46
434.35
432.46

432.54

432.77

432.85

432.73

432.81

432.74

432.73

432.62

432.70

432.66

432.66

432.67

432.69

432.75

432.66

432.52

434.53

432.45

432.64

432.58

432.62

432.62

432.52

432.78

432.80

432.59

432.62

432.64

432.47

432.26

432.16

432.72

433.96

435.18

436.18

436.82

439.35

439.51

440.05

440.44

440.38

439.84

439.60

440.08

440.69

440.85

440.46

440.54 441.02

441.42

441.13

440.75

441.28 441.41 441.21

441.53

441.03 441.25

440.95

441.00

441.20

441.46

441.75

441.58

440.91

441.01
440.81

441.25

440.99

441.00

441.62
441.28

441.19

440.77
440.62

440.52
440.61

440.53

440.46
440.46

440.43

440.19

440.00

440.15

440.08

439.97

440.02

440.22
440.13

439.87

439.91

439.91

439.67

439.72

439.11

439.37

439.62

439.69

439.77

439.96

440.99

439.93

439.93 440.40

439.60

439.20

439.43

439.38

439.48

439.31

439.35

439.12

438.81

435.26
437.46

438.07

439.93

439.72

439.34 439.23
439.45

439.40

439.71

439.41

439.47

440.13

440.66

439.46

439.71

439.69

439.78
439.78

440.20

439.66

439.83

439.82

439.76

439.93

439.95

440.15

440.27

440.40

440.38

440.16

440.30

439.38

440.54

440.29

440.94
440.63

440.75

440.74

441.02

440.94

440.94

440.67

440.84

440.90

441.21

440.94

441.27
440.45
440.46
440.26

441.02

441.20

440.88
440.39

440.67

440.95
440.23
439.90
439.10
438.96

440.60

440.08

440.51

440.37

440.77

441.20

440.61

440.54

440.55

440.12

440.48

440.40

440.28

440.40

441.35

441.27 440.80

440.42

439.82
439.43

439.33 440.01

440.63

439.90

441.12 441.51 441.29

439.88
438.33 439.21
438.32

438.21
438.11
437.73

437.72 437.79

437.92438.20
438.41

438.15

438.15

439.19

439.90
439.83

439.85

439.81 439.73

441.12

441.03

440.74

440.01 439.85

439.58

439.80 440.04 439.43
439.56

439.91
440.21

440.38

439.68

440.20

438.37
438.65

437.99

437.89

438.28
437.88
438.27

438.25 438.00
438.41
438.43
438.34

438.22438.55 438.95

438.85438.55

437.86

437.93 437.65
437.88

437.98
438.14
437.86
437.43

437.44

437.42

438.27

437.97

440.06

439.19

439.60

439.44

441.26

441.05

სერვიტუტი 505 კვ.მ. 4 5 6 7 8 9

10

11
12

13

14

15 16

17

18

19

20

21

22

23 3 2 1

ბეტ.

ბეტ.

ლას.

440.84

1 2 3 4 5 6 7 8 9

11

12 13

14

15

16

17

18

19

20

21

23

24

25

26

6190

6240

6240

6240

6190

31100

3.00

3.00

3000

4350

სახანძრო ჰიდრანტი სახანძრო ჰიდრანტი

სახანძრო ჰიდრანტი

6500

2500

2500

5500

6500
2500

2500
4000

5500

5500 2500 6000 4000

6000

7450

15.55

21.53

POSITION
თანამდებობა POON POON POON

CHIEF ARCHITECT

მთ. არქიტექტორი DRAWN BY შეასრულა POON CHEKED BY SeamowmaPOON

POON DRAWING NAME:

დასახელება POON

DATE Tari5i SCALE
მასშტაბი PAGE FORMAT Iormati

POON

FILE NAME
Iailis სახელი

LEGEND:
eqsSlikaFia

NAME
სახელი

SIGNATURE
ხელმოწერა
DIRECTOR
დირექტორი

REVISION

რევი]ია ჩუსტომერ: დამკვეთი Executed ბყ:

შემსრულებელი Project Name: შროექტის სახელი
SHEET IurFeli

STAGE
სტადია

Status

001

A2

1:500

23/10/2020

თბილისი 

სხივის გენგემა

შპს "პროექტ სერვისი XXI
პაპაშვილის 19, თბილისი,
საქართველო

web: www.ps21.ge
Mob: +995 599 304 347; +995 551 304 347;
E-mail: giabokeria@ps21.ge; info@ps21.ge

LTD "Project Service XXI

Papashvili 19, თბილისი, Georgia N ძირითადი გეგმა

მარშალ გელოვანის
გამზირი #1 ს/კ 01.11.04.013.003

"Montage Georgia" LTD

10 J.Shalikashvili Str.
თბილისი, Georgia
Mob: +(995) 599 393 397
E-mail: info@montage.ge

G. Bokeria g. bokeria

I. Chitorelidze ი. ჩიტორელიძე

G. Bokeria g. bokeria

სასაწყობე შენობა ავჭალაში ჩიქვანაიას N1 1 ღერძის ხაზი 1A-2 ჭრილის ხაზი

კედლის ცეცხლმედეგობის
ხარისხი 1 საათი

საქმიანი დაკავებულობა (სქ)

გასასვლელამდე სავალი მანძილი

მისაწვდომი სვლაგეზი

საკადასტრო საზღვარი

კედლის ცეცხლმედეგობის
ხარისხი 2 საათი

სასაწყობო დაკავებულობა (სწ-1)

10%

პარკინგის ნუმერაცია

პანდუსის ქანობის მაჩვენებელი

ნიშნული ჭრილზე, ფასადზე

შახტის აღმნიშვნელი 1

ნიშნული გეგმაზე

ბეტონის ბლოკის კედელი

გაძლიერებული ბეტონის სტრუქტურული
ელემენტები 3 სთ-იანი ხანძარმედეგობით (სვეტი,
კოჭი, დიაფრაგმა, იატაკის და გადახურვის ფილა)

0 სართული
(k.n -0.230)

(a.n 0.000)

±0.000 SSL -0.230

L 0 FFL

სენდვიჩ პანელის კედელი

ცეცხლგამძლეთაბაშირმუყაოს
კედელი

ჭრილი

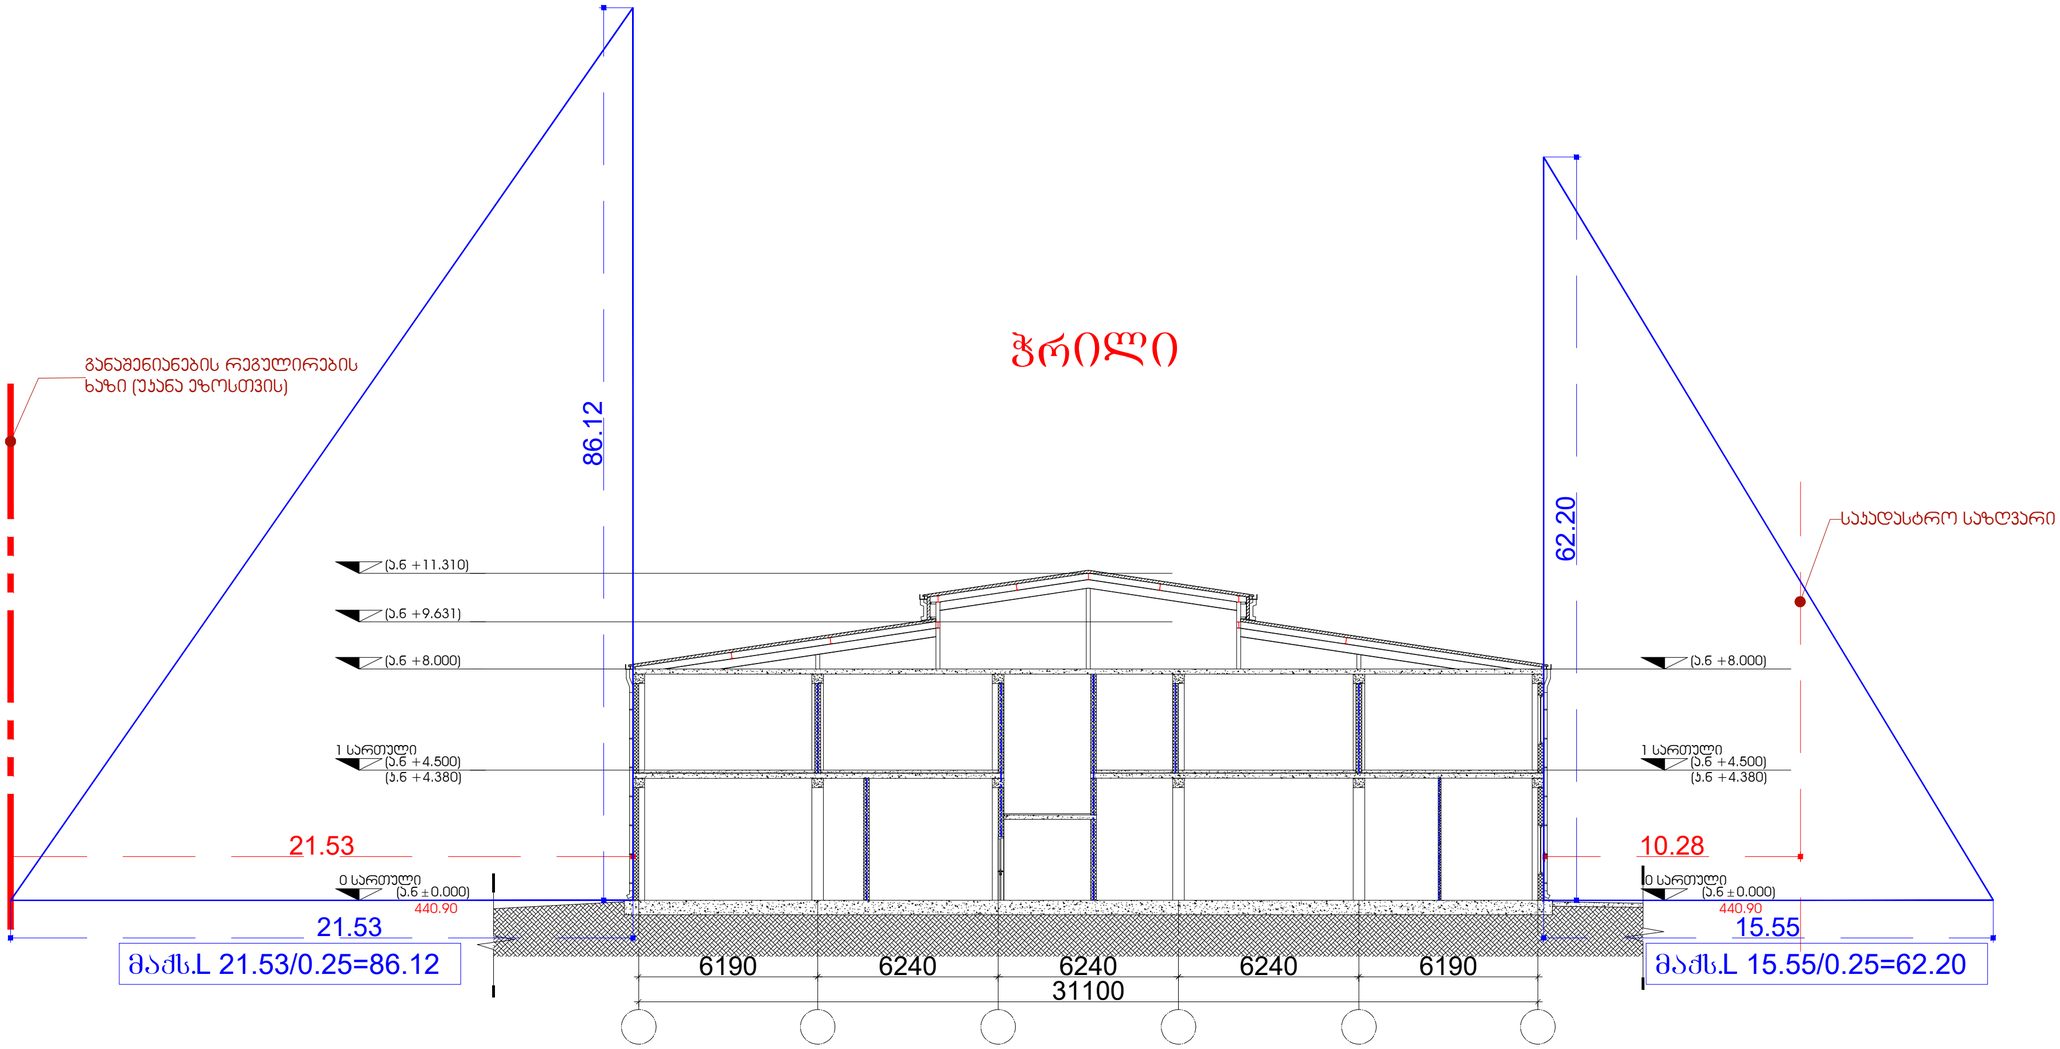

LEGEND:
ექსპლიკაცია:

	საკადასტრო საზღვარი
L 0 FFL ±0.000 SSL -0.230	ნიშნული გეგმაზე
ტალოშიული 0.6 ±0.000 (ა.ნ 0.250)	ნიშნული ჭრილზე, ფასადზე
1	პარკინგის ნუმერაცია
1 A-2	ჭრილის ხაზი
	ბეტონის ბლოკის კედელი
	სენდვიჩ პანელის კედელი
	ცეცხლგამძლეობაბეტონის კედელი
	გაკეთილშობილებული ბეტონის სპორტბეტონის ელემენტები 3 სთ-იანი ხანძარმედეგობით (სვეტი, კოჭი, დიაფრაგმა, ტაბაკის და გადახურვის ფილა)
	შახტის აღმნიშვნელი
1	ღერძის ხაზი
	კედლის ცეცხლმედეგობის ხარისხი 1 საათი
	კედლის ცეცხლმედეგობის ხარისხი 2 საათი
	გასასვლელამდე სავალი მანძილი
	მისაწვდომი სვლაგეზე
10%	პანდუსის ქანობის მაჩვენებელი
	საძმიანი დაუკვეხულობა (სძ)
	სასანყობო დაუკვეხულობა (სწ-1)

Project Name:
პროექტის სახელი:

სასაწყობო შენობა ავჭალაში ნიძვიანაიას N1

ძირითადი გეგმა

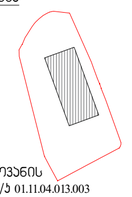

მარჯვალ გელოვანის
გამზირი №1 ს/ე 01.11.04.013.003

Customer:
დამკვეთი:

"Montage Georgia" LTD
10 J.Shalikashvili Str.
Tbilisi, Georgia
Mob: +(995) 599 393 397
E-mail: info@montage.ge

Executed by:
შემსრულებელი:

შპს "პროექტ სერვისი XXI
პაპაშვილის 19, თბილისი,
საქართველო
LTD "Project Service XXI
Papashvili 19, Tbilisi, Georgia
web: www.ps21.ge
Mob: +995 599 304 347; +995 551 304 347;
E-mail: giabokeria@ps21.ge; info@ps21.ge

POSITION თანამდებობა	NAME სახელი	SIGNATURE ხელმოწერა
DIRECTOR დირექტორი	G. Bokeria ბ. ბოკერია	
CHIEF ARCHITECT მთ. არქიტექტორი	I. Chitorelidze ი. ჩიტორელიძე	
DRAWN BY შესრულა		
CHEKED BY შეამოწმა	G. Bokeria ბ. ბოკერია	

DRAWING NAME:
დასახელება:

ხის ჭრილი

Status

STAGE
სტადია

DATE თარიღი	23/10/2020	SHEET შეკვეთი	001
SCALE მასშტაბი	1:150		
PAGE FORMAT შეზომილი	A2		

FILE NAME
ფაილის სახელი

REVISION
რევიზია

თებერვალი 2020