

შენიშვნა:
მენიშნება სპანდრელის ფერადოვანი ალუმინის ფურცლოვანი ფარდა (მეზანინი) - მწარმოებლის ფირმის ფერადოვანი პალიტრიდან არჩეულ ფერში (ფერის ნიმუში წარედგინება ავტორ ზედამხედველობის განმახორციელებელ პირს დამტკიცებისთვის)
შენიშვნა: პროექტით გათვალისწინებული ყველა ლითონის ელემენტი უნდა დაიფაროს ანტიკოროზიული საღებავით ორ ფენად
ყველა ლითონის ელემენტი უნდა დამუშავდეს ანტიკოროზიული ნაერთით ორ ფენად

ნიშნული ხაზი

+10.02
+7.45
+6.65
+5.50
+5.10
+2.40
მიწის საპროექტო ნიშნული 445.10
±0.00=444.50
-0.50
-0.20=444.30
±0.07=444.57
+10.02
+7.45
+6.65
+5.50
+5.15
+3.00
+2.40
±0.00=444.50
-0.20=444.30
+10.00
+7.45
+6.65
+5.10
+4.00
+3.90
+3.30
±0.00

სპანდრელი სენდვიჩ პანელი
ლითონის მოპირკეთება H1100
სპანდრელი სენდვიჩ პანელი RAL 9020
ალუმინის ფანჯრის პანელი RAL 3020
ალუმინის ფასადი ფანჯარა
სენდვიჩ პანელი RAL 7043
სენდვიჩ პანელი RAL 7037
სენდვიჩ პანელი RAL 7035
DET-02 502
DET-03 502
DET-04 504
DET-05 505
DET-10 510
ST-01 401
4500
1100
200
2900
600
1000
3000
4500
1100
1100
1100
4500
1100
1100
1100

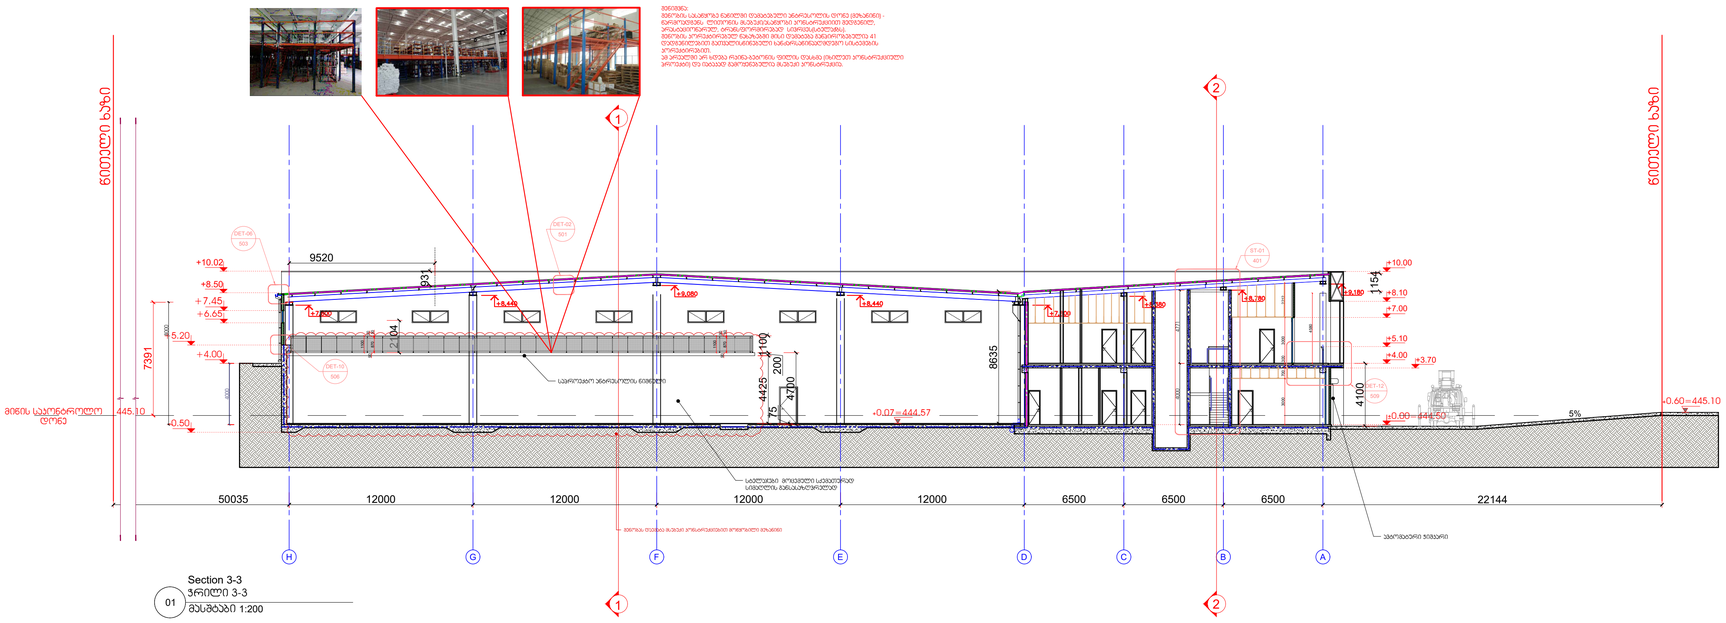

Section 3-3
01 ჭრილი 3-3
მასშტაბი 1:200

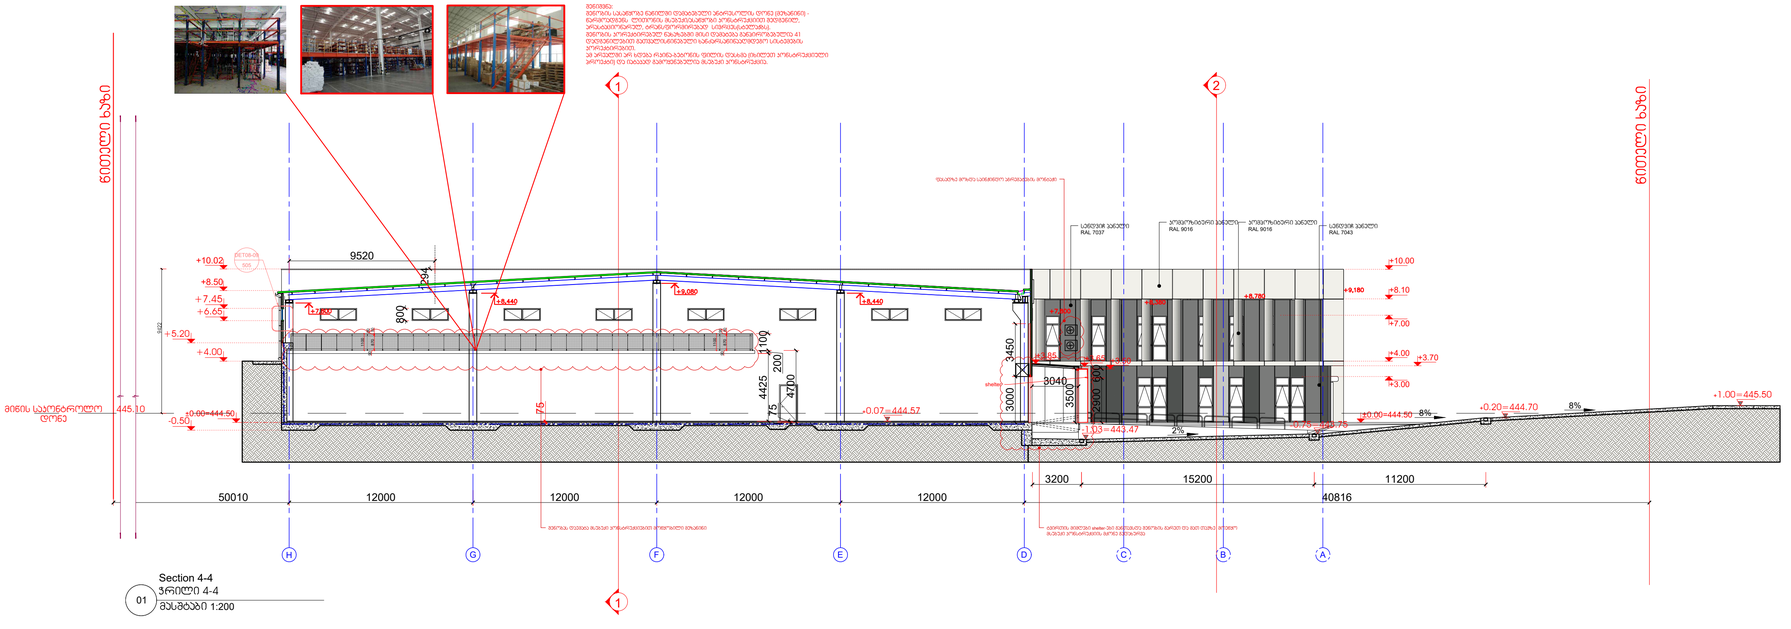

Section 4-4
01 ჭრილი 4-4
მასშტაბი 1:200

KEYPLAN:

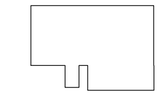

მენიშვნა:

A - დამტკიცებულია

B - დამტკიცებულია კომენტარებით

C - უარყოფილია

რევიზია

რევ.	თარიღი	პროექტირება	შენიშ.
R 0	2020.06.18	Horman	
R 1	2020.09.07	Sandwich panel	
R 2	2020.10.16	MEP location	

0 1 2 3 4 5m	
1:100	
ობიექტის:	ქალაქი თბილისი გზგრის ქუჩა №2 (ნაკვ 3/27) ნაკვეთის სასაზღვარო პოლი (01.11.03.003.027)
შესრულების:	შპს "ბიოორბა პაპასია" ID-236089273
თანამშრომლის	სპეციალობა	ხელმოწერა
ტექნიკური მენეჯერი		
ARCHIDEA ARCHITECTURE	შესრულების: შპს ,, არქიდეა" ჯაბაუა ვეიერშტრასის მეგობარული №6, თბილისი, საქართველო, TEL: +995 599 857 815 Web: www.archidea.ge	
თანამშრომლის	სპეციალობა	ხელმოწერა
ტექნიკური ზედამხედველი	ს.ტაბუცაძე	
მთავარი არქიტექტორი	ე.ბერიძე	
არქიტექტორი	ნ.ჩარკვიანი	
შენიშვნები:	შპს ,,არქიდეა" დამკვეთის მიერ	შენიშვნების:
პროექტის სტადია:	სასაწყობე მშენობა	
პროექტის სახელი:	ახალი მშენებლობა	
პროექტის ნომერი:	არქიტექტურა (Construction Drawing)	
ფორმატი: A0	ნახაზის დასახელება:	
ტიპი: CD	ჭრილი 3-3 ჭრილი 4-4 Section 3-3 Section 4-4	
თარიღი: 2019.09.09		
მასშტაბი: 1:200		
რევიზია: R2	ნახაზის ნომერი:	ფურცლის ნომერი: 202