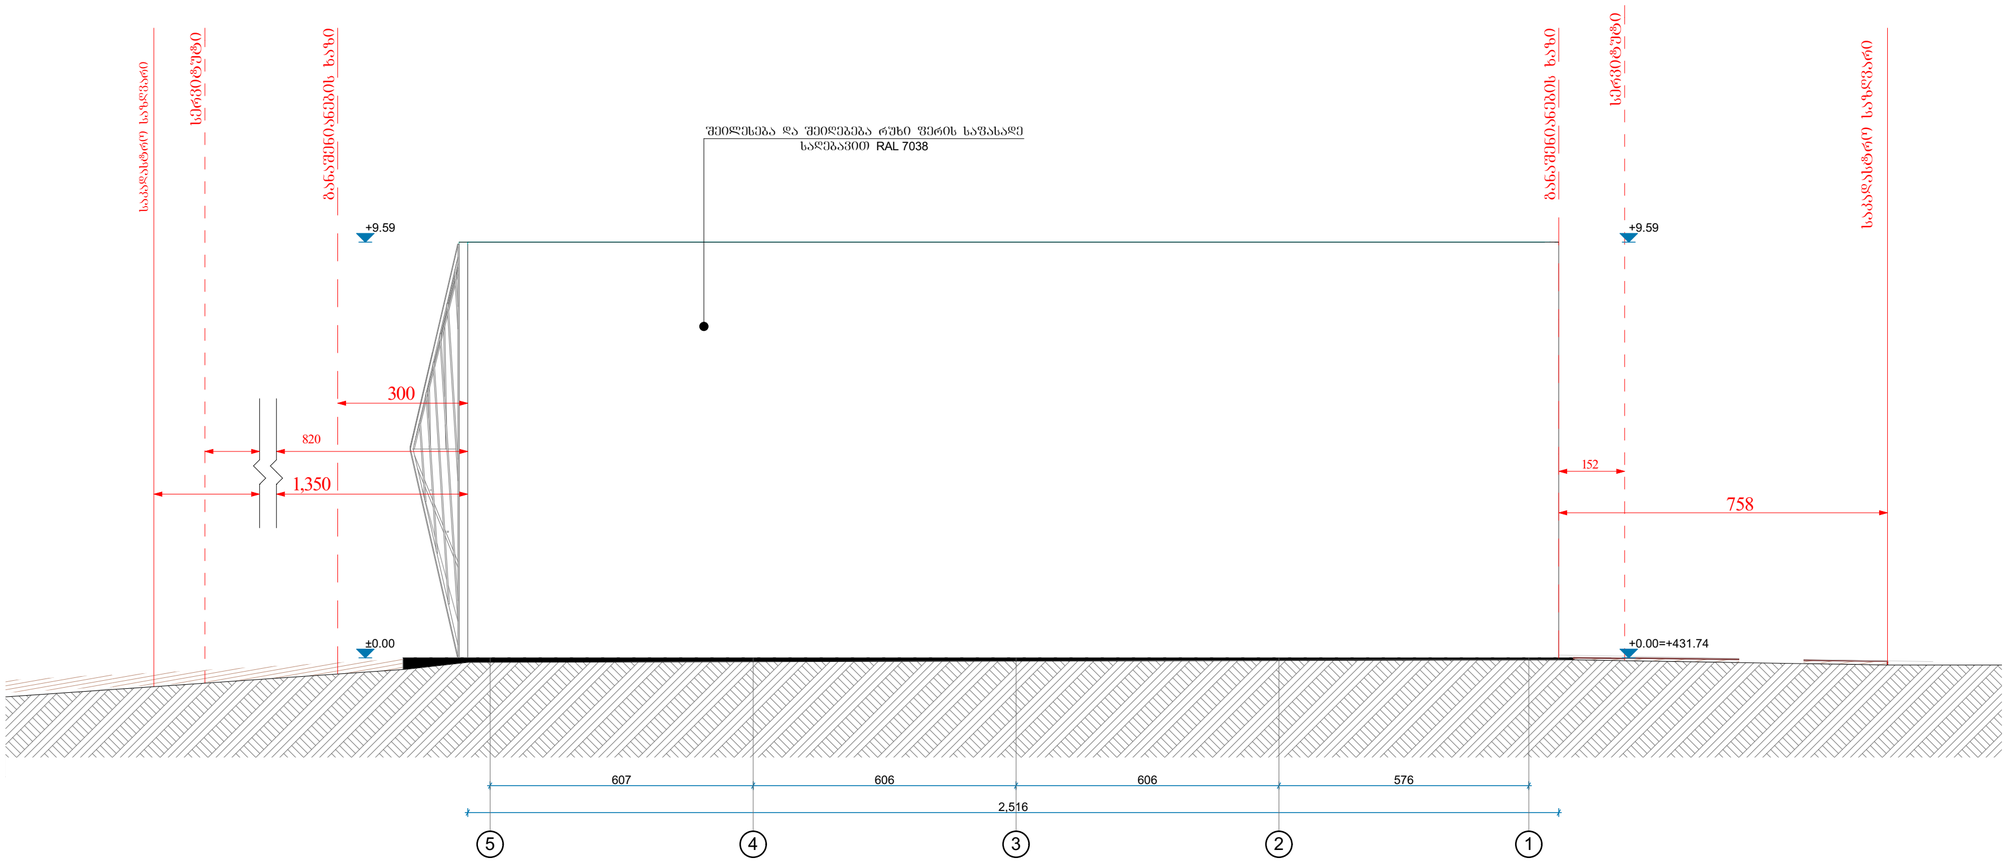
# ფასადი 5-1
## მ 1:500




მინიშვნები და პირობითი აღნიშვნა

პროექტის სახელწოდება

სამშენებლო მასალების საწყობი

ობიექტის მისამართი

ქ.თბილისი, ქუჩა შუმის, N38,(ბაღნარის N2ა) ს/ს (01.11.04.017.116)


შ.პ.ს. "არქვეი"

ს.ნ.: 420425524

ელ-ფოსტა: arch.way@outlook.com

დირექტორი უ.ჯანტურია

მთ. არქიტექტორი დ. ჯაშიე

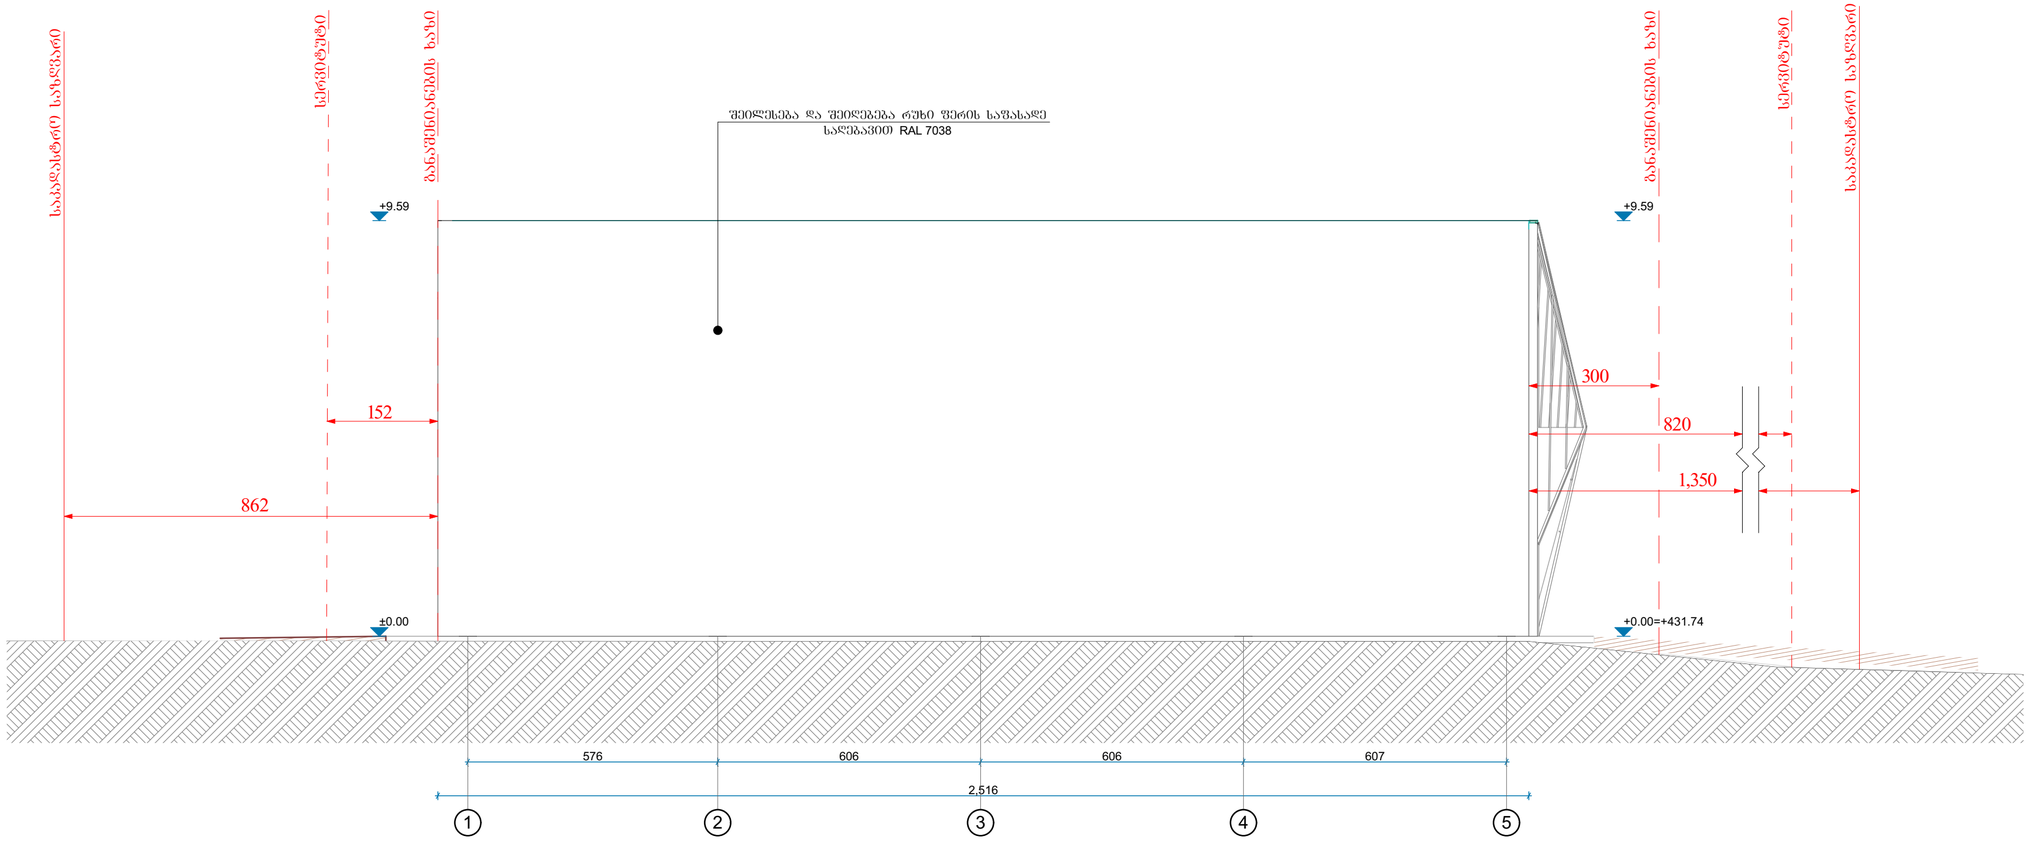
დამკვეთი: საჯარიო საზოგადოება "თრიალეთი"


ნახაზის დასახელება

ფასადი 5-1

| მასშტაბი | ფორმატი | გვერდი |
|---|---|---|
| 1:100 | A-2 | 0 |

# ფასადი 1-5
## მ 1:500




მშენებლები და პირობითი აღნიშვნა

პროექტის სახელწოდება

სამშენებლო მასალების საწყობი

ობიექტის მისამართი

ქ.თბილისი, ქეჩა შუშის, N38,(ბაღნარის N2ა) ს/ს (01.11.04.017.116)


შ.პ.ს. "არქკეი"

ს.ნ.: 420425524

ელ-ფოსტა: arch.way@outlook.com

დირექტორი უ.ჯანტარია

მთ. არქიტექტორი დ. ჯაშია

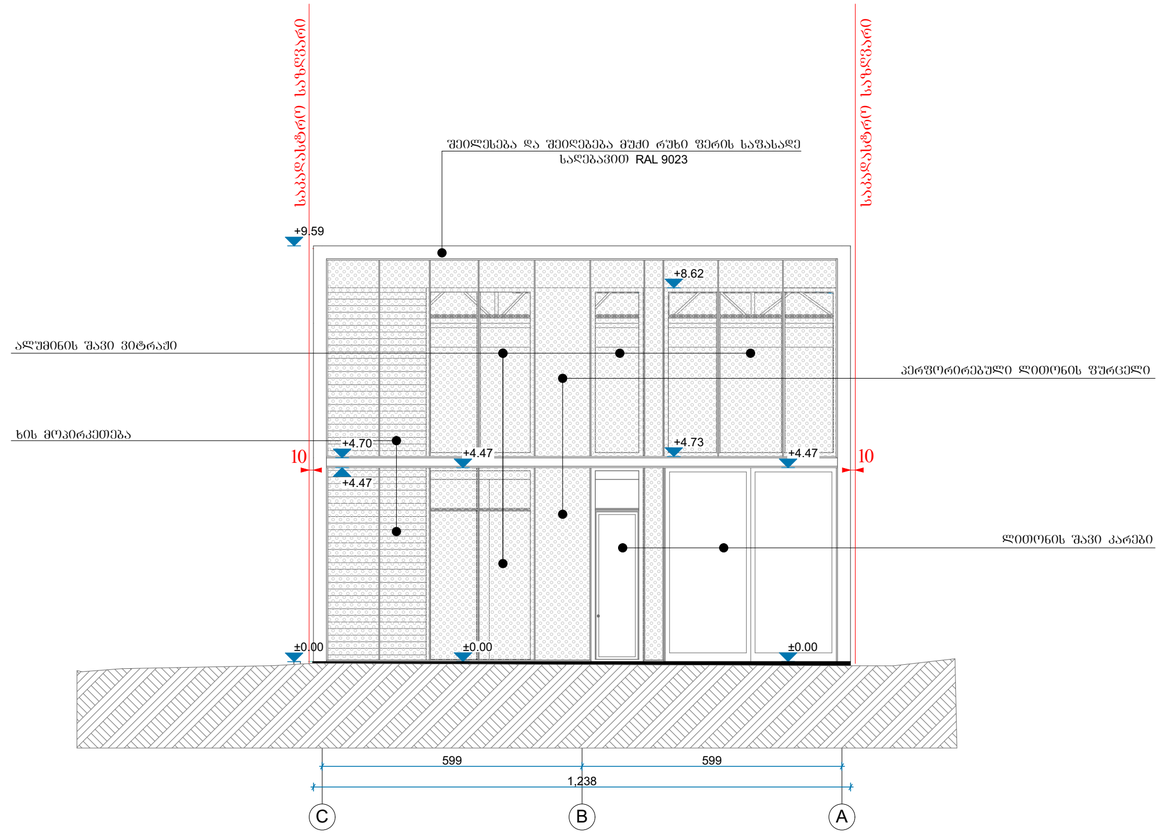
დამკვეთი: საქციო საზოგადოება "თრიალეთი"


ნახაზის დასახელება

ფასადი 1-5

| მასშტაბი | ფორმატი | გვერდი |
|---|---|---|
| 1:100 | A-2 | 0 |

# ფასადი C-A
# მ 1:500




მენიშვნები და პირობითი აღნიშვნა

პროექტის სახელწოდება

სამშენებლო მასალების საწყობი

ობიექტის მისამართი

ქ.თბილისი, ქობა შუმის, N38,(ბაღნარის N2ა) ს/ა (01.11.04.017.116)

შ.პ.ს. "არქკეი"

ს.ნ.: 420425524

ელ-ფოსტა: arch.way@outlook.com

| | |
|---|---|
| დირექტორი | უ.ჯანტარია |
| მთ. არქიტექტორი | დ. ადამია |

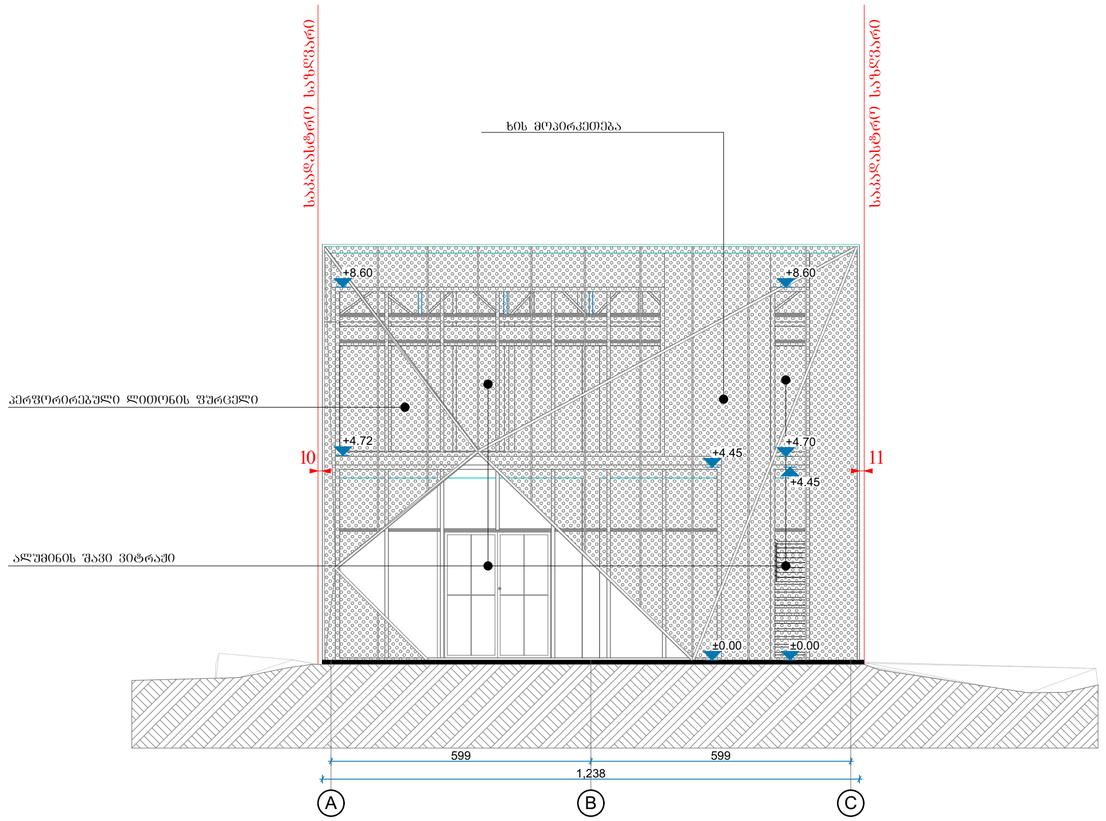
დამკვეთი: საკვლიო სახოგადოება "თრიალეთი"

ნახაზის დასახელება

ფასადი C-A

| მასშტაბი | ფორმატი | გვერდი |
|---|---|---|
| 1:100 | A-2 | 0 |

# ფასადი A-C
## მ 1:500




მენიშვნები და პირობითი აღნიშვნა

პროექტის სახელწოდება

სამშენებლო მასალების საწყობი

ობიექტის მისამართი

ქ.თბილისი, ქუჩა შუმის, N38,(ბაღნარის N2ა) ს/კ (01.11.04.017.116)

შ.პ.ს. "არქკეი"

ს.ნ.: 420425524

ელ-ფოსტა: arch.way@outlook.com

დირექტორი უ.ჯანტარია

მთ. არქიტექტორი დ. ჯაშია

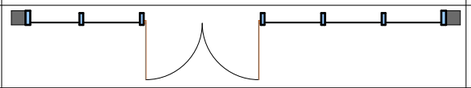
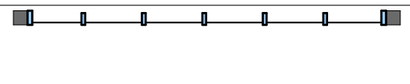
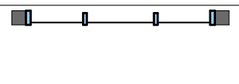
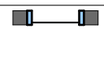
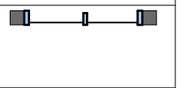
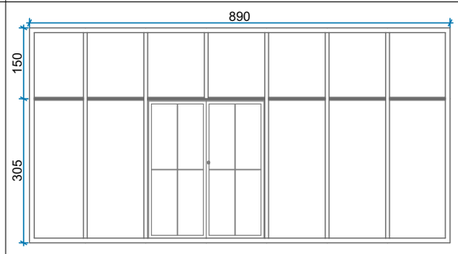
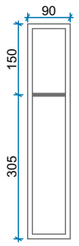
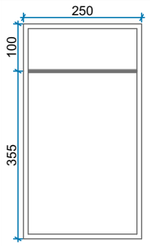
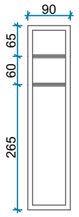
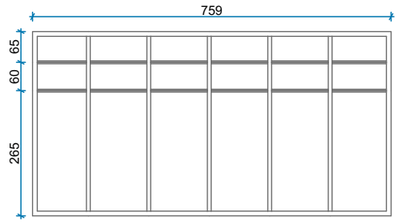
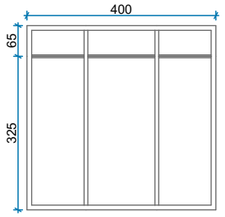
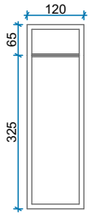
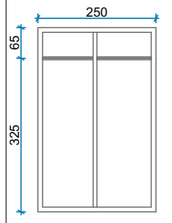
დამკვეთი: საკაცია საზოგადოება "თრიალეთი"

ნახაზის დასახელება

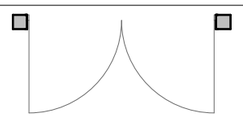
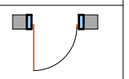
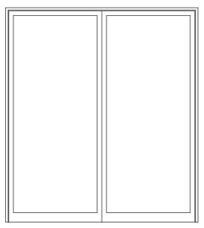
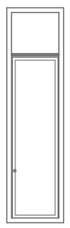
ფასადი A-C

| მასშტაბი | ფორმატი | გვერდი |
|---|---|---|
| 1:100 | A-2 | 0 |

# ვიტრაჟის სპეციფიკაცია

| დასახელება | 31 | 32 | 33 | 34 | 35 | 36 | 37 | 38 |
|---|---|---|---|---|---|---|---|---|
| მასალა | ალუმინის შავი ვიტრაჟი | ალუმინის შავი ვიტრაჟი | ალუმინის შავი ვიტრაჟი | ალუმინის შავი ვიტრაჟი | ალუმინის შავი ვიტრაჟი | ალუმინის შავი ვიტრაჟი | ალუმინის შავი ვიტრაჟი | ალუმინის შავი ვიტრაჟი |
| ზომა | 890X455 | 90X455 | 250X455 | 90X390 | 759X390 | 400X390 | 120X390 | 250X390 |
| რაოდენობა | 1 | 1 | 1 | 1 | 1 | 1 | 1 | 1 |
| გეგმა |  |  |  |  |  |  |  |  |
| ფასადი |  |  |  |  |  |  |  |  |

# კარის სპეციფიკაცია

| დასახელება | კ1 | |
|---|---|---|
| მასალა | ლითონის შავი კარი | ლითონის შავი კარი |
| ზომა | 411X455 | 120X455 |
| რაოდენობა | 1 | |
| გეგმა |  |  |
| ფასადი |  |  |

შენიშვნები და პირობითი აღნიშვნა

პროექტის სახელწოდება

სამშენებლო მასალების საწყობი

ობიექტის მისამართი

ქ.თბილისი, ქუჩა შუშის, N38,(ბაღნარის N2ა)
ს/კ (01.11.04.017.116)

შ.პ.ს. "არქვეი"

ს.ნ.: 420425524
ელ-ფოსტა: arch.way@outlook.com

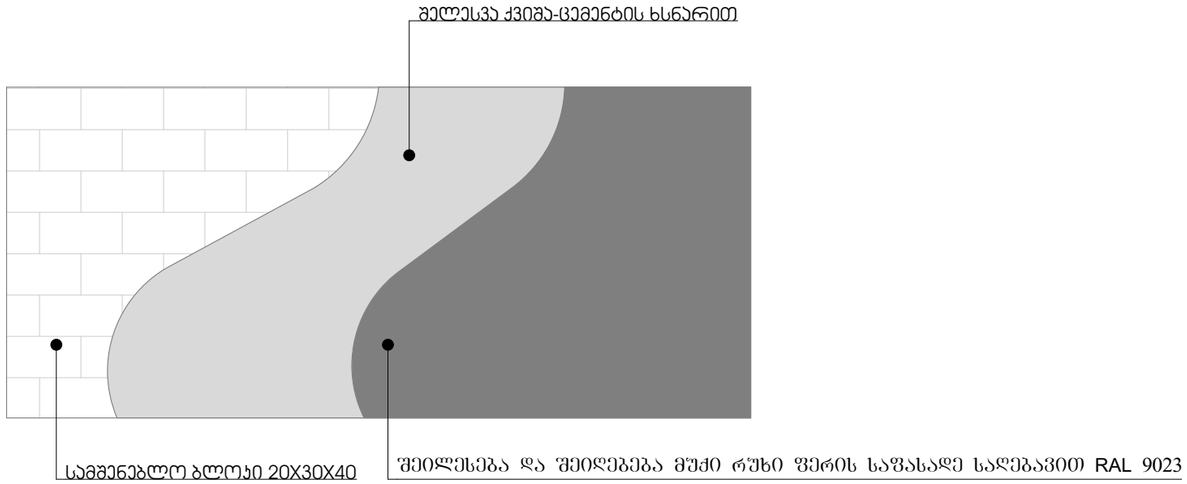
| | |
|---|---|
| დირექტორი | უ.ჯანტურია |
| მთ. არქიტექტორი | დ. ჯაშია |

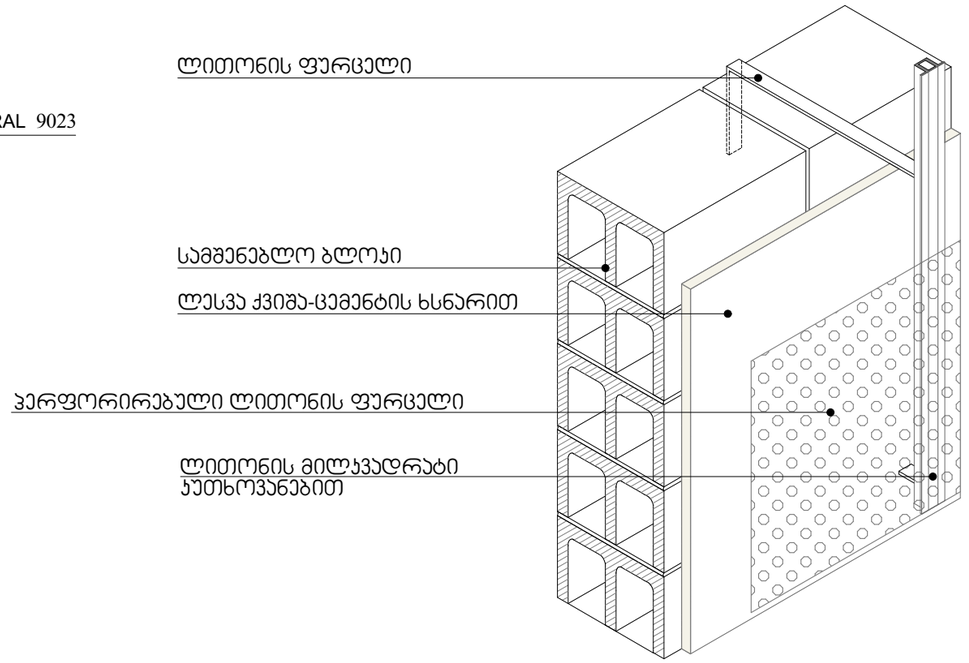
დამკვეთი: სააქციო საზოგადოება "თრიალეთი"

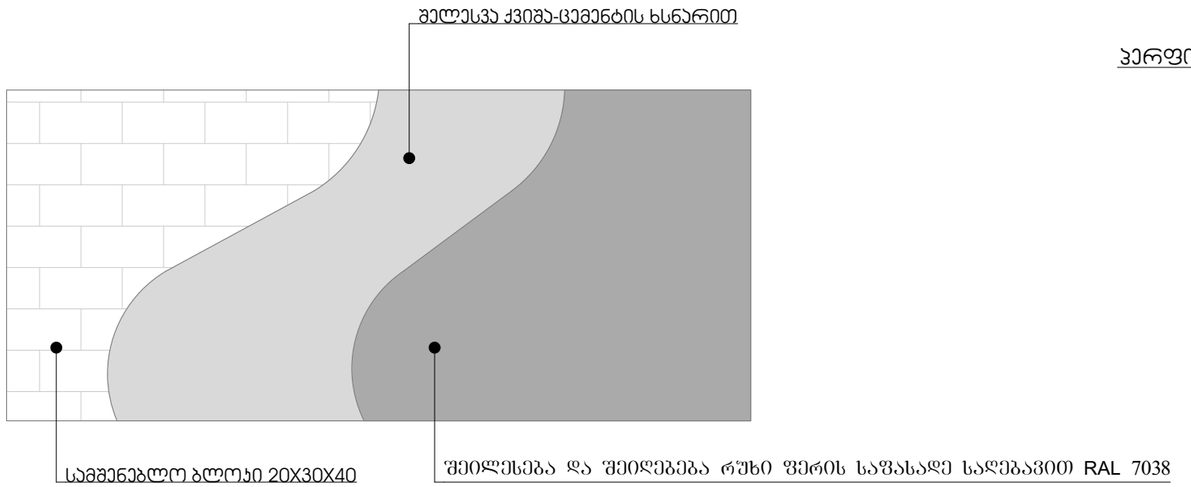
ნახაზის დასახელება

სპეციფიკაცია

| მასშტაბი | ფორმატი | გვერდი |
|---|---|---|
| | A-3 | 0 |




მენიშვნები და პირობითი აღნიშვნა

პროექტის სახელწოდება

სამშენებლო მასალების საწყობი

ობიექტის მისამართი

ქ.თბილისი, ქუჩა შუშის, N38,(ბაღნარის N2ა)
ს/ს (01.11.04.017.116)

შ.პ.ს. "არქვეი"

ს.ნ.: 420425524
ელ-ფოსტა: arch.way@outlook.com

| | |
|---|---|
| დირექტორი | უ.ჯანტურია |
| მთ. არქიტექტორი | დ. ჯაშია |

დამკვეთი: სააქციო საზოგადოება "თრიალეთი"

ნახაზის დასახელება

მოსაპირკეთებელი მასალების სპეციფიკაცია

| მასშტაბი | ფორმატი | გვერდი |
|---|---|---|
| | A-3 | 0 |