
საქართველო

ქალაქი თბილისი, შუშის ქ №38, (ს/კ: 01.11.04.017.016), საკუთრებაში არსებული 589 კვ.მ. არასასოფლო სამეურნეო დანიშნულების მიწის ნაკვეთის და მისი მიმდებარე ტერიტორიის ტოპოგრაფიული


გეგმა

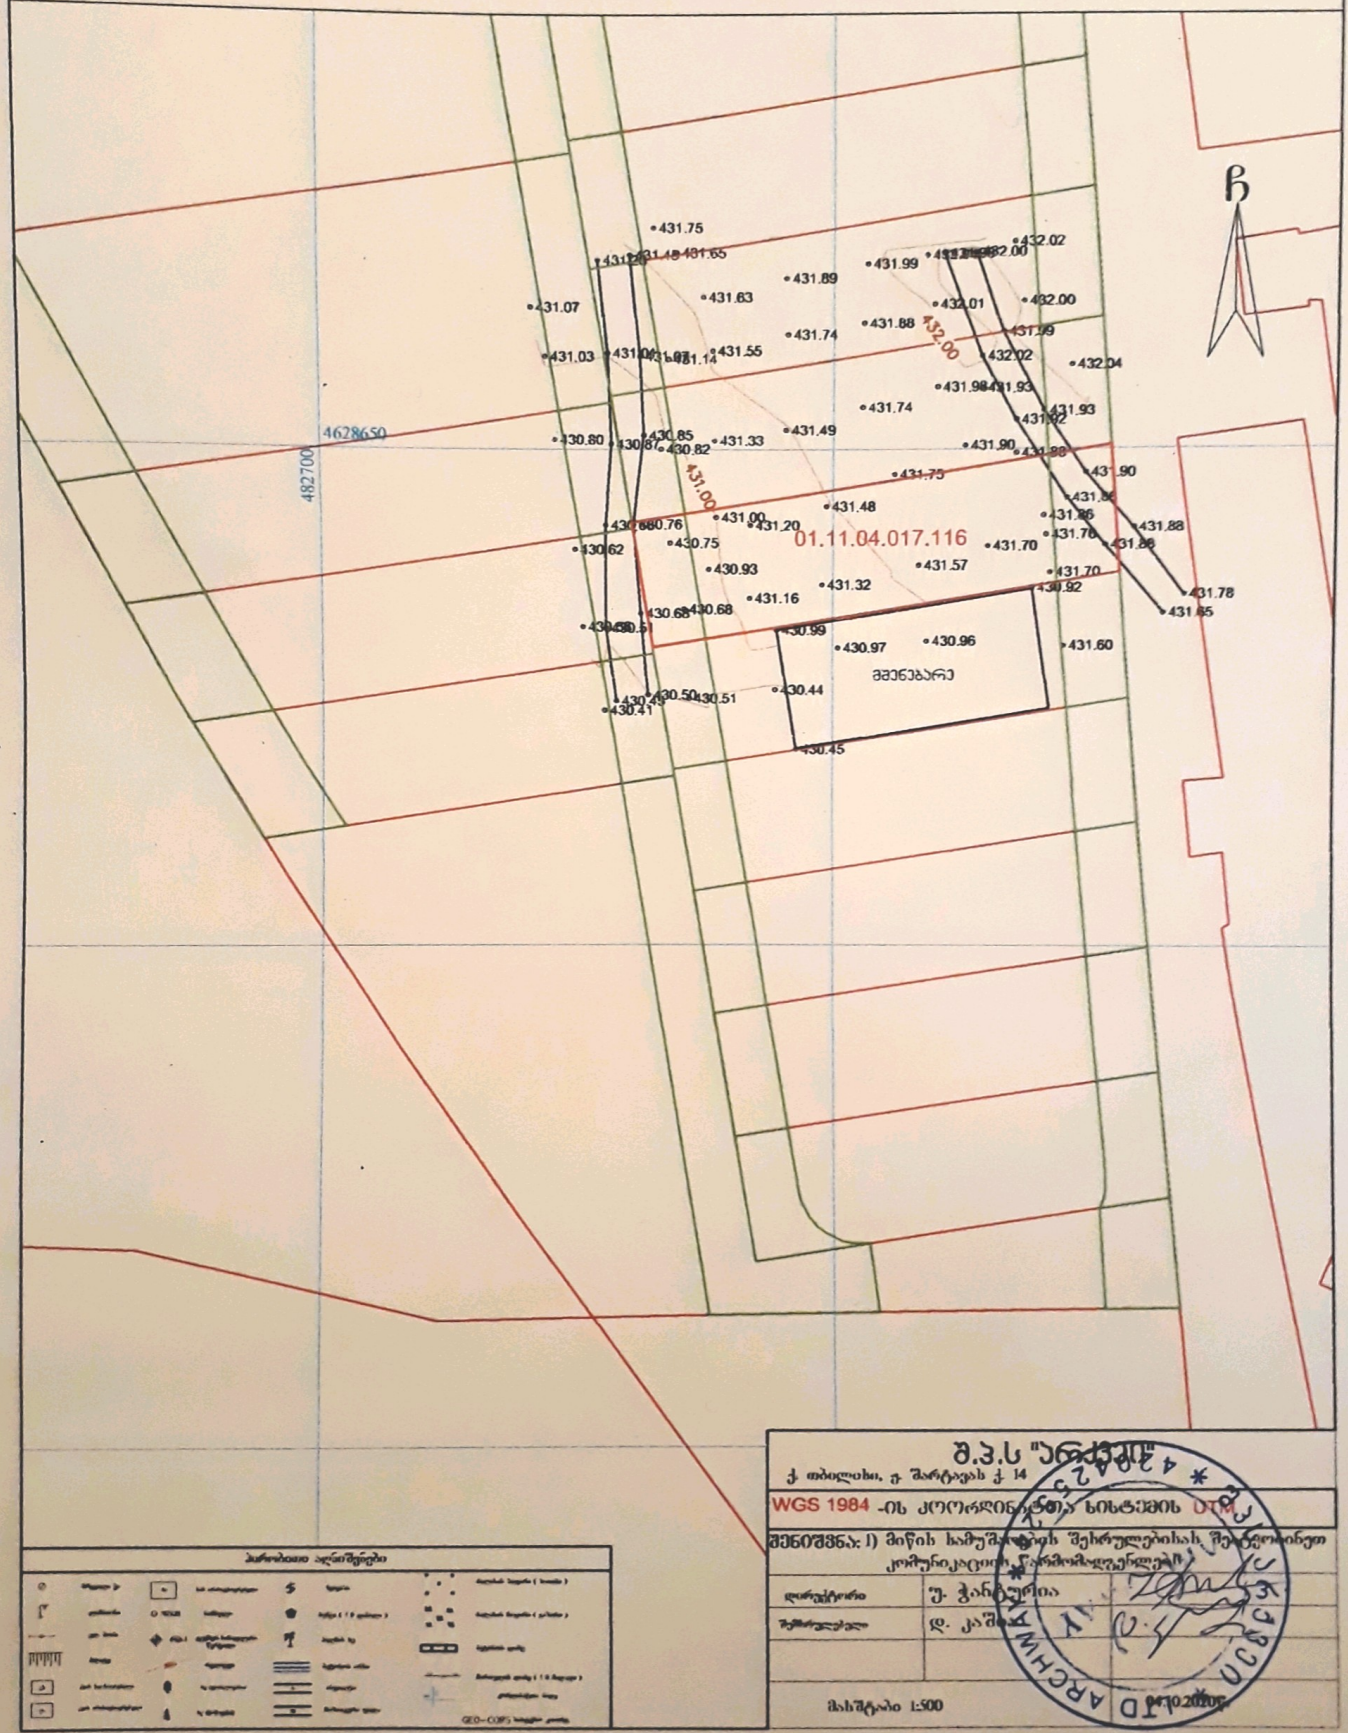


შ.პ.ს "არქიტექტ"	
ქ. თბილისი, ვ. შარტავას ქ. 14	
WGS 1984 -ის კოორდინატთა სისტემის UTM	
შენიშვნა: 1) მიწის სამუშაოების შესრულებისას, შეხებოთ კომუნიკაციის წარმომადგენელს!	
დირექტორი	ვ. ჭანტურია
შემსრულებელი	დ. კაშ
მასშტაბი 1:500	04.10.2022

პირობითი აღნიშვნები

გენ-გეგმა
მ 1:500

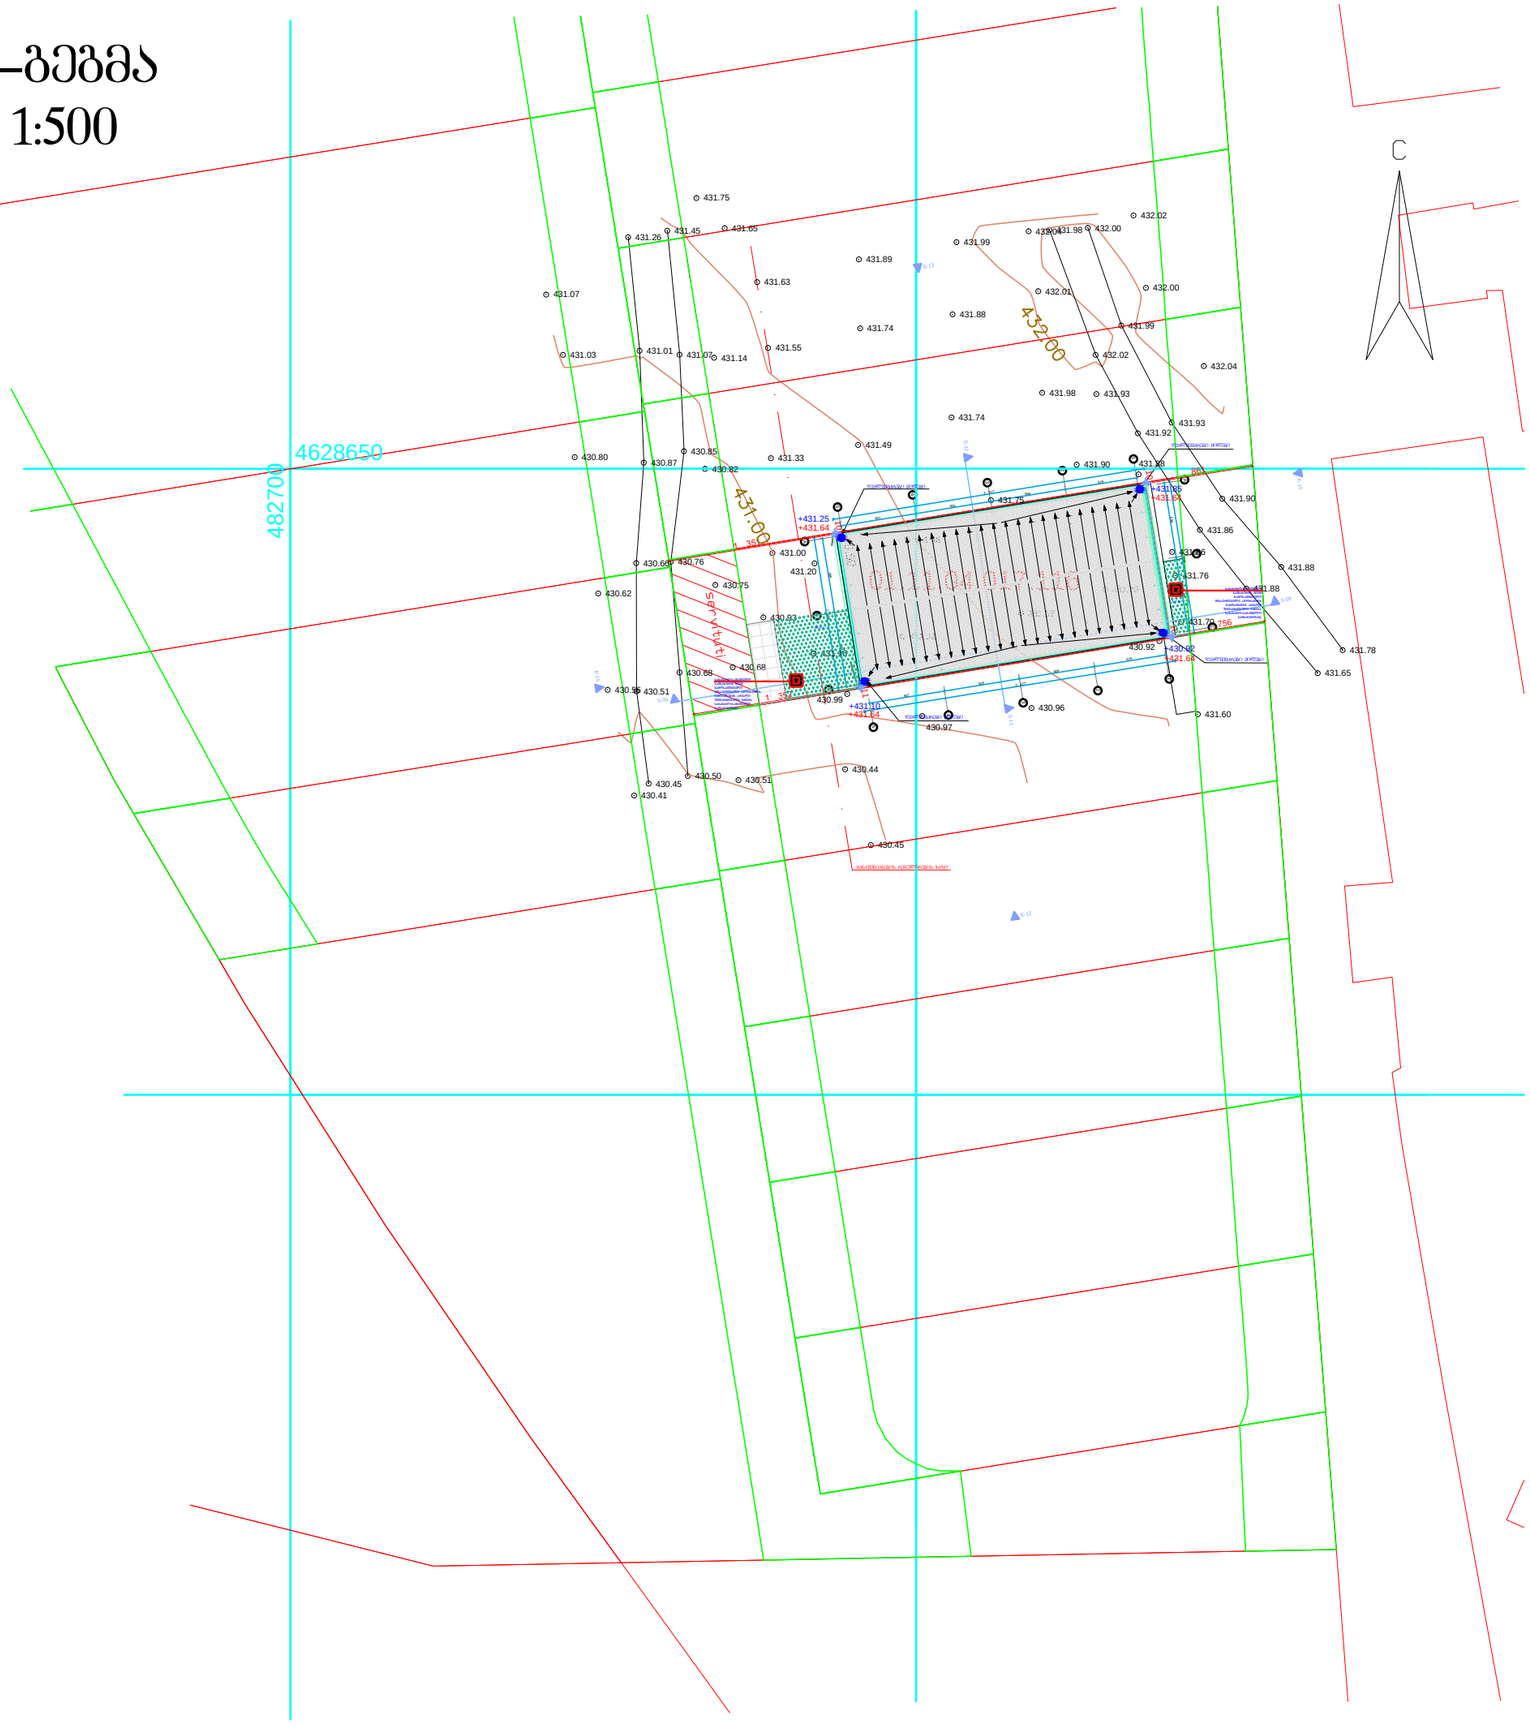
4628650
482700
431.75
431.26
431.45
431.65
431.89
431.63
431.07
431.03
431.01
431.07
431.14
431.55
431.74
431.88
431.99
432.01
432.00
432.02
432.04
431.98
431.93
431.92
431.74
431.49
431.33
431.80
430.87
430.85
430.82
431.90
431.75
431.86
431.76
431.88
431.78
431.65
431.60
431.00
431.20
430.66
430.76
430.75
430.62
430.93
430.92
430.68
430.51
430.99
430.97
430.96
430.44
430.50
430.45
430.41
+431.25
+431.64
+431.76
+431.64
+431.76
+431.64
+431.76

გენ-გეგმა
მ 1:500

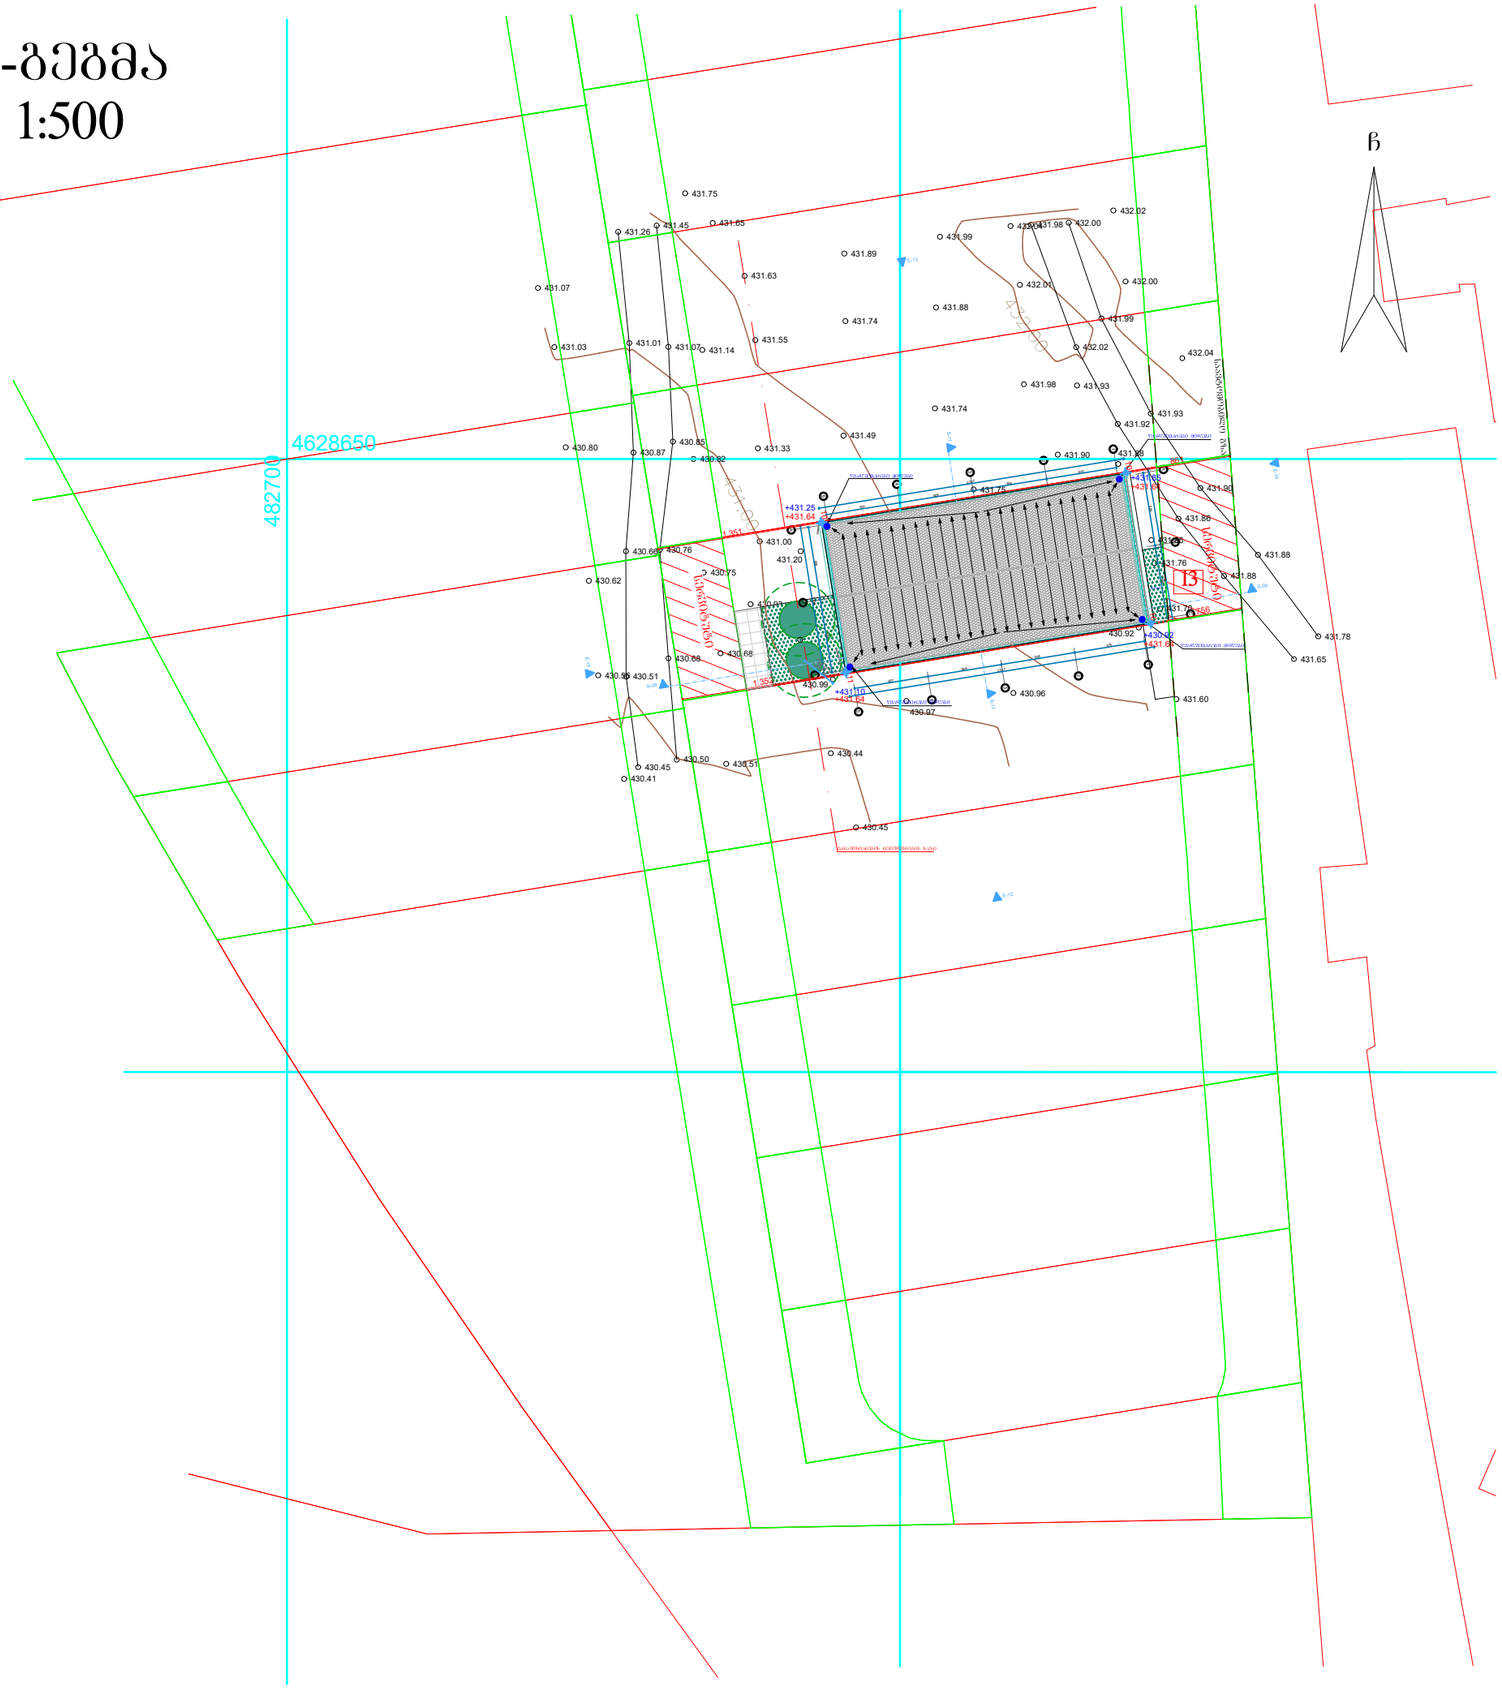

მენიშვნები და ვირტუალური ალნიშვნა

პროექტის სახელწოდება

სამშენებლო მასალების საწყობი

ობიექტის მისამართი

ქ.თბილისი, ქუჩა შუშის, N38,(ბაღნარის N2ა) ს/კ (01.11.04.017.116)

შ.პ.ს. "არქვეი"

ს.ნ.: 420425524

ელ-ფოსტა: arch.way@outlook.com

დირექტორი უ.ჯანტურია

მთ. არქიტექტორი დ. ჯაშია

დამკვეთი: საკრციო საზოგადოება "თრიალეთი"

ნახაზის დასახელება

გენ-გეგმა

მასშტაბი	ფორმატი	გვერდი
1:500	A-3	0